




TEAM OPENBAAR BEHEER

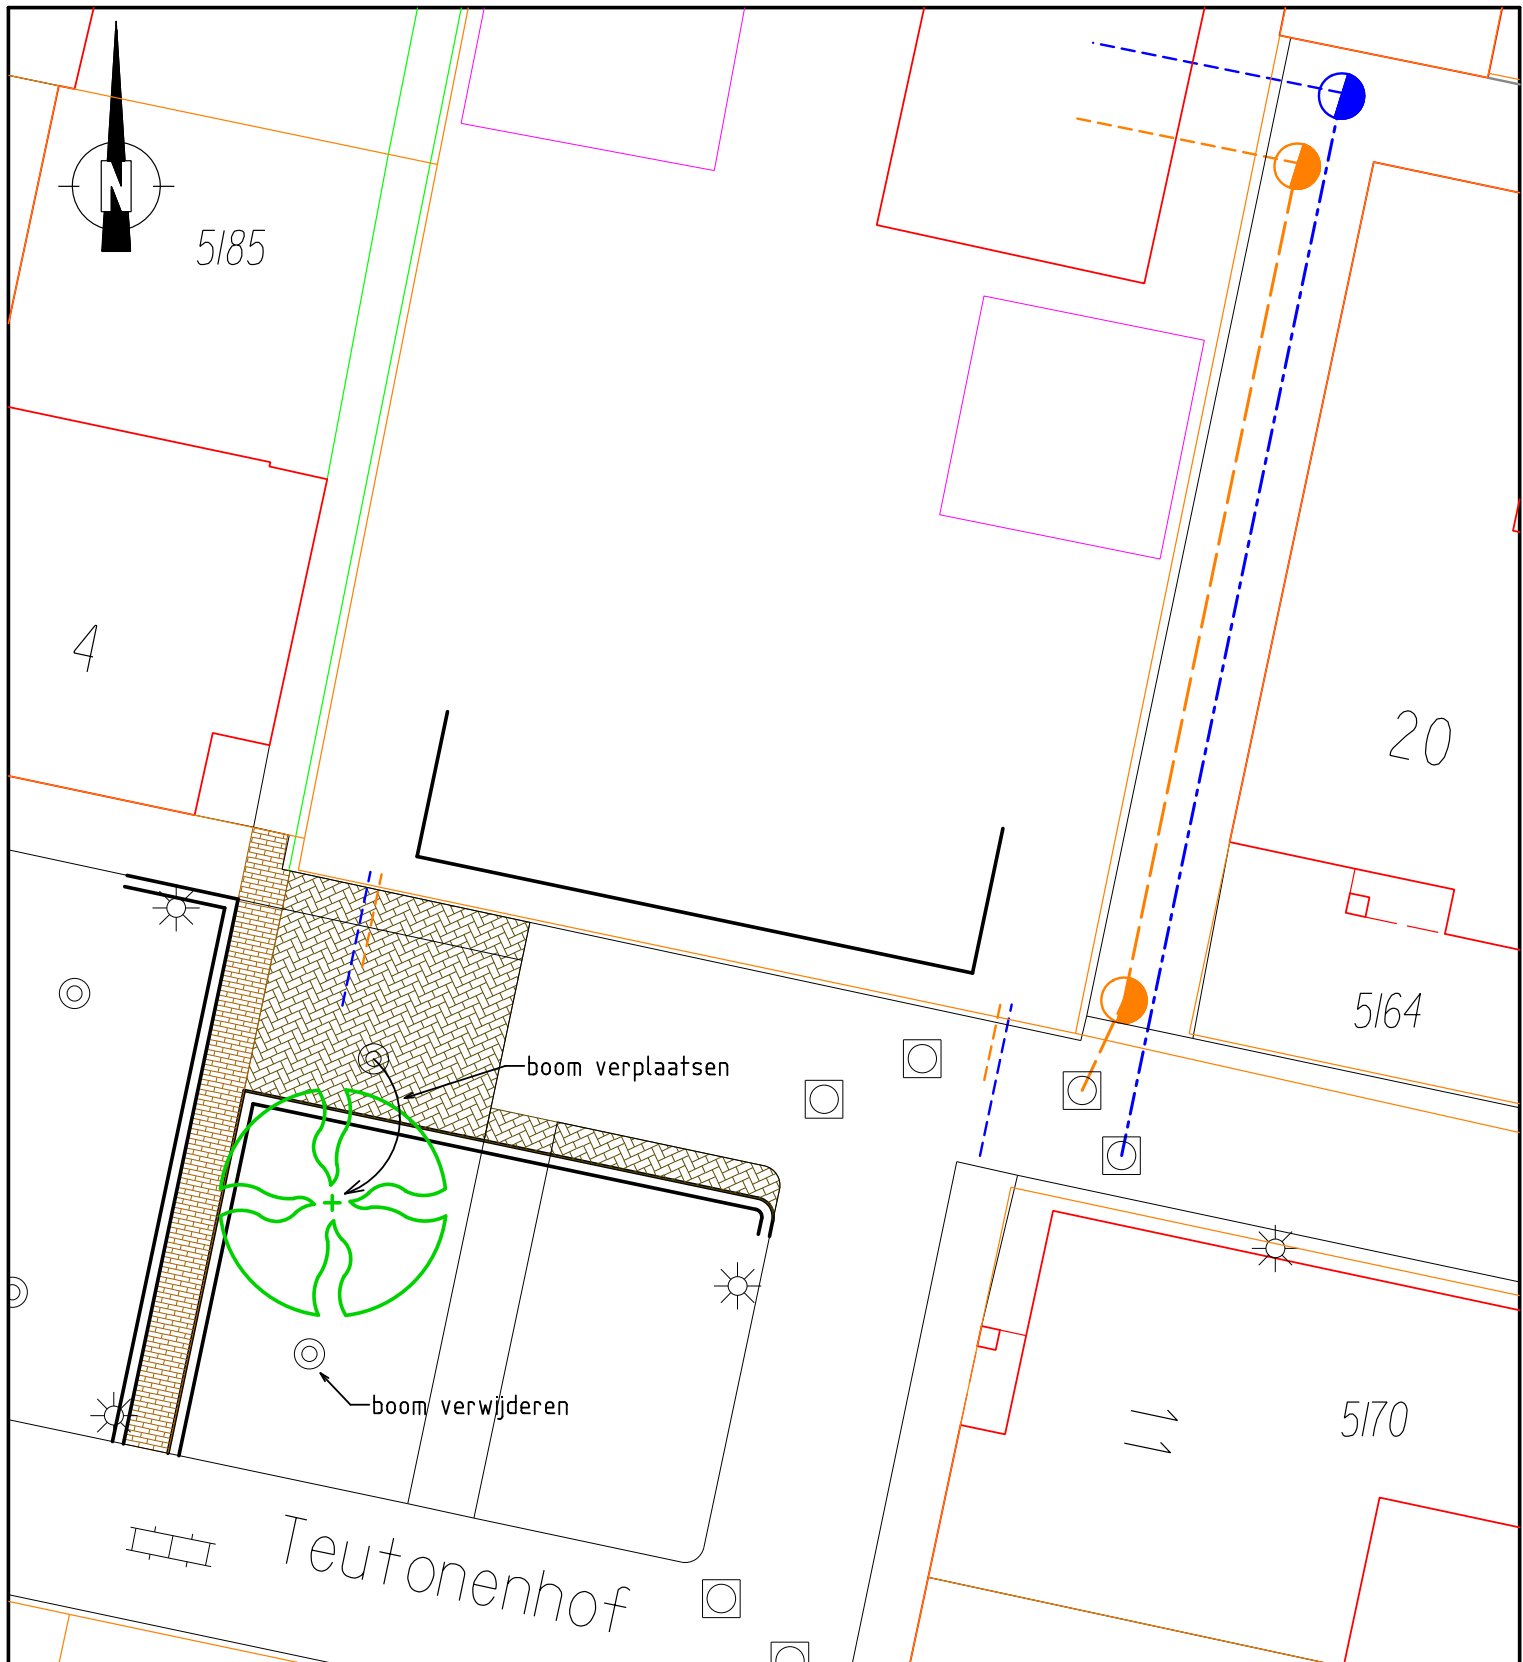

Aanpassing Teutonenhof Gemert

schaal	1:200	gez.	2	5	8	formaat tek.	nr.
datum	23-05-2016	gew.	3	6	9	A4	11720
get.	HKlitsie	1	4	7	10		