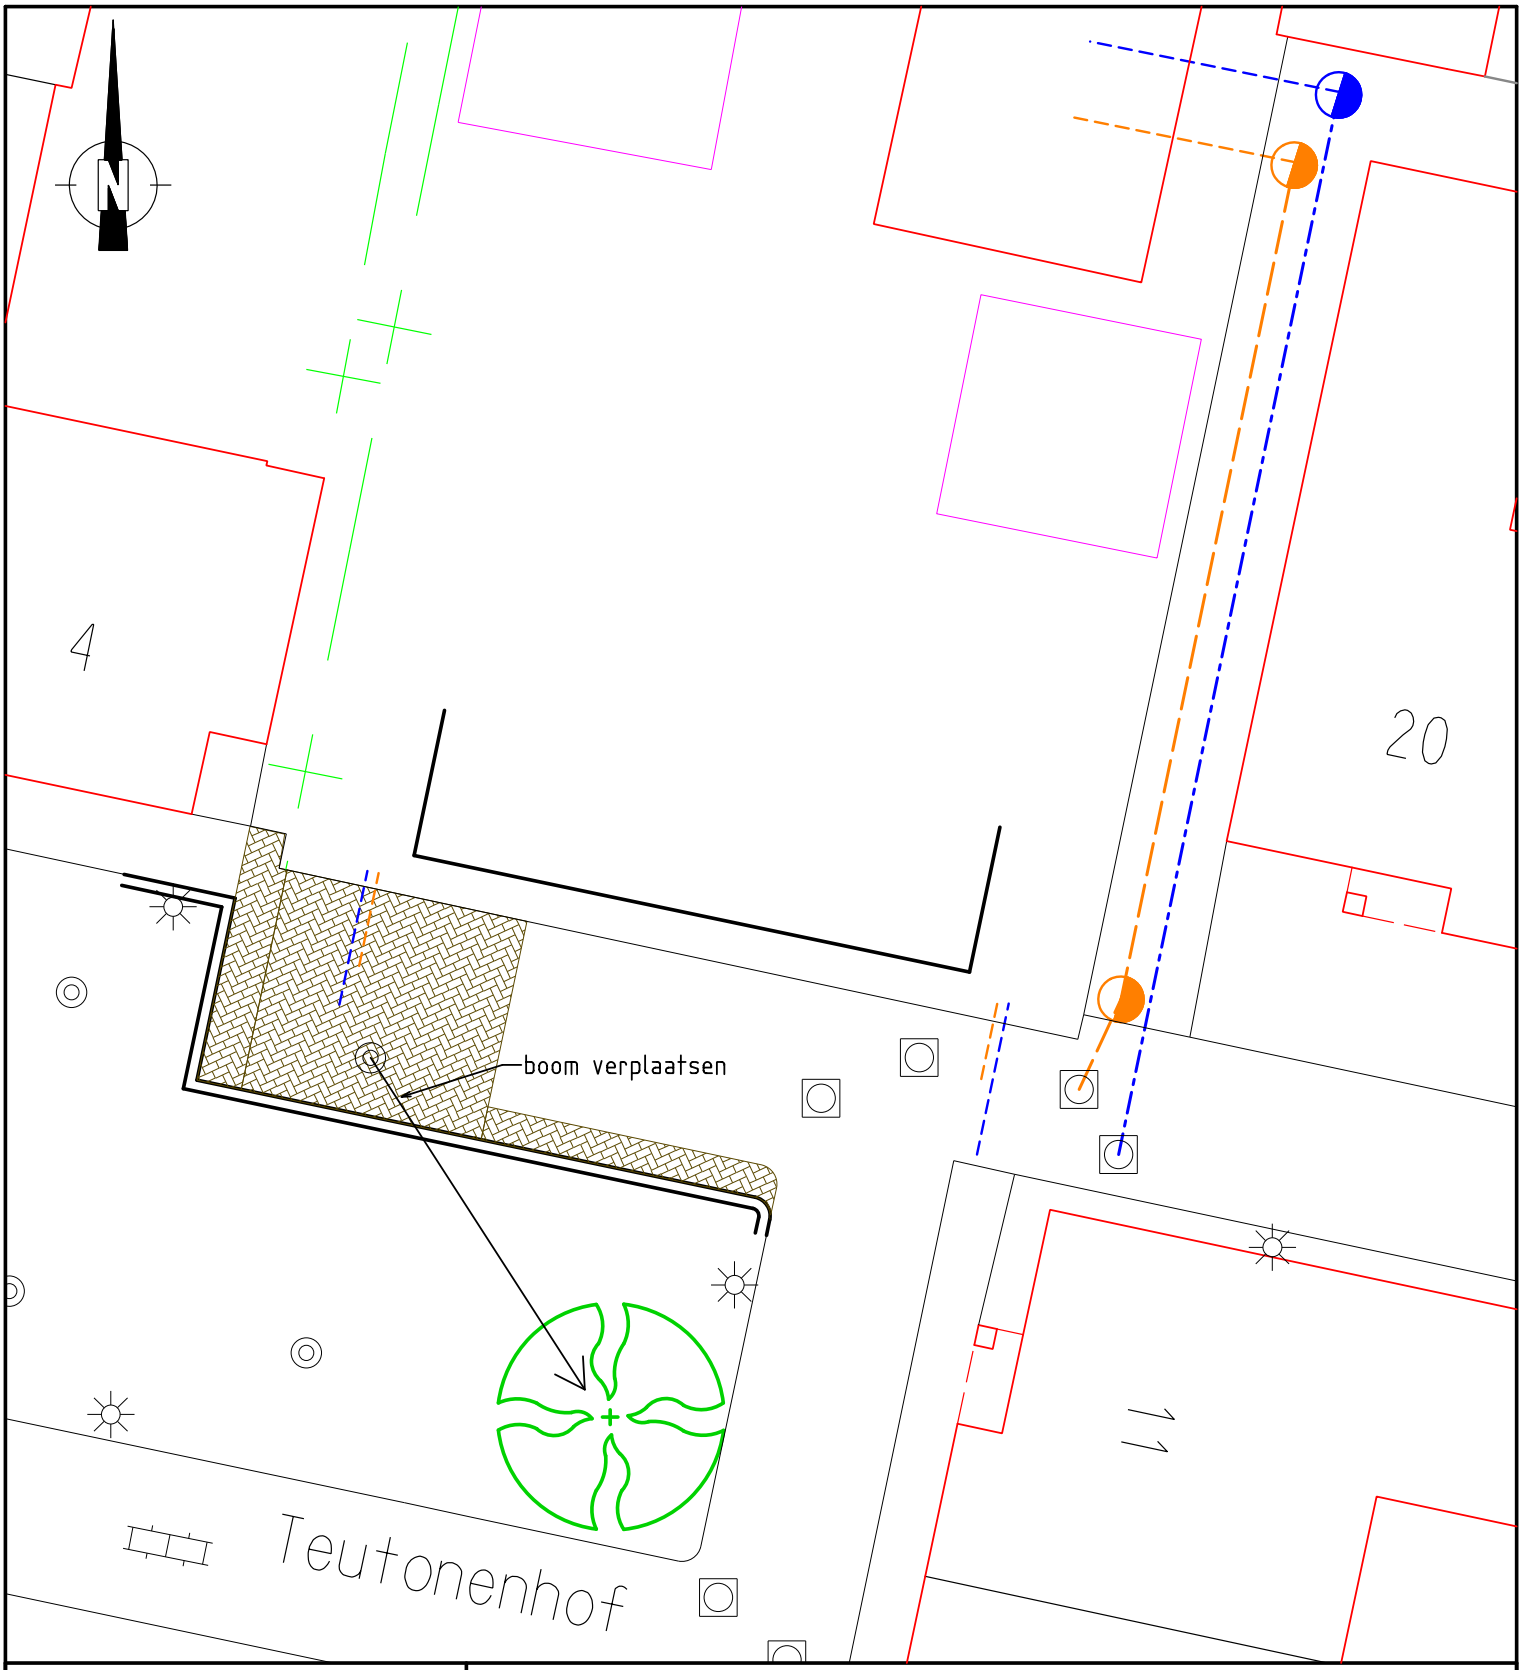

gemeente Gemert-Bakel

TEAM OPENBAAR BEHEER

Aanpassing Teutonenhof Gemert

schaal	1:200	gez.		2	13-09-2016	5		8		formaat tek.	nr.
datum	23-05-2016	gew.	BMens	3		6		9		A4	11720
get.	HKlitsie	1	06-09-2016	4		7		10			