

Frans van Sleuwen - beplantingen

Irenestraat 11	-	5427 CV Boekel	tel. 0492 321897	ontwerp
			fax. 0492 324722	aanleg
			Bankrelatie:	onderhoud
		Rabo Bank rek. nr. 1080 11287		subsidieaanvraag
				landsch. beplantingen

Plantsoenlijst voor: J. v. Deurzen, Keizersberg 24, 5424 SH Elsendorp
 Aanvulling beplanting bij bedrijf aan de Groesvlaas 7 te Milheeze.

file:

Grondsoort: Vochthoudende zandgrond datum: 26 november 2010

aantal	soort	latijnse naam	lft.	maat	prijs/st	prijs totaal
10 Bomen						
3	Eik zomer	Quercus robur	m.drkl.	14-16	€ 90,00	€ 270,00
7	Linde hollandse	Tilia vulgaris	m.drkl.	14-16	€ 80,00	€ 560,00
10	Boompalen	en banden	250 x 8	€ 7,50	€	75,00
30 m' Kniphaag						
2 rijig 30 x 30 cm. = 200 st.						
25	Hulst *	Ilex aquifolium	contain.	60-80	€ 5,00	€ 125,00
175	Veldesdoorn	Acer campestre	1+3	125-150	€ 1,00	€ 175,00
100 m2 Bosplantsoen						
1.25 x 1.25 m. = 65 st.						
10	Eik zomer	Quercus robur	1+2	60-80	€ 0,60	€ 6,00
15	Hazelaar	Corylus avellana	1+2	60-80	€ 0,60	€ 9,00
10	Kornoelje rode *	Cornus sanguinea	1+1	60-80	€ 0,50	€ 5,00
15	Vogelkers inl.	Prunus padus	1+1	60-80	€ 0,50	€ 7,50
15	Vuilboom	Rhamnus frangula	1+1	60-80	€ 0,50	€ 7,50
Totaal exclusief B.T.W.					€	1.240,00
/ vracht					€	

* in randen te gebruiken
 inboet 1e seizoen halve prijs

Gemeente Gemert.

Erfbeplantingsplan voor: J. v. Deurzen, Keizersberg 24,
5424 SH Elsendorp.

Aanpassing erfbeplanting bij bedrijf Groesvlaas 7 Milheeze.




Frans van Sleeuwen beplantingen
Irenestraat 11
5427 CV Boekel
tel. 0492-321897
fax. 0492-324722

Schaal : 1:500

Datum : 23 november 2010


Gew:

contact Willy Donkers

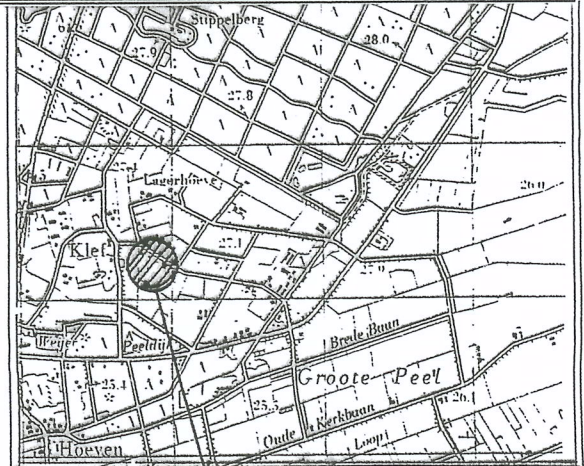

Kadastrale Gegevens
Gem: Gemert-Bakel
Sectie: S No: 701 702 596

TOP: 52 A
Milheeze
Sch: 1:50.000

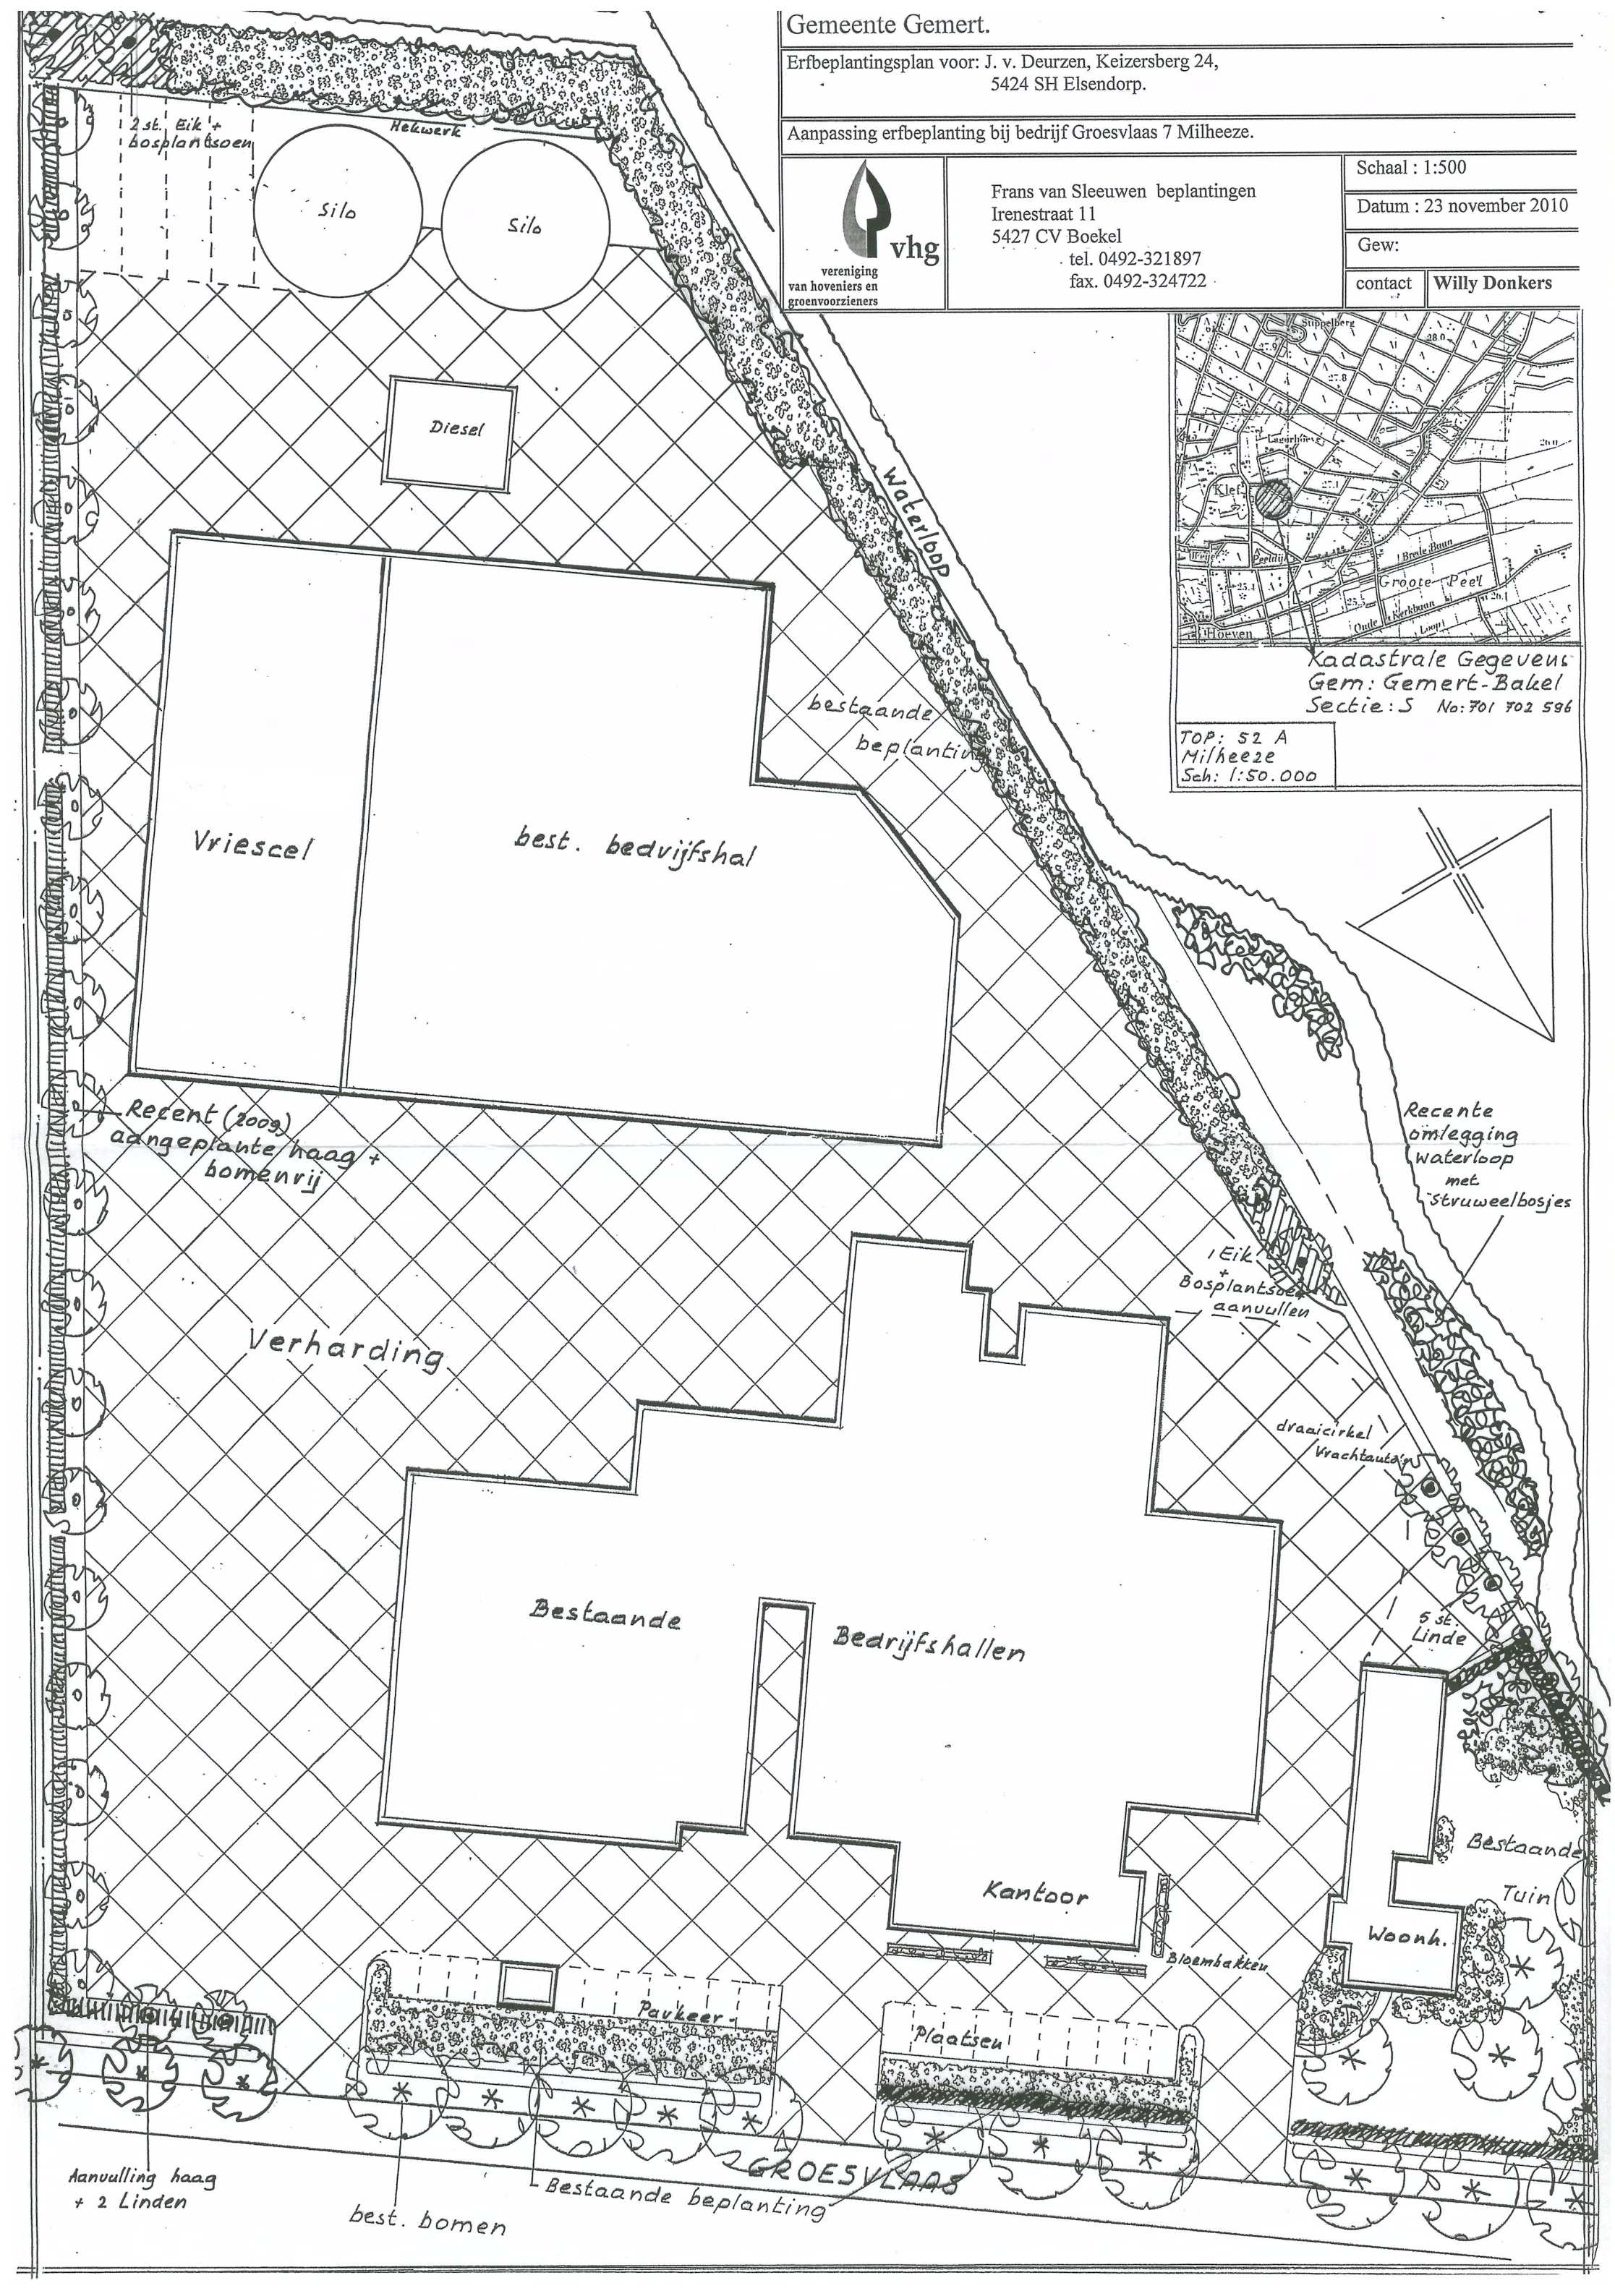

Frans van Sleuwen - beplantingen

Irenestraat 11

- 5427 CV Boekel

onthierp
aankleg
onderhoud
tel. 0492 321897
fax. 0492 324722

Bankrekening:
subsidieaanvraag
landsch. beplantingen
Rabo Bank rek. nr. 1080 11267
file:

Plantsoenlijst vvoor:

Keizersberg Diervoeders Eisendorp BV, Keizersberg 24,
5424 SH Eisendorp.

file:

Grondsoort:

Vochthoudende zandgrond

datum:

1 december 2010

aantal	soort	latijnse naam	lft.	maat	prijs/st	prijs totaal
24 Bomen						
17	Elk zomer	Quercus robur	m.dtkl	12-14	€ 80,00	€ 1.360,00
2	Zuileik	Quercus r. fastigiata	m.dtkl	12-14	100,00	€ 200,00
1	Dwerg kers	Prunus emin. Umbraclifera	m.dtkl	12-14	80,00	€ 80,00
4	Linde kleinbl.	Tilia cordata Greenspire	m.dtkl	12-14	€ 80,00	€ 320,00
24	Boompalen	en banden	200 x 8	€ 6,00	€	144,00
100 m' Kriphaag						
400	Beuk	Fagus sylvatica	1+2	60-80	€ 0,75	€ 300,00
120 m2 Struweelbepl.						
1.25 x 1.25 m. = 75 st. vnl. aanv. Best. Beplanting						
15	Gelderse roos *	Viburnum opulus	1+1	60-80	€ 0,60	€ 9,00
15	Huist *	Ilex aquifolium	contain.	50-70	€ 4,00	€ 60,00
15	Kardinaals muts	Euonymus europaeus	1+1	60-80	€ 0,60	€ 9,00
15	Kornoelje rode *	Cornus sanguinea	1+1	60-80	€ 0,50	€ 7,50
15	Krent *	Amelanchier lamarcki	1+1	60-80	€ 0,60	€ 9,00
80 m' Struweelhaag						
2 rijig 50 x 50 cm. = 320 st.						
75	Haagbeuk	Carpinus betulis	1+2	60-80	€ 0,60	€ 45,00
25	Hazelaar	Corylus avellana	1+2	60-80	€ 0,60	€ 15,00
20	Sleedoorn *	Prunus spinosa	1+1	60-80	€ 0,50	€ 10,00
200	Veldesdoorn	Acer campestre	1+1	60-80	€ 0,50	€ 100,00
700 m2 Bosplantsoen						
1.25 x 1.25 m. = 450 st.						
Boomvormers						
25	Berk	Betula sp	1+1	60-80	€ 0,50	€ 12,50
200	Elk zomer	Quercus robur	1+2	60-80	€ 0,60	€ 120,00
50	Els	Alnus glutinosa	1+1	60-80	€ 0,50	€ 25,00
Struikvormers						
25	Gelderse roos *	Viburnum opulus	1+1	60-80	€ 0,60	€ 15,00
25	Hazelaar	Corylus avellana	1+2	60-80	€ 0,60	€ 15,00
25	Kornoelje rode *	Cornus sanguinea	1+1	60-80	€ 0,50	€ 12,50
25	Liguster *	ligustrum vulgare	0+2	60-80	€ 0,50	€ 12,50
25	Vogelkers inl.	Prunus padus	1+1	60-80	€ 0,50	€ 12,50
50	Vuilboom	Rhamnus frangula	1+1	60-80	€ 0,50	€ 25,00
Totaal exclusief B.T.W.						
				/ vracht	€	€
						2.918,50
* in randen te gebruiken						
inboet 1e seizoen halve			prijs			

Alle transacties en leveringen geschieden volgens onze verkoop- en handelsvoorwaarden.

Onder nummer 160 36 223 bij de Kamer van Koophandel te Eindhoven

Gemeente: Gemert.

RAPPORT BEHORENDE BIJ BEPLANTINGSPLAN VAN: J. van Deurzen, Keizersberg 24, 5424 SH Eindhoven. Beplanting bij bedrijf aan de Groesvlaas 7 te Milheeze.

AANLEG:

GRONDBEWERKING:

Houtsingels, hagen. De te beplanten oppervlakte dient $\pm$ 60 cm diep los te worden gemaakt.

Bouwland: Diepwoelen of ploegen, daarna cultiveren of eggen.

Weiland/Ruigterrein: eerst frezen, dan diepwoelen of ploegen + cultiveren of eggen.

Bomen. Plantgat graven van 100x100x100 cm. Bodem minimaal 20 cm. los maken.

Zonodig gat aanvullen met goede teelaarde.

GRONDVERBETERING:

Houtsingels.

De keuze van het plantsoen is zodanig dat extra bemesting in principe niet nodig is.

Door het inwerken van $\pm$ 2 m³ compost /100 m² zal beplanting beter aanslaan en kan meer droogte verdragen.

Laanbomen.

Eventueel wat extra compost in plantgat verwerken.

OPKUILEN:

Plantsoen na aflevering direct opkuilen. Na opkuilen dient beplanting zo spoedig mogelijk op definitieve plaats te worden geplant .

Haag + bosplantsoen. In 30 cm diepe sleuf. Wortels moeten goed zijn afgedekt.

Bomen.

Inkuilen in sleuf van $\pm$ 40 cm. diep.

HET PLANTEN:

Houtsingels:

Pootlijn uitzetten

1^e persoon spit plantgat (± 2 speet diep)

2^e persoon neemt bussel gemengde planten (volgens lijst), plant in gat (dezelfde diepte als op kwekerij), grond aanvullen, aanstampen.

Men kan ook eerst de planten uitleggen en later planten


(Met schraal weer geeft dit extra uitvalrisico!).

Kniphagen:

Voor de kniphagen kan eerst een ± 25 cm. diepe haagsleuf worden gegraven -evt. grondverbetering- planten erin, grond aanvullen- aanstampen.

Bomen:

Het is raadzaam de boompalen eerst in het plantgat te plaatsen (Met grondboor en/of houten hamer). Aan de windzijde = zuidwest.

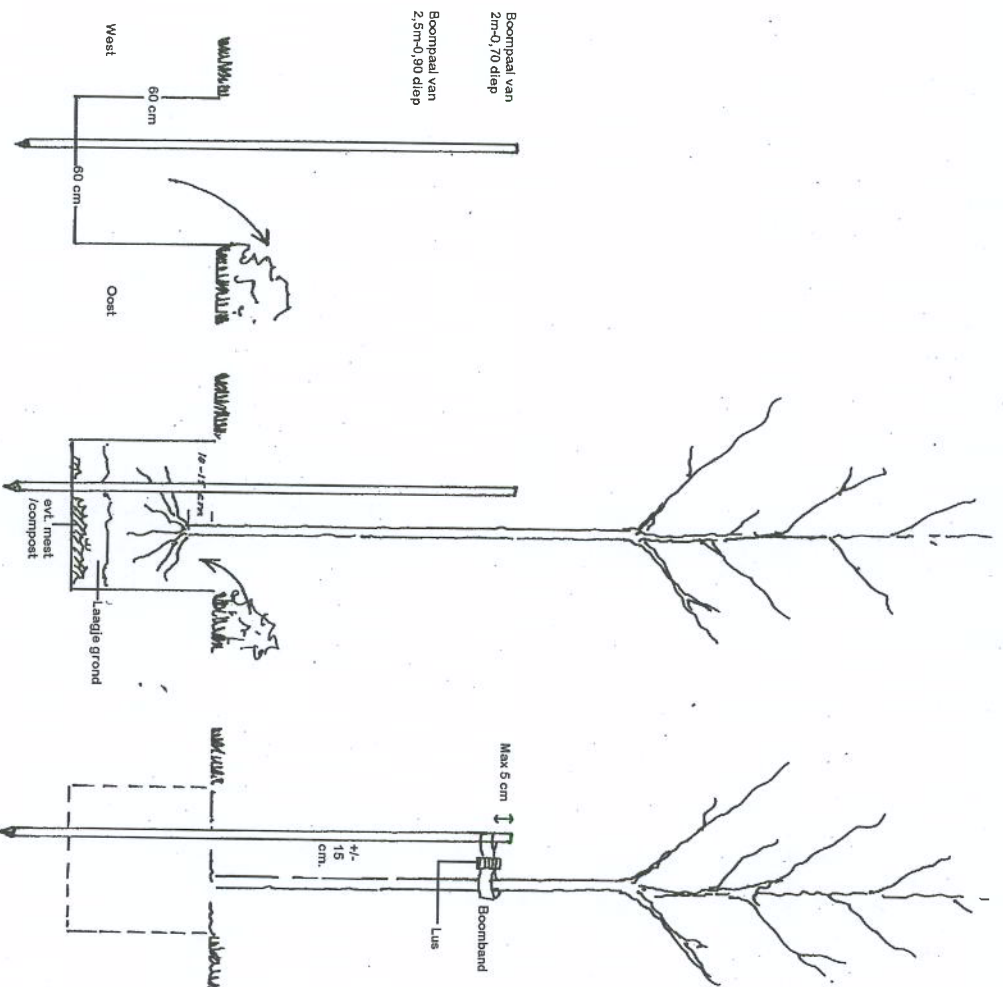

Dan boom planten, niet veel dieper dan op kwekerij, ± 15 cm. van boompaal.

Grond toevoegen en schudden met boom zodat grond goed tussen wortels wordt verdeeld. Daarna aantappen. Boomband aanbrengen 5-10cm. onder kroon v/d boompaal.

Bomen in dierenwei voorzien van boomkorven of deugdelijke gaasafstering.

Bij bomen met draadluit dient deze bij het planten te worden losgeknipt zodat insnoeren of afklemmen zonde de stam wordt voorkomen.

ONDERHOUD/BEHEER.

Onkruidbestrijding:

De houtsingels, haagvoet en boomkransen dienen het 1^e en 2^e (zonnig 3^e) groeiseizoen zo goed mogelijk onkruidvrij te worden gehouden. Schoffelen, cultivateren en spitten verdienen de voorkeur boven chemische onkruidbestrijding. Tussen de rijen kan ook worden gefreesd (niet te diep i.v.m. wortelbeschadiging).

Bij evt. gebruik van chemische middelen letten op:

- juiste tijdstip (toestand gewas, grond)
- goede weersomstandigheden
- juiste concentratie
- keuze middel (giftigheid/bijwerkingen/“milieuvriendelijkheid”).
- Een andere mogelijkheid is het zaaien van rode of witte klaver of phacelia als bodembedekker.

Na het 2^e groeiseizoen kan worden volstaan met pleksgewijs uitmaaien van de beplanting.

(-open plekken en randen- met bosmaaiër)

Inboet: Tot minimaal 3 jaar na aanplant dient de beplanting zonnig te worden ingeboet

In normale seizoenen moet worden gerekend op 10-15 % inboet.

Ziektebestrijding:

Tegen ziekten en plagen is het uit het oogpunt van de beplanting zelden noodzakelijk om te spuiten.

Ter voorkoming of beperking van rupsen/insectenplagen is het zinvol om in de winter en voorjaar eventuele ‘rupsennesten’ op te sporen en te vernietigen.

Snoeien:

Om te voorkomen dat de beplanting te iel opgroeit zal na 4-6 jaar een groot deel van de eik, hazelaar, vogelkers en vuilboom moeten worden afgezet. (= vlak boven de grond afzagen). November en december zijn geschikte snoeimanden.

De laanbomen (eik, linde)dienen regelmatig te worden opgekreond en eventuele zuigers verwijderd.

Te strakke boombanden moeten worden verwijderd of losser gezet.

De kniphagen moeten 1-2 x per jaar worden geknipt.

Controle boompalen + banden.

De boombanden dienen jaarlijks te worden gecontroleerd en eventueel ruimer gezet om insnoeren te voorkomen. Slechte boompalen zonodig vervangen. Na 5 groeiseizoenen kan boompaal + band worden verwijderd.