


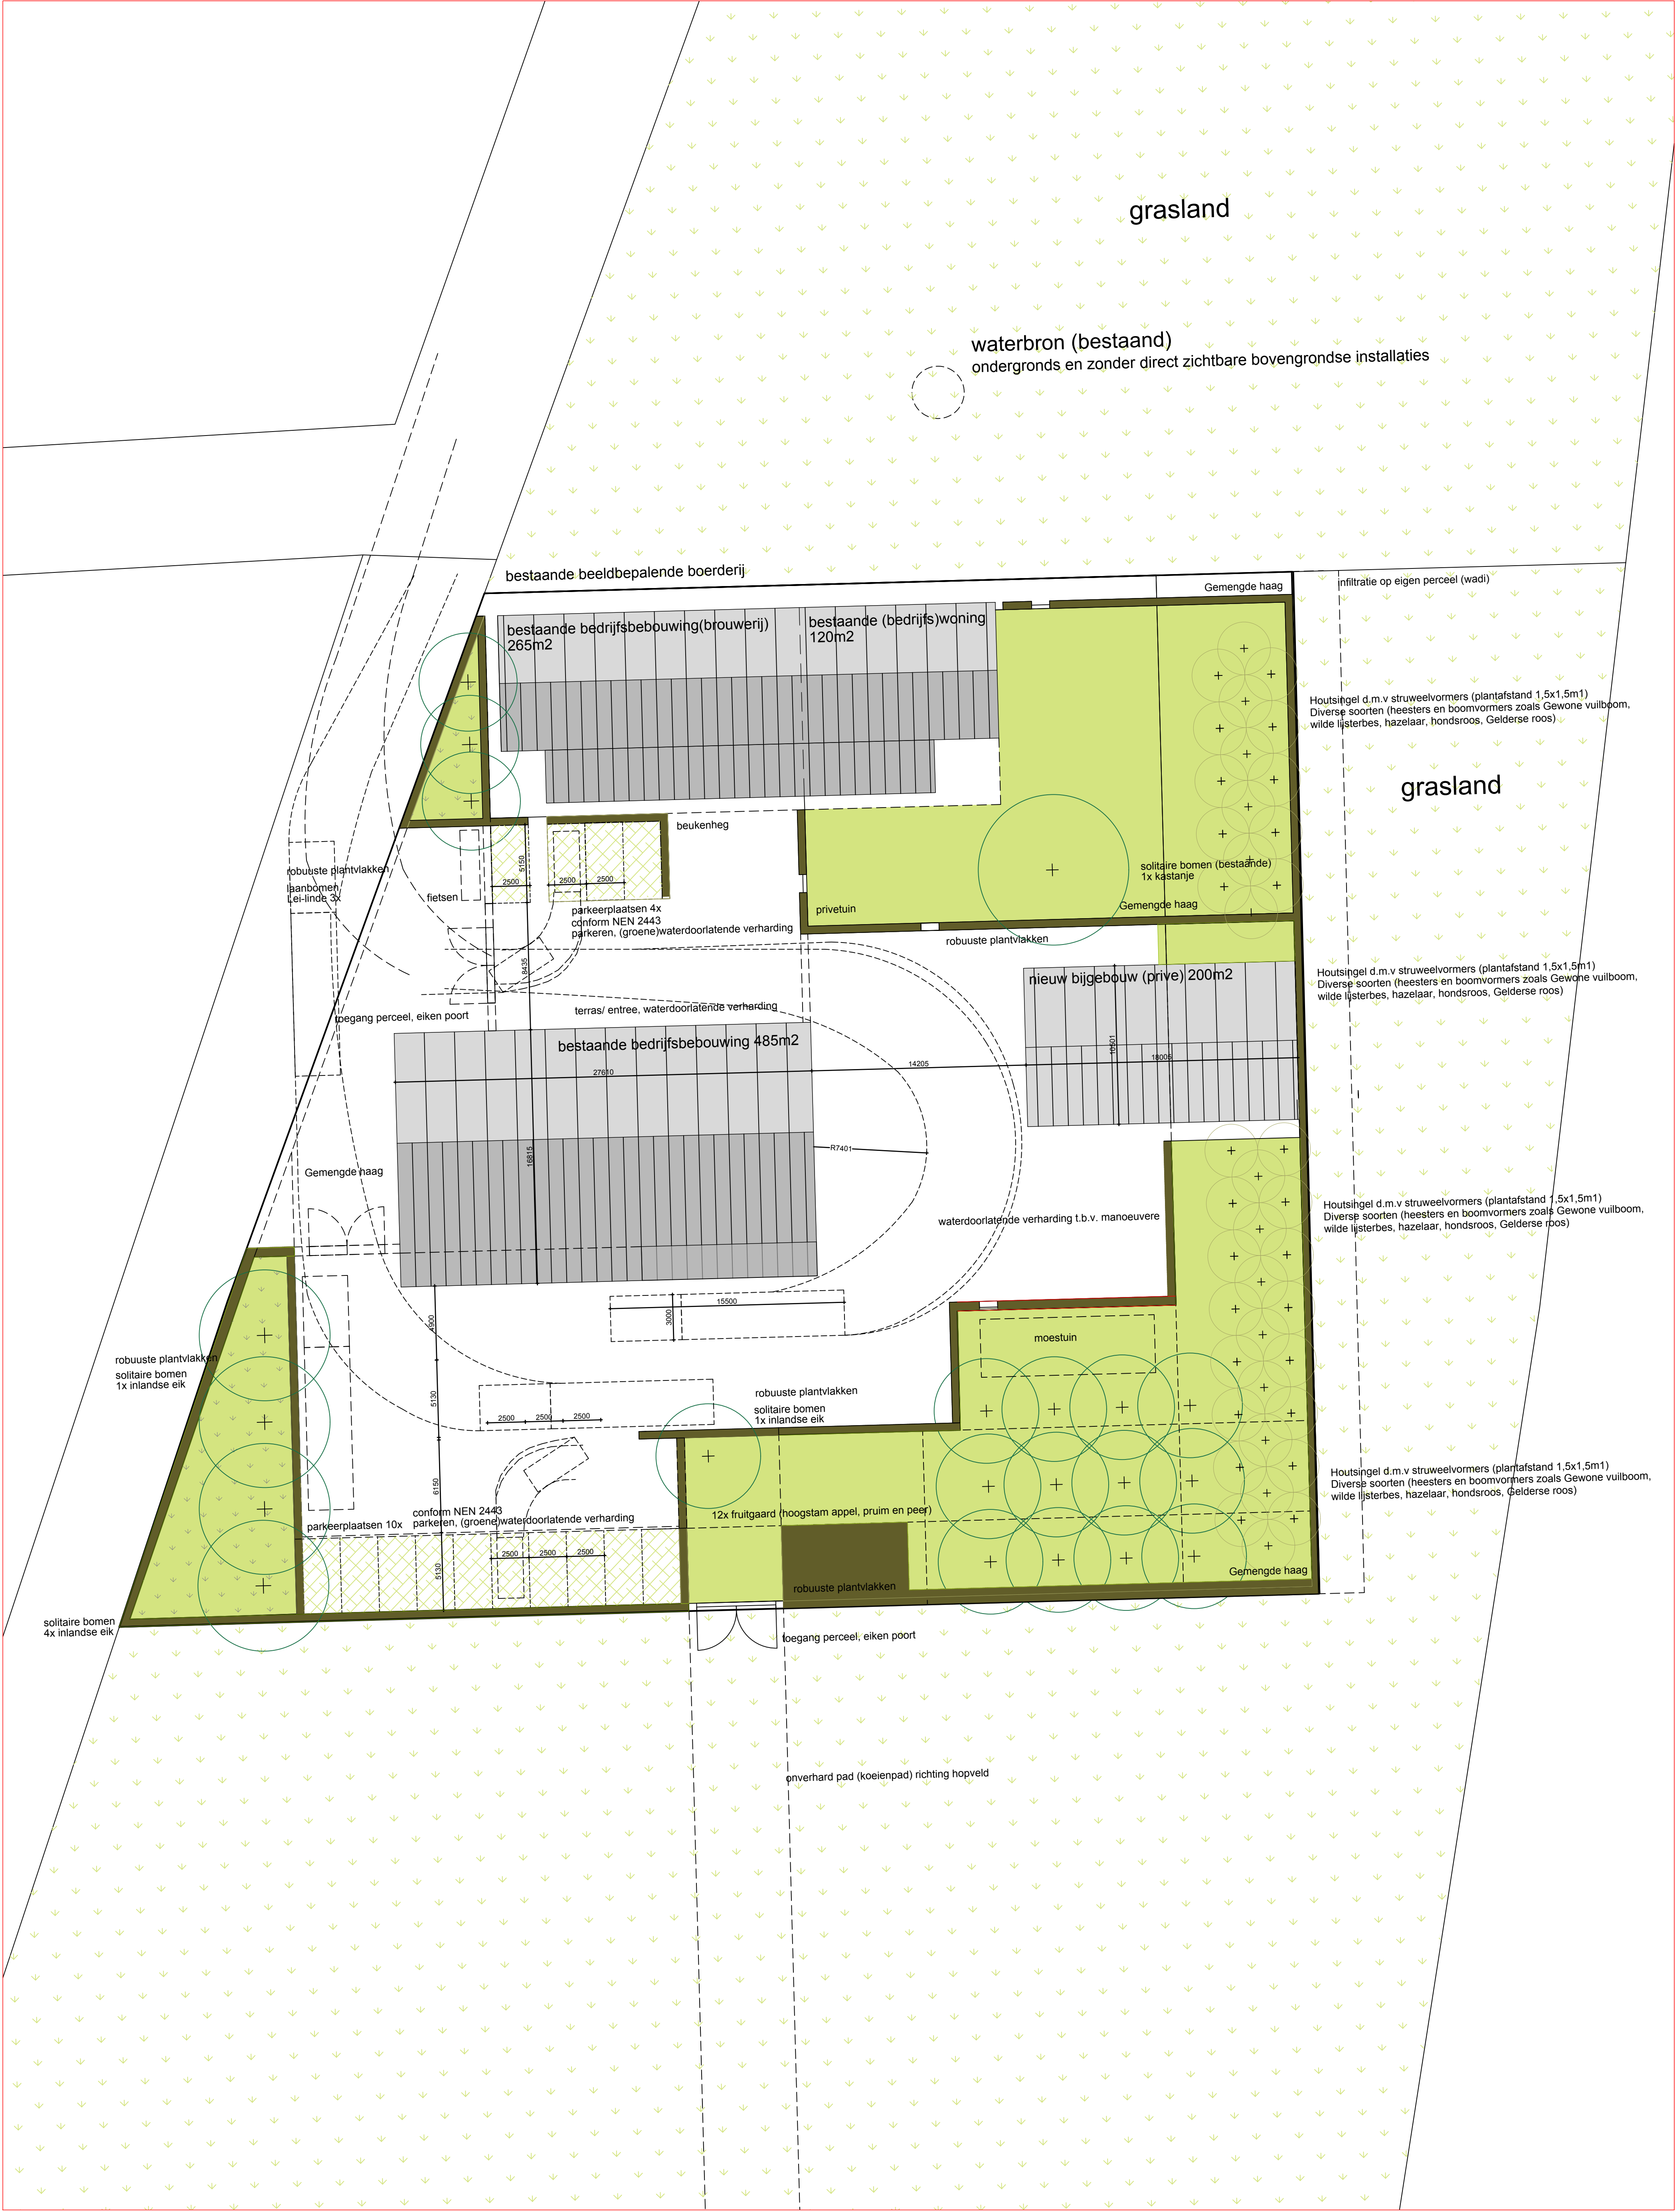

Nieuwe situatie, landschappelijke inpassing

(schaal 1:200)

Fam Manders		Hollevoort 1		Bakel	
Fam Manders		Hollevoort		5761 PC Bakel	
Situatie_landschappelijke inpassing		hierbij behoort		bestandsnaam:	
schaal: 1:200		getekend: PB		datum: 19 November 2023	
objectnr:		discipline		fase	
EU architecture & urbanism		Blasiusstraat 8		bouwdeel	
Blasiusstraat 8		5754 AV DEURNE		bouwlaag	
tel 06-41458990		email: benjaminsmanders@gmail.com		bladnr.	
B		Si		- 00 02	