


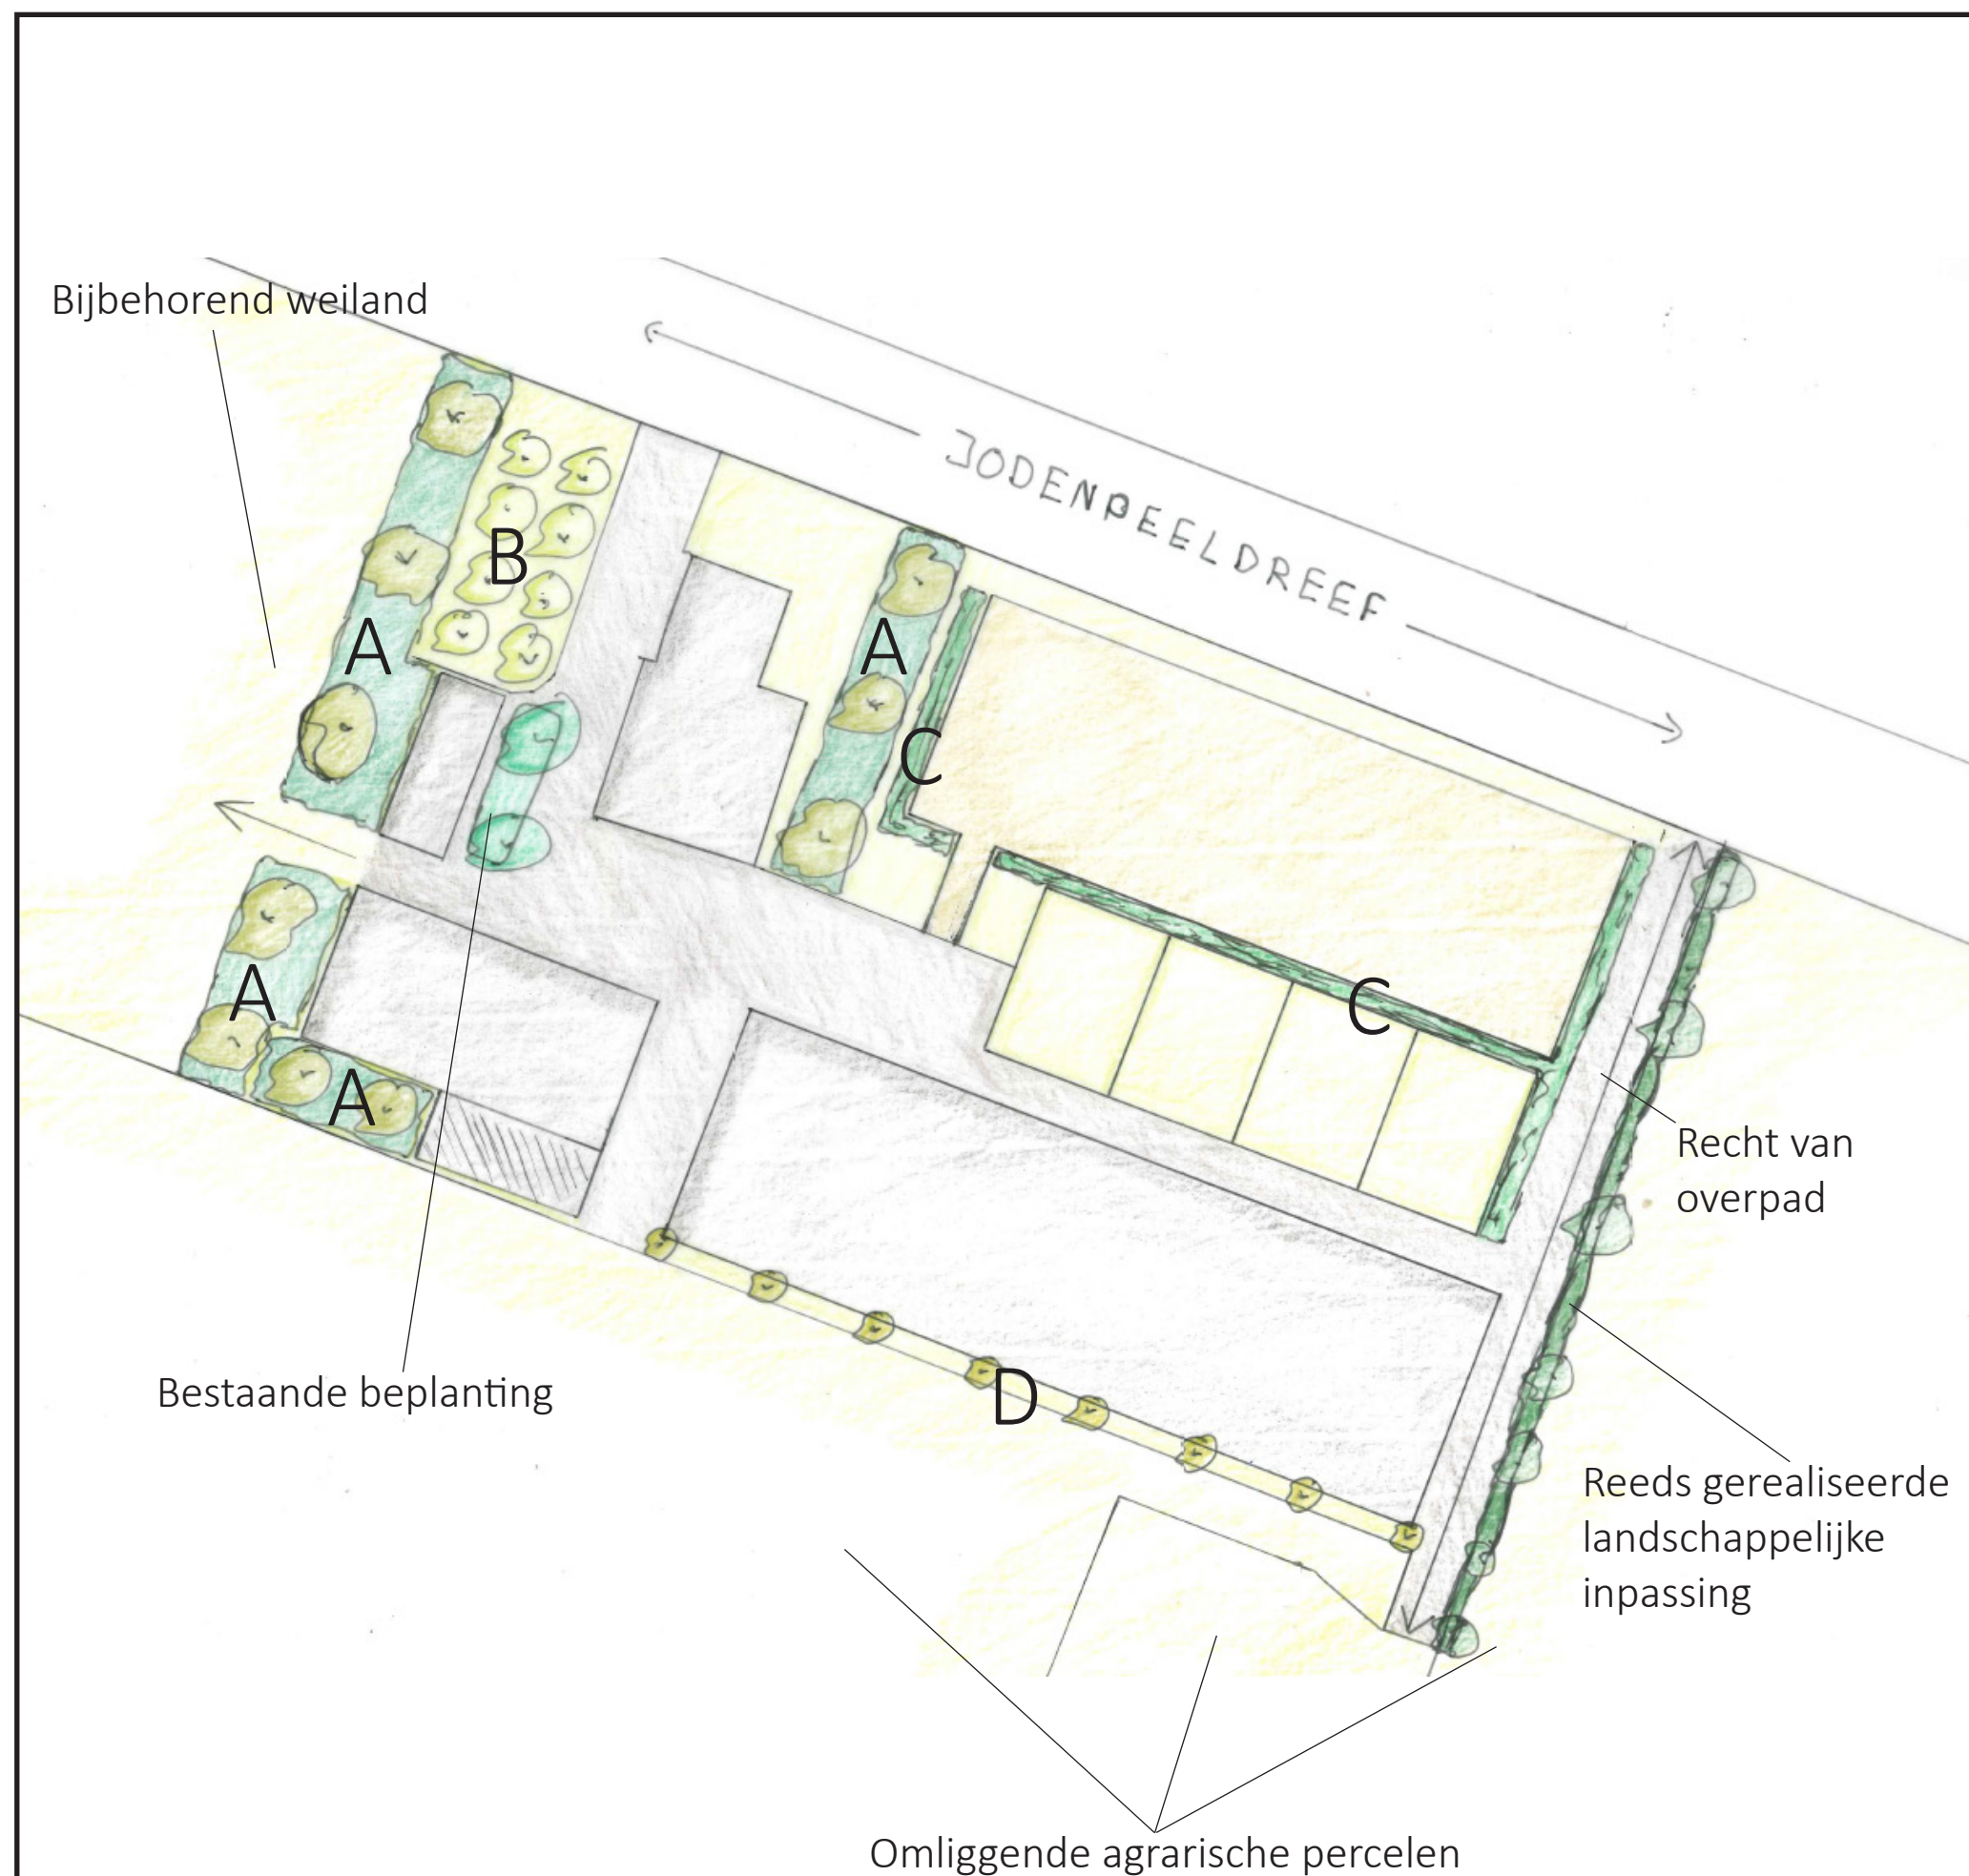

Plantsamenstelling

A. Bomenrij met struweelbeplanting	m2	aantal
	675	
<i>Plantmateriaal bomenrij:</i>		
Hollandse Linde (Tilia x europaea)		10
<i>Plantmateriaal struweelbeplanting</i>		
40% Meidoorn (Crataegus laevigata)		
30% Aalbes (Ribes Rubrum)		
15% Gelderse roos (Viburnum opulus)		
15% Hazelaar (Corylus avellana)		

B. Fruitboomgaard	m2	aantal
	290	
<i>Plantmateriaal</i>		
Appelboom (Malus domestica)		4
Peerboom (Pyrus communis)		4

C. Haag	m2	
	290	
<i>Plantmateriaal</i>		
Vuilboom (Ranunculus frangula)		

D. Bomenrij	m2	aantal
	140	
<i>Plantmateriaal</i>		
Koningslinde		8

Reeds gerealiseerde landschappelijke inpassing	m2	
	111	

Totaal opp. landschappelijke inpassing	m2	
	1506	