


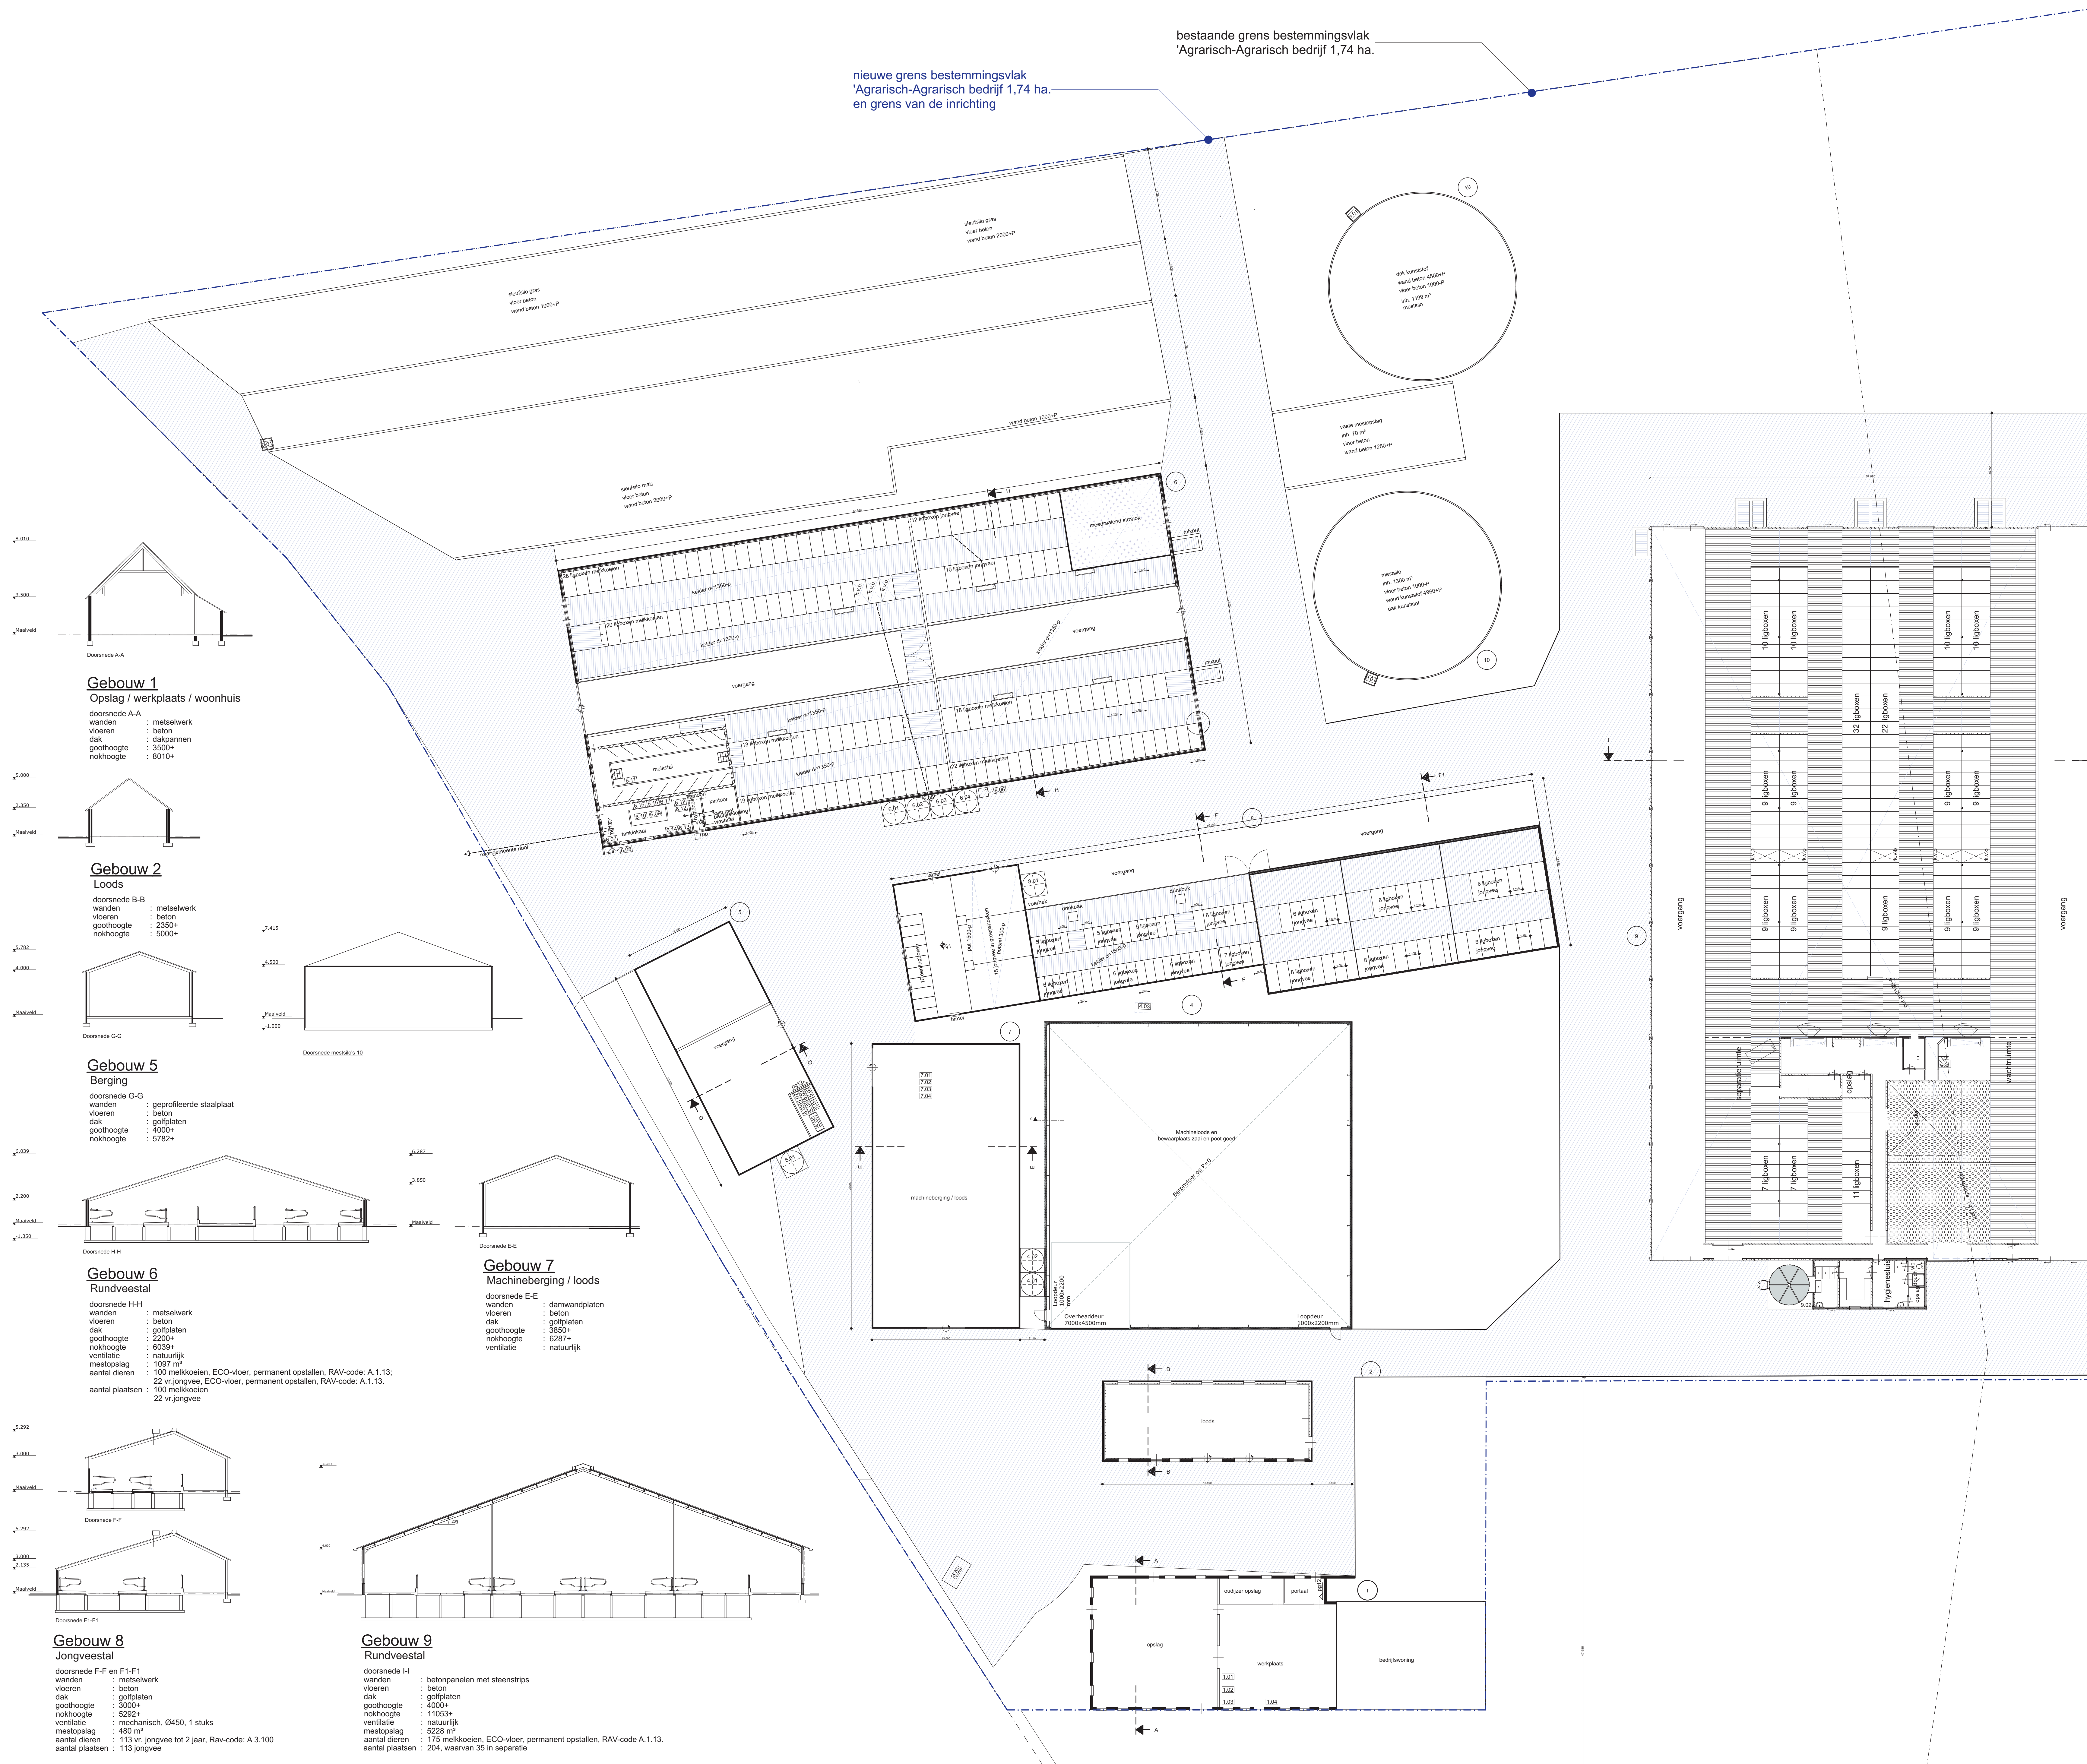

Renvooi	
0.01	: opvangput perssappen
0.02	: mobiele kadavaanbiedplaats
1.01	: lastrafo 380 V, 5 kW
1.02	: diverse handgereedschappen 220 V, 5 kW
1.03	: kolomboormachine, 220 V, 1 kW
1.04	: slijptol 220 V, 2 kW
3.01	: cv ketel, aardgas gestookt, 30 kW
4.01	: voersilo, 6 ton
4.02	: voersilo, 10 ton
4.03	: drijfmestput, 1 m³
5.01	: kunstmest silo, 15 ton
5.02	: vat 60 liter, smeerolie 3 stuks in gemetselde lekbak
5.03	: vat 60 liter, afgelopen olie 2 stuks in gemetselde lekbak
5.04	: vat 10 liter, hydrauliek olie in gemetselde lekbak
5.05	: tank 3000 liter dieselolie in gemetselde lekbak, + pomp 220 V, 0,75 kW
6.01	: voersilo, 8 ton
6.02	: voersilo, 14 ton
6.03	: voersilo, 6 ton
6.04	: voersilo, 8 ton
6.05	: voervijzel, 380 V, 0,75 kW
6.06	: beregeningspomp 380 V, 18,5 kW
6.07	: hogedrukreiniger 380 V, 5 kW (mobiel)
6.08	: elektro verdeelkast
6.09	: melktank, 10000 liter
6.10	: roermotor 380 V, 0,3 kW
6.11	: melkpomp 380 V, 0,3 kW
6.12	: boiler 120 liter, 220 V, 1,5 kW (2 stuks)
6.13	: vacuumpomp 380 V, 7,5 kW
6.14	: koelinstallatie 380 V, 1,2 kW
6.15	: reinigingsinstallatie 220 V, 1 kW
6.16	: kast reinigingsmiddelen
6.17	: kast dierengeneesmiddelen
7.01	: tractor, 70 kW
7.02	: tractor, 53 kW
7.03	: tractor, 70 kW
7.04	: tractor, 59 kW
8.01	: voersilo, 4 ton
9.01	: los- vulstation mest
9.02	: melksilostank 25.000 Liter
v1	: ventilator Ø450, 1,04 kW, 7 stuks
k.v.b. : krachtvoerbox	
Pg12 : brandblusser	
PP : pompput	

Situatie

Kad. gemeente: Bakel en Hithoeze
Sectie: L nr. 409
Schaal: 1:1000

project: Nieuwbouw Ligboxenstal
Neerstraat 10, te Bakel

opdrachtgever: Dhr. W. van den Heuvel
Neerstraat 10
5761 RE Bakel

onderdeel: Milieutekening

getekend: P. Mommersteeg

datum: 18-06-2018

wijzigingsdatum: A: 30-08-2018
B: 26-02-2020
C: 29-06-2020
D: 24-02-2021

E: F: G: NO: NP: NQ: UY: UZ: VA: ZZ

Postbus 1033
7940 KA Meppel

T 088 488 29 29
F 088 488 29 10
mail@exlan.nl
www.exlan.nl

agrifirm
exlan

formaat: A0

projectnr.: EX-18-1158

projectleider: E. Vlieminx

tekeningnr.: M-01