



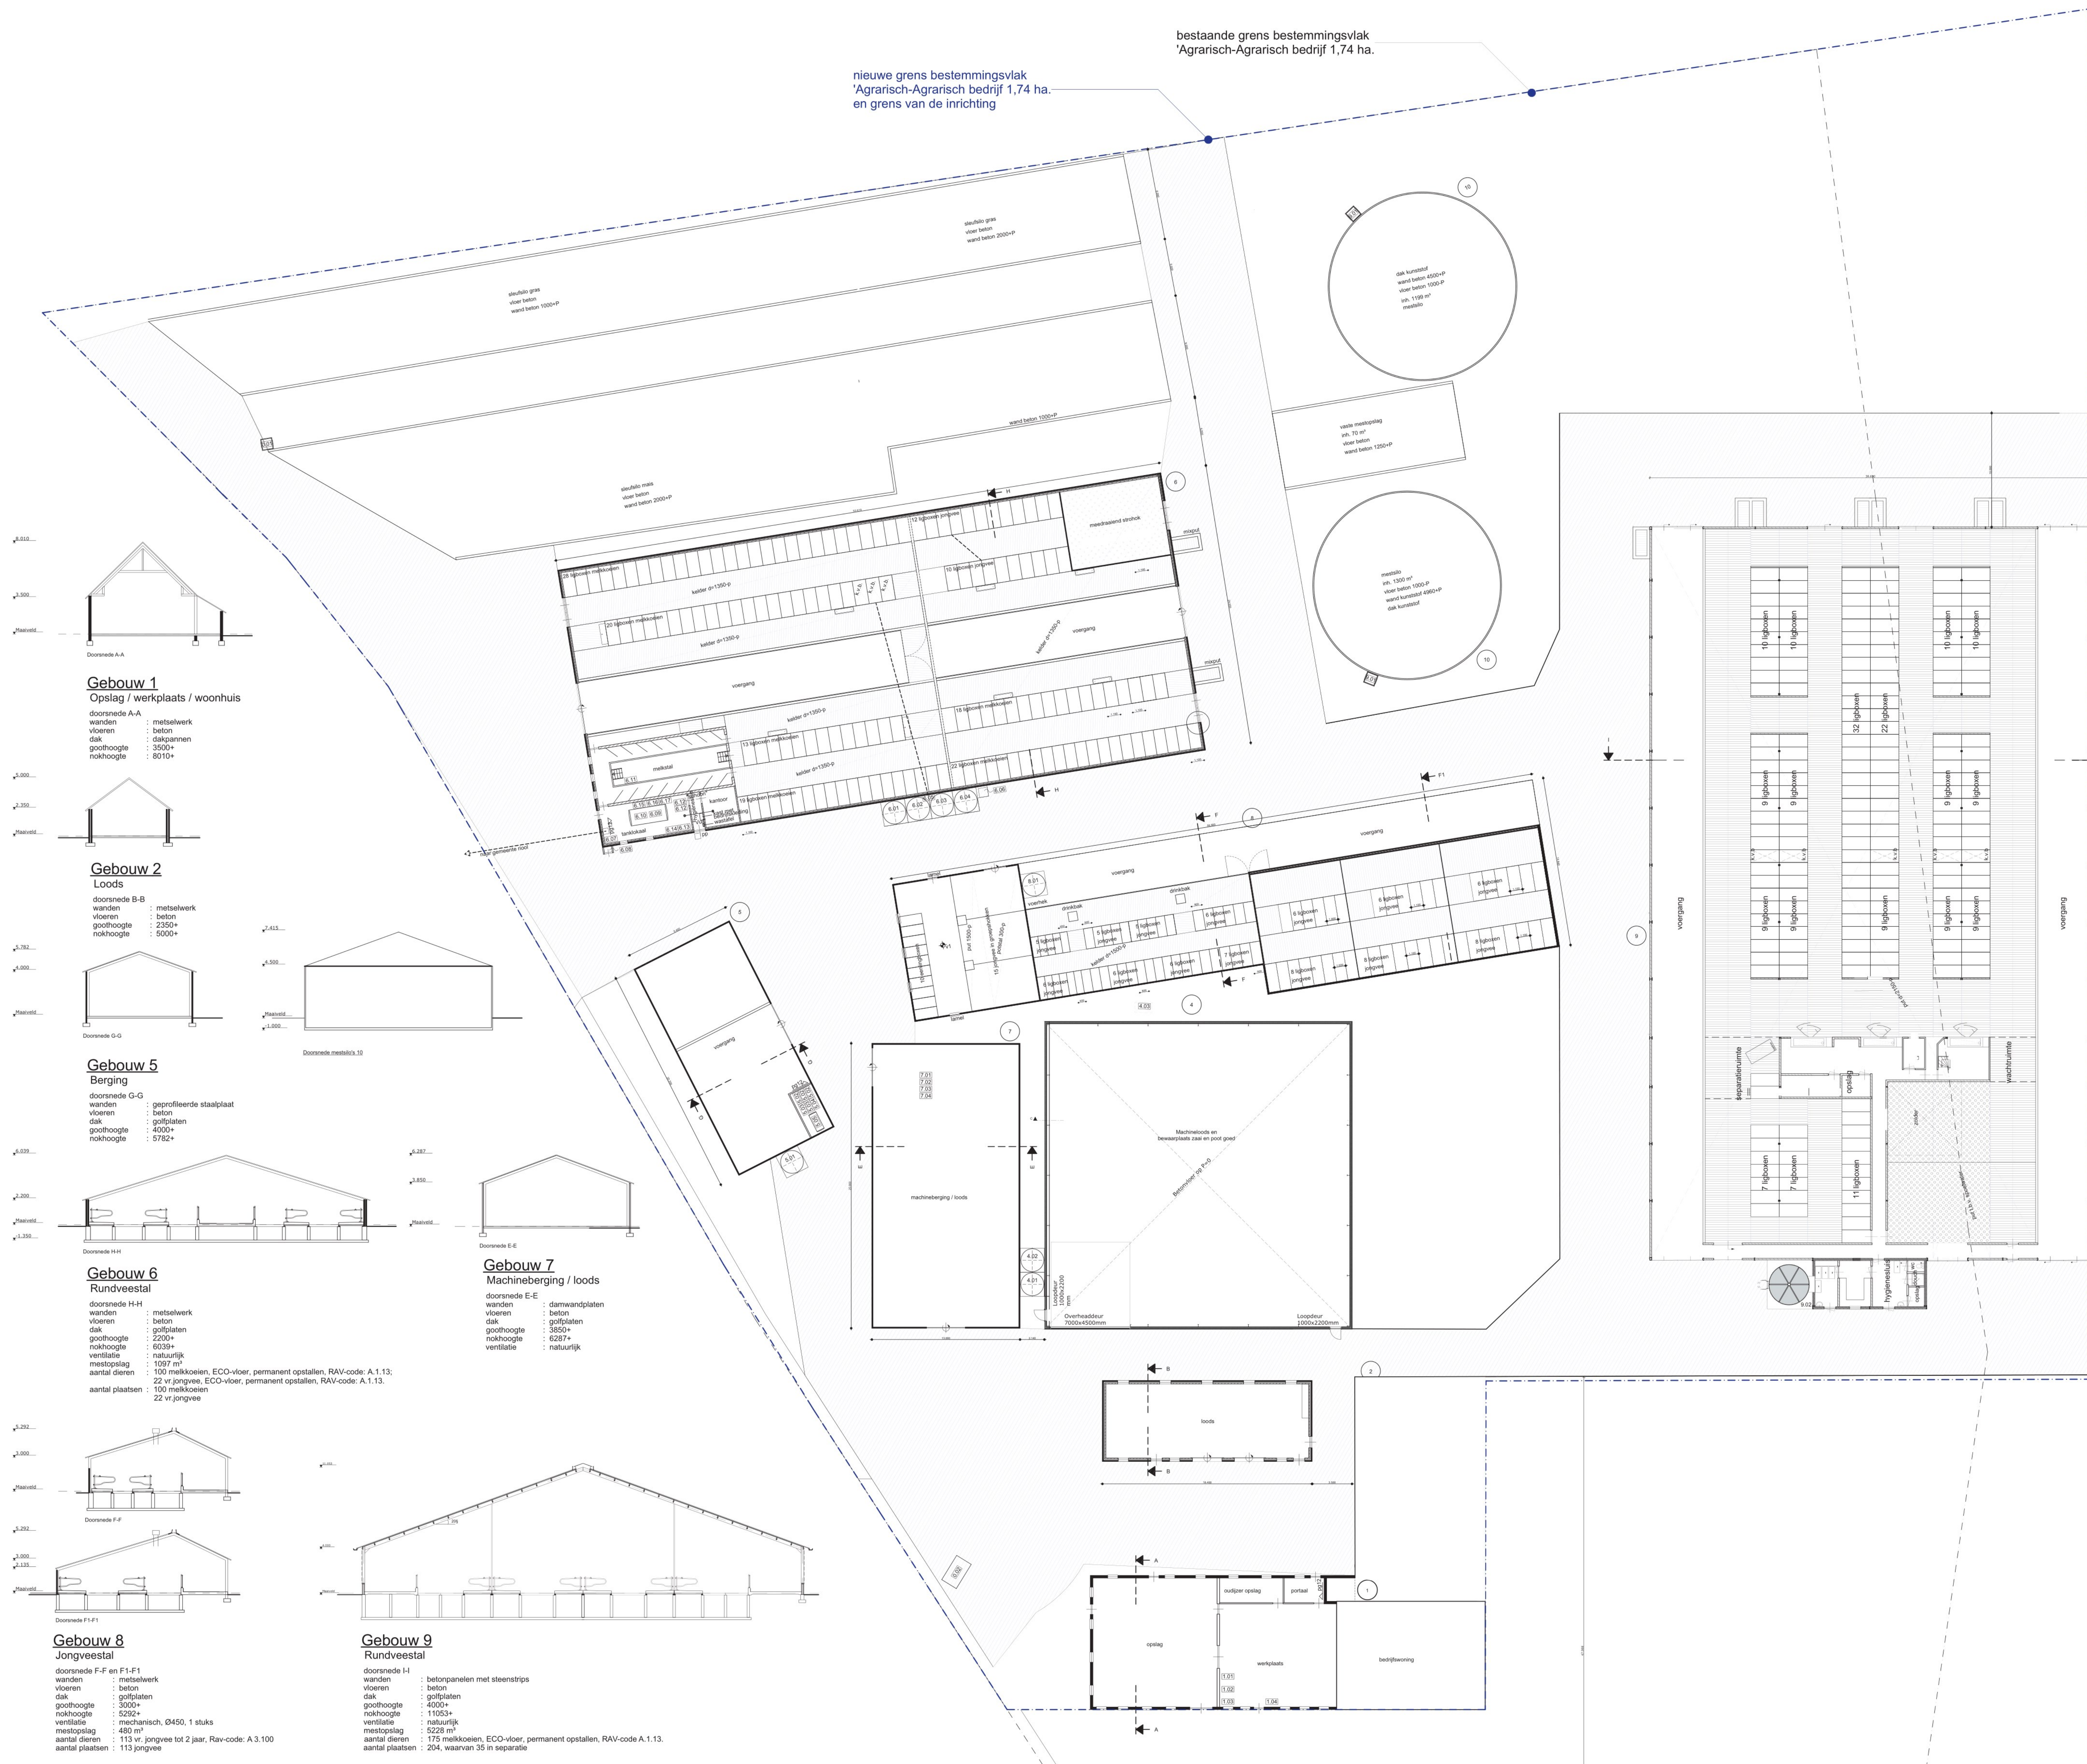

Renvooi	
0.01	: opvangput perssappen
0.02	: mobiele kadavaanbiedplaats
1.01	: lastrafo 380 V, 5 kW
1.02	: diverse handgereedschappen 220 V, 5 kW
1.03	: kolomboormachine, 220 V, 1 kW
1.04	: slijptol 220 V, 2 kW
3.01	: cv ketel, aardgas gestookt, 30 kW
4.01	: voersilo, 6 ton
4.02	: voersilo, 10 ton
4.03	: drijfmestput, 1 m³
5.01	: kunstmest silo, 15 ton
5.02	: vat 60 liter, smeerolie 3 stuks in gemetselde lekbak
5.03	: vat 60 liter, afgelopen olie 2 stuks in gemetselde lekbak
5.04	: vat 10 liter, hydrauliek olie in gemetselde lekbak
5.05	: tank 3000 liter dieselolie in gemetselde lekbak, + pomp 220 V, 0,75 kW
6.01	: voersilo, 8 ton
6.02	: voersilo, 14 ton
6.03	: voersilo, 6 ton
6.04	: voersilo, 8 ton
6.05	: voervijzel, 380 V, 0,75 kW
6.06	: beregeningspomp 380 V, 18,5 kW
6.07	: hogedrukreiniger 380 V, 5 kW (mobiel)
6.08	: elektro verdeelkast
6.09	: melktank, 10000 liter
6.10	: roermotor 380 V, 0,3 kW
6.11	: melkpomp 380 V, 0,3 kW
6.12	: boiler 120 liter, 220 V, 1,5 kW (2 stuks)
6.13	: vacuumpomp 380 V, 7,5 kW
6.14	: koelinstallatie 380 V, 1,2 kW
6.15	: reinigingsinstallatie 220 V, 1 kW
6.16	: kast reinigingsmiddelen
6.17	: kast dieren geneesmiddelen
7.01	: tractor, 70 kW
7.02	: tractor, 53 kW
7.03	: tractor, 70 kW
7.04	: tractor, 59 kW
8.01	: voersilo, 4 ton
9.01	: los- vulstation mest
9.02	: melksilotank 25.000 Liter
▼v1	: ventilator Ø450, 1,04 kW, 7 stuks
k.v.b.	: krachtvoerbox
△pg12	: brandblusser
□pp	: pompput

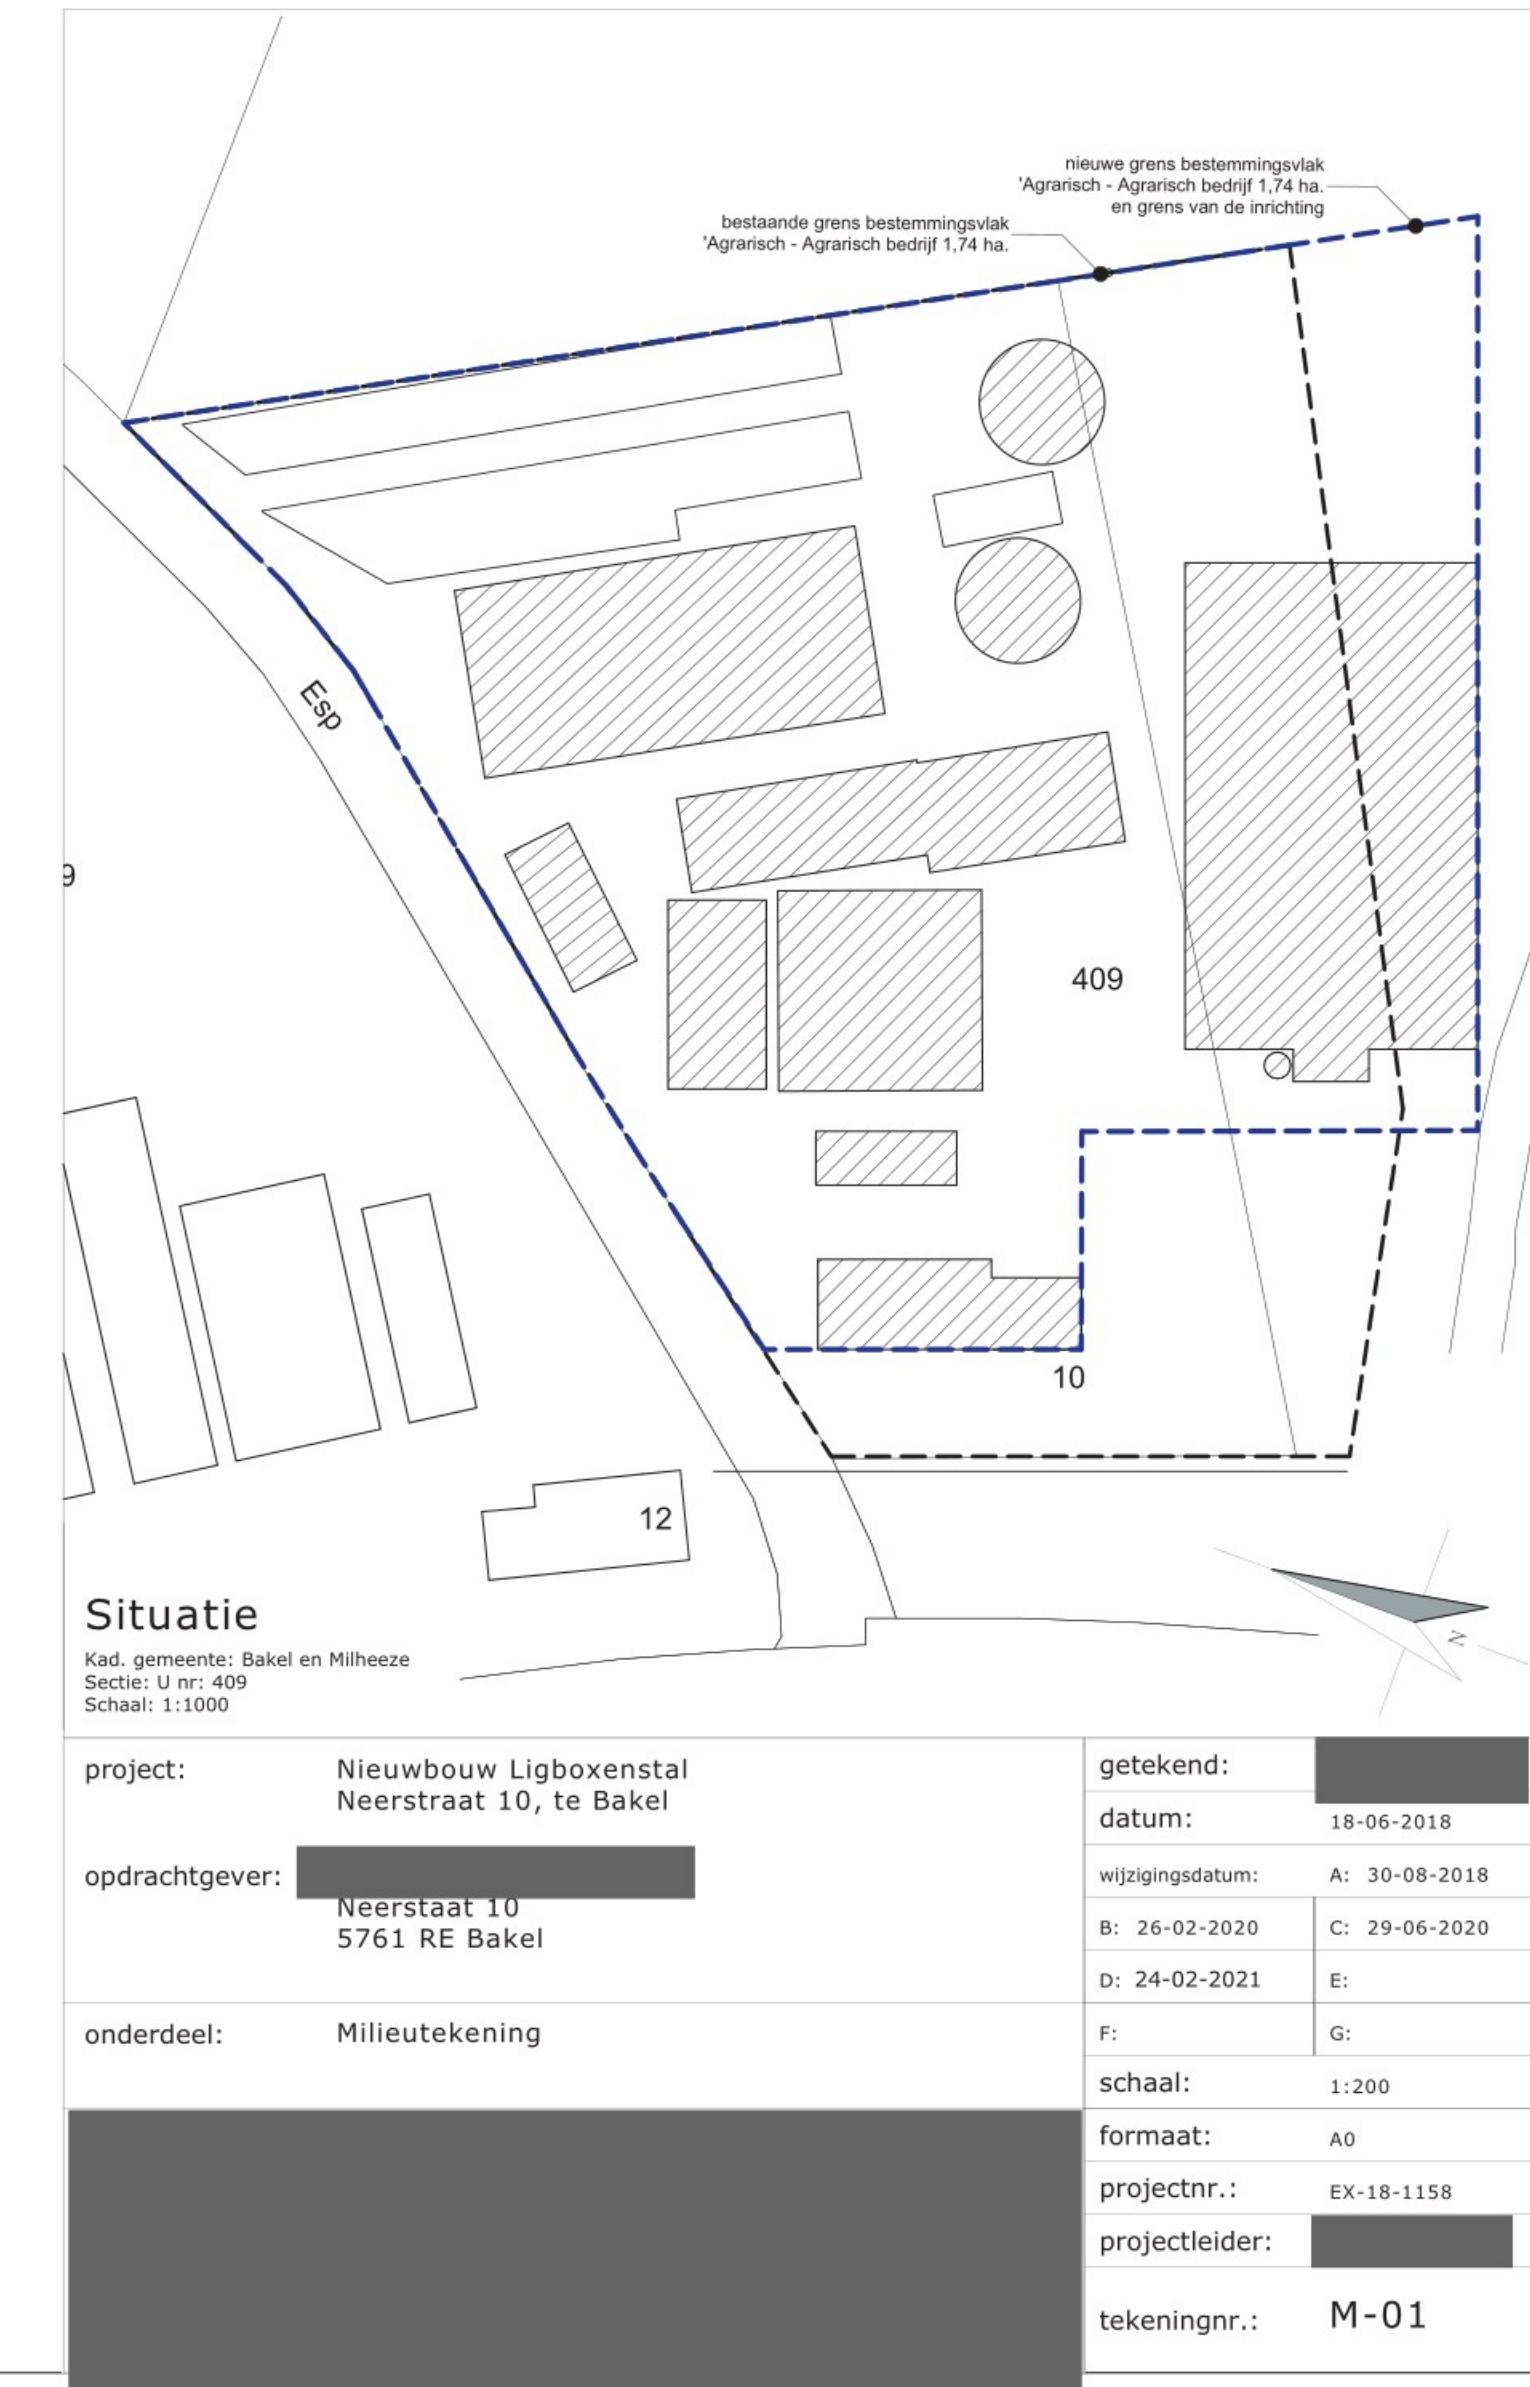

Situatie	
Kad. gemeente: Bakel en Hithoeze Sector: U en 409 Schaal: 1:1000	
project:	Nieuwbouw Ligboxenstal Neerstraat 10, te Bakel
opdrachtgever:	Neerstraat 10 5761 RE Bakel
onderdeel:	Milieutekening
getekend:	18-06-2018
datum:	A: 30-08-2018
wijzigingsdatum:	B: 26-02-2020 C: 29-06-2020
D: 24-02-2021	E:
F:	G:
schaal:	1:200
formaat:	A0
projectnr.:	EX-18-1158
projectleider:	
tekeningnr.:	M-01