


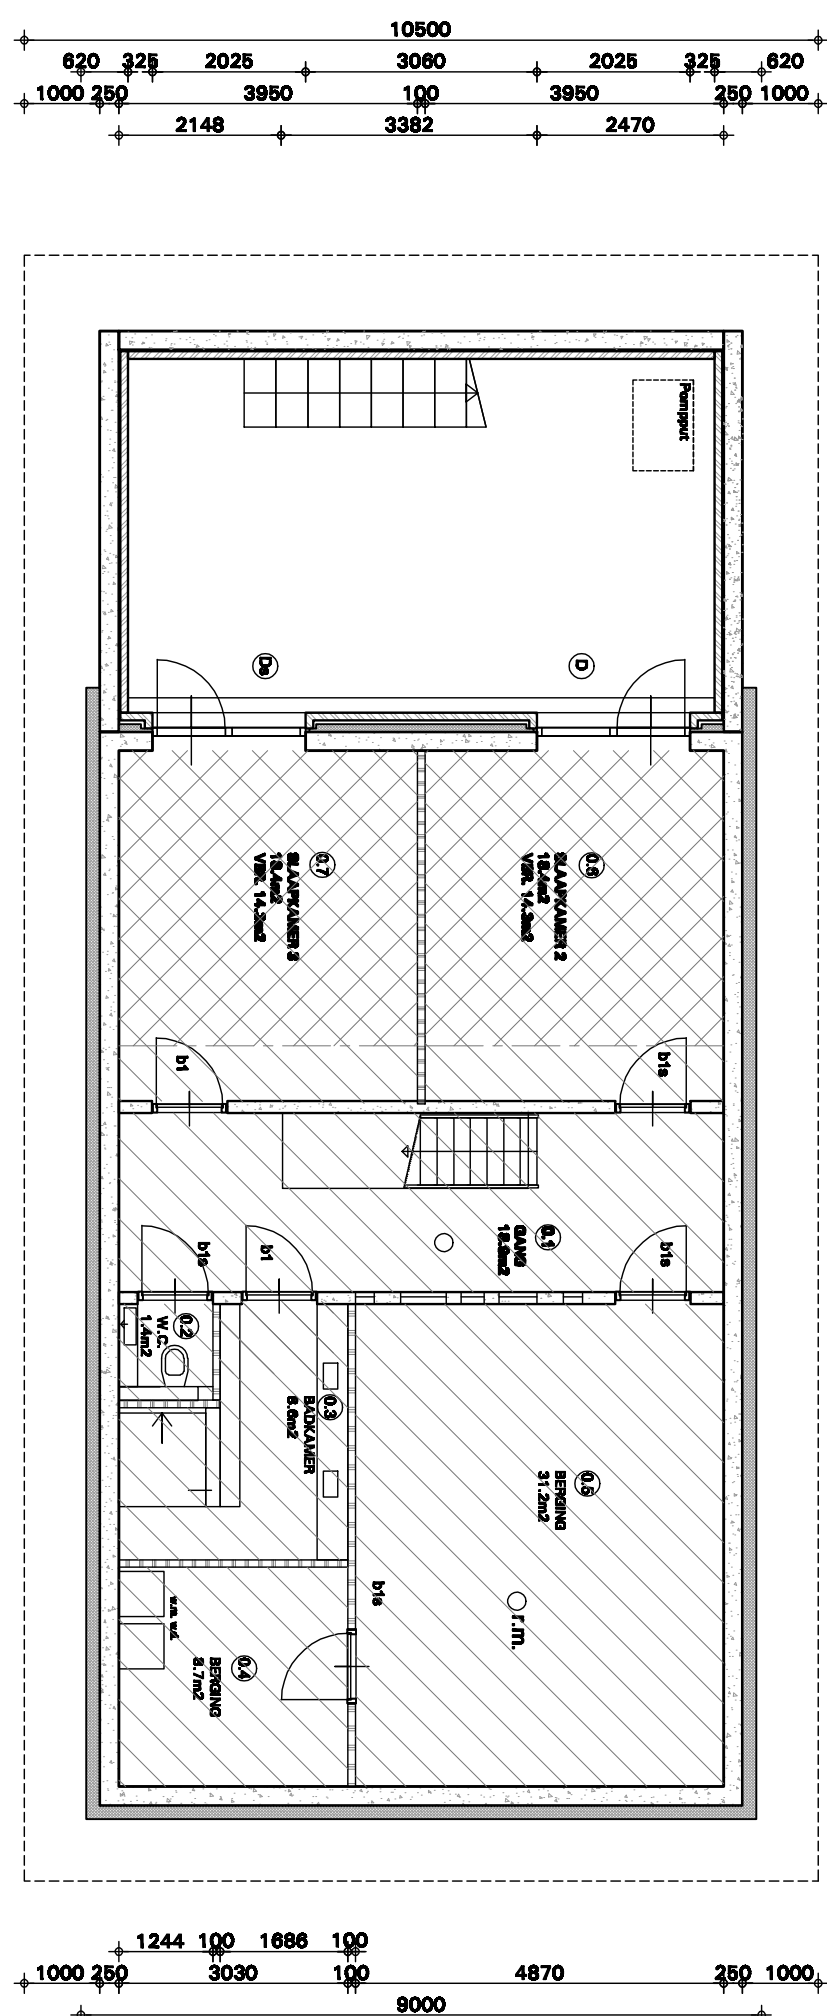
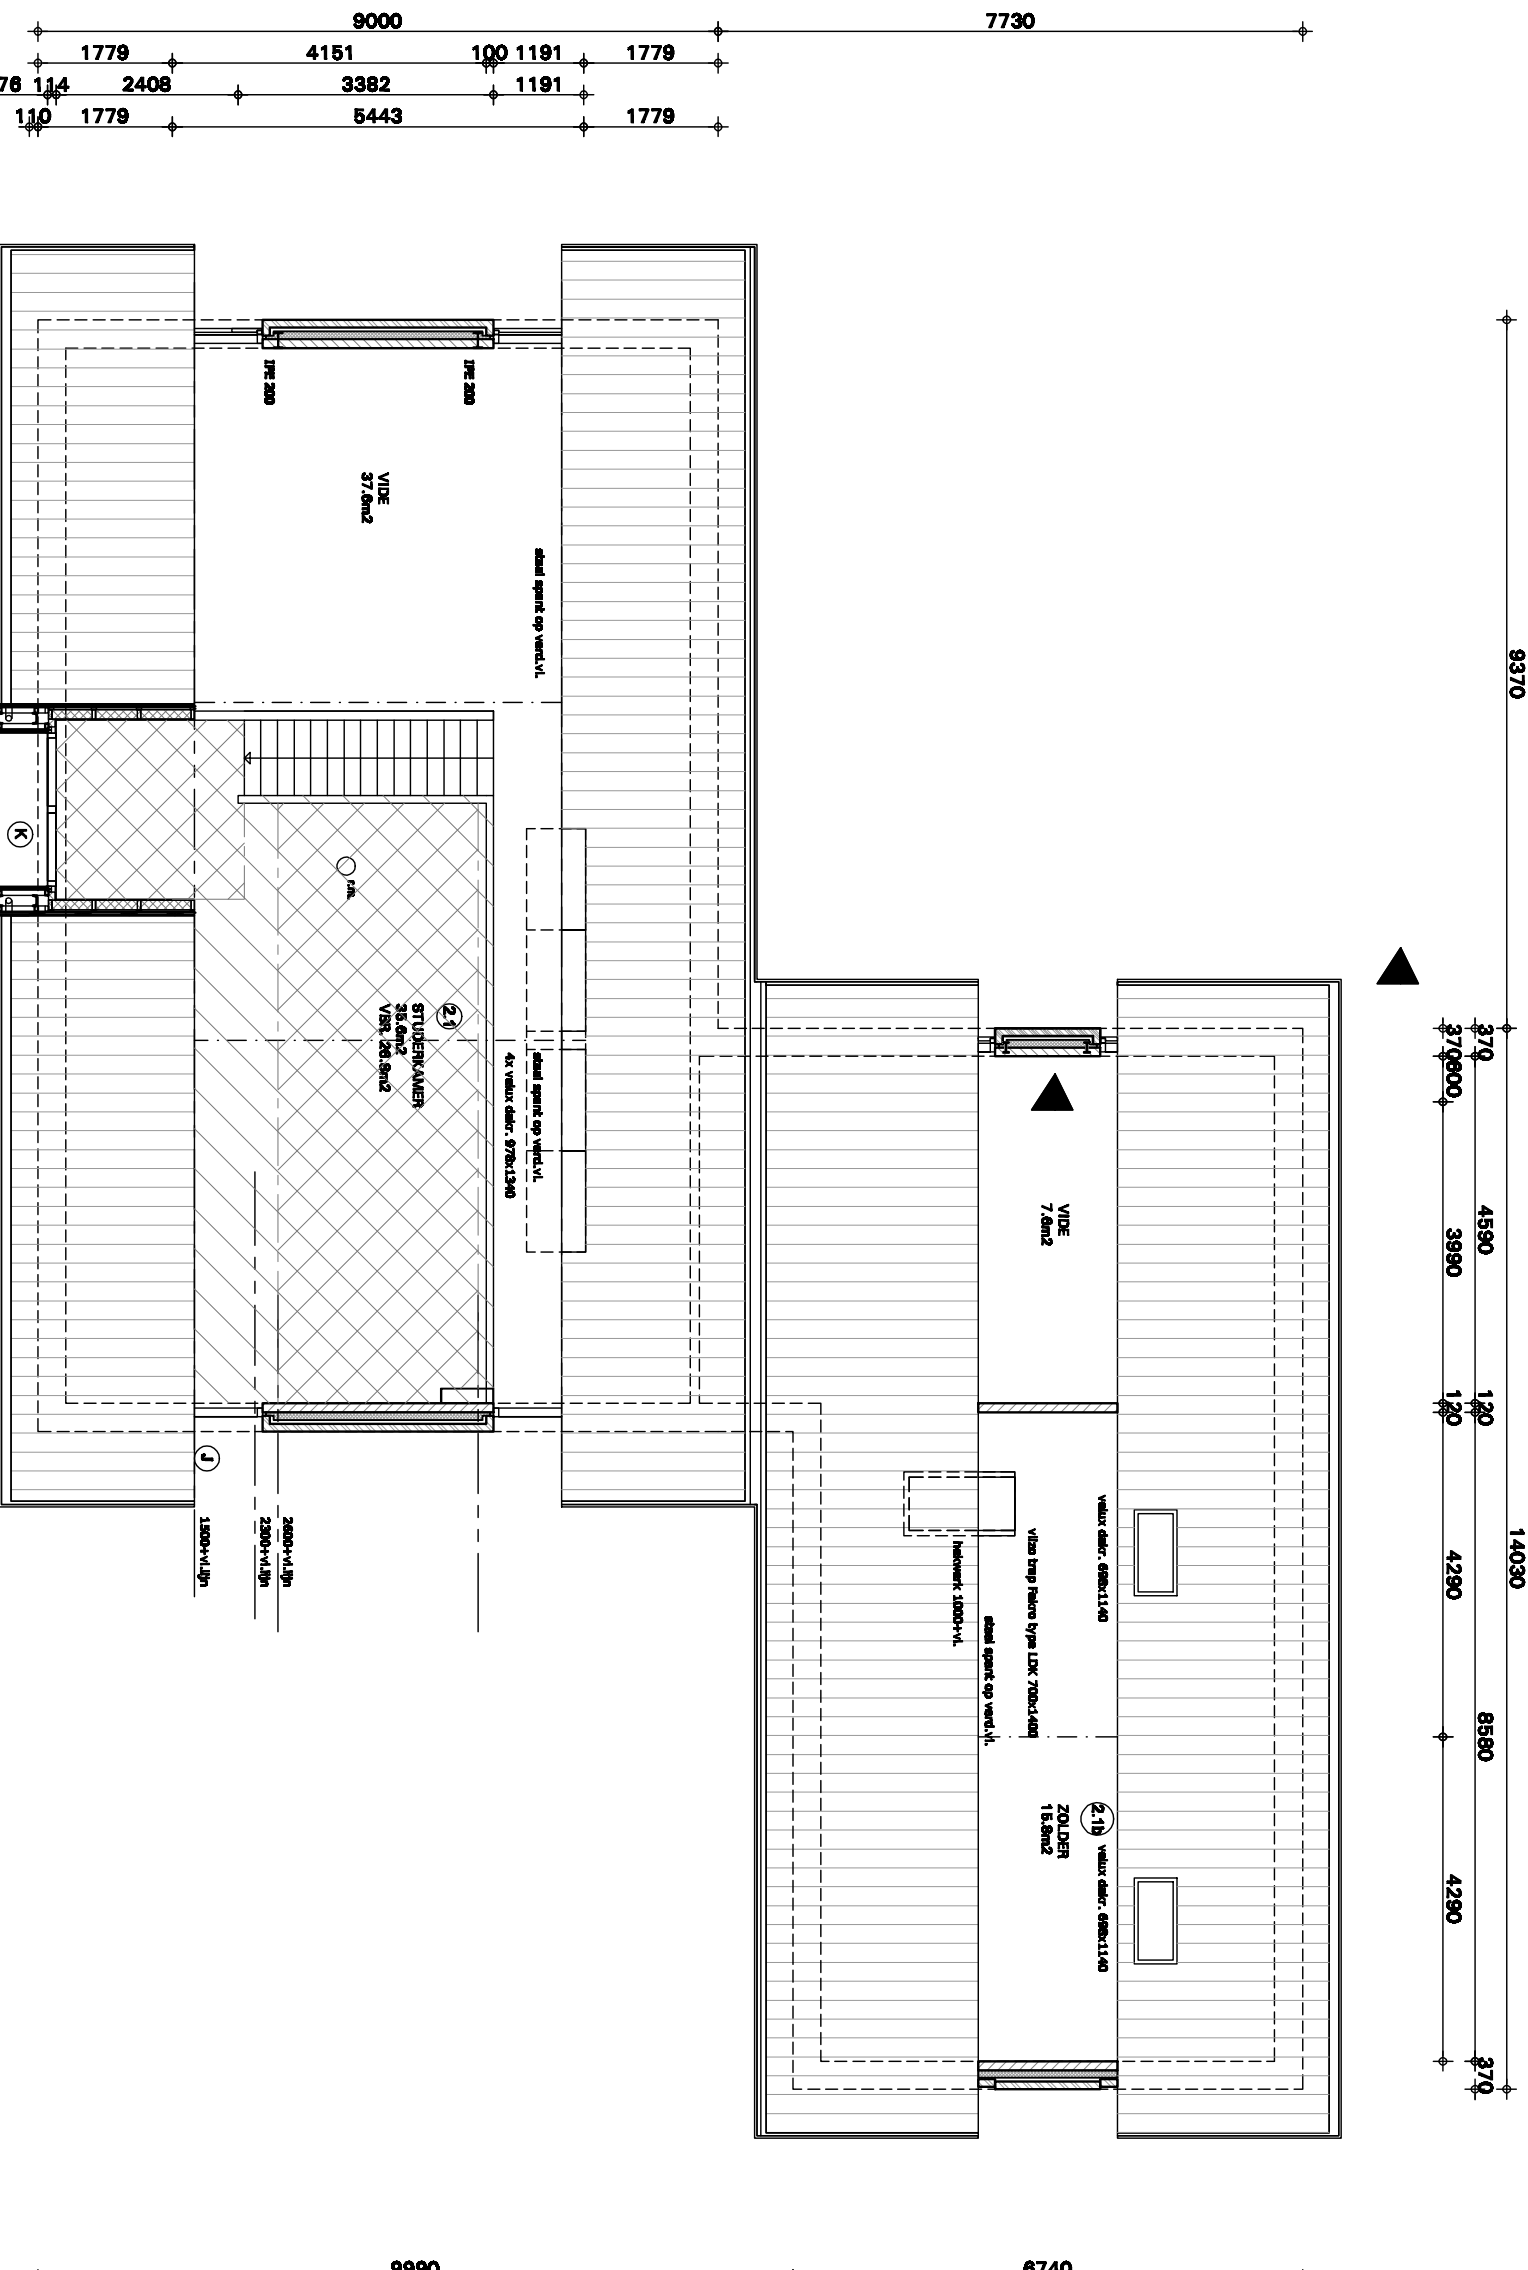
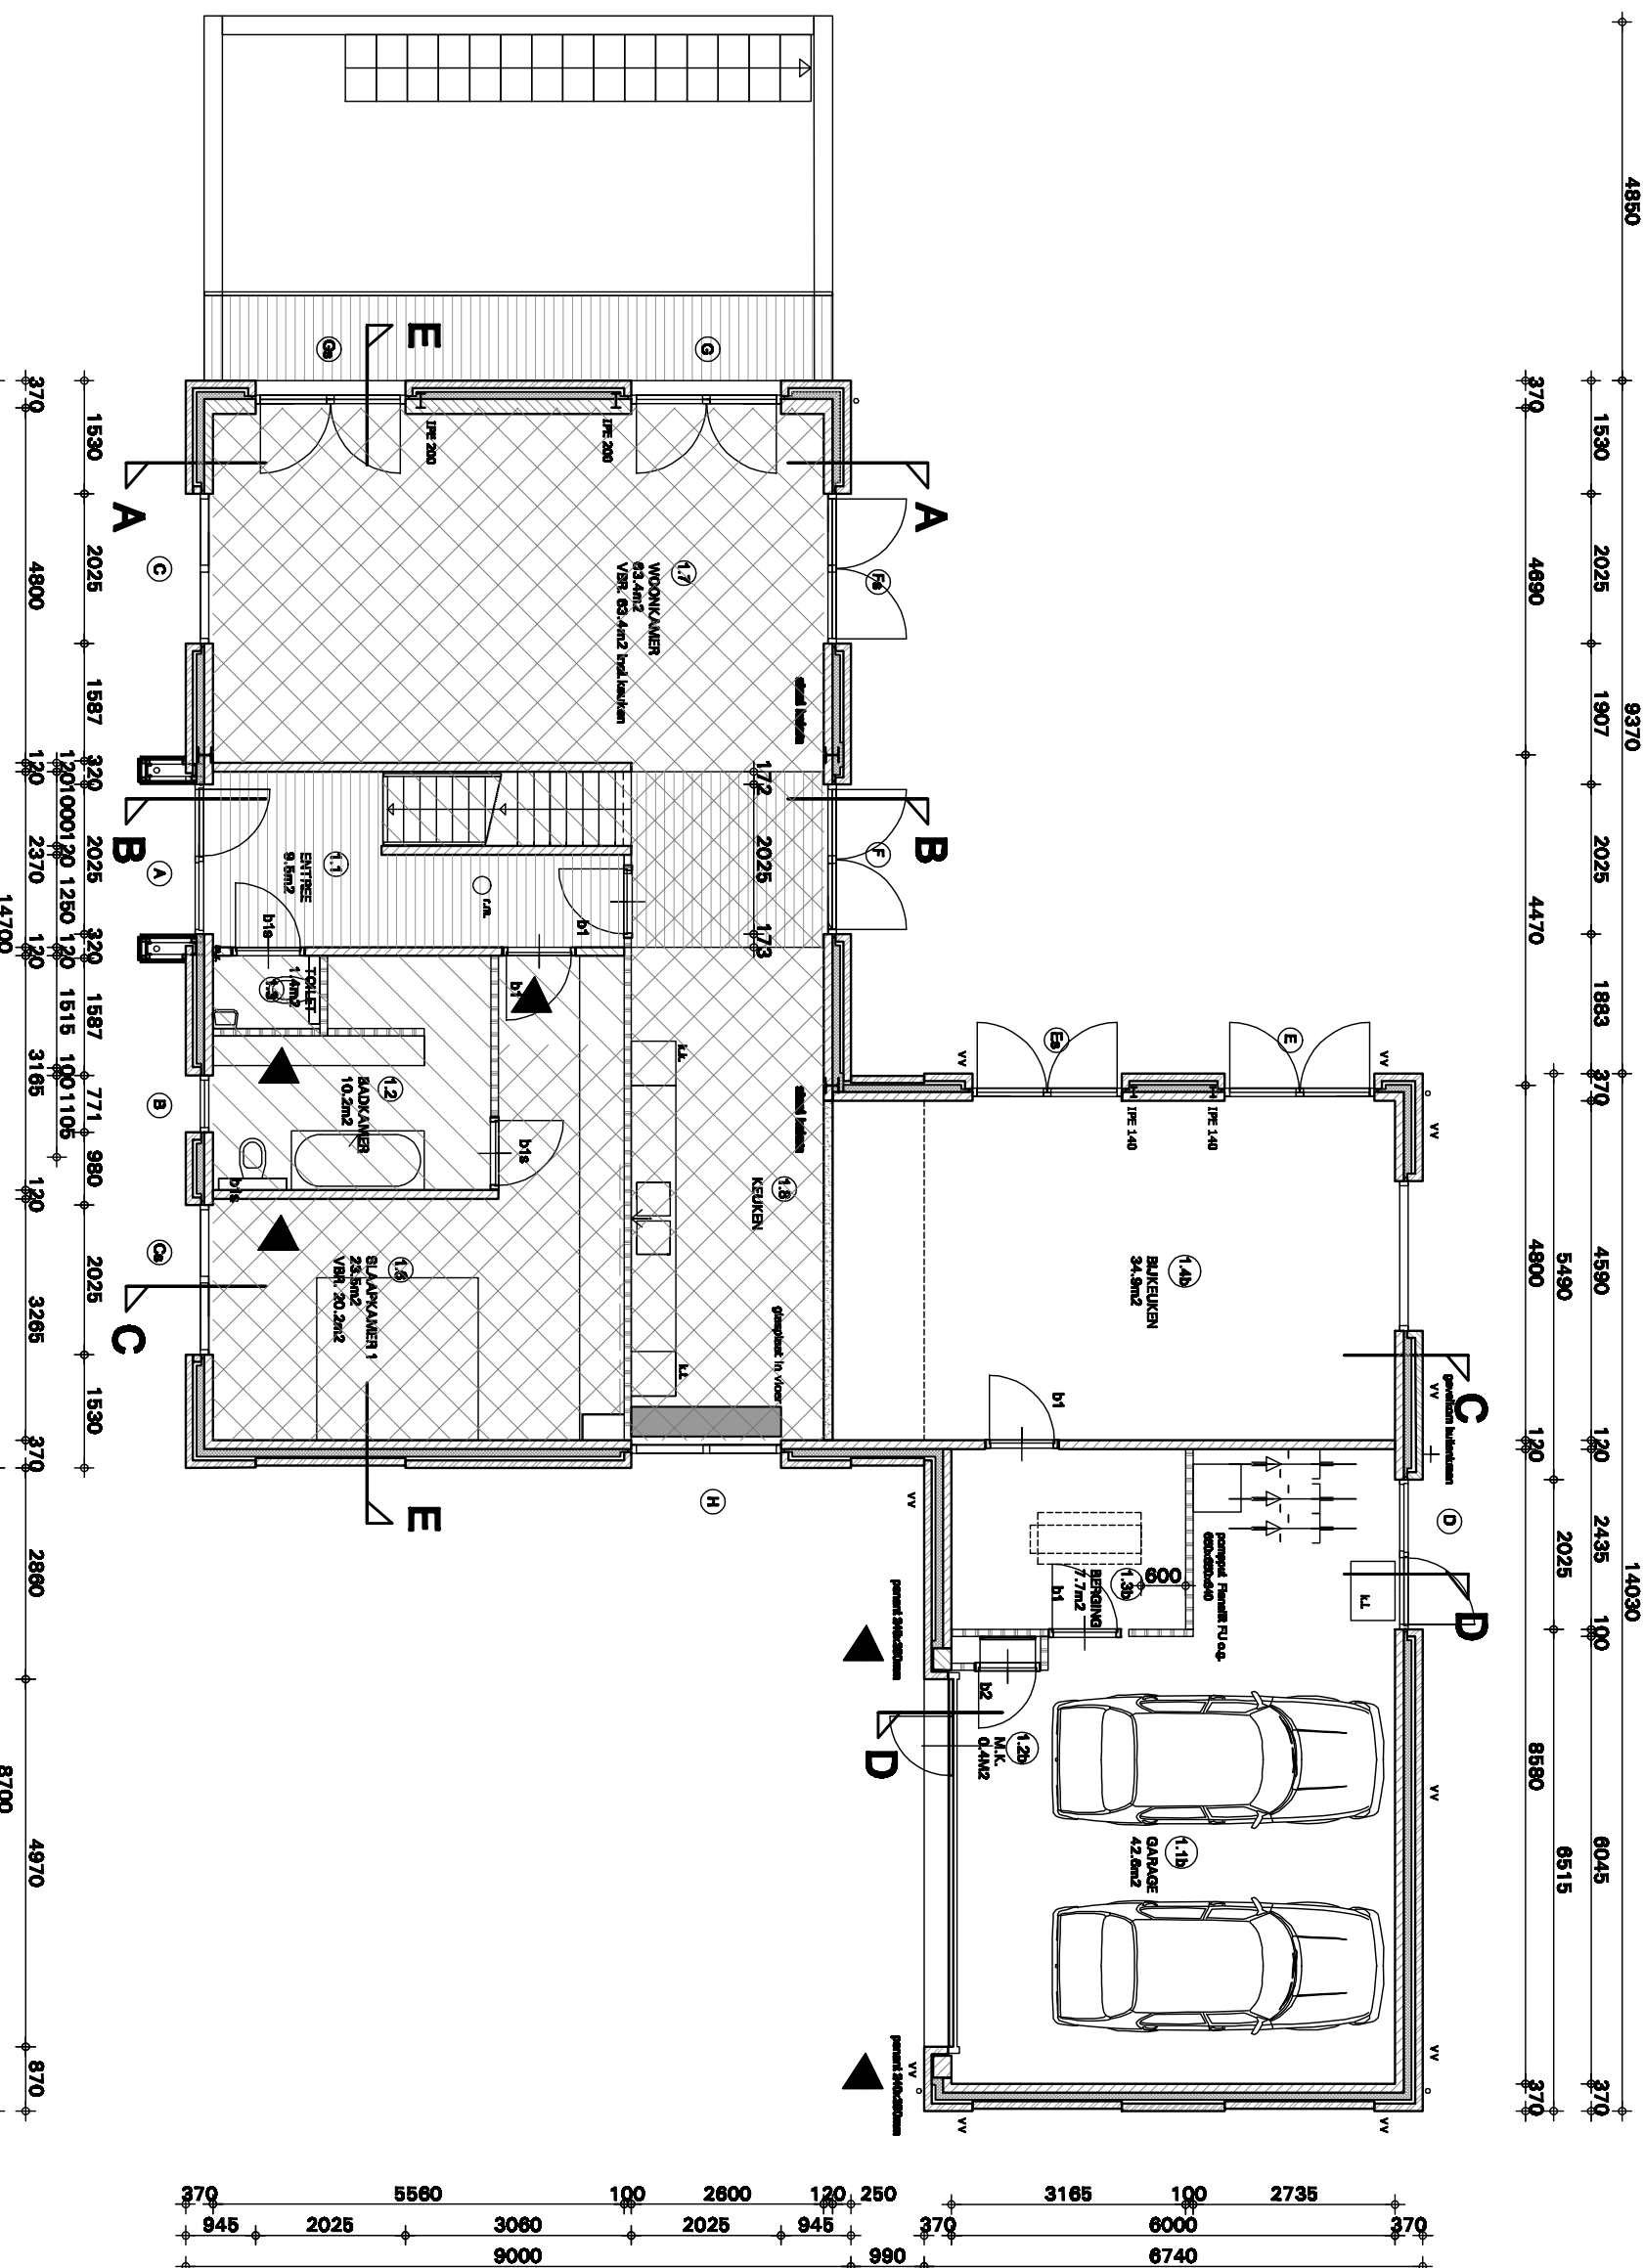
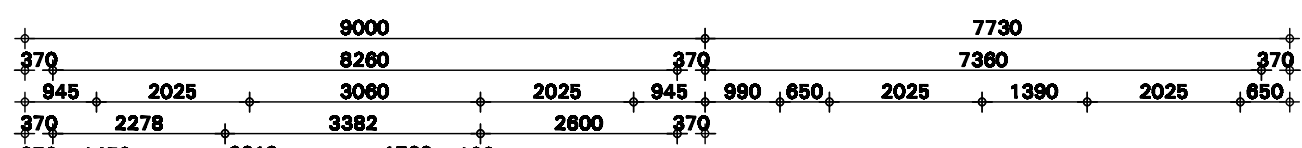


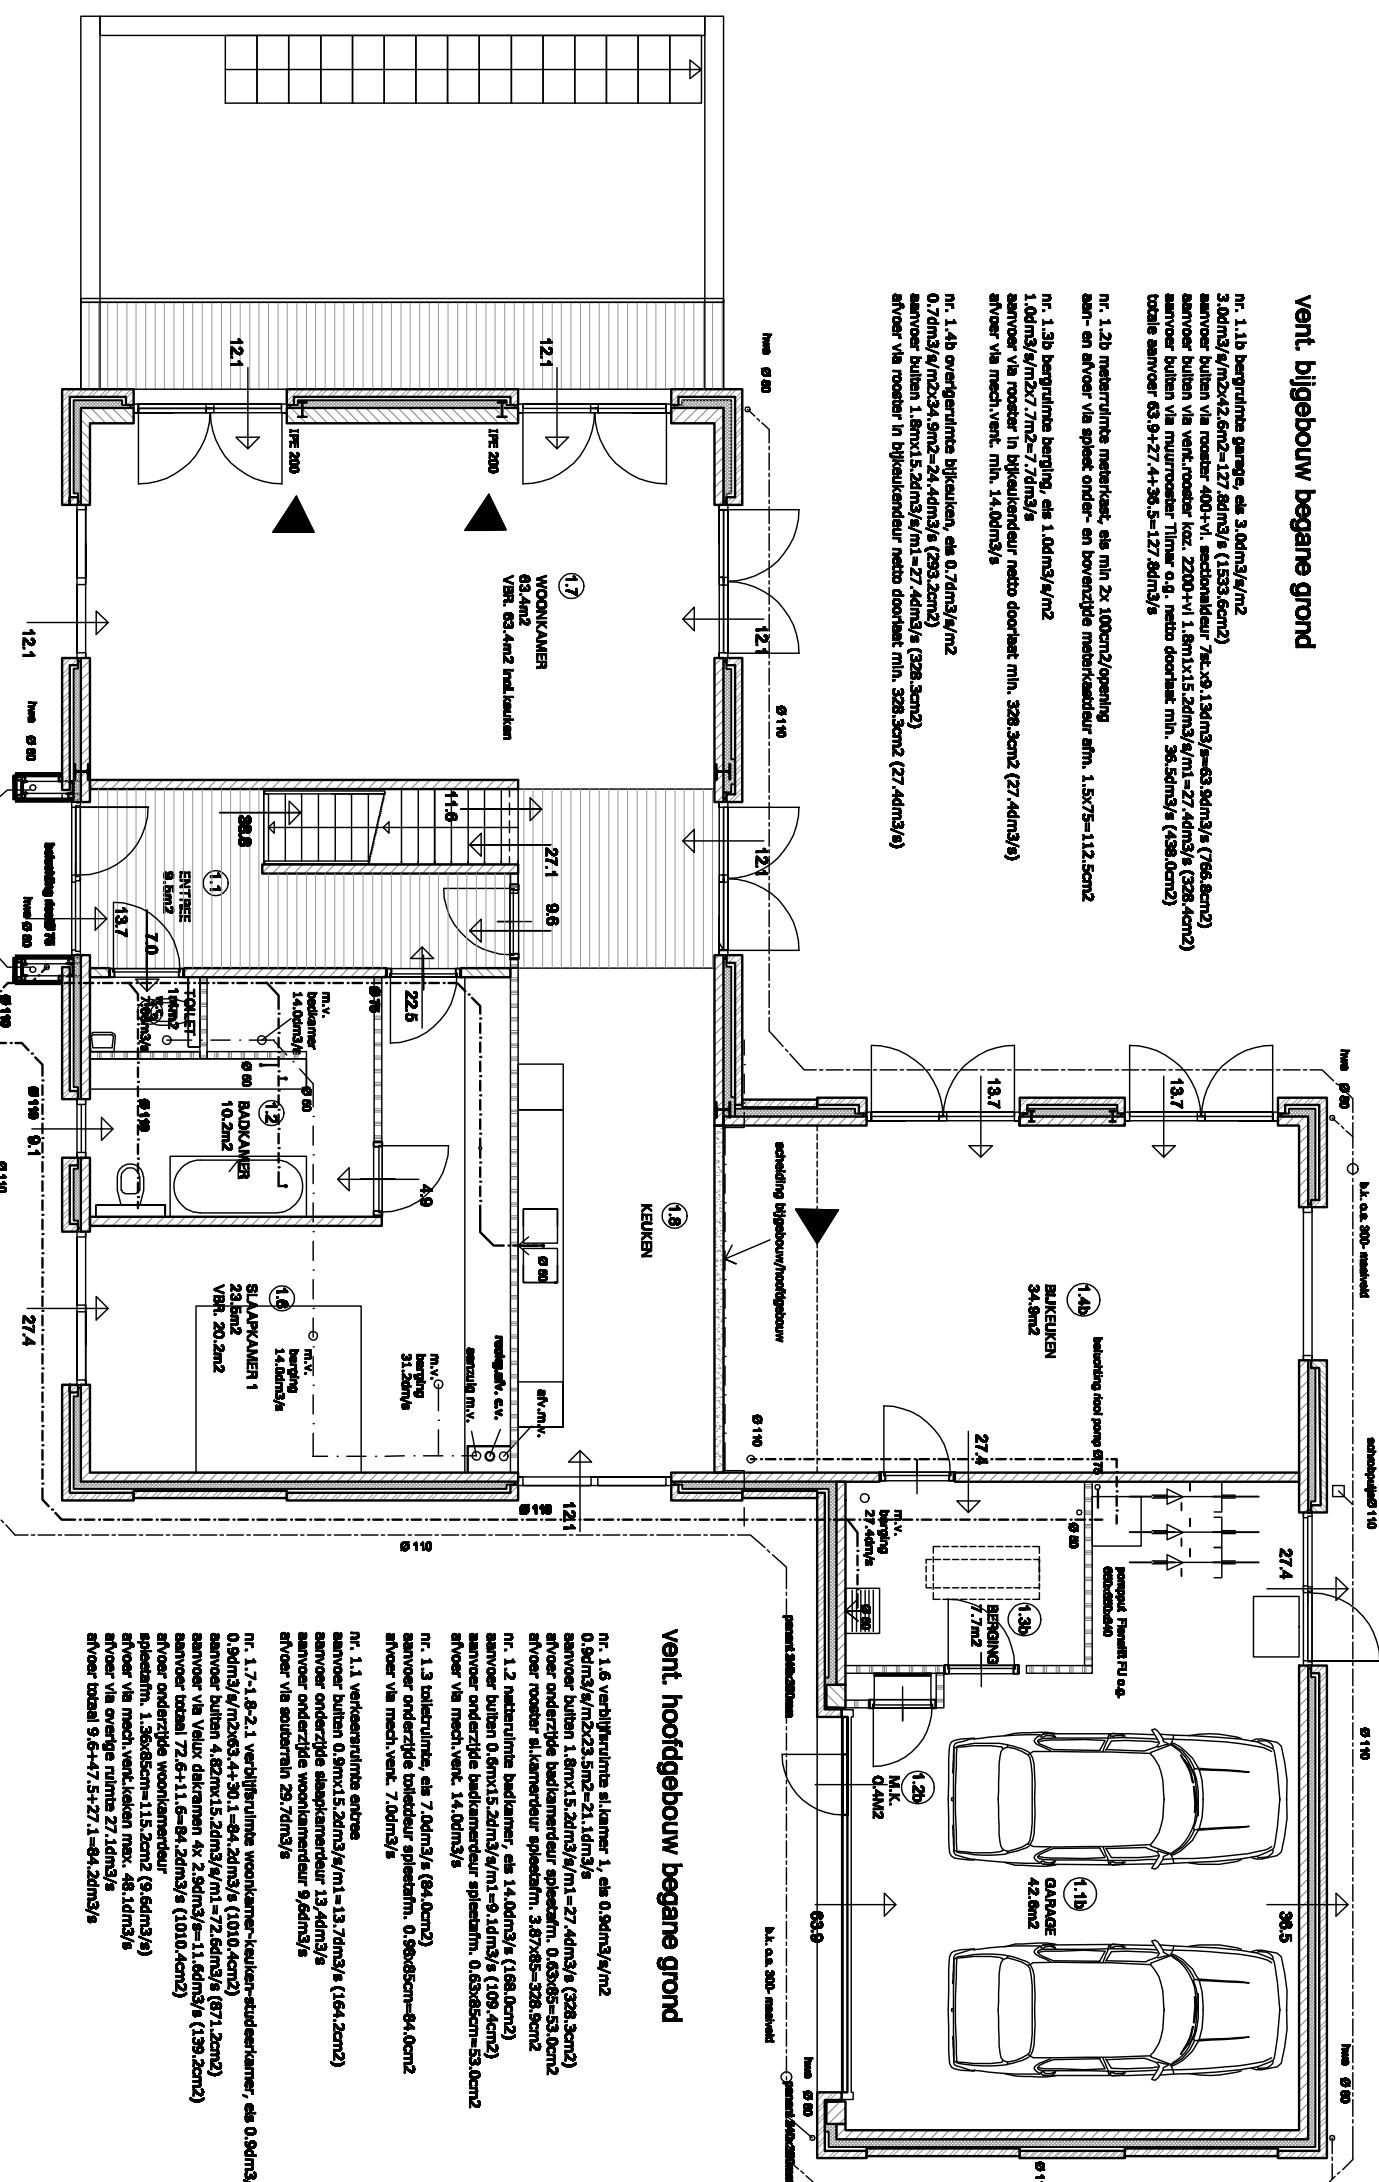

▼ **Souterrain**

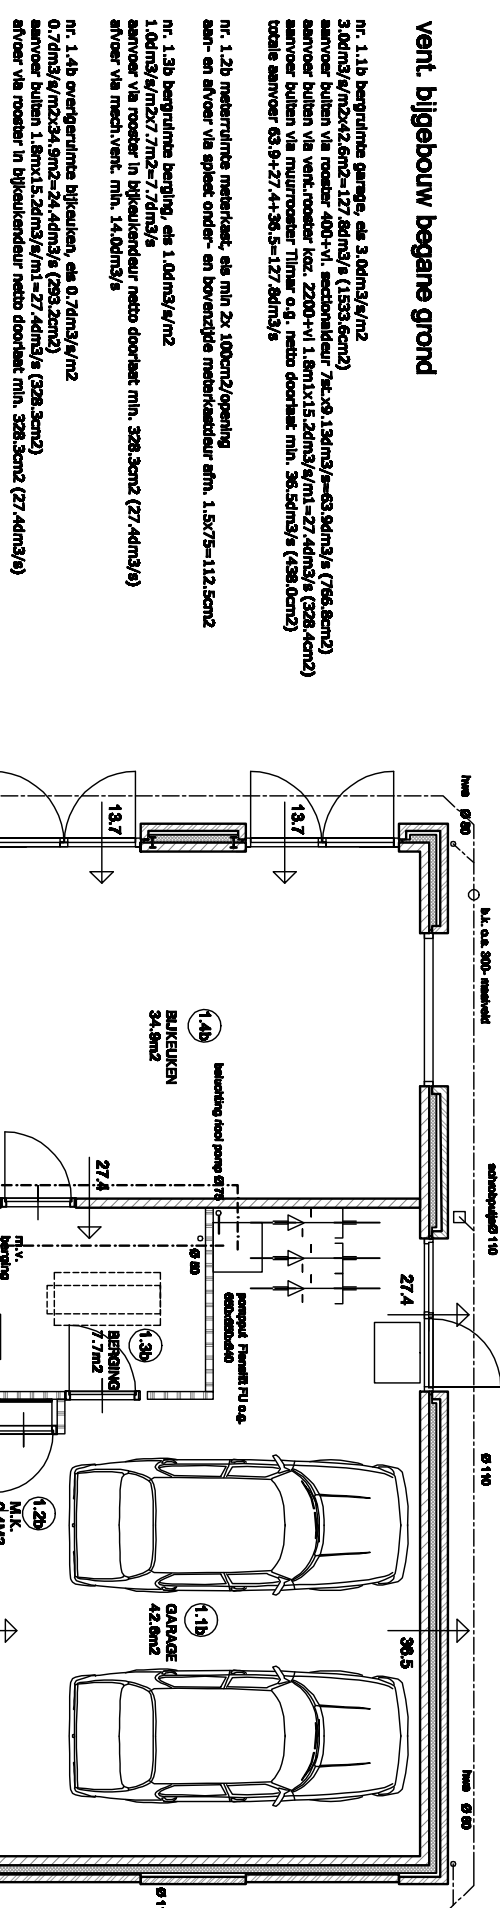



1e Verdieping

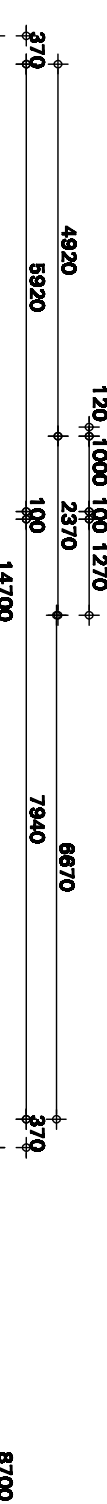

► Begane grond



1e Verdieping

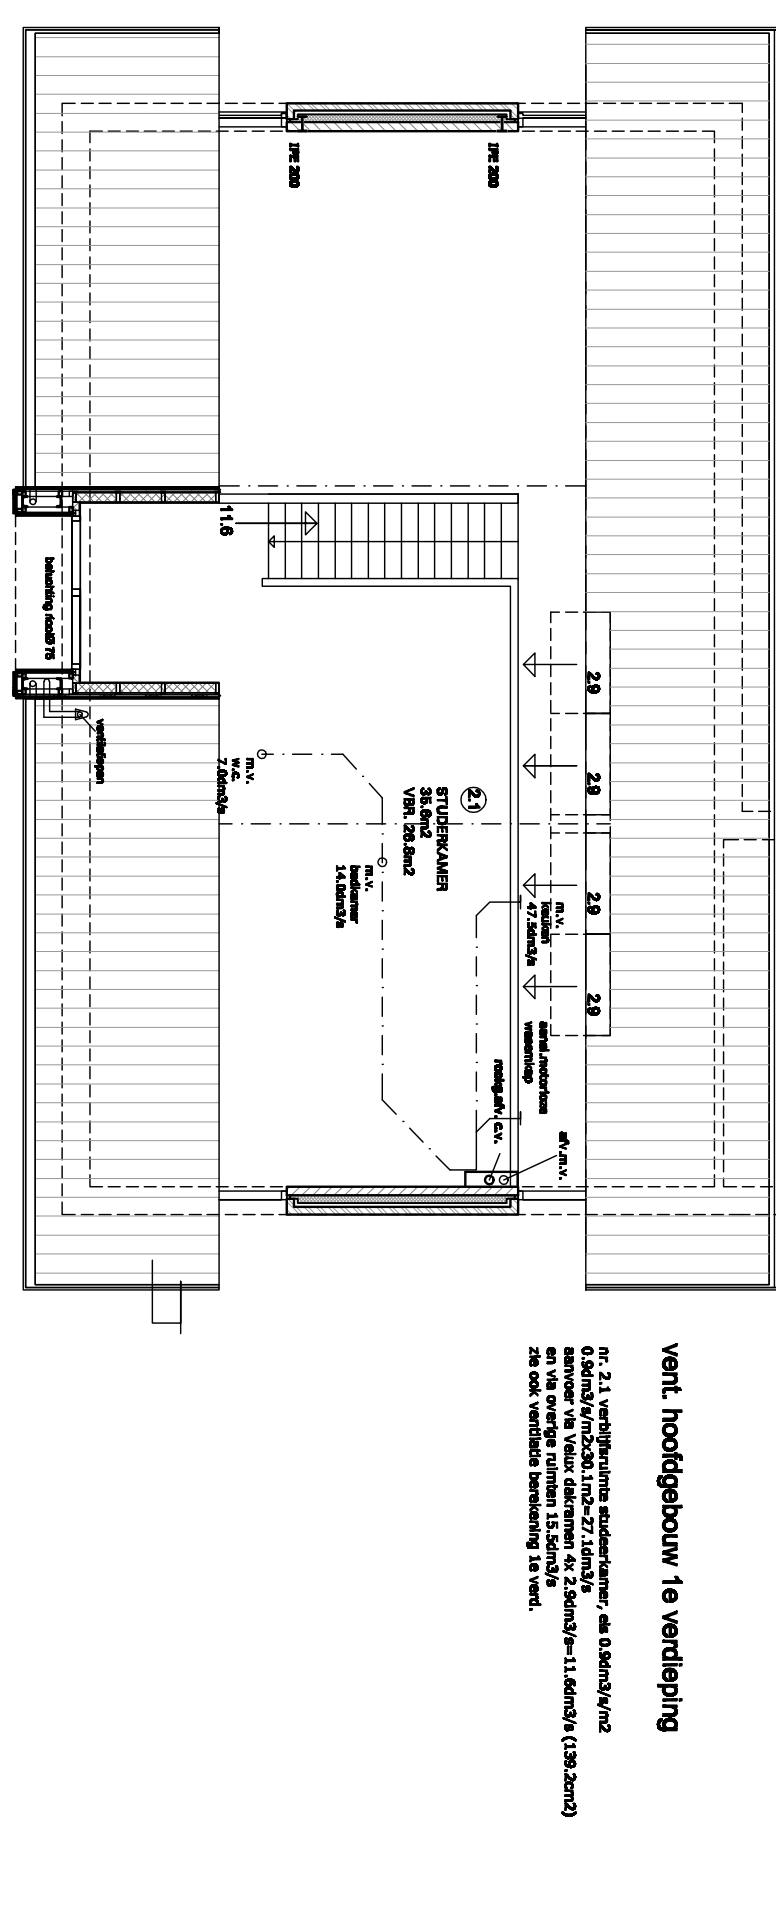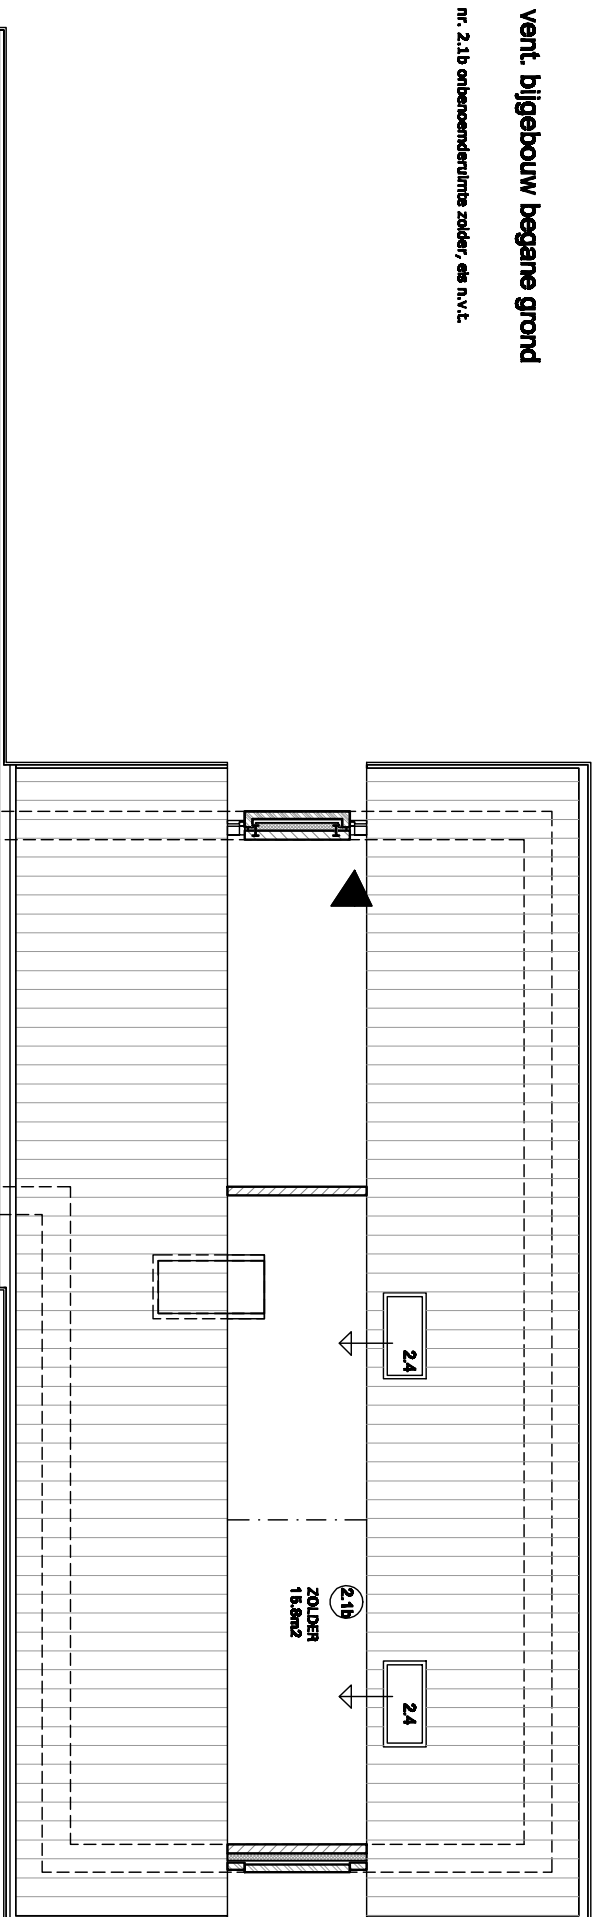

1e Verdieping

[illegible]

► **Souterrain: leidingverloop riolering, mech.vent., en r.g.a. c.v.ventilatie berekening**

► Begane grond: leidingverloop riolering, mech.vent., en r.g.a. c.v.v. ventilatie berekening

► **Me Verdieping: leidingverloop riolering, mech.vent., en r.g.a. c.v. ventilatie berekening**


3

**architectuur en
stedenbouw bv bna**

Seminarholaan 35, 4741 DL Hoever

Vrijstaande woning te Hoesven

Plattengronden

568hcoevo

1:100

Hofmann

21-06-2012

04-07-2012
03-08-2012

27-08-2012

13-11-2012

Case	Modnummer
DO	02

Utrechtsestraat 67
Postbus 612
6800 AP, Arnhem
Tel: 026-3515851
info@k3architectuur.nl