PROFIEL 1 - Tweezijdig onderhoud
Schaal 1:200

grond verwerken
grond ontgraven

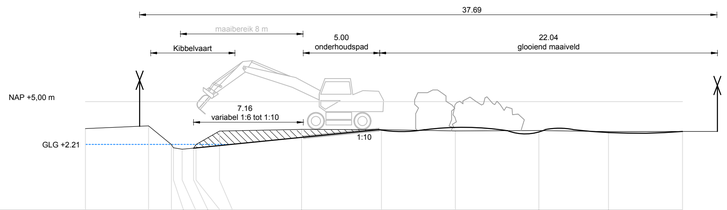

Profiel lijnen	Punt code	99	1	22	5	7	6	22	2	99	99	99	99	99
	Hoogte (m NAP)	3,24	3,42	2,20	1,99	1,89	1,96	2,20	3,08	3,19	3,17	3,09	3,11	3,04	3,05
	Lengte (m)	0,00	4,13	5,62	5,75	6,32	7,07	7,23	8,75	14,11	19,33	24,15	29,60	34,16	36,99

PROFIEL 2 - Tweezijdig onderhoud
Schaal 1:200

grond verwerken
grond ontgraven

Profiel lijnen	Punt code	99	1	22	5	99	7	6	22	2	99	99	99	99	99	99	99	99
	Hoogte (m NAP)	3,03	3,54	2,25	1,94	1,85	1,75	1,90	2,25	3,13	3,15	3,13	3,20	3,12	3,17	3,19	3,21	3,27	3,25	2,98
	Lengte (m)	0,00	3,58	5,12	5,25	5,73	6,20	6,73	7,03	8,40	11,01	16,58	21,99	27,08	32,00	37,06	42,13	47,34	52,72	58,67

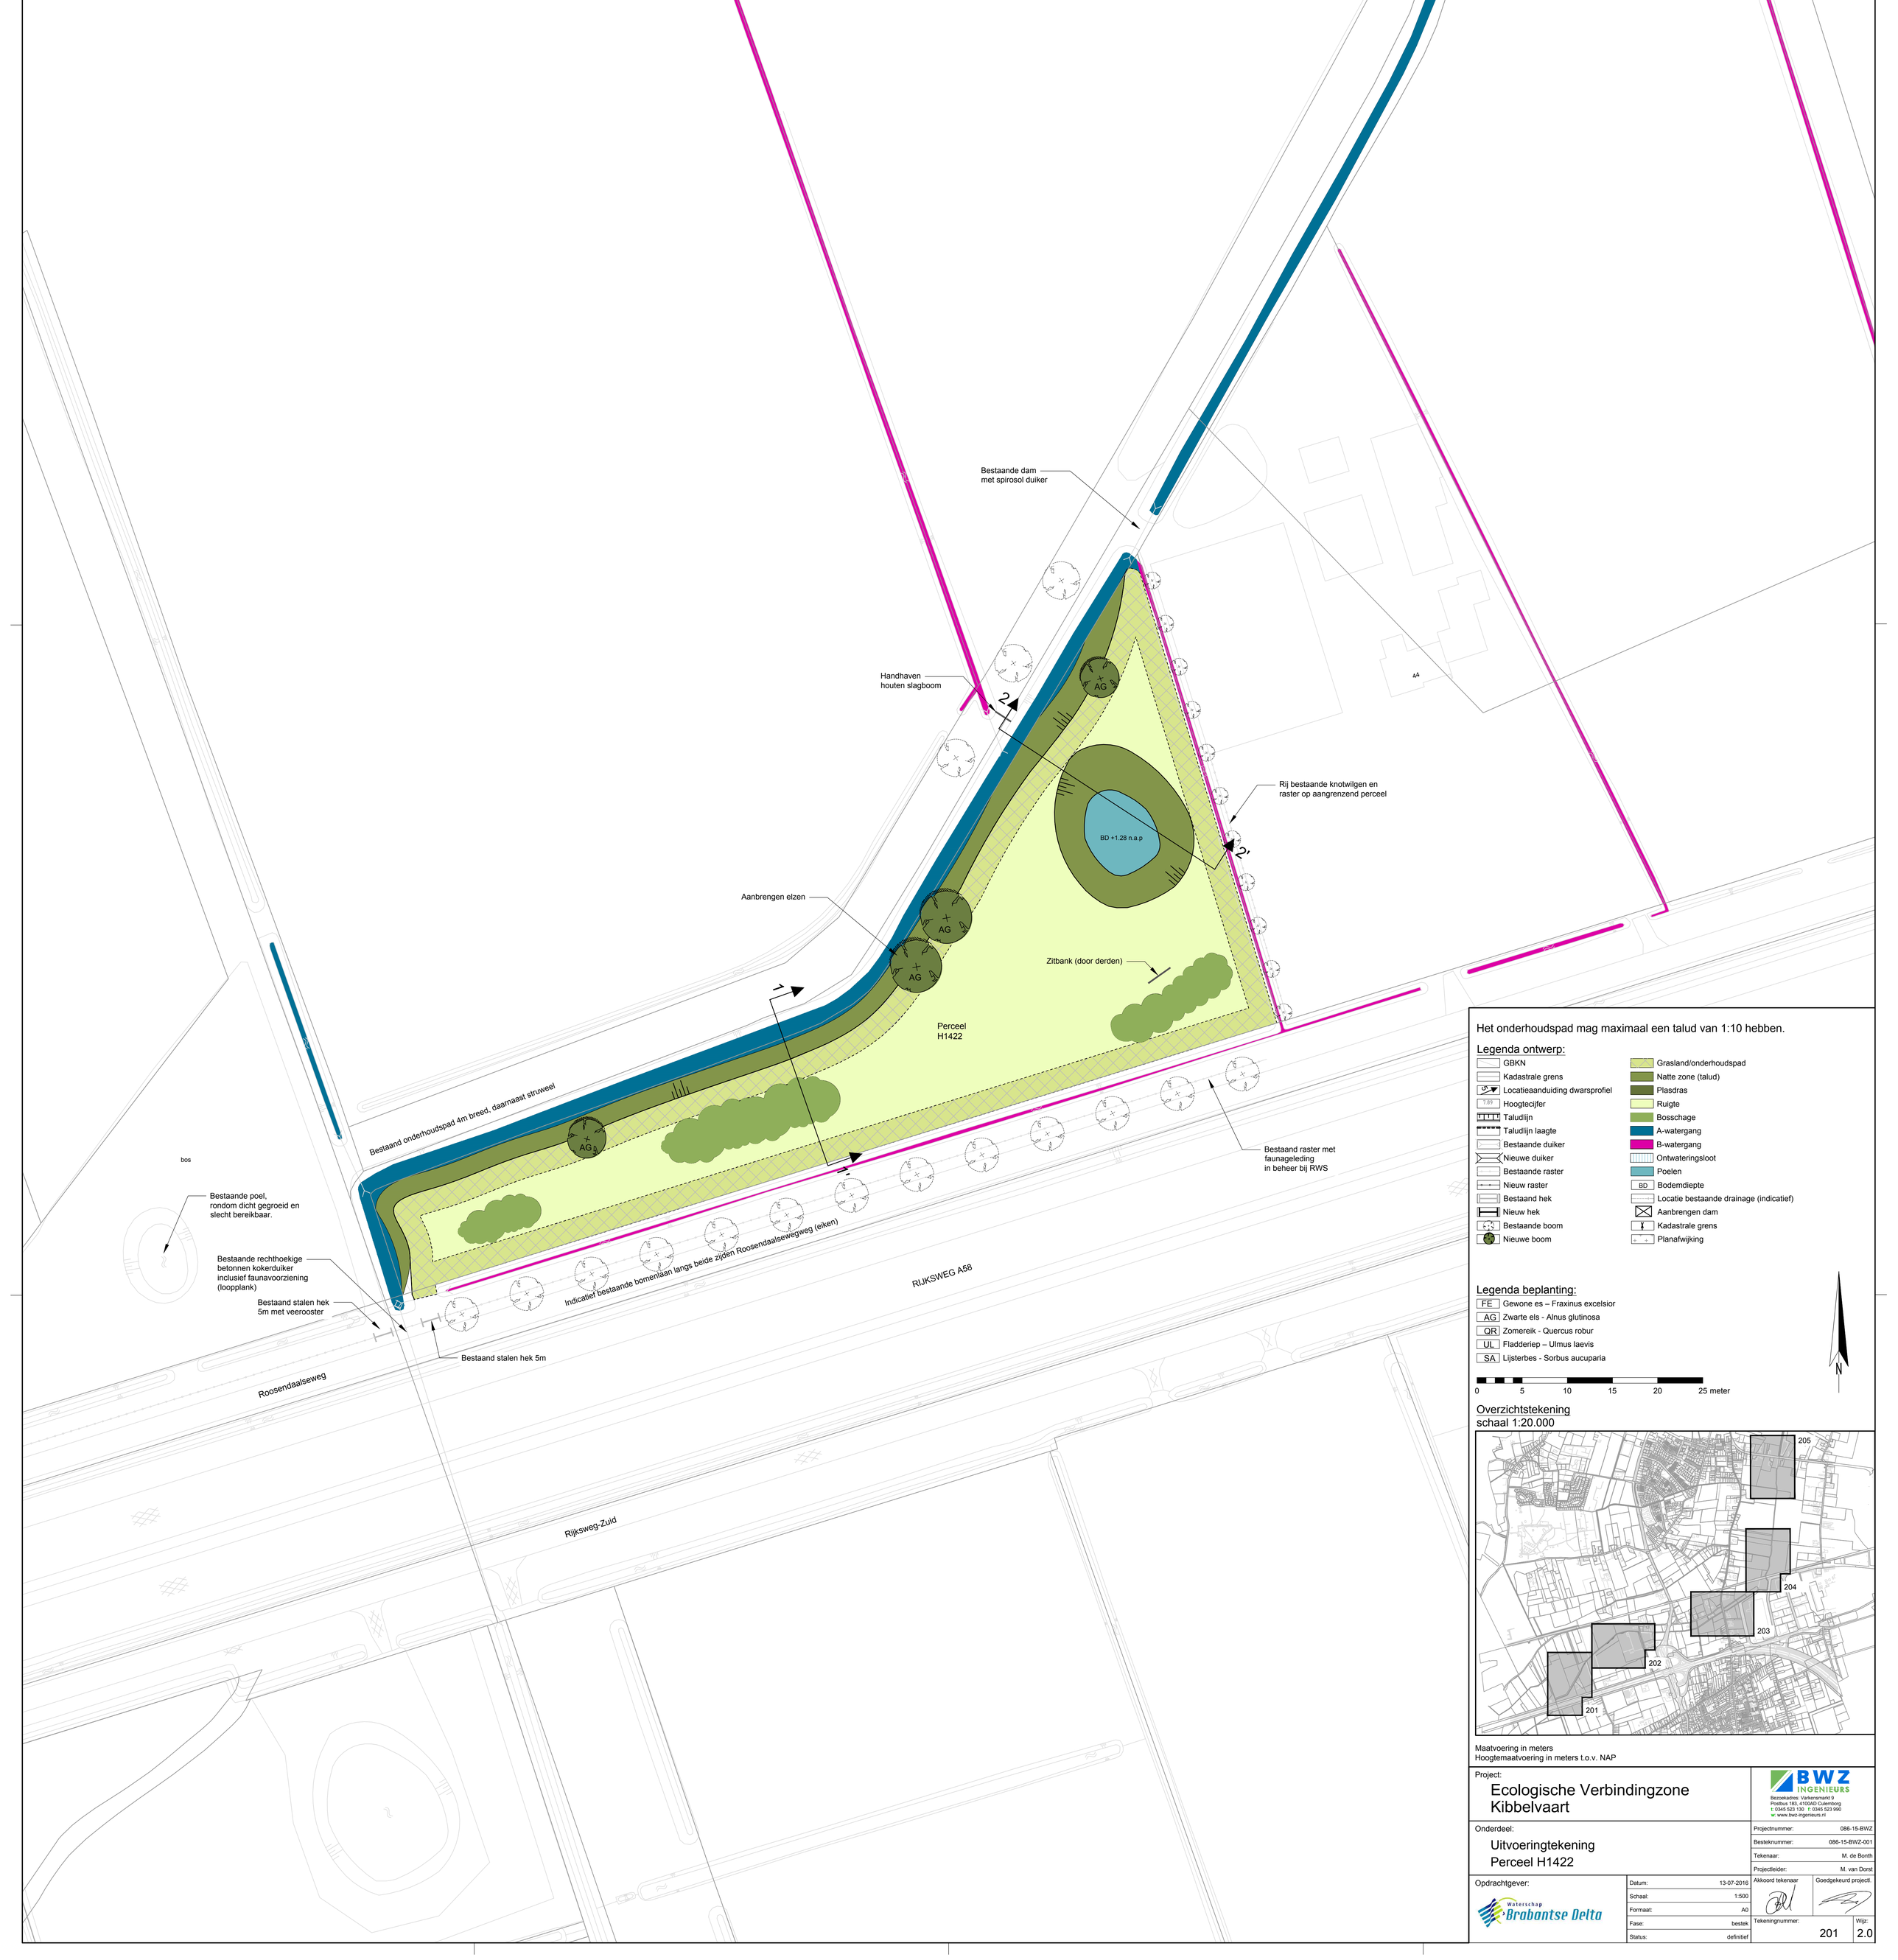

Het onderhoudspad mag maximaal een talud van 1:10 hebben.

Legenda ontwerp:

- GBKN
- Kadastrale grens
- Locatieaanduiding dwarsprofiel
- Hoogtecijfer
- Taludlijn
- Taludlijn laagte
- Bestaande duiker
- Nieuwe duiker
- Bestaande raster
- Nieuw raster
- Bestaand hek
- Nieuw hek
- Bestaande boom
- Nieuwe boom
- Grasland/onderhoudspad
- Natte zone (talud)
- Plasdras
- Ruigte
- Bosschage
- A-watergang
- B-watergang
- Ontwateringsloot
- Poelen
- Bodemdiepte
- Locatie bestaande drainage (indicatief)
- Aanbrengen dam
- Kadastrale grens
- Planafwijking

Legenda beplanting:

FE	Gewone es – Fraxinus excelsior
AG	Zwarte els - Alnus glutinosa
QR	Zomereik - Quercus robur
UL	Fladderiep – Ulmus laevis
SA	Lijsterbes - Sorbus aucuparia

0 5 10 15 20 25 meter

N

Overzichtstekening
schaal 1:20.000

Maatvoering in meters
Hoogtemaatvoering in meters t.o.v. NAP

Project:
Ecologische Verbindingzone
Kibbelvaart

BWZ INGENIEURS
Bezoekadres: Varkensmarkt 9
Postbus 183, 4100AD Culemborg
t: 0345 523 130 f: 0345 523 990
w: www.bwz-ingenieurs.nl

Onderdeel:
Uitvoeringtekening
Perceel H1422

Projectnummer:	086-15-BWZ
Besteknummer:	086-15-BWZ-001
Tekenaar:	M. de Bonth
Projectleider:	M. van Dorst

Opdrachtgever:
Waterschap Brabantse Delta

Datum:	13-07-2016
Schaal:	1:500
Formaat:	A0
Fase:	bestek
Status:	definitief

Akkoord tekenaar | Goedgekeurd projectl.

Tekeningnummer: 201 | Wijz: 2.0