
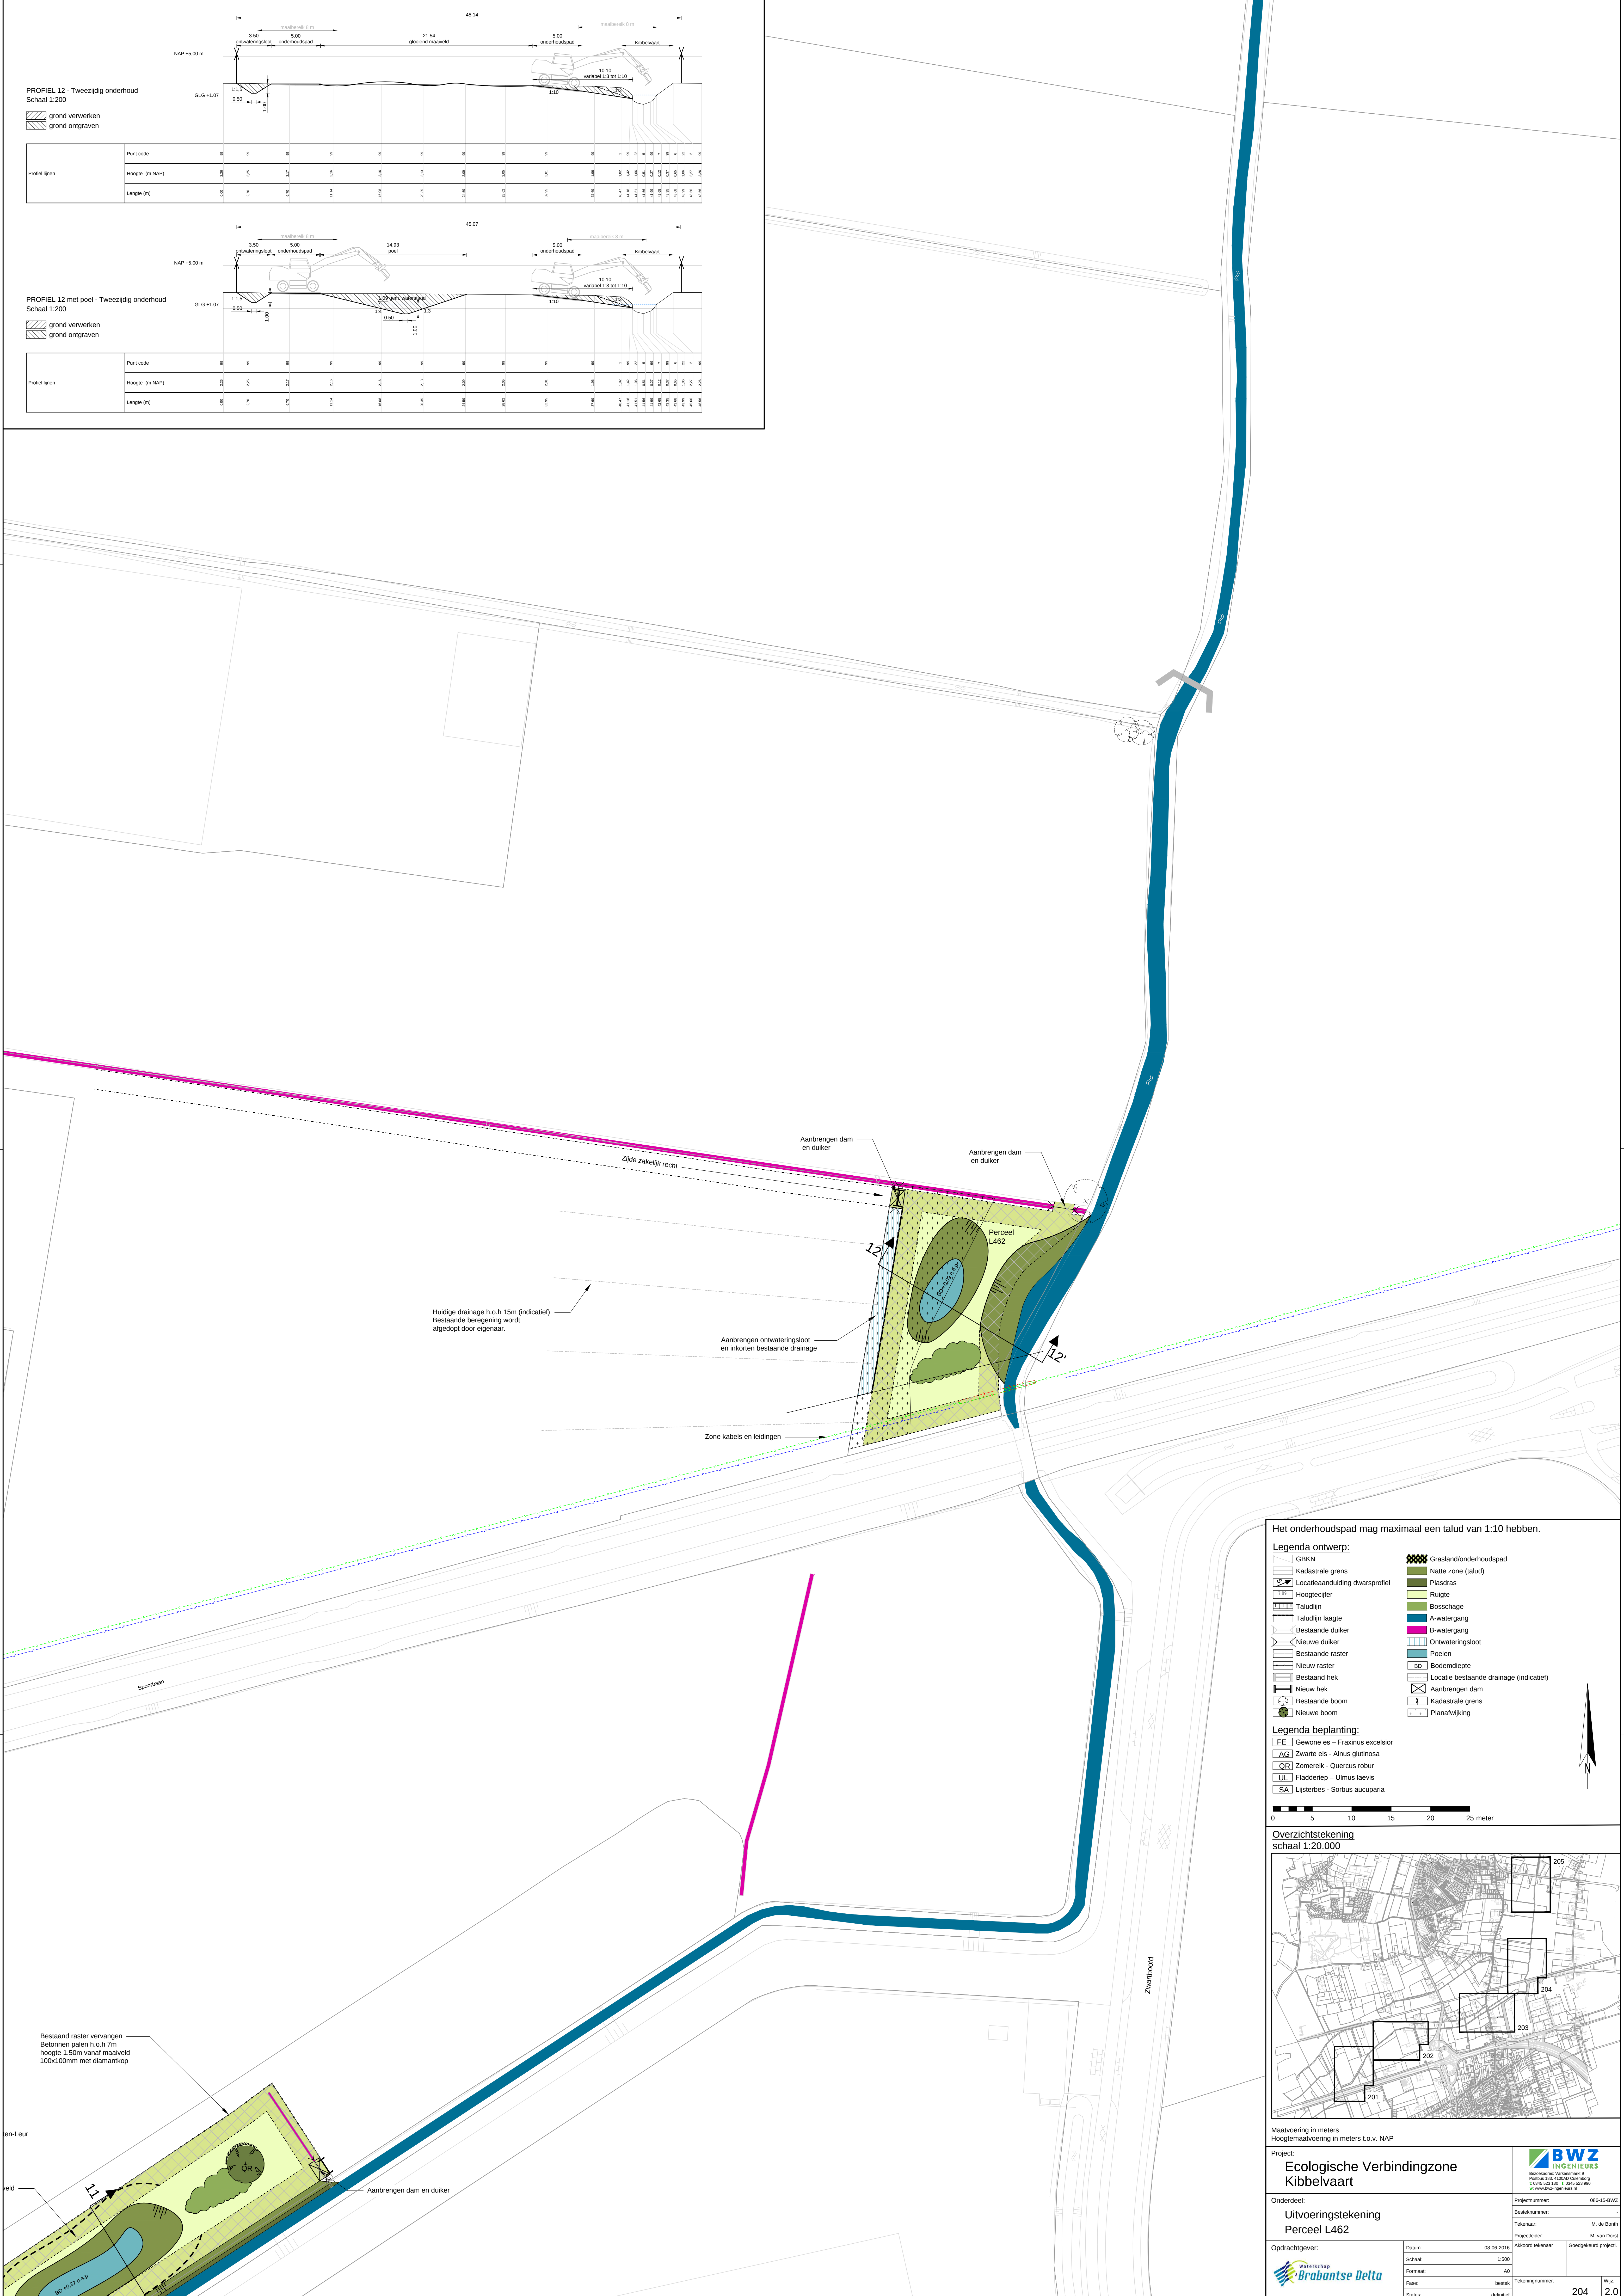


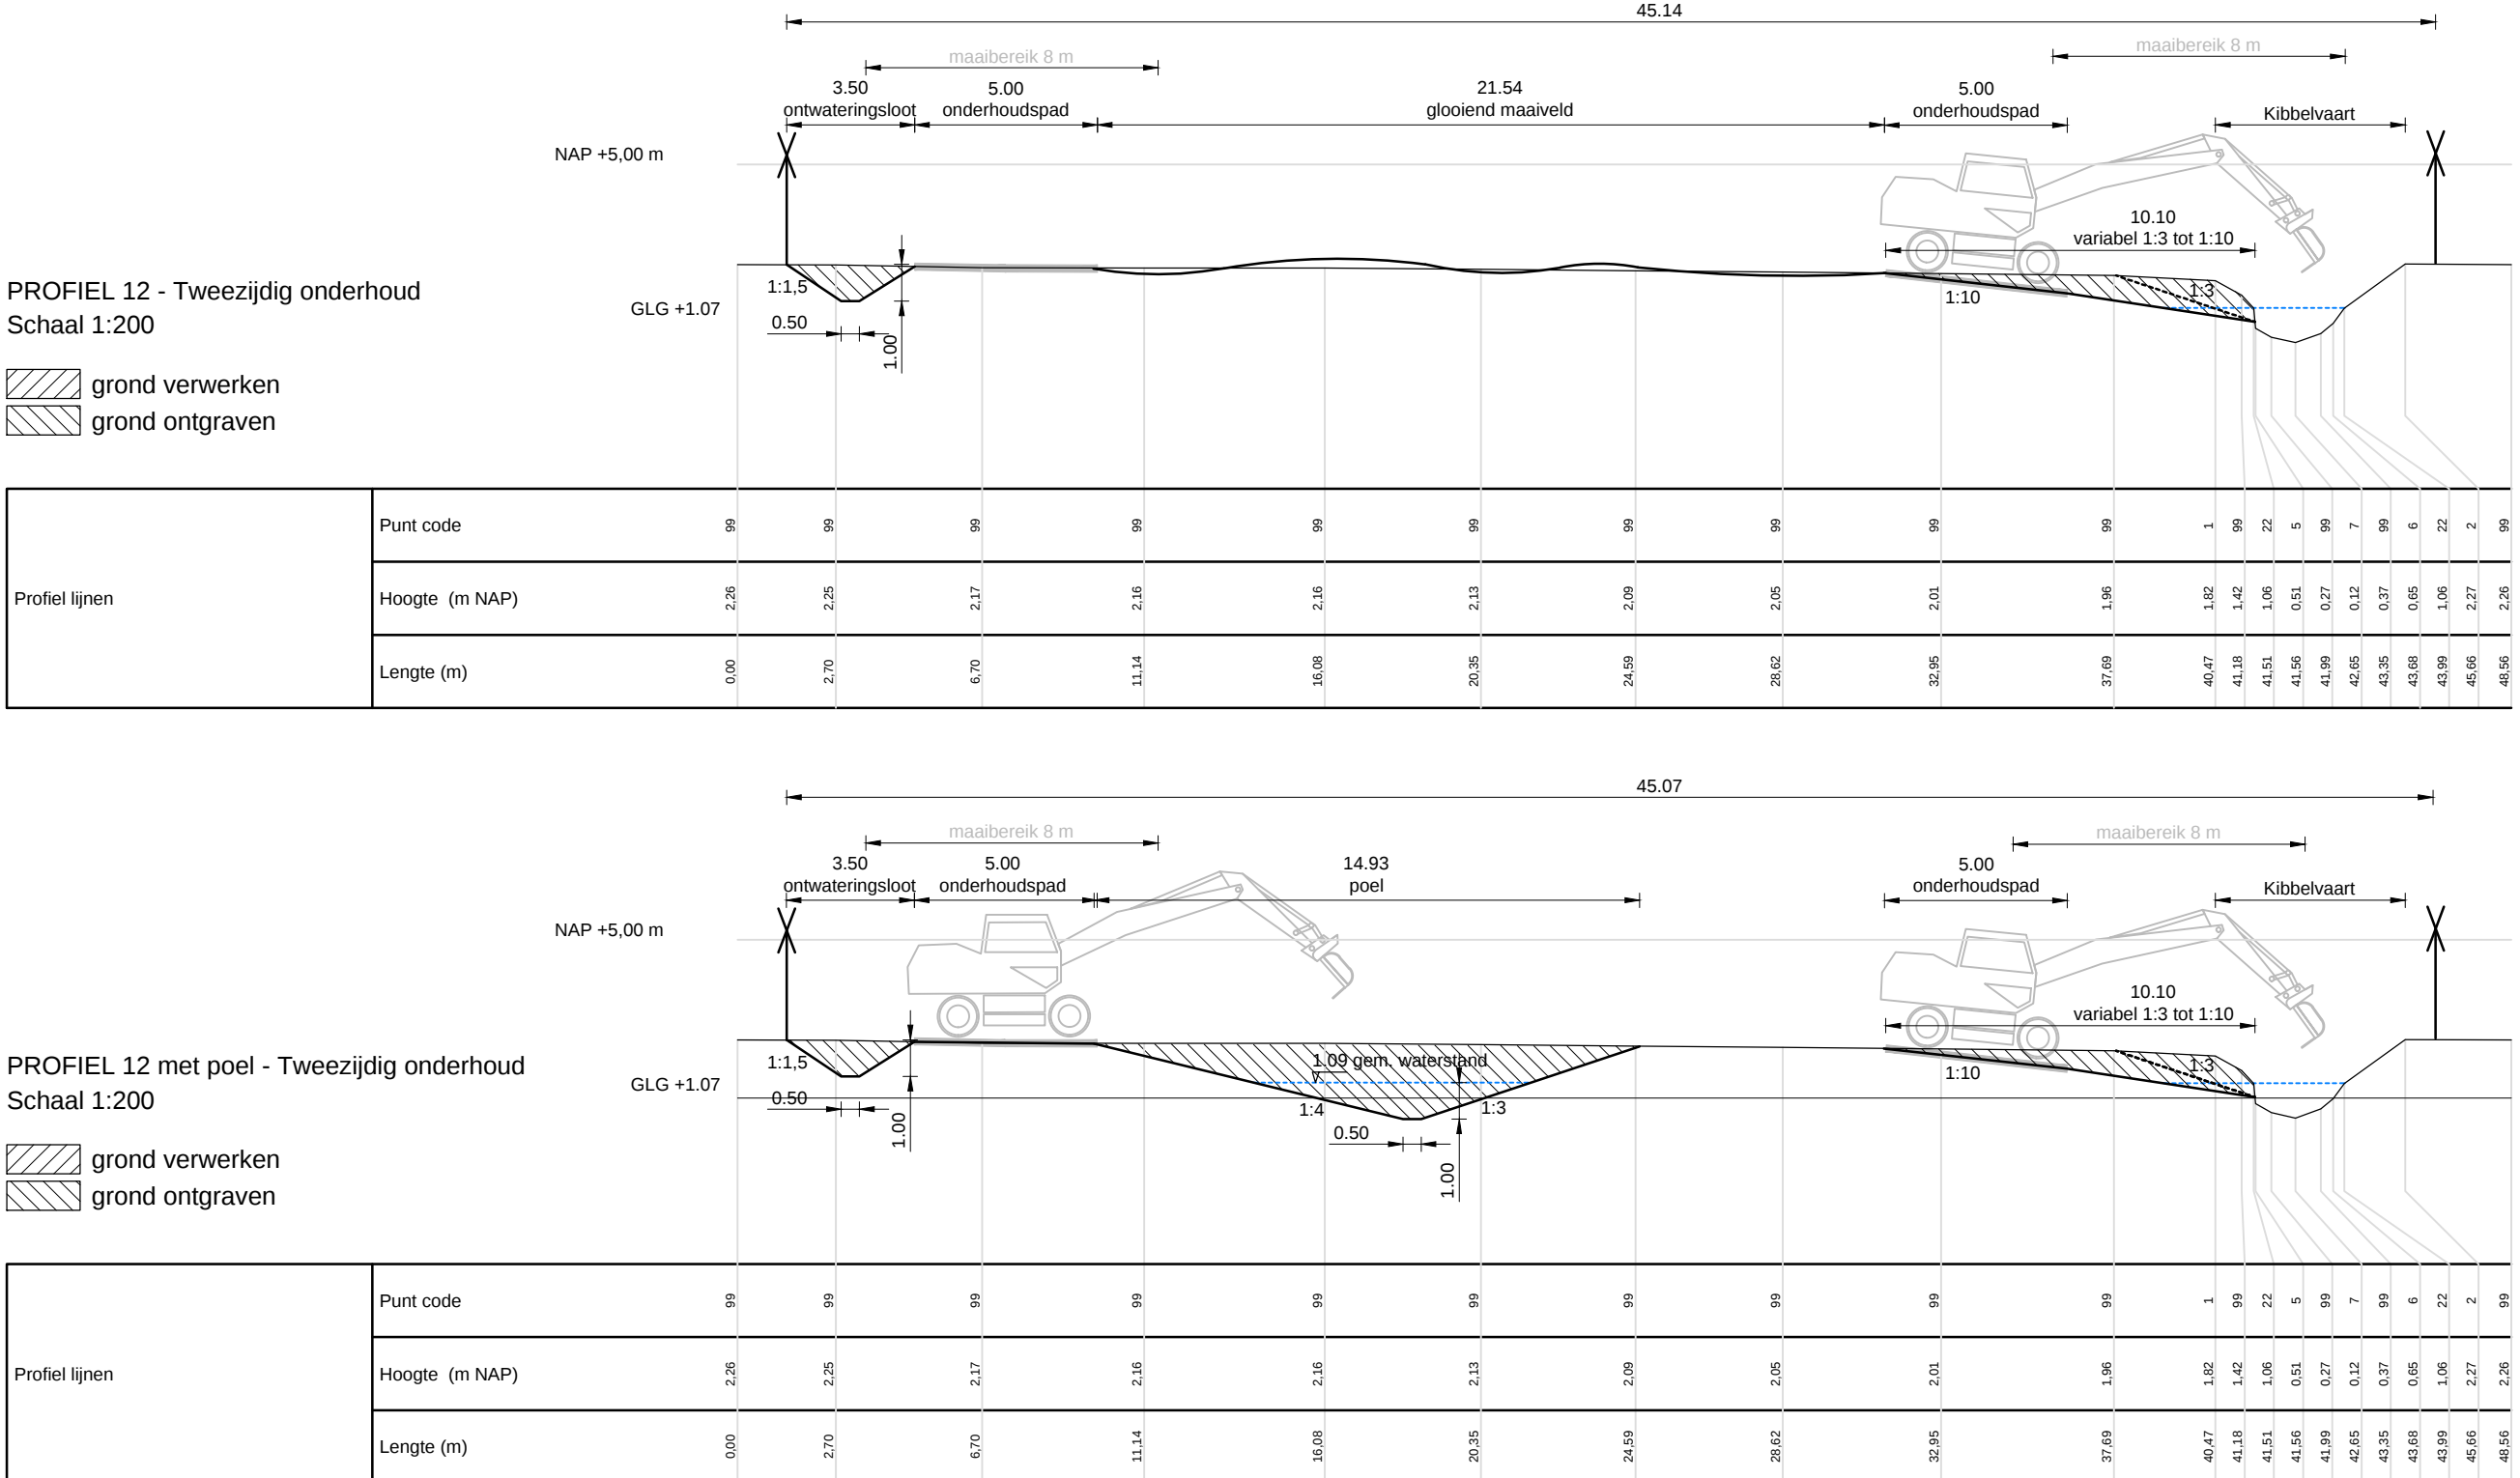

Het onderhoudspad mag maximaal een talud van 1:10 hebben.


Legenda ontwerp:

- GBKN
- Kadastrale grens
- Locatieaanduiding dwarsprofiel
- Hoogtecijfer
- Taludlijn
- Taludlijn laagte
- Bestaande duiker
- Nieuwe duiker
- Bestaande raster
- Nieuw raster
- Bestaand hek
- Nieuw hek
- Bestaande boom
- Nieuwe boom
- Grasland/onderhoudspad
- Natte zone (talud)
- Plasdras
- Ruigte
- Boschcage
- A-watengang
- B-watengang
- Ontwateringsloot
- Poelen
- Bodemdiepte
- Locatie bestaande drainage (indicatief)
- Aanbrengen dam
- Kadastrale grens
- Plaanafwijking

Legenda beplanting:

- FE Gewone es - Fraxinus excelsior
- AG Zwarte els - Alnus glutinosa
- QR Zomereik - Quercus robur
- UL Fladderiep - Ulmus laevis
- SA Ligsterbes - Sorbus aucuparia

0 5 10 15 20 25 meter

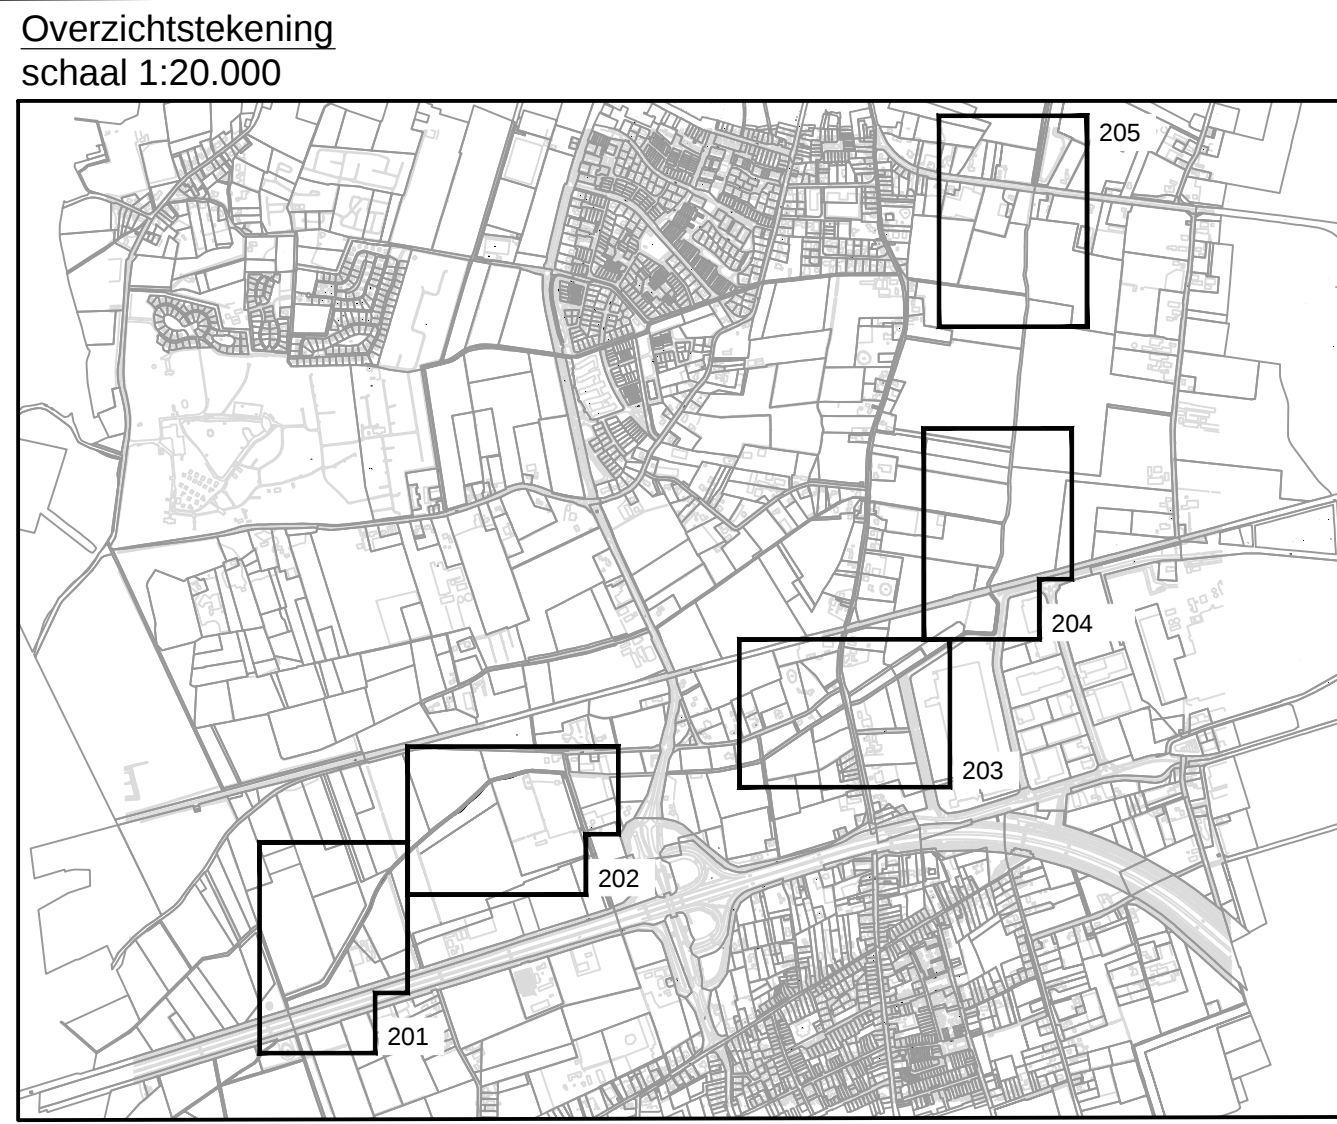

Maatvoering in meters
Hoogtemaatvoering in meters t.o.v. NAP

Project:
**Ecologische Verbindingzone
Kibbelvaart**

Onderdeel:
**Uitvoeringstekening
Perceel L462**

Opdrachtgever:
**Waterschap
Drabantse Delta**

Datum: 09-06-2019
Schaal: 1:500
Formaat: A0
Fase: bestek
Status: definitief

Projectnummer: 006-15-BWZ
Besteknummer: -
Tekenaar: M. de Borch
Projectleider: M. van Dorst

Akkoord tekenaar:

Goedgekeurd project:

Takennummer: 204
Wsp: 2.0