


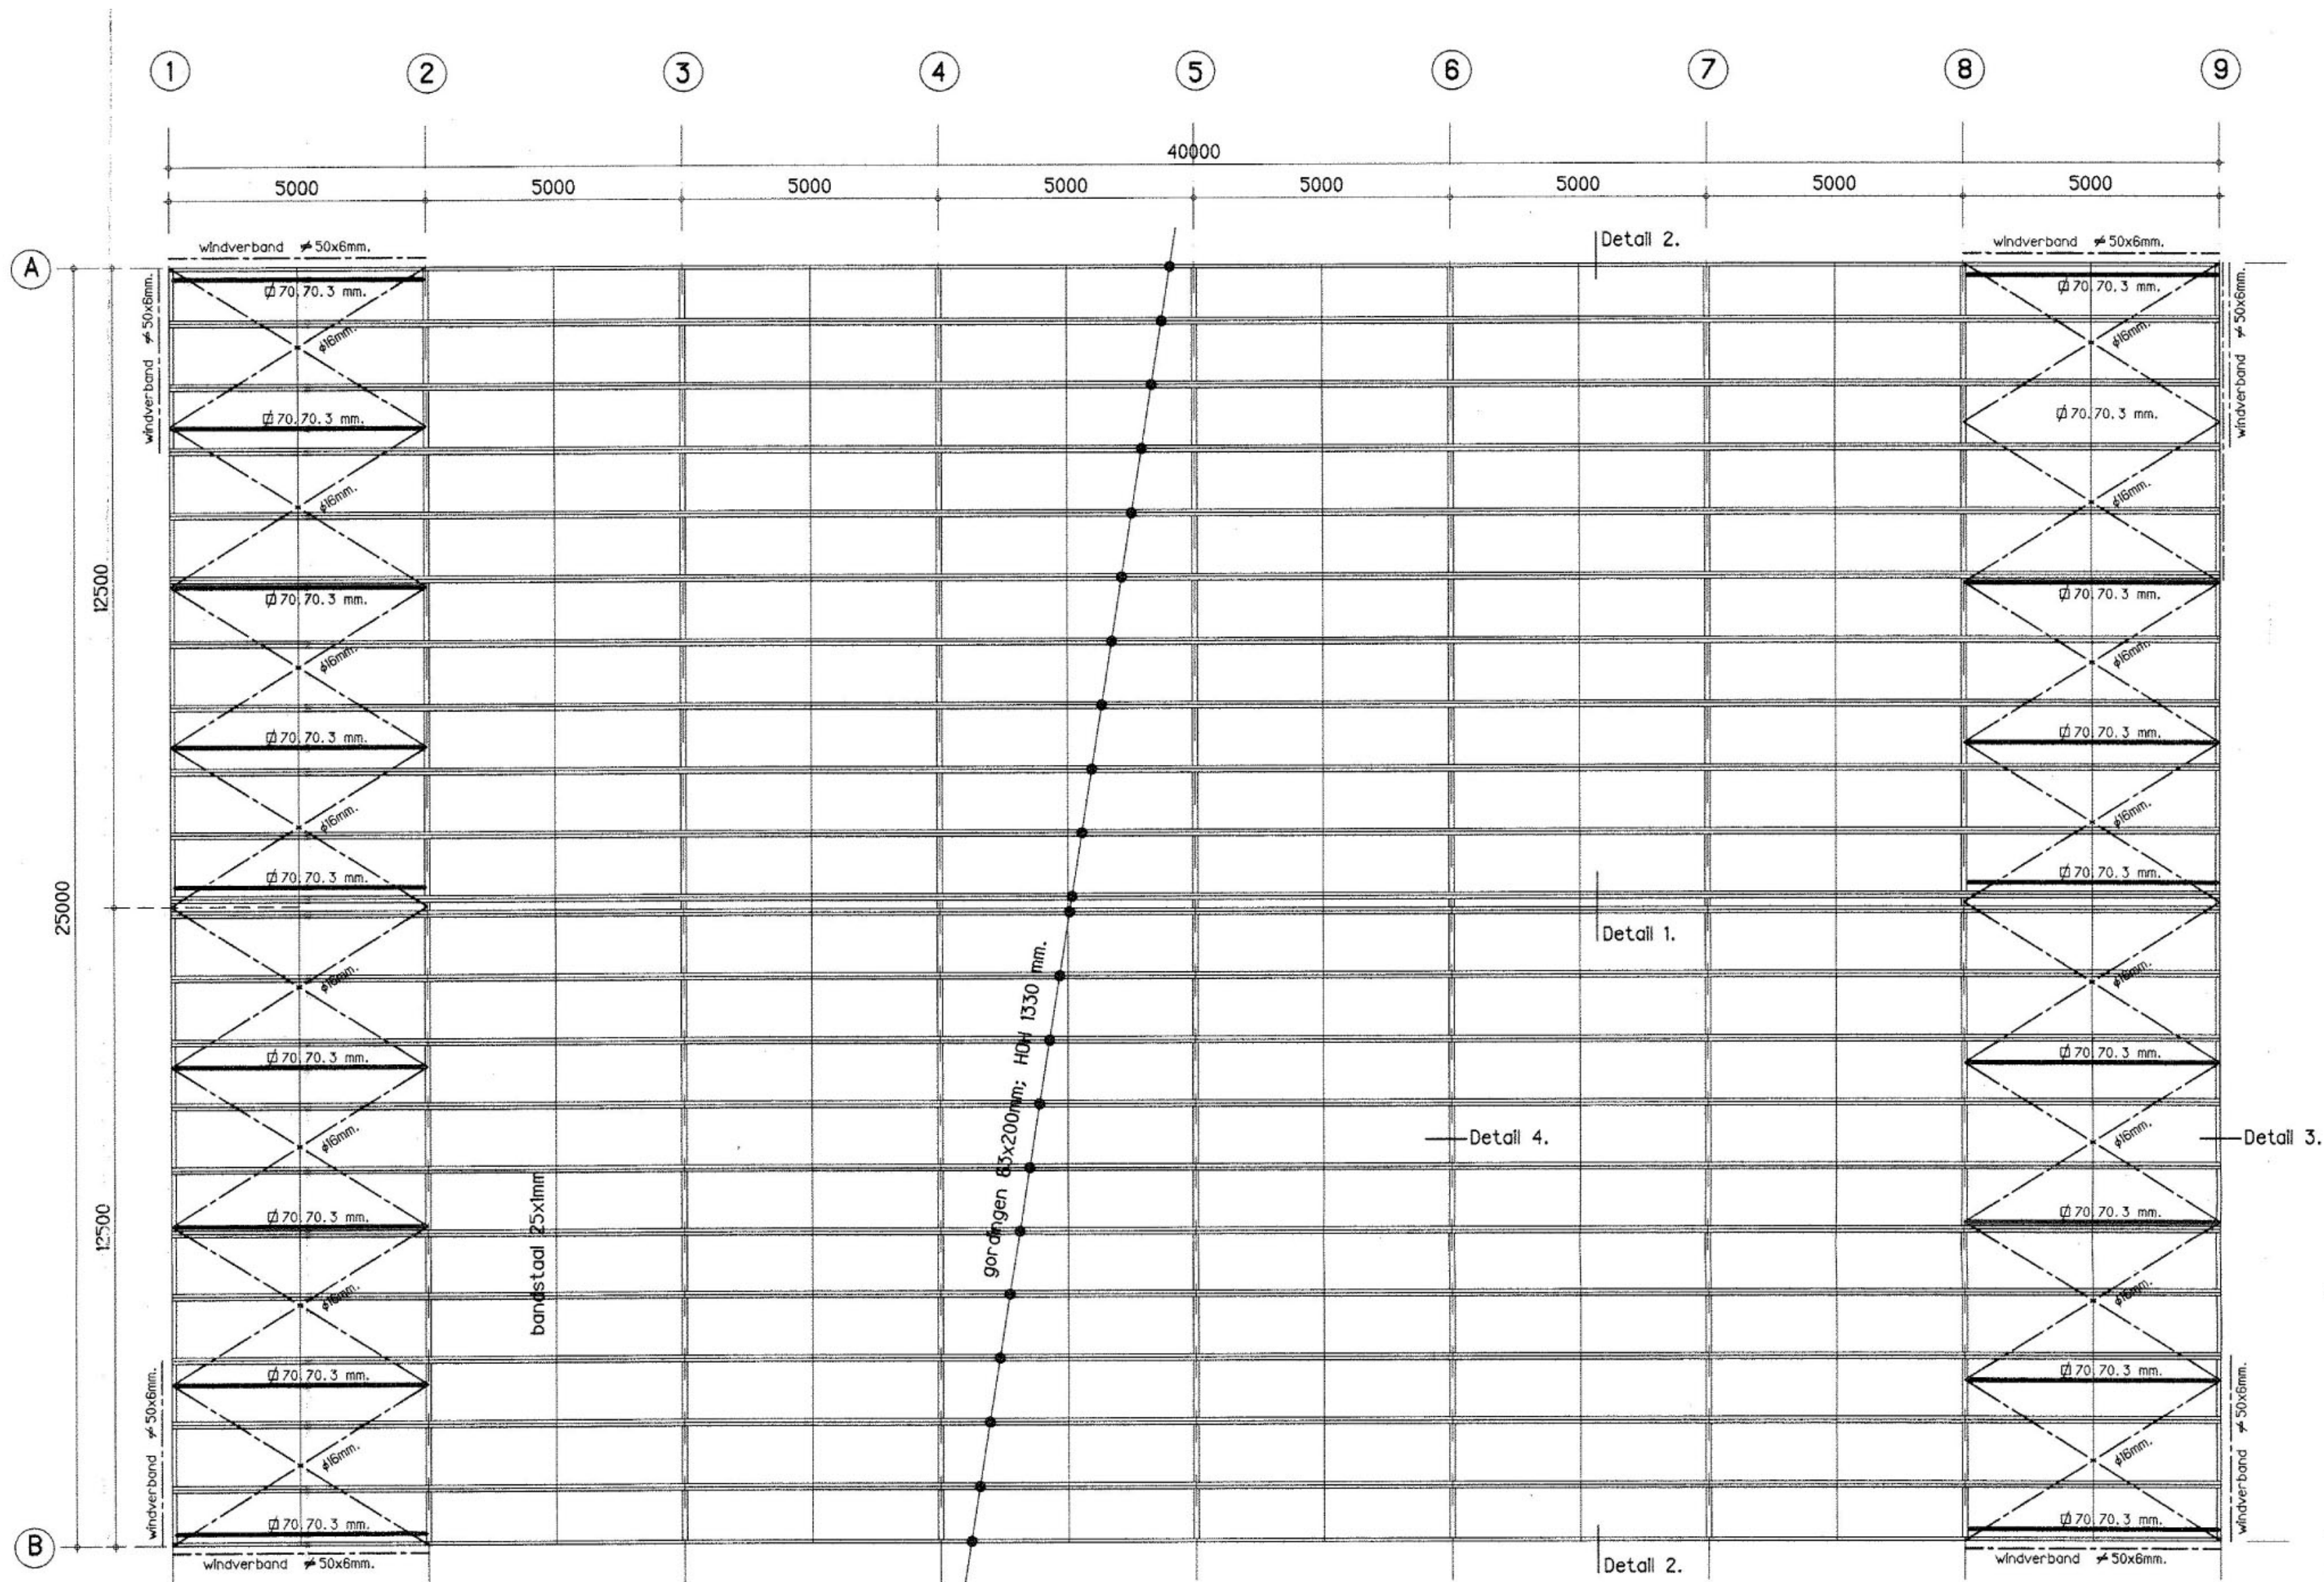

KAPPLAN

RENVOOI :	
ø16mm in het dakvlak :	16 stuks
Windbok 50x6mm in zijgevel :	4 stuks
Stabiliteitsverband 50x6mm :	2 stuks
Kokers 80.80.3mm in het dakvlak :	18 stuks

ALLE MATEN IN HET WERK TE CONTROLLEREN

werk	Paardenhouderij / Nieuwbouw Rijhal Langeweg 3 Oudenbosch		
opdrachtgever	dhr. P. Hoogerwaard Langeweg 3 4731 TS Oudenbosch		
onderdeel	TOEKOMSTIGE TOESTAND CONSTRUCTIES HAL KAPPLAN		
schaal	1/100	getekend	ID /JS
datum	05 01 2018	werknr.	17203
gewijzigd		formaat	840 x 594 mm
		bladnr.	NT-106

B
BURO ID
architecten

Kruipbrem 20
3068 TH Rotterdam
T. +31 10 42 29 919
M. +31 62 60 72 557
info@buroID.nl
www.buroID.nl