




SWECO 

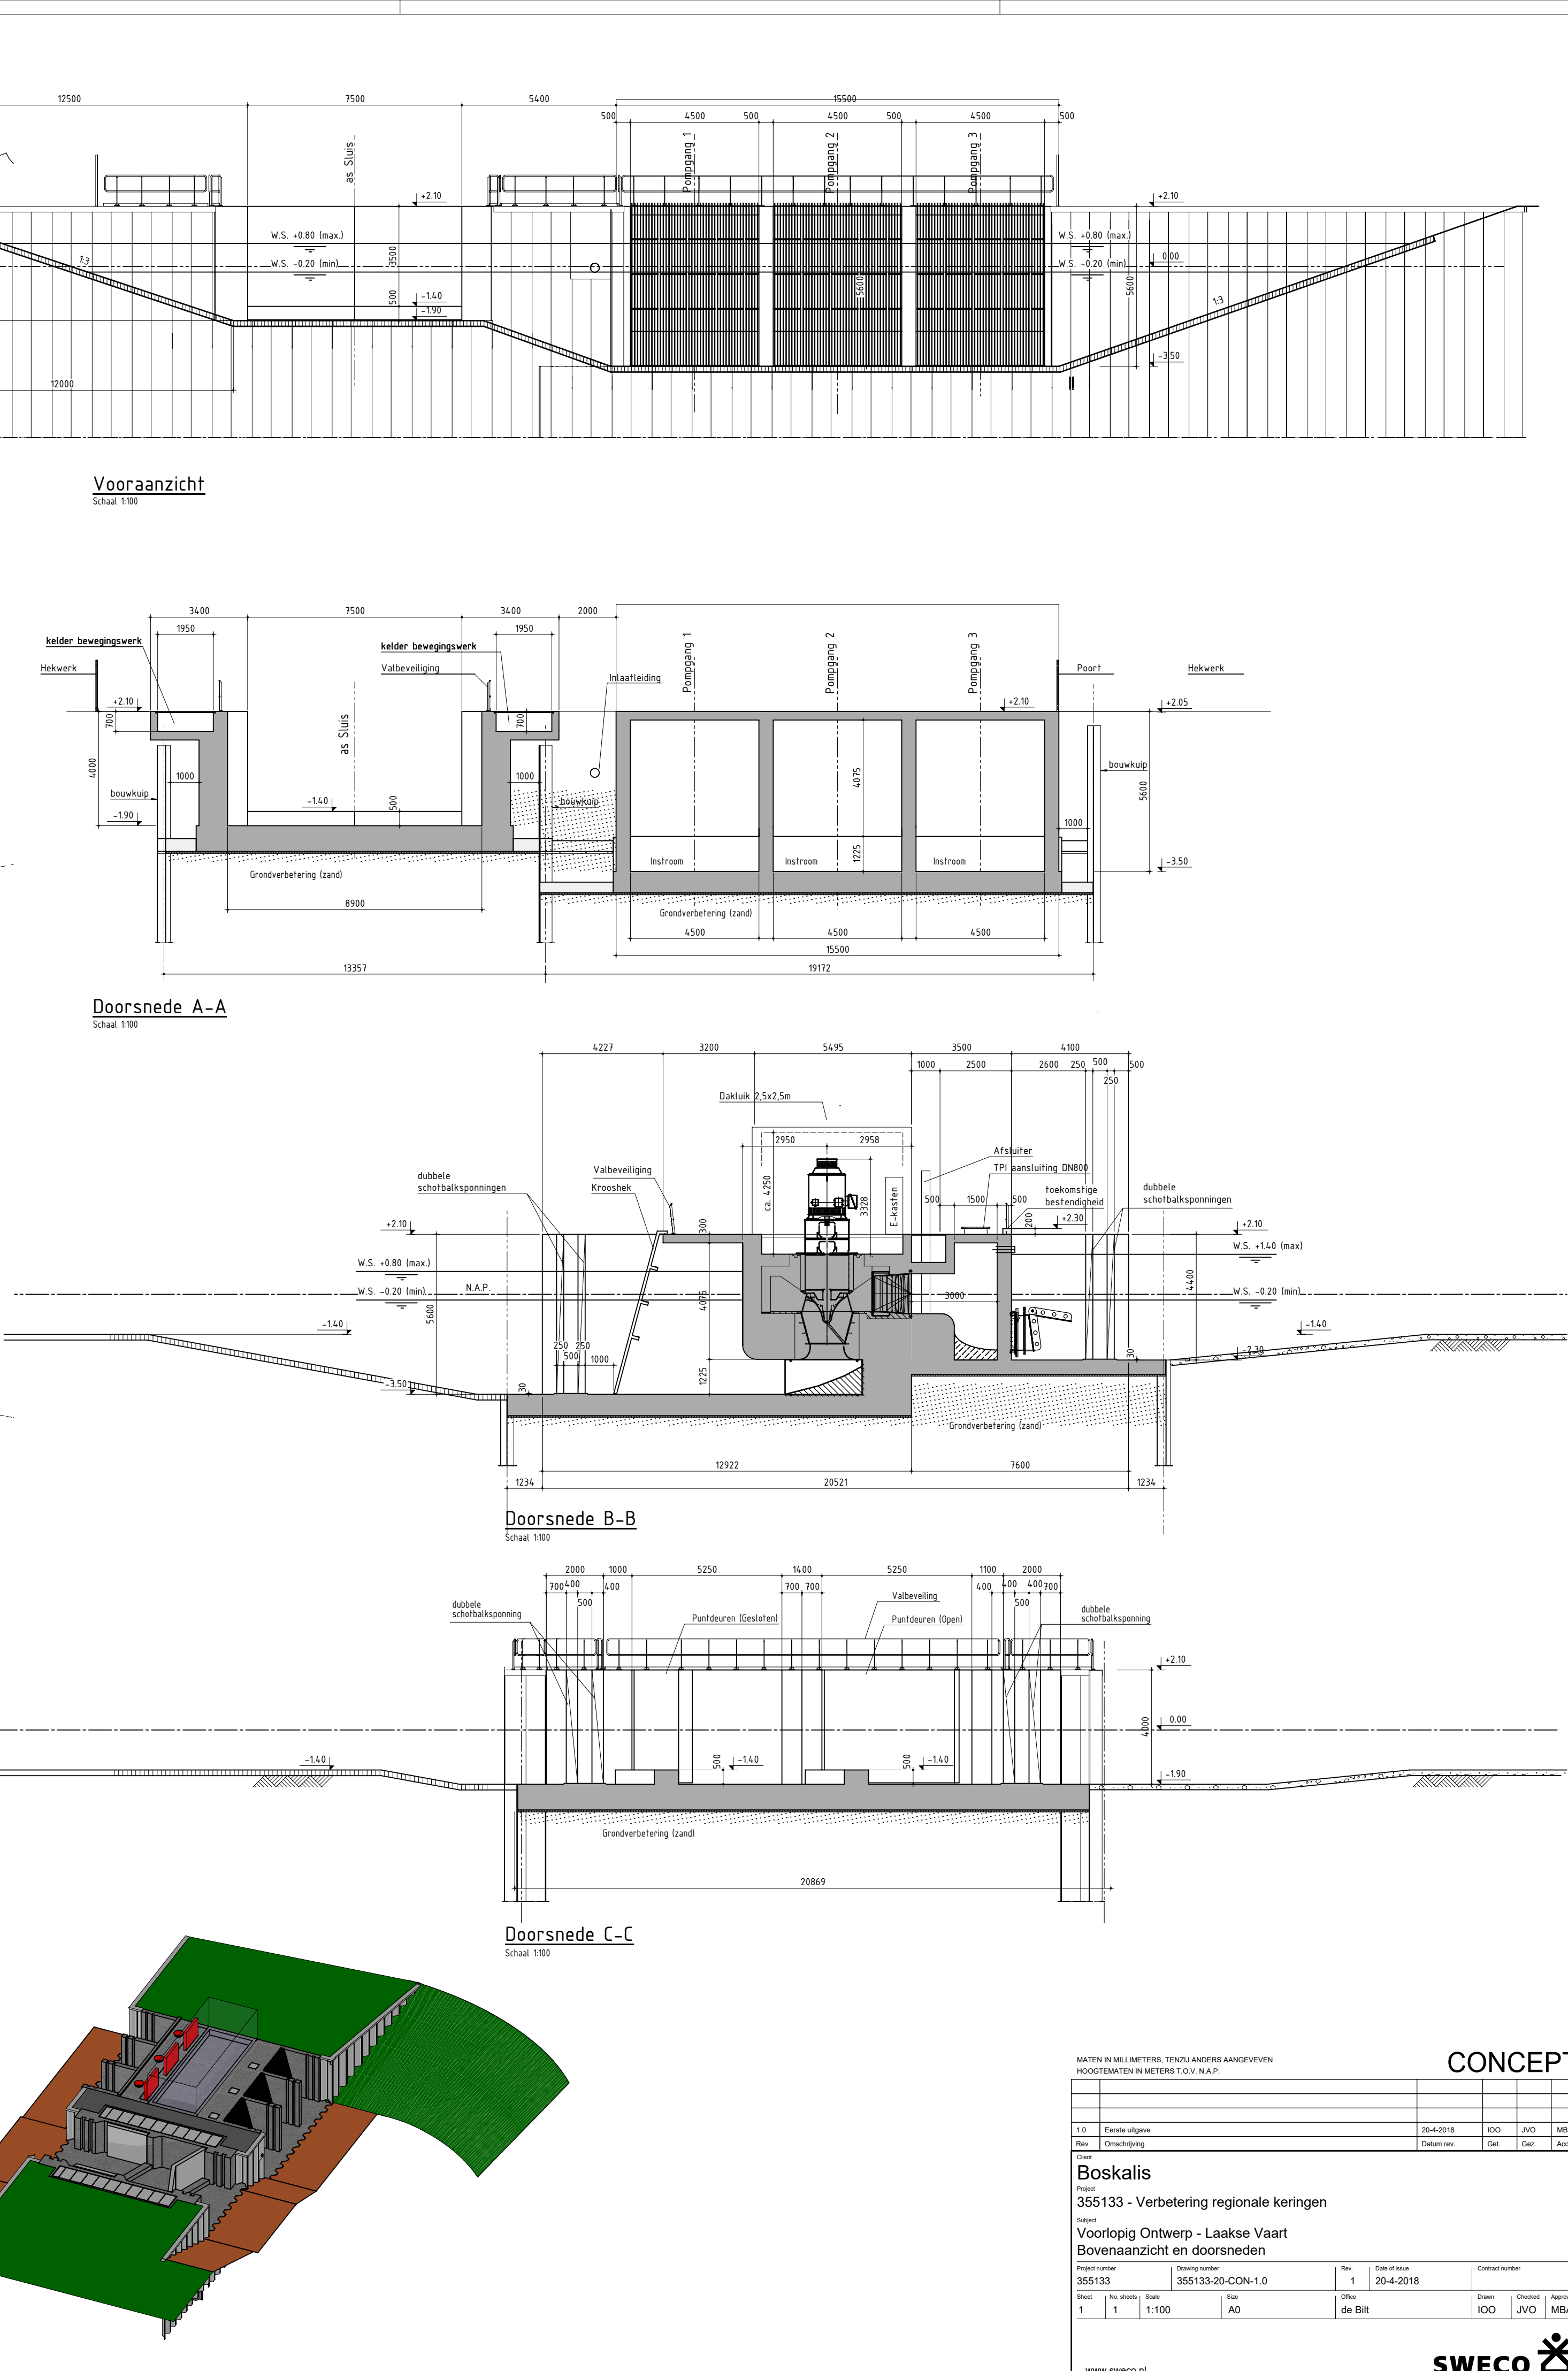


Client Boskalis									
Project 355133 - Verbetering regionale keringen									
Subject Voorlopig Ontwerp - Laakse Vaart Bovenaanzicht en doorsneden									
Project number		Drawing number		New		Date of issue		Contract number	
355133		355133-20-CON-1.0		I		20-4-2018			
Sheet	No. (sheet)		Scale	Size	Office	Drawn	Checked	Approved	
1	1		1:100	A0	de Bilt	IOW	JVO	MB	

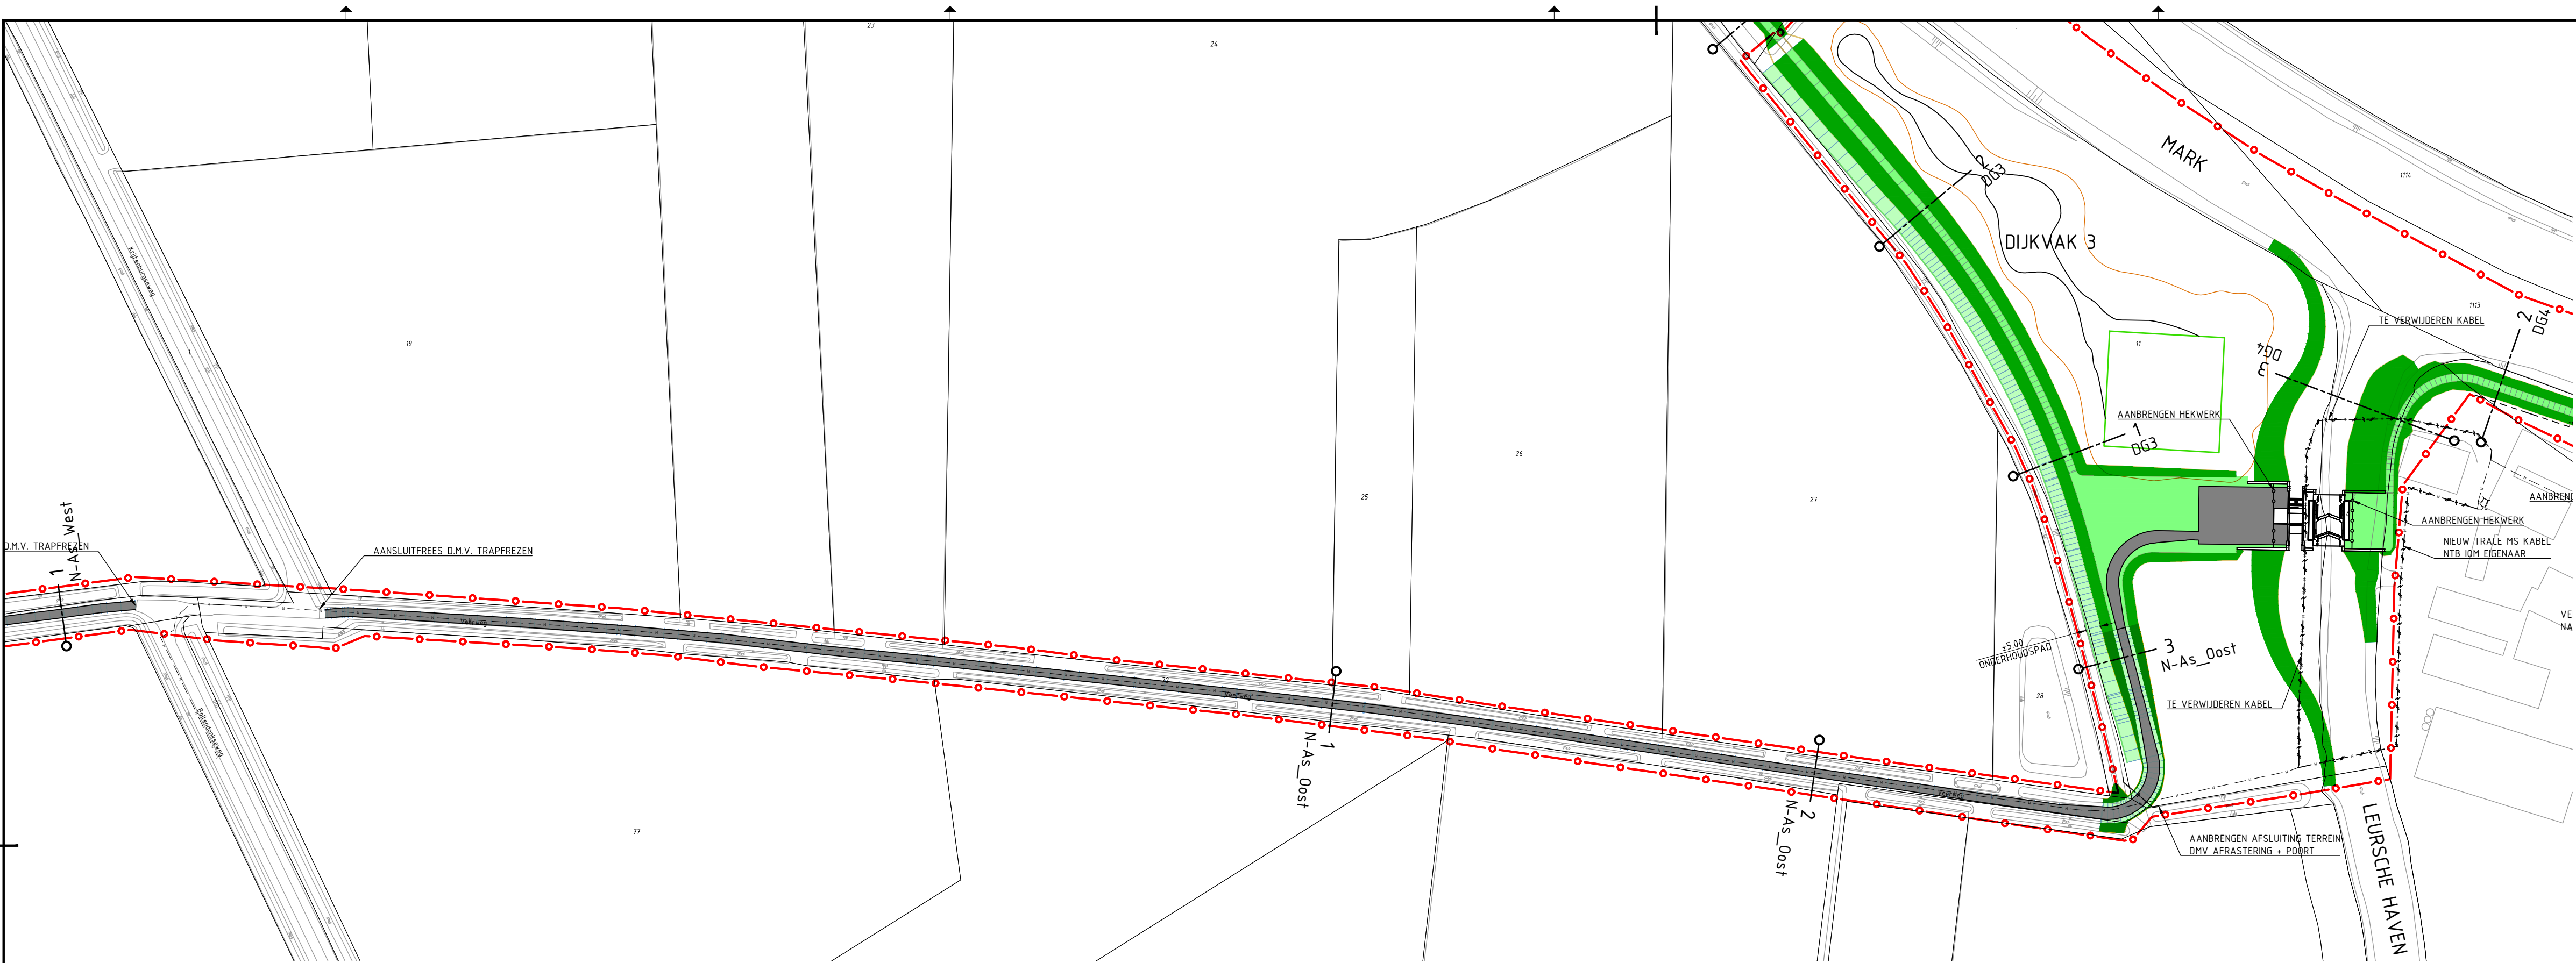


SITUATIE
SCHAAL 1 : 800

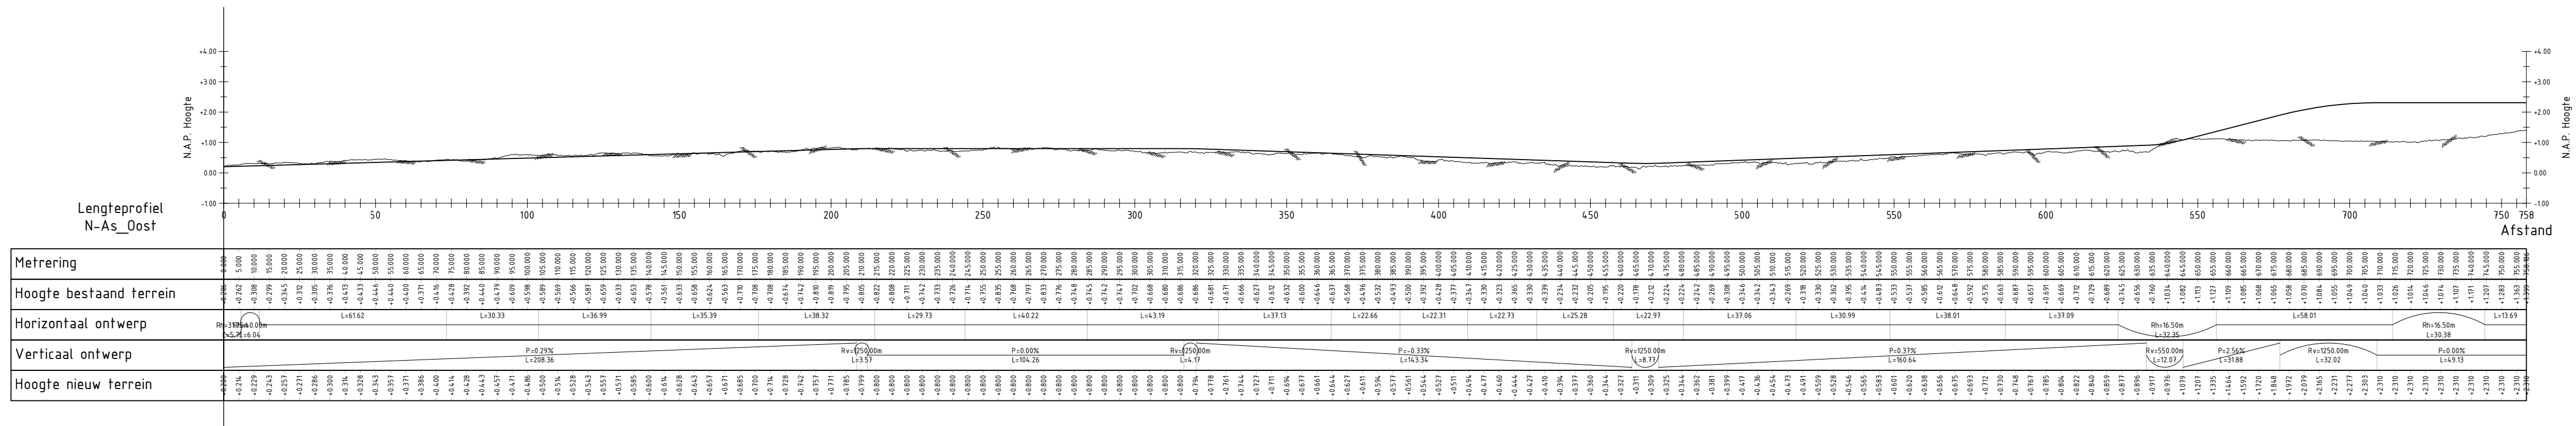


LENGTEPROFIEL
SCHAAL 1 : 800

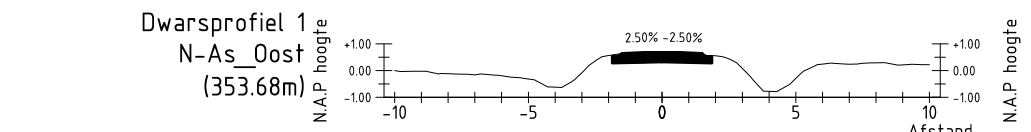

Bestaande afstand	0.00
Bestaande hoogte	0.00
Nieuwe afstand	0.00
Nieuwe hoogte	0.00


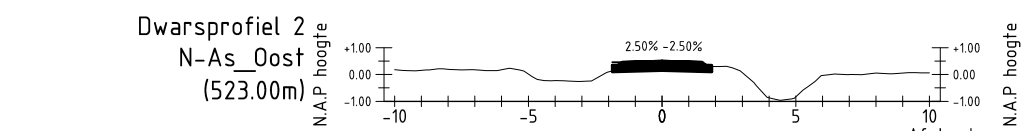


Bestaande afstand	0.00
Bestaande hoogte	0.00
Nieuwe afstand	0.00
Nieuwe hoogte	0.00

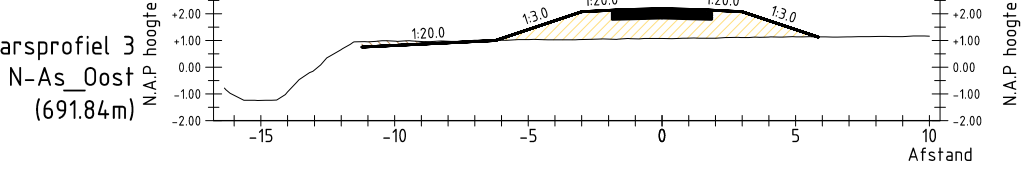

staande afstand	0.00
staande hoogte	0.00
nuwe afstand	0.00
nuwe hoogte	0.00

DWARSPROFIELEN
SCHAAL 1 : 200

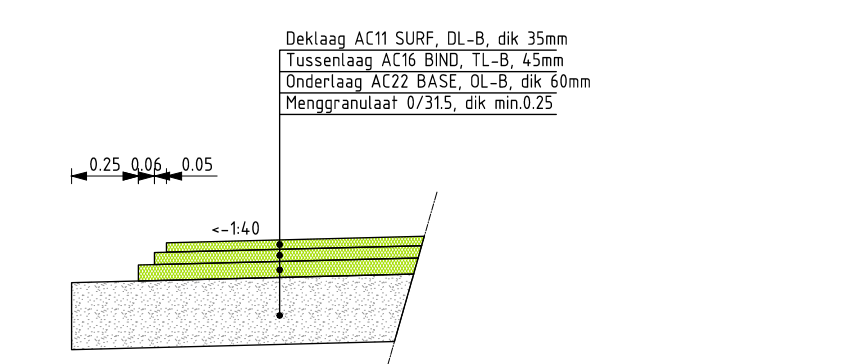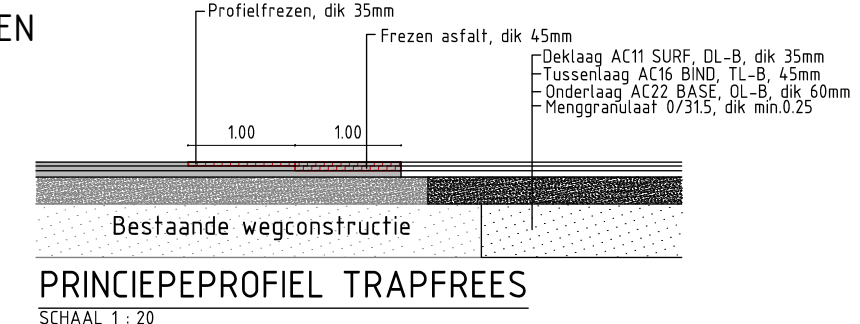

PRINCIEPE DETAIL WEGOPBOUW
SCHAAL 1 : 20



Maatvoering in meters, tenzij anders vermeld
Materialen in mm, tenzij anders vermeld
Hoogtematen in meters t.o.v. N.A.P., tenzij anders vermeld

Schaal 1:1000

BOSKALIS

VERBETERING REGIONALE KERING MIDDEN PN: 528-15281

SITUATIE, LENGTE- EN DWARSPROFIELEN


Blad 1 van 2 Aanleg wegen: toegangsweg + opstelplaats West

Projectnummer	Tekeningnummer	Revisie	Datum van afgeven	Ontwerp	Controle
355133	TEK-ARKOM-TEK-000114-01	C1.0	22-03-2018	CONCEPT VO	16.2K14004


Blad	Tekening	Schaal	Ontwerp	Controle	AVL
1	2	1:1000	ADA1	DE BILT	E.V.

www.sweco.nl
© Sweco Nederland B.V. Alle rechten voorbehouden




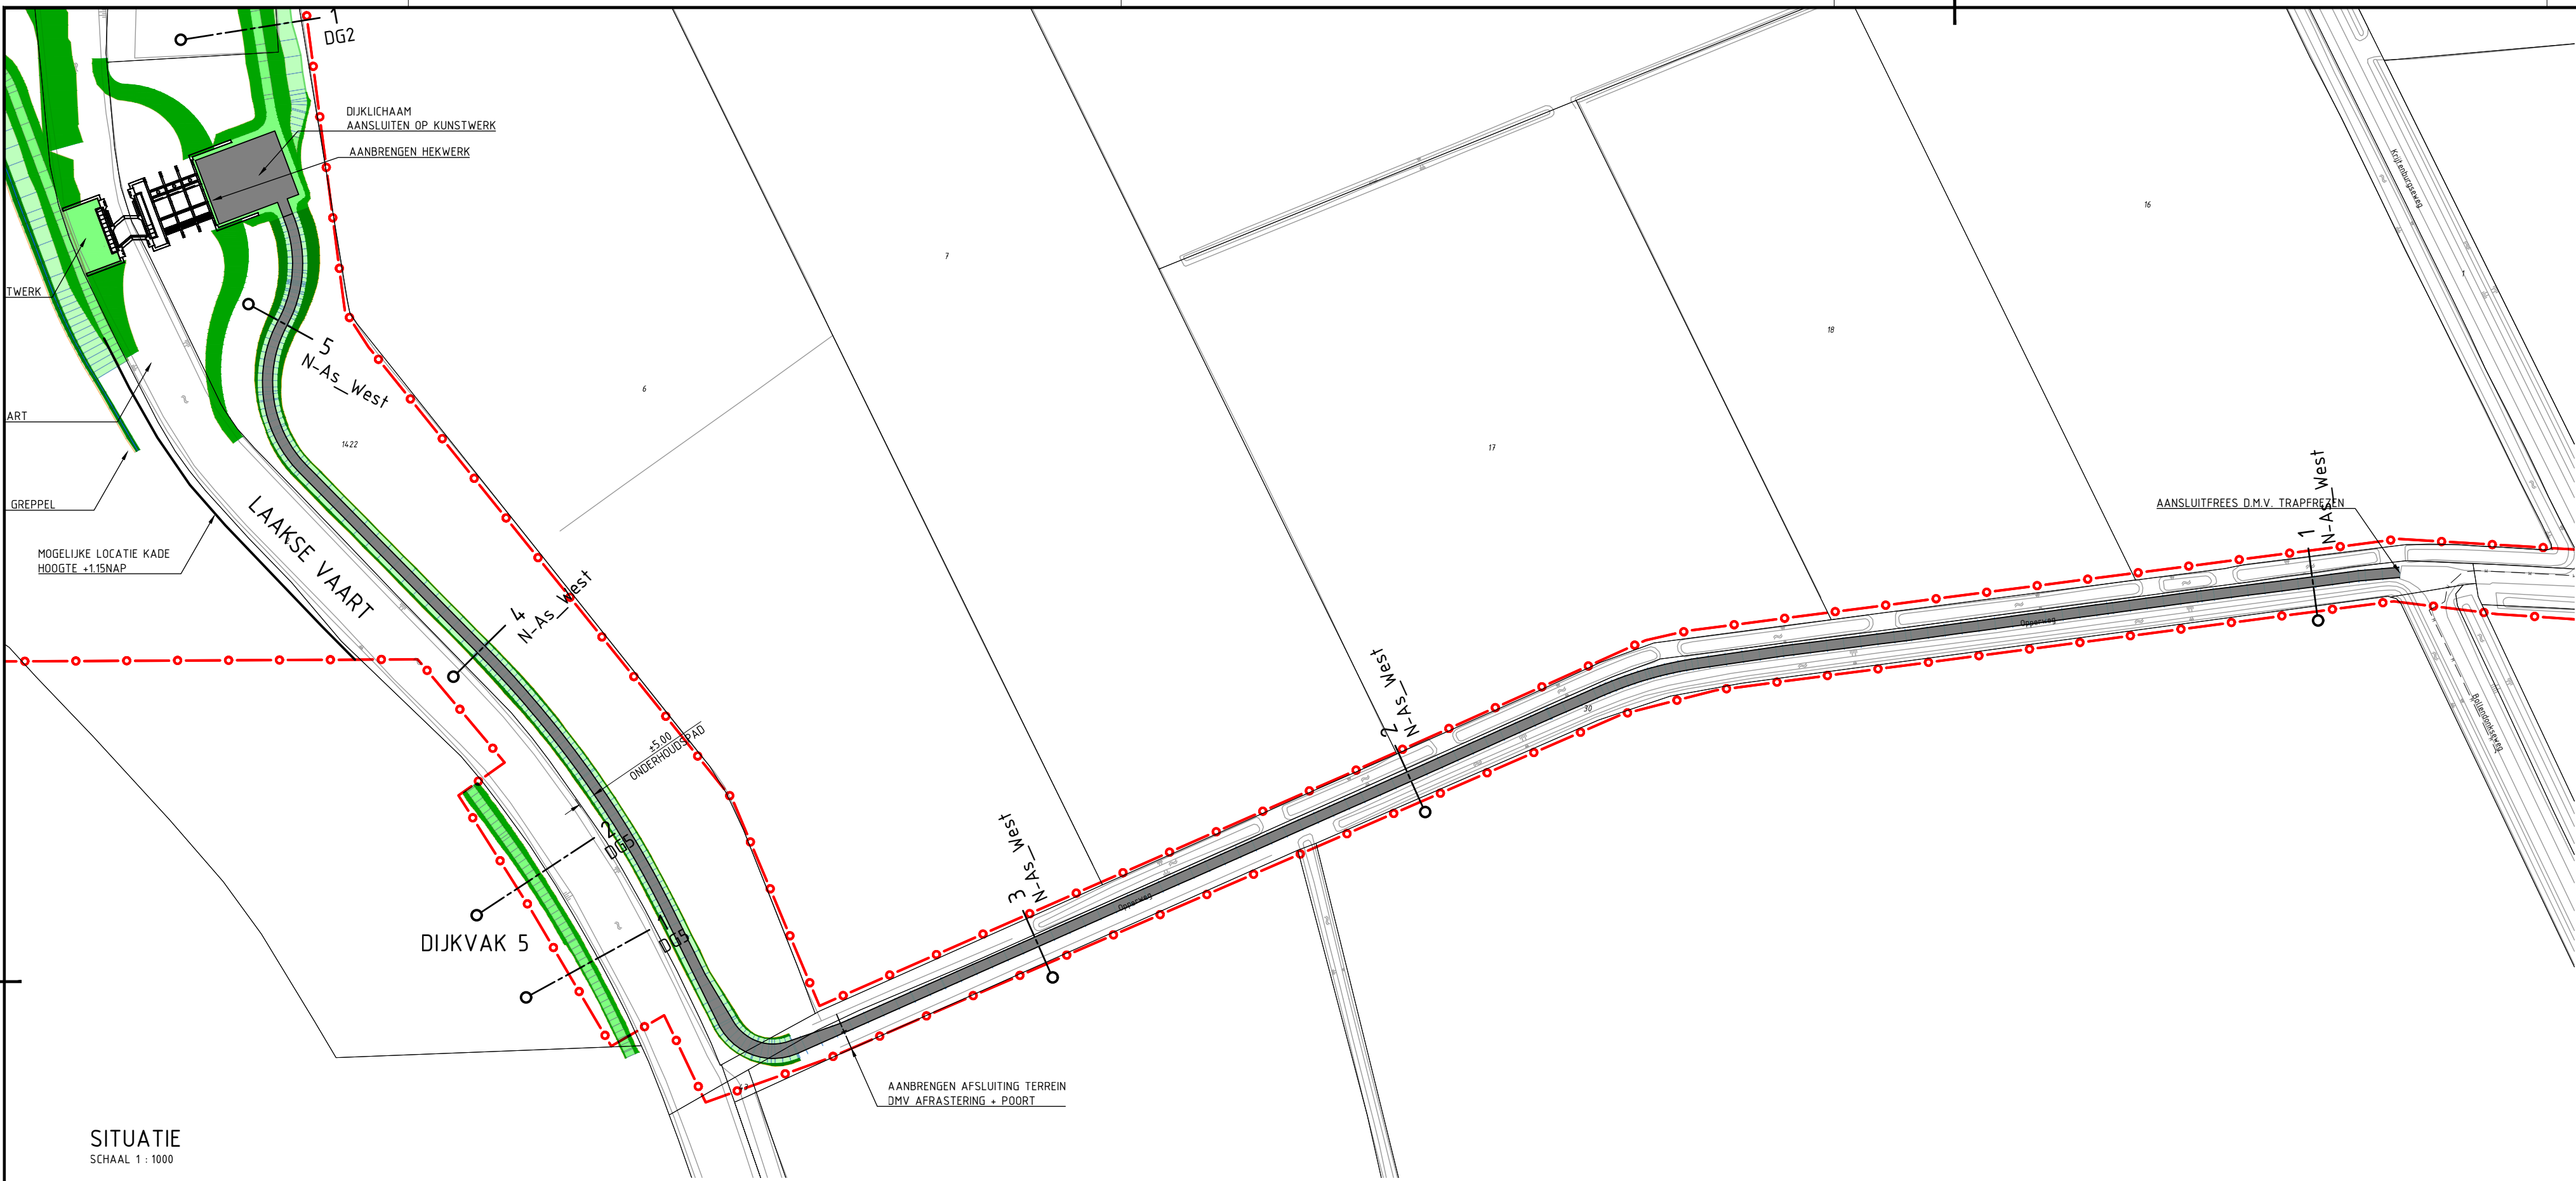


SITUATIE
SCHAAL 1 : 1000

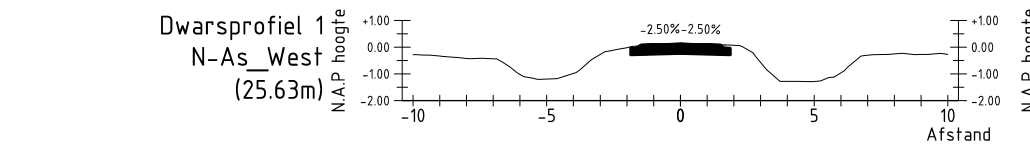


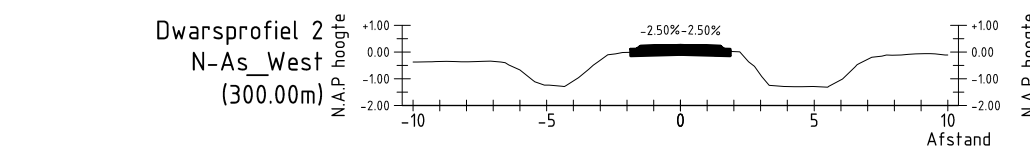



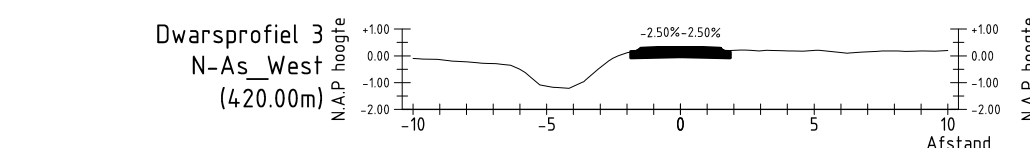





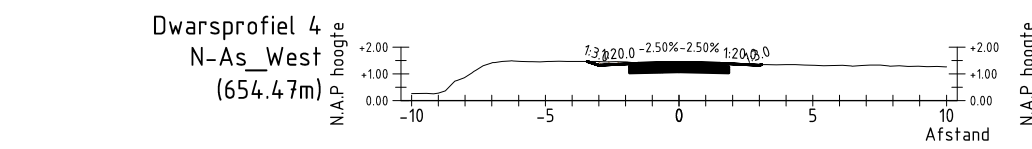



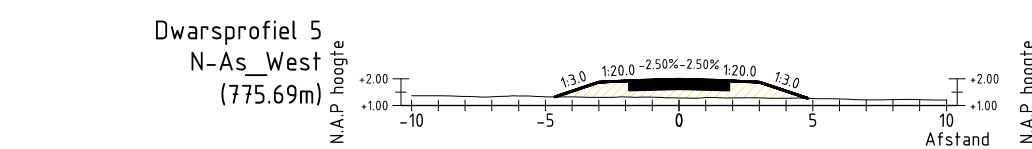


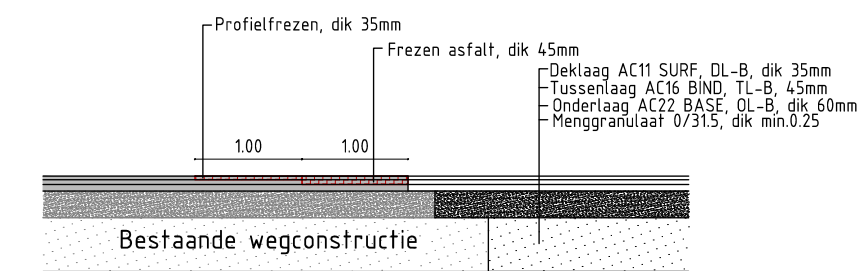

PRINCIEPEPROFIEL TRAPPREES
SCHAAL 1 : 20

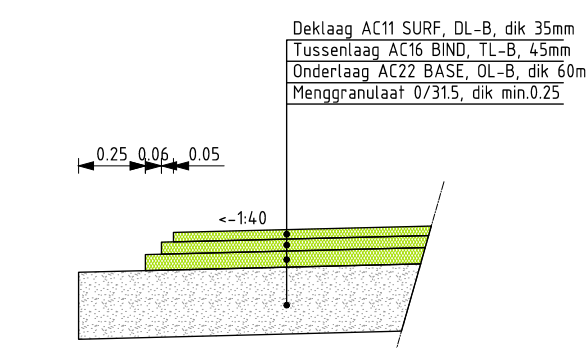

PRINCIEPE DETAIL WEGOPBOUW
SCHAAL 1 : 20



Maatvoering in meters, tenzij anders vermeld
Materialen in mm, tenzij anders vermeld
Hoogtematen in meters t.o.v. N.A.P., tenzij anders vermeld

Schaal 1:1000


BOSKALIS
VERBETERING REGIONALE KERING MIDDEN PN: 528-15281
Onderdeel
SITUATIE, LENGTE- EN DWARSPROFIELEN
Blad 2 van 2 Aanleg wege: toegangsweg & opstelplaats West

Projectnummer	TEK-4KDM-TEK-00011-002	Version	2	Datum van afgeven	22-03-2018	Ontwerper	CONCEPT VO	Controlenummer	16.2K14004
Blad	2	Schaal	1:1000	ADAI		DE BILT	E.V.	Ontwerper	SWECO


www.sweco.nl
© Sweco Nederland B.V. Alle rechten voorbehouden




DEFINITIEF

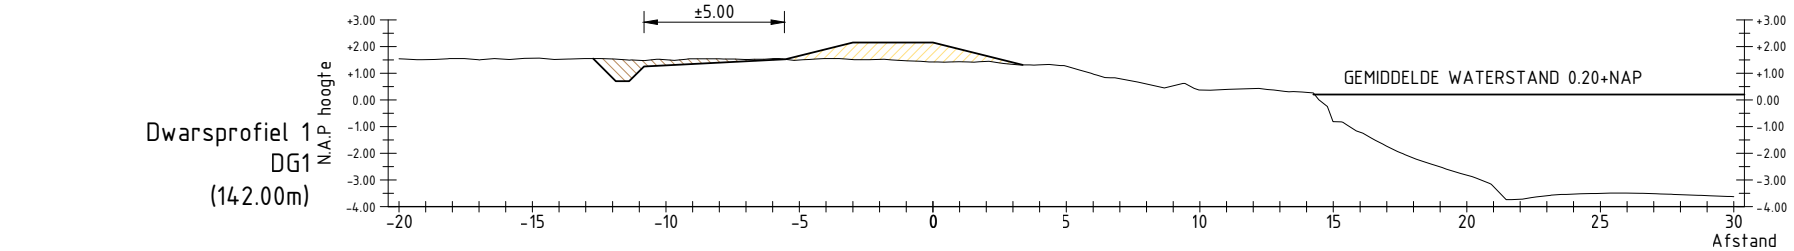



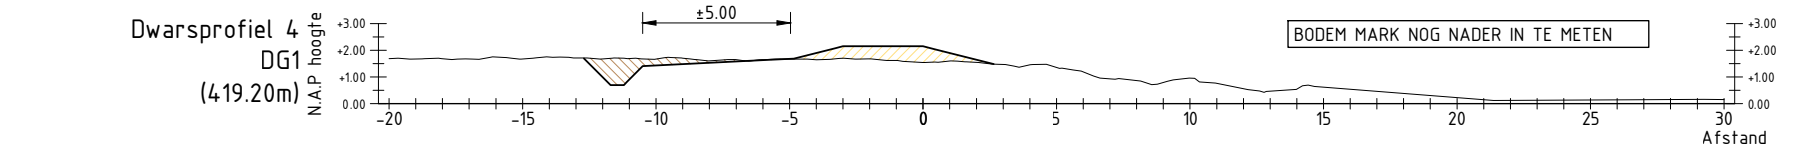



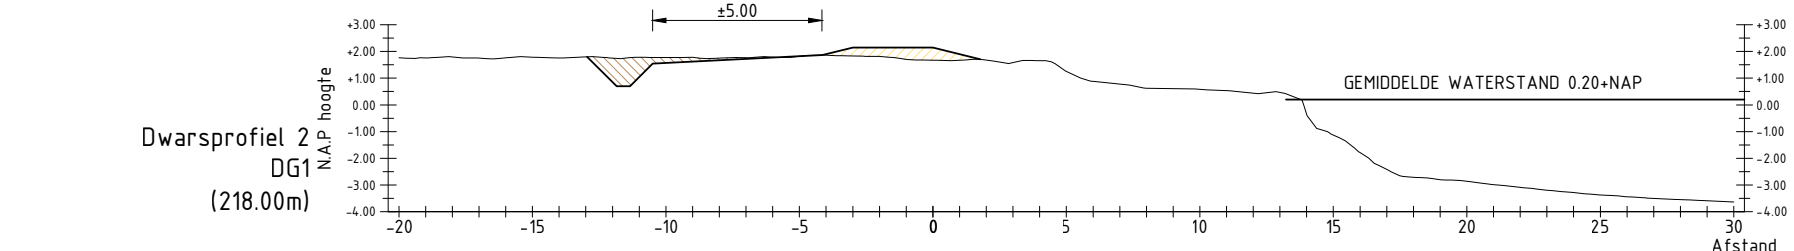



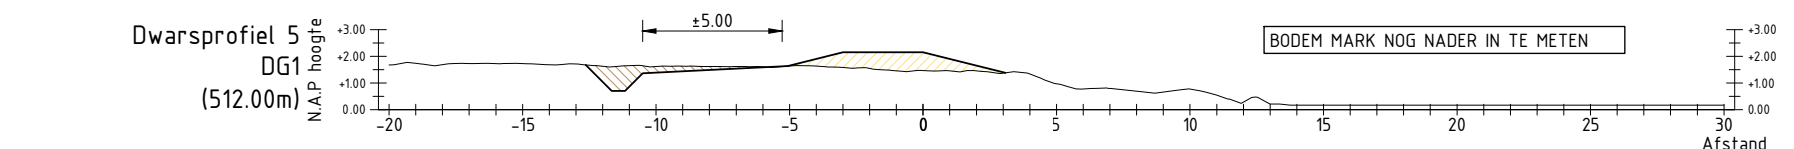


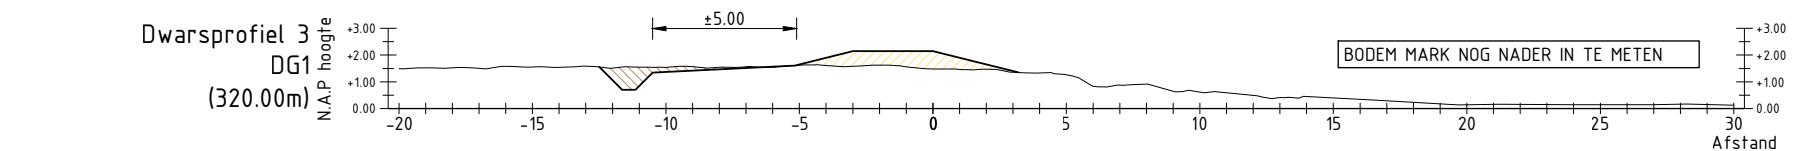


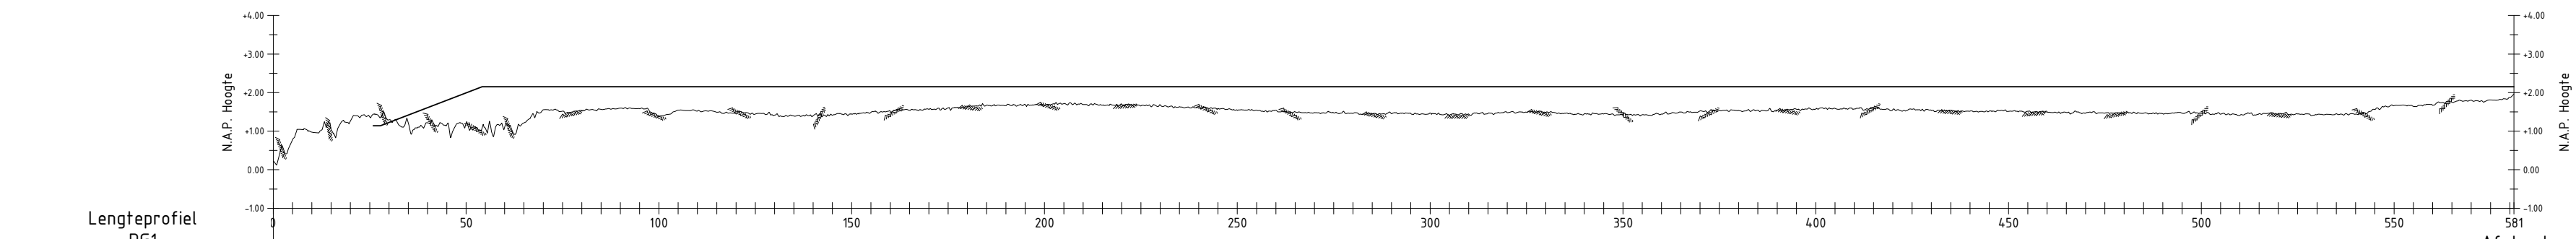



DWARSPROFIELEN

SCHAAL 1 : 1000

LENGTEPROFIEL

SCHAAL 1 : 1000

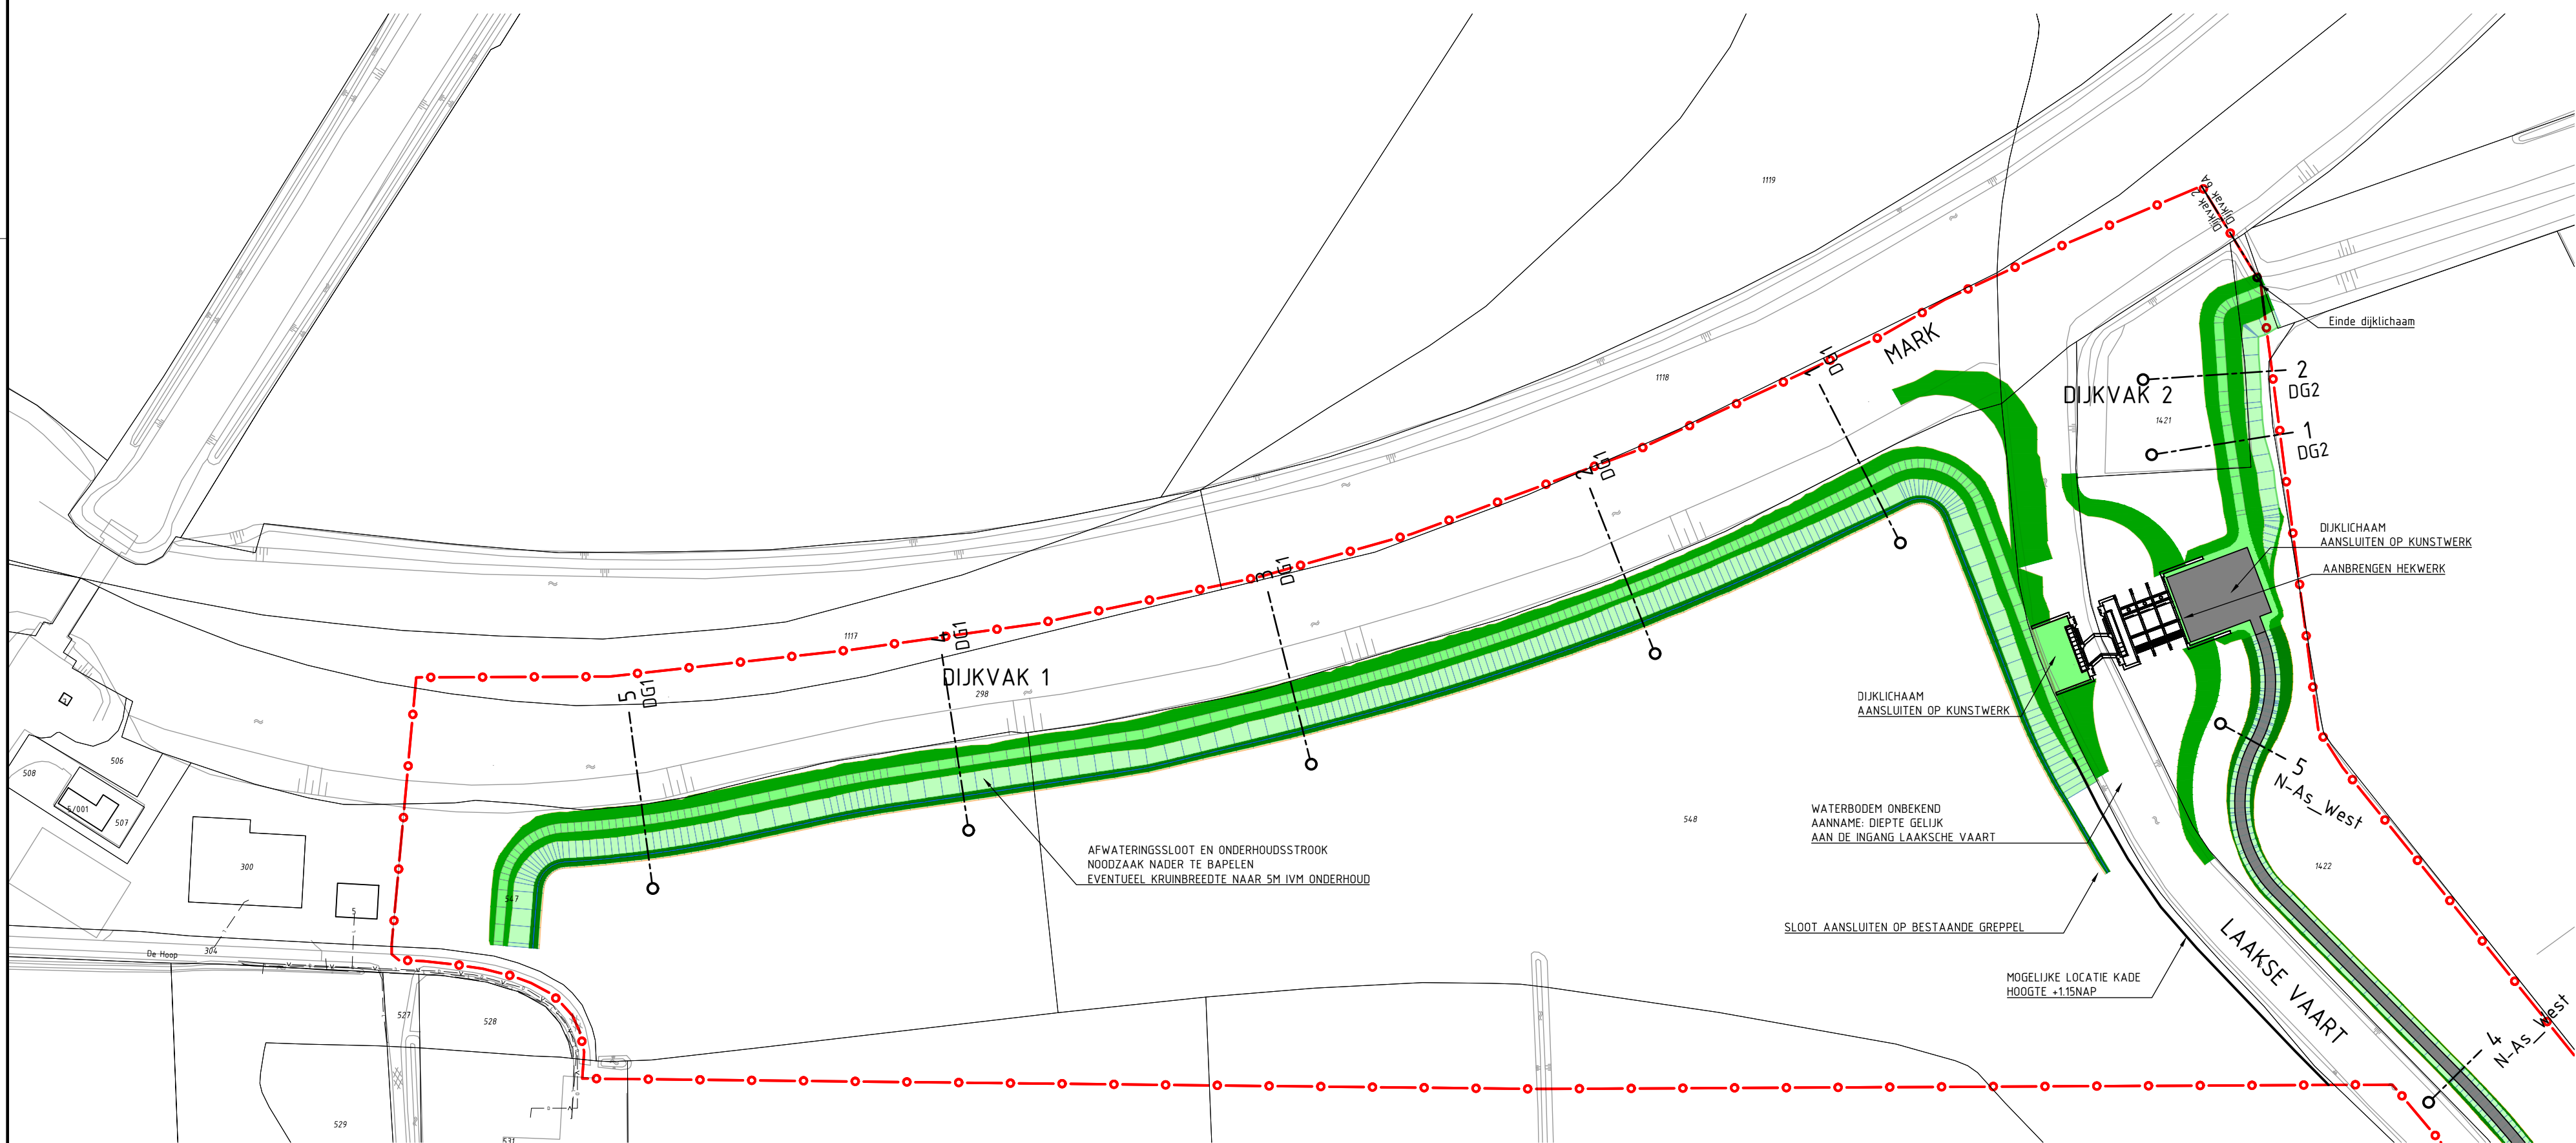

SITUATIE

SCHAAL 1 : 1000



Maatvoering in meters, tenzij anders vermeld
Materialen in mm, tenzij anders vermeld
Hoogten in meters t.o.v. N.A.P., tenzij anders vermeld
Schaal 1:1000

BOSKALIS
VERBETERING REGIONALE KEREN MIDDEN PN: 528-15281

SITUATIE, LENGTE- EN DWARSPROFIELEN
DIJKVAK 1


Projectnummer	355133	Tekeningnummer	TEK-RKDM-TEK-00012-L01	Verie	C1.0	Datum van uitgave	20-04-2018	Omschrijving	CONCEPT VO	Contractnummer	16.ZK14004
Blad	1	Van	5	Schaal	1:1000	Formaat	A0	Kennmerk	DE BILT	Get.	Get.

www.sweco.nl

© Sweco Nederland B.V. Alle rechten voorbehouden

DEFINITIEF



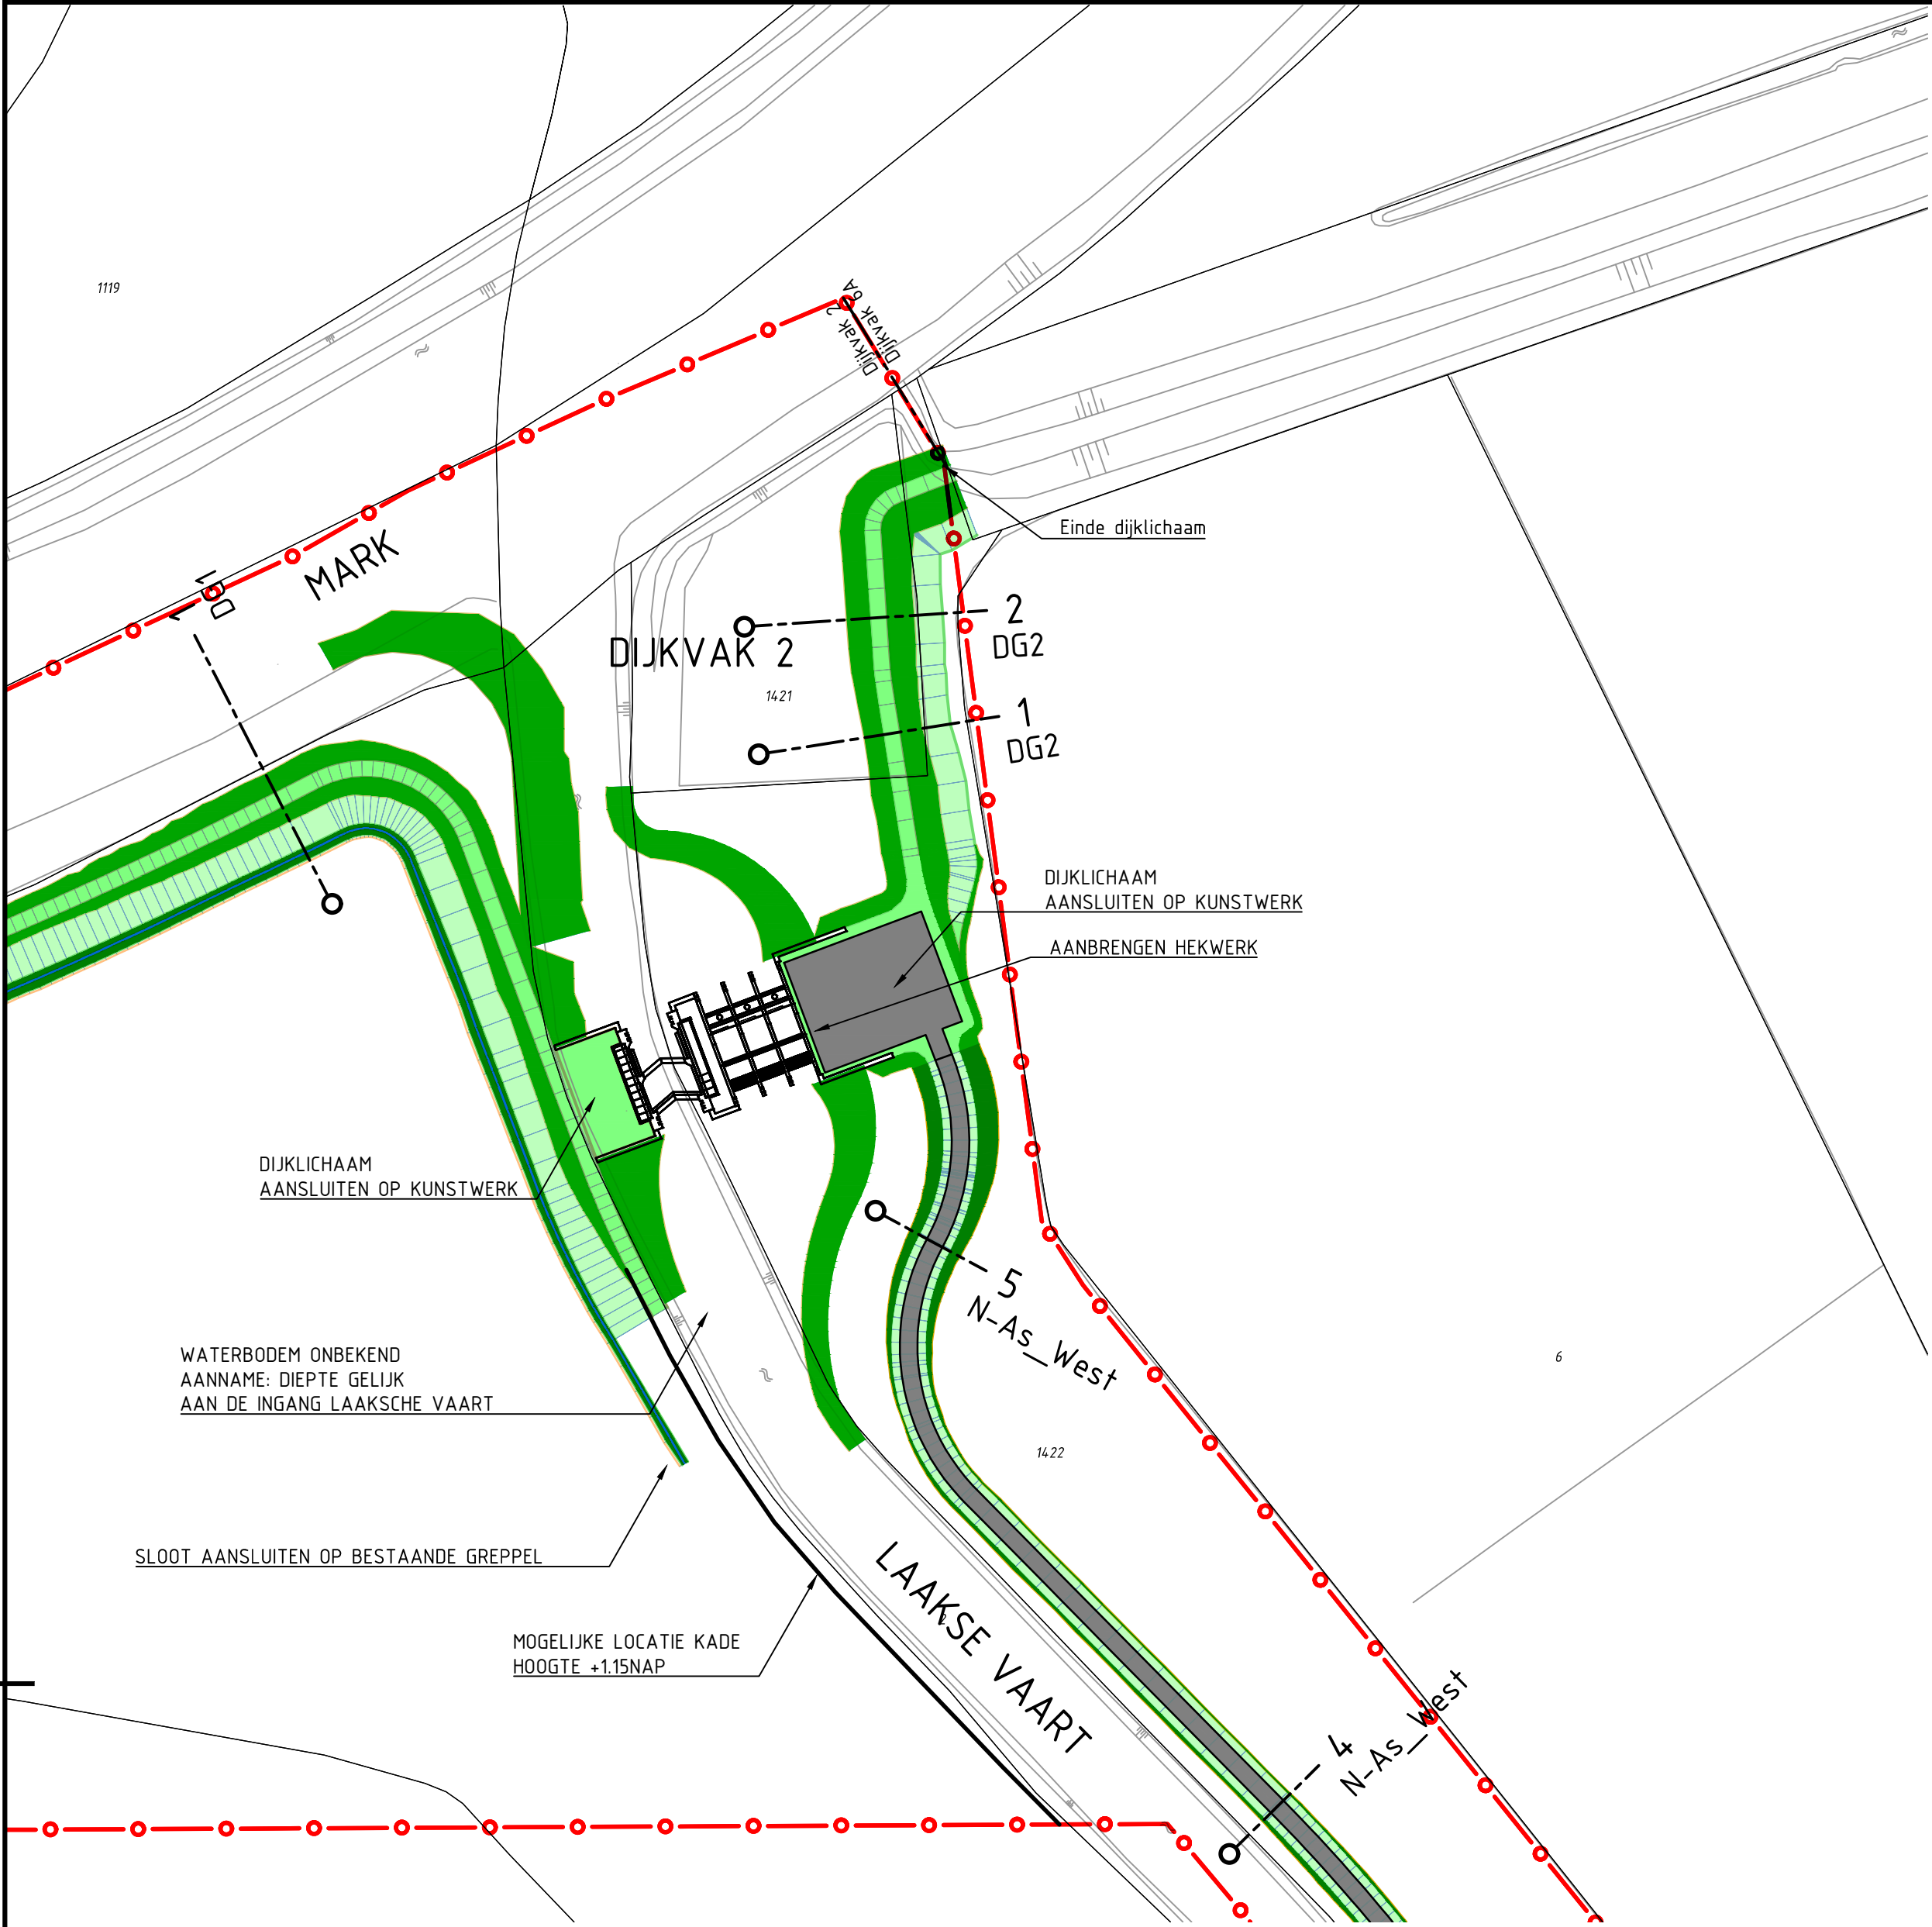


SITUATIE
SCHAAL 1 : 1000


horizontale schaal 1:1000
verticale schaal 1:200
Dijkvar 2

Metrering	
Hoogte bestaand terrein	
Horizontaal ontwerp	
Verticaal ontwerp	
Hoogte nieuw terrein	

LENGTEPROFIEL
SCHAAL 1 : 1000

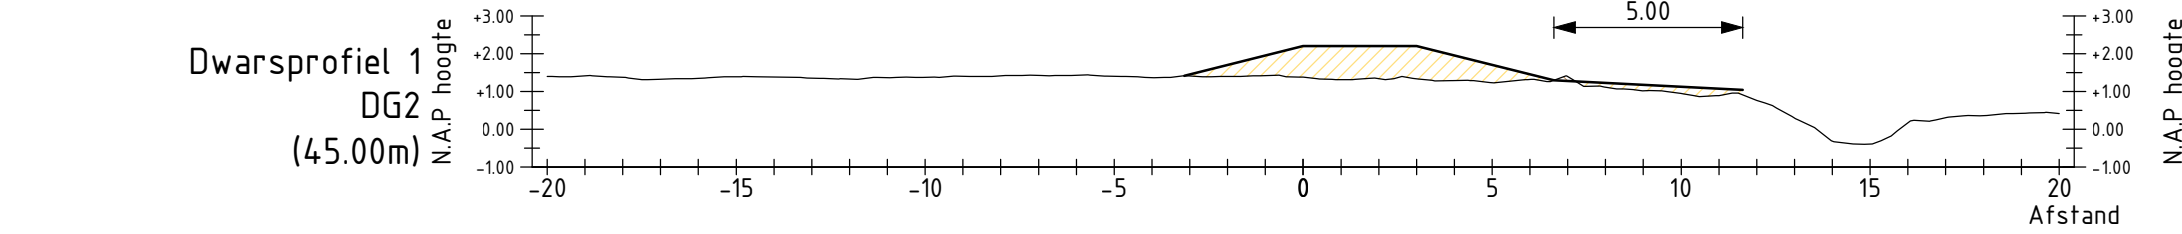

Bestaande afstand	
Bestaande hoogte	
Nieuwe afstand	
Nieuwe hoogte	

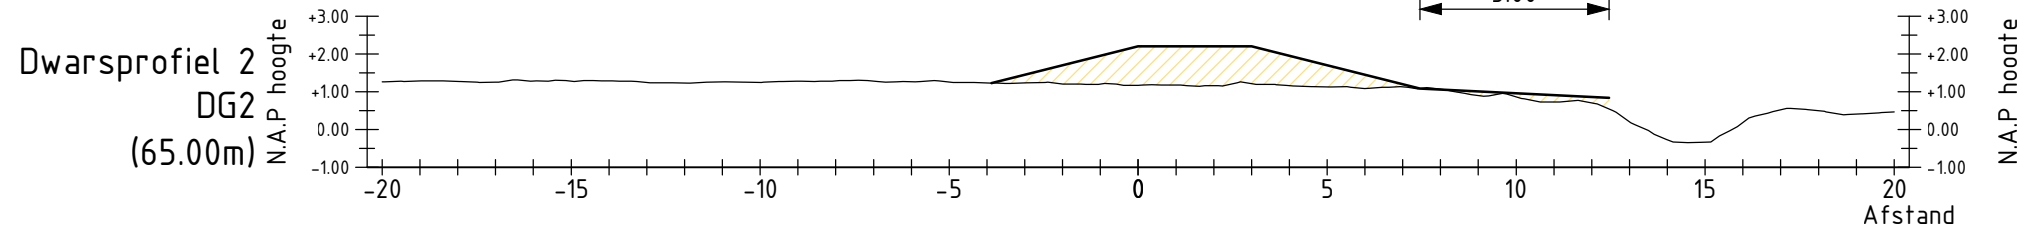


Bestaande afstand	
Bestaande hoogte	
Nieuwe afstand	
Nieuwe hoogte	

DWARSPROFIELEN
SCHAAL 1 : 200



Maatvoering in meters, tenzij anders vermeld
Materialen in mm, tenzij anders vermeld
Hoogtematen in meters f.o.v. N.A.P., tenzij anders vermeld

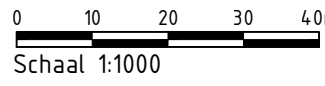


DEFINITIEF


Opdrachtgever					
BOSKALIS					
Project					
VERBETERING REGIONALE KERING MIDDEN PN: 528-15281					
Onderdeel					
SITUATIE, LENGTE- EN DWARSPROFIELEN					
DIJKVAK 2					
Projectnummer	Tekeningnummer	Versie	Datum van uitgave	Ontwerpfase	Contractnummer
355133	TEK-RKDM-TEK-00012-L02	C1.0	20-04-2018	CONCEPT VO	16.ZK14004
Blaad	Van	Schaal	Format	Kantoor	Get. Gez. Acc.
1	5	1:1000	A1	DE BILT	E.V.

www.sweco.nl
© Sweco Nederland B.V. Alle rechten voorbehouden






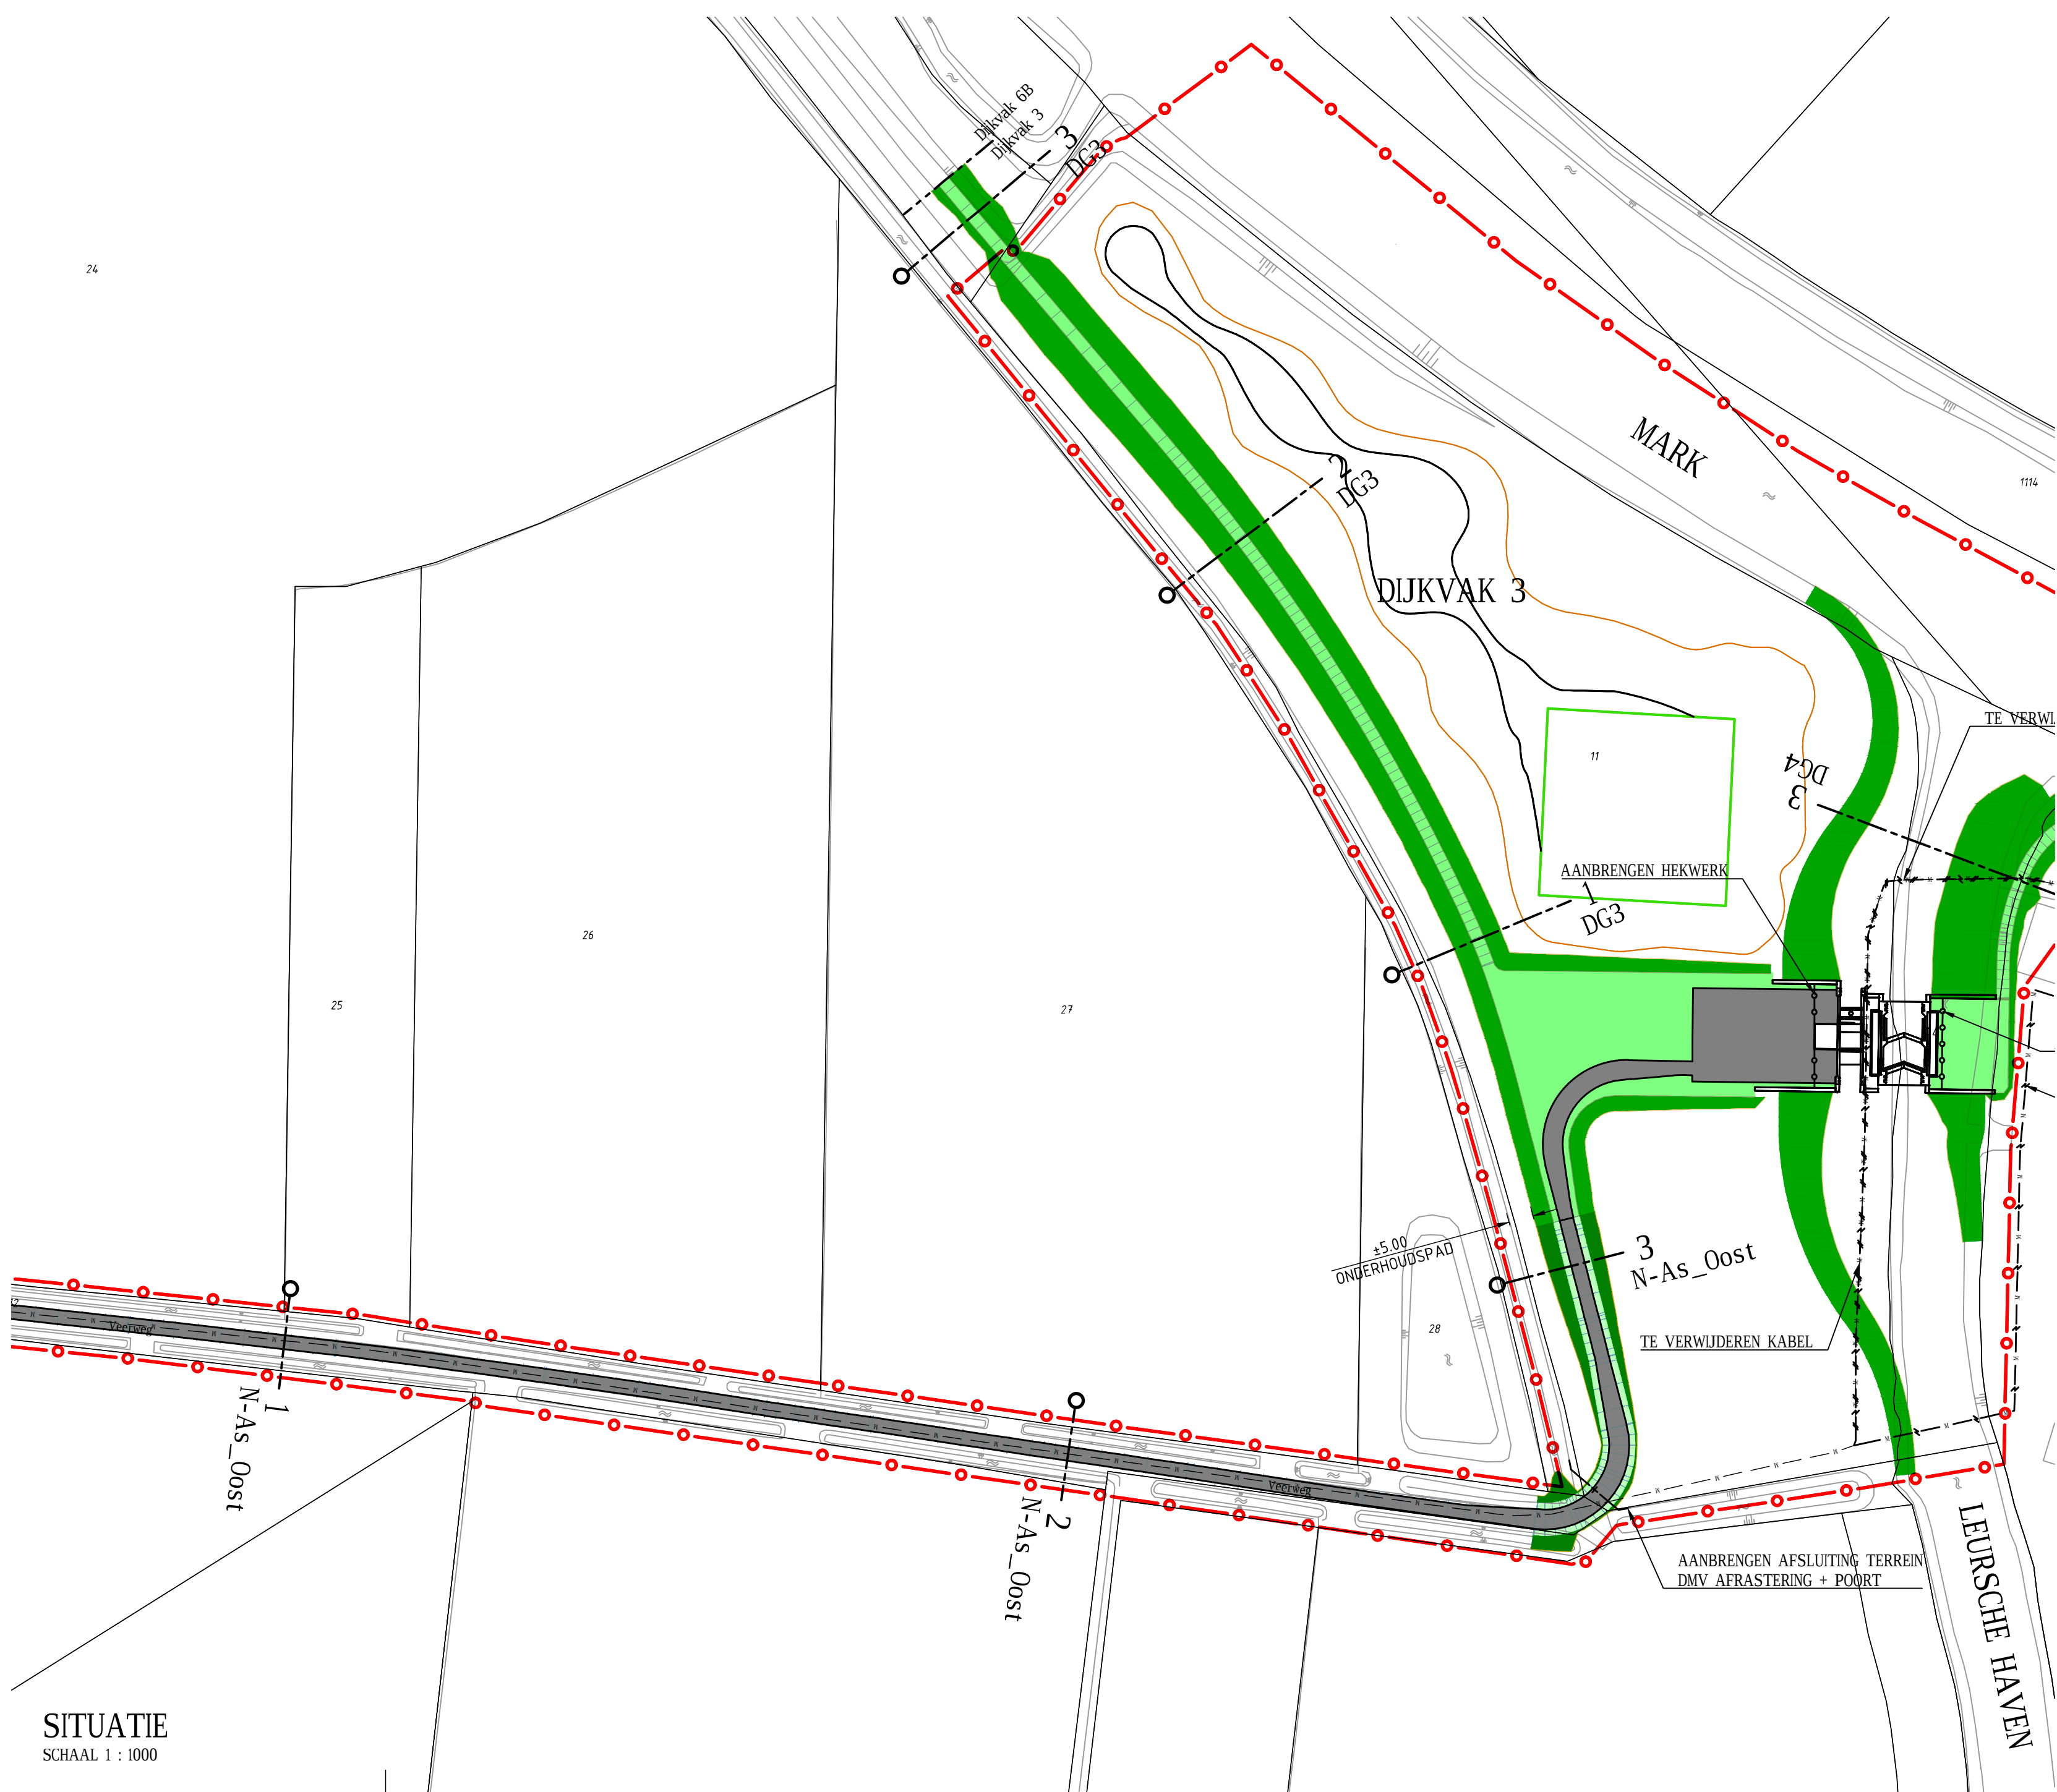

SITUATIE
SCHAAL 1 : 1000

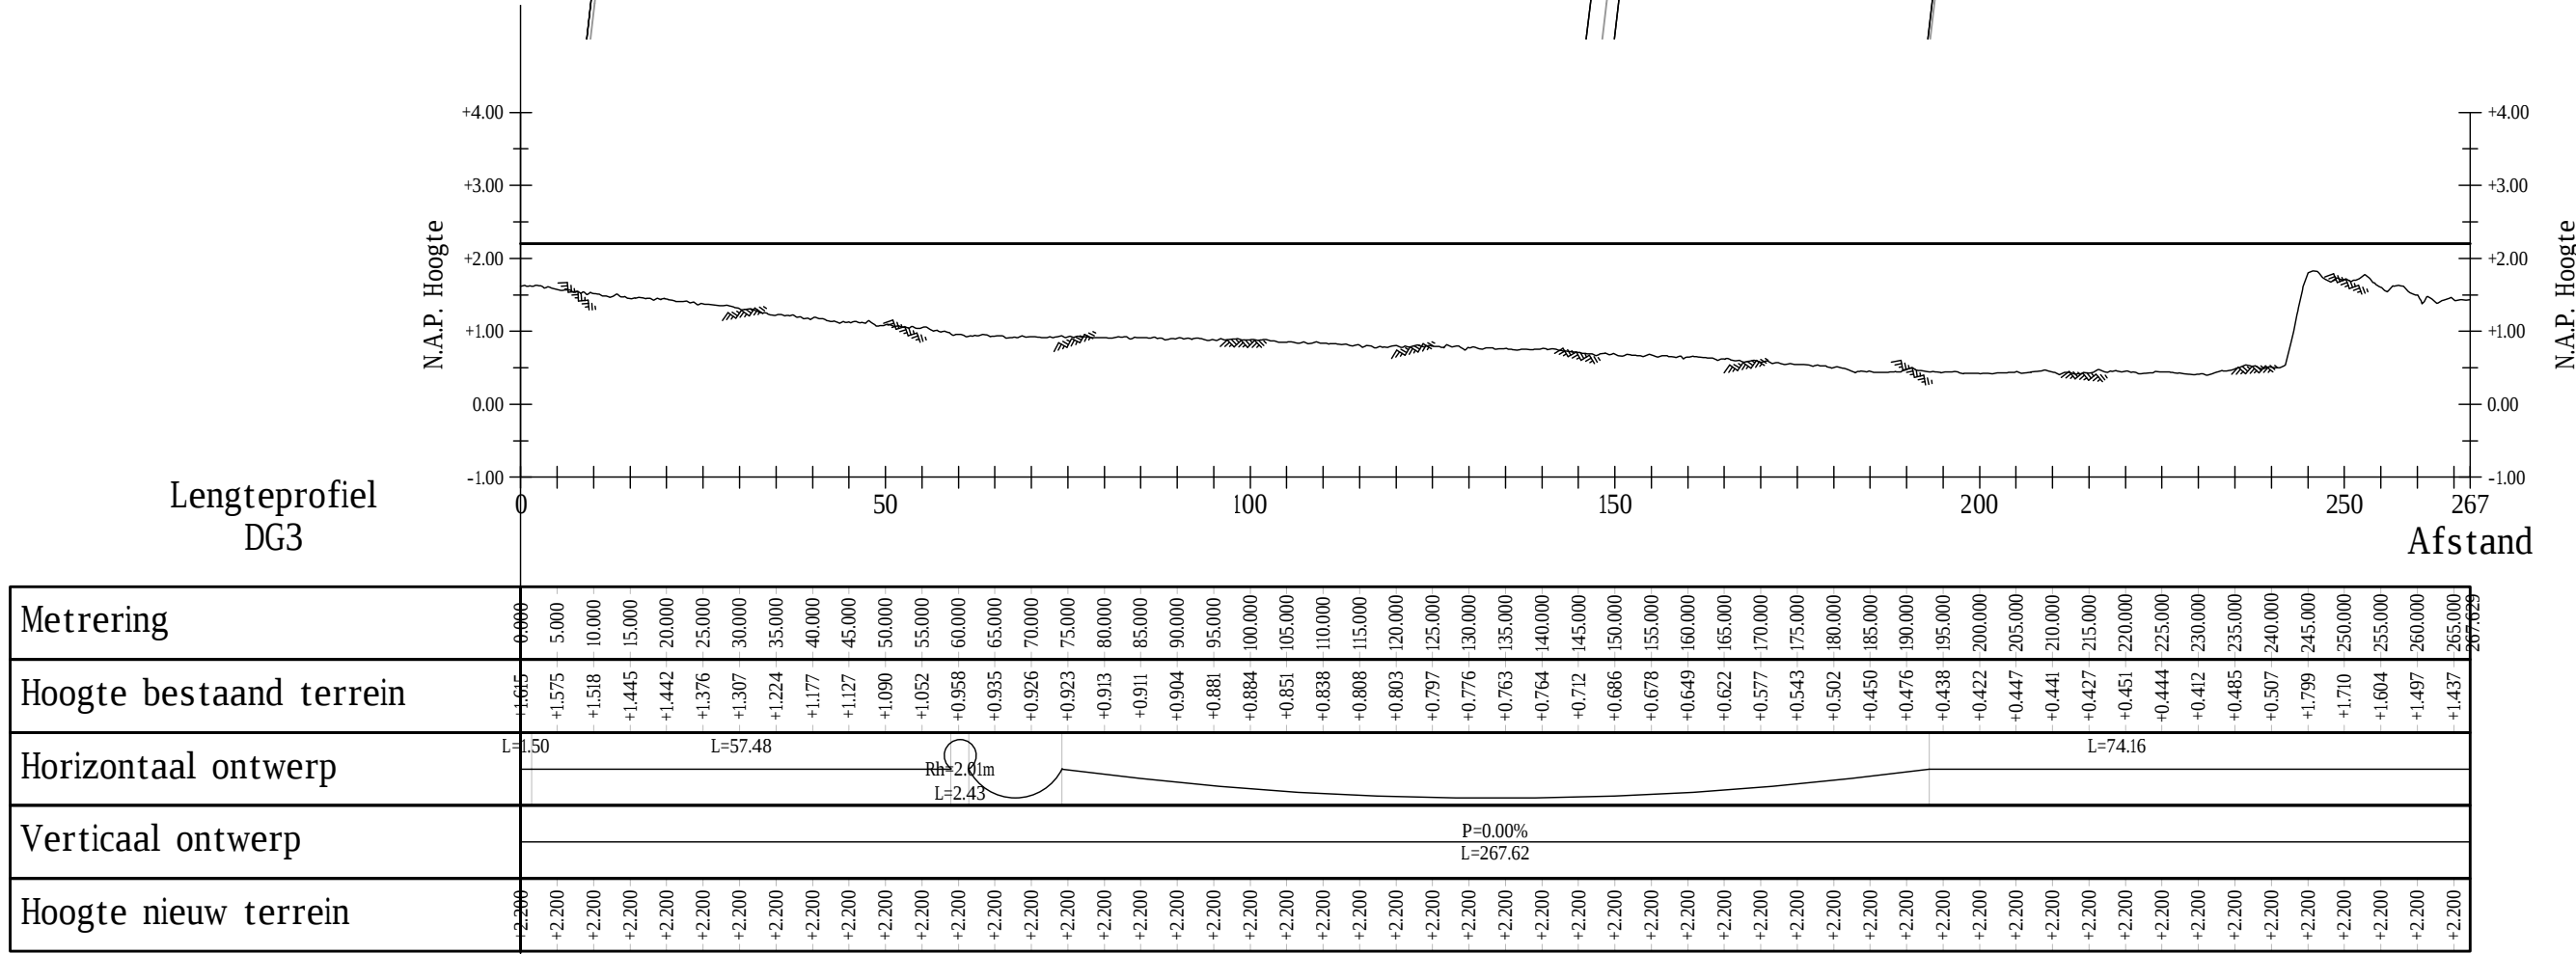

LENGTEPROFIEL
SCHAAL 1 : 1000 1:100

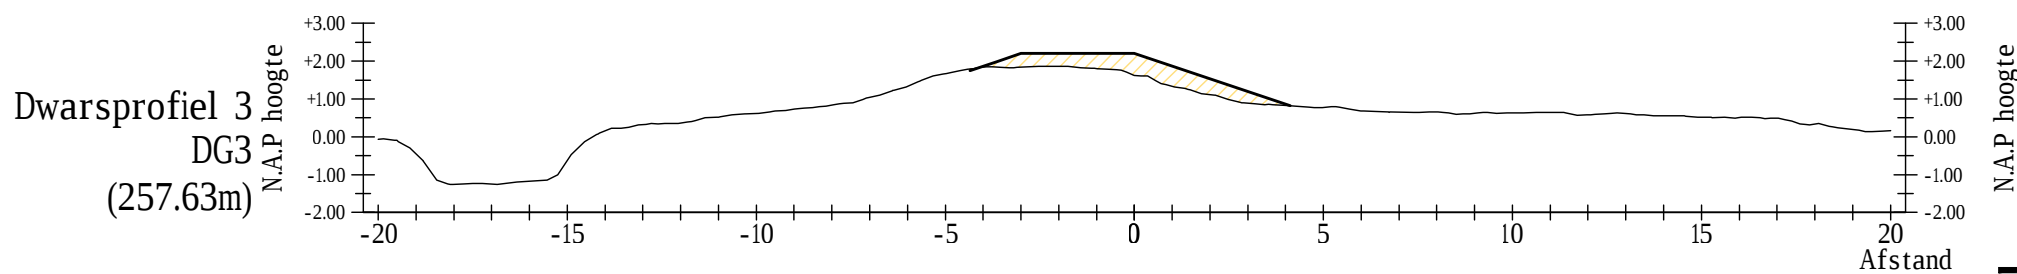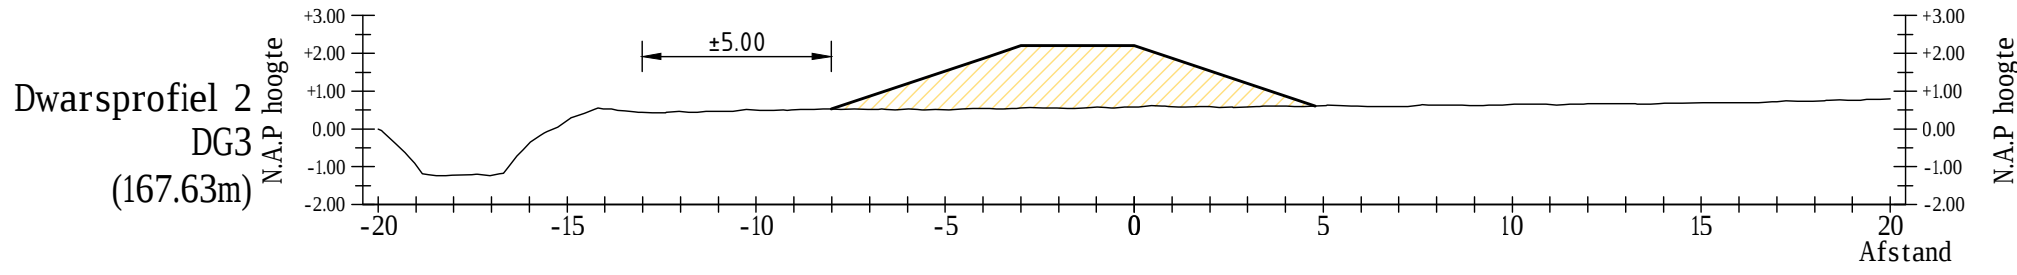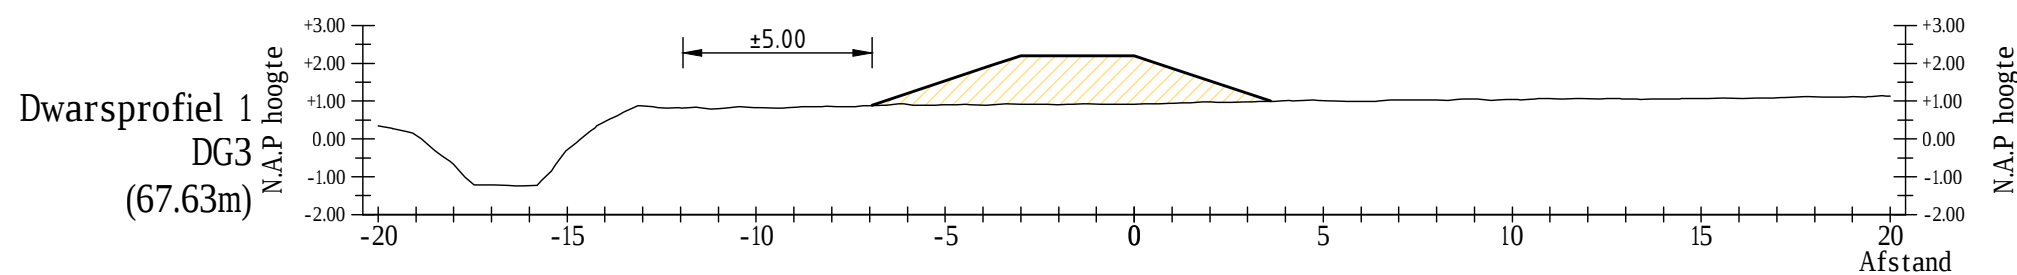


DWARSPROFIELEN
SCHAAL 1 : 200



Maatvoering in meters, tenzij anders vermeld
Materialen in mm, tenzij anders vermeld
Hoogtematen in meters t.o.v. N.A.P., tenzij anders vermeld





Schaal 1:1000

BOSKALIS					
Project					
VERBETERING REGIONALE KERING MIDDEN PN: 528-15281					
Onderdeel					
SITUATIE, LENGTE- EN DWARSPROFIELEN					
DIJKVAK 3					
Projectnummer	Tekeningnummer	Versie	Datum van uitgave	Ontwerpplase	Contractnummer
355133	TEK-RKDM-TEK-000124.03	C1.0	20-04-2018	CONCEPT VO	16.ZK14004
Blad	Van	Schaal	Format	Kantoor	Get.
3	5	1:1000	A1	DE BILT	E.V.

www.sweco.nl
© Sweco Nederland B.V. Alle rechten voorbehouden



TEK-RKDM-TEK-00012

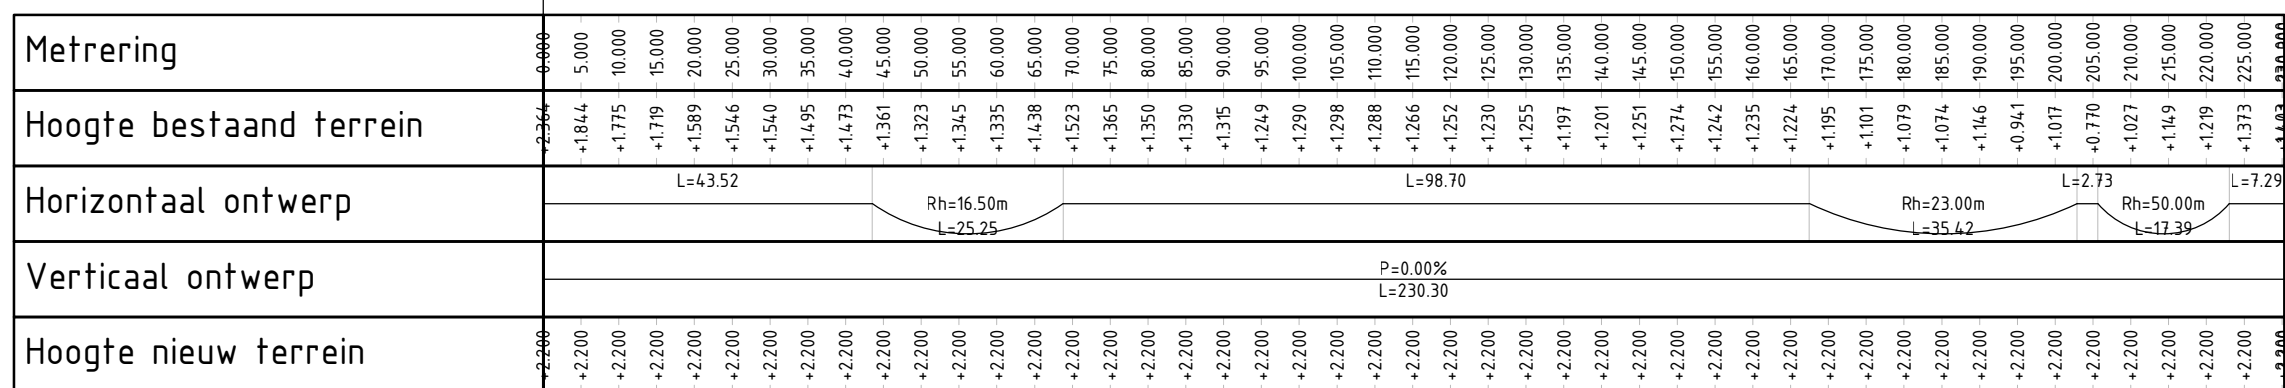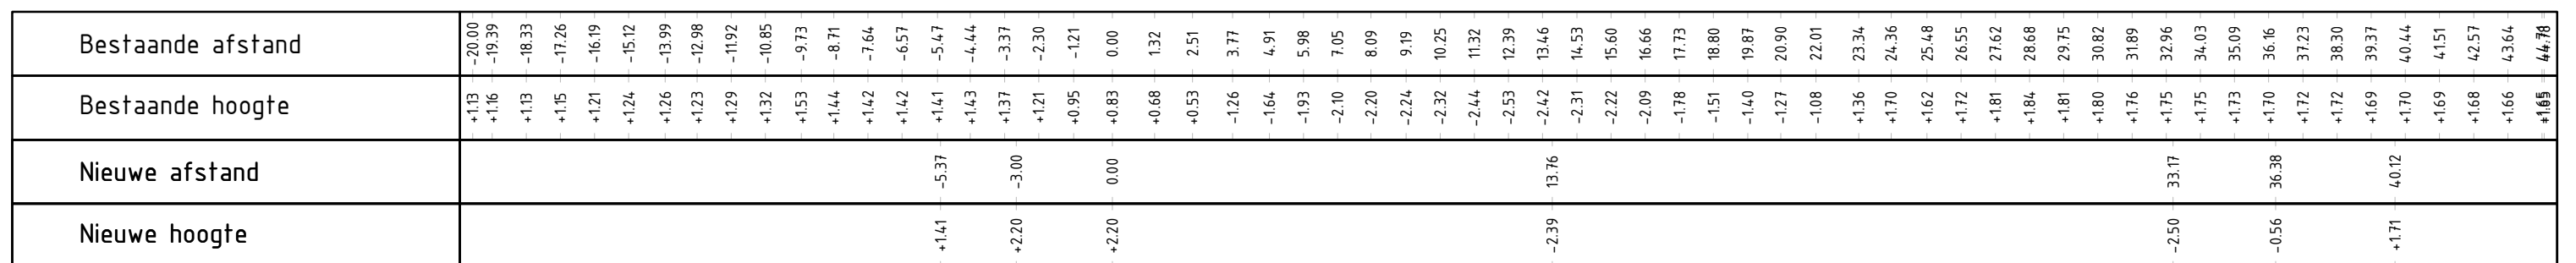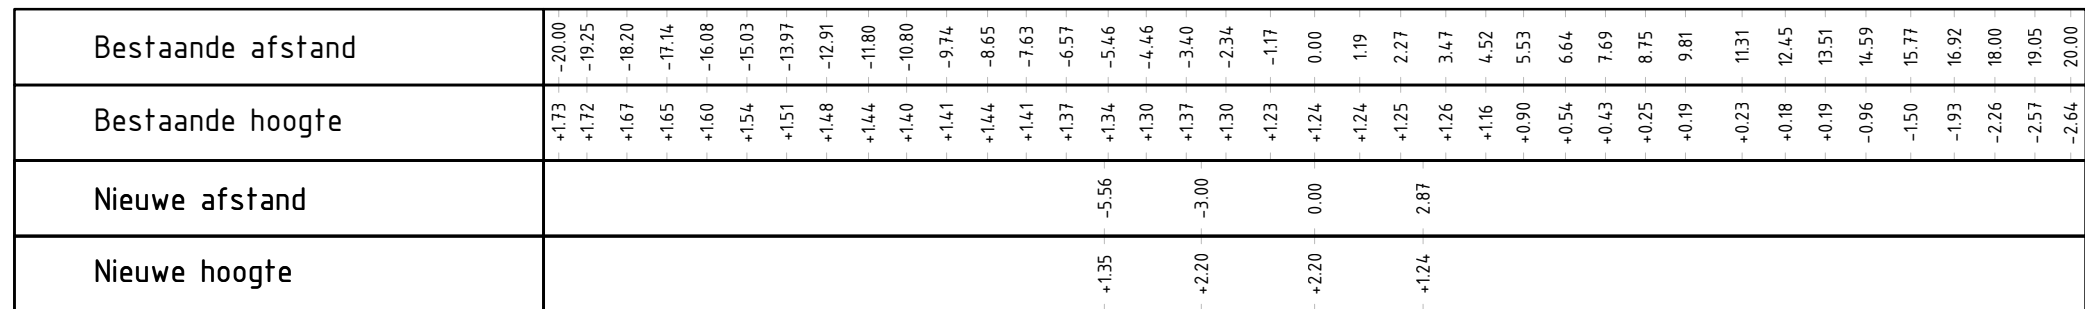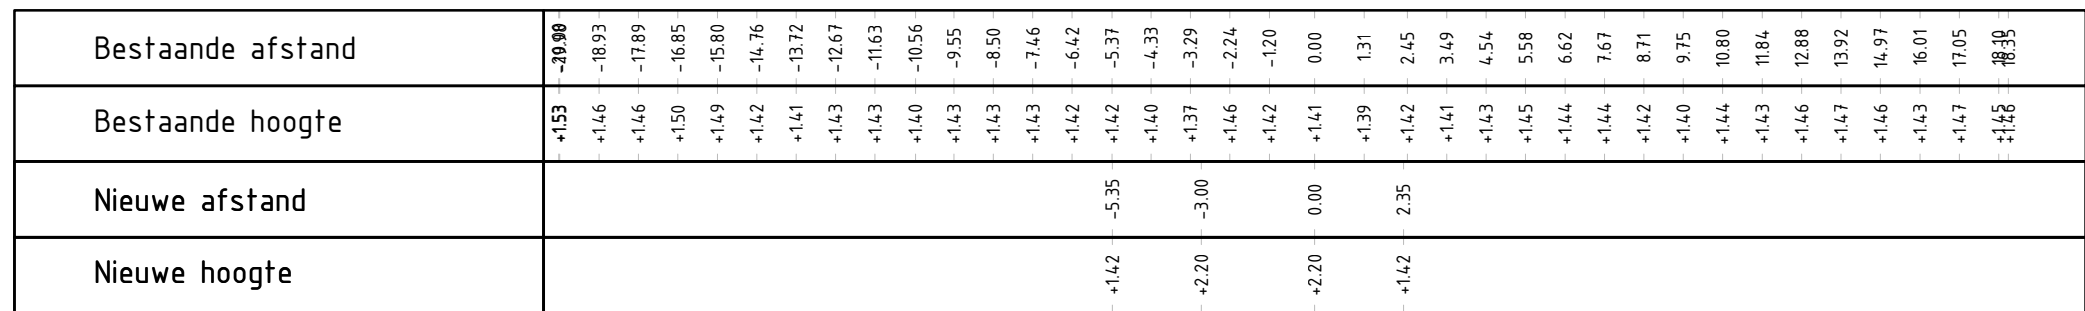


LENGTEPROFIEL
SCHAAL 1 : 1000 1:100




SWECO 


TEK-RKDM-TEK-00012

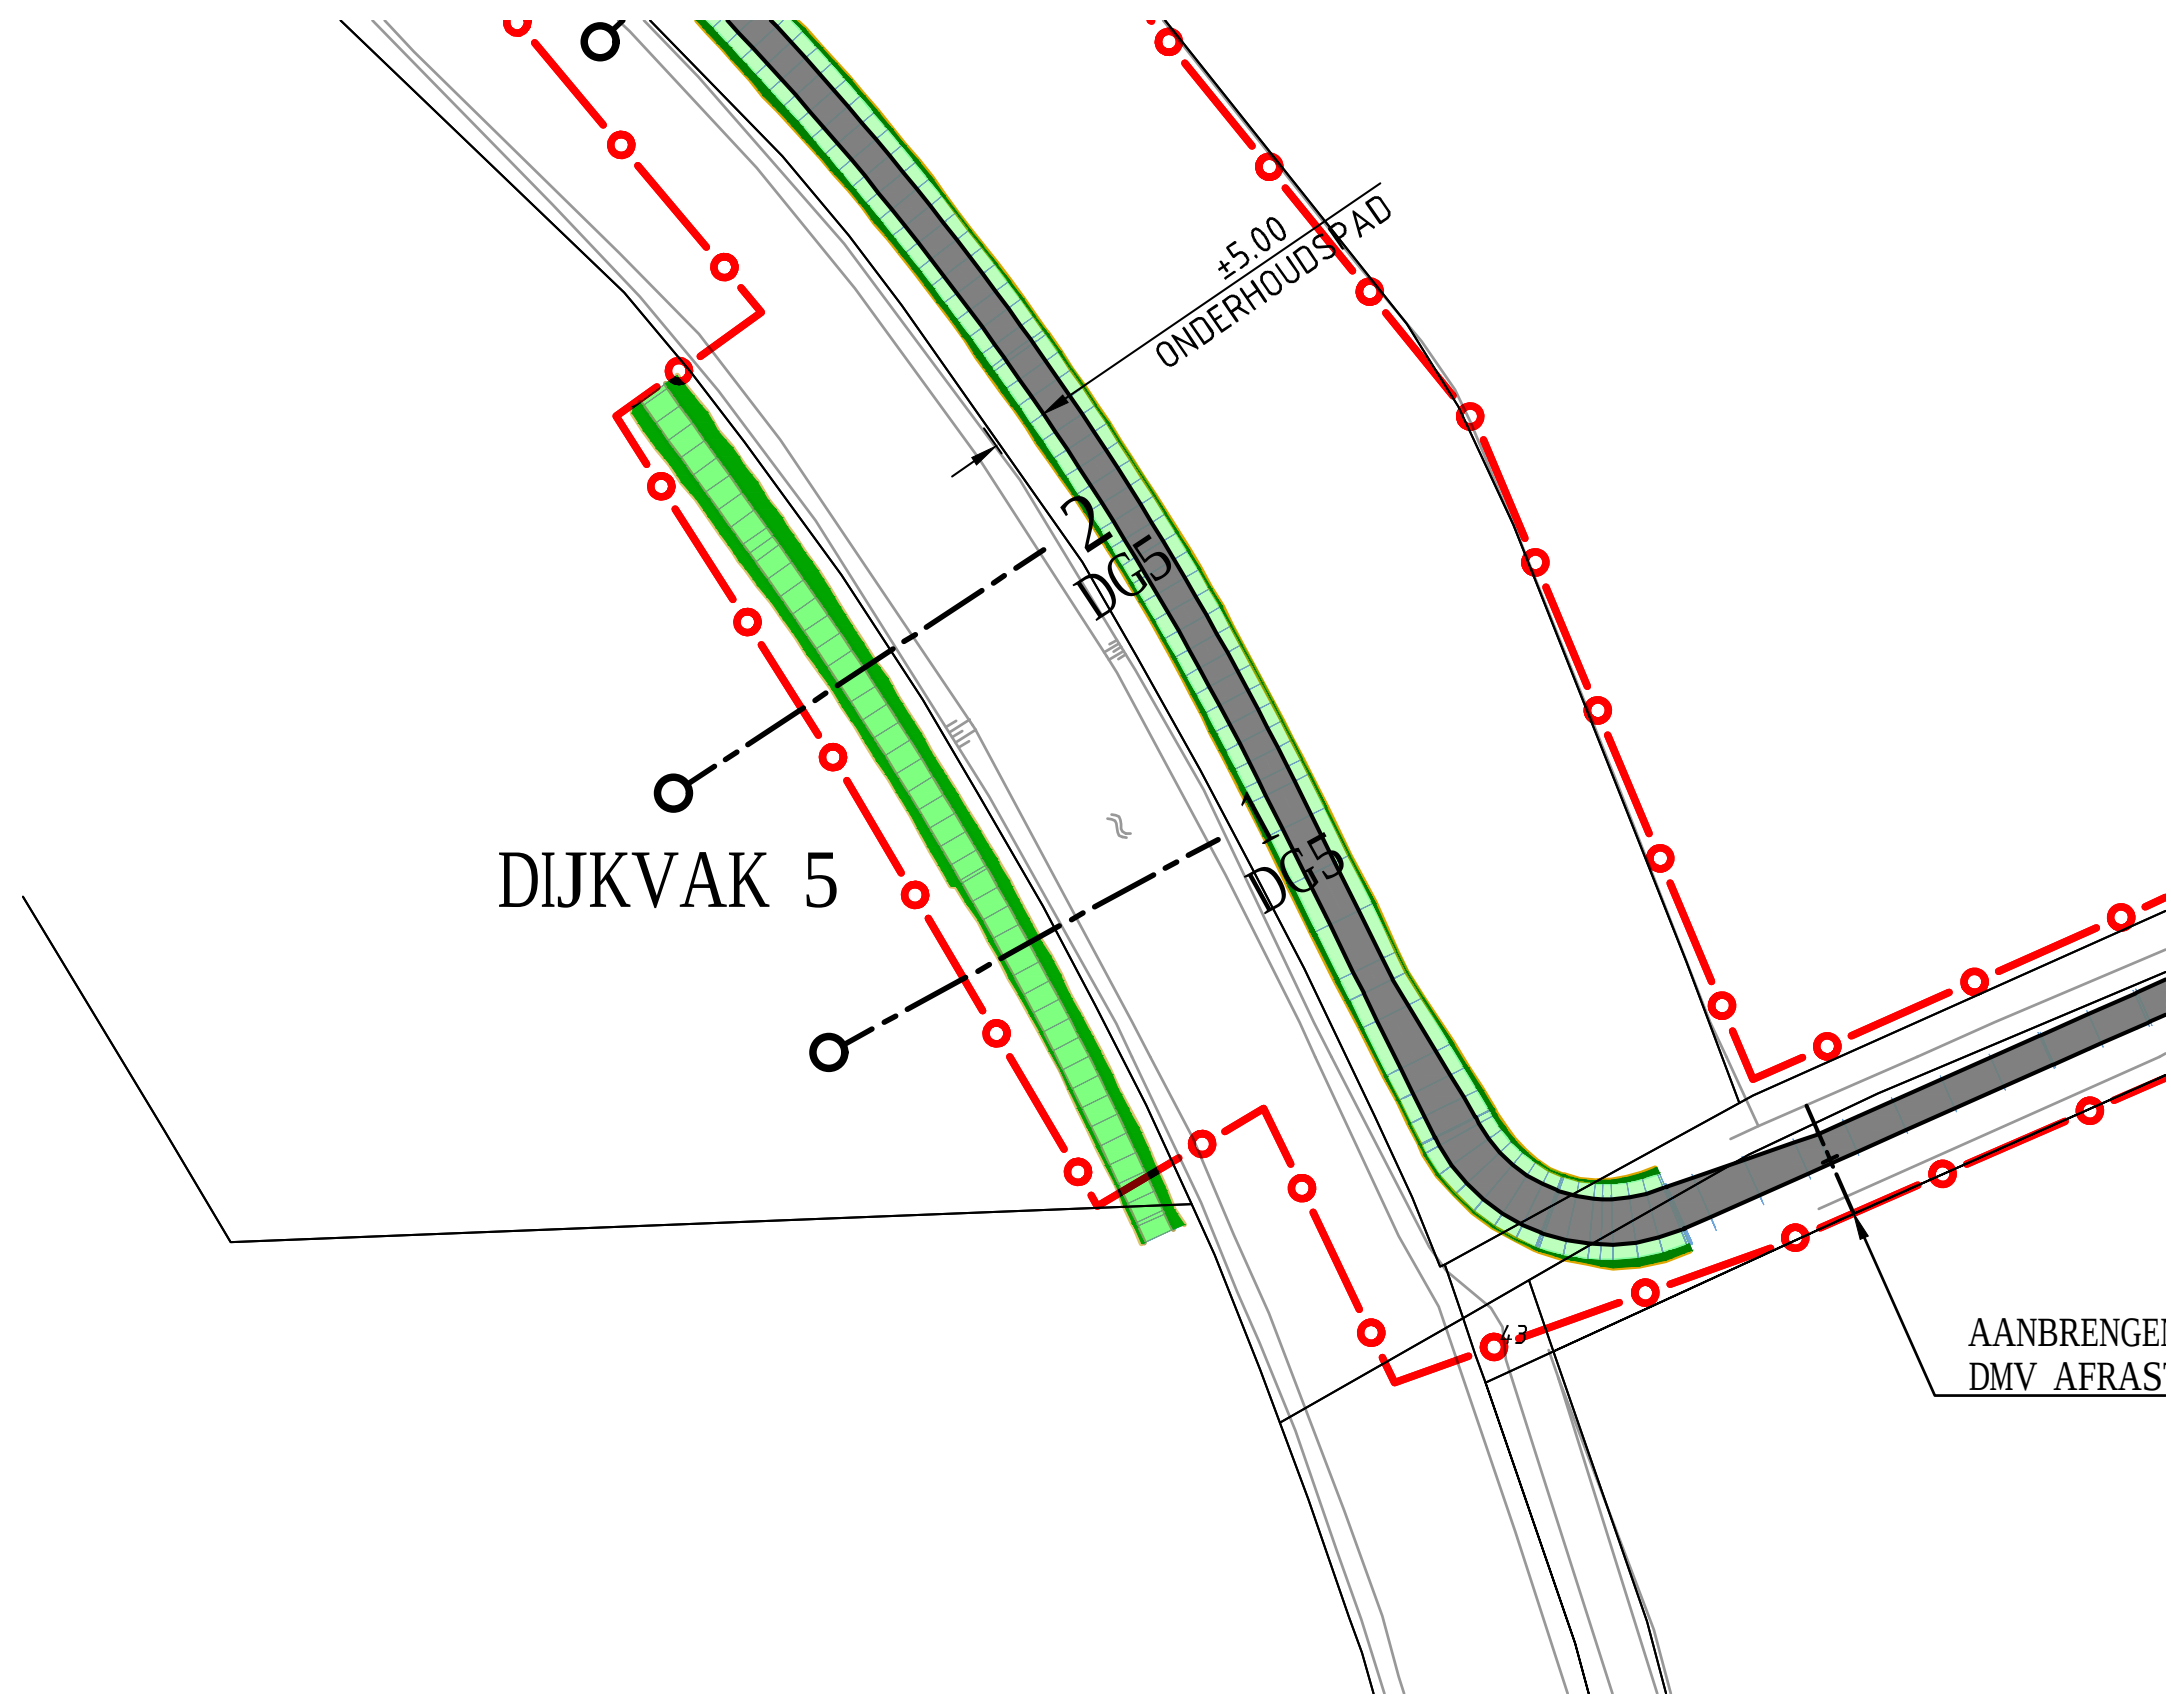

SITUATIE
SCHAAL 1 : 1000

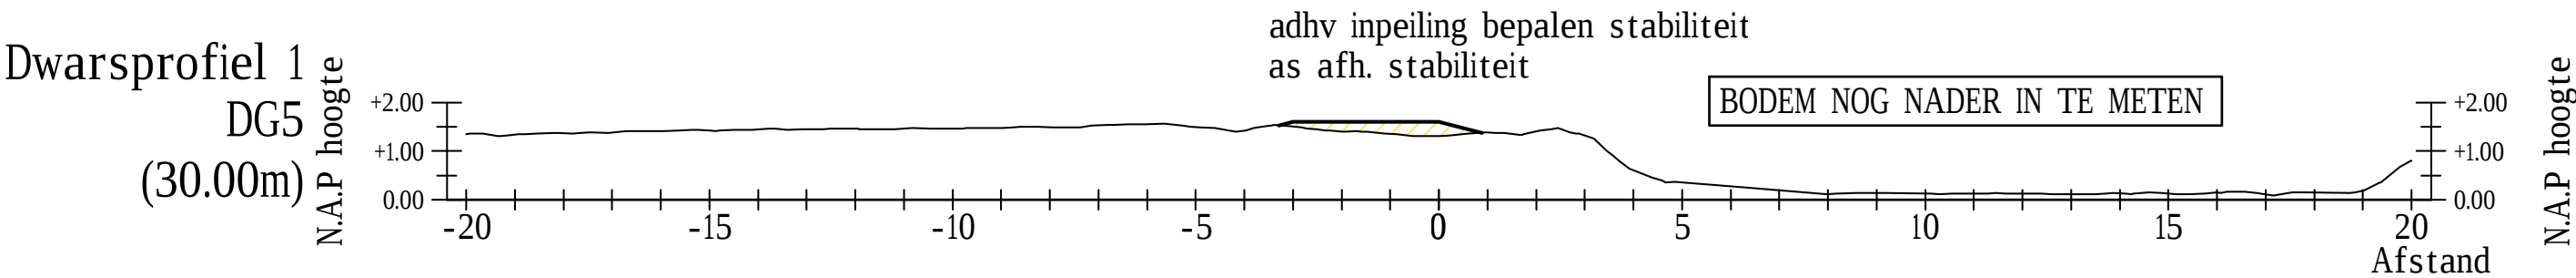


Bestaande afstand	-20.00	-19.16	-18.12	-17.08	-16.04	-15.00	-13.96	-12.92	-11.88	-10.80	-9.80	-8.76	-7.72	-6.68	-5.64	-4.53	-3.39	-2.25	-1.11	0.00	1.17	2.31	3.45	4.59	6.29	7.97	9.15	10.30	11.44	12.58	13.72	14.86	16.00	17.14	18.73	20.00	
Bestaande hoogte	+1.35	+1.33	+1.37	+1.38	+1.41	+1.42	+1.45	+1.45	+1.46	+1.48	+1.47	+1.49	+1.49	+1.54	+1.56	+1.47	+1.53	+1.42	+1.36	+1.31	+1.38	+1.45	+1.00	+0.40	+0.26	+0.12	+0.14	+0.12	+0.14	+0.11	+0.13	+0.14	+0.16	+0.09	+0.14	+0.88	+1.50
Nieuwe afstand																	-3.39	-3.00	0.00	0.89																	
Nieuwe hoogte																	+1.53	+1.60	+1.60	+1.38																	

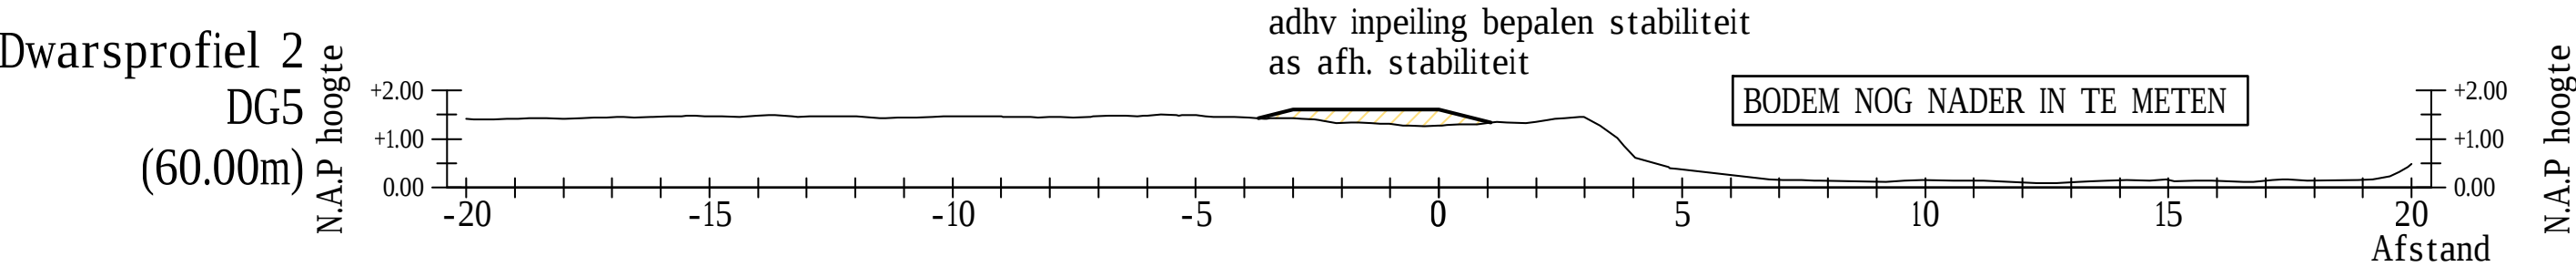

Bestaande afstand	-20.00	-19.07	-17.97	-16.91	-15.82	-14.74	-13.66	-12.57	-11.13	-9.84	-8.60	-7.52	-6.44	-5.29	-4.20	-3.19	-2.10	-1.02	0.00	1.08	2.23	3.31	4.72	6.79	7.83	9.20	10.57	12.29	13.42	14.62	15.89	17.14	18.89	20.00
Bestaande hoogte	+1.41	+1.41	+1.42	+1.45	+1.46	+1.46	+1.48	+1.47	+1.44	+1.47	+1.45	+1.44	+1.47	+1.48	+1.45	+1.43	+1.33	+1.31	+1.27	+1.34	+1.39	+1.27	+0.42	+0.16	+0.14	+0.12	+0.14	+0.10	+0.13	+0.14	+0.14	+0.16	+0.16	+0.48
Nieuwe afstand																	-3.71	-3.00	0.00	1.06														
Nieuwe hoogte																	+1.42	+1.60	+1.60	+1.33														

DWARSPROFIELEN
SCHAAL 1 : 200

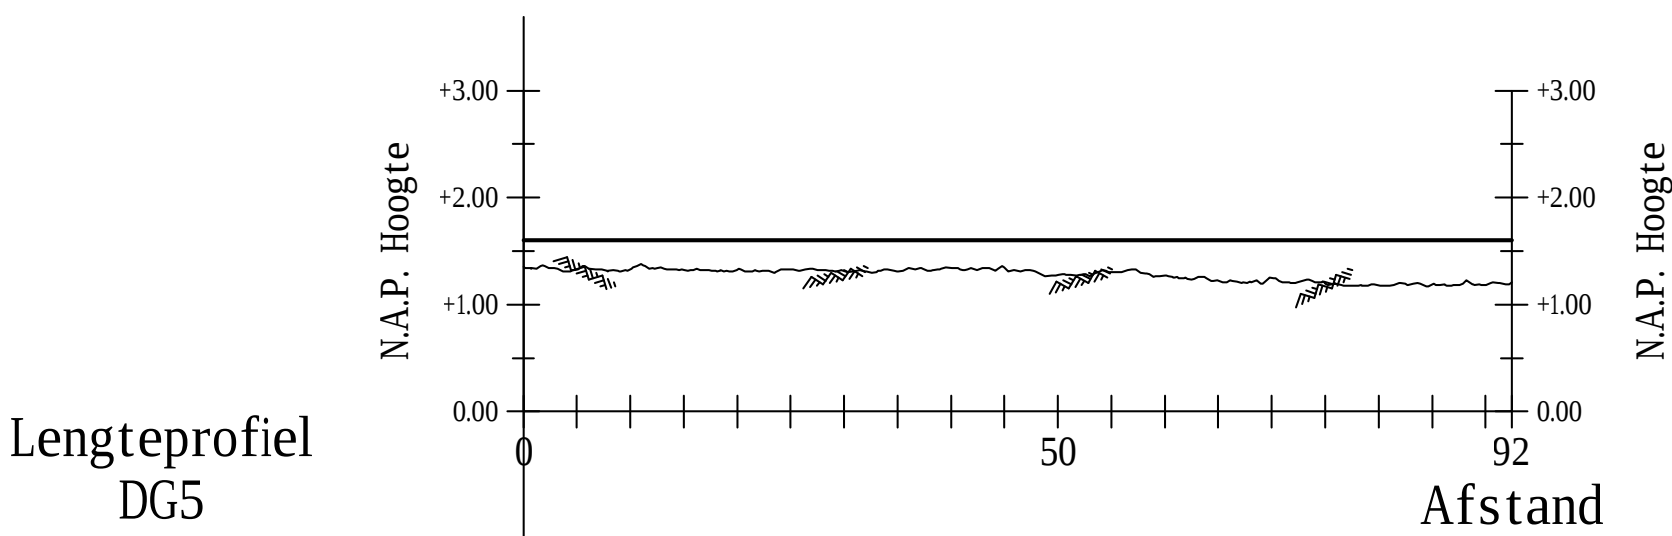


Metring	0.00	5.00	10.00	15.00	20.00	25.00	30.00	35.00	40.00	45.00	50.00	55.00	60.00	65.00	70.00	75.00	80.00	85.00	90.00	92.45
Hoogte bestaand terrein	+1.35	+1.329	+1.330	+1.321	+1.328	+1.327	+1.314	+1.311	+1.343	+1.348	+1.277	+1.301	+1.269	+1.224	+1.247	+1.196	+1.180	+1.187	+1.182	+1.186
Horizontaal ontwerp	L=16.64	Rh=373.10m L=73.33																		L=17.47
Verticaal ontwerp		P=0.00% L=92.45																		
Hoogte nieuw terrein	+1.600	+1.600	+1.600	+1.600	+1.600	+1.600	+1.600	+1.600	+1.600	+1.600	+1.600	+1.600	+1.600	+1.600	+1.600	+1.600	+1.600	+1.600	+1.600	+1.600

LENGTEPROFIEL
SCHAAL 1 : 1000 1:100



Maatvoering in meters, tenzij anders vermeld
Materialen in mm, tenzij anders vermeld
Hoogtematen in meters t.o.v. N.A.P., tenzij anders vermeld

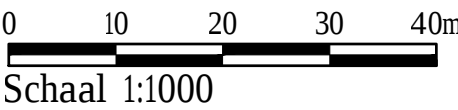

DEFINITIEF

Opdrachtgever

BOSKALIS

Project

VERBETERING REGIONALE KERING MIDDEN PN: 528-15281

Onderdeel

SITUATIE, LENGTE- EN DWARSPROFIELEN
DIJKVAK 5

Projectnummer	Tekeningnummer	Versie	Datum van uitgave	Ontwerpfase	Contractnummer		
355133	TEK-RKDM-TEK-00012-L05	C1.0	20-04-2018	CONCEPT VO	16.ZK14004		
Blad	Van	Schaal	Formaat	Kantoor	Get.	Gez.	Acc.
5	5	1:1000	A2	DE BILT	E.V.		

www.sweco.nl

© Sweco Nederland B.V. Alle rechten voorbehouden

SWECO