


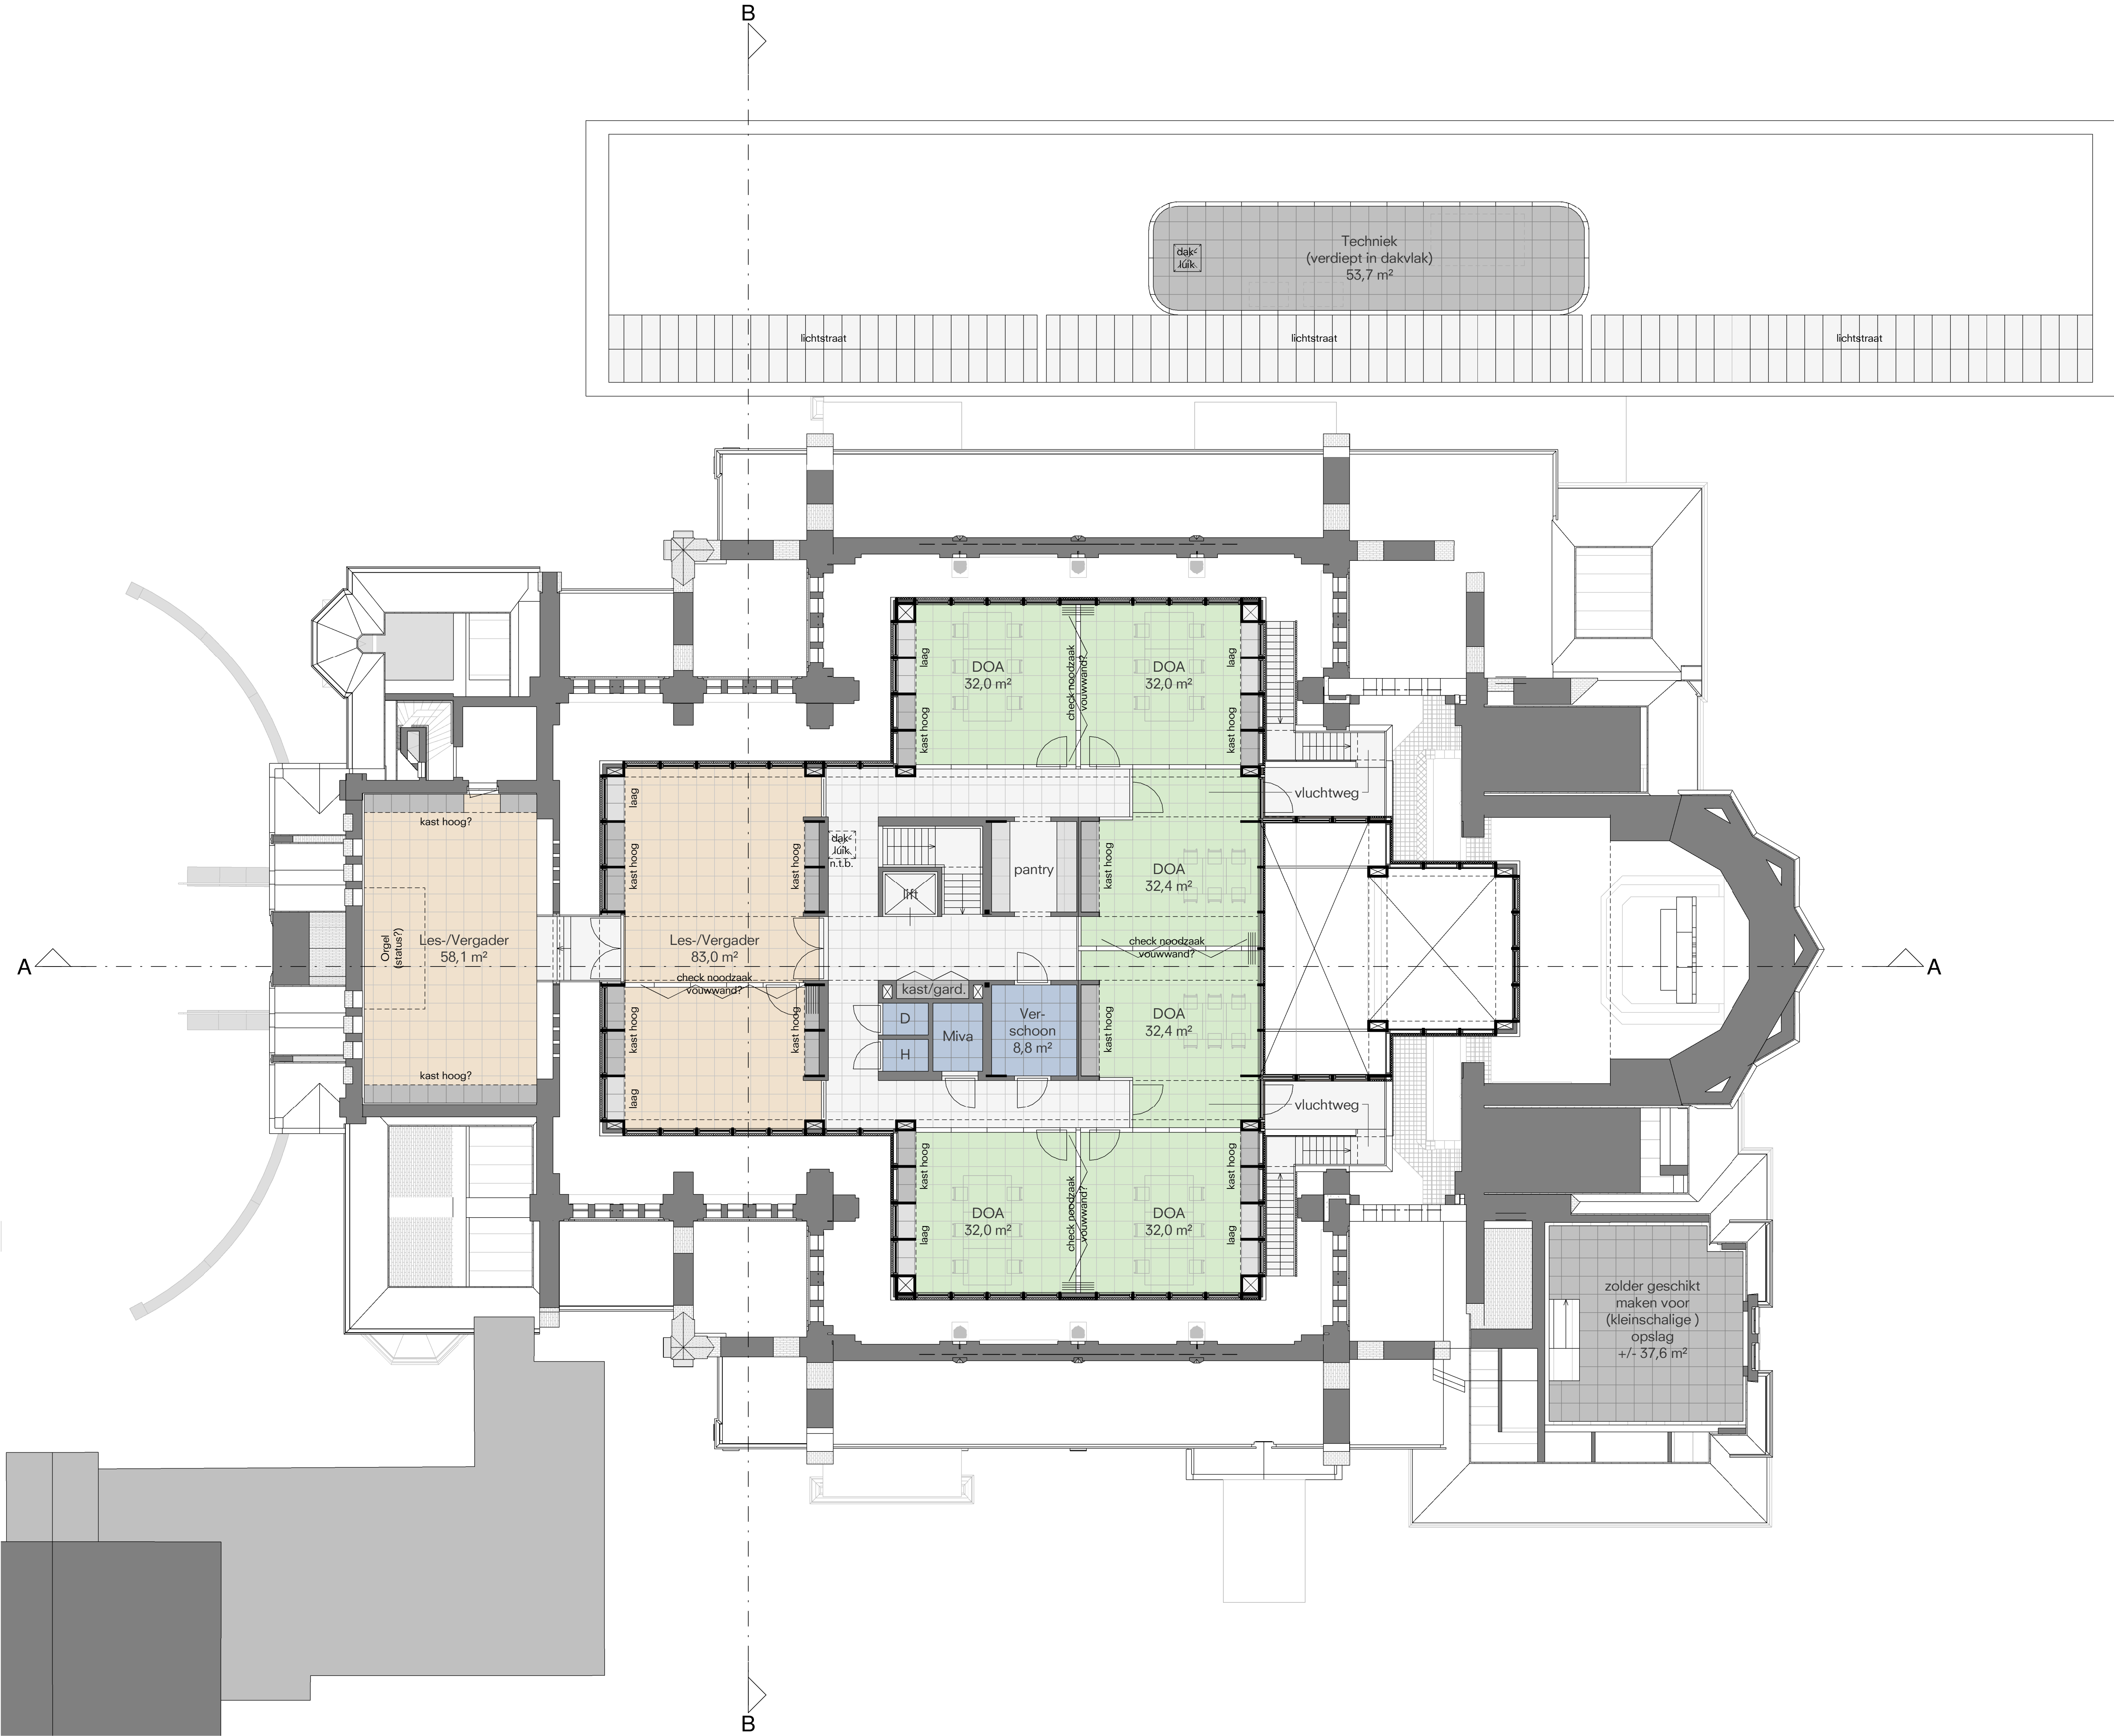



Alle maten in het werk te controleren

Alle bestaande bouwkundige, constructie en installatie-technische onderdelen in het werk controleren op staat en afmeting. Eventuele afwijkingen t.o.v. tekening tijdig afstemmen in overleg met architect en constructeur.

A 12/08/21 SL

Editie Datum Getekend

Opdrachtgever
Gemeente Halderberge

Dorpshuis Hoeven

Schaal Afmeting
1:100 A1

Omschrijving
1e Verdieping


Fase: VO

Projectnummer Bladnummer
2128 V(2)-01

O
Oomen Architecten

Uilenhoutseleaan 79
Postbus 4916 NL-4803EX BREDA Telefoon +31(0)76602255

Dit document is vertrouwelijk. Het auteursrecht berust bij Oomen Architecten BV te Breda. Ontvangers moeten de geschreven toestemming van bedoelde BV verkrijgen, alvorens zij tot geheel of gedeeltelijk vermenigvuldigen overgaan of de inhoud aan derden openbaren. Alle rechten voorbehouden.

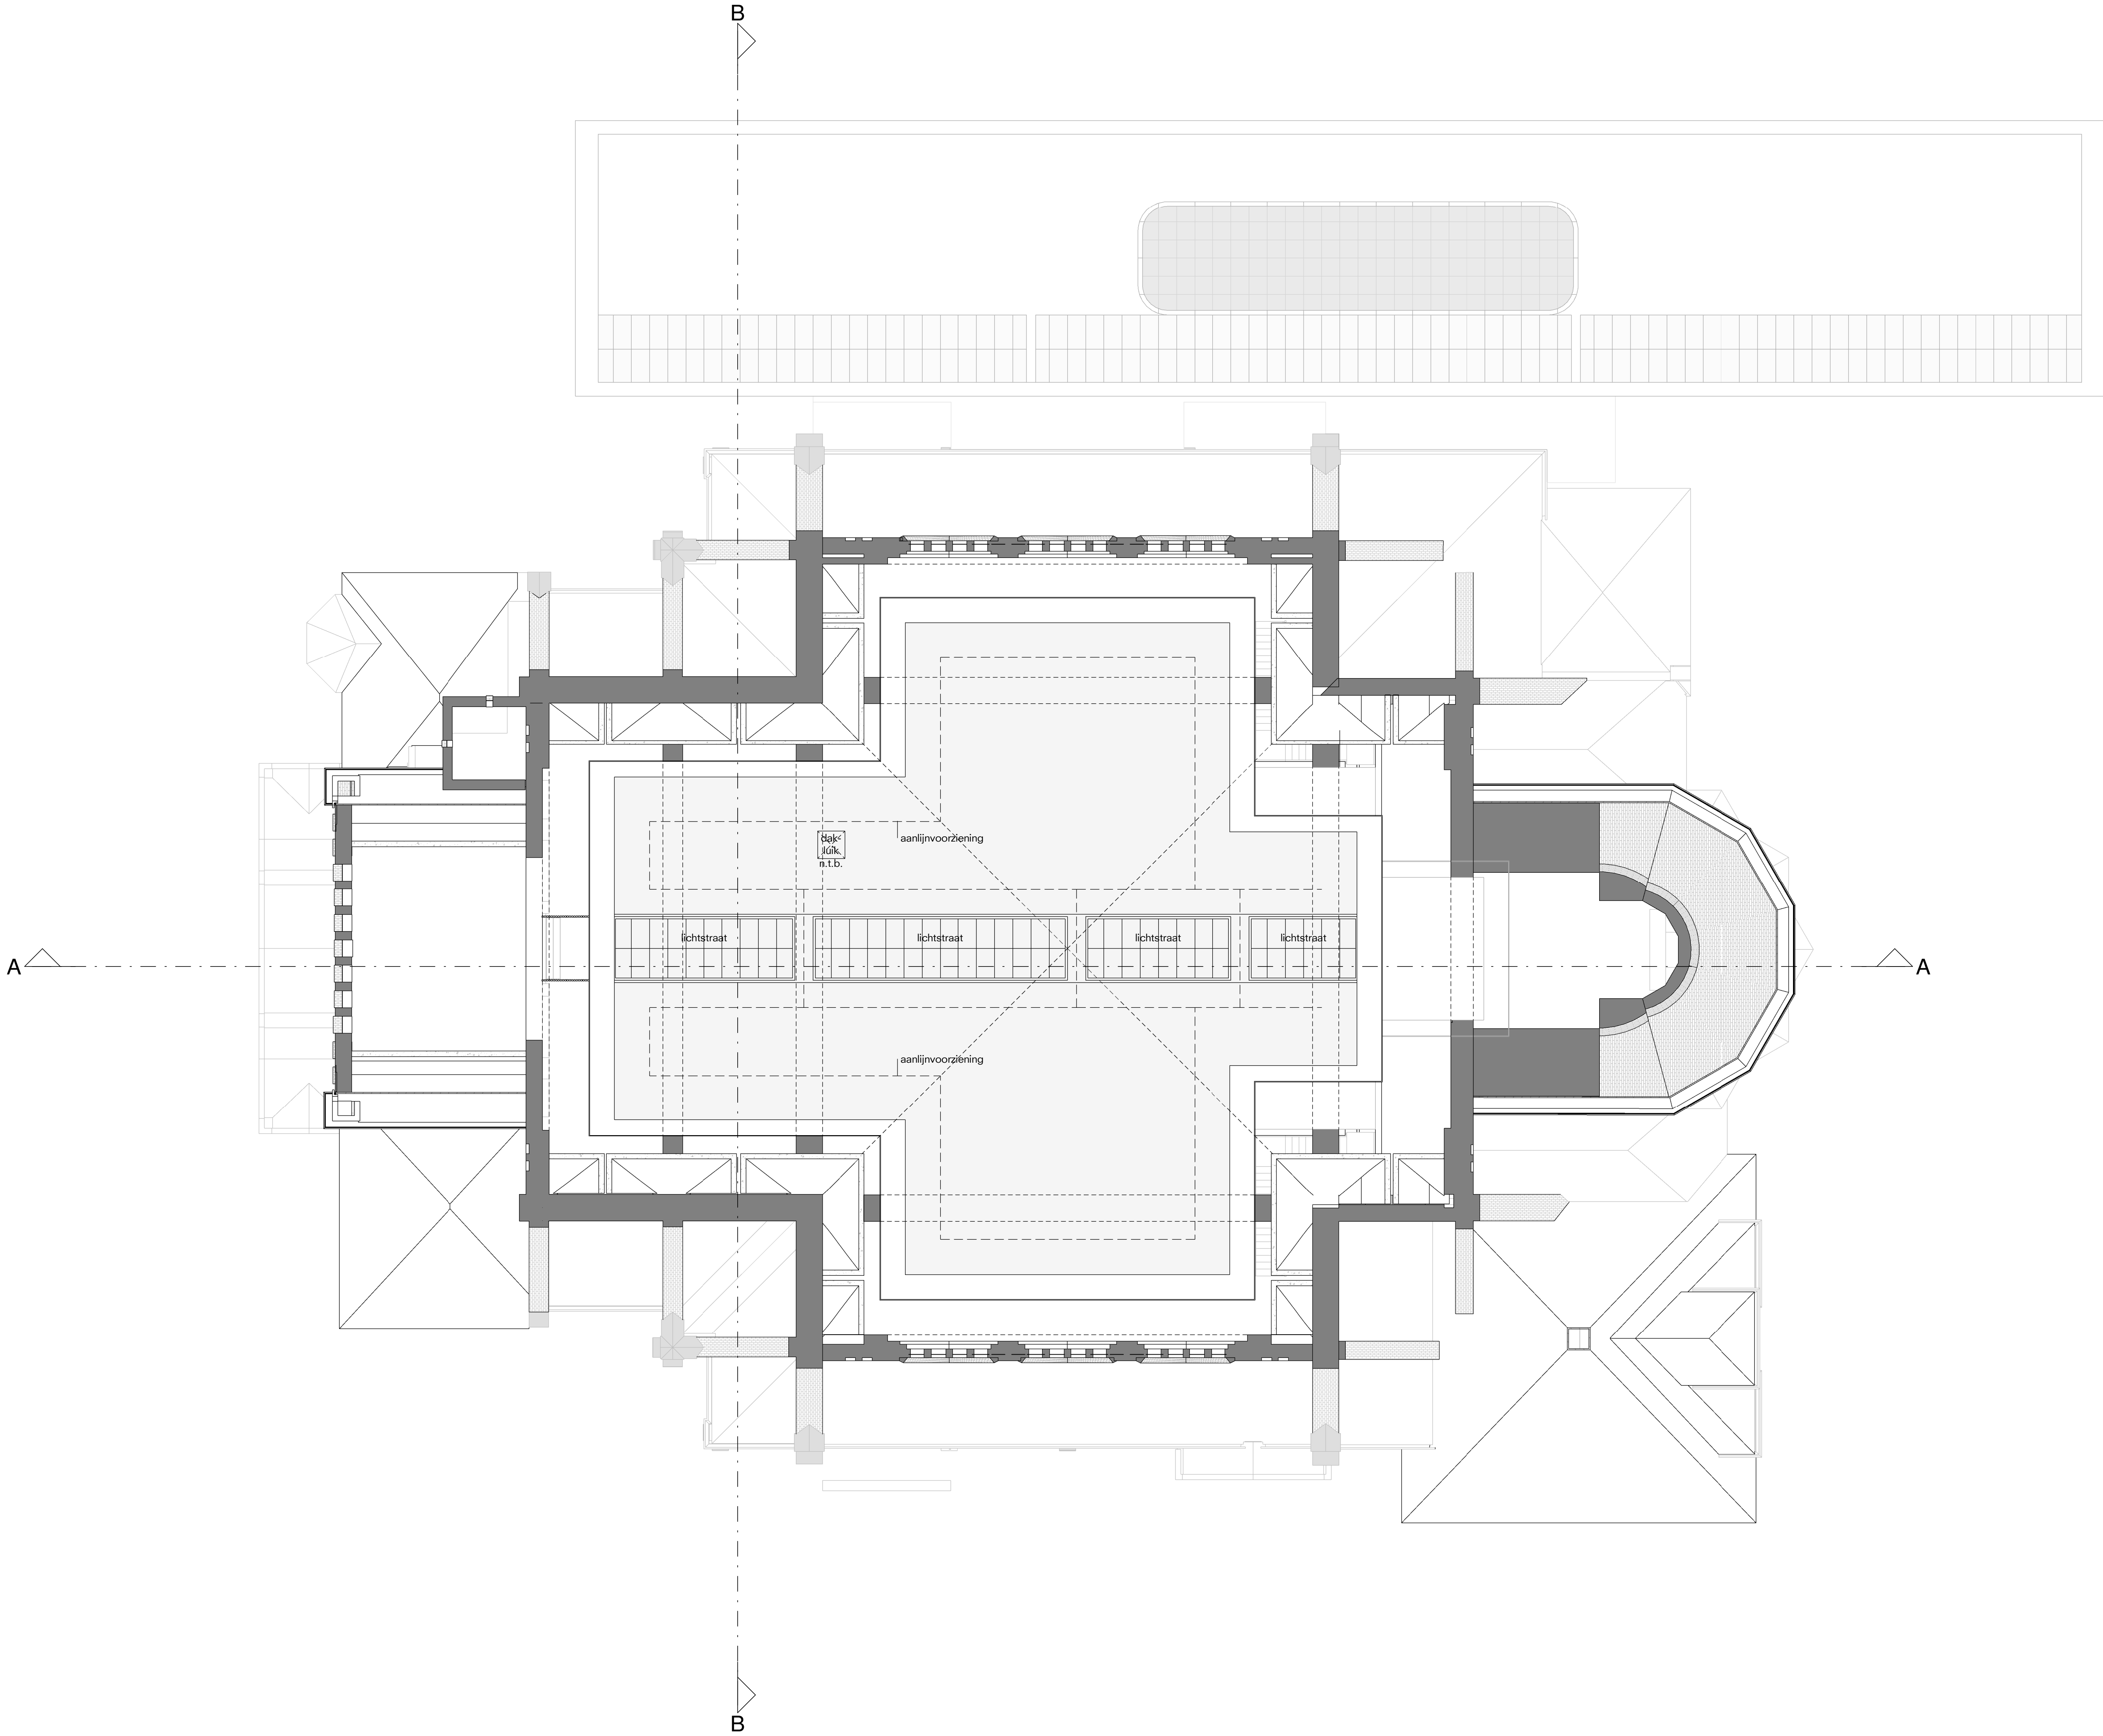

Alle maten in het werk te controleren

Alle bestaande bouwkundige, constructie en installatie-technische onderdelen in het werk controleren op staat en afmeting. Eventuele afwijkingen t.o.v. tekening tijdig afstemmen in overleg met architect en constructeur.

A 12/08/21 SL

Editie Datum Getekend

Opdrachtgever
Gemeente Halderberge

Dorpshuis Hieven

Schaal Afmeting
1:100 A1

Omschrijving
2e Verdieping

Fase: VO

Projectnummer Bladnummer
2128 V(2)-02

O
Oomen Architecten

Uilenhoutseleaan 79
Postbus 4916 NL-4803EX BREDA Telefoon +31(0)76602255

Dit document is vertrouwelijk. Het auteursrecht berust bij Oomen Architecten BV te Breda. Ontvangers moeten de geschreven toestemming van bedoelde BV verkrijgen, alvorens zij tot geheel of gedeeltelijk vermenigvuldigen overgaan of de inhoud aan derden openbaren. Alle rechten voorbehouden.