



Legenda



Ev < 5 lux
waarneemhoogte 1,8
meter



0

50

100 m

Schaal (bij formaat A4) 1:2.000

Zaaknummer:18101146

Projectverantwoordelijke: MdR



Legenda



Ev < 5 lux
waarneemhoogte 4,8
meter

0 50 100 m

Schaal (bij formaat A4) 1:2.000



Zaaknummer: 18101146
Projectverantwoordelijke: MdR

Bij mast 2 en 3 geluidskabel
middels T-mof de mast inbrengen

- Mastpositie 15m. 0,35 m² (6)
- Mastpositie 15m. 0,5 m² (6)
- Ⓜ Philips MVP 507 MB.(14)
- Ⓝ Philips MVP 507 NB.(4)
- Ⓦ Philips MVP 507 WB.(5)

- Apo 61 (9)
- Apo 71 (5)

- YmVkas
- ⊠ Verdeelkast licht
- 🔊 Luidspreker

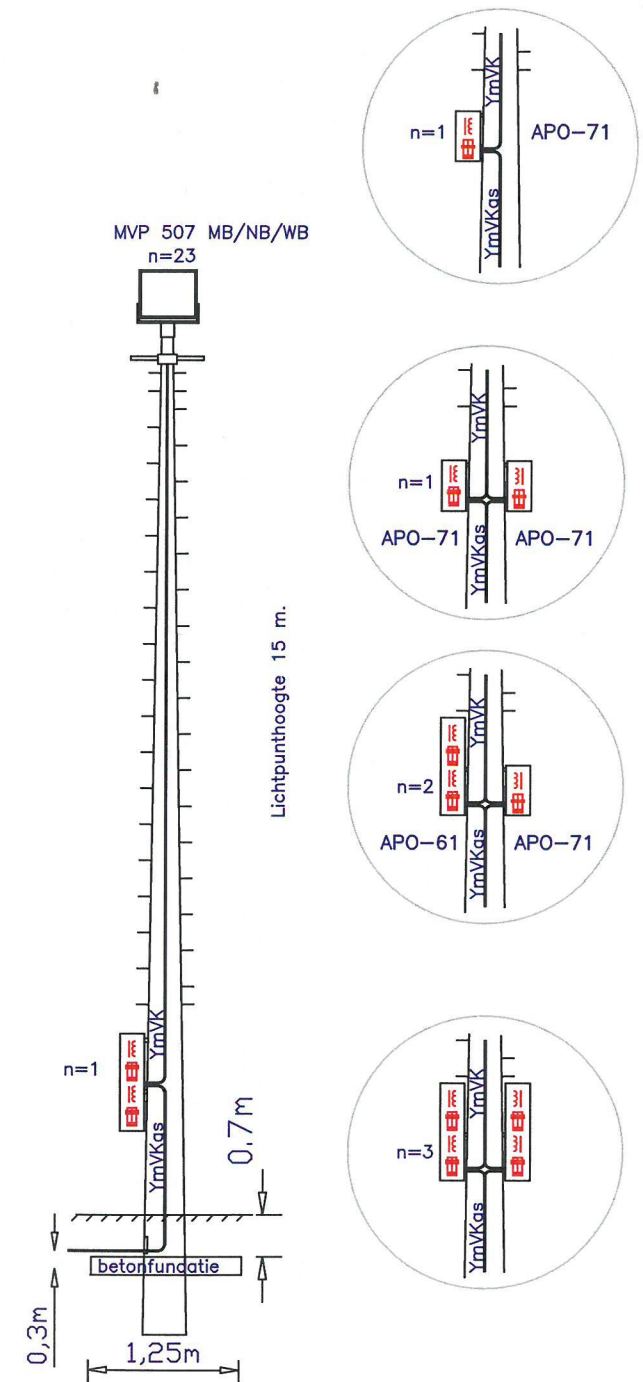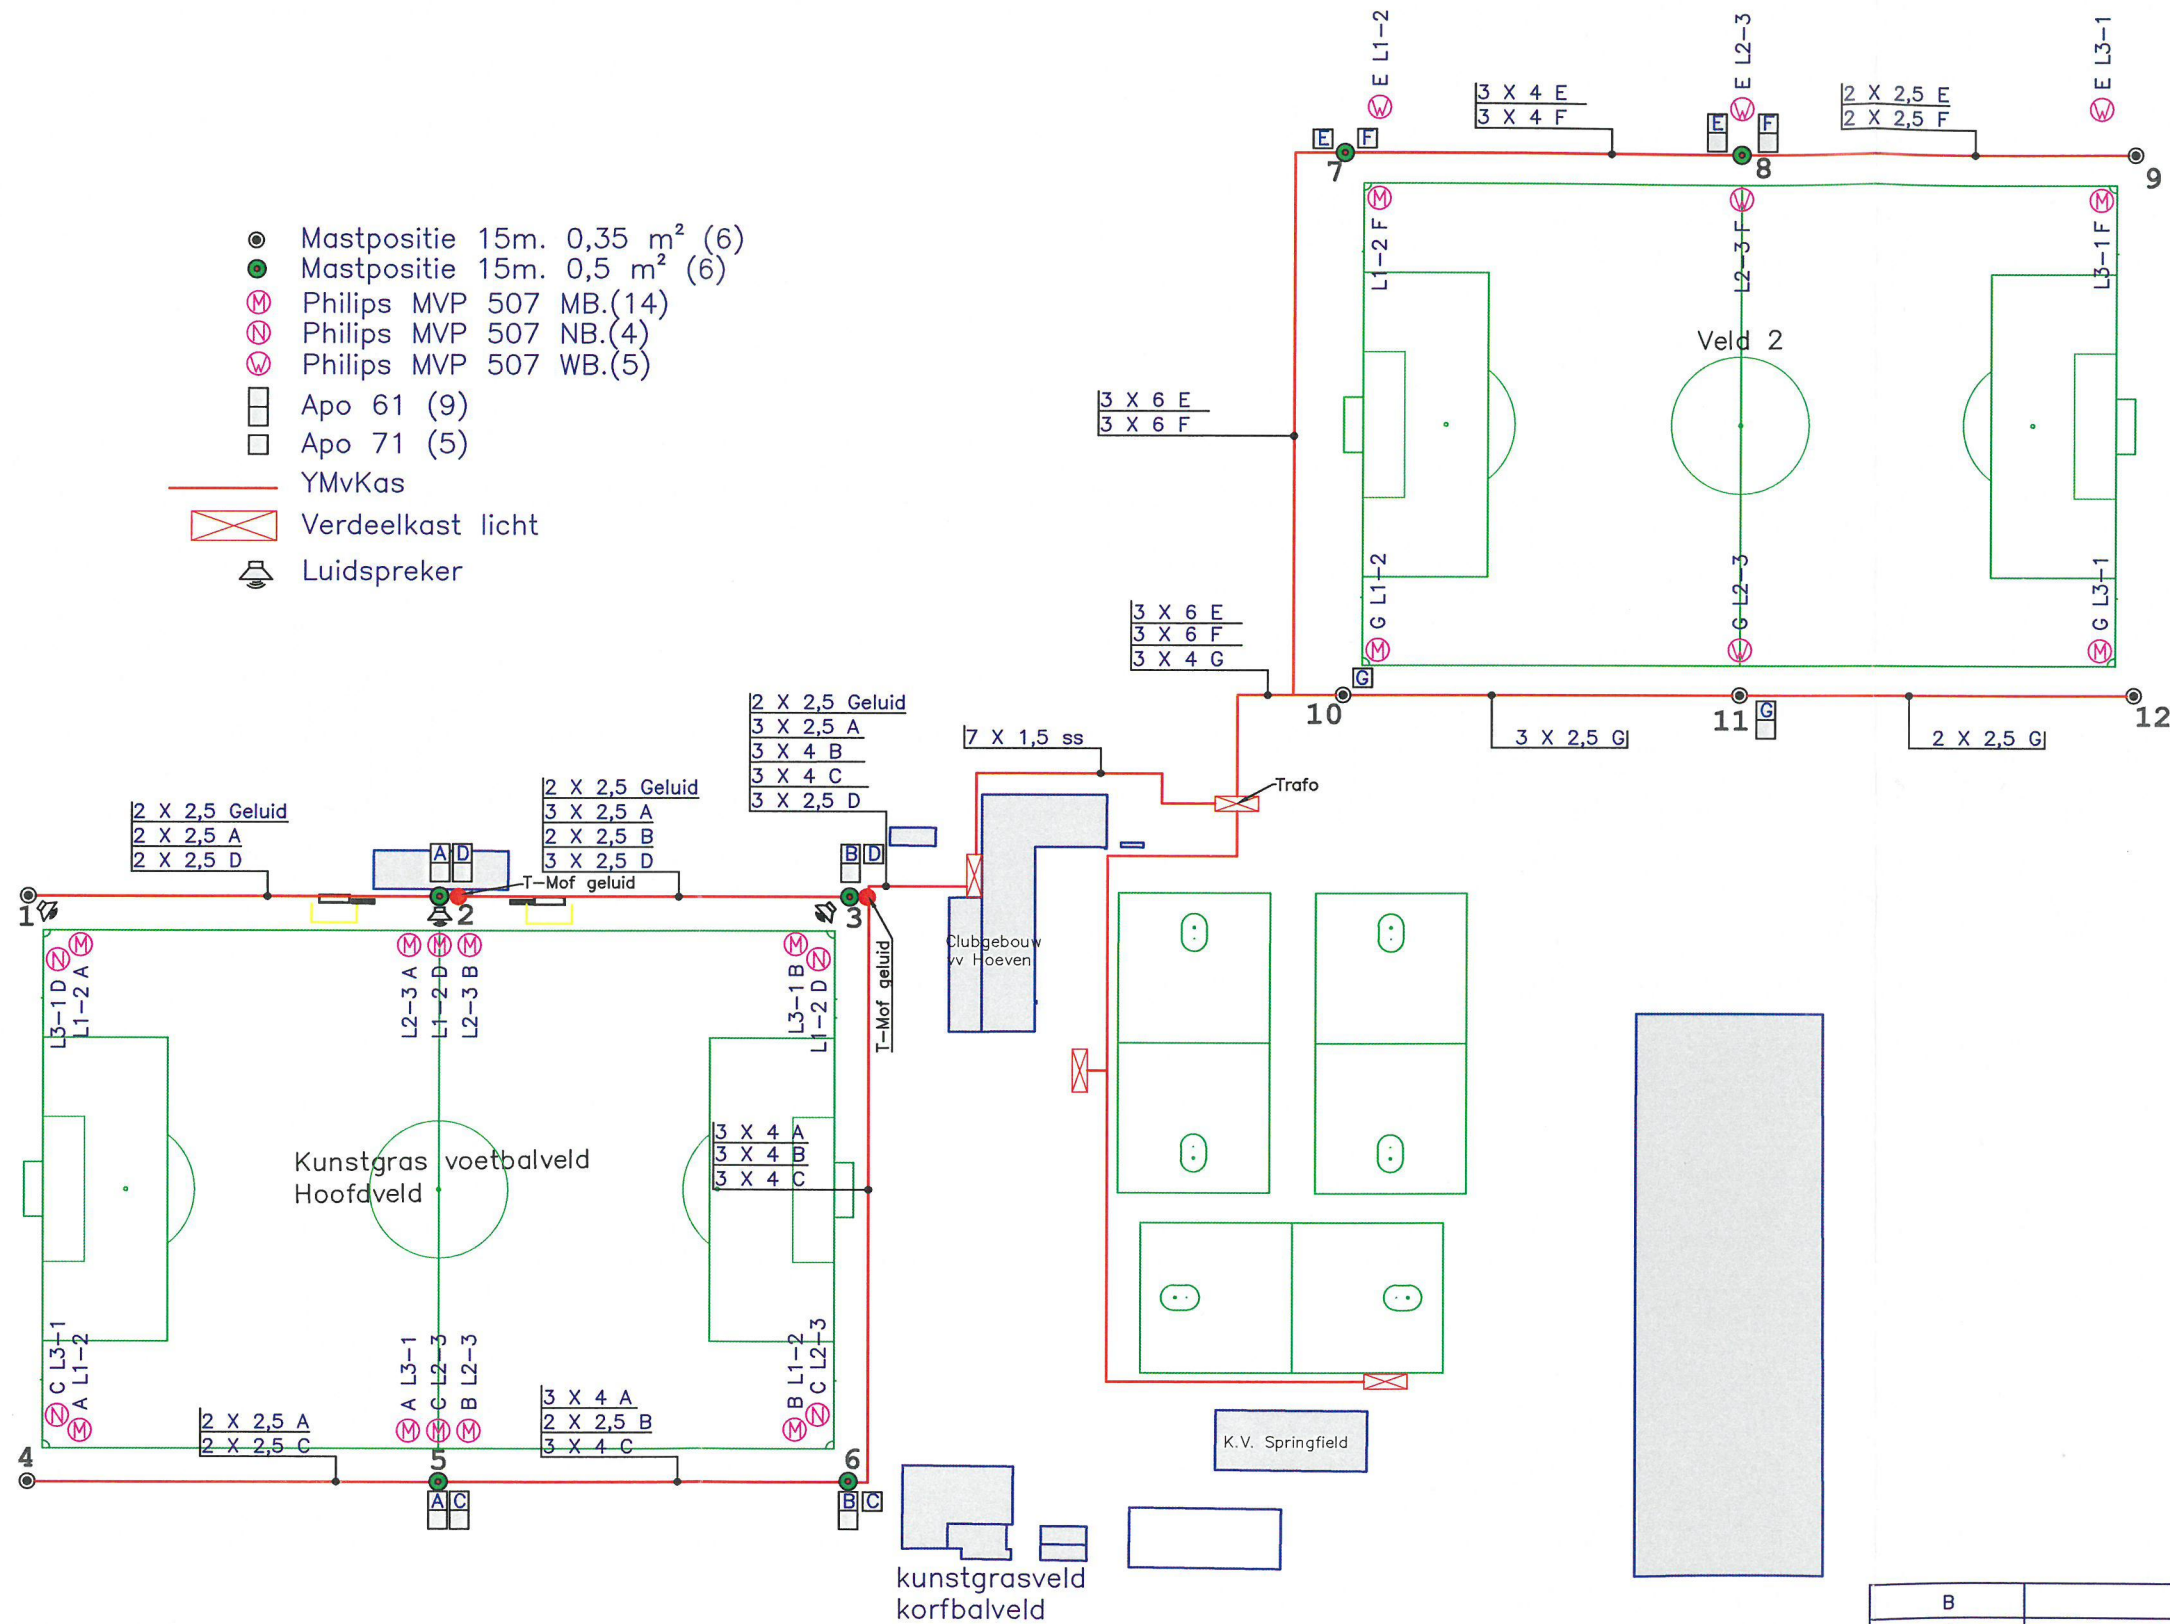

B			
A	22.08.14	Geluidskabel	DR
Modificatie:	Datum:	Omschrijving:	Door:



OOSTENDORP NEDERLAND B.V.
Postbus 1104 3330 CC ZWIJNDRECHT
Tel.: 078 - 6105100 Fax.: 078 - 6104062
E mail info@oostendorpbv.nl

Getekend: J. Verhoeven Datum: 17.06.2014 Gecontroleerd: J.W. de Boer Schaal: 1:1000





V.V. Hoeven, 't Grootstuk 13
4741 TX, HOEVEN

Veldverlichting

Tekening No: 2029811
Debiteur No: 1008700

Blad:
1/3
A3

- Mastpositie 15m. 0,35 m² (4)
- Ⓜ Philips MVP 507 MB.(4)
- Ⓜ Apo 61 (2)
- YMvKas
- Ⓜ Verdeelkast licht

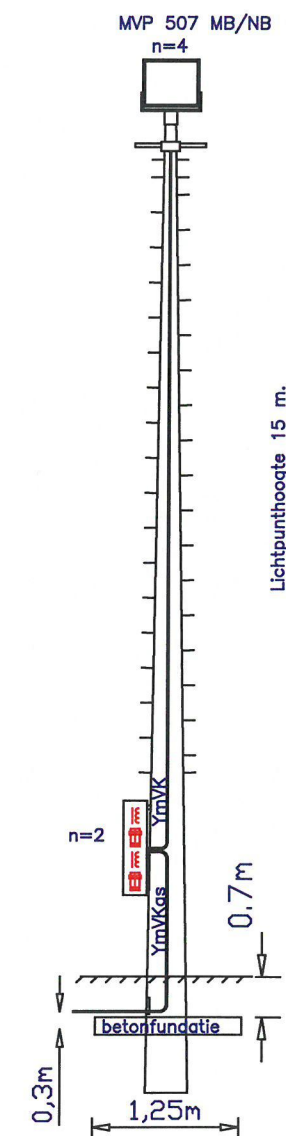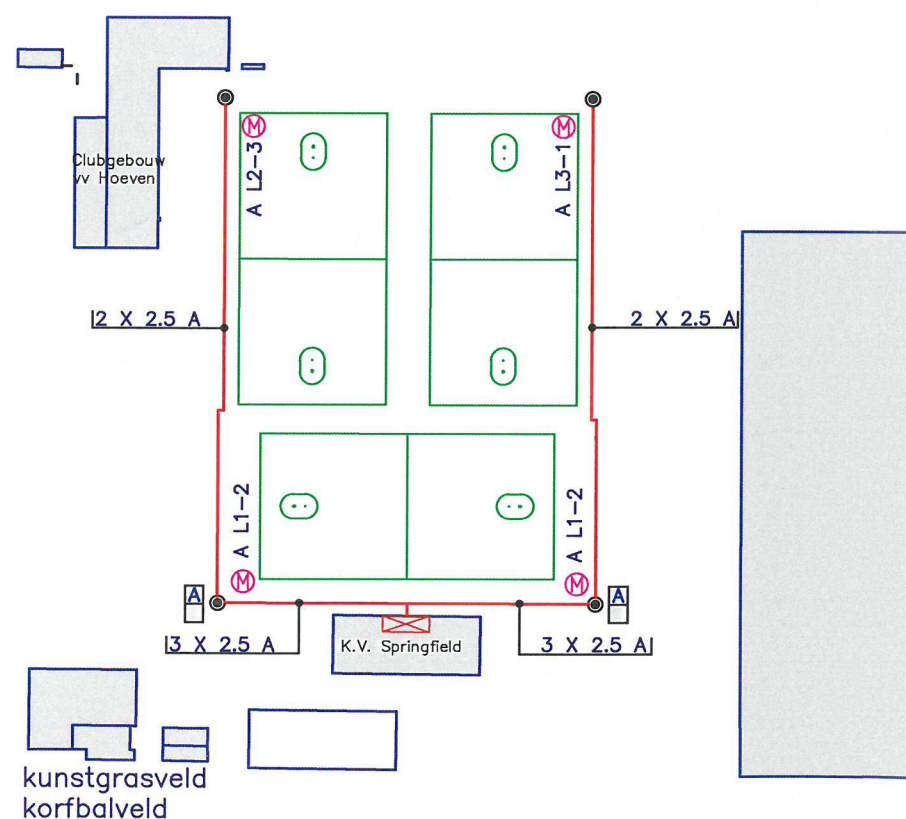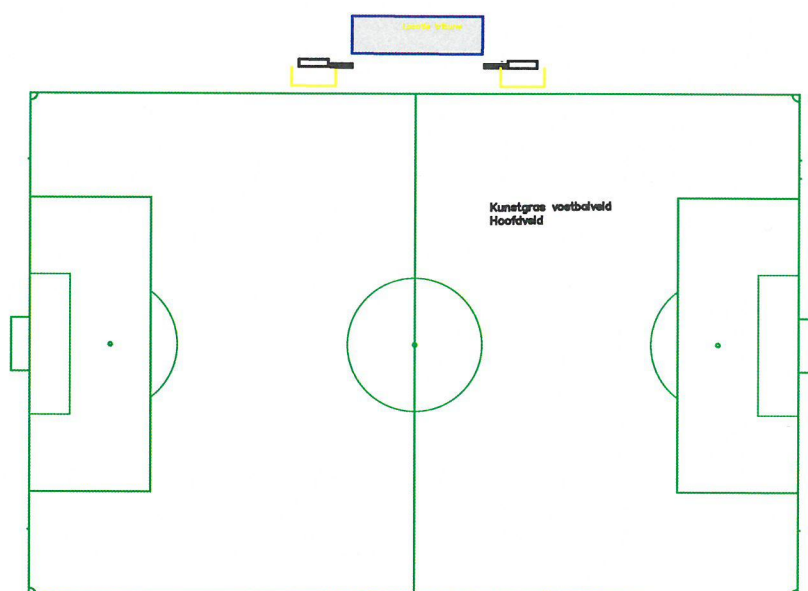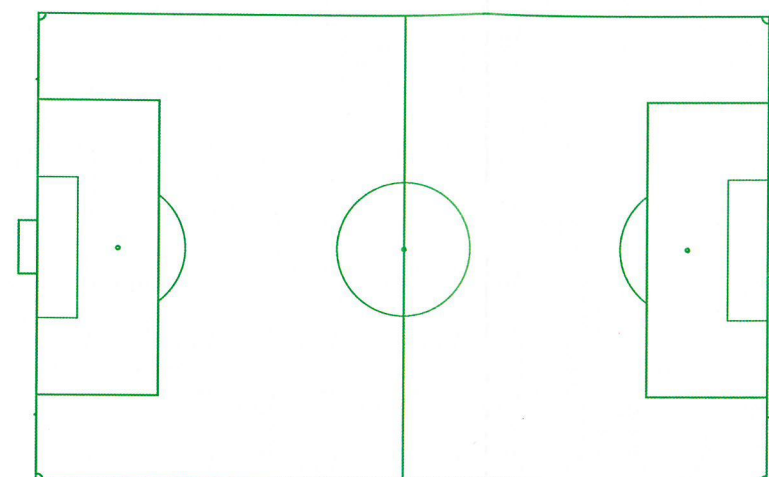

B			
A			
Modificatie:	Datum:	Omschrijving:	Door:
Veldverlichting			Tekening No: 2029811
			Debiteur No: 1008700
			Blad: 1/3
			A3



OOSTENDORP NEDERLAND B.V.
Postbus 1104 3330 CC ZWIJNDRECHT
Tel.: 078 - 6105100 Fax.: 078 - 6104062
E mail info@oostendorpbv.nl

Getekend: J. Verhoeven Datum: 17.06.2014 Gecontroleerd: J.W. de Boer Schaal: 1:1000
K.V. Springfield, 't Grootstuk 13
4741 TX, HOEVEN