

Landschappelijke inpassing

Slikstraat 22 - Oudenbosch



Nieuwmoerseweg 3a
4885 KJ ACHTMAAL
info@plangroen.nl

www.plangroen.nl

Colofon

Opdrachtgever

Plannen-makers
Chris Vaartjes
Absteker 36
3582 BN Utrecht

Datum

18 februari 2022

Contactpersoon

Martijn Aarts
info@plangroen.nl

PLANGroen

Nieuwmoersweg 3a
4885 KJ ACHTMAAL
info@plangroen.nl
www.plangroen.nl

Inhoud

Inleiding	4
Beleidskader kwaliteitsverbetering van het landschap	5
Bestaande situatie	6
Landschappelijke inpassing	7-10
Beheer landschappelijke inpassing	11
Referentiebeelden	12

Inleiding

Op de locatie Slikstraat 22 is het voornemen is om de bestaande bestemming 'Agrarisch met waarden - Landschapswaarden' om te zetten naar de bestemming 'Recreatief'. In het voorliggend plan is de landschappelijke inpassing voor de ontwikkeling opgenomen en daarnaast onderbouwt hoe deze ontwikkeling zich verhoudt tot de regeling kwaliteitsverbetering van het landschap van de provincie Noord-Brabant.

Het landschapsplan is als volgt opgebouwd:

- Beleidskader Kwaliteitsverbetering van het landschap.
- Huidige analyse.
- Landschappelijke inpassing.
- Beheer landschappelijke elementen.
- Referentiebeelden.



Beleidskader Kwaliteitsverbetering van het landschap

Om de kwaliteit van het landschap te versterken heeft de provincie Noord- Brabant in haar ‘Structuurvisie ruimtelijke ordening’ en de ‘Verordening ruimte 2014’ het principe van kwaliteitsverbetering van het landschap geïntroduceerd. Voor ruimtelijke plannen buiten bestaand stedelijk gebied is in de Verordening ruimte 2014 bepaald dat de ontwikkeling gepaard dient te gaan met zorgvuldig ruimte gebruik (artikel 3.8) en kwaliteitsverbetering van het landschap (artikel 3.9).

Om invulling te geven aan de kwaliteitsverbetering van het landschap heeft de provincie Noord-Brabant de handreiking ‘Kwaliteitsverbetering van het landschap: de rood-met-groen koppeling’ opgesteld. Deze handreiking geeft een aanzet, hoe invulling kan worden gegeven aan de omvang van de basisinspanning, die vanuit het ruimtelijk kwaliteitsbeleid gevraagd wordt.

Voor de regio West-Brabant zijn nadere afspraken gemaakt in de notitie ‘Afsprakenkader Kwaliteitsverbetering van het landschap in de regio West-Brabant’. In deze notitie zijn drietal categorieën opgesteld om te bepalen onder welke methodiek de omvang bepaald wordt van de investering die gedaan moet worden ten behoeve van de kwaliteitsverbetering van het landschap. De categorieën zijn als volgt onderverdeeld:

Categorie 1
Ruimtelijke ontwikkelingen met nauwelijks tot geen landschappelijke invloed en waarbij geen (extra) kwaliteitsverbetering van het landschap wordt geëist.

Categorie 2
Ruimtelijke ontwikkelingen met weinig landschappelijke invloed, dan wel ruimtelijke ontwikkelingen die van nature aan het buitengebied zijn gebonden, of plaatsvinden in hiervoor aangewezen gebieden. De kwaliteitsverbetering vindt plaats in de vorm van landschappelijke inpassingsmaatregelen. Deze categorie is niet limitatief.

Categorie 3
Ruimtelijke ontwikkelingen welke niet tot categorie 1 of 2 behoren. De kwaliteitsverbetering wordt berekend op basis van de bestemmingswinst.

De voorgenomen wijziging op de planlocatie Slikstraat 22 valt onder categorie 2.

Omvang landschappelijke inpassing:

2 x de langste zijde van het bouwblok x 3 m en 1 x de kortst zijde van het bouwvlak x3 m. De langste zijde van het bouwvlak op de locatie Slikstraat 22 bedraagt 153 meter. En kortste zijde 54 meter. De minimale omvang van de landschappelijke inpassing bedraagt: 2x153=306 en 1x54=54 dus totaal 360x3 = **1080 M²**

368 M	Bestaande Knip- Scheerheggen	368 M²
111 M	Te realiseren Knip- Scheerheggen	111 M²
36	Landschapsbomen (per boom 4 M²)	144 M²
1	Struweelhaag	567 M²

Totale M² inpassing **1190M²**

Huidige analyse

Gebiedsbeschrijving

Het plangebied ligt in het buitengebied aan de Slikstraat ten zuiden van de kern Oudenbosch. Dit valt onder de strategie 'Behouden'. Het grootste deel van het buitengebied van Halderberge is te kenschetsen als een gemengd agrarisch bedrijf. De functie van het buitengebied zal in de komende jaren niet structureel veranderen, maar een grotere waardering voor de kwaliteit van het buitengebied is gewenst. Daarin spelen investeringen op bedrijfsniveau, nieuwe economische dragers en recreatief medegebruik een belangrijke rol.

Locatie beschrijving

De planlocatie ligt in een gebied waar de cultuurgronden met vergezichten domineert en bestaat uit agrarische percelen met summiere beplanting. De meeste beplanting is terug te vinden rondom de erven. Vrijstaande woningen en boerderijen wisselen elkaar af, waarbij de erf- en bedrijfsbebouwing vaak geclusterd staat.




1925



1950



1985

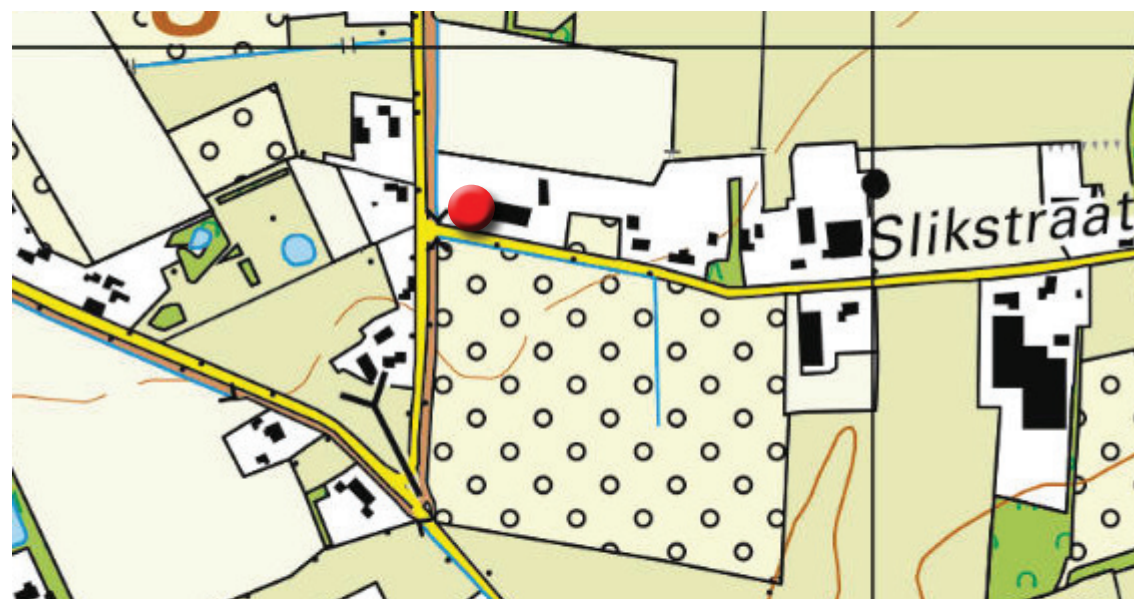

2019

Landschappelijke inpassing

Beeldkwaliteit:

De landschappelijke inpassing moet een kwaliteitsverbetering zijn voor het landschap. Gemeente Halderberge heeft in zijn structuurvisie een strategie opgesteld voor dit gebied, de strategie ‘behouden’. Om de strategie behouden te versterken wordt het landschap uitgebreid met het al aanwezige element ‘Knip- scheerhaag’. Verder wordt de planlocatie aangevuld met de elementen ‘Landschapsboom in bomenrij’, en ‘Landschapsboom als solitair’. Op het perceel worden ‘Knip-scheerheggen’ aangeplant als scheiding terras-speeltuinen, en als afscheiding tussen privé en de speelboerderij. Aan de noord en westzijde worden boven de bestaande knip- scheerheg, landschapsbomen geplant. Deze bomen worden over de gehele lengte van de perceelsgrenzen geplant om vanuit de omliggende straten de nieuw te realiseren speelhal en bestaande bebouwing uit het landschap halen. Aan de noordzijde wordt onder de landschapsbomen ook een strook struweel aangeplant. Dit om de biodiversiteit op de planlocatie te verrijken maar ook om de speeltuin nog meer uit het landschap te halen. In de dierenweide wordt het element ‘Landschapsboom als solitair’ aangeplant, de bomen dienen als schaduwplek voor de dieren. De bomen in de dierenweide worden beschermd door verzinkte boomkorven van 180 cm, hiermee wordt vraat en schuren voorkomen. Aan de oostkant komt een schutting die voldoet aan de akoestische normen (Minimaal 10 kg per m²). In de dieren weide wordt ook een Amfibieënpool aangelegd die dient als waterretentie. Deze herbergt 48m³ (1.2meter diep) water. Er moet 87m³ water worden opgevangen om de planlocatie te compenseren. de overige 39m³ wordt langs het gebouw opgevangen in infiltratiekragen.

Landschapspakketten:

Aangegeven bij ieder landschapspakket wordt:

- Normen en eisen van het pakket bepaald door provincie Noord-Brabant.
- Oppervlakten, plantafstanden, aantallen en soorten.

Beplanting:

Om de beeldkwaliteit te verhogen is er gekozen voor inheemse boom en struiksoorten. Gezien de bestaande landschapselementen en de structuurvisie van de gemeente Halderberge wordt hierop de keuze van de beplanting aangepast. Per landschapspakket wordt aangegeven welke soorten worden gebruikt.

Knip- Scheerheg 111 M:

Het landschapselement ‘Knip-Scheerhaag’ valt onder het landschapspakket L7 (STIKA). Het is een vrijliggende lijnvormig landschapselement, met aaneengesloten begroeiing van inheemse bomen- en struiken, dat regelmatig wordt geknipt of geschoren.

Algemene eisen ten aanzien van inrichting en beheer:

- Het element is tenminste 25 meter lang en is ten minste 1 meter en ten hoogste 3 meter breed;
- Het element wordt minimaal eenmaal per 2 jaar en maximaal eenmaal per jaar geknipt of geschoren en de haag heeft in geschoren toestand een hoogte van minimaal 1 meter;
- Bij verbranden van het takhout (indien dit mogelijk is in kader van APV) geen vuur maken in of binnen 5 meter vanaf het element;
- Het gebruik van chemische bestrijdingsmiddelen in het element is niet toegestaan m.u.v. pleksgewijze bestrijding van akkerdistel, ridderzuring, Jacobskruiskruid en Japanse duizendknoop en van ongewenste houtsoorten (Amerikaanse vogelkers, Amerikaanse eik en Robinia) middels een stobbenbehandeling;
- Bij beweiding van de aanliggende gronden is een raster aanwezig waardoor schade door vraat stammen en hakhoutstobben en betreding van het element wordt voorkomen. Het raster mag niet bevestigd zijn aan stammen van het element zelf;
- Grondbewerking van de aanliggende gronden wordt zodanig uitgevoerd dat schade aan het element wordt voorkomen;
- Snoeiwerkzaamheden worden alleen verricht in de periode tussen 1 juni en 15 maart.

Voor de knip-scheerhaag worden vier planten per meter gebruikt.

Fagus sylvatica (Gewone beuk):

Deze bladverliezende boom leent zich uitstekend voor knip-scheerhaag. In het vroege voorjaar verliest de beuk zijn blad, snel gevolgd door een fris groen blad. In de zomer heeft de beukenhaag een dichte structuur, najaar een transparante uitstraling.

Soort		maat	Aantal
Latijnse naam	Nederlandse naam		
Fagus sylvatica	gewone beuk	150/175 1+2	184
Fagus sylvatica	gewone beuk	60/80	260

Landschapsbomen in bomenrij 26 stuks:

Het landschapselement ‘Landschapsbomen in bomenrij’ valt onder het landschapspakket L8B (STIKA). Een bomenrij is een één-, twee of meerrijigge beplanting van bomen, niet zijnde knotbomen, die meestal van ongeveer gelijke leeftijd zijn. Een laan is een specifieke vorm van een bomenrij. Er is sprake van een laan als aan beide zijden van een weg één of meer rijen bomen in een regelmatig plantverband geplant zijn. Een bomenrij rij bestaat uit minimaal 10 inheemse loofbomen en de bomen staan in een langgerekte en relatief smalle zone zonder agrarisch gebruik.

Algemene eisen ten aanzien van inrichting en beheer

- De bomen kunnen periodiek worden gesnoeid, waarbij de kroon (onderste dikke tak tot de top) na het snoeien altijd meer dan 50% van de lengte van het takvrij stamstuk bedraagt;
- Bij versnipperen van het takhout mogen de snippers niet in de strook zonder agrarisch gebruik worden verwerkt;
- Bij verbranden van het takhout (indien dit mogelijk is in kader van APV) geen vuur maken onder de kronen van de bomen;
- Het gebruik van chemische bestrijdingsmiddelen in het element is niet toegestaan m.u.v. pleksgewijze bestrijding van akkerdistel, ridderzuring, Jacobskruiskruid en Japanse duizendknoop en van ongewenste houtsoorten (Amerikaanse vogelkers, Amerikaanse eik en Robinia) middels een stobbenbehandeling;
- Bij beweiding van de aanliggende gronden is een raster aanwezig waardoor schade door vraat stammen en betreding van het element wordt voorkomen. Het raster mag niet bevestigd zijn aan stammen van het element zelf;
- Grondbewerking van de aanliggende gronden wordt zodanig uitgevoerd dat schade aan het element wordt voorkomen;
- Snoeiwerkzaamheden worden alleen verricht in de periode tussen 1 augustus en 15 maart.

Fraxinus excelsior (gewone es):

een bladverliezende boomsoort die zich uitstekend leent voor laanboom. De es heeft oneven geveerd blad wat in het najaar verkleurt naar geel en uiteindelijk in de winter zich laat vallen. In mei bloeit de es in gele tuilen.

Soort		maat	Aantal
Latijnse naam	Nederlandse naam		
Fraxinus excelsior	gewone es	20-25	26

Landschapsbomen als solitair 5 stuks

Het landschapselement ‘Landschapsbomen in bomenrij’ valt onder het landschapspakket L8B (STIKA). Een solitaire landschapsboom is een alleenstaande inheemse loofboom, niet zijnde een knotboom, die doorgaans in een vrij grote, open ruimte staat. De boom staat niet in een ander landschapspakket waarbij de beheersvergoeding gerelateerd is aan de oppervlakte (zoals houtsingel en hakhoutbosje).

Algemene eisen ten aanzien van inrichting en beheer

- De bomen kunnen periodiek worden gesnoeid, waarbij de kroon (onderste dikke tak tot de top) na het snoeien altijd meer dan 50% van de lengte van het takvrij stamstuk bedraagt.
- Bij verbranden van het takhout (indien dit mogelijk is in kader van APV) geen vuur maken onder de kronen van de bomen.
- Bij beweiding van de aanliggende gronden is bij solitaire bomen langs een perceelsgrens een raster aanwezig waardoor schade door vraat aan stammen en betreding van het element wordt voorkomen. Het raster mag niet bevestigd zijn aan stammen van het element zelf. Indien de boom in een beweide perceel staat is rond de boom een raster aanwezig op 1,5 meter uit de voet van de stam.
- Grondbewerking van de aanliggende gronden wordt zodanig uitgevoerd dat schade aan het element wordt voorkomen.
- Snoeiwerkzaamheden worden alleen verricht in de periode tussen 1 augustus en 15 maart.

Tilia europaea ‘Pallida (gewone linde):

Een bladverliezende boomsoort die zich uitstekend leent voor laanboom. De Linde heeft lichtgroen hartvormig blad wat in het najaar verkleurt naar geel en uiteindelijk in de winter zich laat vallen. In juni bloeit de linde in gele tuilen.

Soort		maat	Aantal
Latijnse naam	Nederlandse naam		
Tilia europaea ‘Pallida’	gewone linde	20-25	10

Amfibieënpool (40M², 48m³):

Het landschapselement ‘Amfibieënpool’ valt onder het landschapspakket L11B (STIKA). Een amfibieënpool is een natuurelement dat niet aansluit op een waterloop/sloot en gevoed wordt door grond- en/of regenwater en waarvan in de winterperiode het natte oppervlakte voor tenminste 80% bestaat uit open water.

Algemene eisen ten aanzien van inrichting en beheer:

- Het element is tenminste 1 are en ten hoogste 50 are groot, waarbij het waterbiotoop (water + taluds) minimaal 70% van de oppervlakte inneemt. Maximaal 30% van de oppervlakte van de poel mag bestaan uit landbiotoop zonder regulier landbouwkundig gebruik (bloemrijk grasland/ ruigte).
- De waterdiepte is in de diepste delen in de periode van 1 oktober tot 1 april tenminste 0,5 meter; incidenteel mag de poel in de zomerperiode droogvallen;
- Maximaal 25% van de oppervlakte van de oever is begroeid met houtige gewassen;
- Het gebruik van chemische bestrijdingsmiddelen in het element is niet toegestaan;
- Geen water onttrekken aan het element anders dan voor het drenken van vee;
- In het element mag geen vis uitgezet worden en er mogen geen eenden/ganzen in gehouden of gelokt worden;
- De oever van de poel is begroeid met inheemse plantensoorten met een bedekking van minimaal 75%.
- Schoningswerkzaamheden verrichten in de periode tussen 1 september en 15 oktober.

Struweelhaag 567M²


Het landschapselement ‘Struweelhaag’ valt onder het landschapspakket L6A (STIKA). Het is een vrijliggende lijn-vormig landschapselement, met aaneengesloten begroeiing van inheemse, overwegend doornachtige struiken met een bedekking van minimaal 80%.

Algemene eisen ten aanzien van inrichting en beheer:

- *Het element is tenminste 25 meter lang en is ten minste 2 meter en ten hoogste 5 meter breed;*
- *Het element kan vrij uitgroeien en wordt maximaal 1 maal per 6 jaar op tenminste 1 meter hoogte gesnoeid; overhangende takken aan de zijkanen mogen maximaal 1 maal per 3 jaar worden terugge snoeid;*
- *Bij versnipperen van het takhout (met versnipperaar) mogen de snippers niet in het element worden verwerkt;*
- *Bij verbranden van het takhout (indien dit mogelijk is in kader van APV) geen vuur maken in of binnen 5 meter vanaf het element;*
- *Het gebruik van chemische bestrijdingsmiddelen in het element is niet toegestaan m.u.v. pleksgewijze bestrijding van akkerdistel, ridderzuring, Jacobskruiskruid en Japanse duizendknoop en van ongewenste houtsoorten (Amerikaanse vogelkers, Amerikaanse eik en Robinia) middels een stobbenbehandeling;*
- *Bij beweiding van de aanliggende gronden is een raster aanwezig waardoor schade door vraat tammen en hakhoutstobben en betreding van het element wordt voorkomen. Het raster mag niet bevestigd zijn aan stammen van het element zelf;*
- *Grondbewerking van de aanliggende gronden wordt zodanig uitgevoerd dat schade aan het element wordt voorkomen;*
- *Snoeiwerkzaamheden worden in beginsel alleen verricht in de periode tussen 1 november en 15 maart.; bestrijding van ongewenste houtsoorten kan in de periode tussen 15 juli en 15 maart plaats vinden.*

Soort		maat	Aantal
Latijnse naam	Nederlandse naam		
Prunus spinosa	Sleedoorn	40/60	95
Rhamnus frangula	Vuilboom	40/60	95
Cornus sanguinea	Rode kornoelje	40/60	95
Amelanchier lamarckii	Krentenboompje	40/60	95
Corylus avellana	Hazelnoot	40/60	95
Viburnum opulus	Sneeuwbal	40/60	95

Landschappelijke inpassing

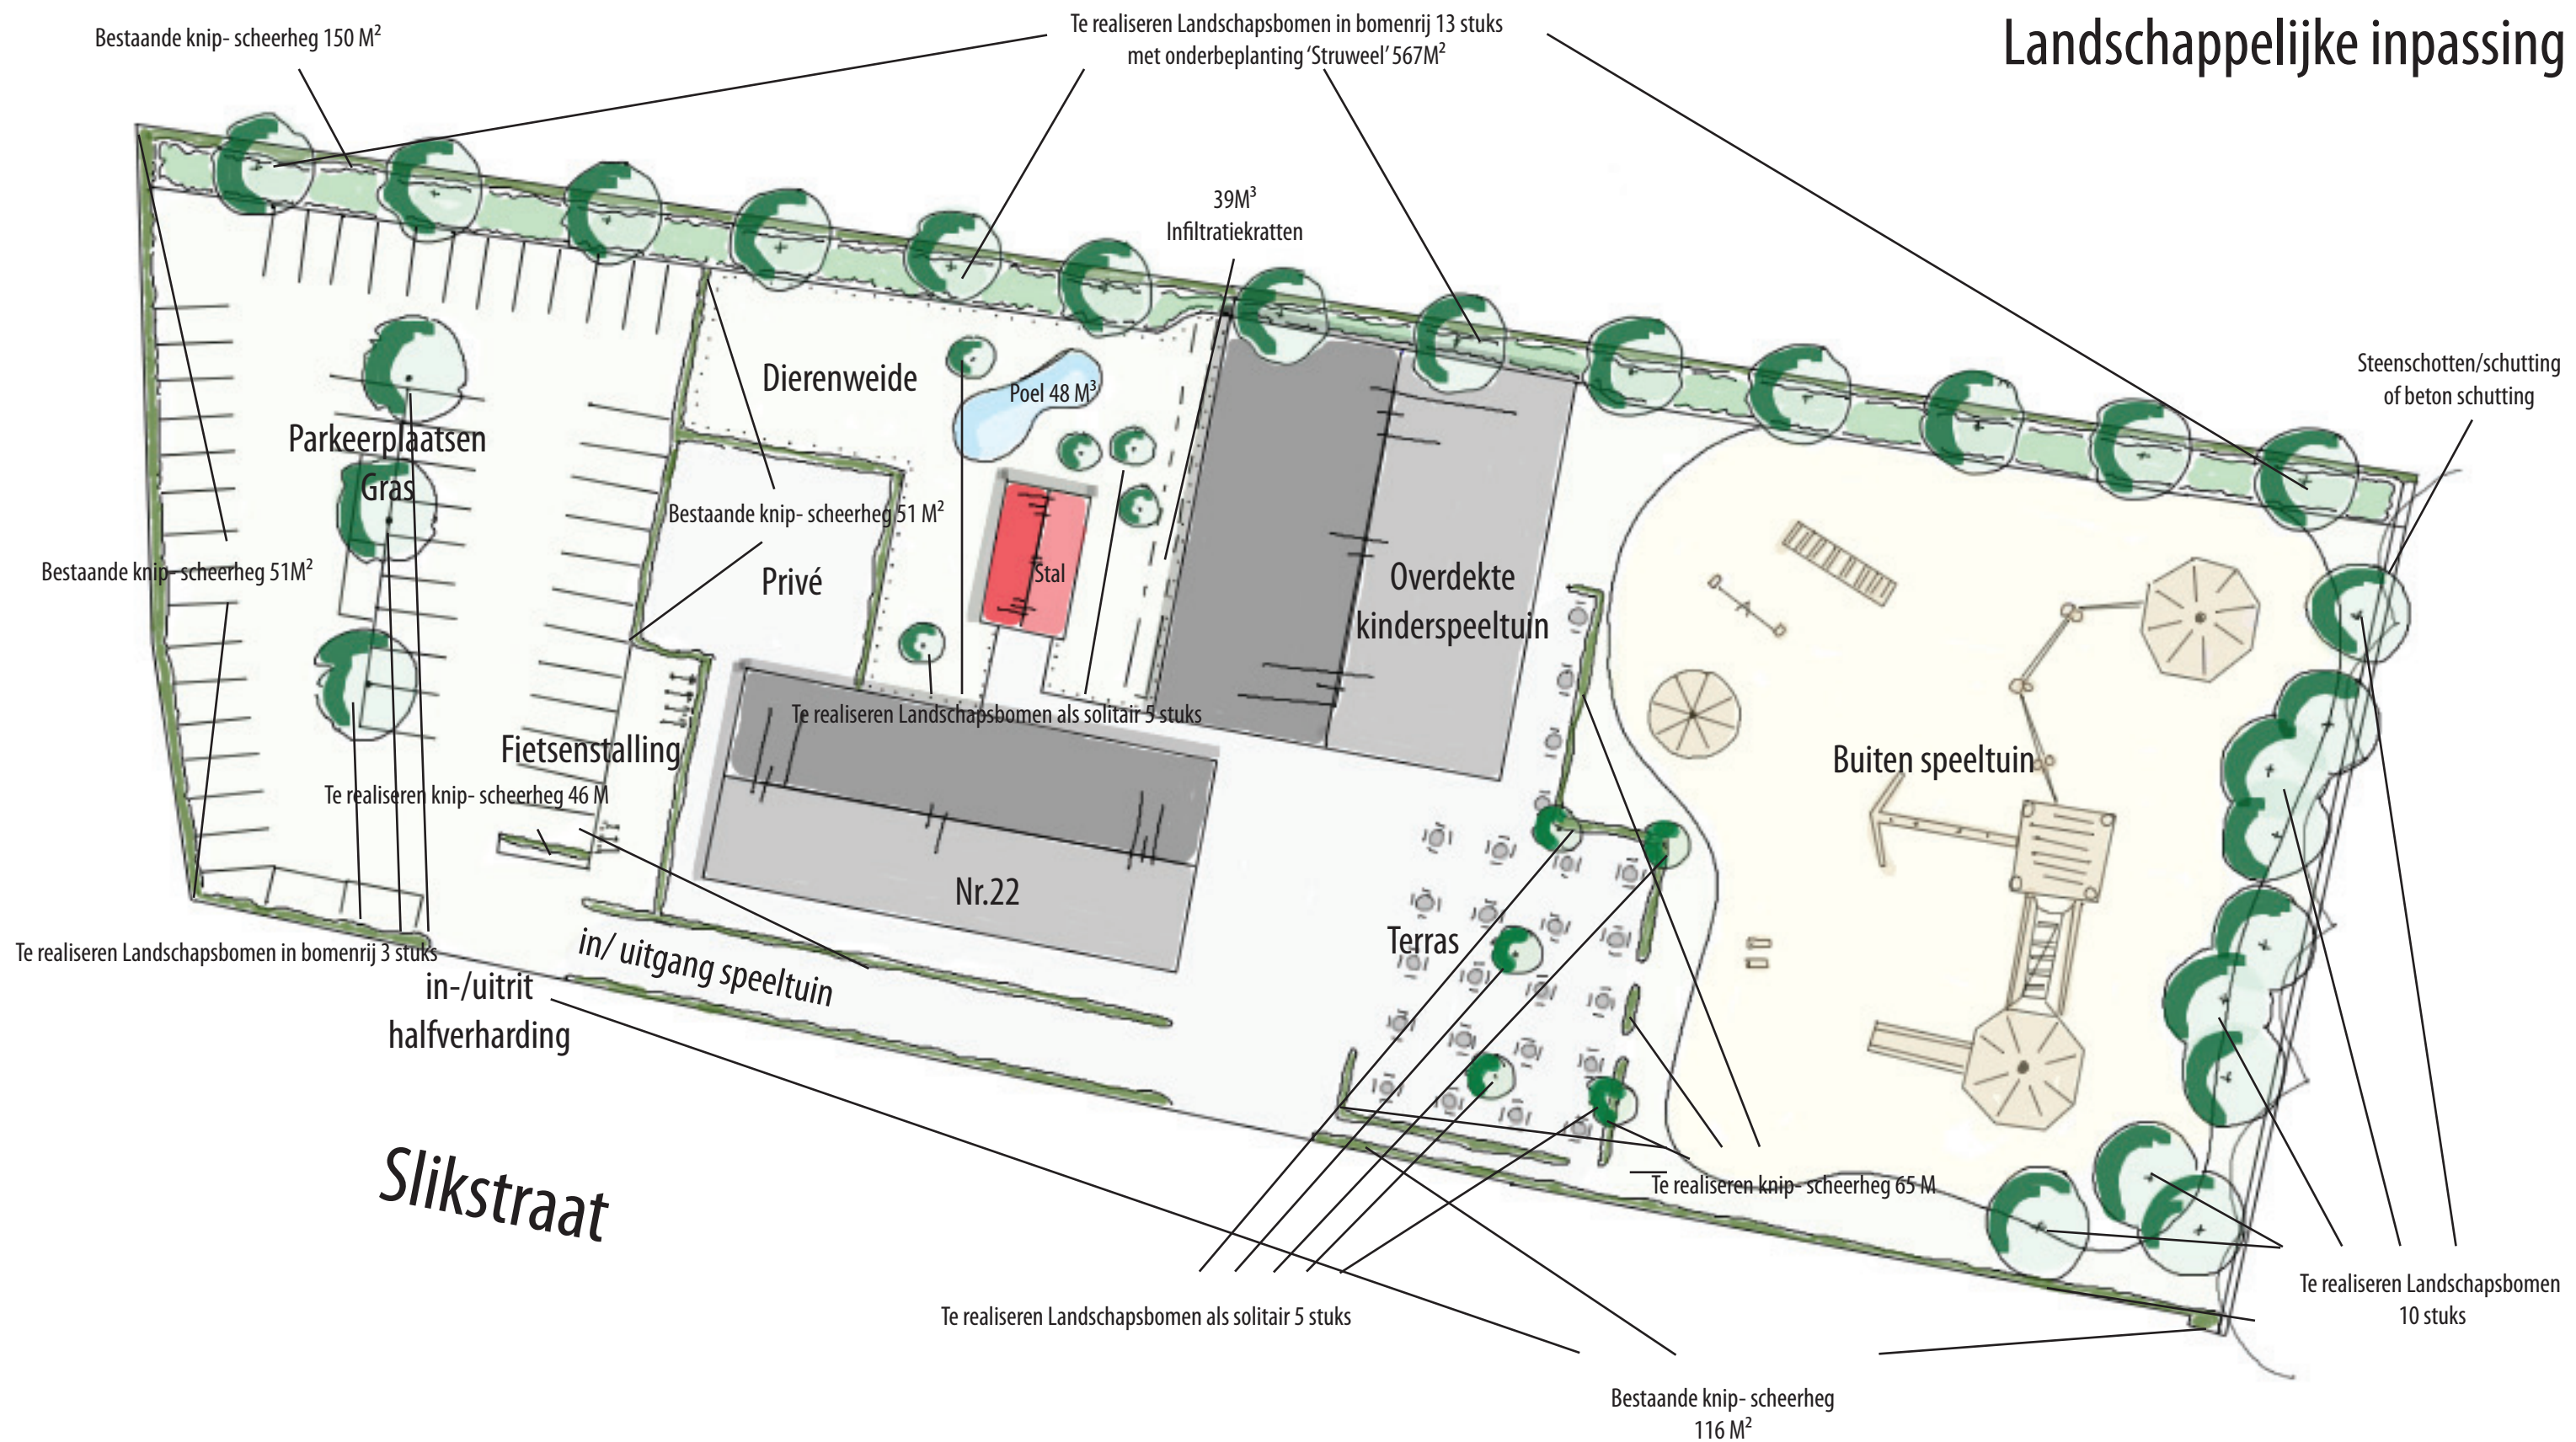

Schaal 1:4250

Beheerplan Landschappelijke inpassing

Beheerplan:

Het beheer van de landschappelijke elementen worden volgens de normen van het STIKA (Stimuleringskader) Noord- Brabant uitgevoerd. Hieronder wordt het streefbeeld en beheer per landschapelement toegelicht.

Knip- scheerhaag:

In de periode 1 juni tot en met 15 maart, wordt de knip-scheerhaag ieder jaar geschoren. Daarbij wordt gelet op de volgende punten:

- Strakke lijnen snoeien op gewenste hoogte en breedte van het element.
- Toppen om een dichte structuur van de haag te creëren.

Landschapsbomen in bomenrij en/of als solitair:

Na het broedseizoen tussen 1 aug en 15 maart wordt dit element gesnoeid om de gewenste vorm te bereiken. Daarbij wordt gelet op de volgende punten.

- Het verwijderen van waterloten, zuigers, plakoksels en kruisende(schurende) takken.
- Begeleidingssnoei
- Kronen tot gewenste stamhoogte.

Amfibieënpoei:

In de periode 1 september tot en met 15 maart, wordt de amfibieënpoei ieder jaar opgeschoond. Daarbij wordt gelet op de volgende punten:

- behouden bestaande levende flora/fauna.

Struweelhaag:

Eens in de drie jaar mag in de periode 1 november tot en met 15 maart, de overhangende takken aan de zijkant van de struweelhaag gesnoeid worden. Daarbij wordt gelet op de volgende punten:

- Strakke lijnen snoeien op gewenste hoogte en breedte van het element.
- Toppen om een dichte structuur van de haag te creëren.

Eens in de zes jaar moet in de periode 1 november tot en met 15 maart de struweelhaag op minimaal 1 meter hoogte gesnoeid worden. Daarbij wordt gelet op de volgende punten:

- Strakke lijnen snoeien op hoogte en breedte van het element.

Foto's referentiebeelden



Landschappelijke inpassing

