

BEPLANTINGSPLAN

1. Bomenrij op ondergrond van natuurlijk grasland

afmetingen landschapselement:

60 x 8 m = 480 m²

soorten:

Es (Fraxinus excelsior) en/of vergelijkbaar inheems

plantmaat:

10-12

plantverband:

h.o.h. 6 á 7 m

aantallen:

min. 9 st.

2. Solitaire landschapsbomen

afmetingen landschapselement:

2 st. x 5 x 5 m = 50 m²

soorten:

Els (Alnus glutinosa), Es (Fraxinus excelsior),

Berk (Betula pendula), Eik (Quercus robur),

Beuk (Fagus sylvatica), Linde (Tilia cordata),

Walnoot (Juglans regia) en/of vergelijkbaar inheems

10-12


plantmaat:

a-select

plantverband:

min. 2 st.

aantallen:

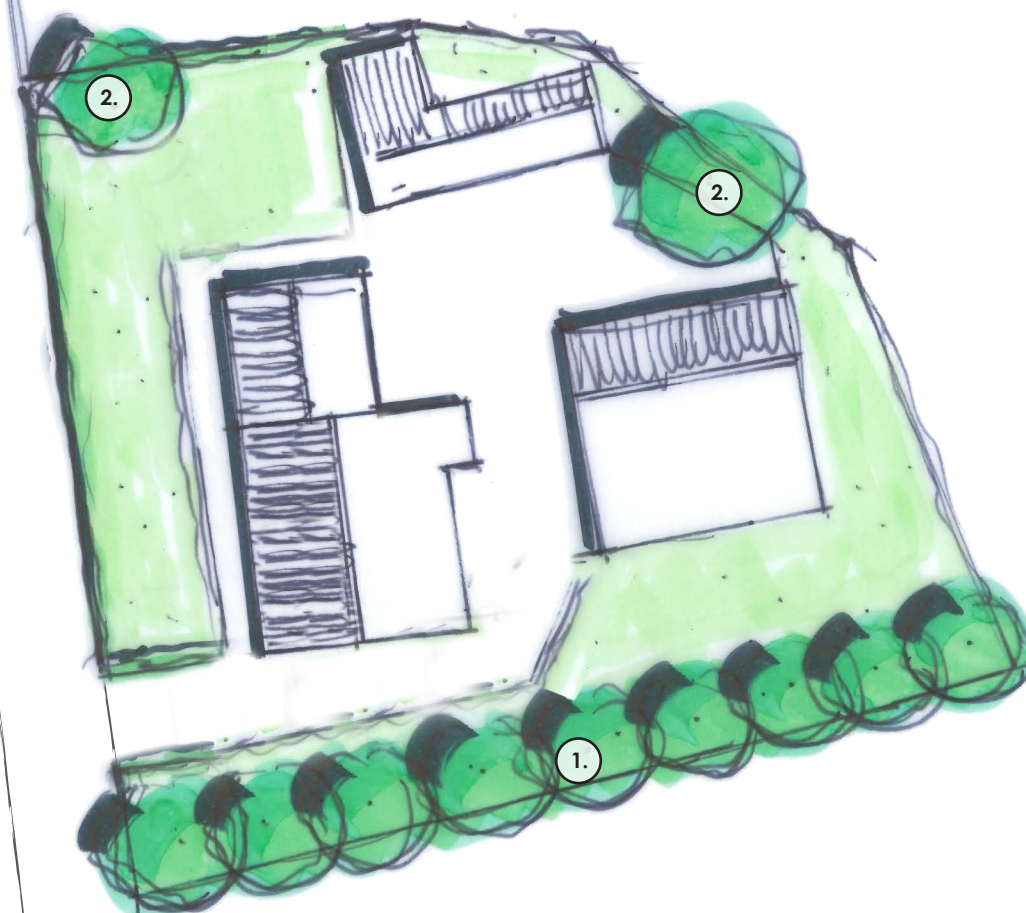

Datum: 08-04-2020
Schaal: 1 : 500
Project: 19332-005

Deze tekening bevat tevens informatie die geen betrekking op de verplichte landschappelijke inpassing als gevolg van de bijbehorende planologische procedure, hieraan kunnen dan ook geen rechten worden ontleend.