




Plant assortiment:

Bossingel	m²:	st/m²:	aantal:
Plantmateriaal	465	0,45	209
10% Zomereik (Quercus robur)			
20% Krentenboompje (Amelanchier)			
10% Es (Fraxinus excelsior)			
20% Hazelaar (Corylus avellana)			
15% Vuilboom (Rhamnus frangula)			
10% Wilde lijsterbes (Sorbus aucuparia)			
15% Kardinaalsmuts (euonymus europaeus)			

Plant afstanden:

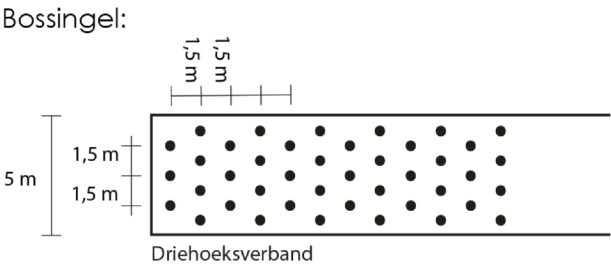

Opgesteld door: T.M.C. van Hooijdonk
Datum: 25-05-2020
Schaal: 1:500
Project: 18086.006