


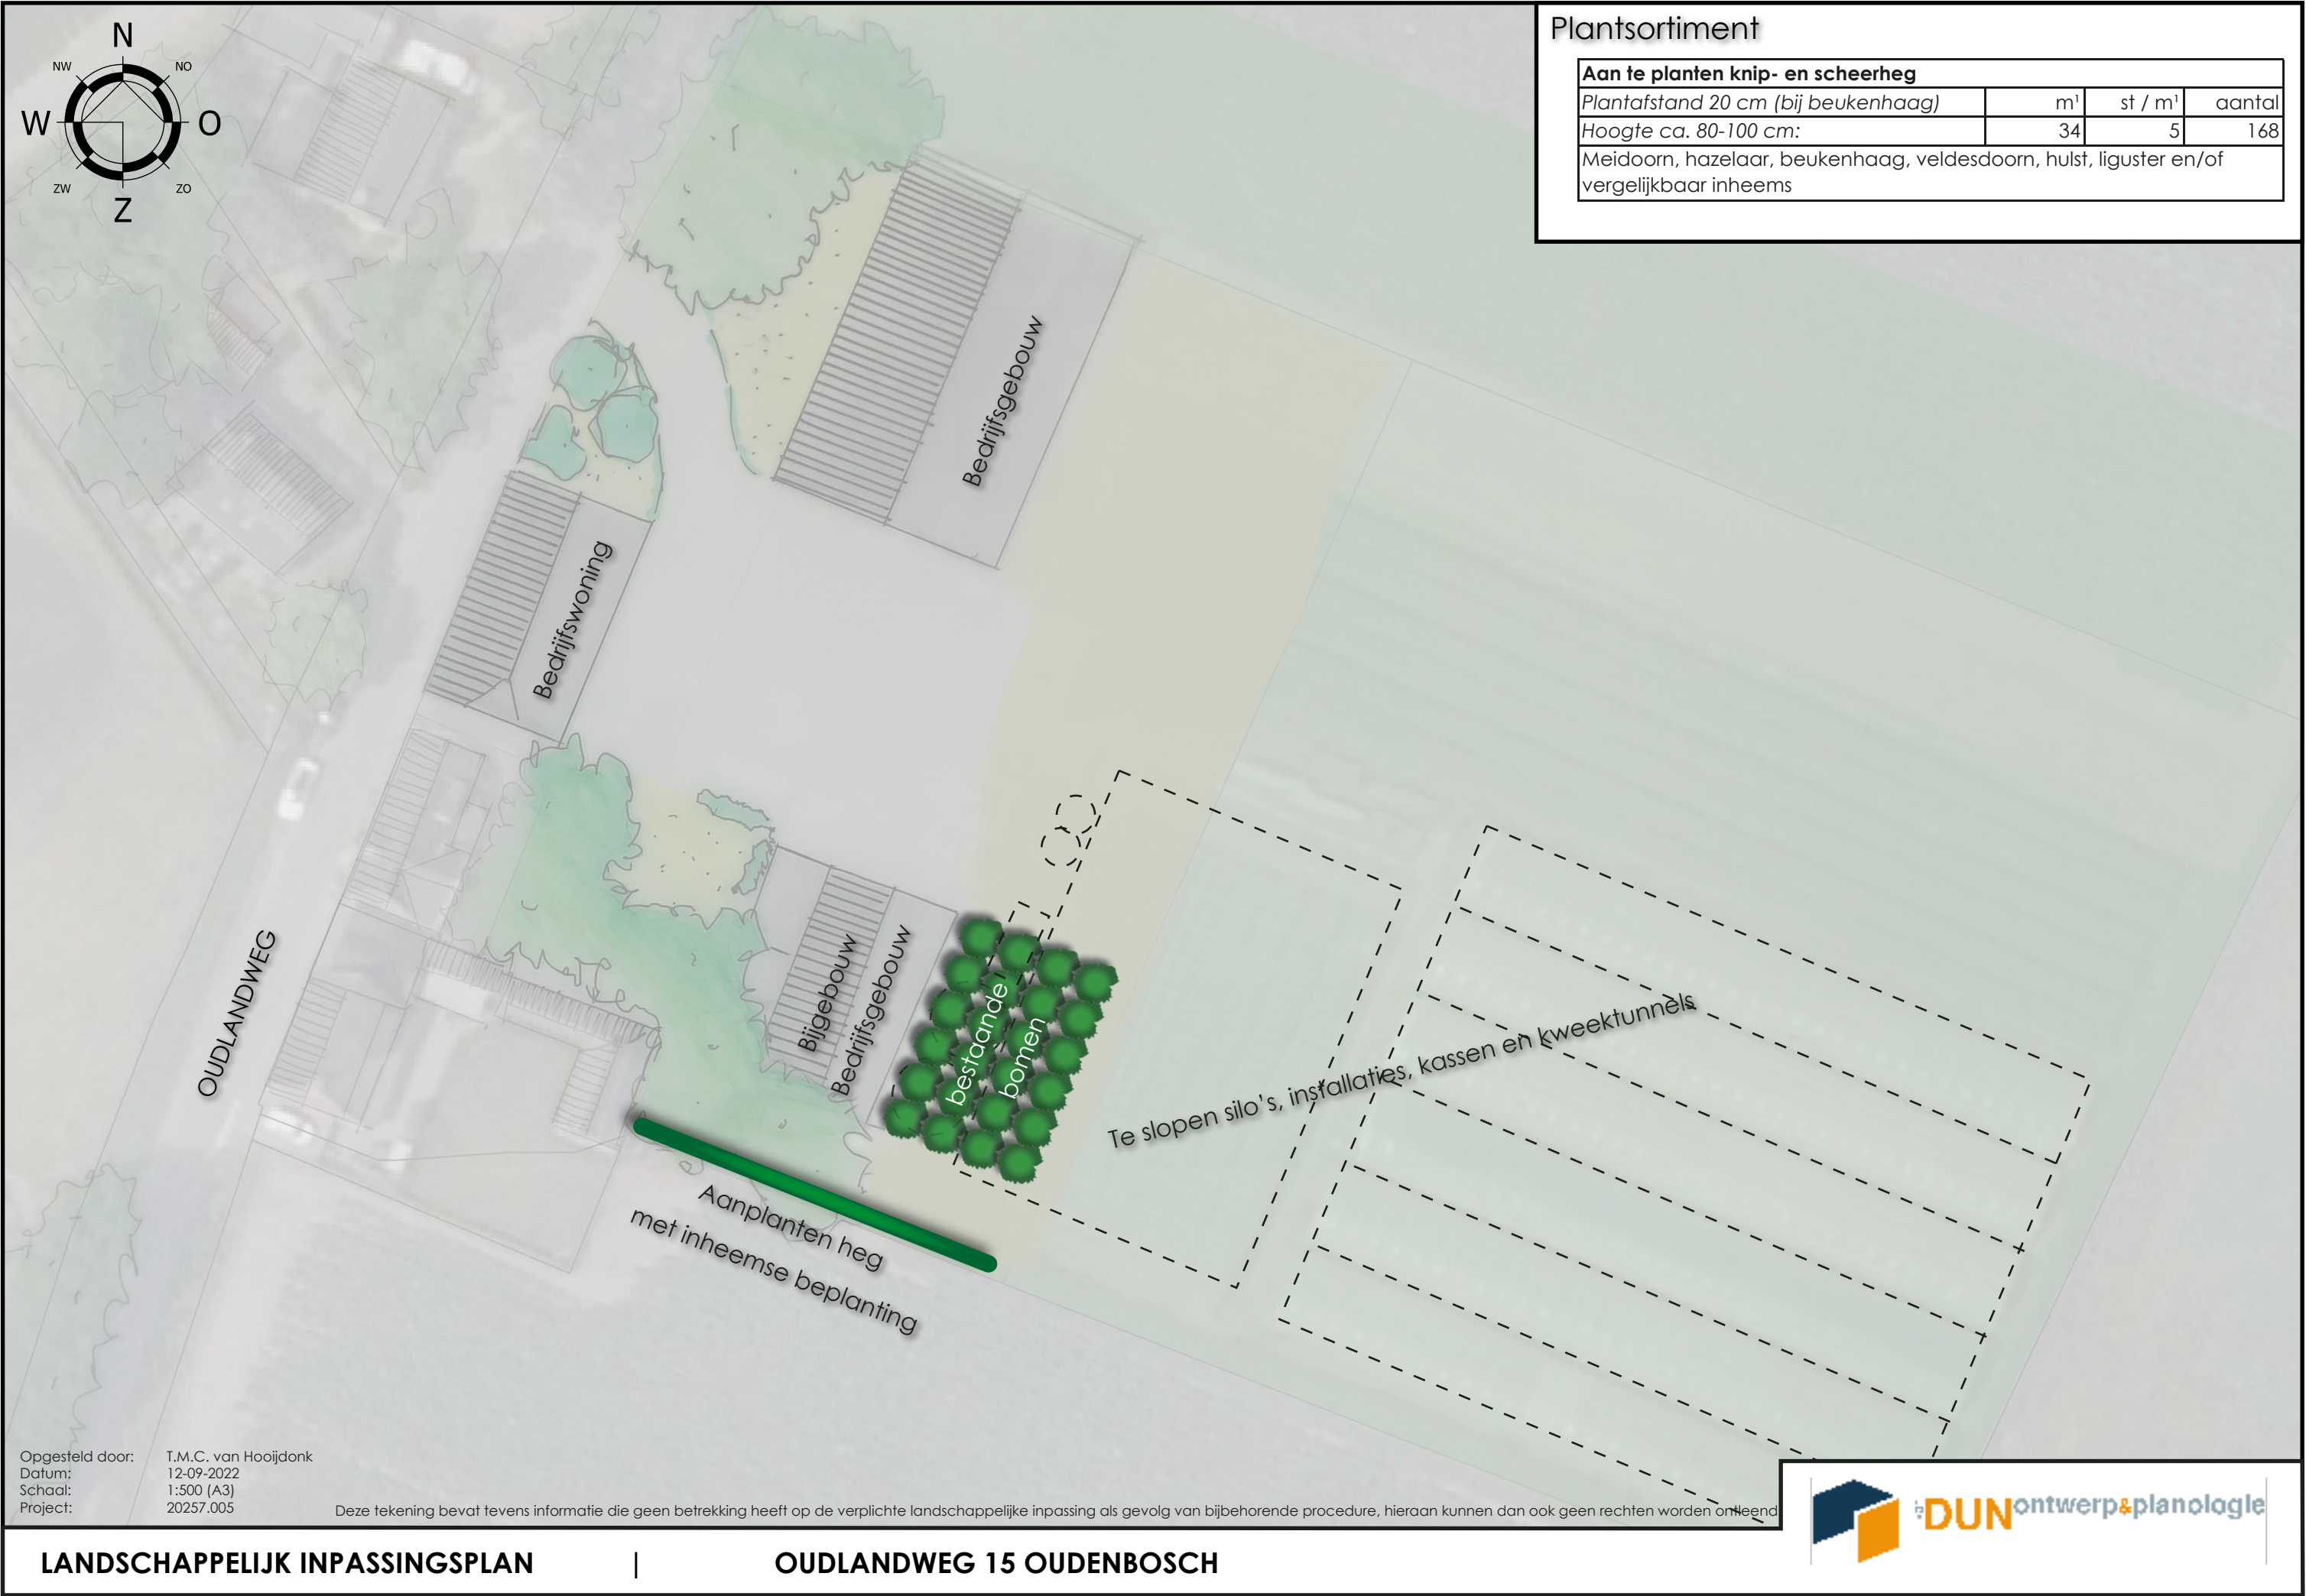

Plantsortiment

Aan te planten knip- en scheerheg			
Plantafstand 20 cm (bij beukenhaag)	m ¹	st / m ¹	aantal
Hoogte ca. 80-100 cm:	34	5	168
Meidoorn, hazelaar, beukenhaag, veldesdoorn, hulst, liguster en/of vergelijkbaar inheems			

Opgesteld door: T.M.C. van Hooijdonk
Datum: 12-09-2022
Schaal: 1:500 (A3)
Project: 20257.005

Deze tekening bevat tevens informatie die geen betrekking heeft op de verplichte landschappelijke inpassing als gevolg van bijbehorende procedure, hieraan kunnen dan ook geen rechten worden ontleend