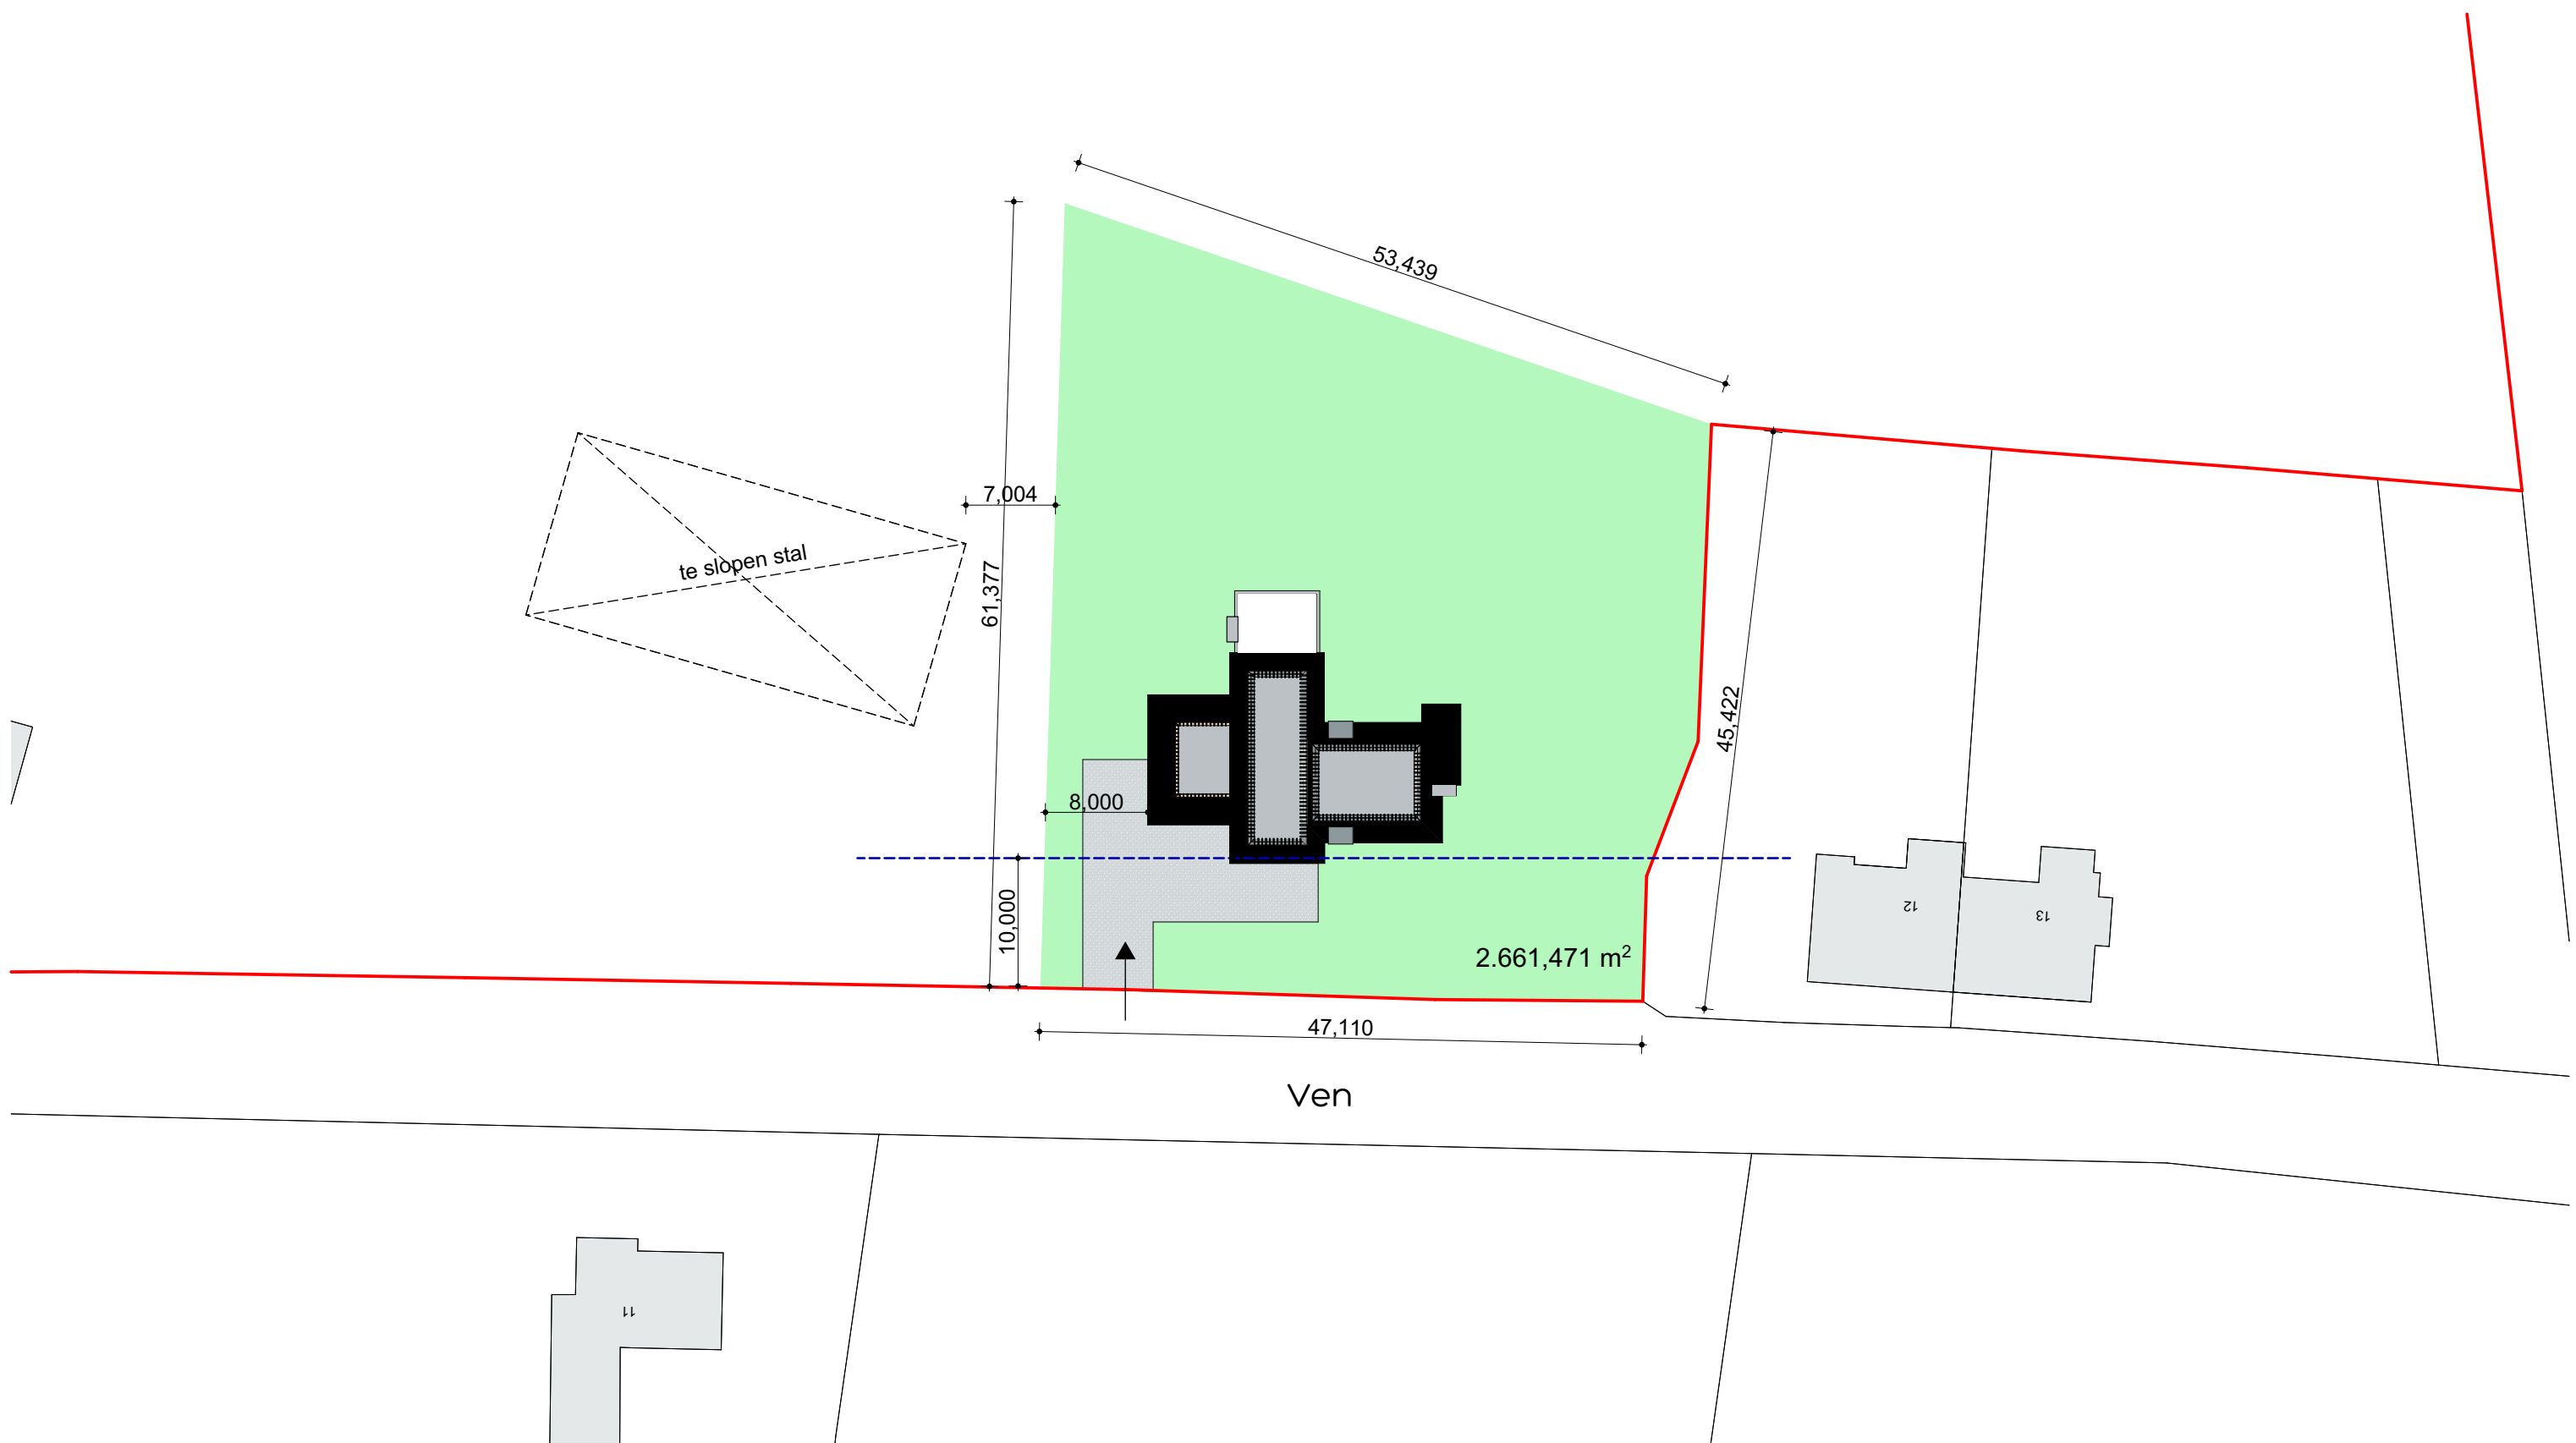


kadastraal bekend:

gemeente: Heeze- Leende
sectie: D
nummer: 2780

CONCEPT


**DONKERS
RELOU**

Nieuwbouw modern landelijke villa

Tekening: situatietekening
Bouwadres: Ven ong. - Heeze


getekend: SV datum: 20-04-2020 gewijzigd: 27-01-2021 schaal: 1:500 formaat: A3 420 x 297mm

191799
S.1

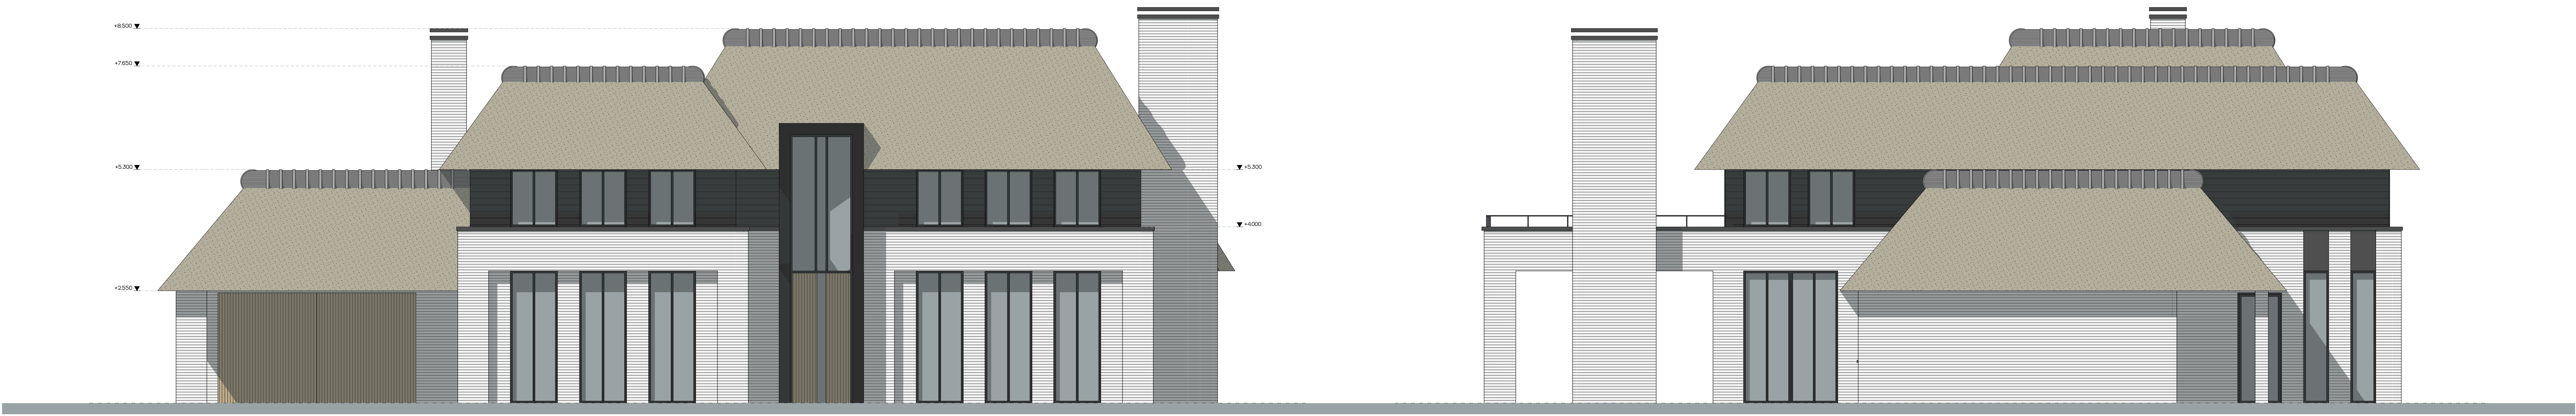

VOORGEVEL

LINKER ZIJGEVEL

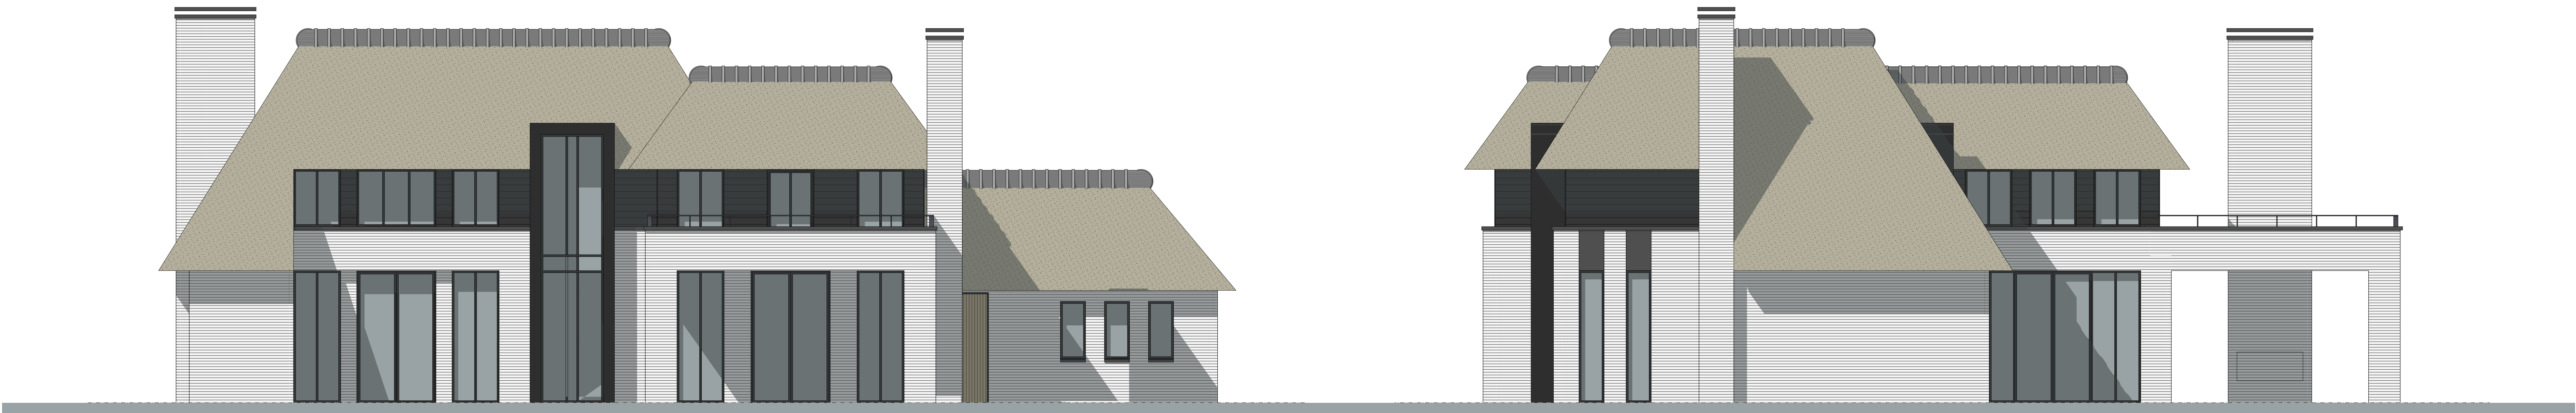

ACHTERGEVEL

RECHTER ZIJGEVEL

CONCEPT

**DONKERS
RELOU**

Nieuwbouw modern landelijke villa

Bouwadres: Ven ong - Heeze

Den Heikop 6 5424 BW Elsendorp 0492 35 20 93 | www.donkers-relou.nl info@donkers-relou.nl | Langendijk 8 5712 TA Someren


Tekening: GEVELS

Opdrachtgever:
Dhr. Antonissen
Koolakkers 12 - Heeze - 5591 RA - 0

getekend: datum: gewijzigd: schaal: formaat:
SV 01-04-2020 150 A0 1182 x 841mm

Deze tekening mag zonder schriftelijke toestemming van DeurenRelou niet worden gereproduceerd noch verspreid of anderszins openbaar gemaakt worden.

19/799
VO.1

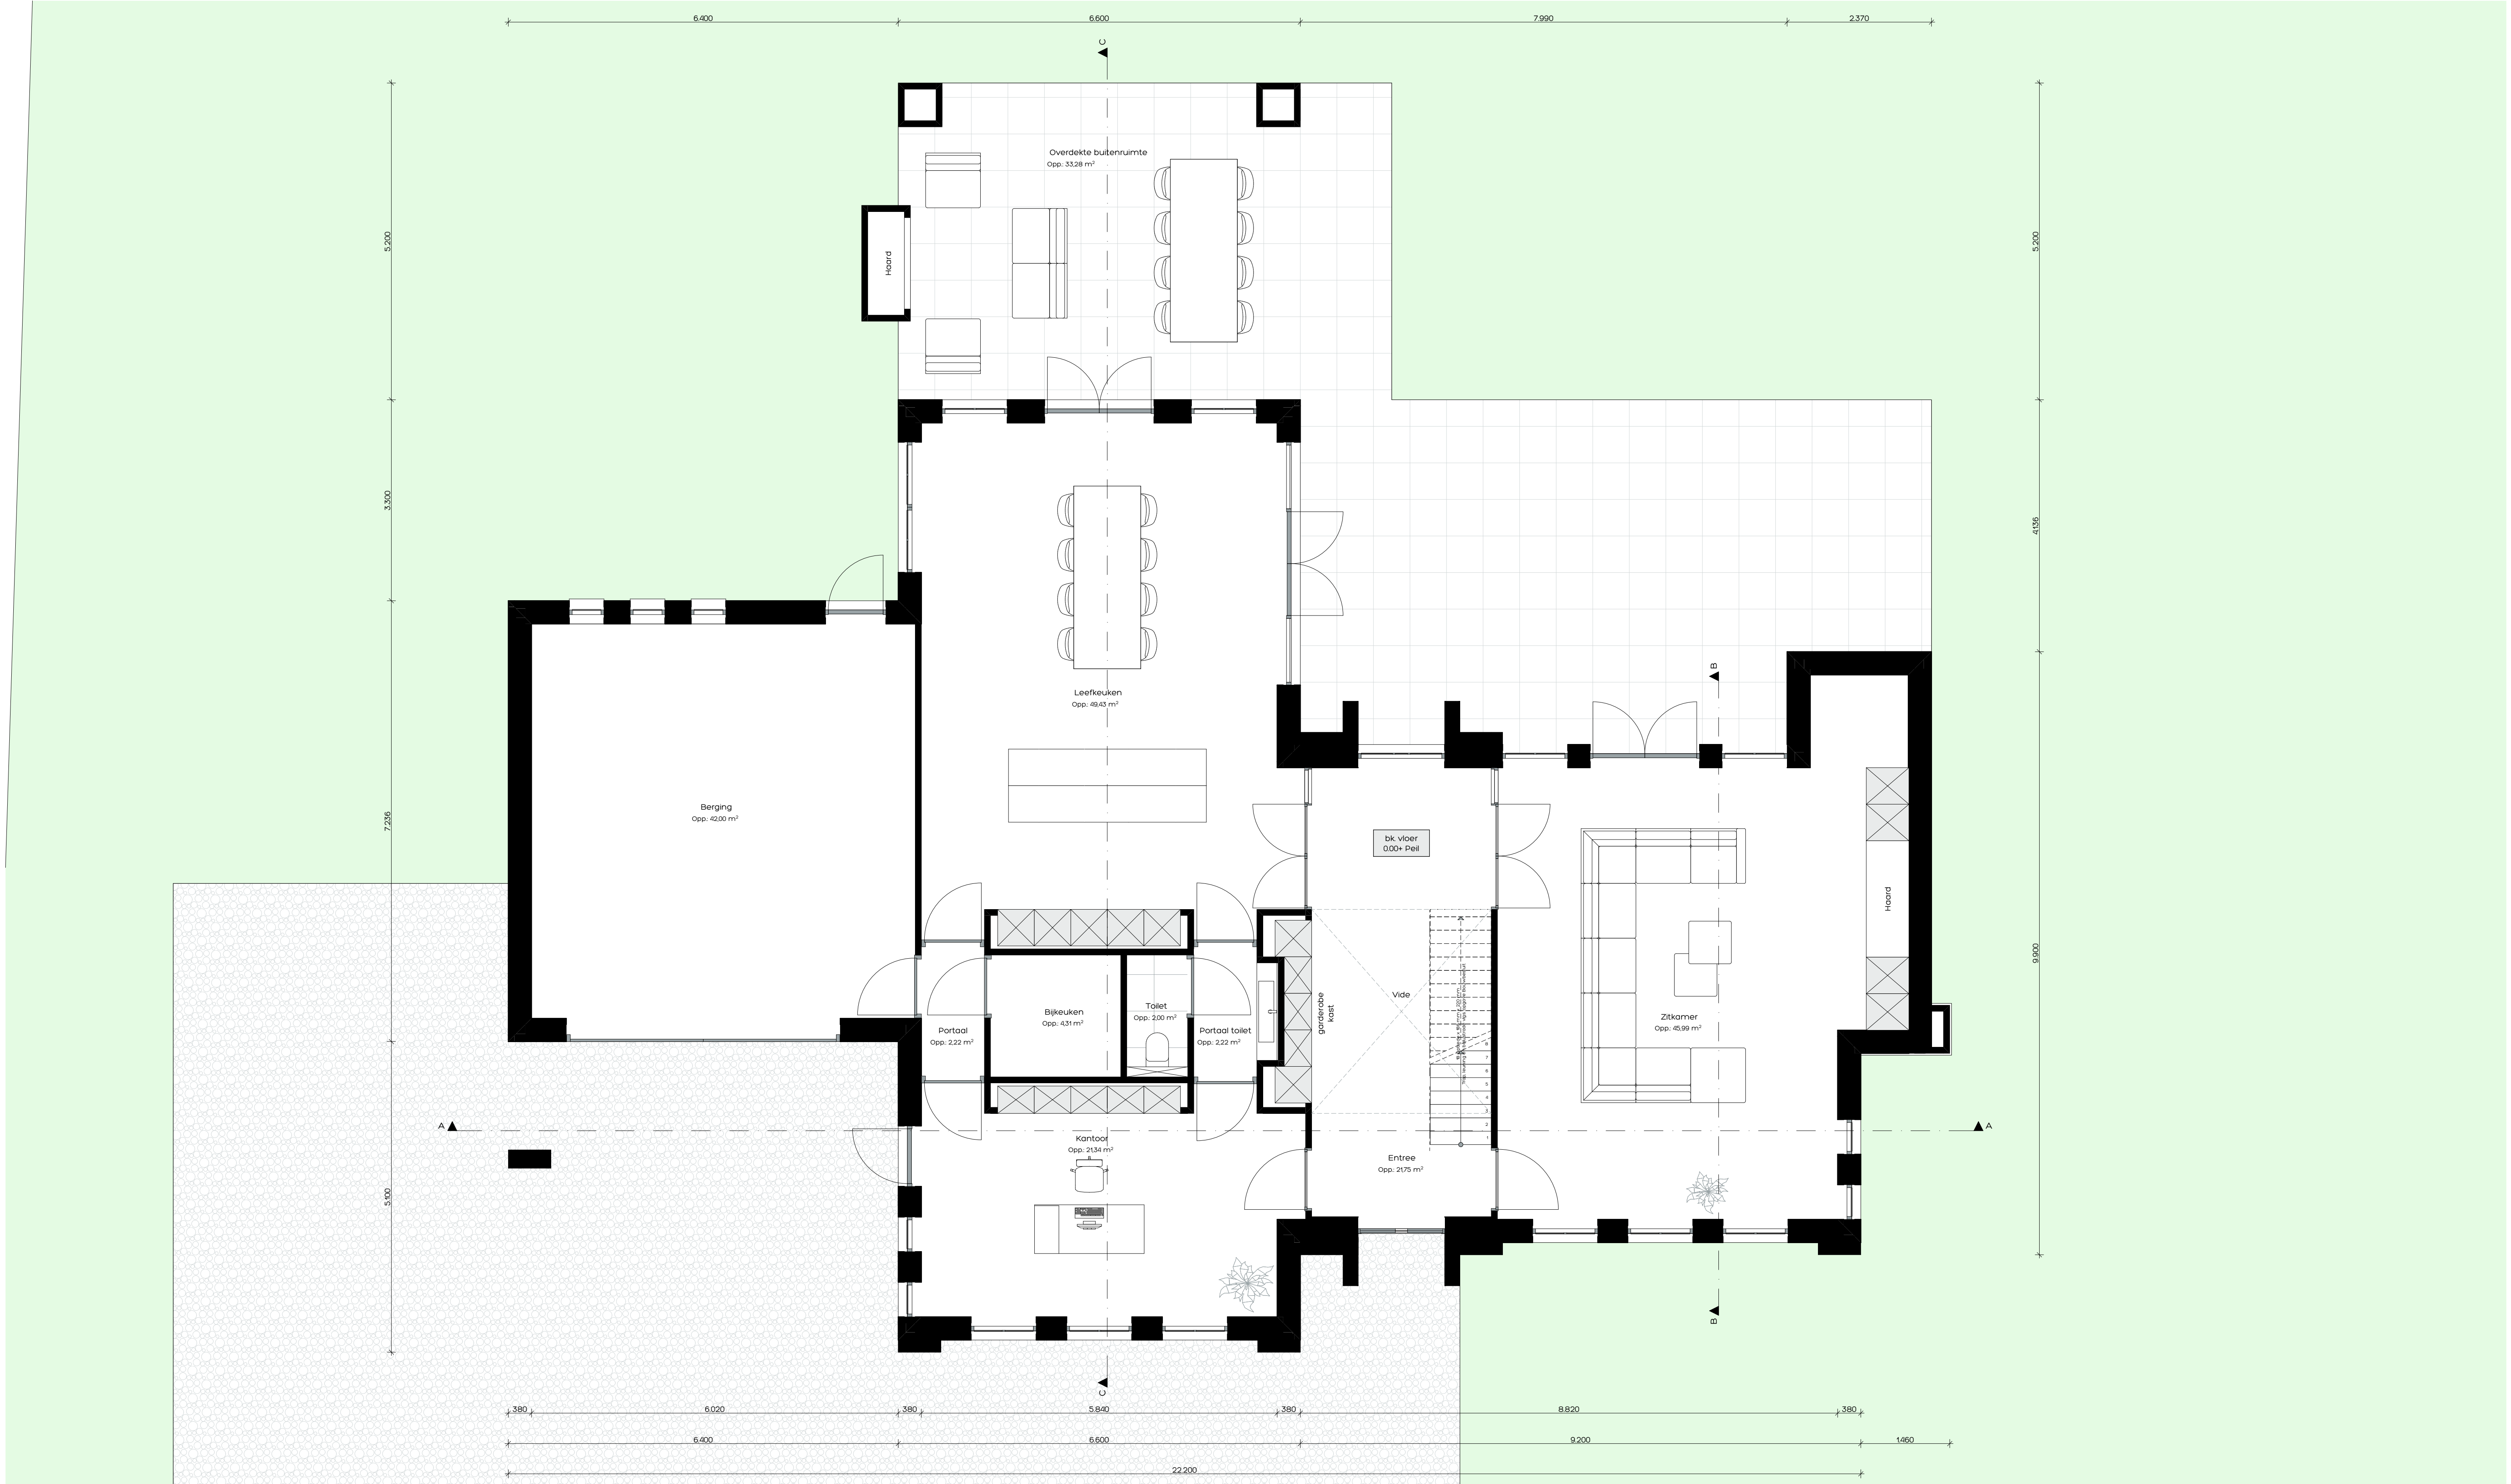

CONCEPT

**DONKERS
RELOU**

Nieuwbouw modern landelijke villa

Bouwadres: Ven ong. - Heeze

Den Heikop 6 5424 SW Elsendorp 0492 35 20 93 | www.donkers-relou.nl | info@donkers-relou.nl | Langendijk 9, 5712 TA Someren


Tekening: BEGANE GROND

Opdrachtgever:
Dhr. Antonissen
Koolakkers 12 - Heeze - 5591 RA - 0

getekend: SV datum: 01-04-2020 gewijzigd: schaal: 150 formaat: A1 841 x 594mm

Dit tekening mag zonder schriftelijke toestemming van Bouwkundig Tekenaar Donkers Relou niet worden gereproduceerd, noch verspreid, noch openbaar worden gemaakt.

19/1799
VO: 2

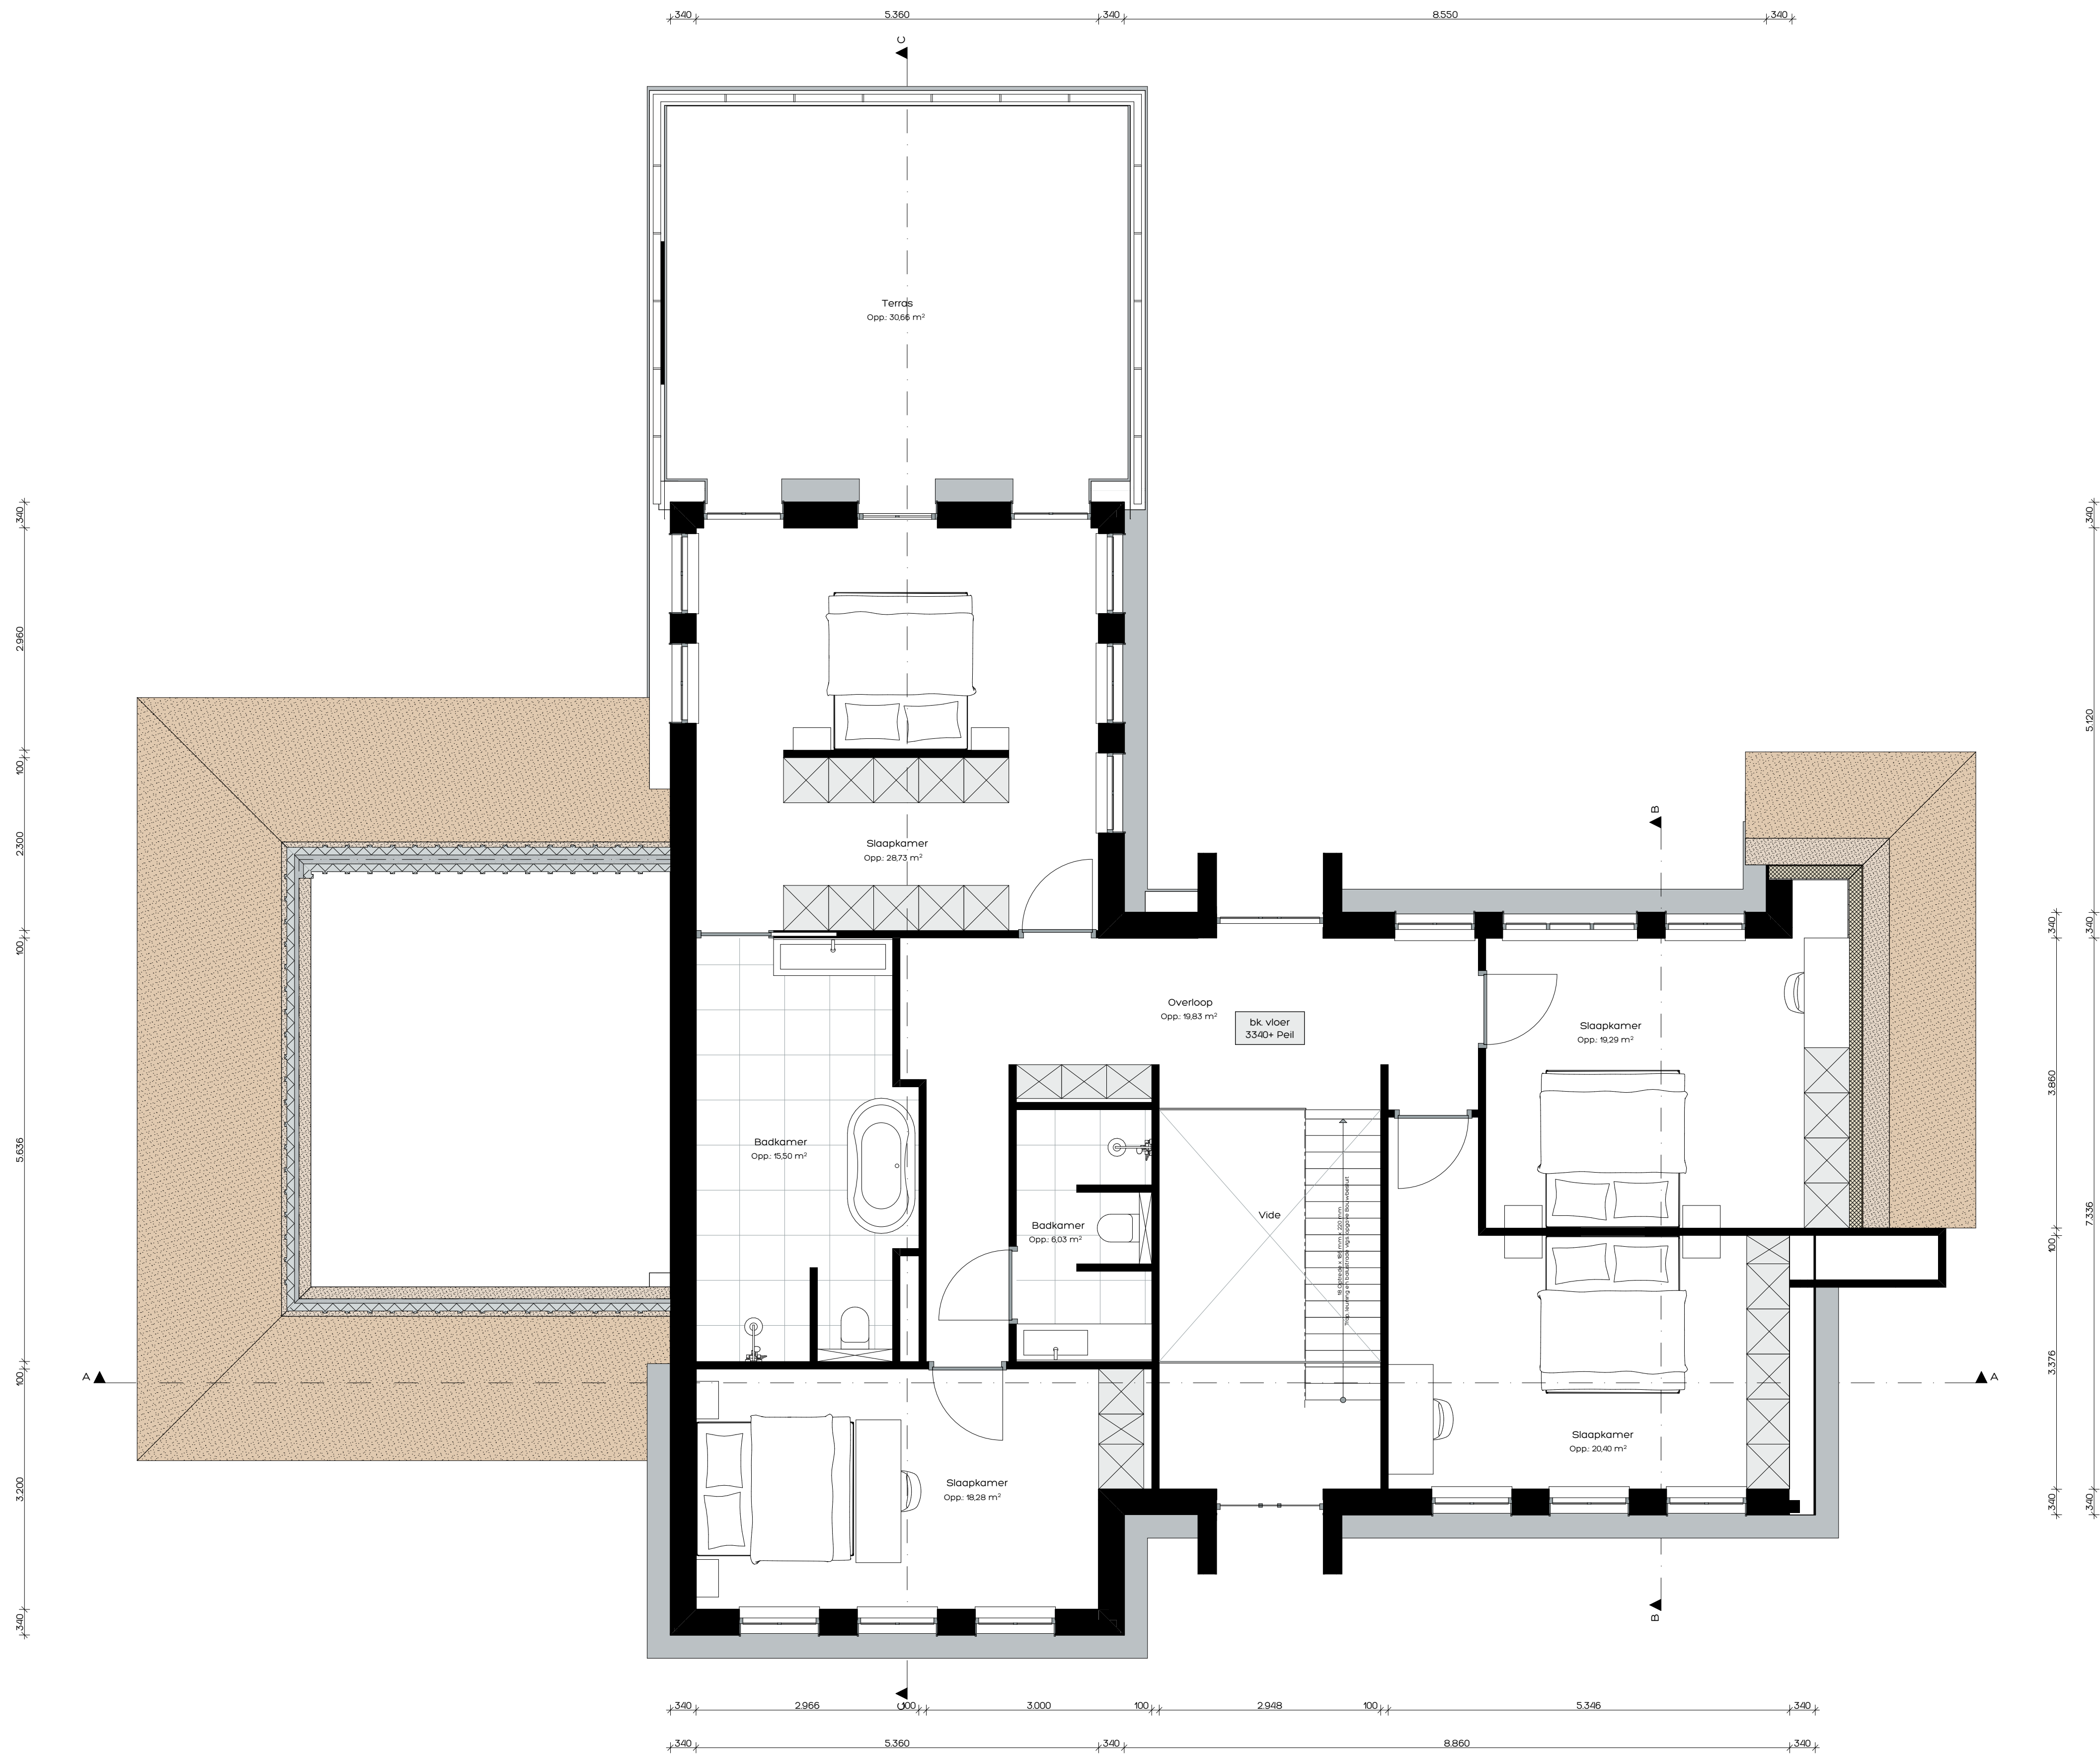

CONCEPT

DONKERS
RELOU

Den Heikop 6 5424 SW Elsendorp 0492 35 20 93

www.donkers-relou.nl info@donkers-relou.nl

Langendijk 9, 5712 TA Someren

Nieuwbouw modern landelijke villa

Bouwadres: Ven ong. - Heeze

Tekening: EERSTE VERDIEPING


Opdrachtgever: Dhr. Antonissen
Koolakkers 12 - Heeze - 5591 RA - 0

getekend: SV datum: 01-04-2020 gewijzigd: 150 schaal: formaat: A1 841 x 594mm


191799

VO: 3


Ditte tekening mag zonder schriftelijke toestemming van Bouwkundig Tekenaar Donkers Relou niet worden gereproduceerd, noch aan derden ter inzage worden gegeven.

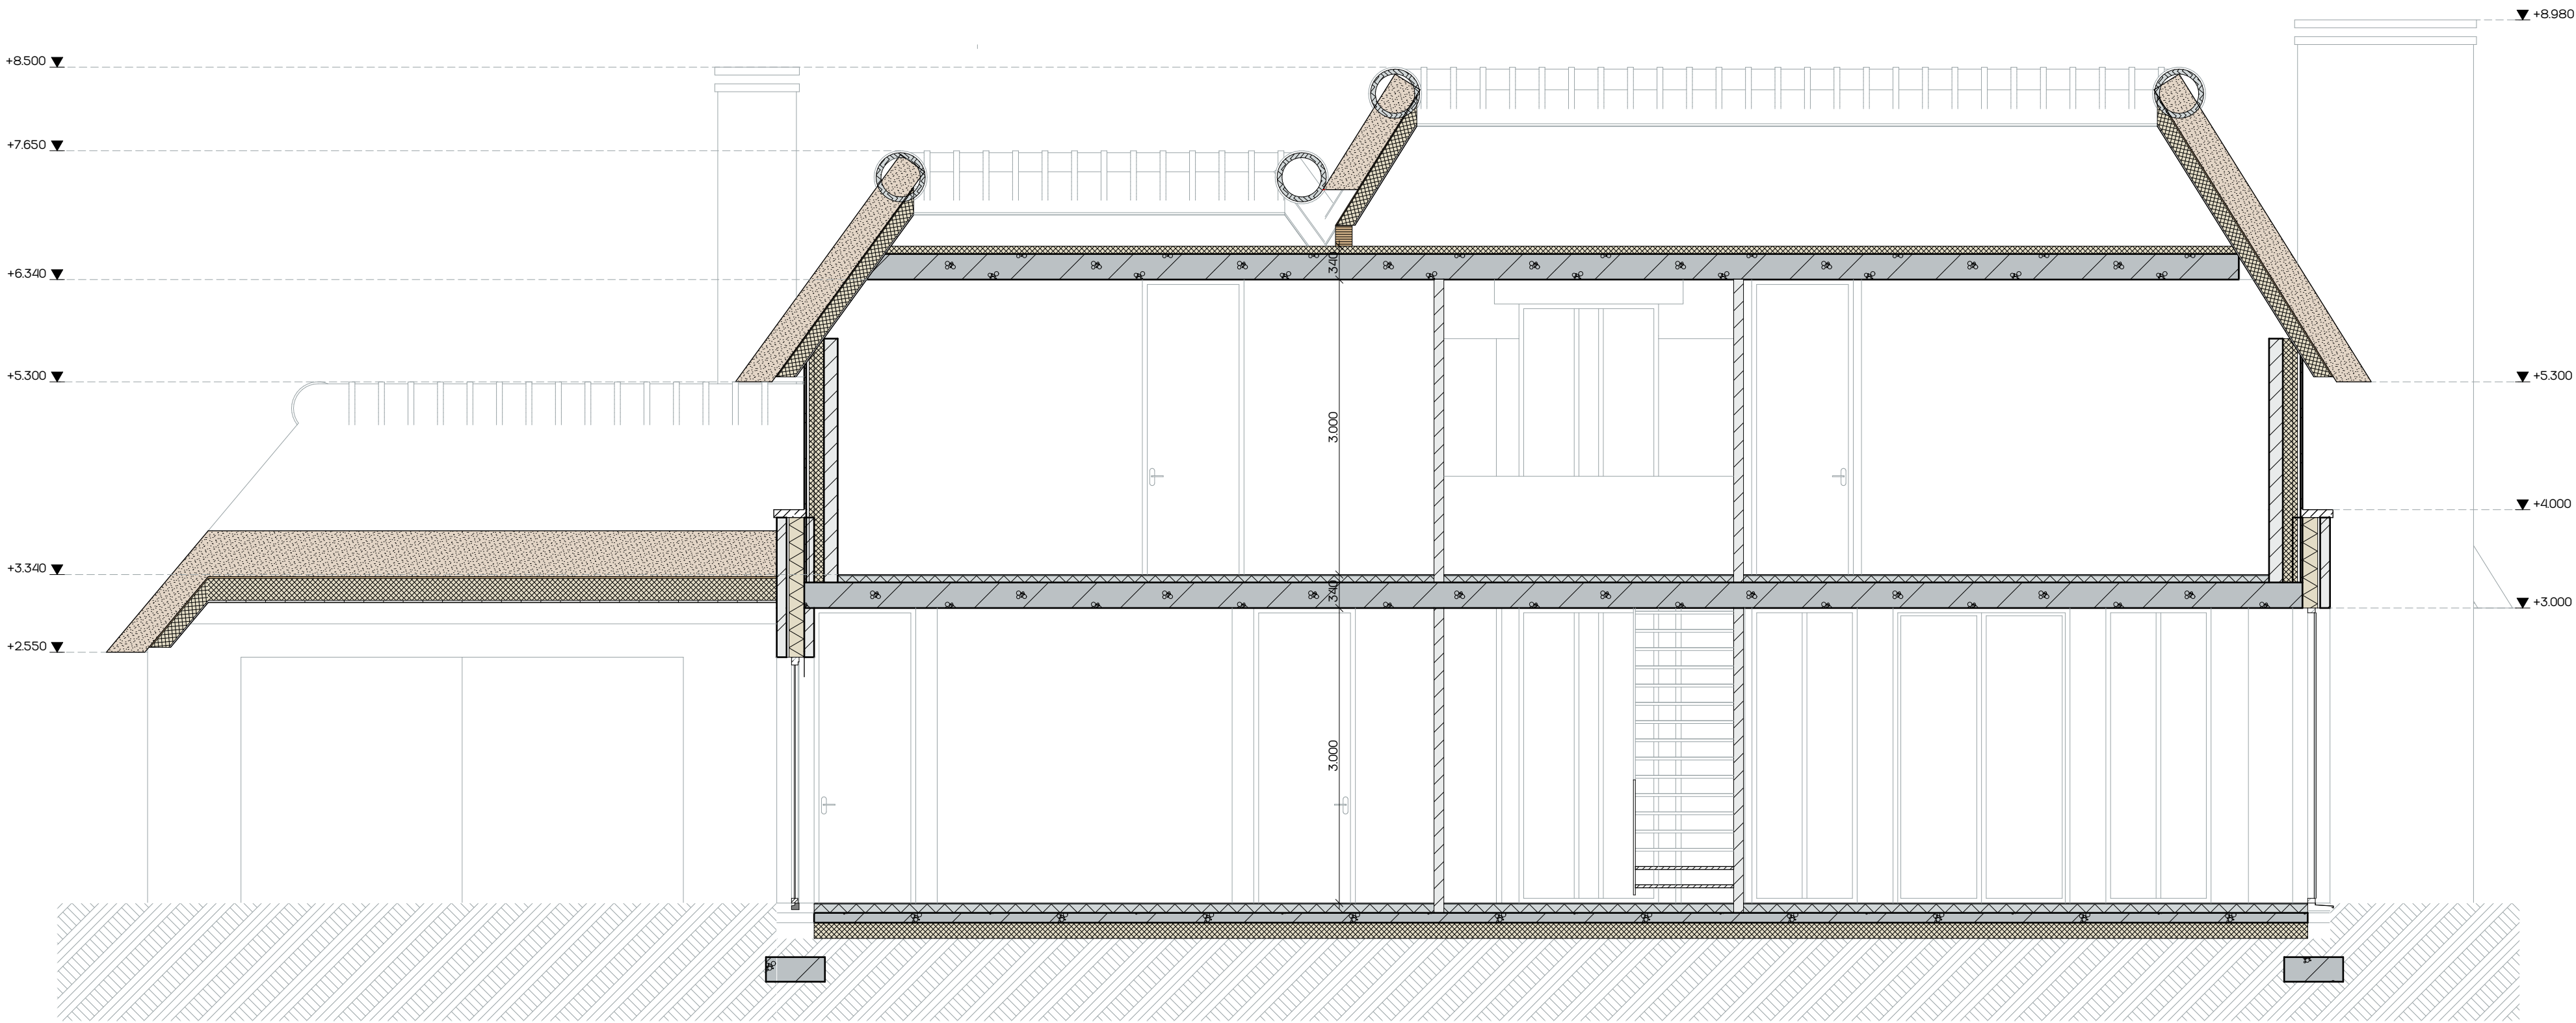

Doorsnede A-A

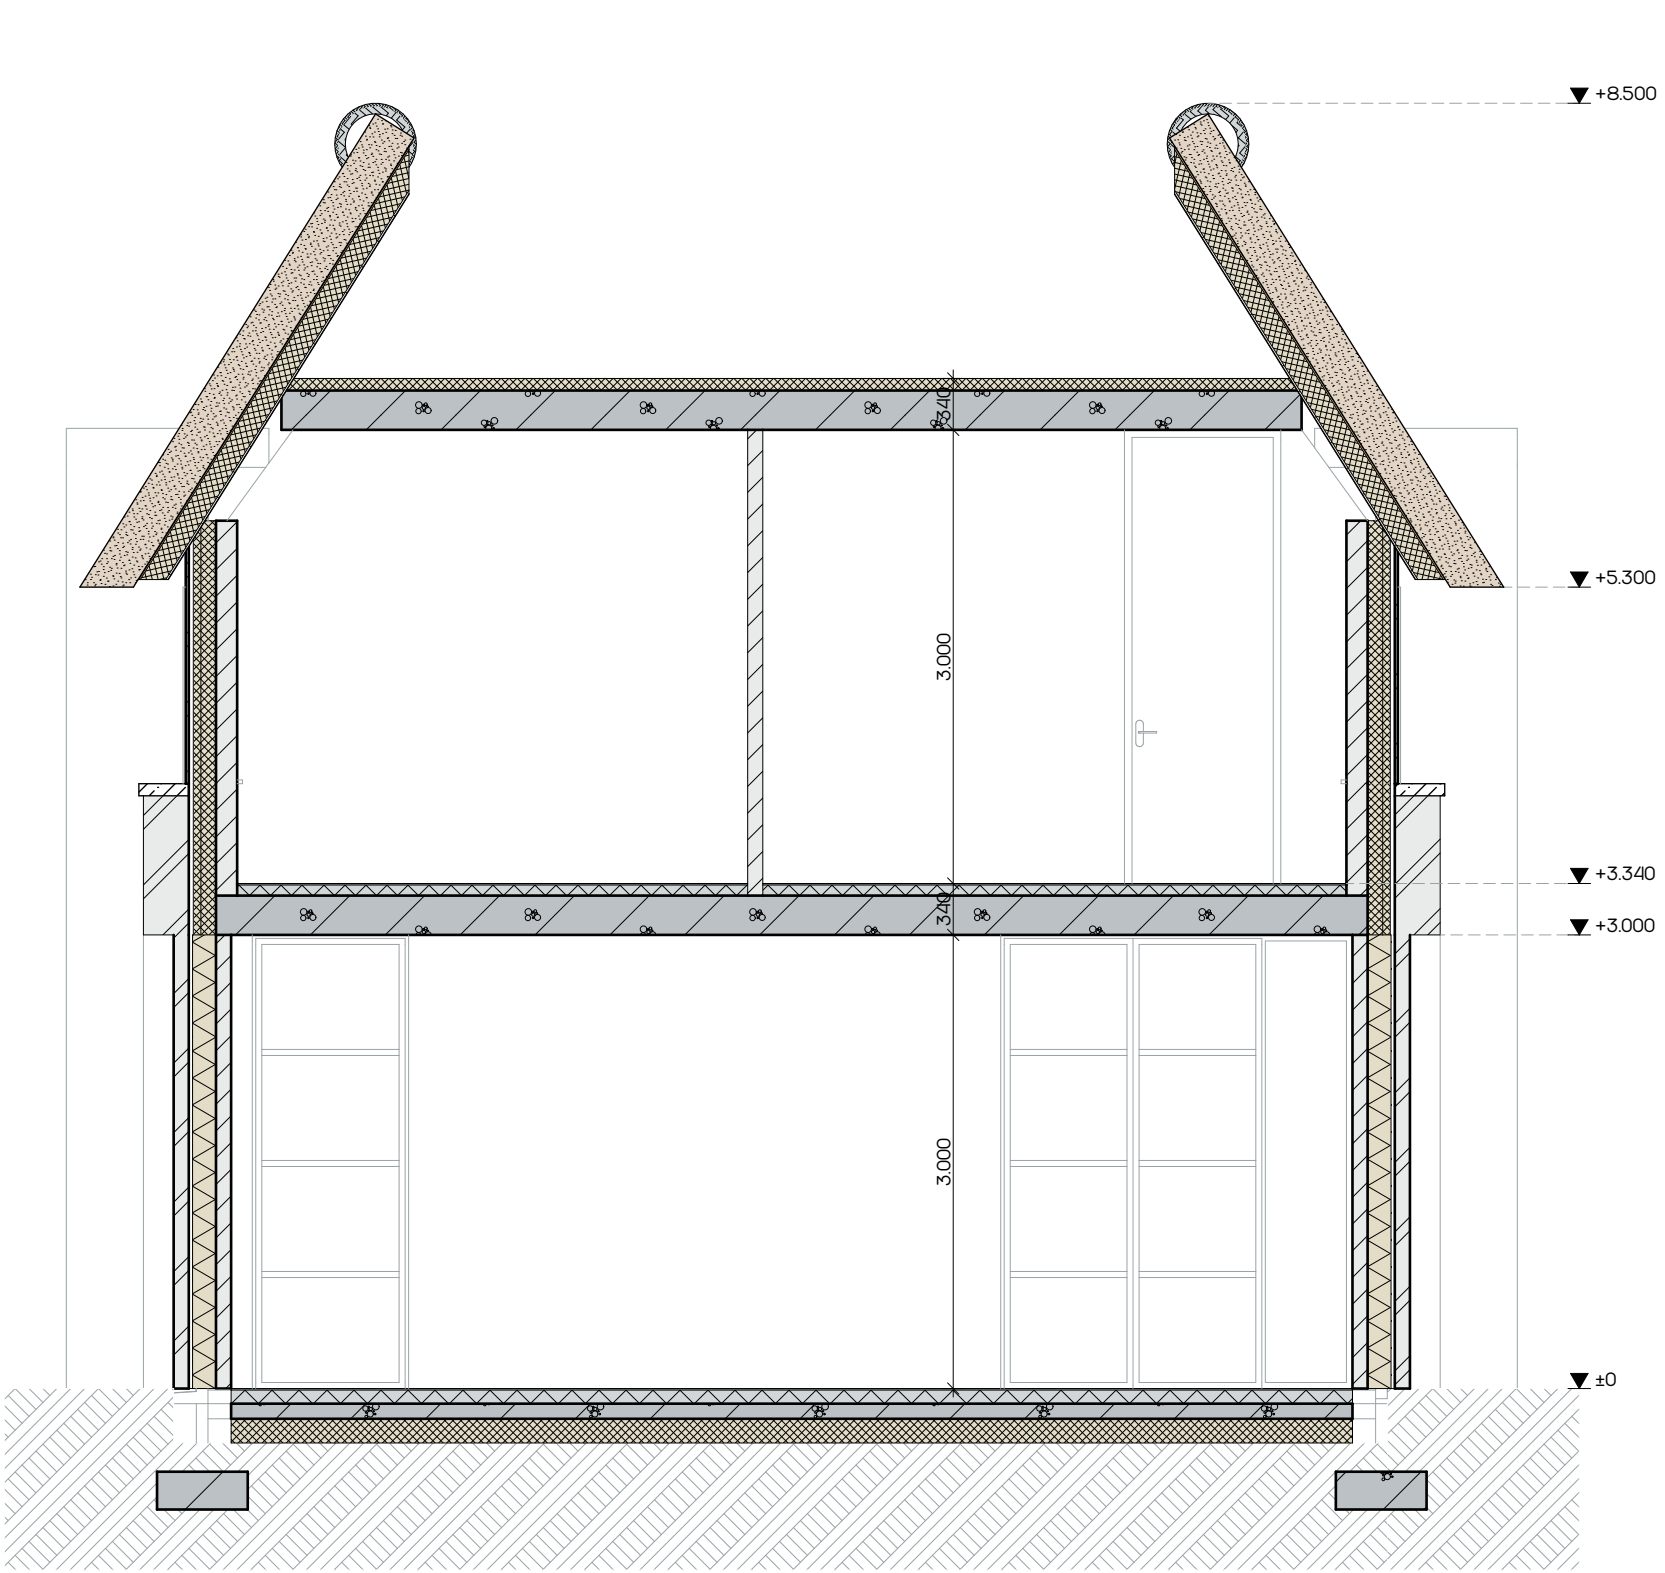

Doorsnede B-B

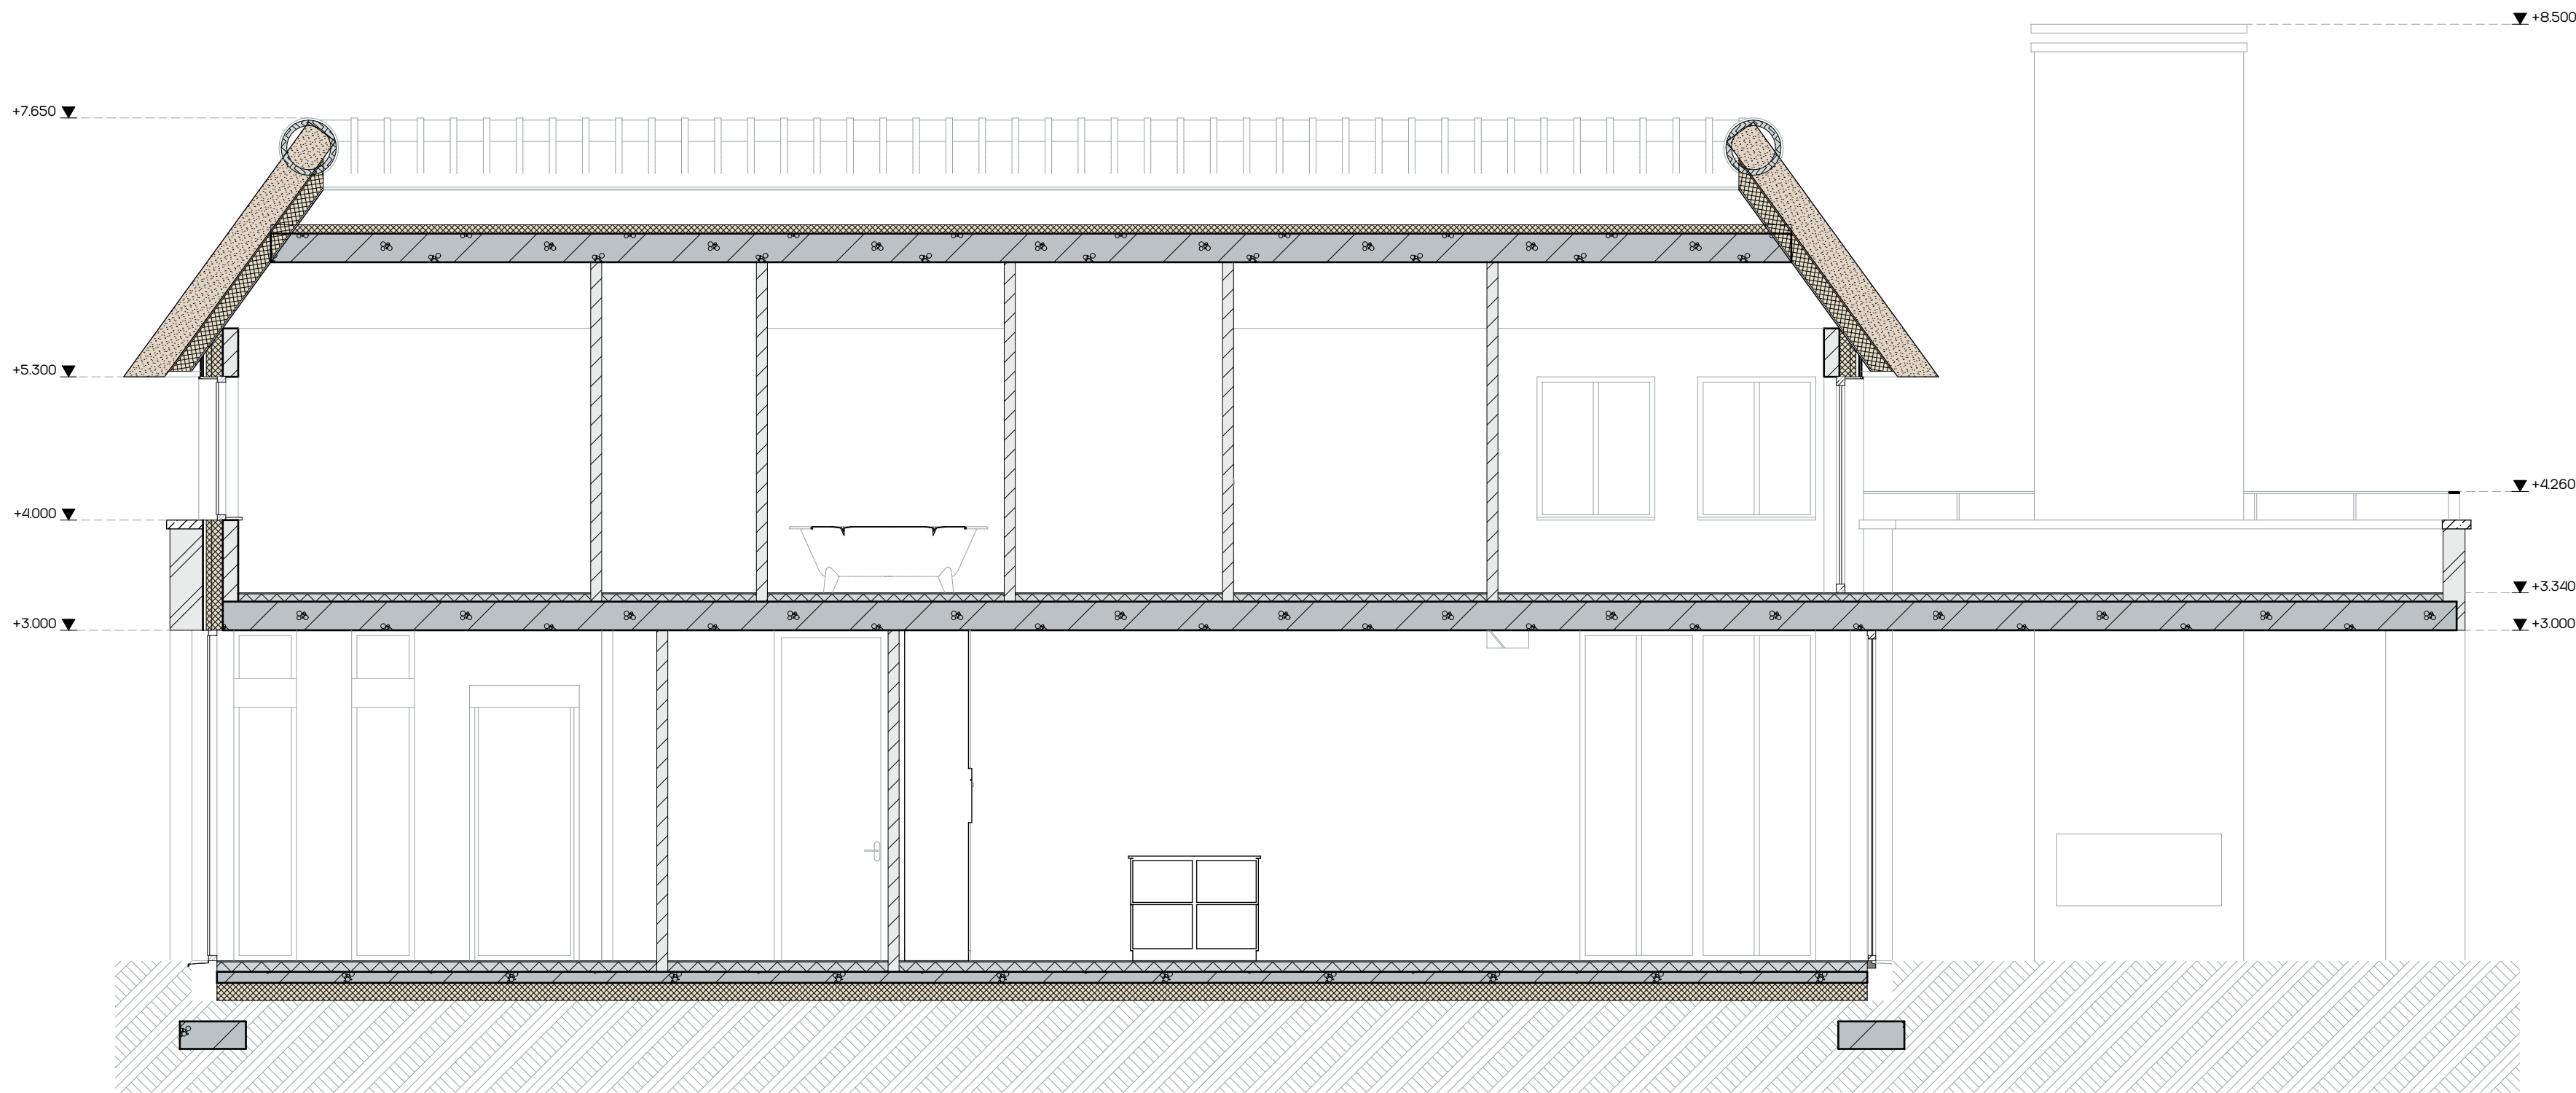

Doorsnede C-C

CONCEPT

DONKERS
RELOU

Nieuwbouw modern landelijke villa

Bouwadres: Ven ong. - Heeze

Den Heikop 6 5424 SW Elsendorp 0492 35 20 93 | www.donkers-relou.nl info@donkers-relou.nl | Langendijk 9, 5712 TA Someren

Tekening: DOORSNEDE

Opdrachtgever:
Dhr. Antonissen
Koolakkers 12 - Heeze - 5591 RA - 0

getekend: SV datum: 01-04-2020 gewijzigd: schaal: 150 formaat: A1 841 x 594mm

19/1799
VO: 4

Deze tekening mag zonder schriftelijke toestemming van Bouwkundig Tekenburo Donkers Relou niet worden gereproduceerd, noch aan derden ter inzage worden gegeven.





