



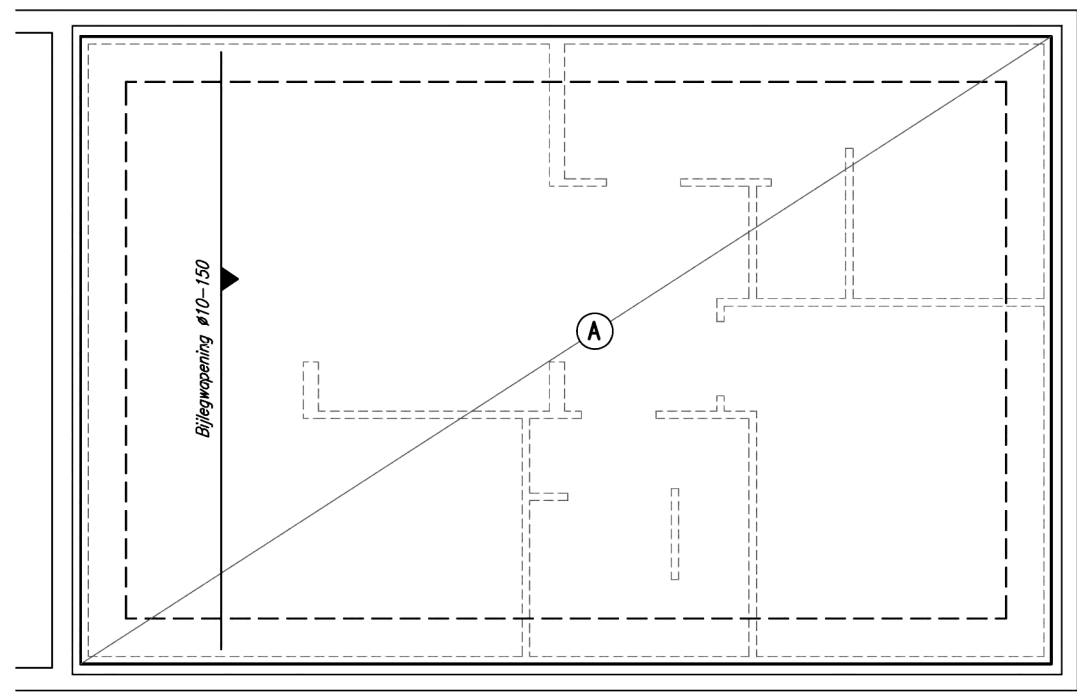

Fundering


- Ⓐ Betonvloer , 150 mm dik, kwaliteit C20/C25
Wapening boven: #8-150
Wapening onder: #6-150
Bijlegwapening: zie plattegrond

als *bestaand*

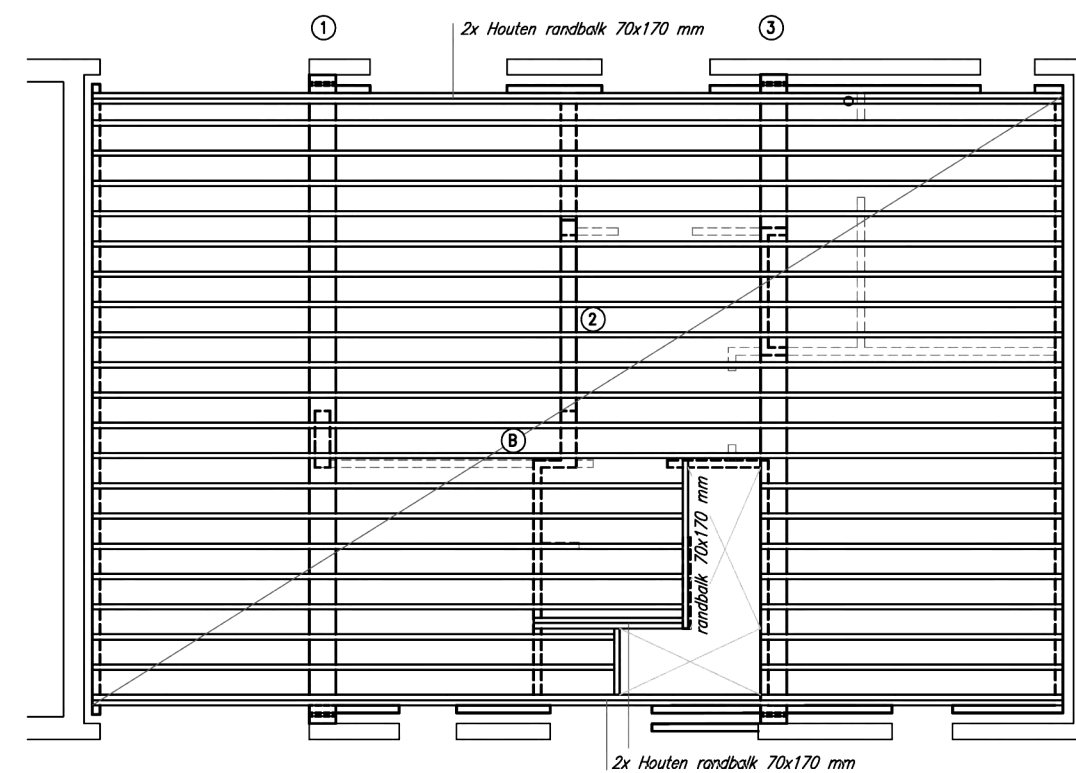


Balklaag 1e verdieping

- Ⓑ Houten balklaag 70x170 mm, 400 mm h.o.h.
① Houten balk: 350x450 mm (bestaand)
② Houten balk: 200x250 mm
③ Houten balk: 290x300 mm (bestaand)
— Dragend metselwerk
- - Niet-dragend metselwerk

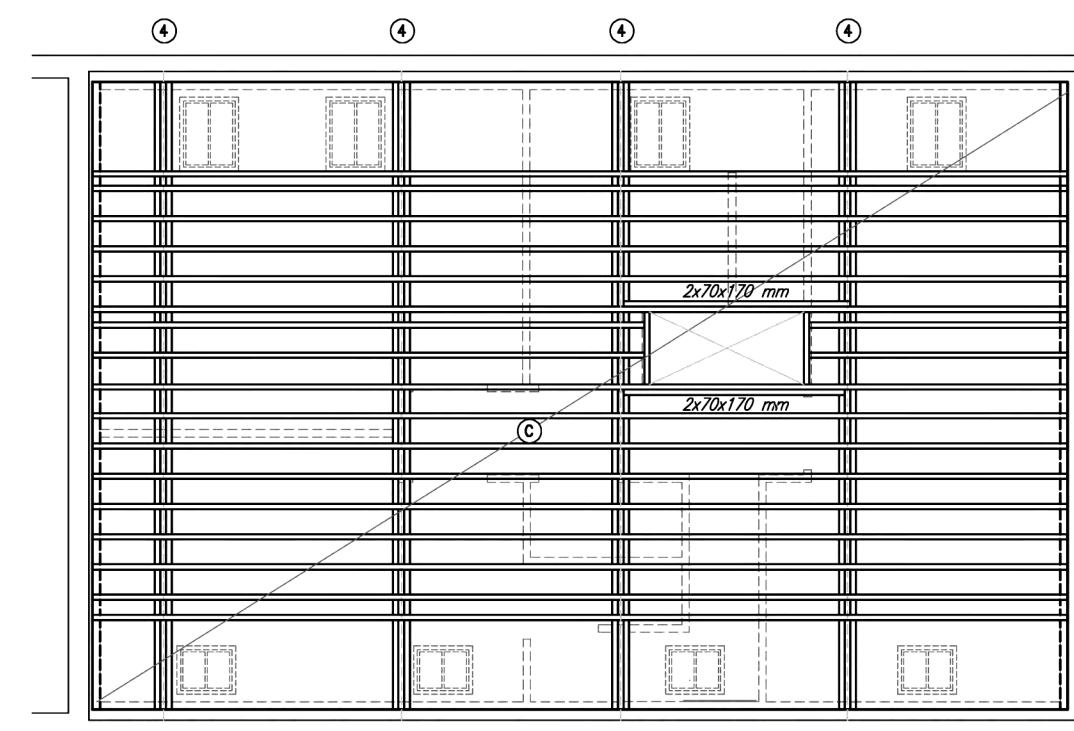


Balklaag 2e verdieping


- Ⓑ Houten balklaag 70x170 mm, 400 mm h.o.h., C24
④ Houten spant volgens doorsnede spant
— Dragend metselwerk
- - Niet-dragende HSB-wand

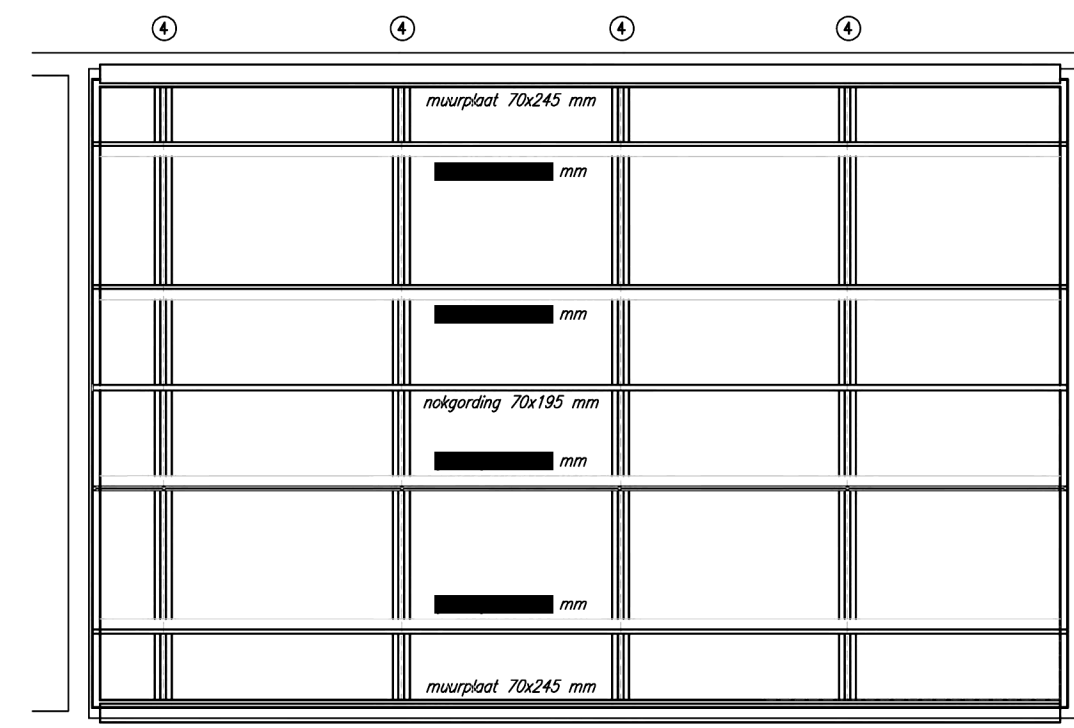

Kapplan

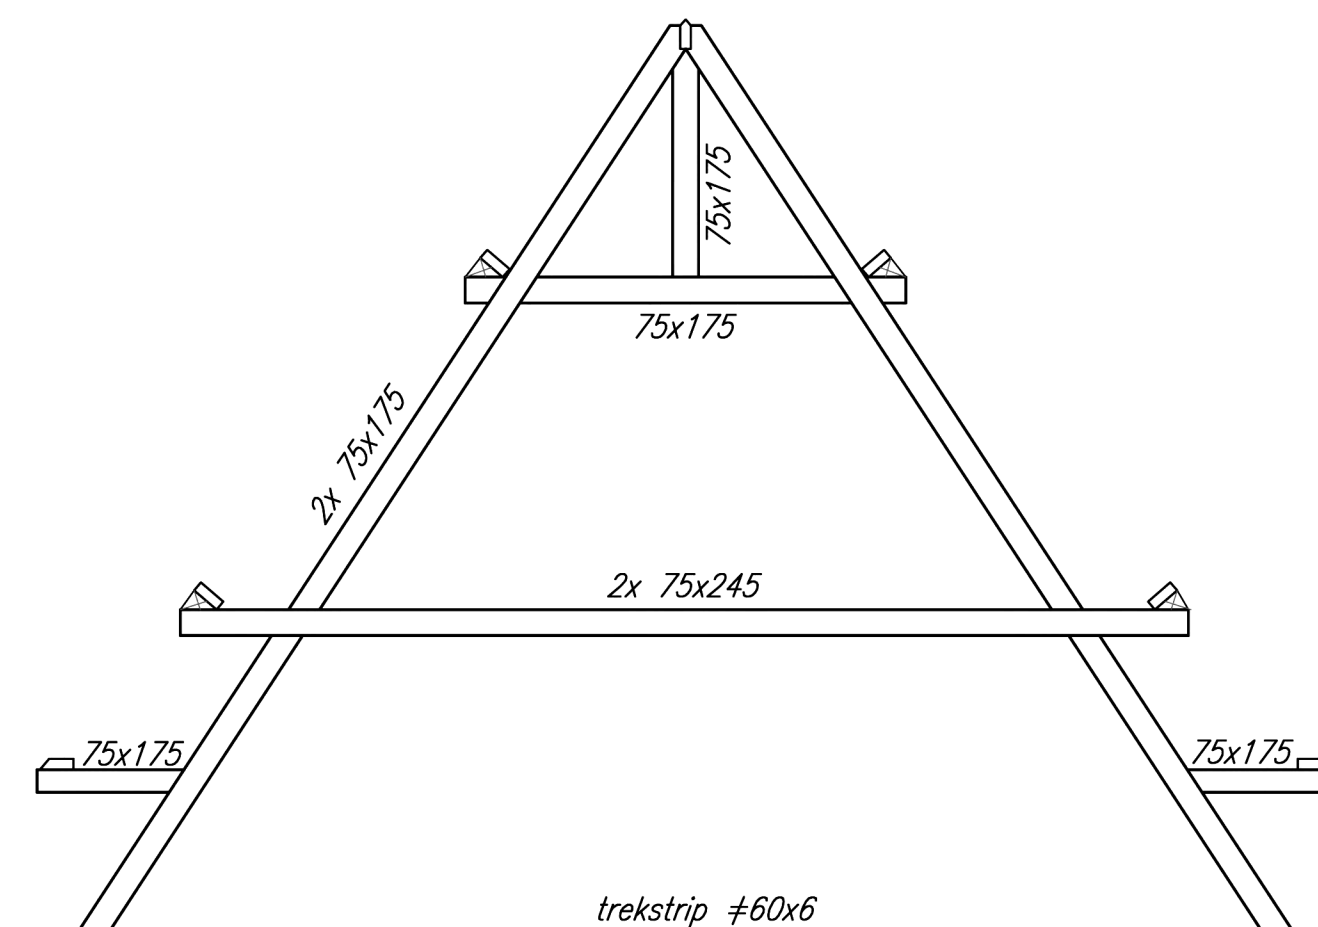

Aanzicht spant

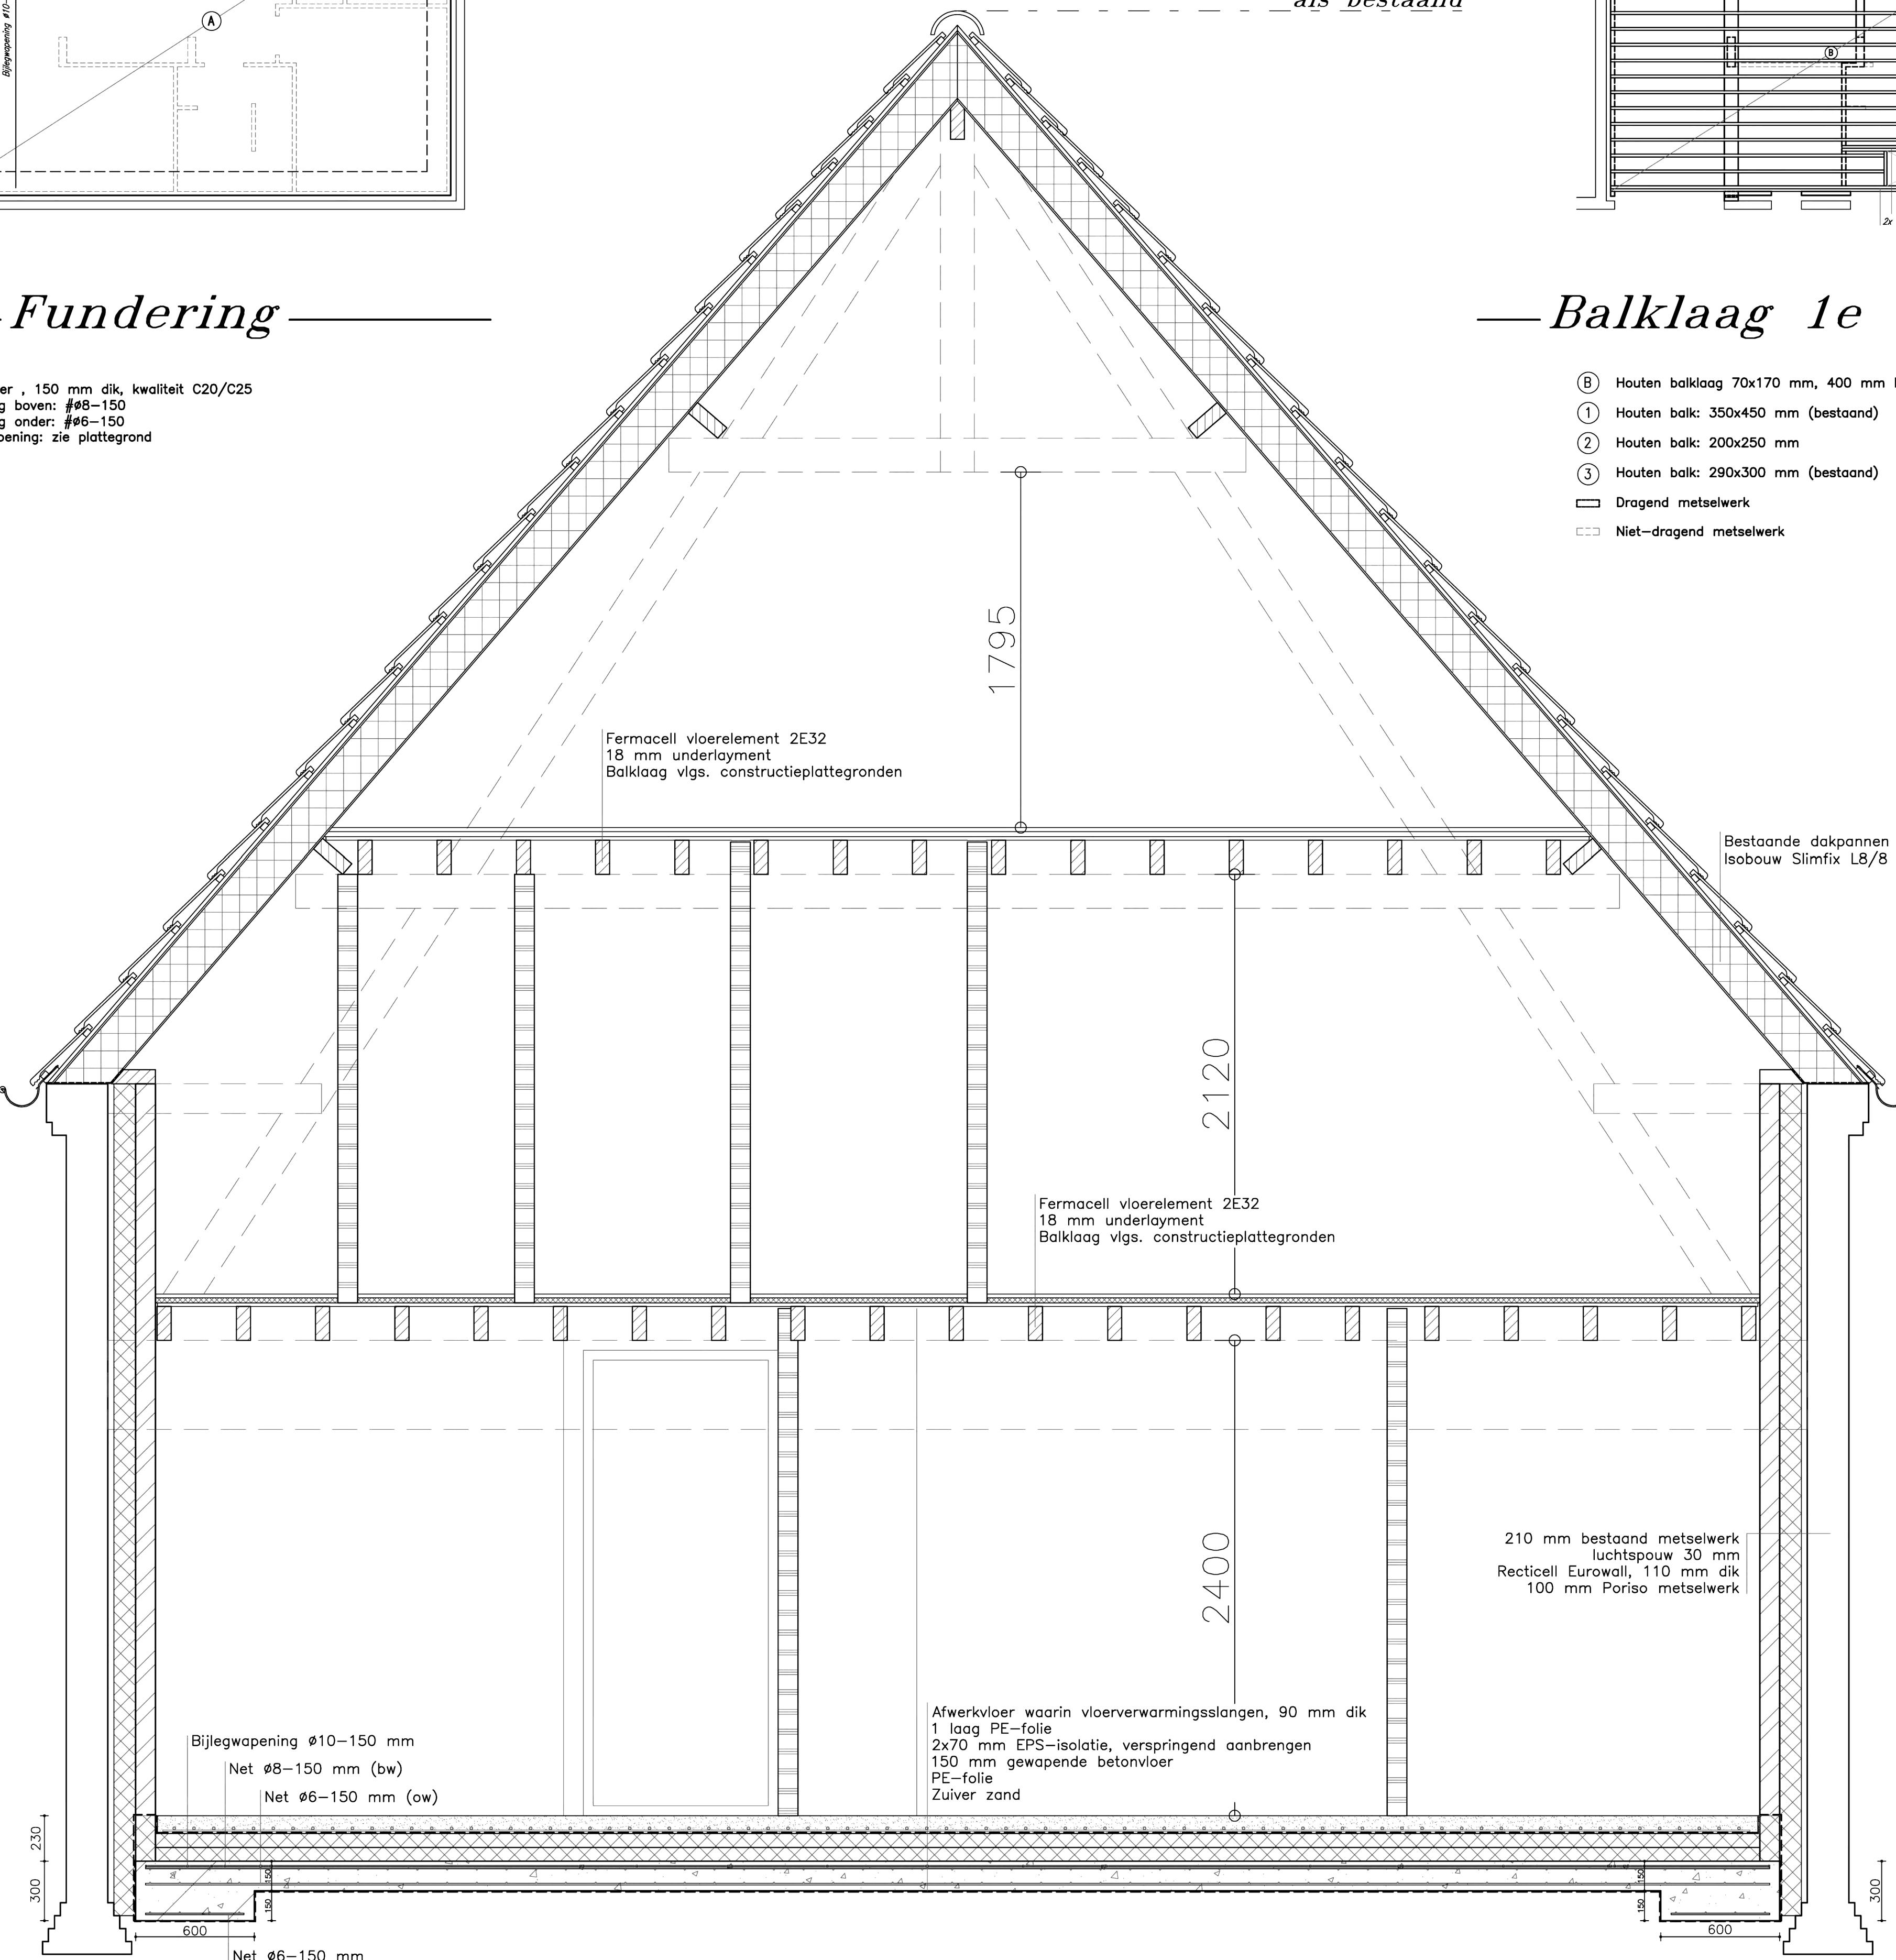

als *bestaand*

- Bijlegwapening Ø10-150 mm
Net Ø8-150 mm (bw)
Net Ø6-150 mm (ow)

- Afwerkvloer waarin vloerverwarmingsslangen, 90 mm dik
1 laag PE-folie
2x70 mm EPS-isolatie, verspringend aanbrengen
150 mm gewapende betonvloer
PE-folie
Zuiver zand

- 210 mm bestaand metselwerk
luchtsponw 30 mm
Recticell Eurowall, 110 mm dik
100 mm Poriso metselwerk

BEEREGOED
ADVIES BV

BEZOEK- EN POSTADRES:
Telt.
E-mail:
K.v.K. Eindhoven no. 78357268

Opdrachtgever: Dhr. en
Betreft: Plan voor het verbouwen van een stalgedeelte toe woning
aan de
Onderdeel: BESTEKTEKENING (CONSTRUCTIE+DETAILLERING)

Dossier: BA-22.006
Proj. Architect:
Projectleider:
Get.:
Datum: 09-01-2023
Gew.:
Afm.: A1 1:100
Tekeningnr.: BA-22.006-B3