

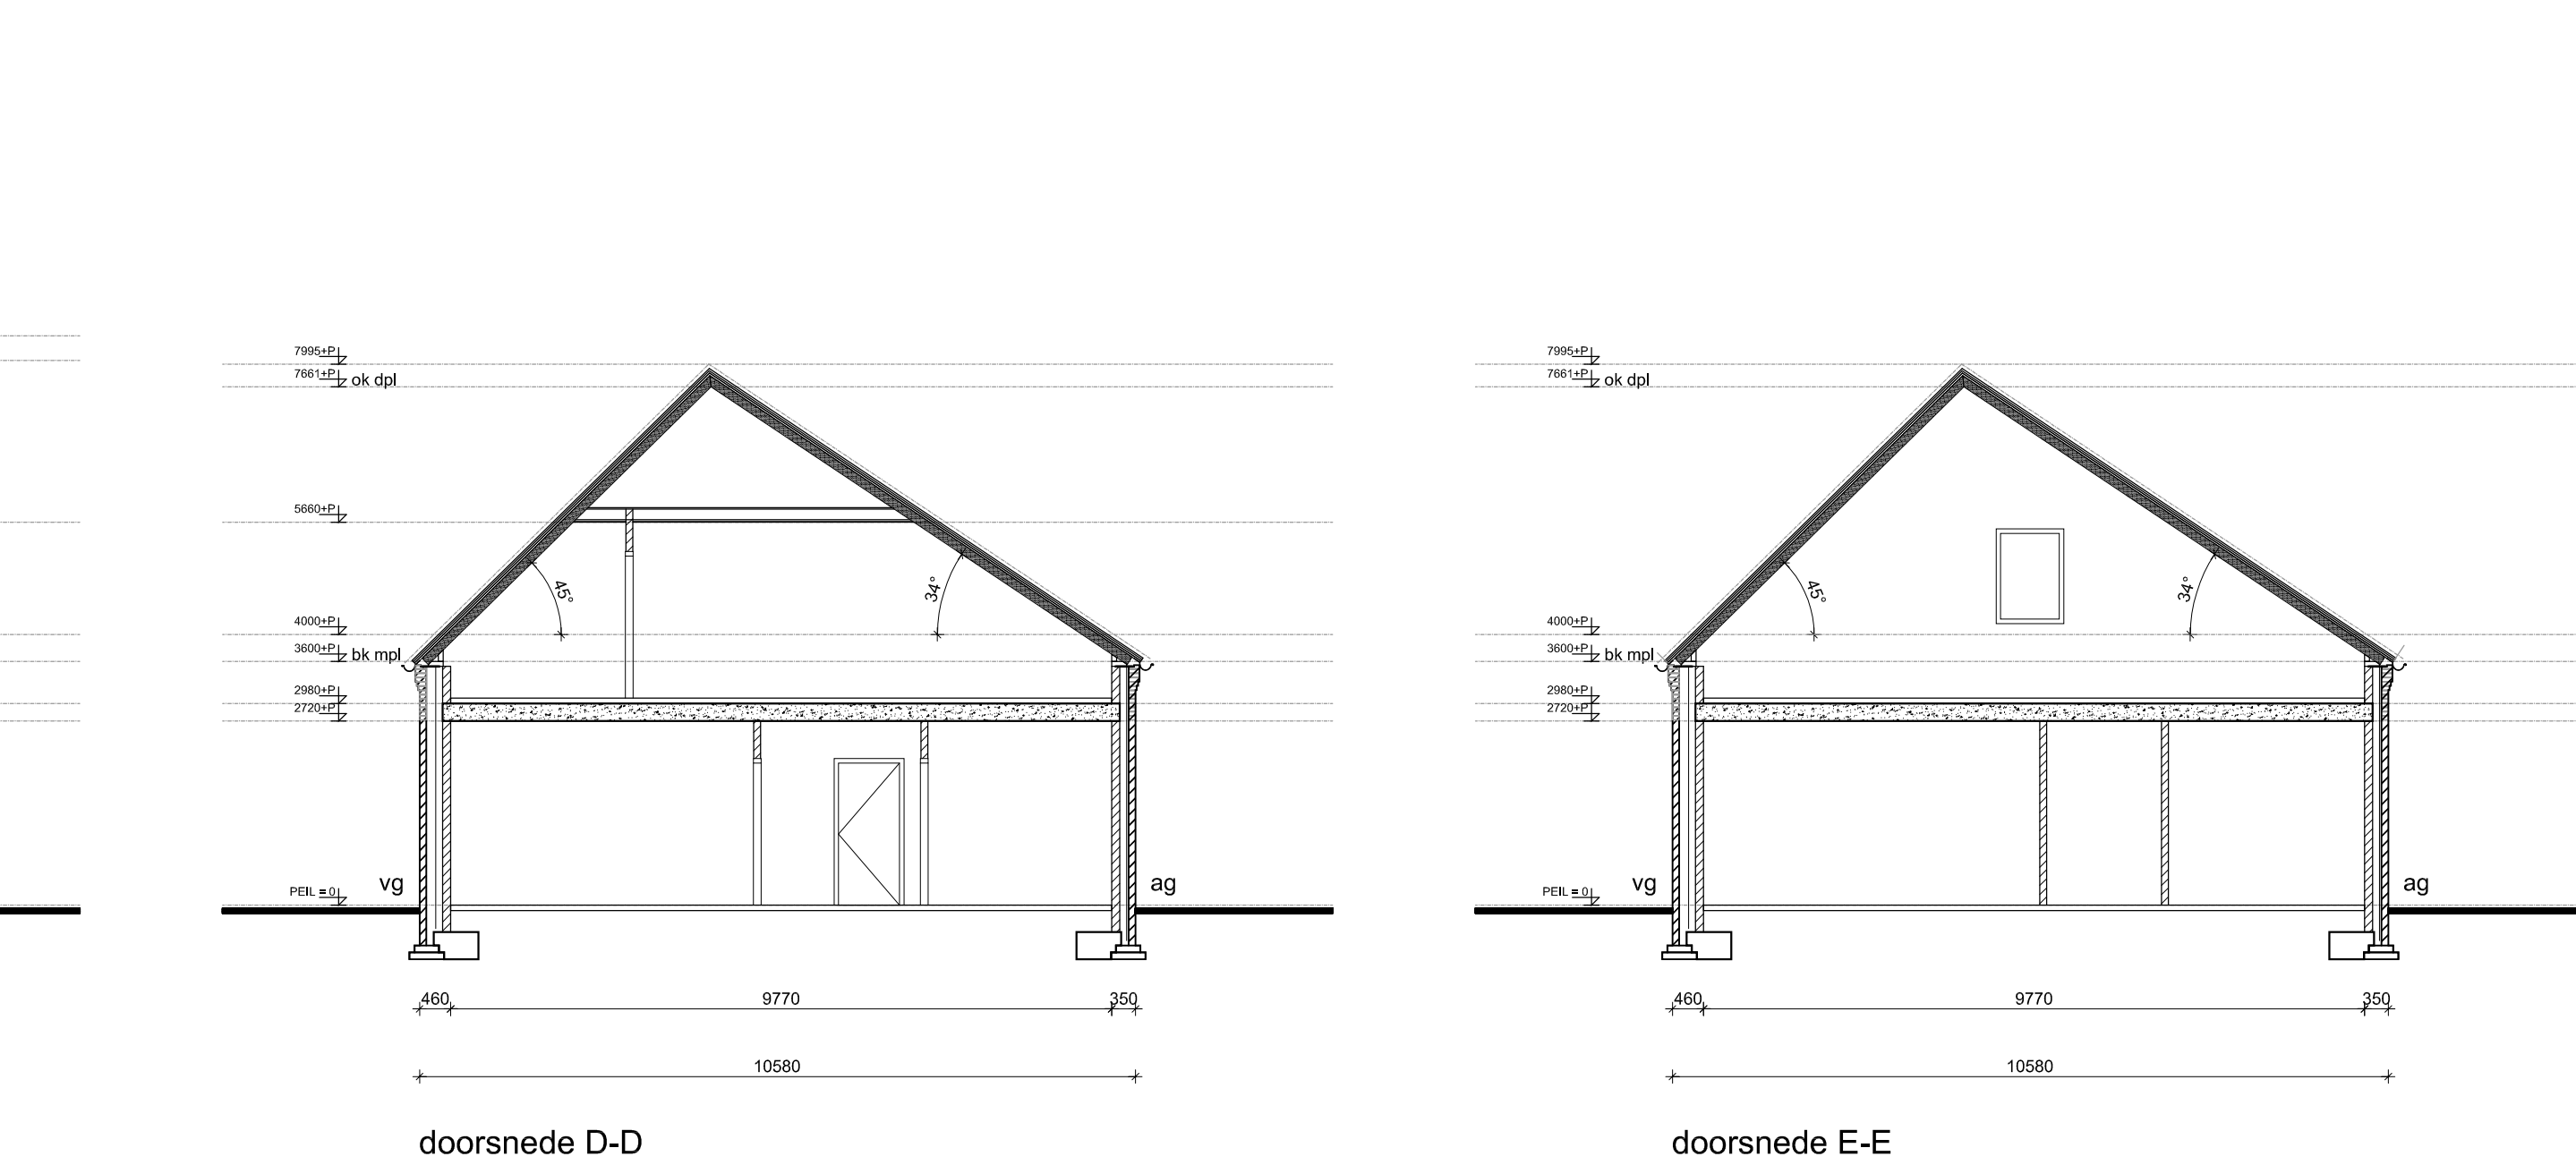
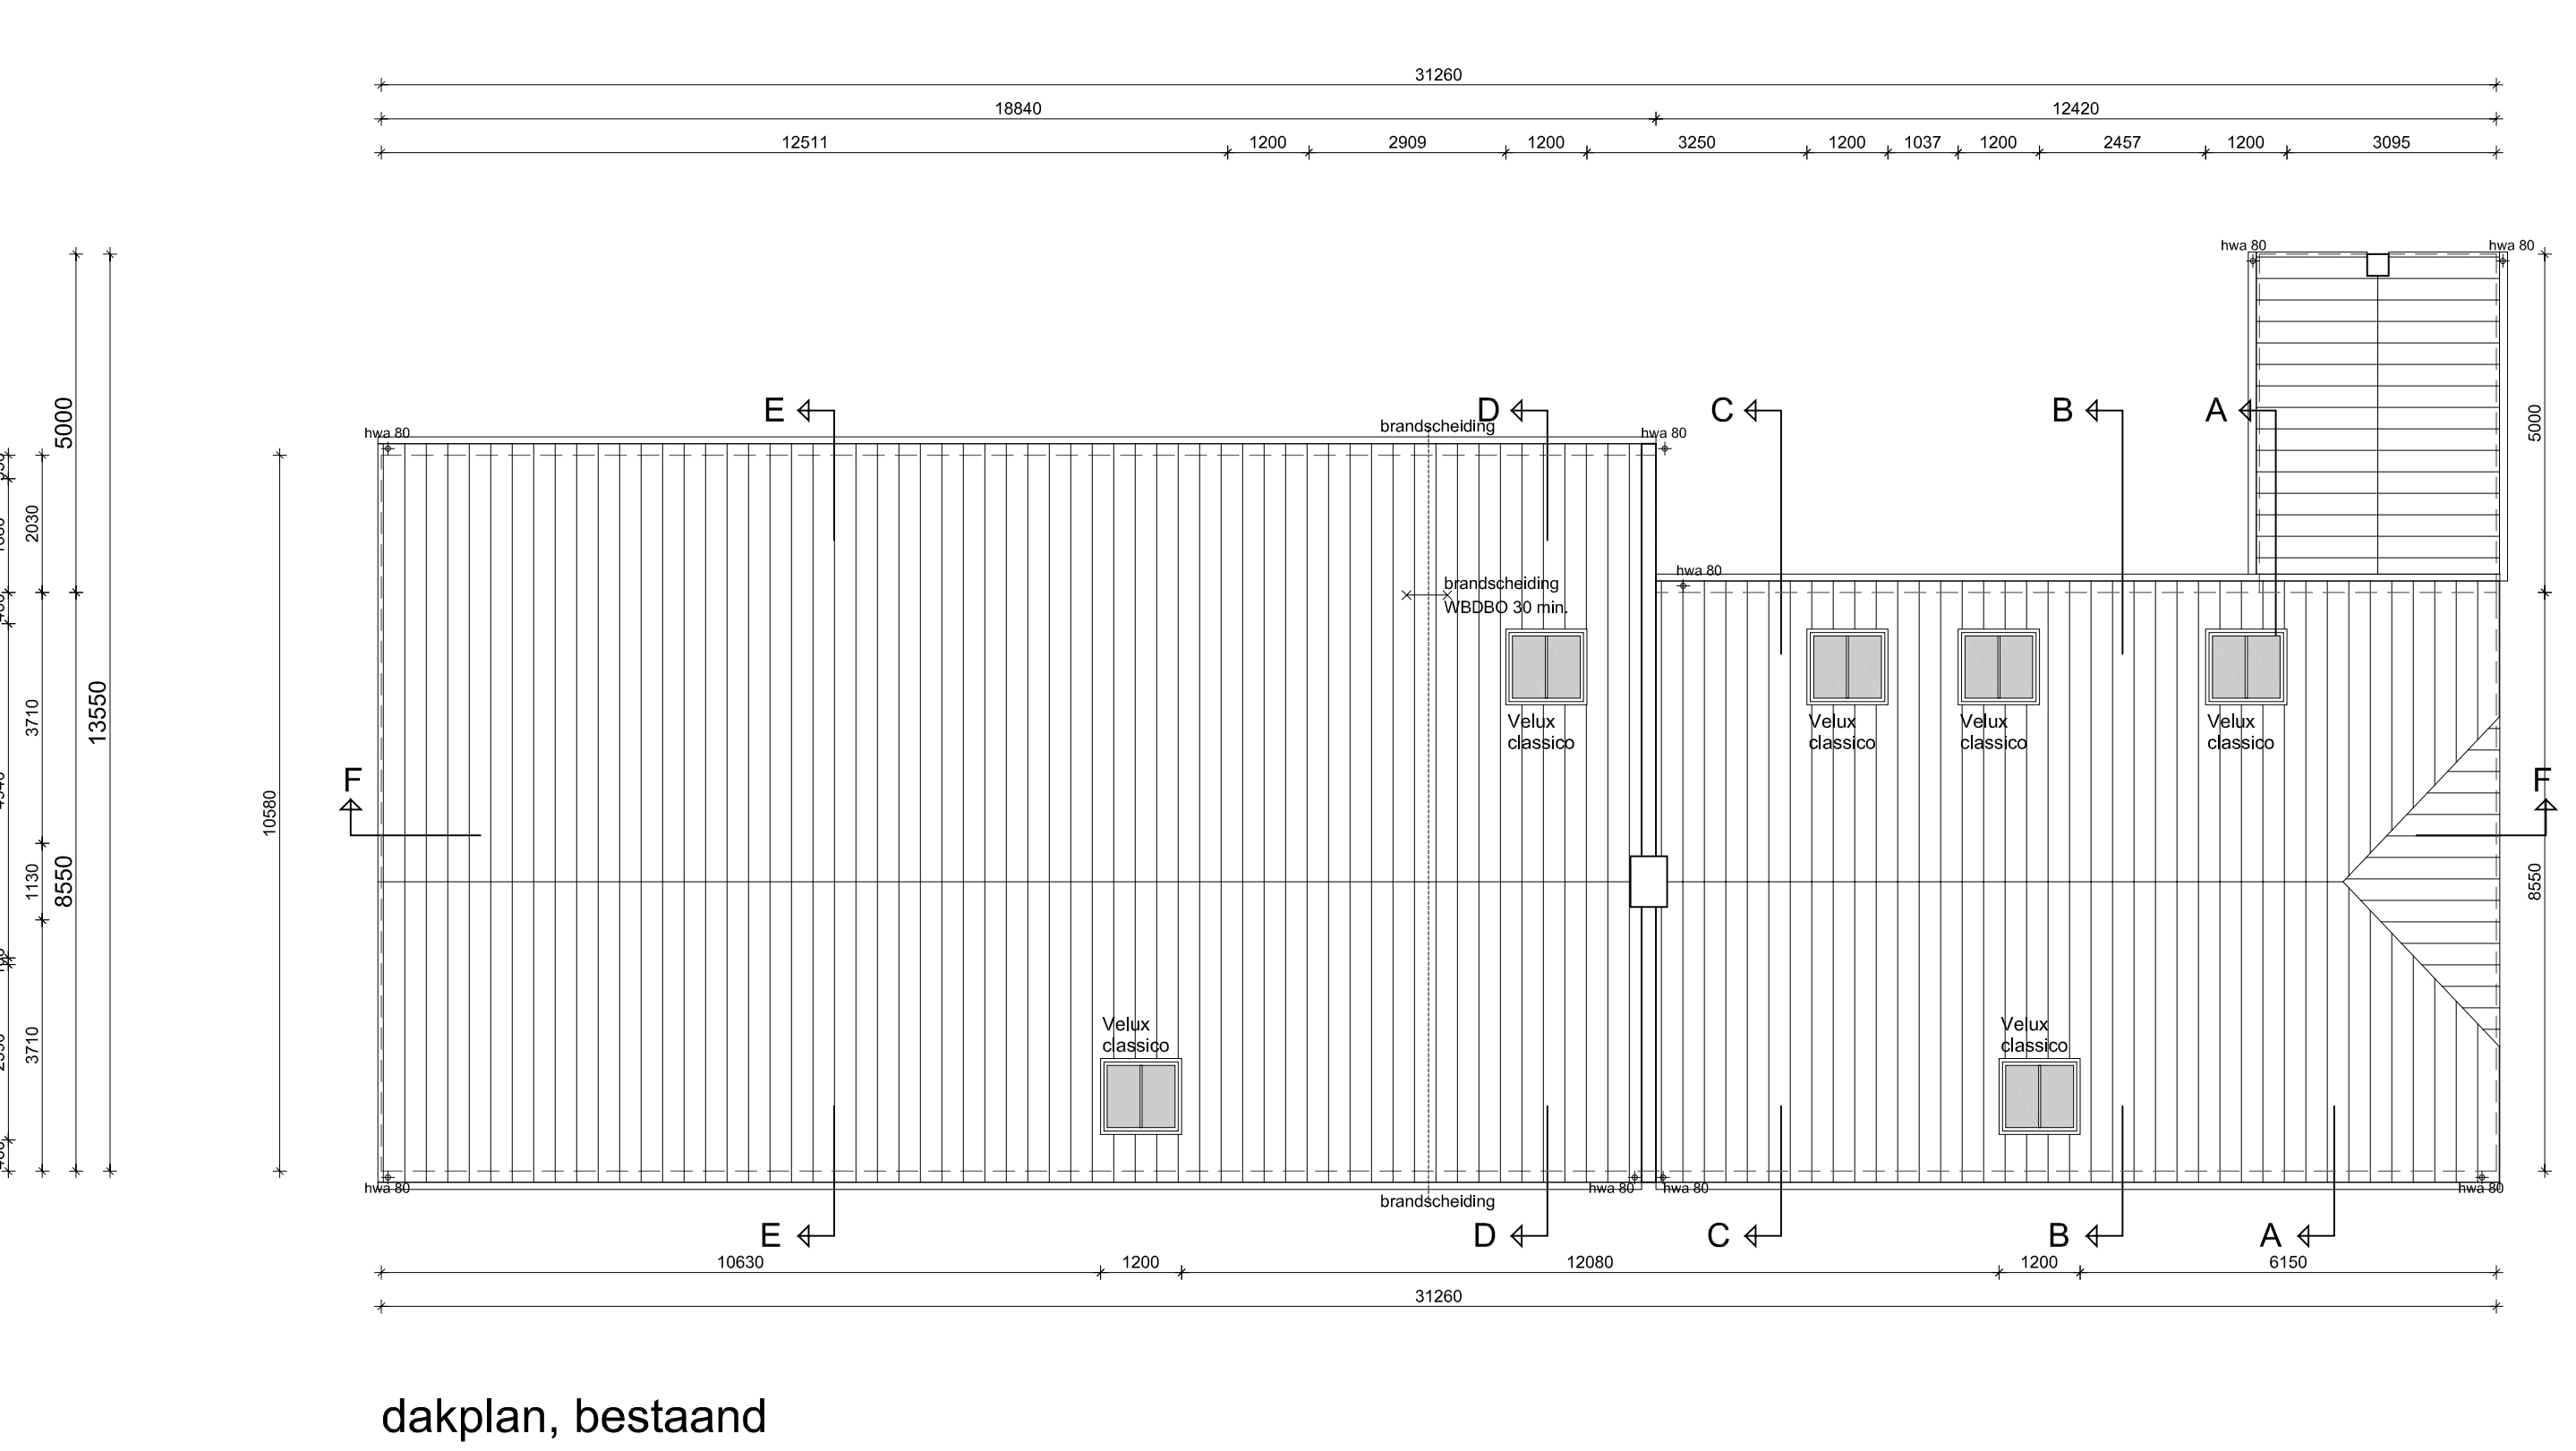
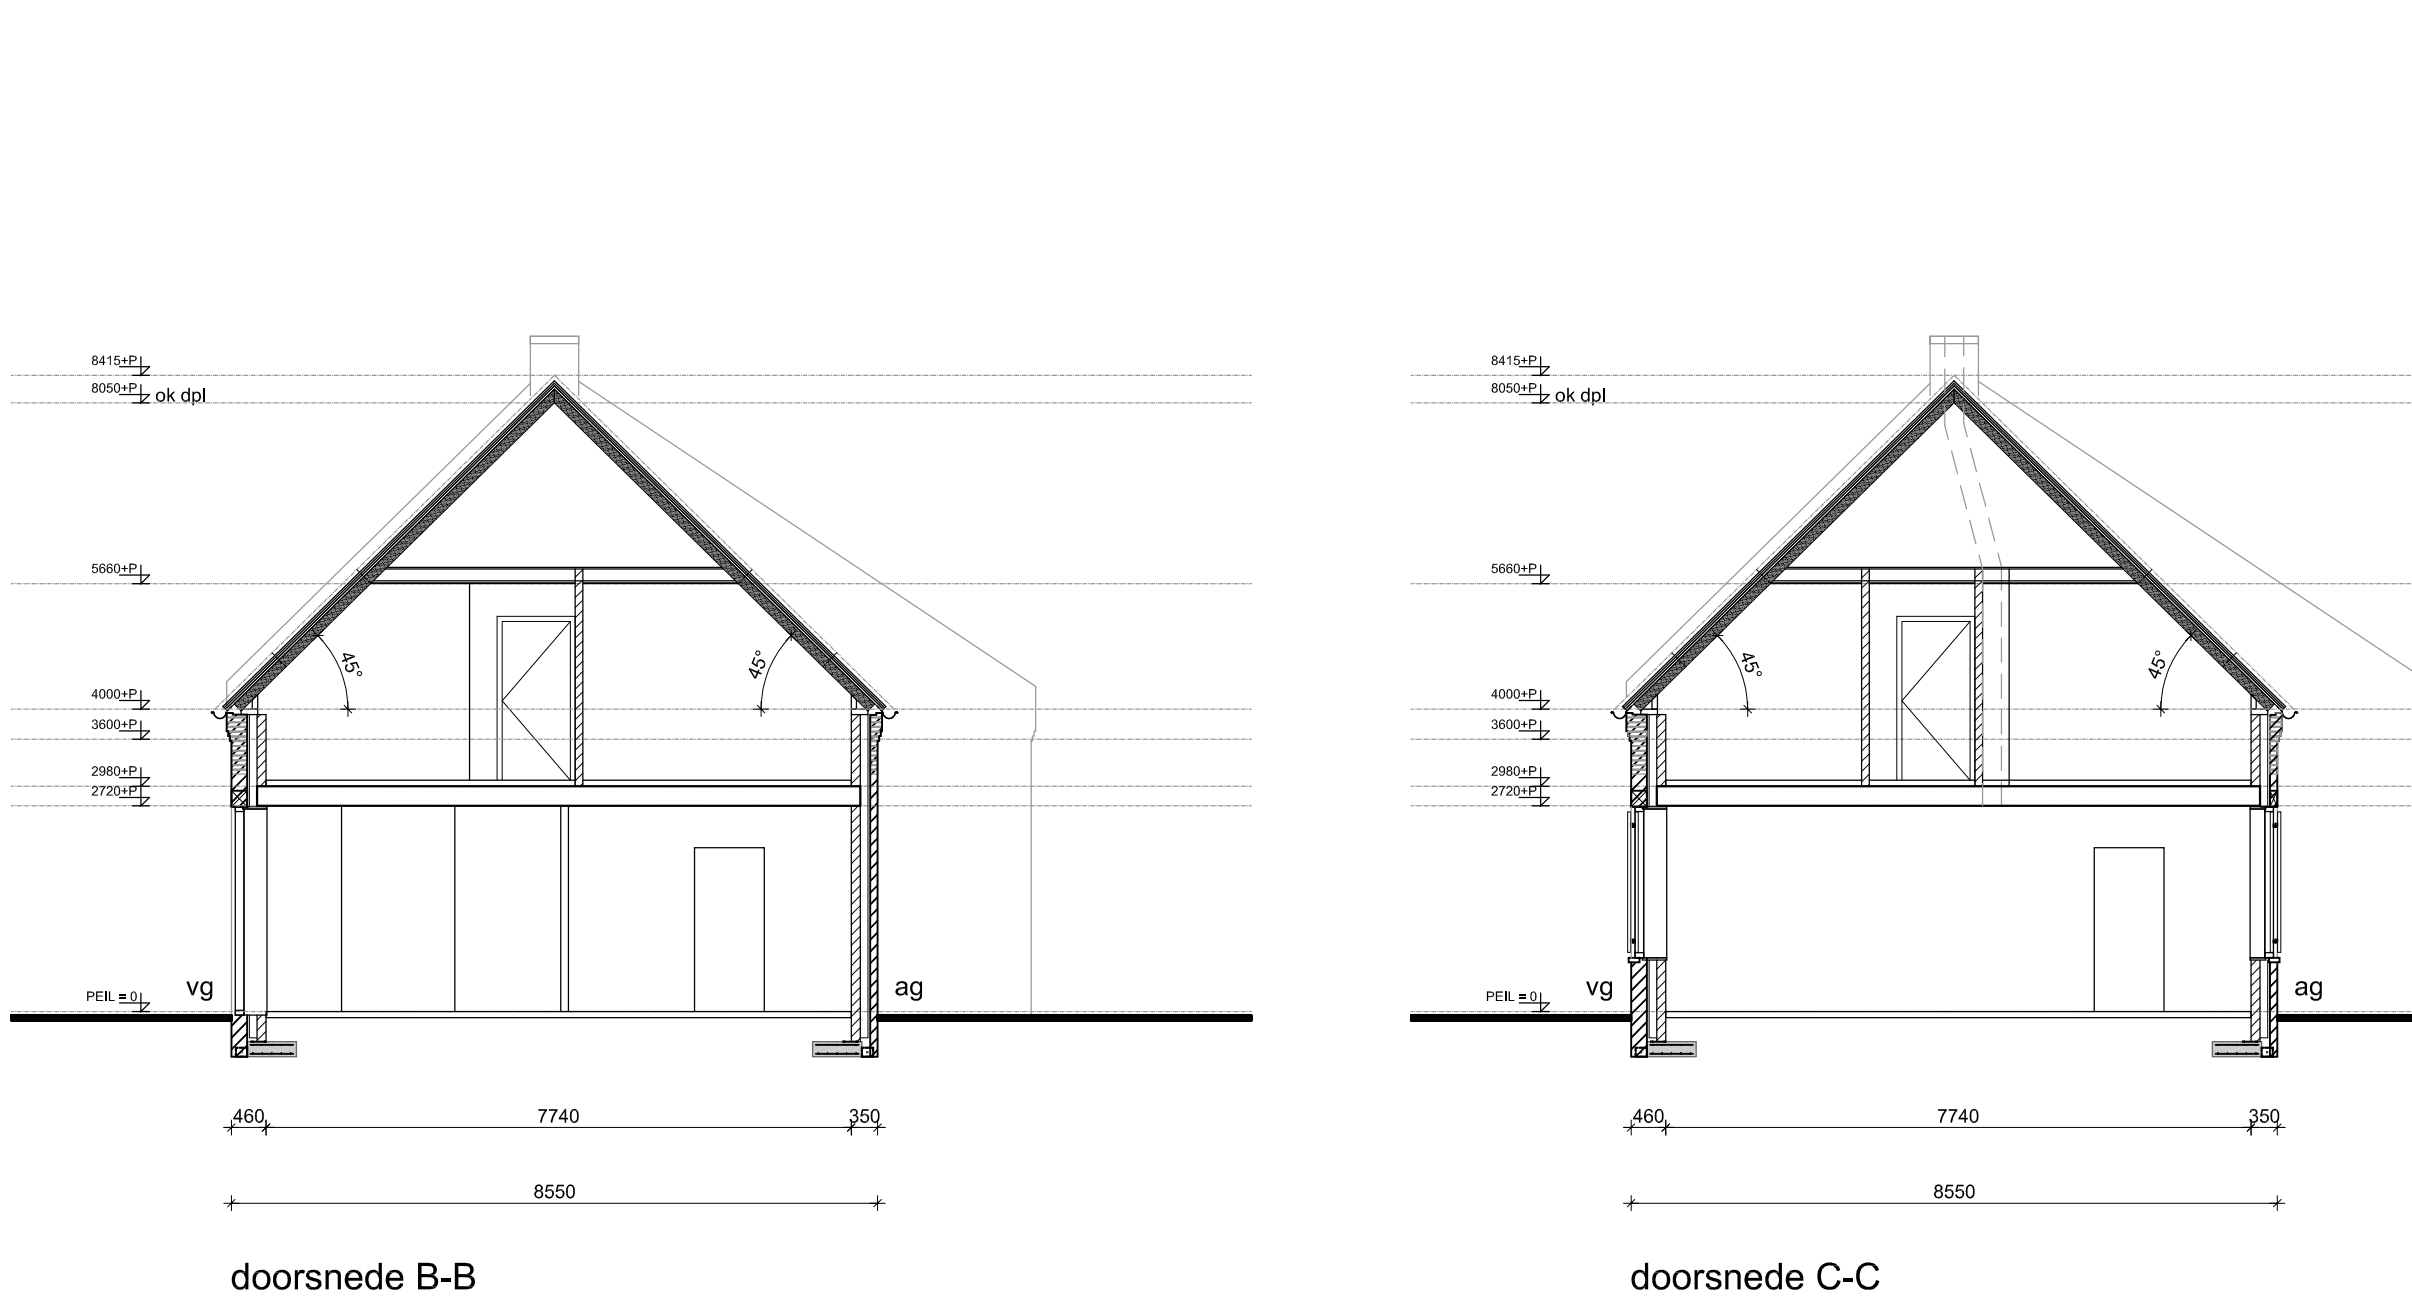
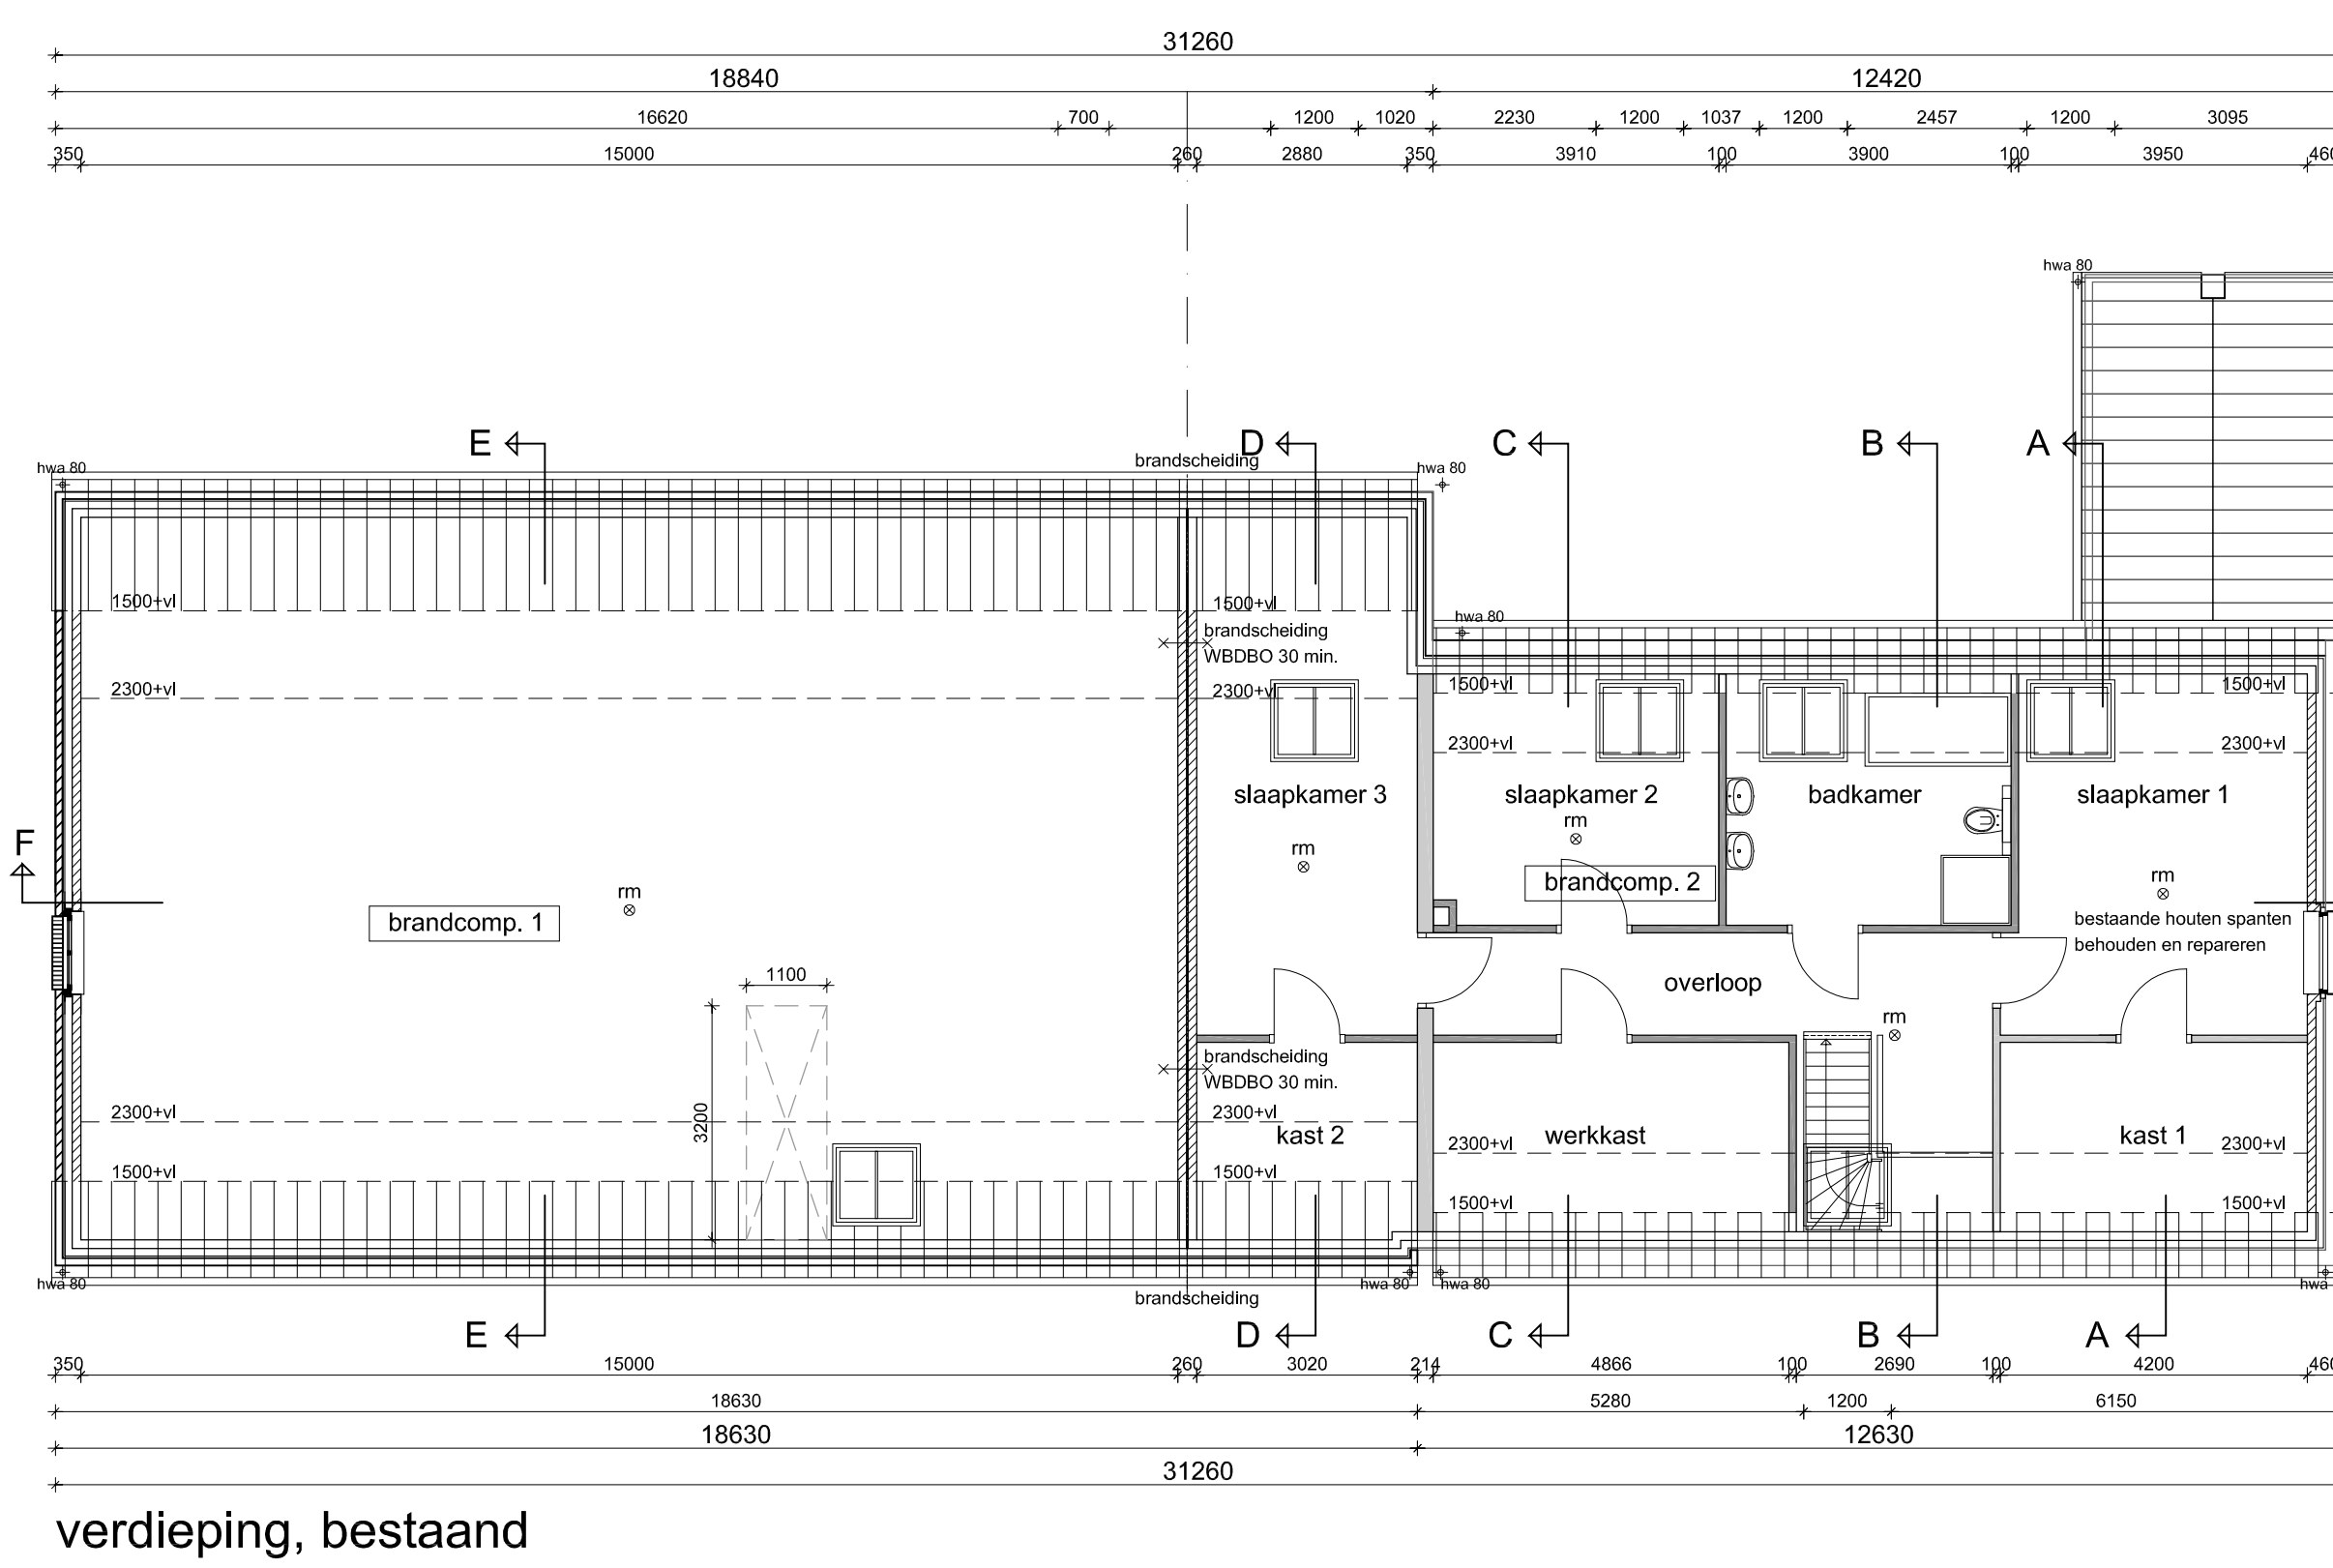
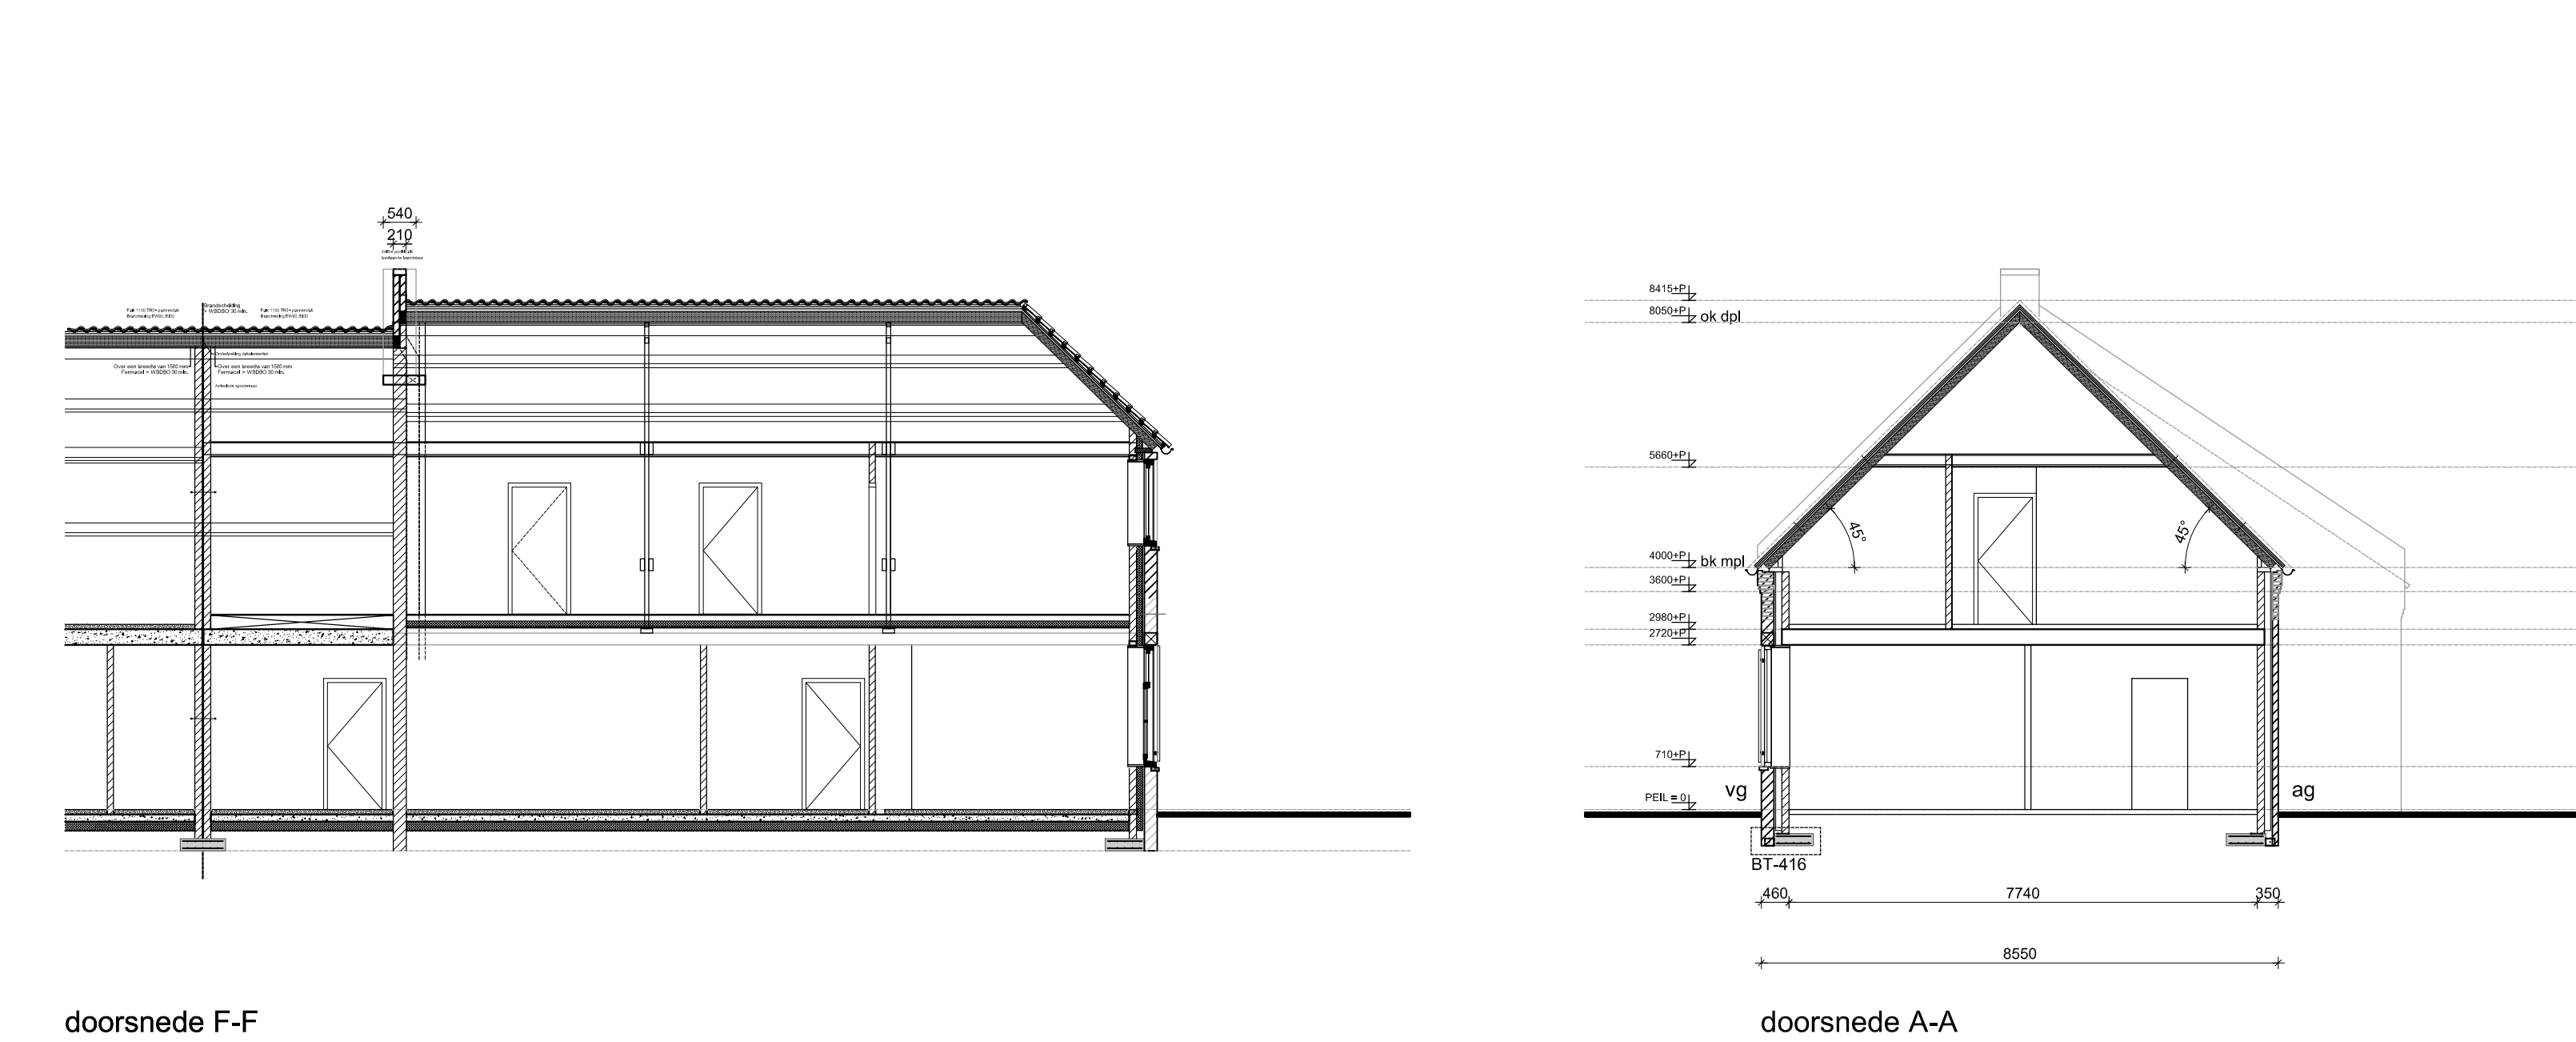
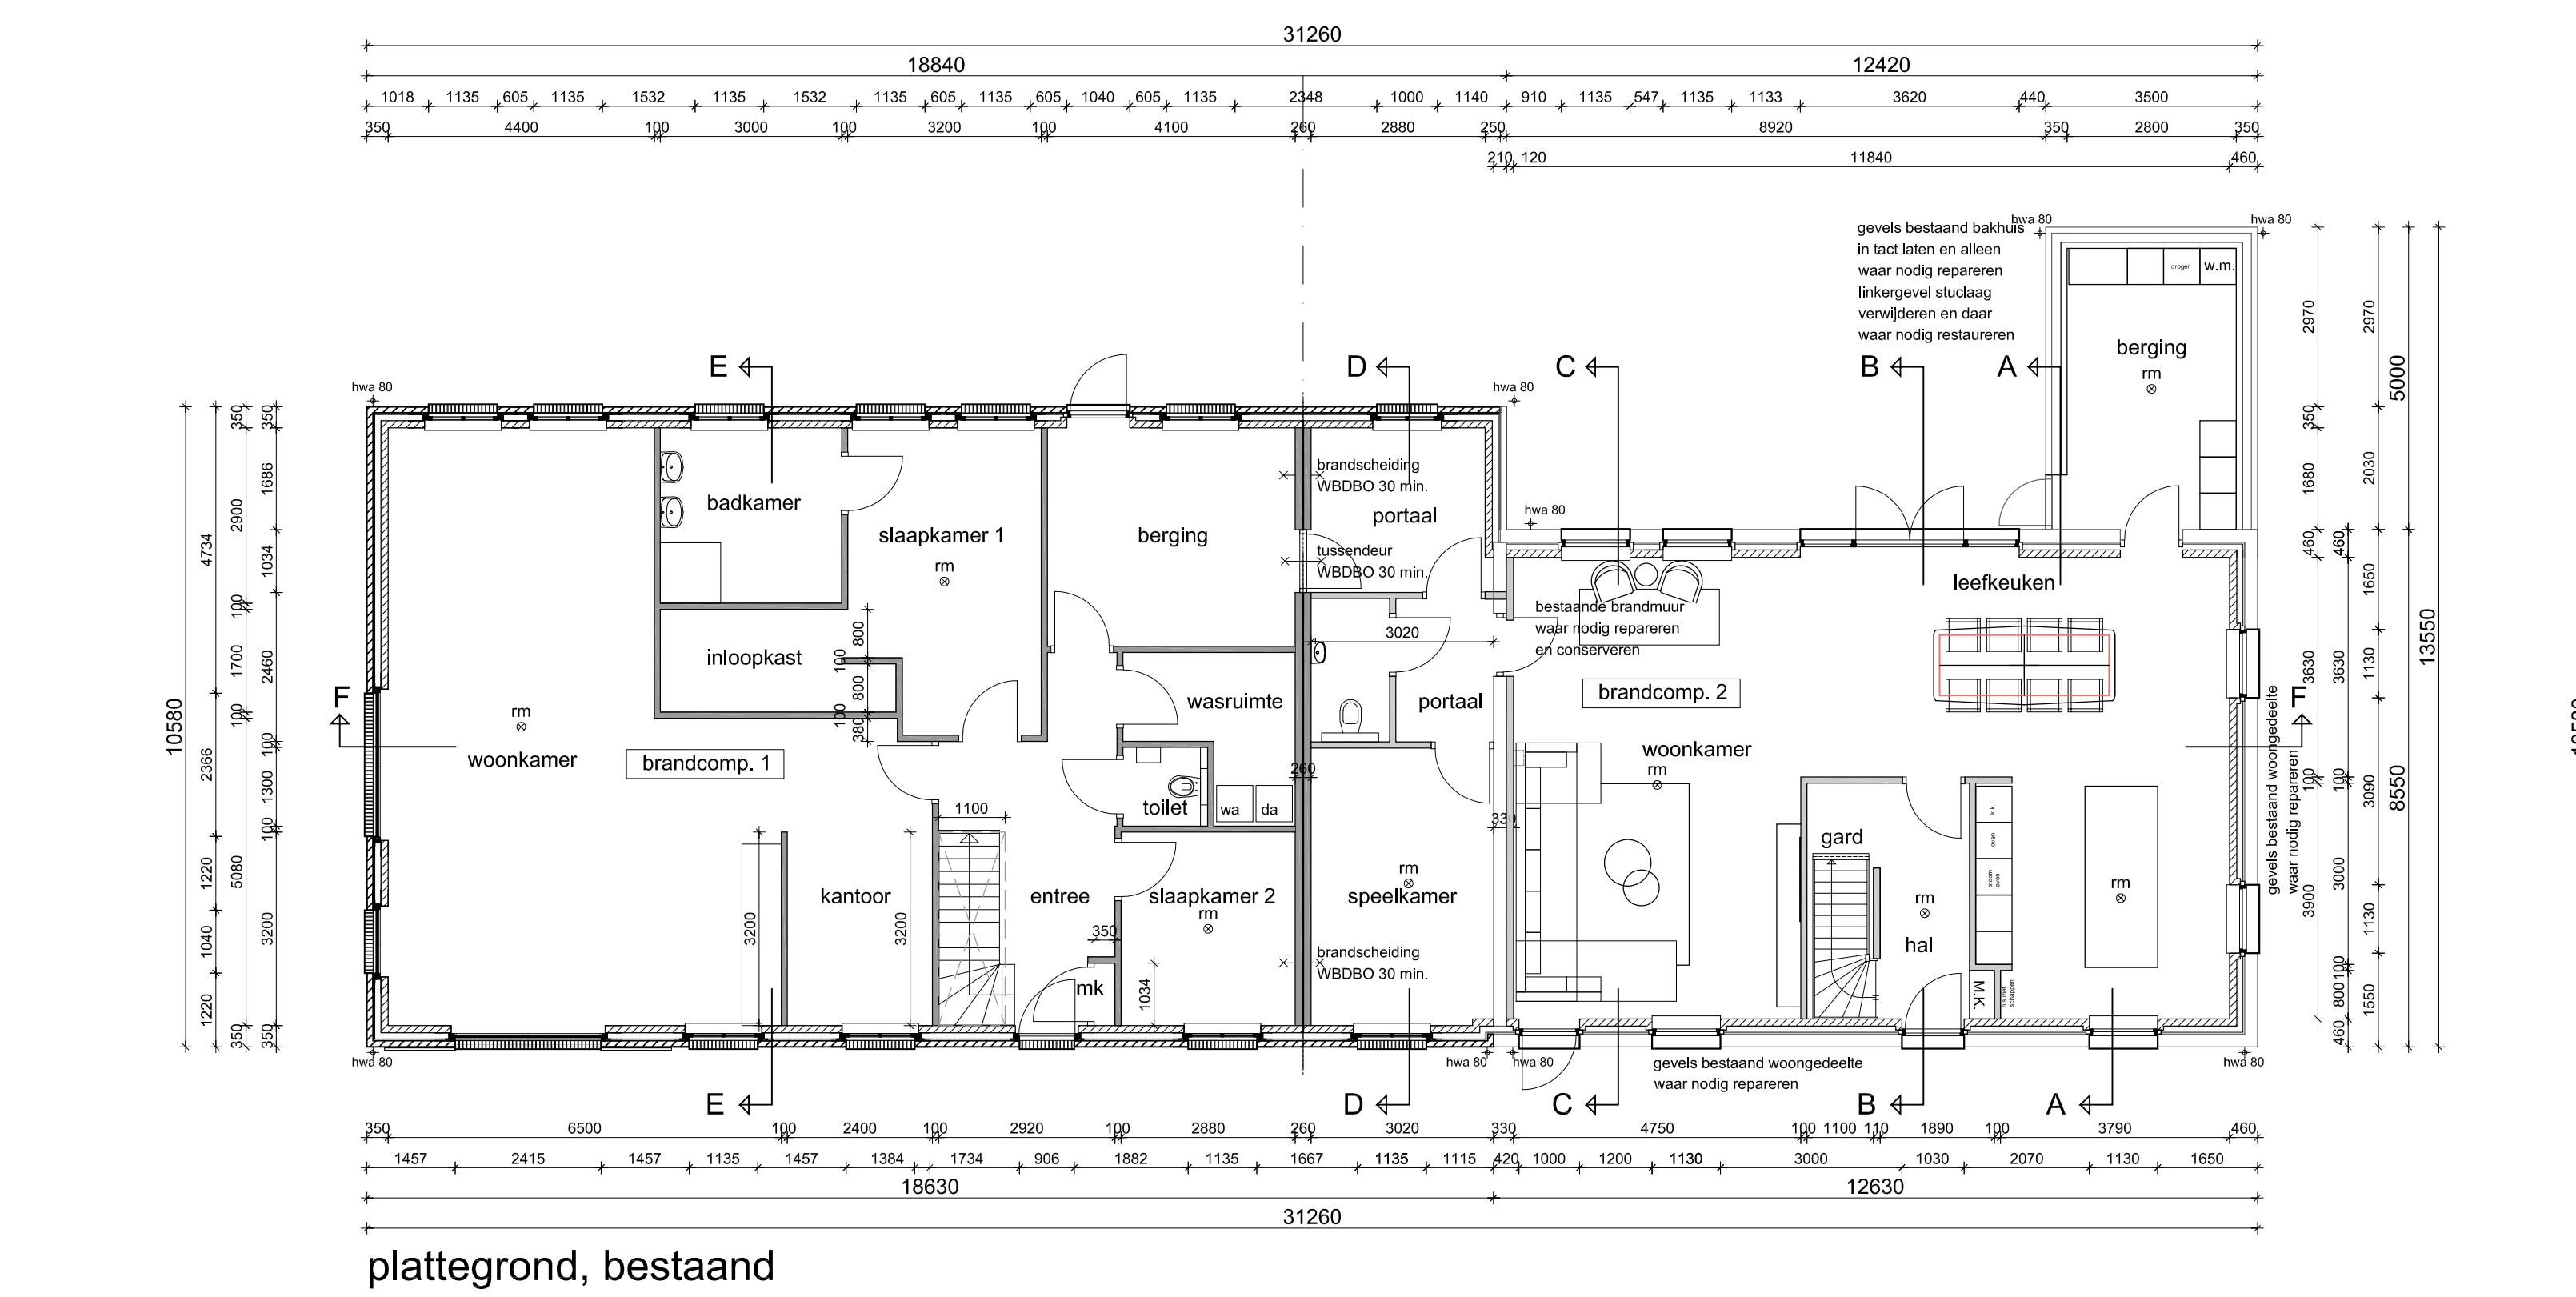
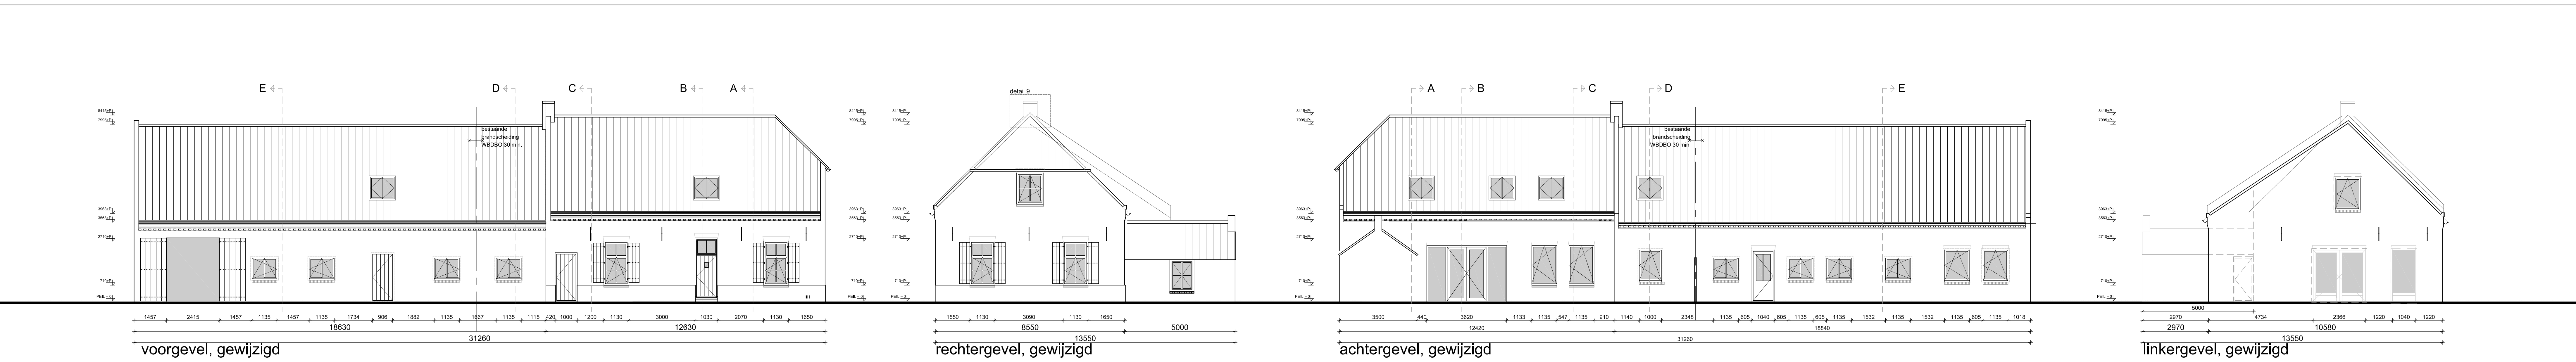
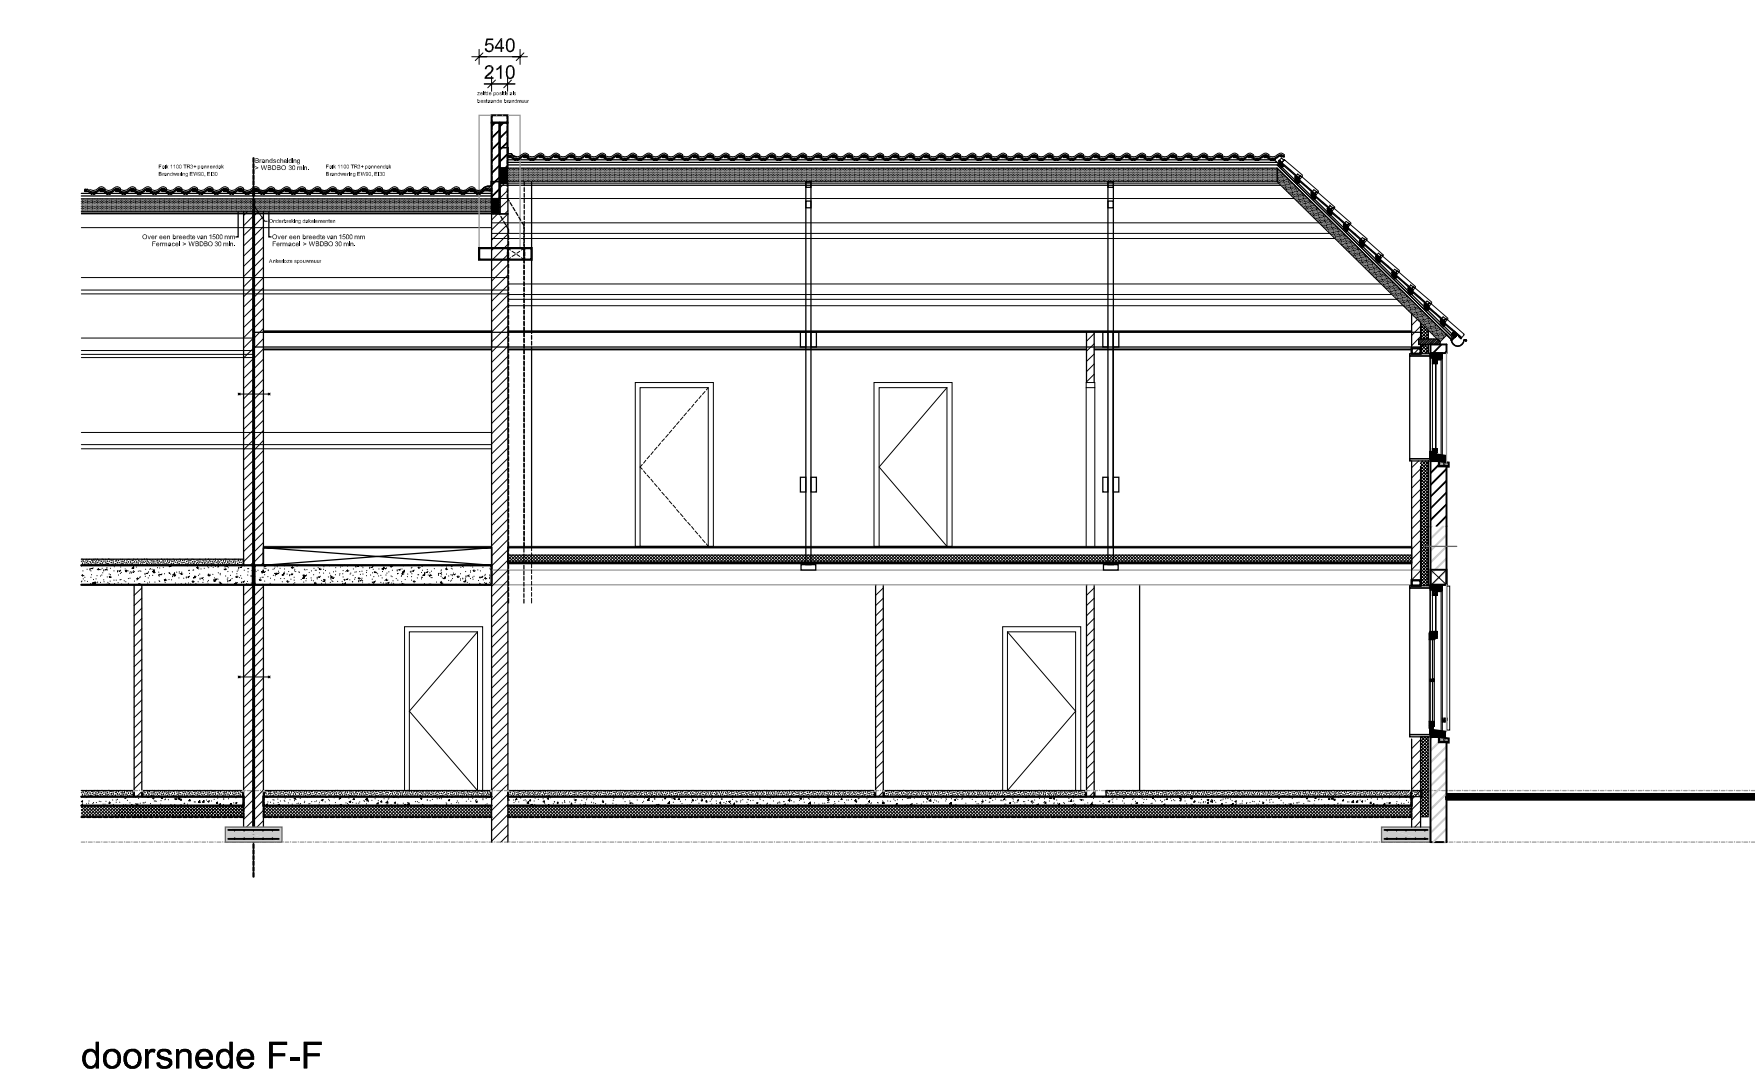
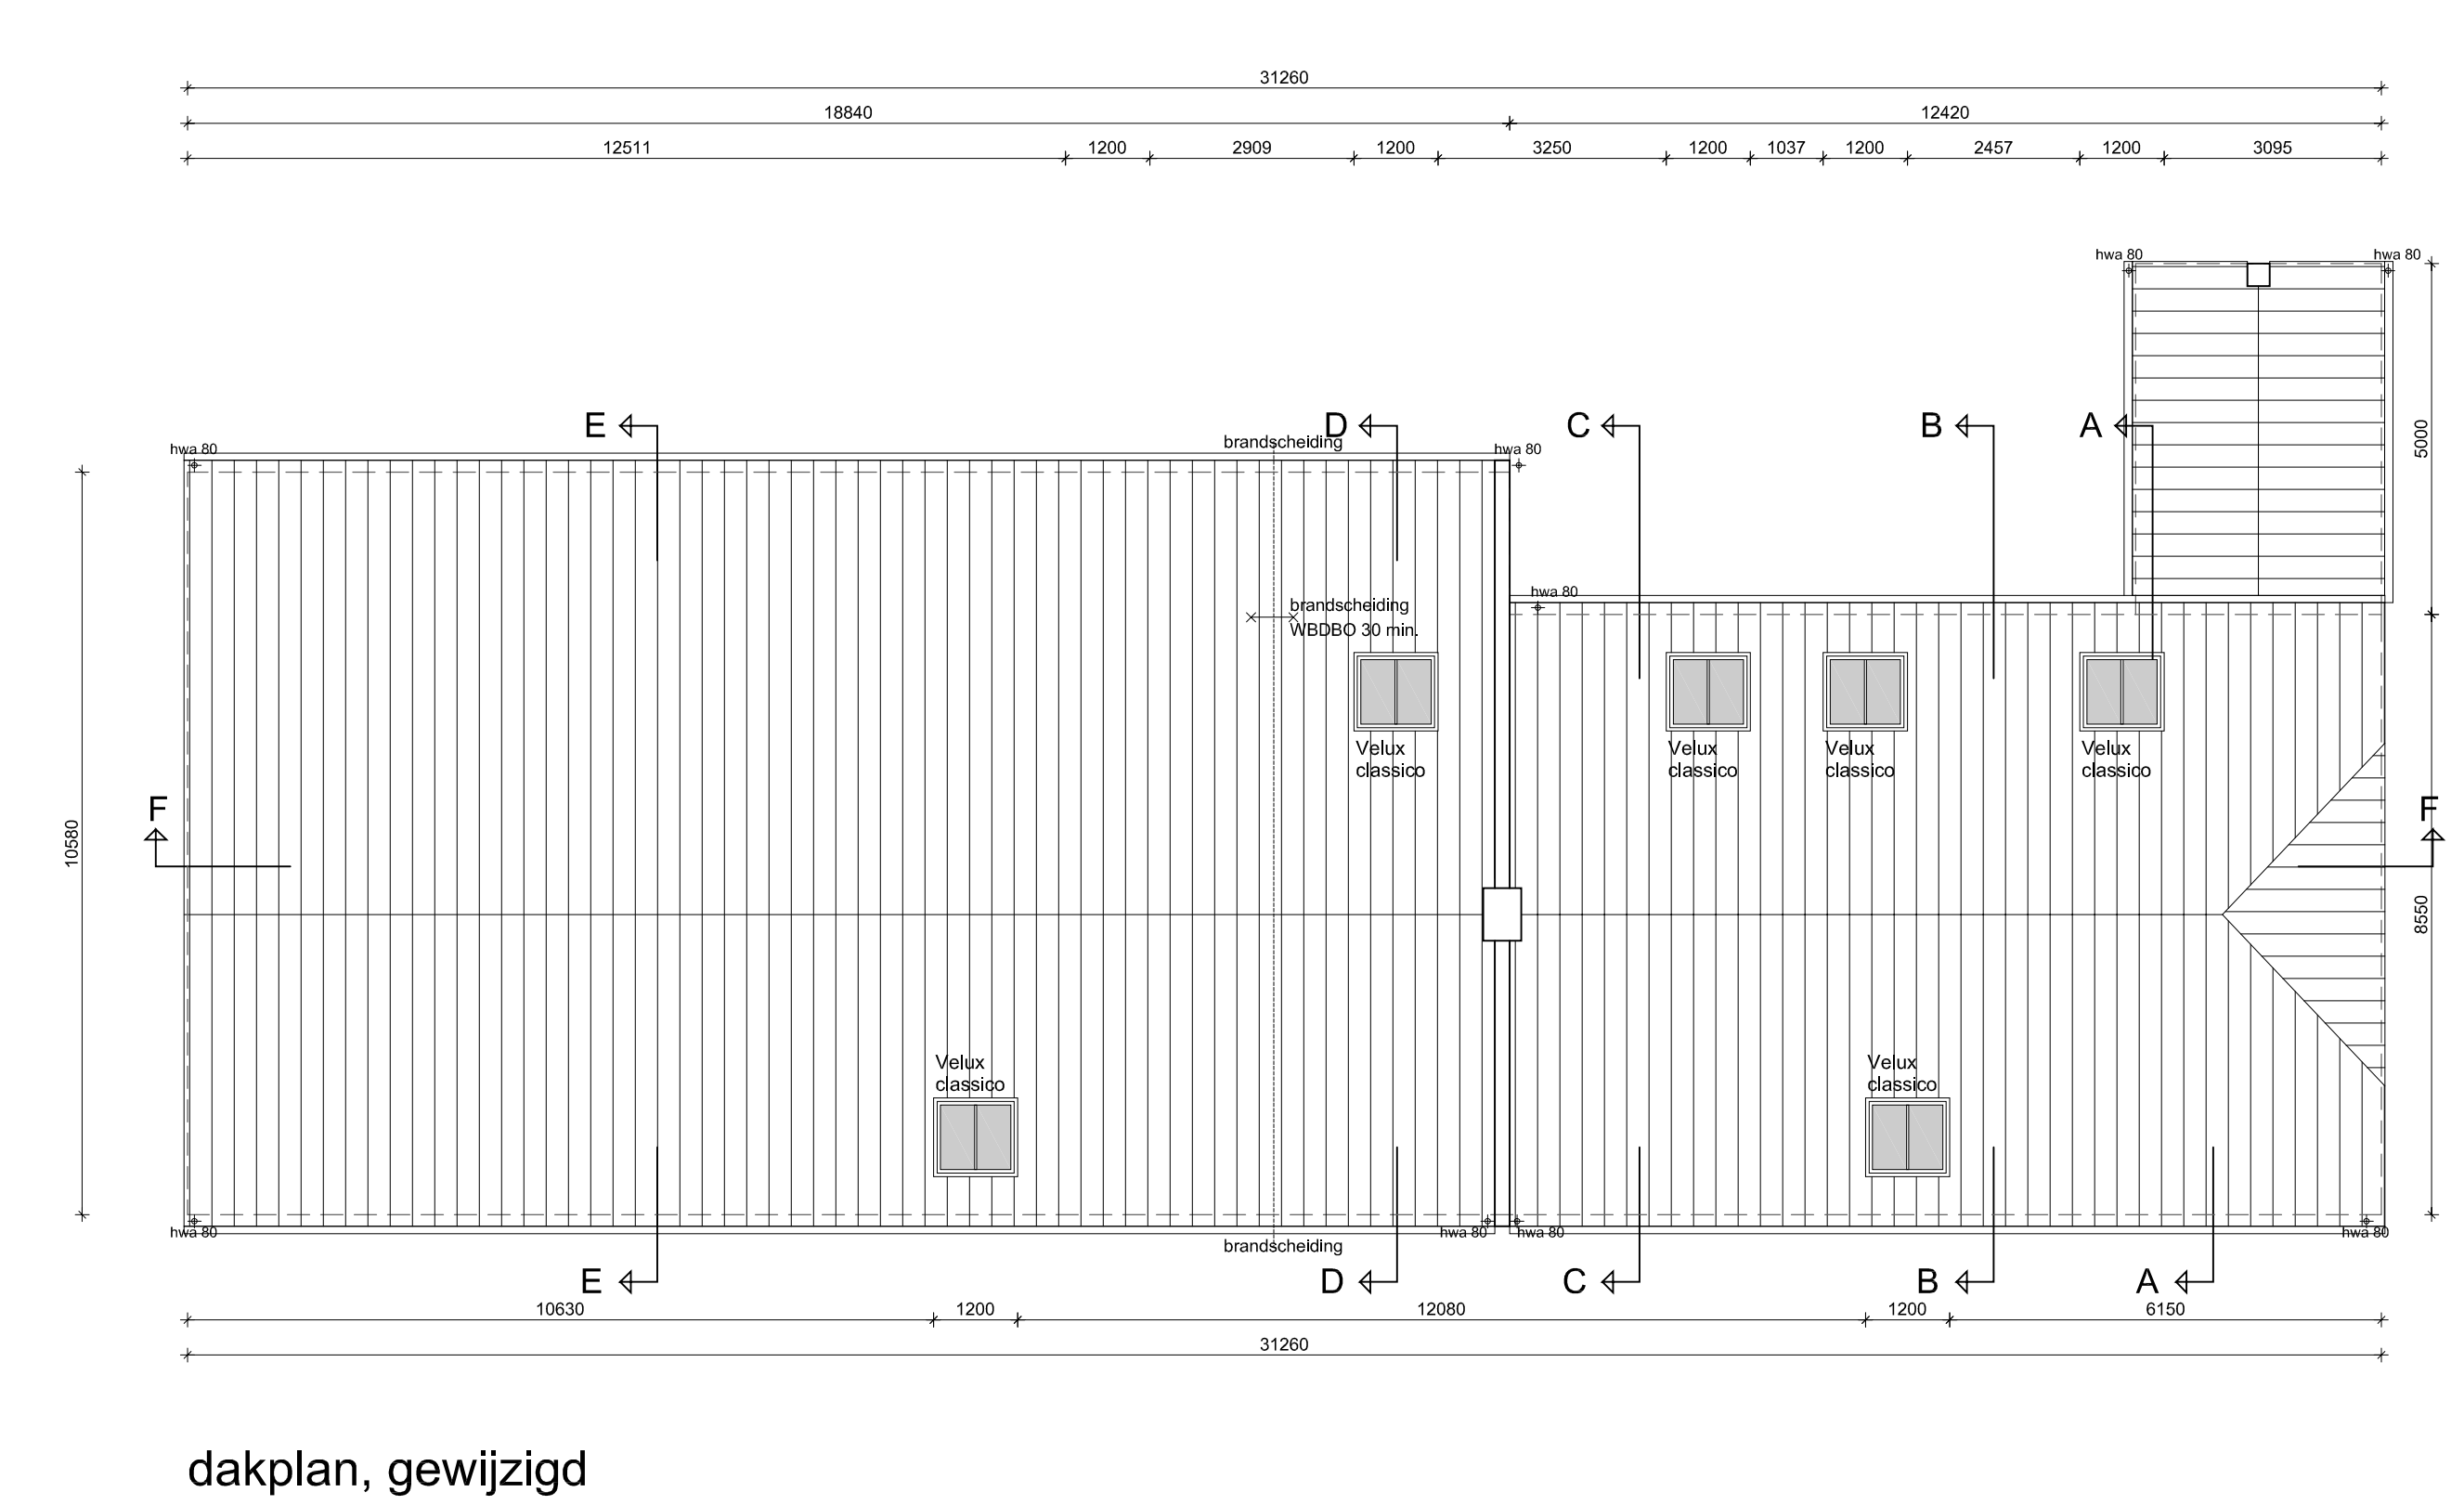
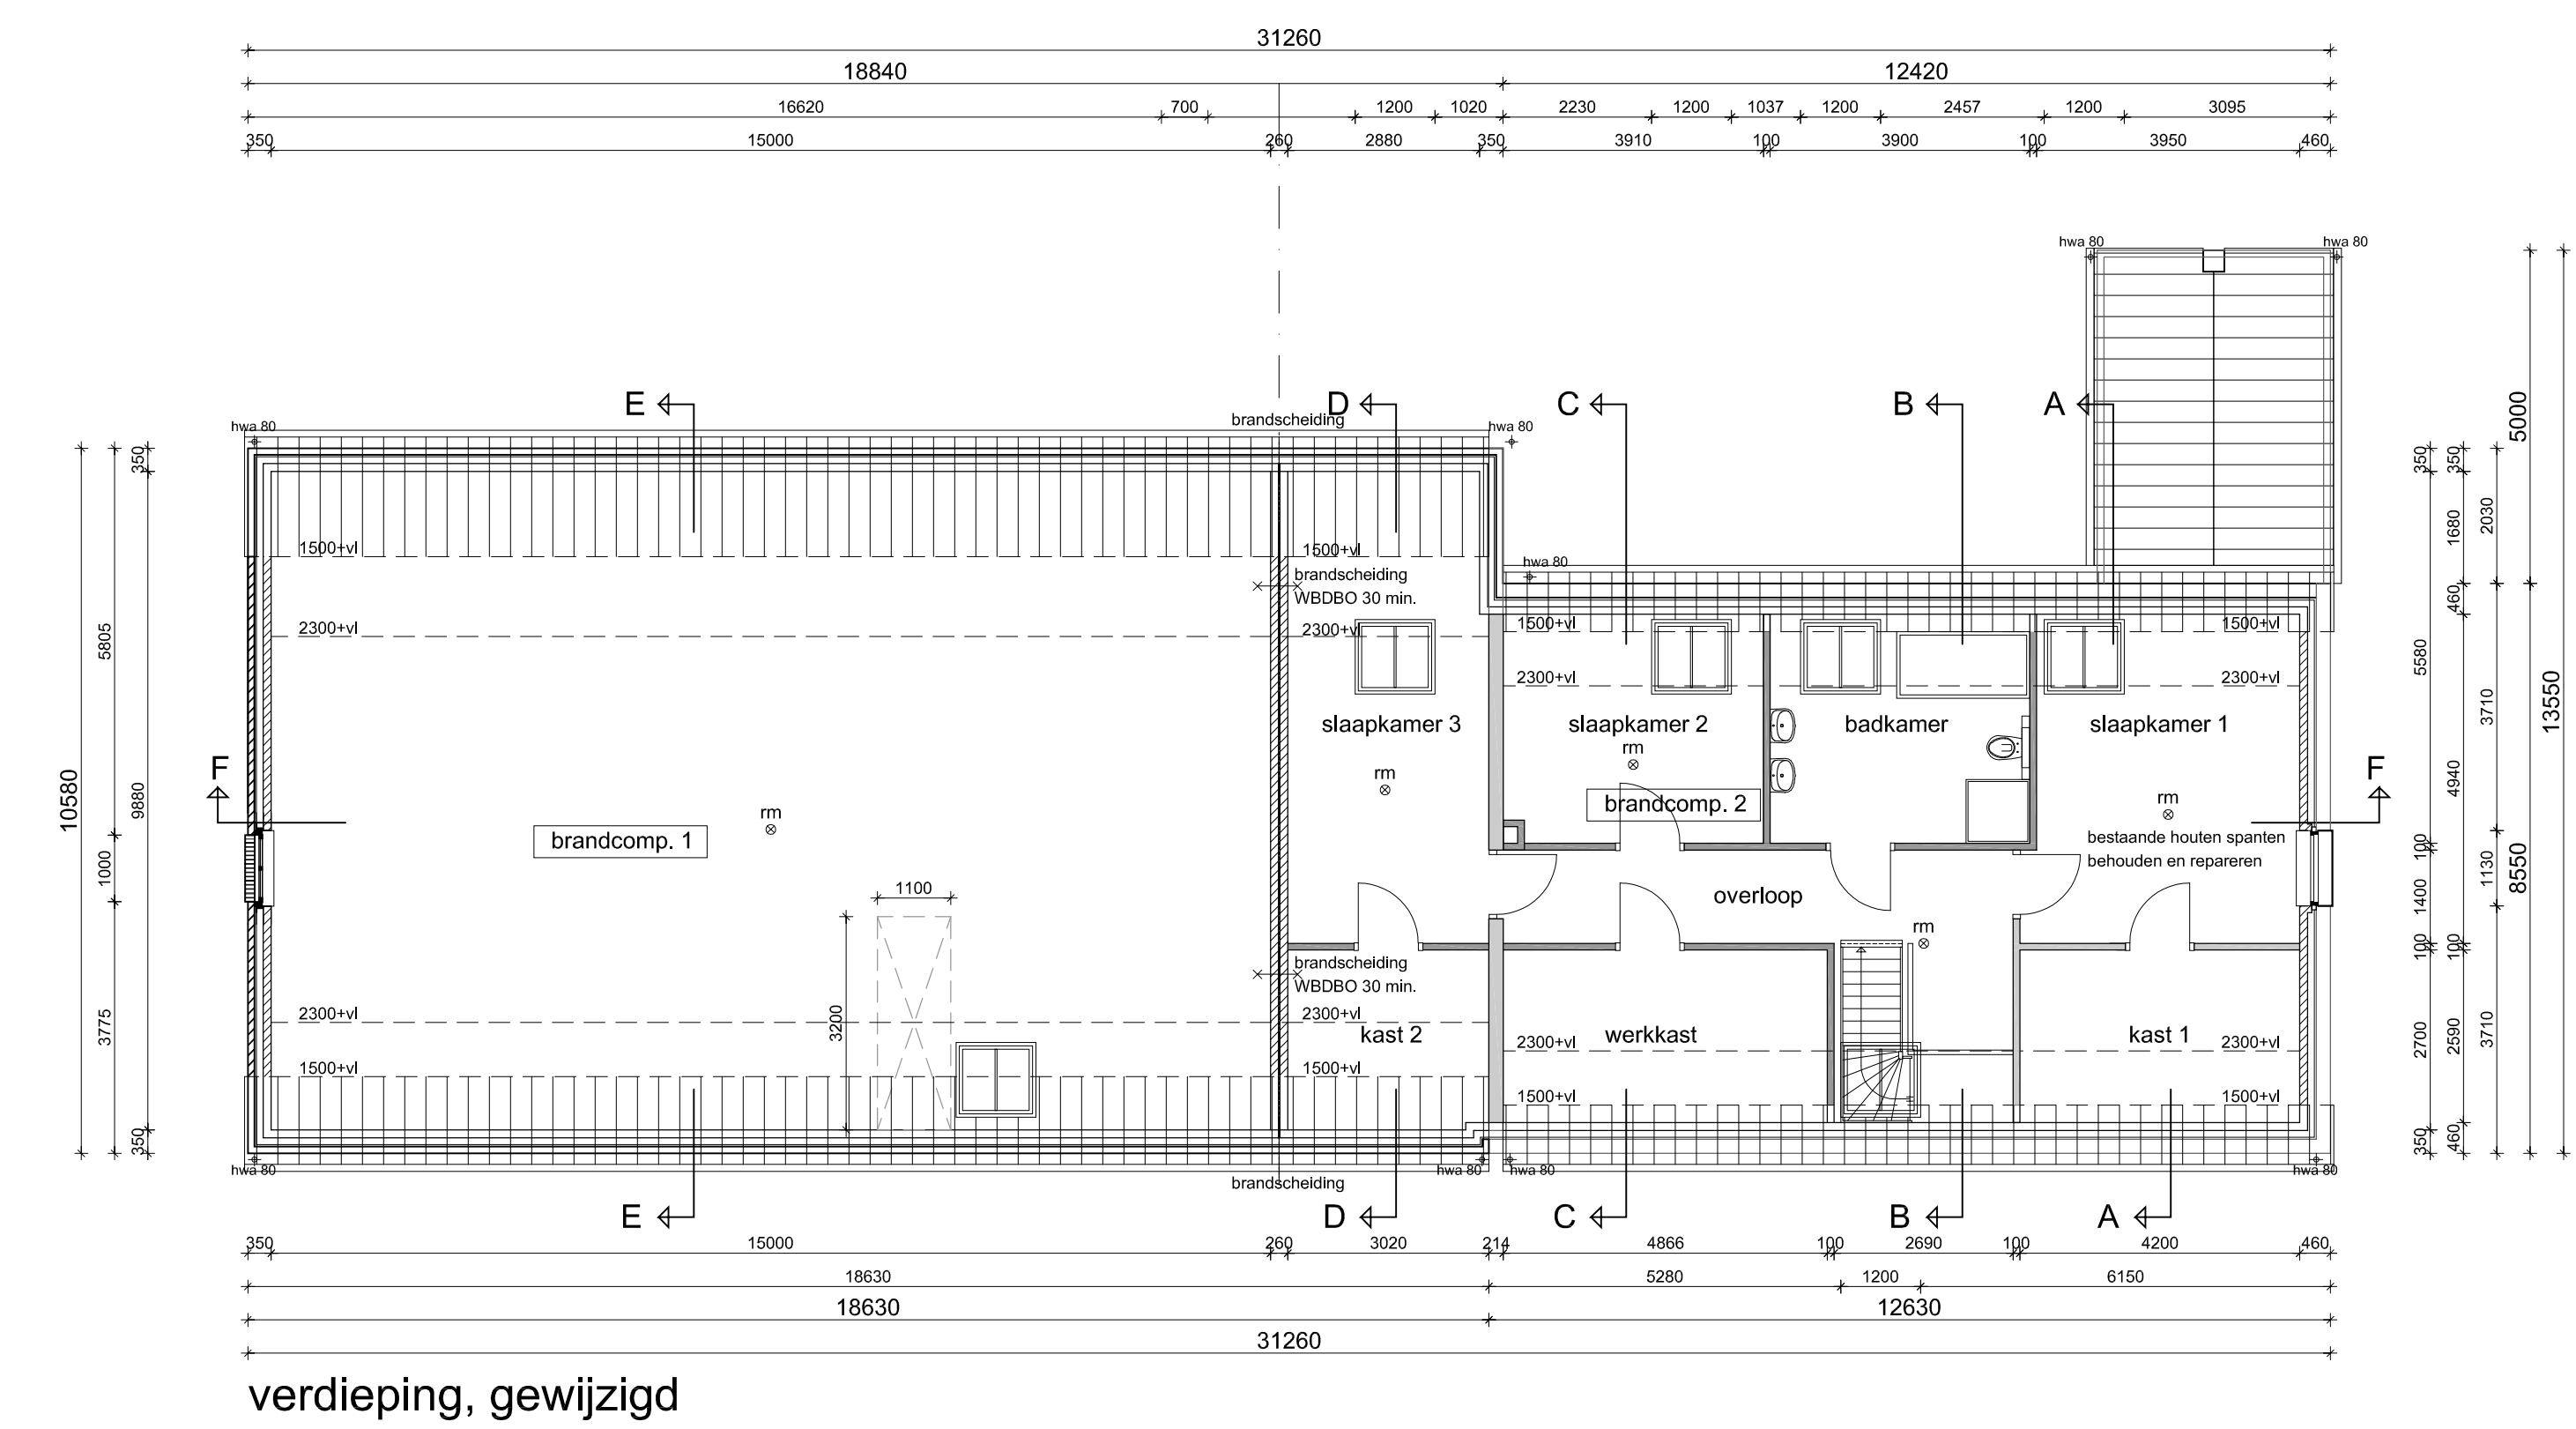



Bijlage 1 Bestektekening bestaande toestand

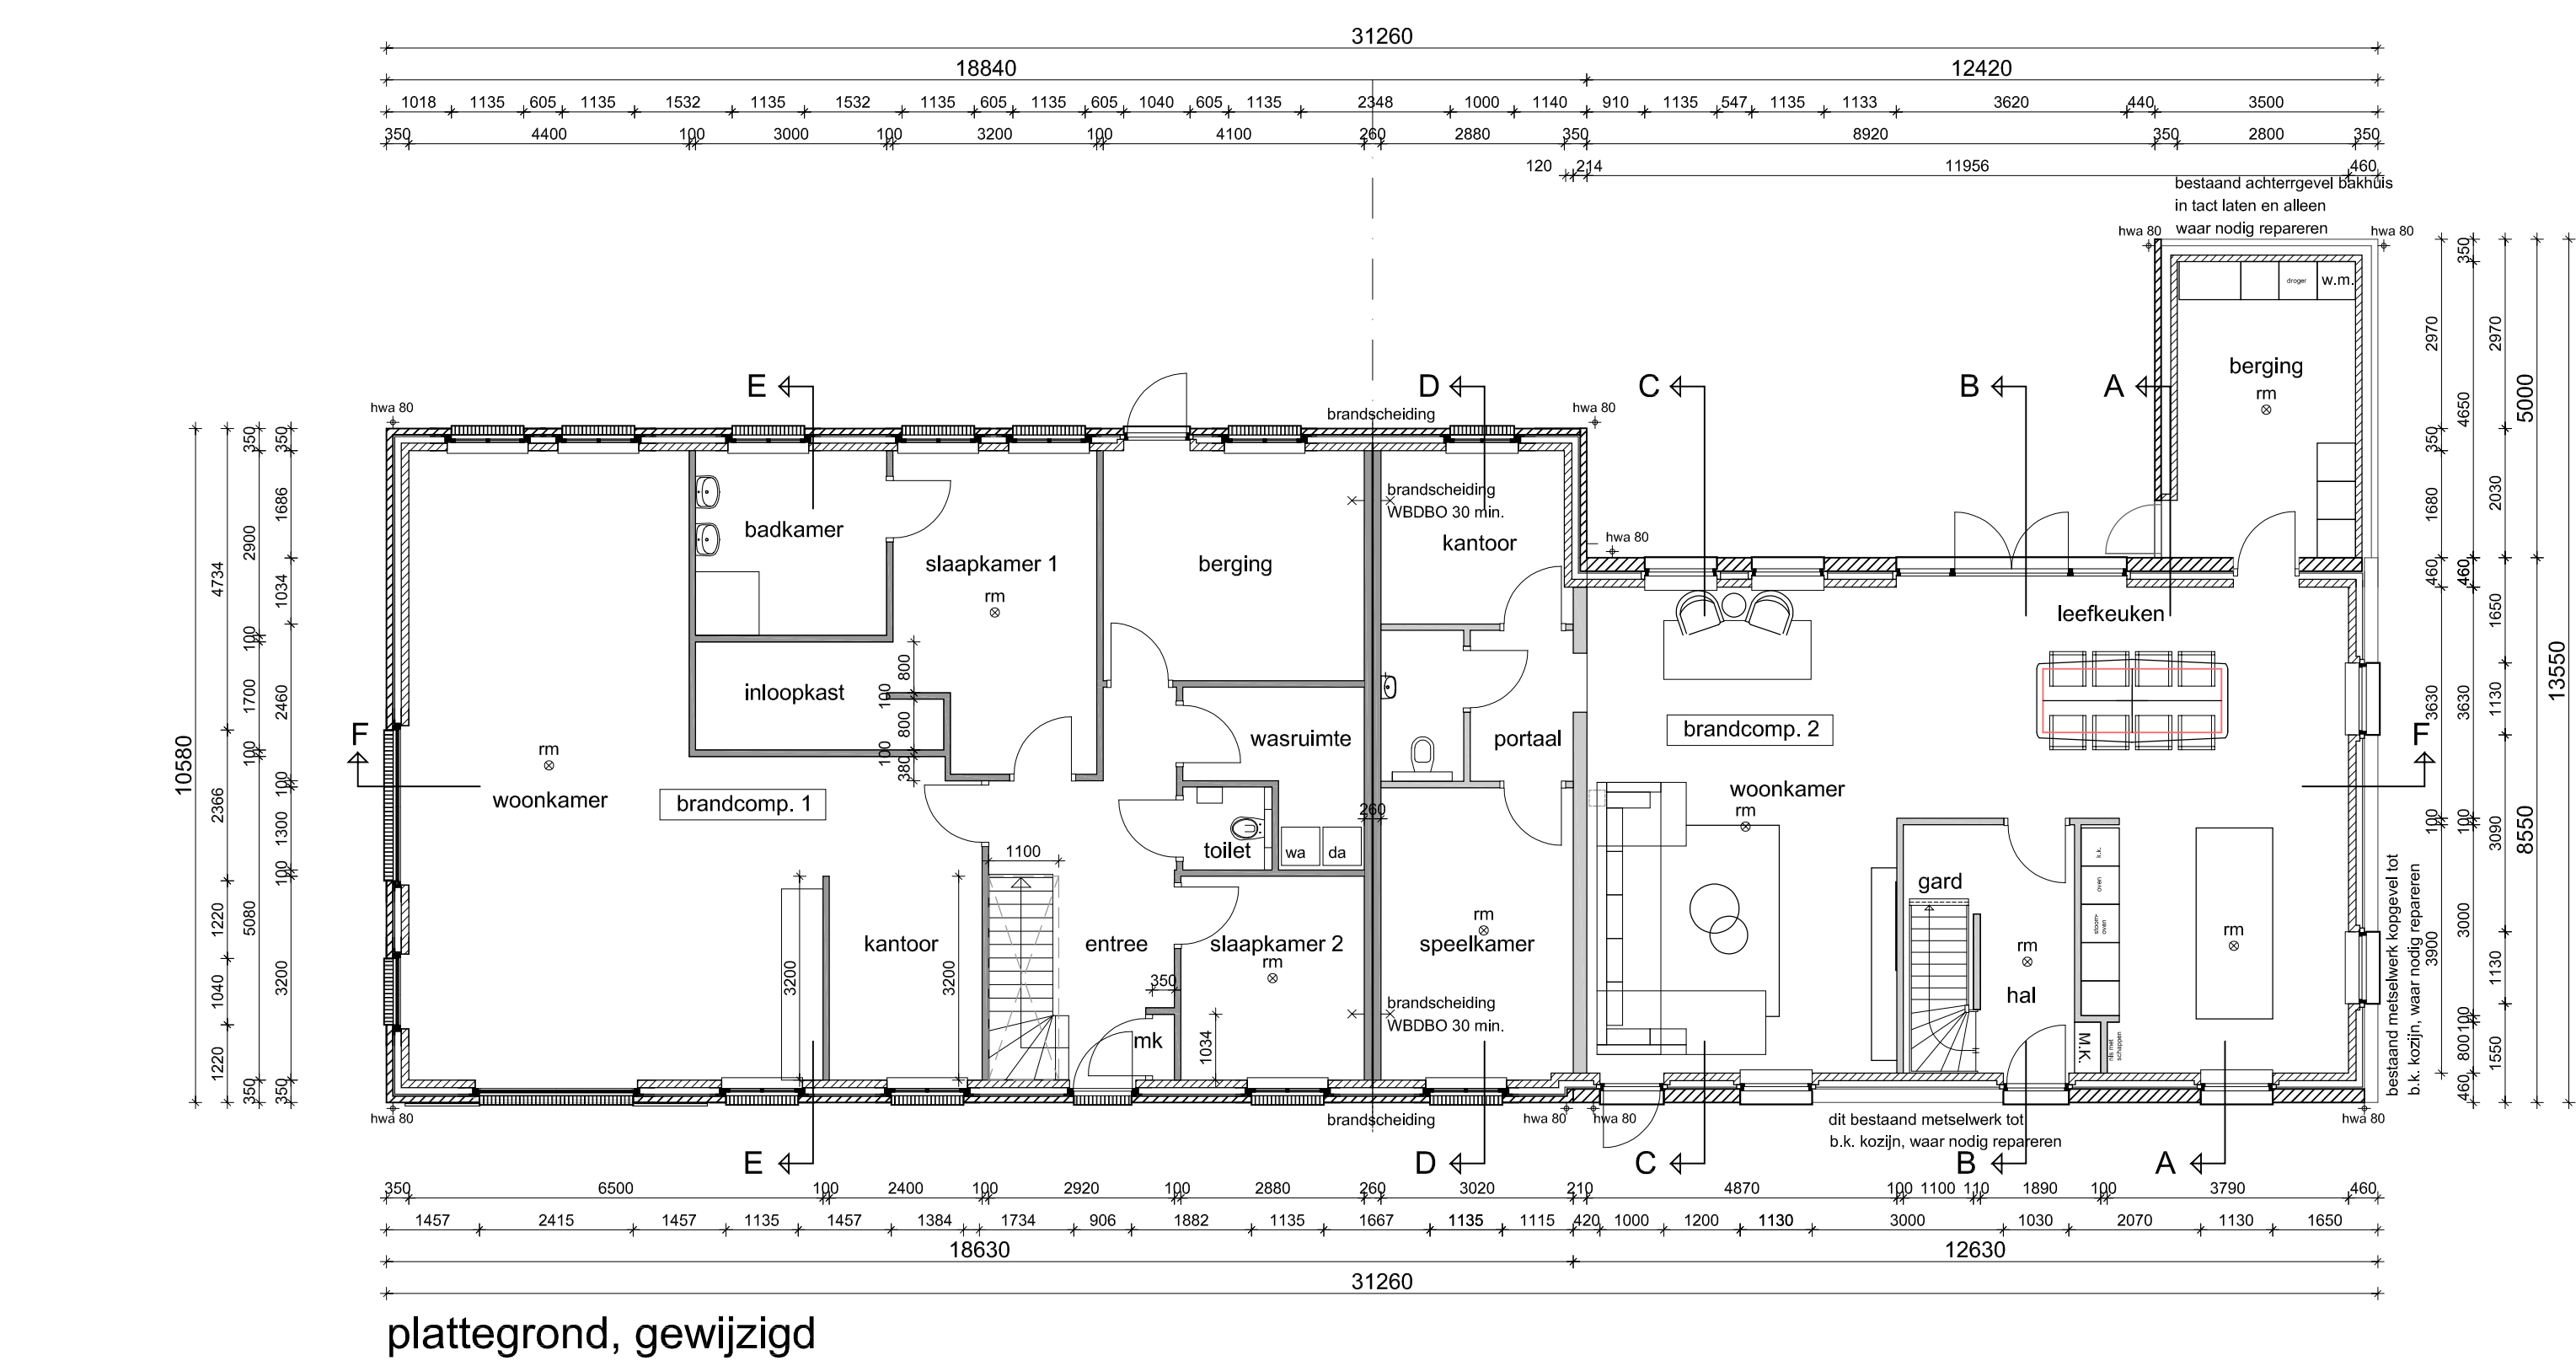


Bijlage 2 Bestektekening gewijzigde toestand

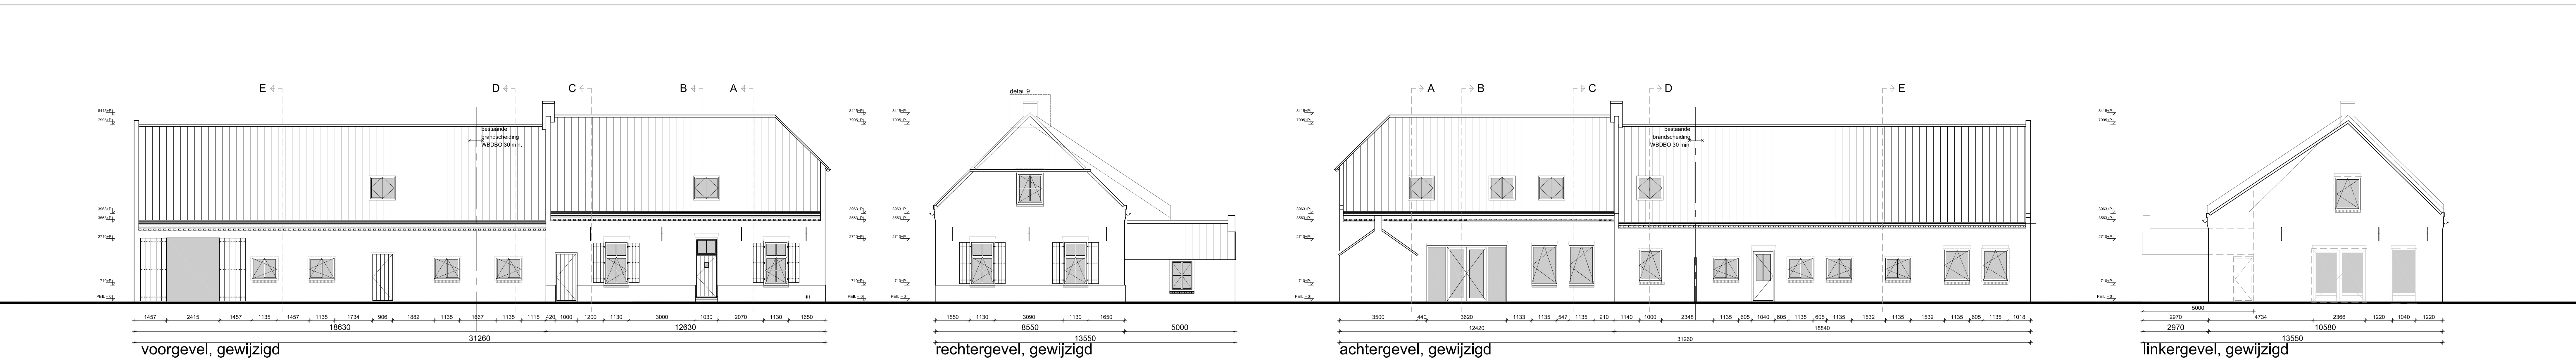


doorsnede F-F

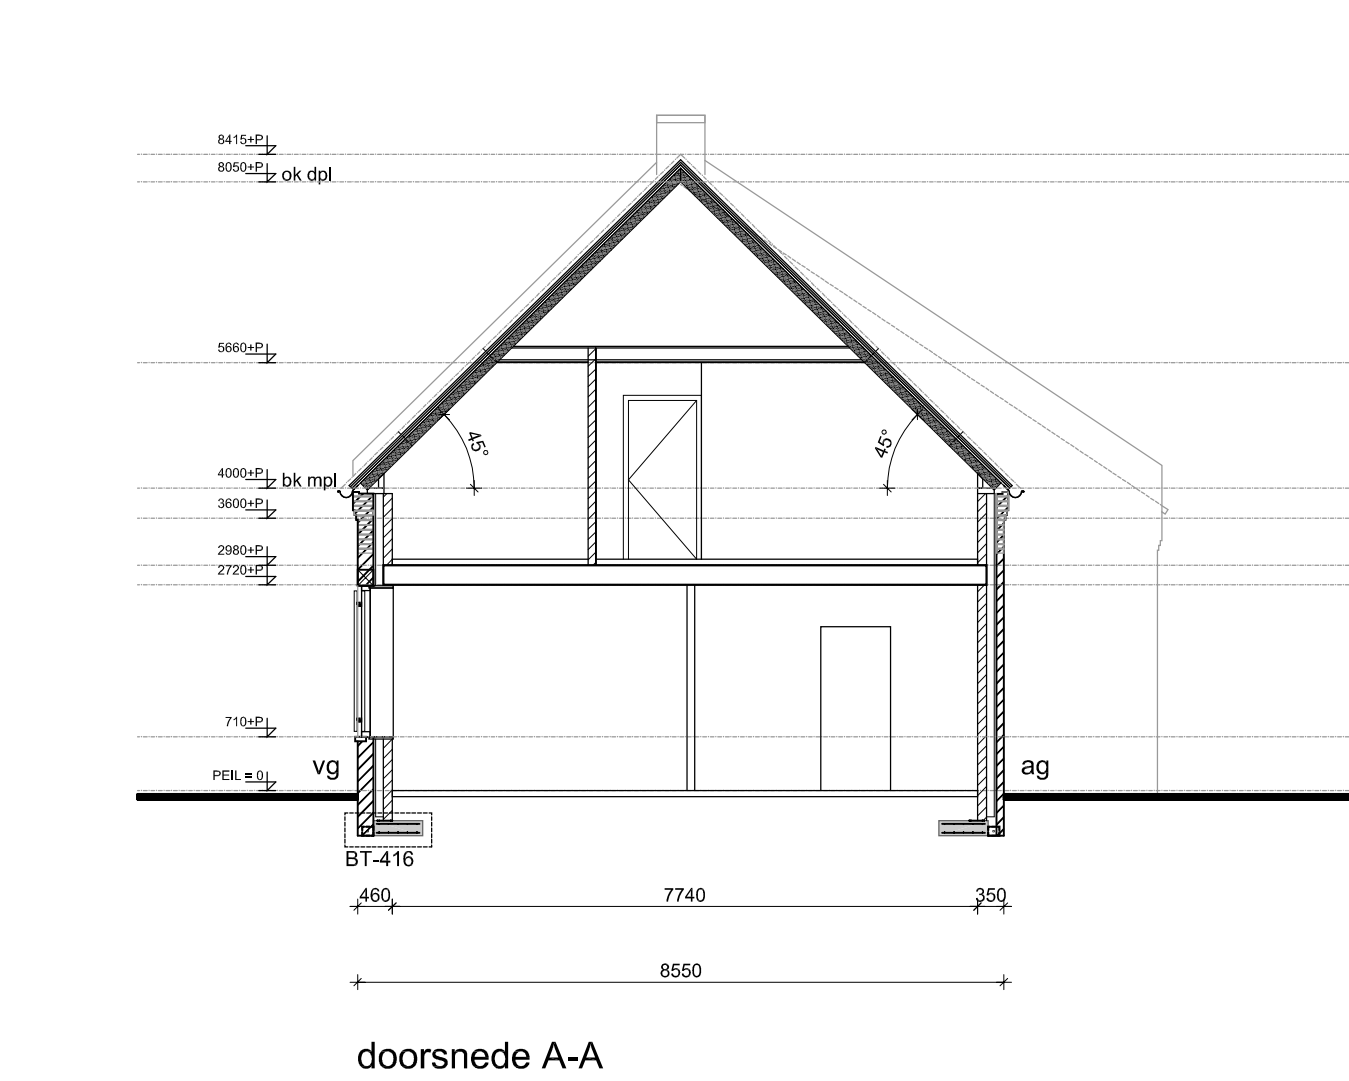


doorsnede A-A

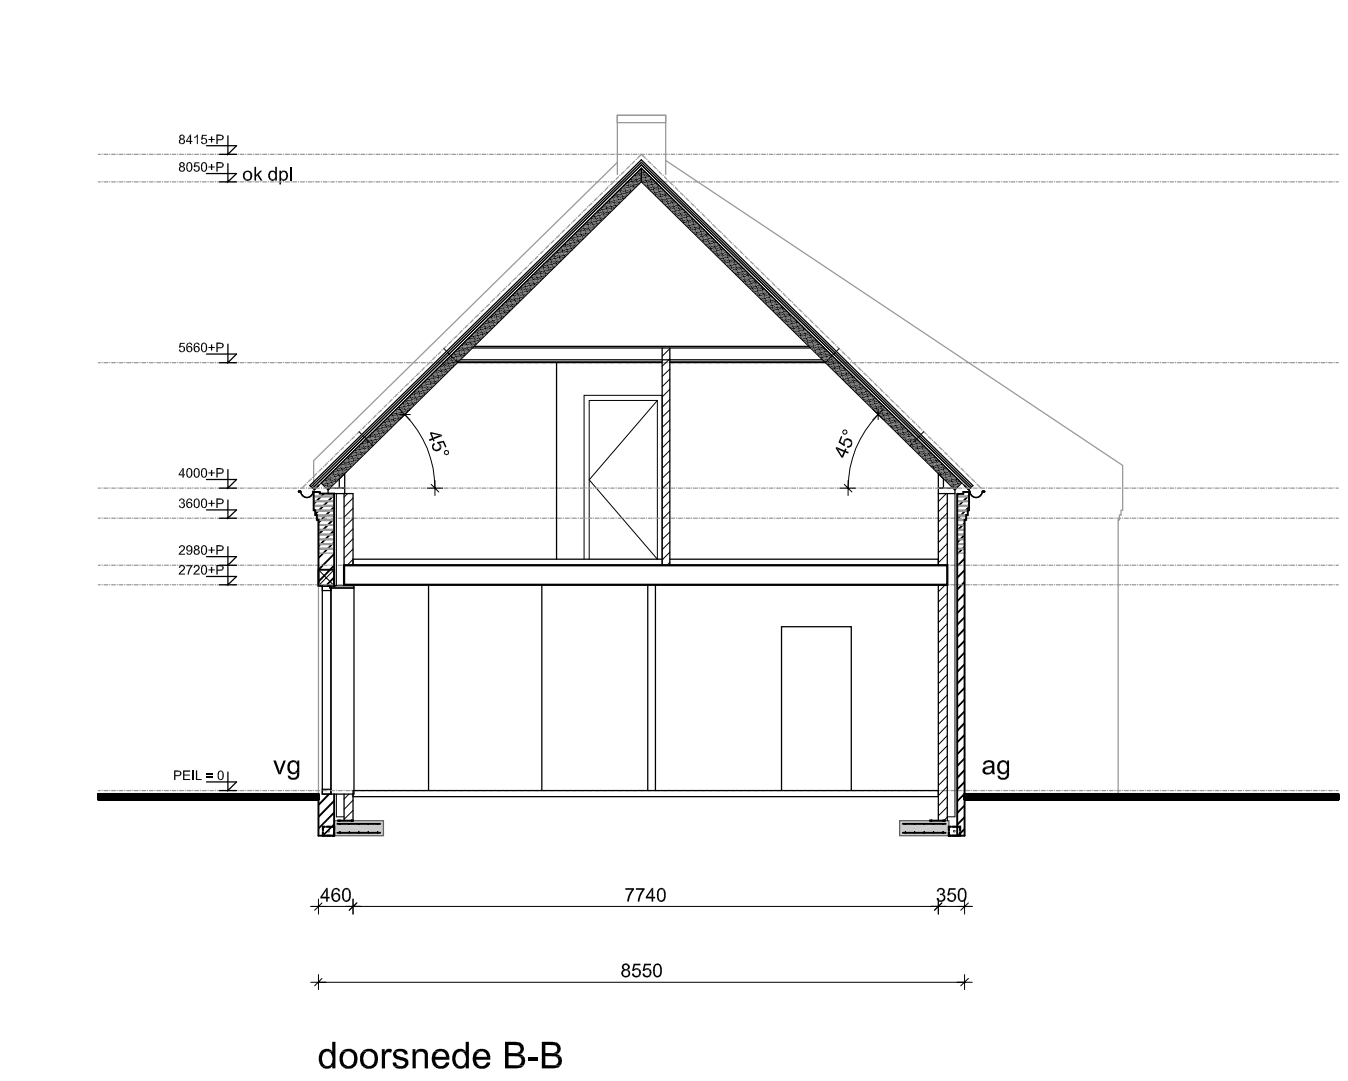


doorsnede B-B

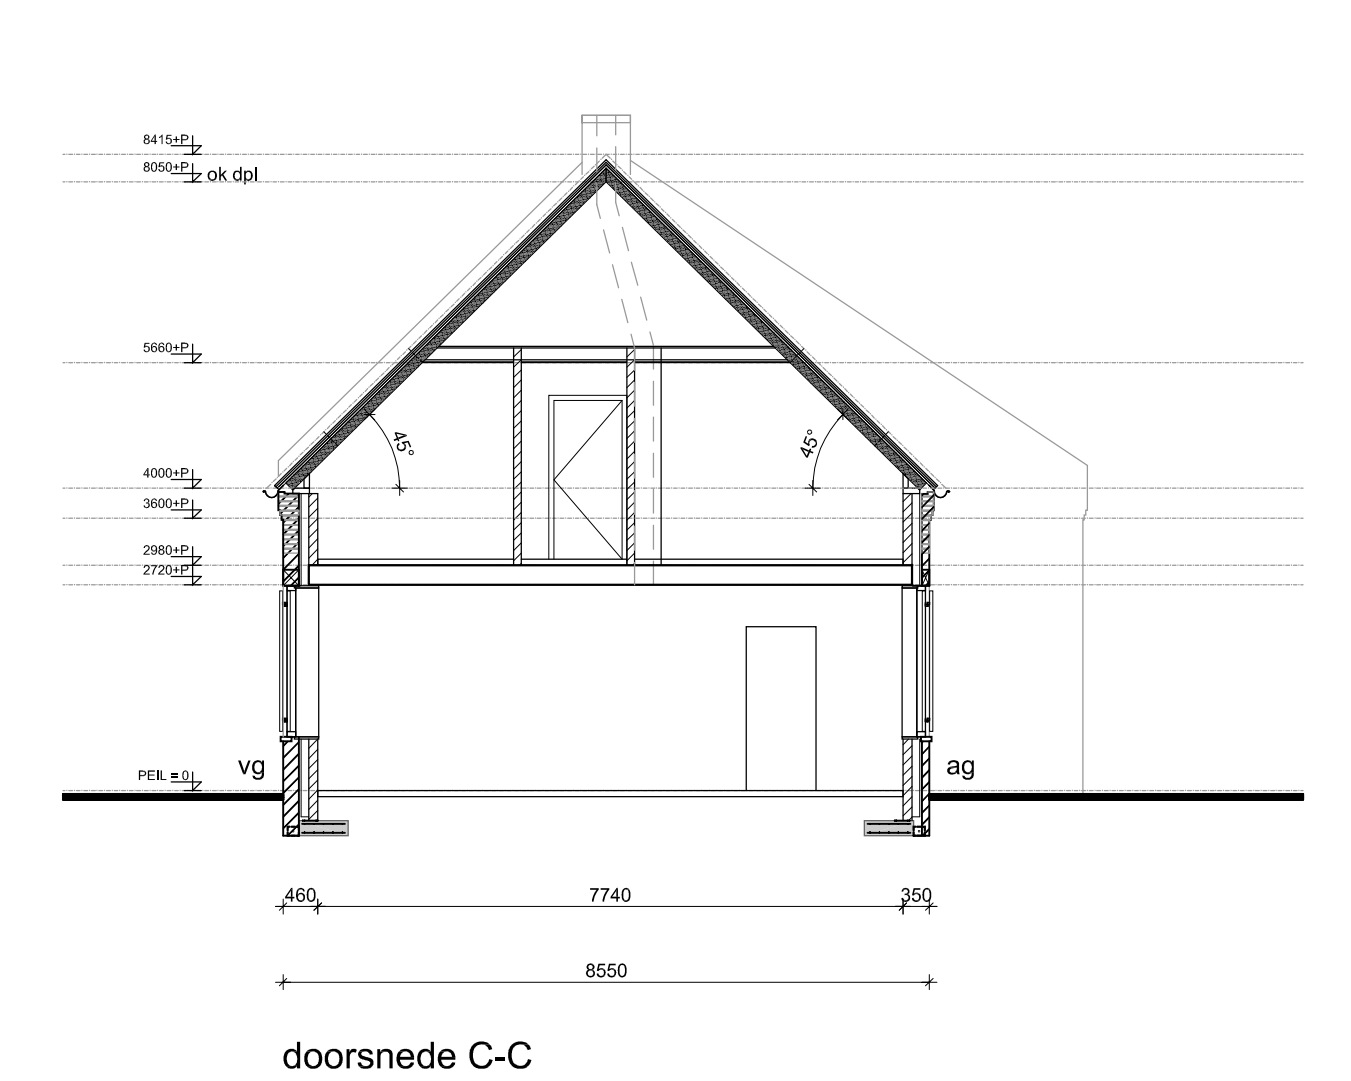

doorsnede C-C

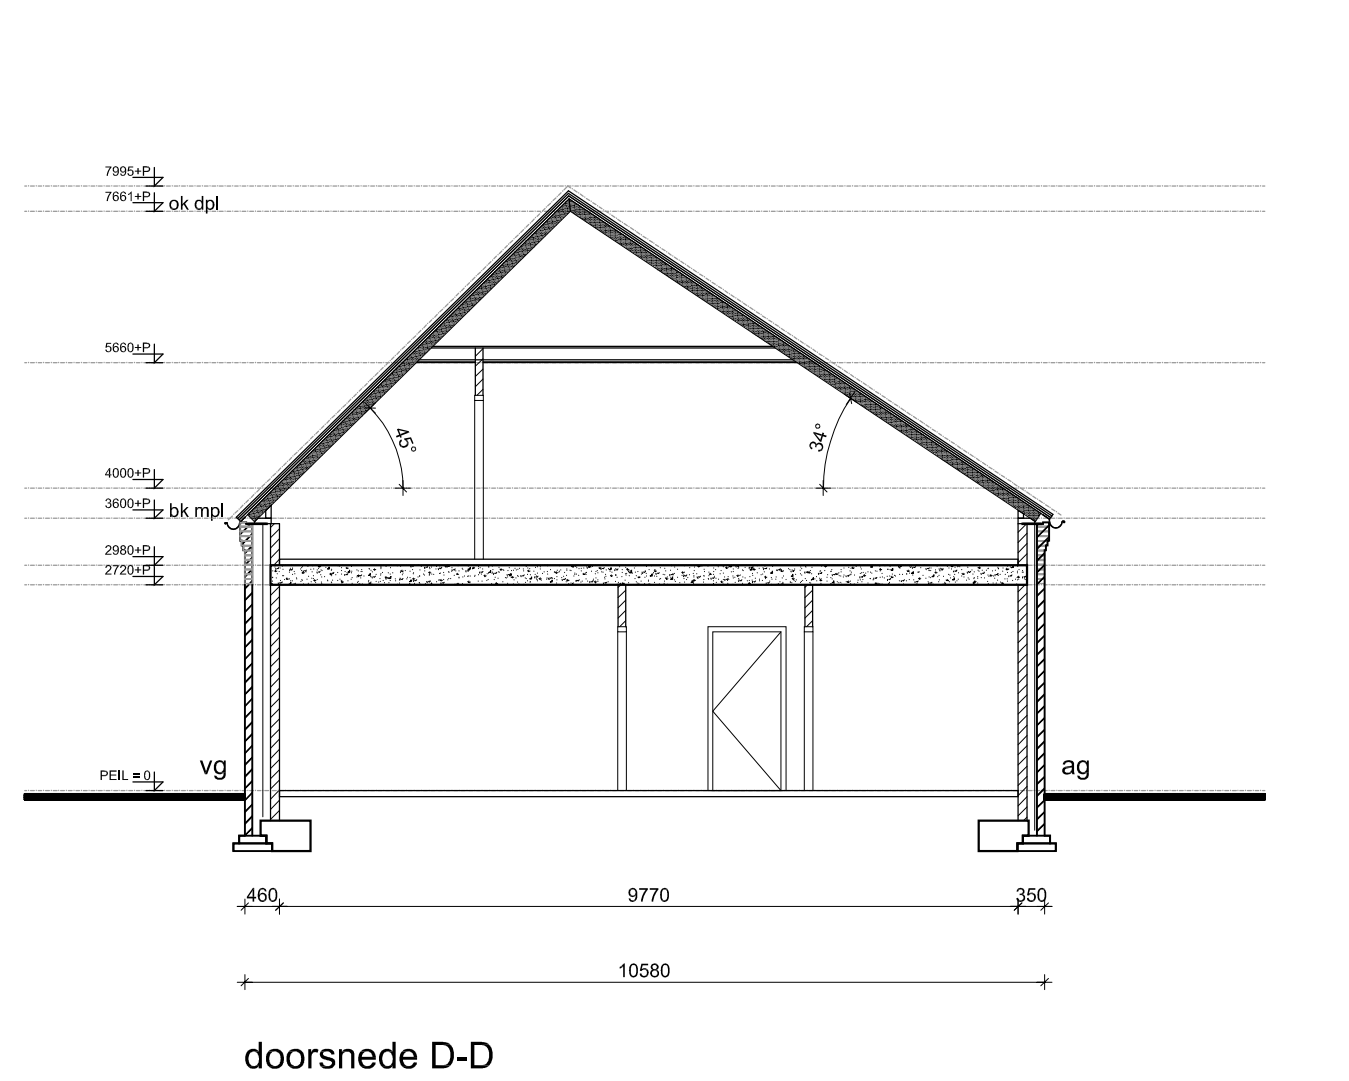


doorsnede D-D

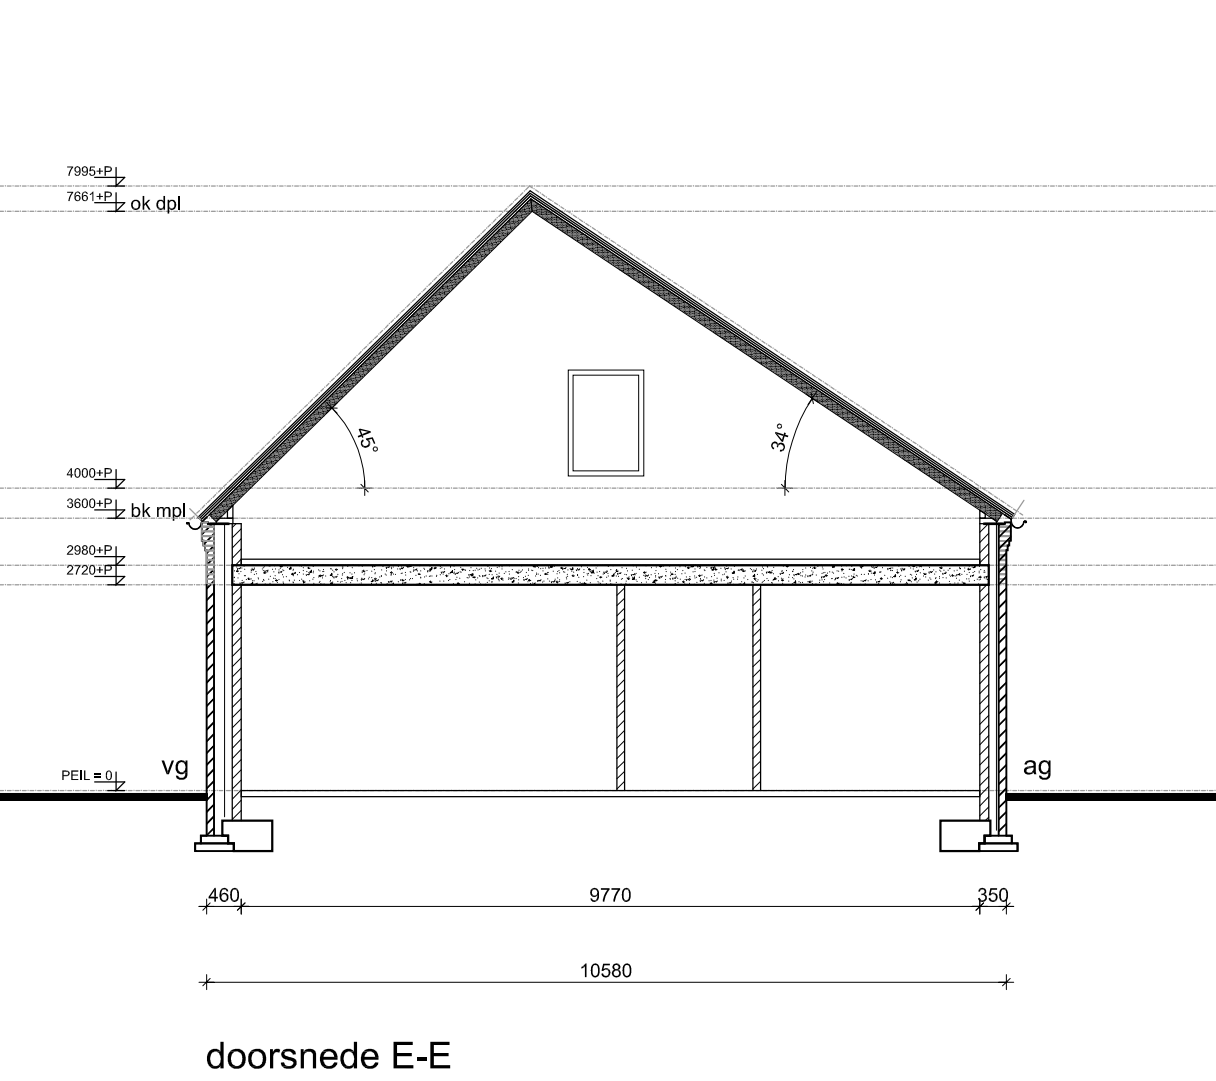


doorsnede E-E

Bijlage 3 Situatietekening bestaand kavel

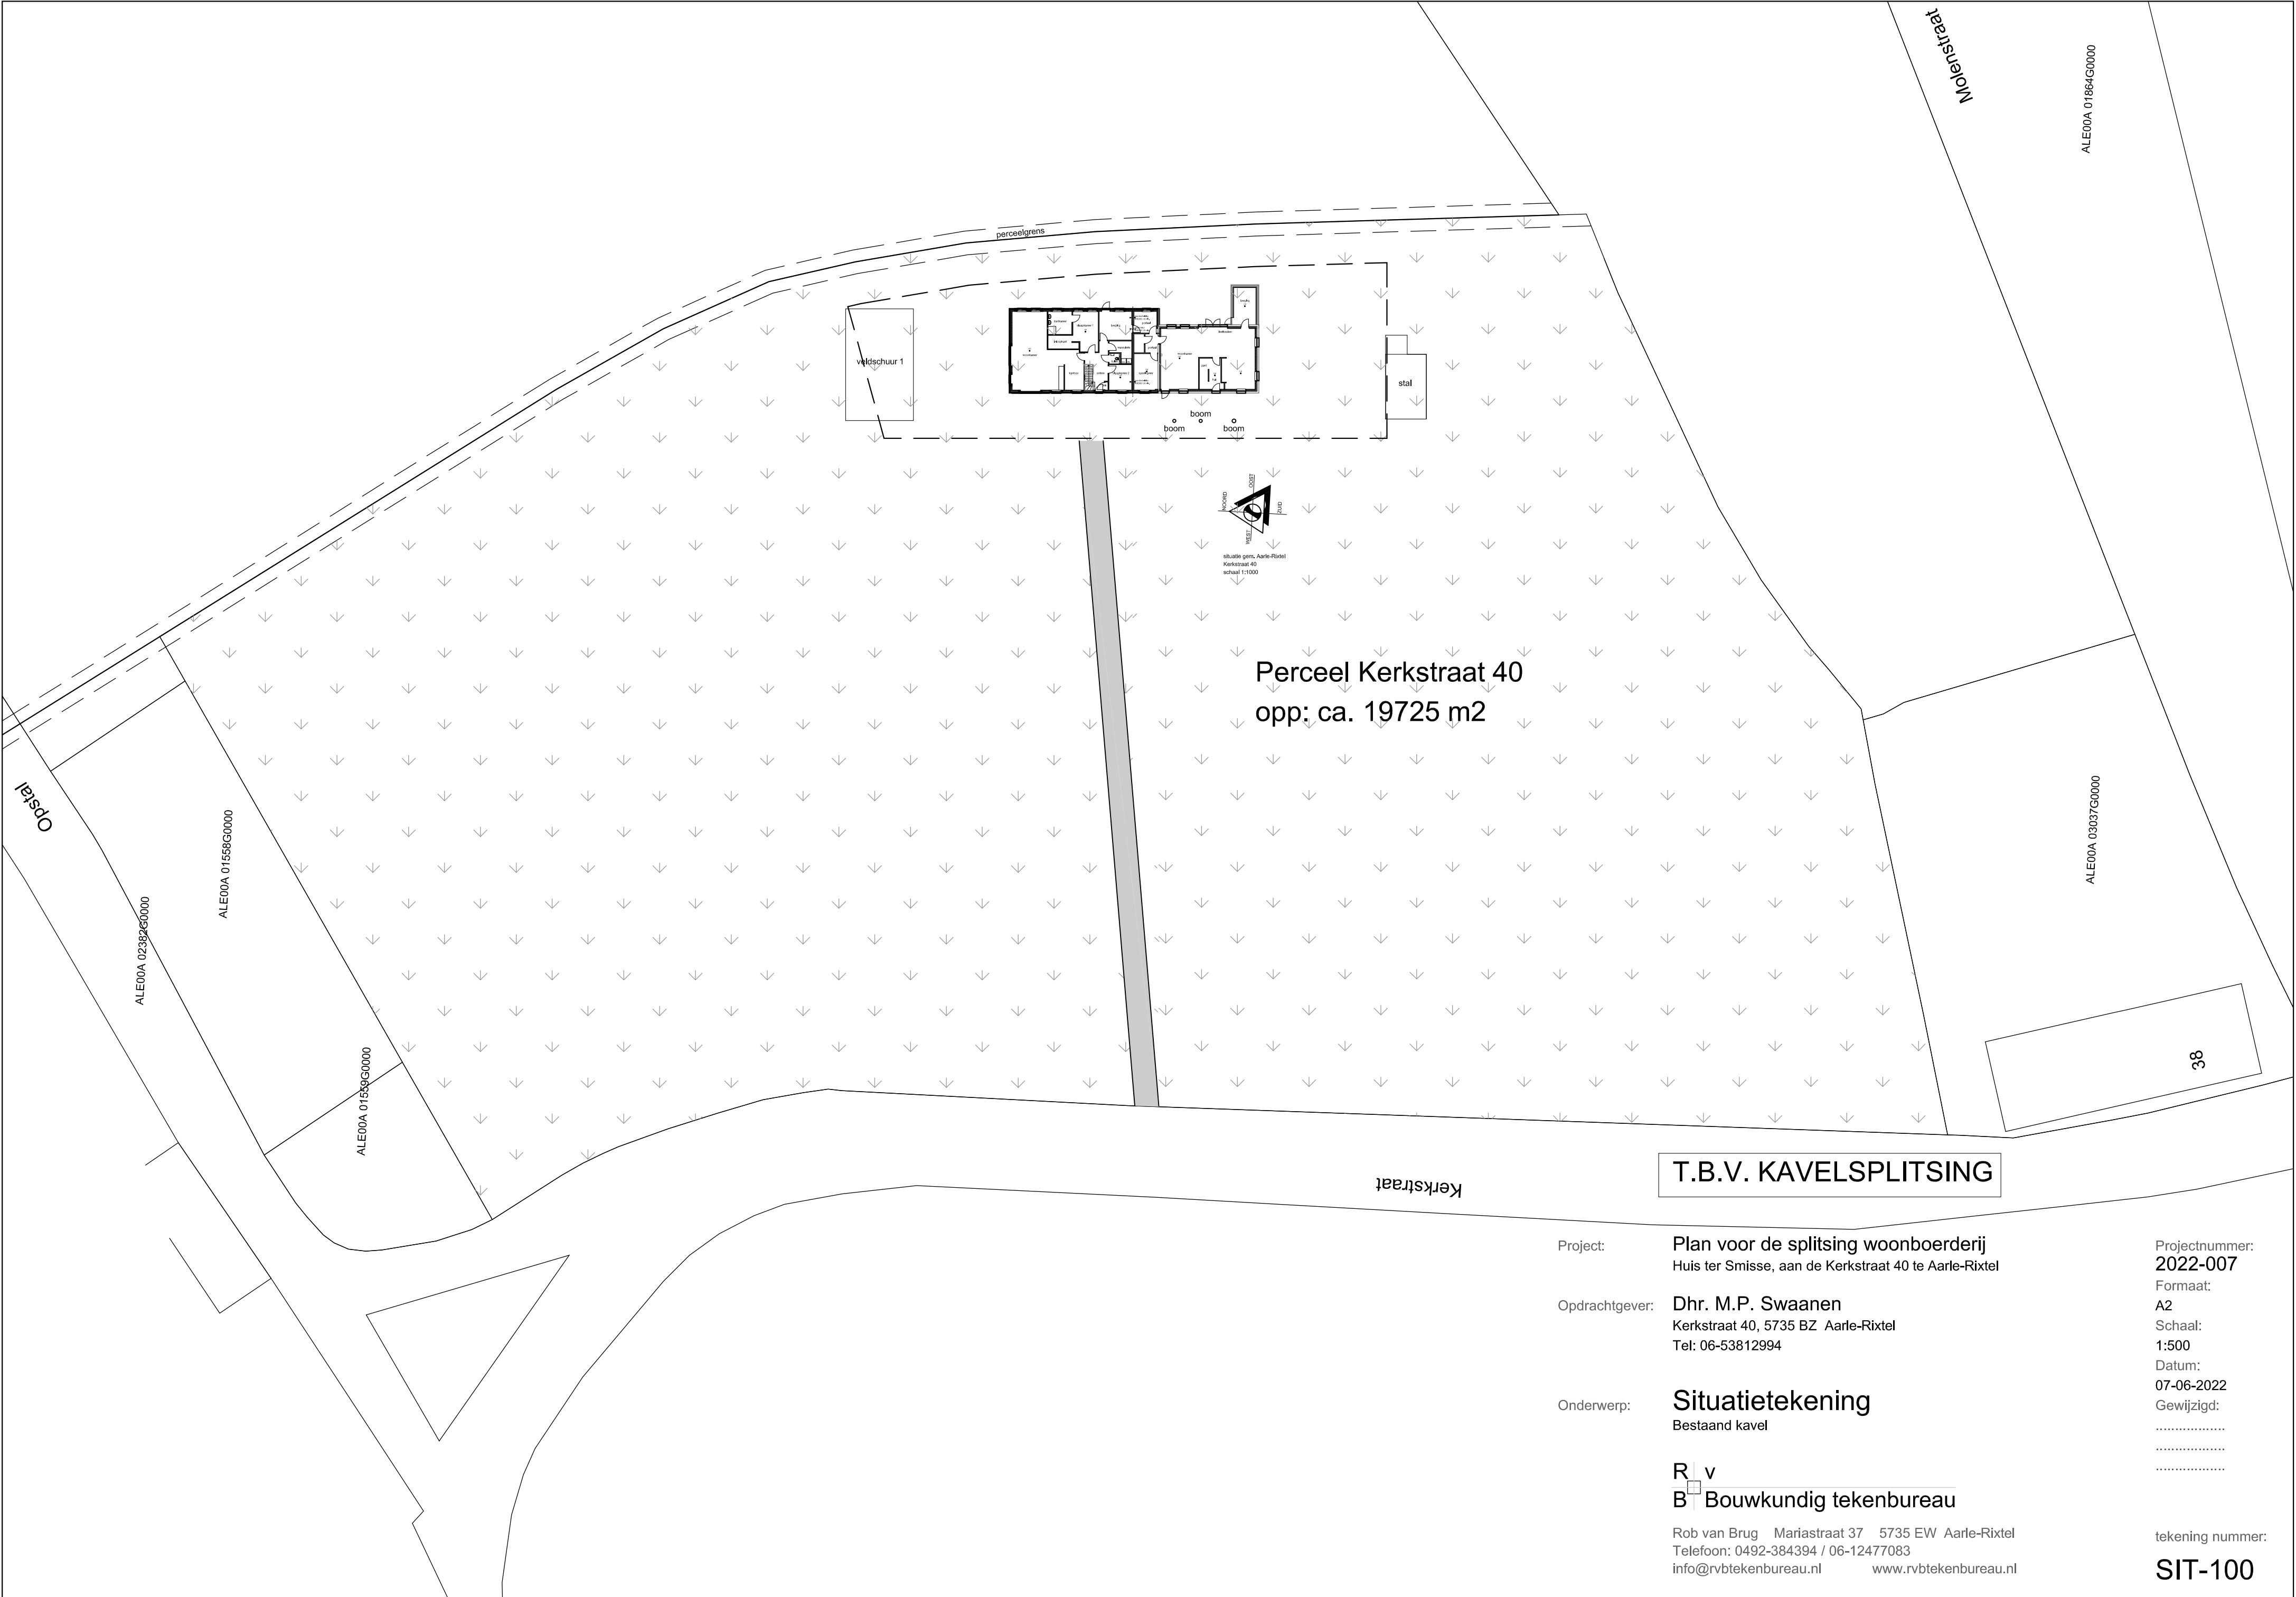

Bijlage 4 Situatietekening voorstel kavelsplitsing

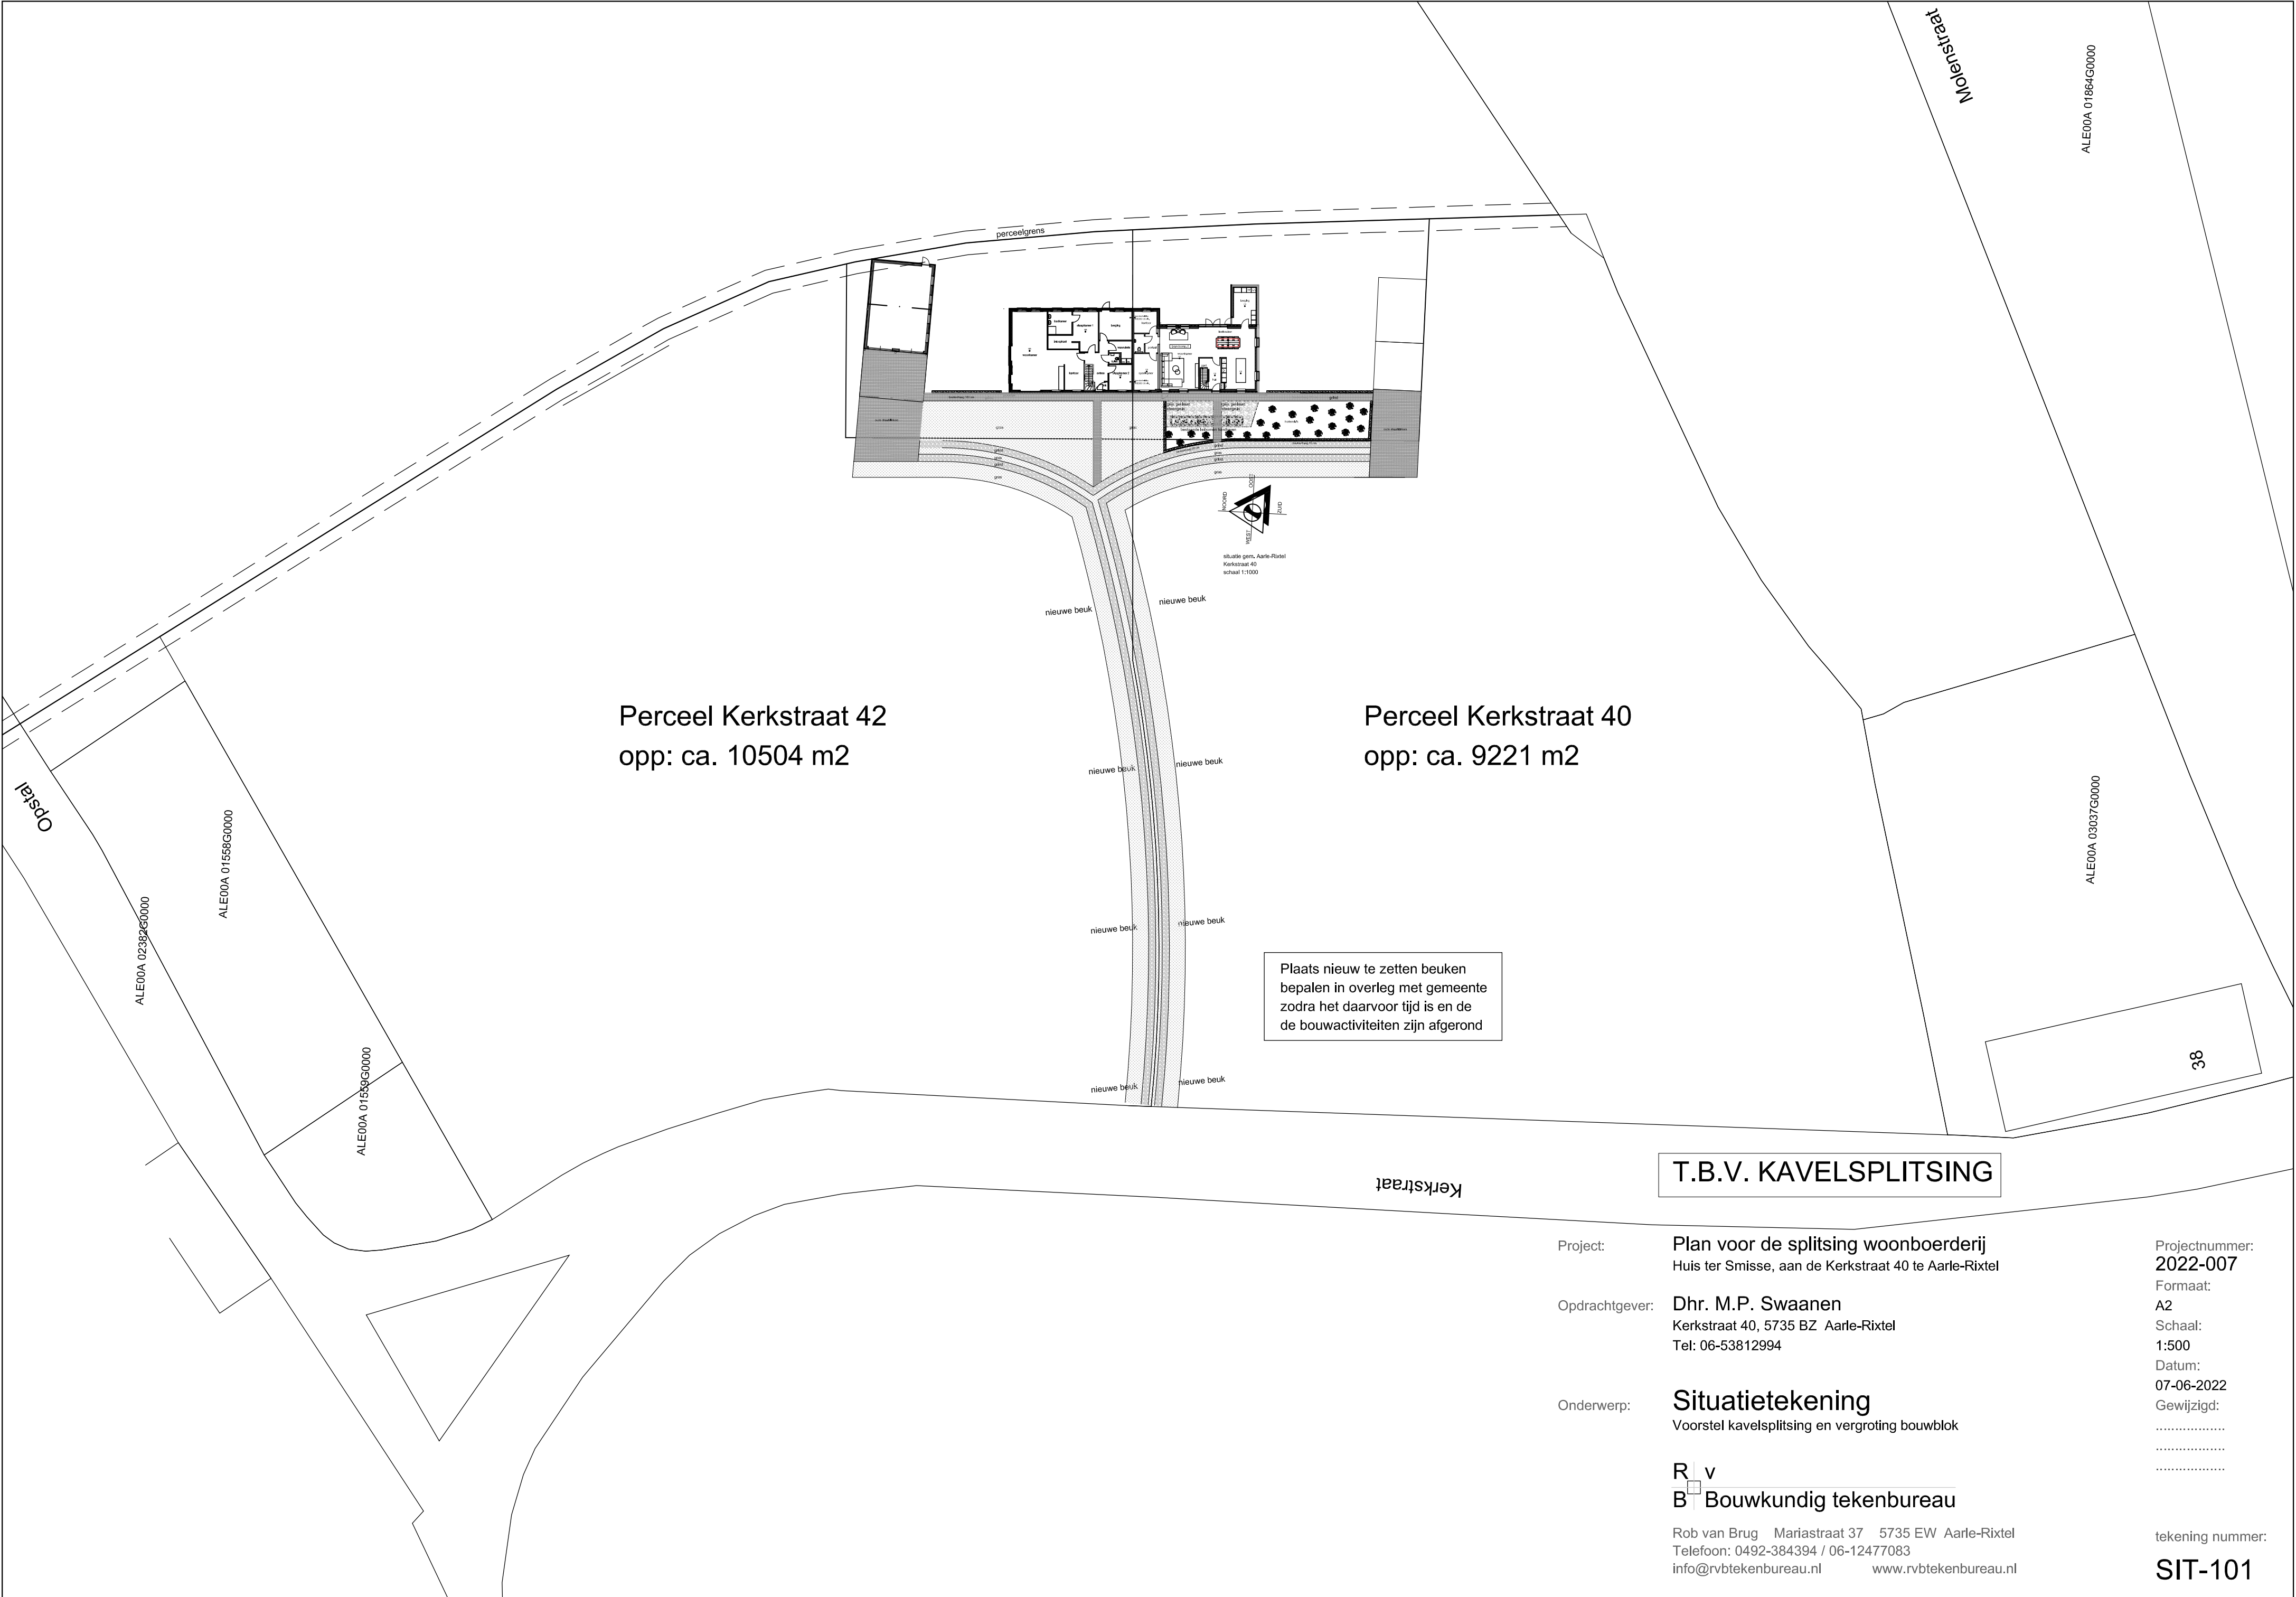

T.B.V. KAVELSPLITSING

Project: Plan voor de splitsing woonboerderij
Huis ter Smisse, aan de Kerkstraat 40 te Aarle-Rixtel

Opdrachtgever: Dhr. M.P. Swaanen
Kerkstraat 40, 5735 BZ Aarle-Rixtel
Tel: 06-53812994

Onderwerp: **Situatietekening**
Voorstel kavelsplitsing en vergroting bouwblok


R v
B Bouwkundig tekenbureau

Rob van Brug Mariastraat 37 5735 EW Aarle-Rixtel
Telefoon: 0492-384394 / 06-12477083
info@rvbtekenbureau.nl www.rvbtekenbureau.nl

Projectnummer: 2022-007
Formaat: A2
Schaal: 1:500
Datum: 07-06-2022
Gewijzigd:
.....
.....

tekening nummer: SIT-101

Bijlage 5 Situatietekening gewijzigde terreininrichting

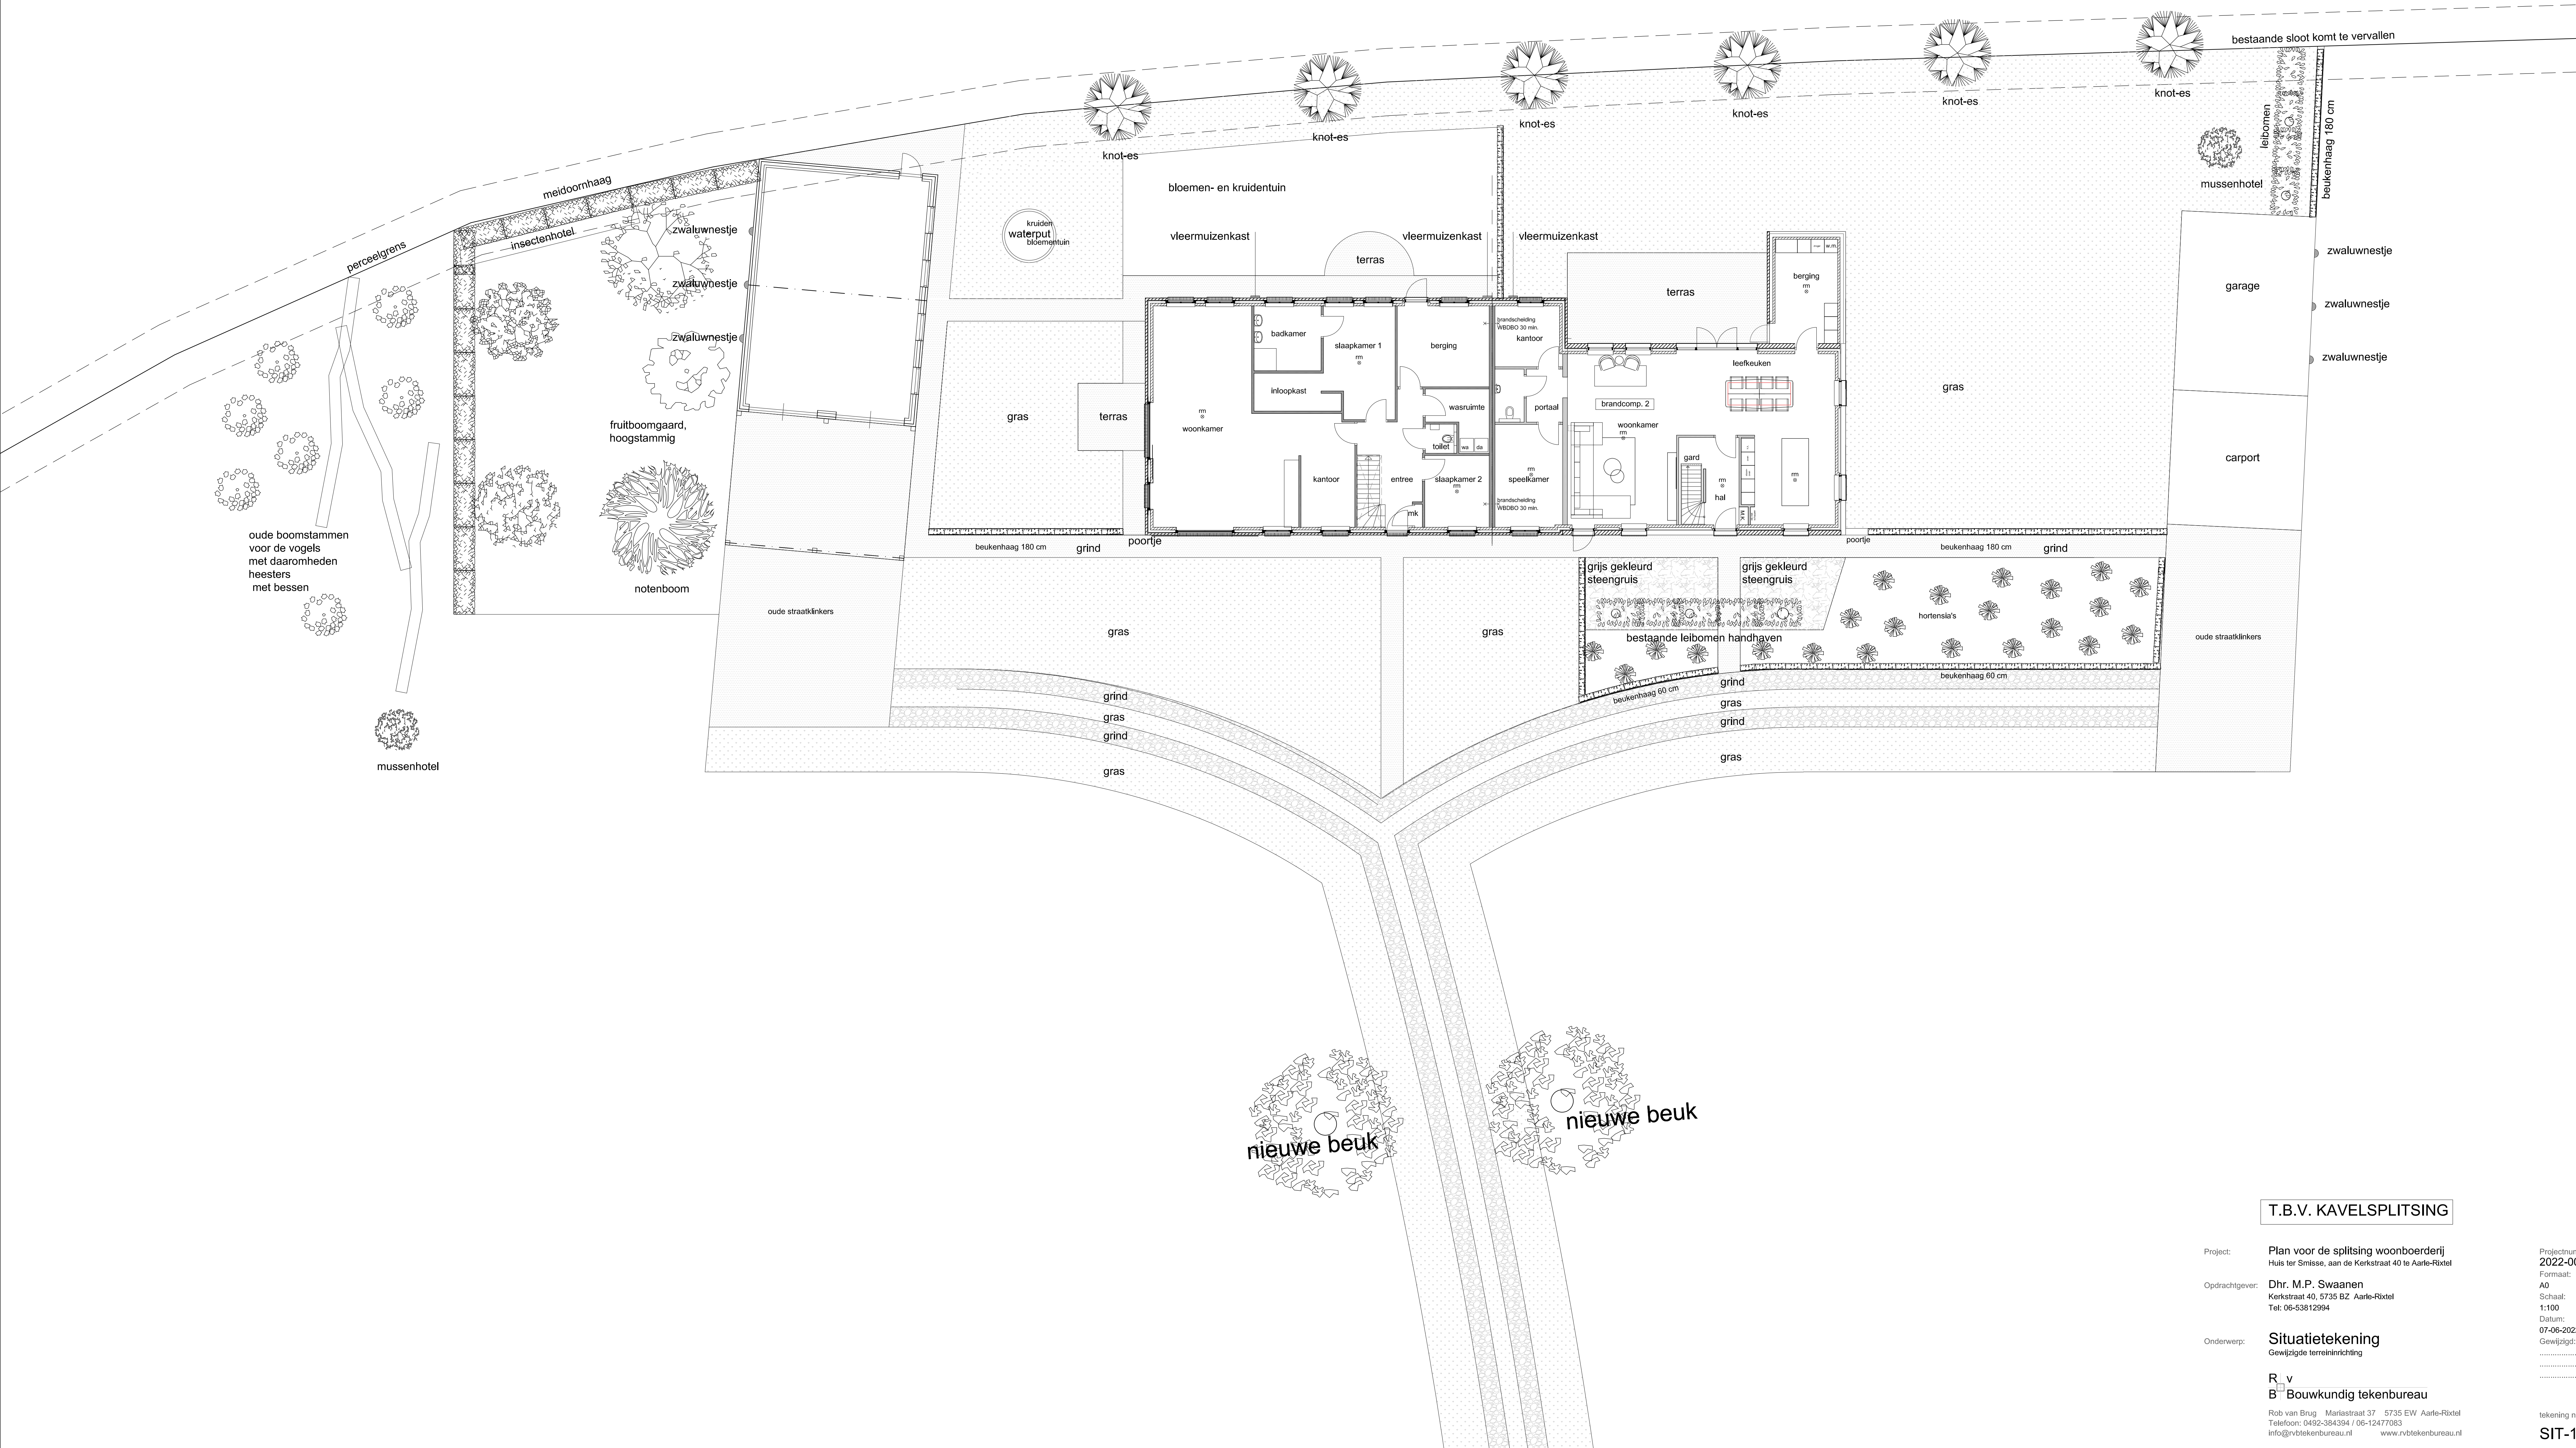

Bijlage 6 B&W-besluit principemedewerking

Zaaknummer 48085-2019
Registratienummer 48085-2019:934863

Besluit van burgemeester en wethouders d.d. 04-02-2020

Onderwerp

boerderijsplitsing Kerkstraat 40 Aarle-Rixtel

Besluit

In principe medewerking verlenen aan het verzoek en betrokkene te verzoeken een ruimtelijke onderbouwing met daarbij een bestektekening van de boerderij in te dienen.

het college van burgemeester en wethouders,
gemeentesecretaris van Laarbeek,

de burgemeester van Laarbeek,



J.W.M. van de Ven



F.L.J. van der Meijden

Bijlage 7 B&W-besluit instemming ruimtelijke onderbouwing

Besluit van burgemeester en wethouders d.d. 15-06-2021

Onderwerp

boerderijsplitsing Kerkstraat 40 Aarle-Rixtel

Besluit

1. In te stemmen met de aangeleverde ruimtelijke onderbouwing; 2. Met initiatiefnemer de nodige overeenkomsten sluiten (anterieure- en planschadeovereenkomst);

het college van burgemeester en wethouders,
gemeentesecretaris van Laarbeek,



J.W.M. van de Ven

de burgemeester van Laarbeek,



F.L.J. van der Meijden