



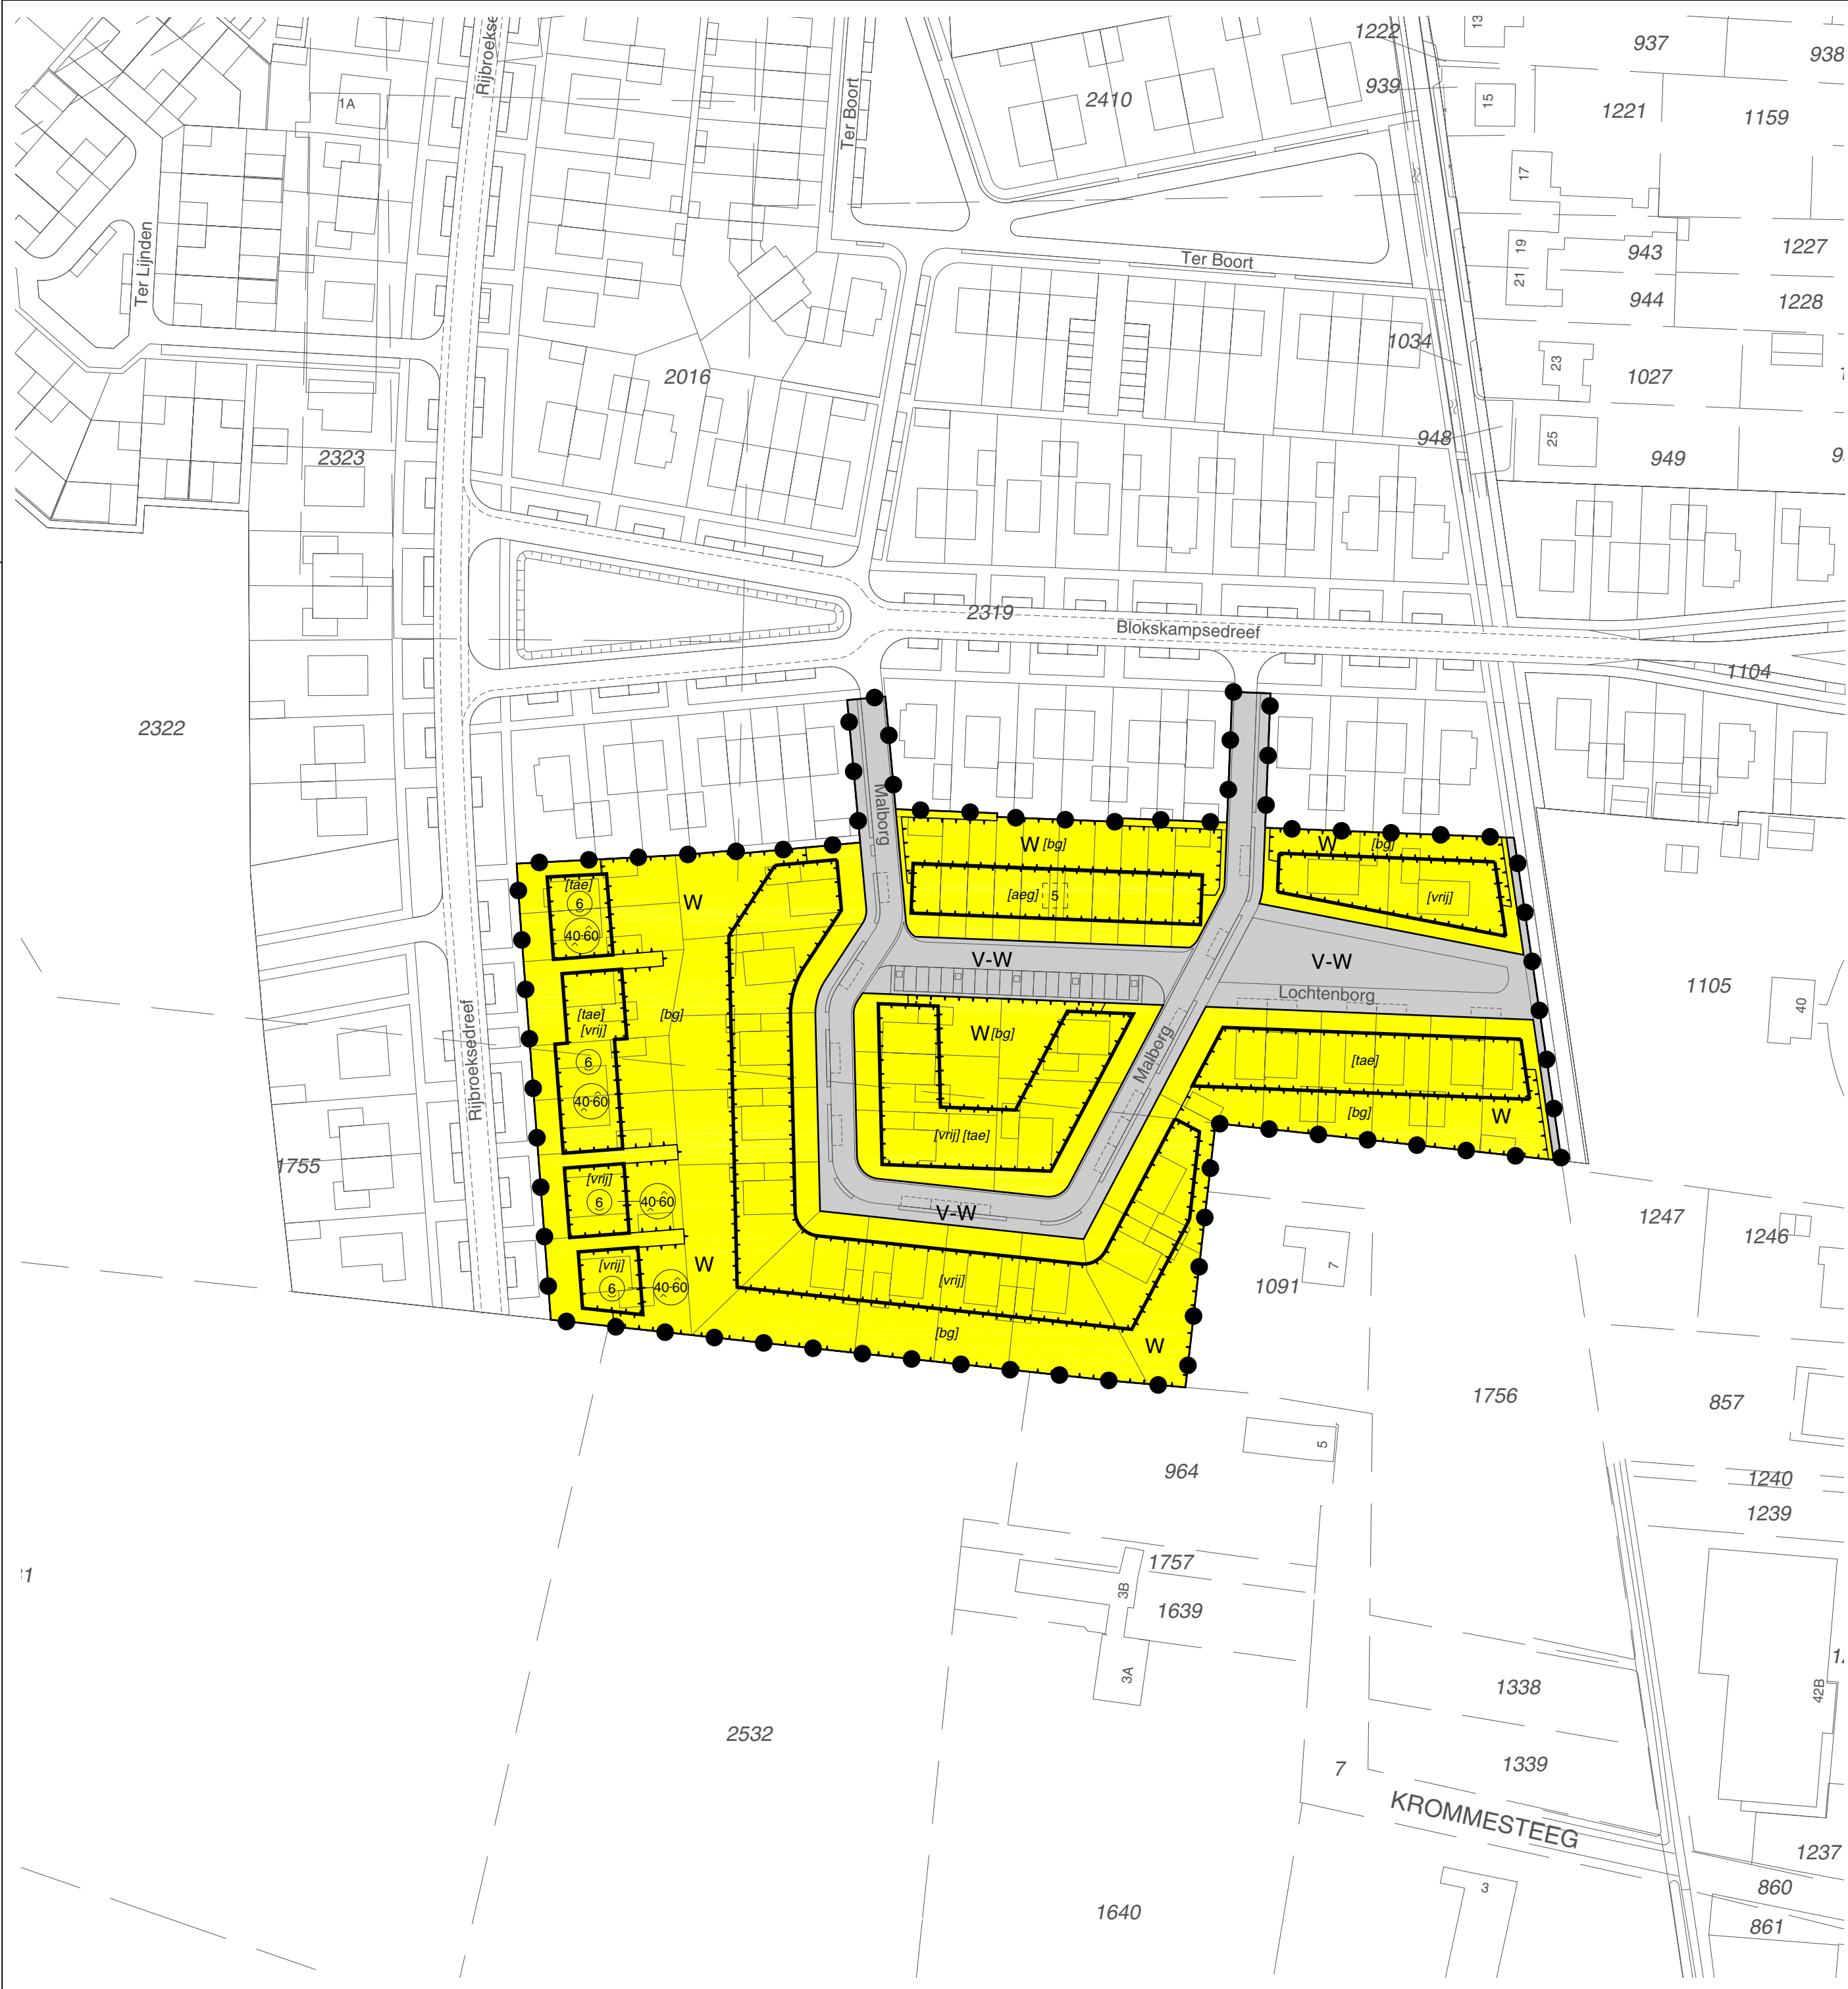

LEGENDA

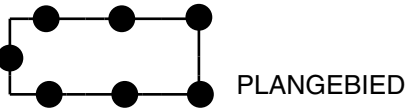

BESTEMMINGEN

- V-W** Verkeer - Woonomgeving
- W** Wonen

AANDUIDINGEN

- BOUWVLAK
- bouwvlak

BOUWAANDUIDINGEN

- [aeg]** aaneengebouwd
- [bg]** bijgebouwen
- [tae]** twee-aaneen
- [vrij]** vrijstaand

MAATVOERINGSAAANDUIDINGEN

- 6** minimale goothoogte (m)
- 40-60** minimale-maximale dakhelling (graden)
- 5** maximum aantal aaneen te bouwen wooneenheden

VERKLARINGEN

- bestaande bebouwing en topografische gegevens
- kadastrale gegevens

Titel Uitwerkingsplan 2 De Beekse Akkers			
Gemeente L A A R B E E K			
Planstatus	01 Concept		
Datum	15-9-2009		
Kaartblad	1		
Aantal bladen	1		
Schaal	1 : 1000	GML	NL.IMRO.1659.UWP2BeekseAkkers-CO01.gml
Getekend	A. Domburg	Tek.	081501-B-06

Kruidentuin 5
Postbus 37
2990 AA Barendrecht
Telefoon 0180-613144
Telefax 0180-620461
E-mail info@wissing.nl

Van deze tekening mag niet gemeten worden.