


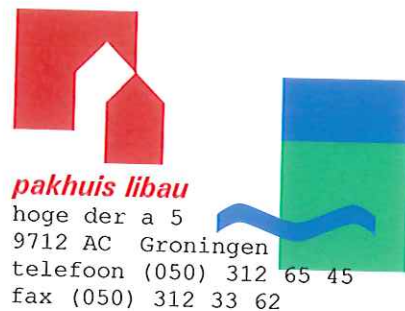

pakhuis libau

hoge der a 5
9712 AC Groningen
telefoon (050) 312 65 45
fax (050) 312 33 62

adviesaanvraag



Liza nummer ODG	Z2017-00009501
nummer Libau	
bevoegd gezag	De Marne
nummer gemeente	2017-0076
datum adviesaanvraag	21-7-2017
bouwkosten	-
advieskosten	-
eerder advies	-

algemene gegevens

aanvrager	E.A.Z wind
adres	Industrieweg 53, Hoogezand
ontwerper	-
adres	-
adres bouwplaats	Hoofdstraat 53, Houwerzijl
omschrijving bouwwerk	Plaatsen van twee windmolens
materialen en kleuren	Zie aanvraag om omgevingsvergunning, tekeningen,

Aanvraag is in strijd met bestemmingsplan.

Welstandsgebied:

nadere mededelingen:


contactpersoon: José van der Wal

advies aan het college van burgemeester en wethouders van de gemeente De Marne

- ☐ volgt na beoordeling op het bureau van de commissie
- ☒ akkoord zonder wijziging
- ☐ akkoord na wijziging

*Advies: bijkomende zaken als transformatie kost en/of
werkzaamheden bij voorkeure in gedeelte kleurstelling*

de rayonarchitect,

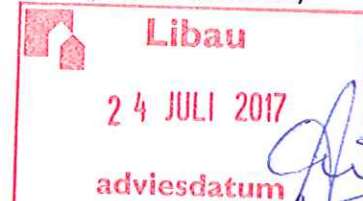

A. de Groot

Plaatsingsadvies EAZ turbine(s)


Bespreekdatum: 31 mei 2017
Gemeente: De Marne
Adres: Houwerzijl, Hoofdstraat 53




Locatievoorstel:



Conclusie/advies:
Positief advies. De turbines staan dicht op het erf met haar bebouwing en beplanting.


Team Ruimtelijke Kwaliteit Libau

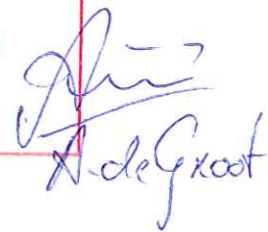 Libau
24 JULI 2017
adviesdatum 

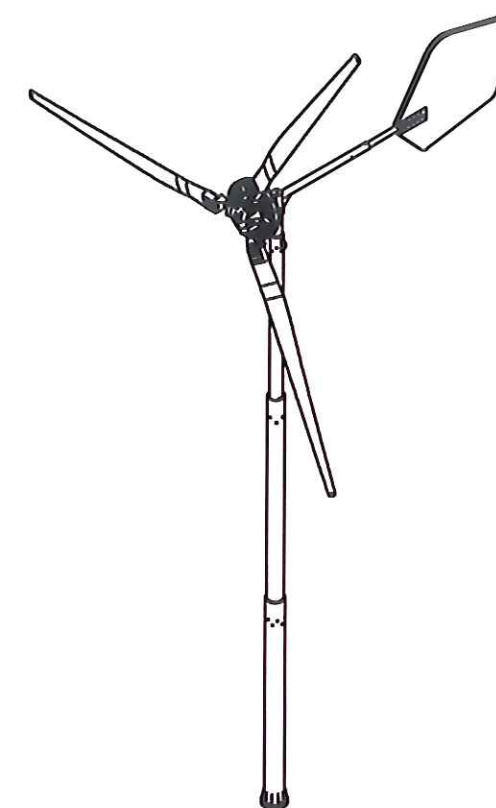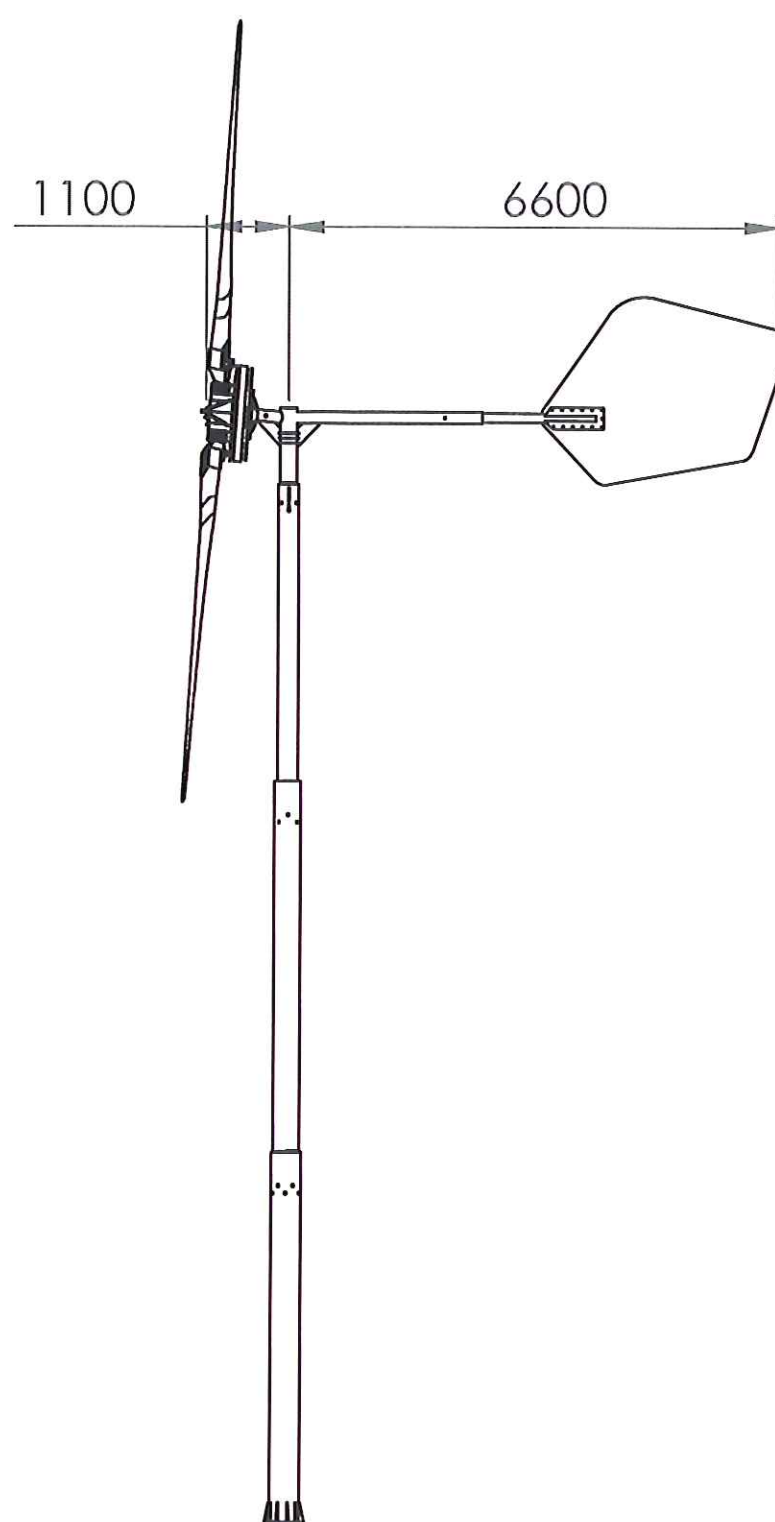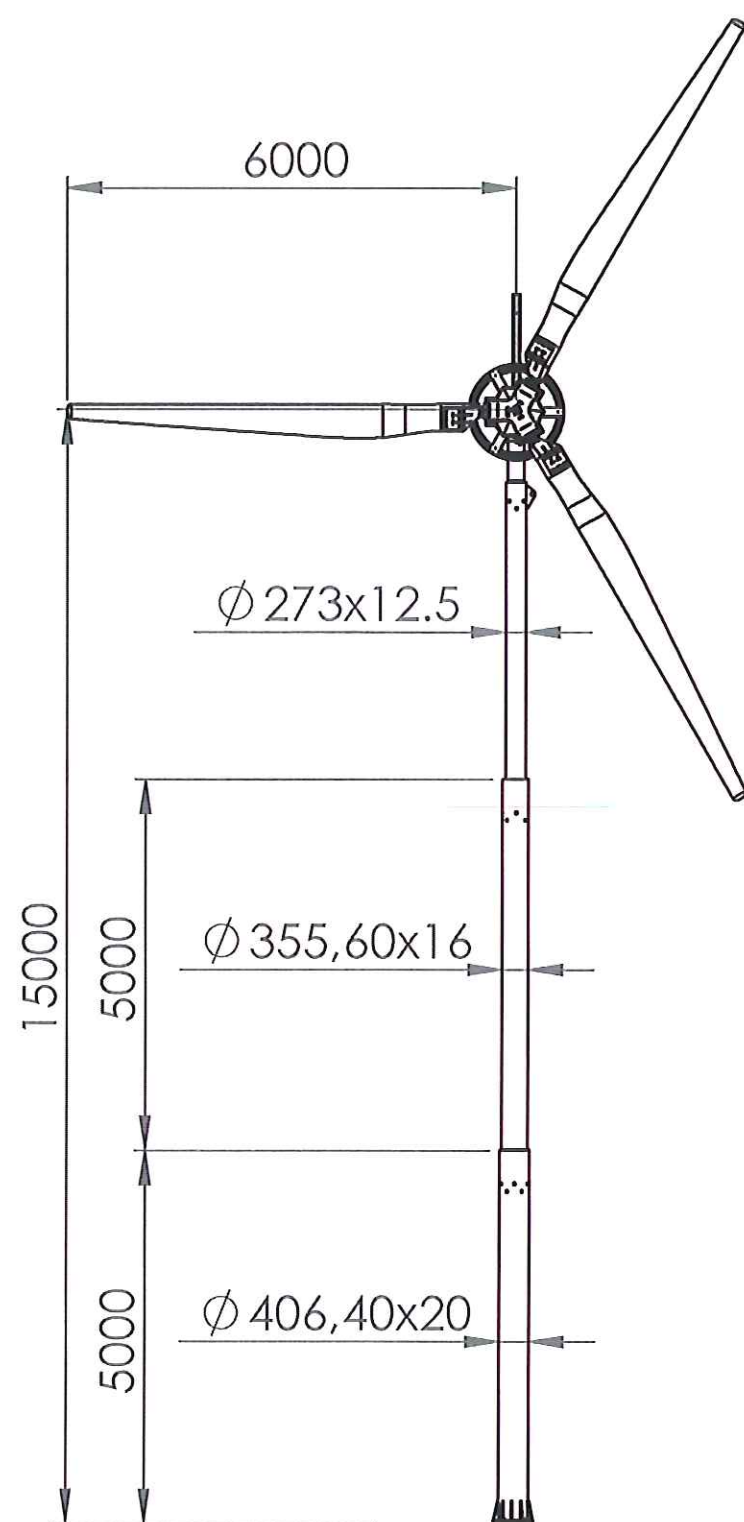

Libau
24 JULI 2017
adviesdatum

A. de Groot



Eaz Wind
Cort van de Lindenstraat 19
2288 EV Rijswijk
T +31(0)70 7780680
info@eazwind.com

EAZ-Twaalf
Overzicht

Form. : A4 297x210

Schaal : 1:140

Datum : 27-4-2015

Get. : Ziel

Third Angle

Proj.

Tek. nr. : -