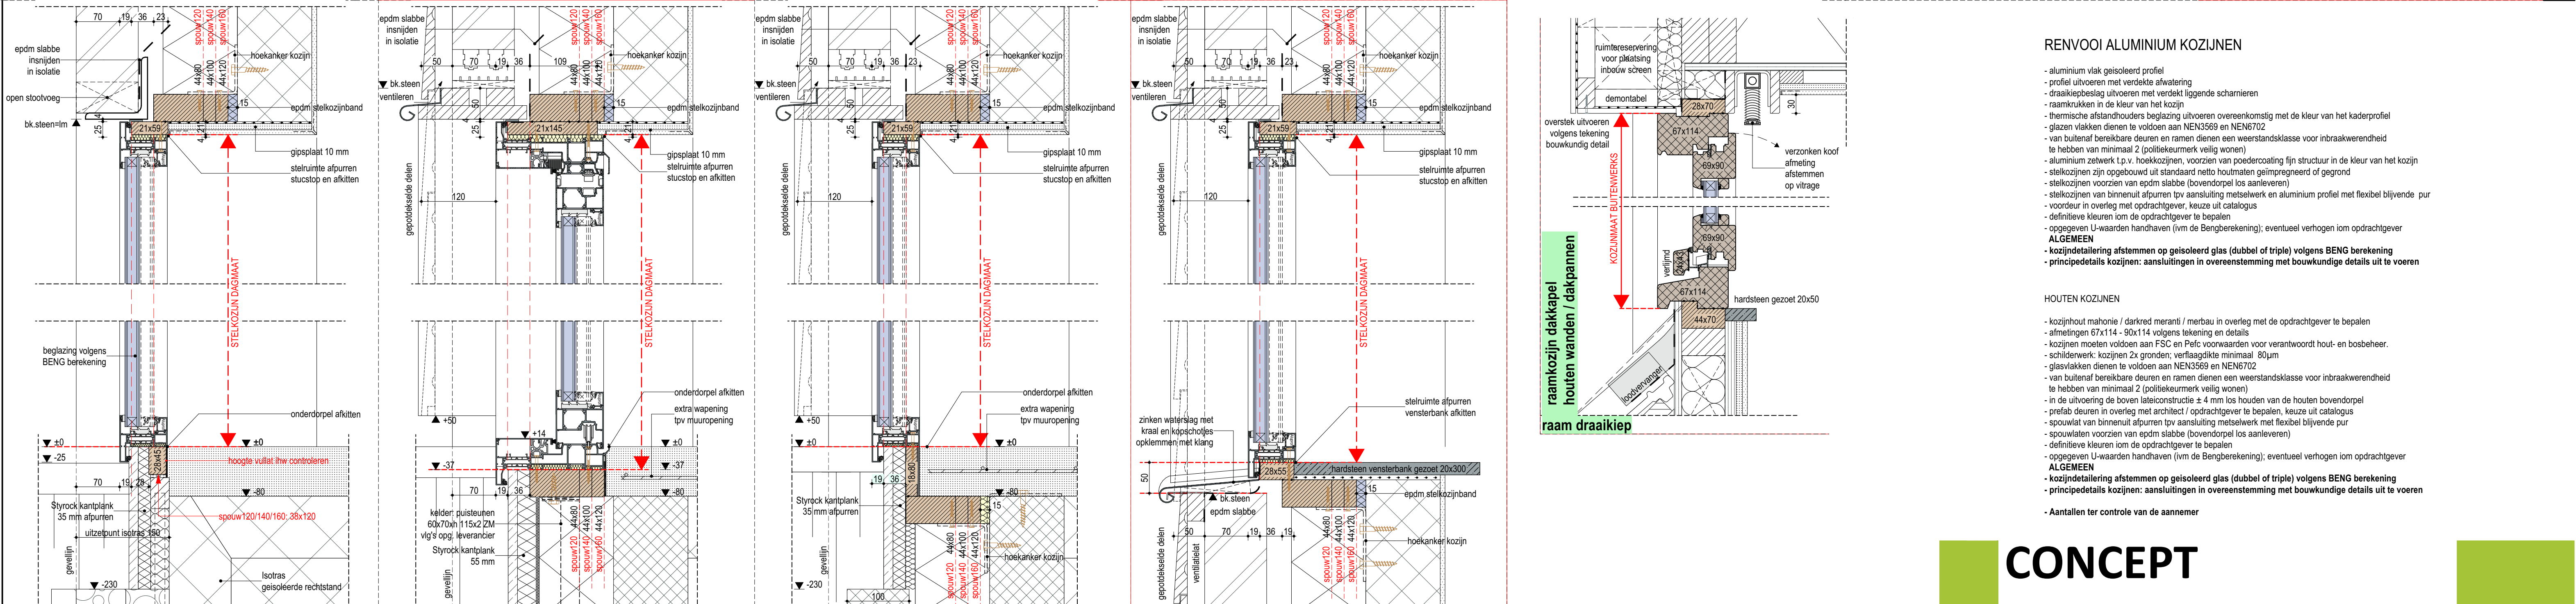
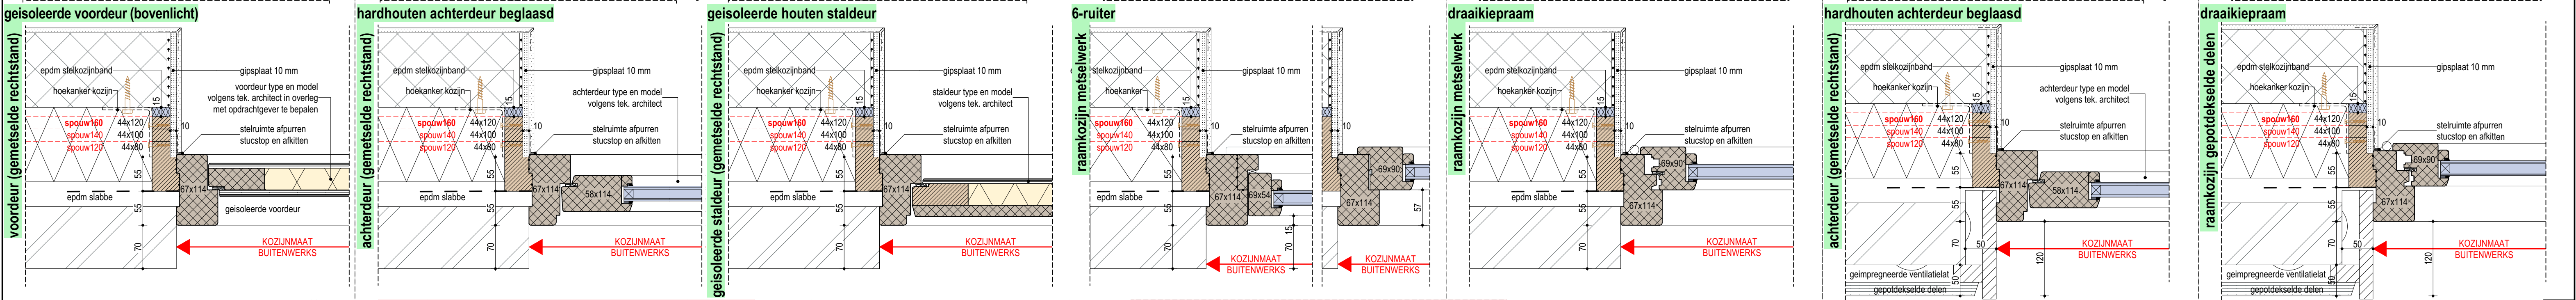
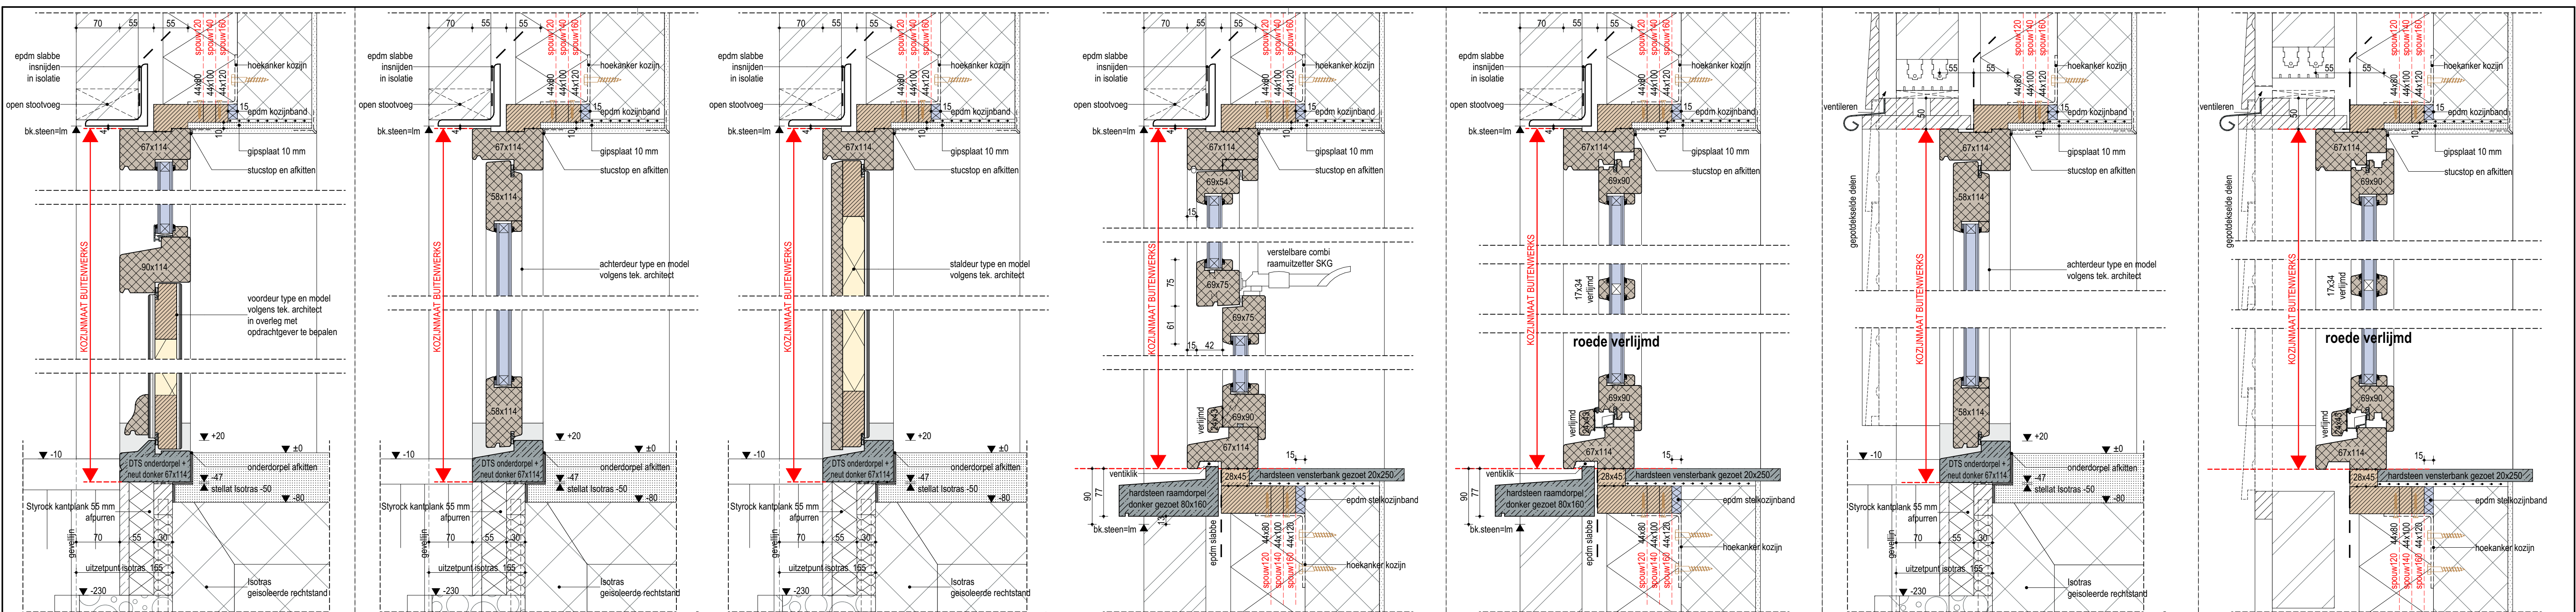


RENOVOOI ALUMINIUM KOZIJNEN

- aluminium vlak geïsoleerd profiel
- profiel uitvoeren met verdekte afwatering
- draaikiepbeslag uitvoeren met verdekt liggende scharnieren
- raamkrukken in de kleur van het kozijn
- thermische afstandhouders beglazing uitvoeren overeenkomstig met de kleur van het kaderprofiel
- glazen vlakken dienen te voldoen aan NEN3569 en NEN6702
- van buitenaf bereikbare deuren en ramen dienen een weerstandsklasse voor inbraakwerendheid te hebben van minimaal 2 (politiekeurmerk veilig wonen)
- aluminium zetwerk t.p.v. hoekkozijnen, voorzien van poedercoating fijn structuur in de kleur van het kozijn
- steikozijnen zijn opgebouwd uit standaard netto houtlaten geïmpregneerd of geïmpregneerd
- steikozijnen voorzien van epdm slabbe (bovendorpel los aanleveren)
- steikozijnen van binnenut afpuren t.p.v aansluiting metselwerk en aluminium profiel met flexibel blijvende pur
- voordeur in overleg met opdrachtgever, keuze uit catalogus
- definitieve kleuren iom de opdrachtgever te bepalen
- opgegeven U-waarden handhaven (i.v.m de Bengberekening); eventueel verhogen iom opdrachtgever
- ALGEMEEN
- kozijndetailering afstemmen op geïsoleerd glas (dubbel of triple) volgens BENG berekening
- principedetails kozijnen: aansluitingen in overeenstemming met bouwkundige details uit te voeren

HOUTEN KOZIJNEN

- kozijnhout mahonie / darkred meranti / merbau in overleg met de opdrachtgever te bepalen
- afmetingen 67x114 - 90x114 volgens tekening en details
- kozijnen moeten voldoen aan FSC en Pefc voorwaarden voor verantwoord hout- en bosbeheer.
- schildenwerk: kozijnen 2x gronden; verlaagdte minimaal 80µm
- glasvlakken dienen te voldoen aan NEN3569 en NEN6702
- van buitenaf bereikbare deuren en ramen dienen een weerstandsklasse voor inbraakwerendheid te hebben van minimaal 2 (politiekeurmerk veilig wonen)
- in de uitvoering de boven lateconstructie ± 4 mm los houden van de houten bovendorpel
- pefrab deuren in overleg met architect / opdrachtgever te bepalen, keuze uit catalogus
- spouwlat van binnenut afpuren t.p.v aansluiting metselwerk met flexibel blijvende pur
- spouwlaten voorzien van epdm slabbe (bovendorpel los aanleveren)
- definitieve kleuren iom de opdrachtgever te bepalen
- opgegeven U-waarden handhaven (i.v.m de Bengberekening); eventueel verhogen iom opdrachtgever
- ALGEMEEN
- kozijndetailering afstemmen op geïsoleerd glas (dubbel of triple) volgens BENG berekening
- principedetails kozijnen: aansluitingen in overeenstemming met bouwkundige details uit te voeren

- Aantallen ter controle van de aanneer

CONCEPT

bouwkundig ontwerp- & tekenbureau

PROJECT
bouwen van een woonboerderij met bijbehorend bouwwerk a/d Akkerstraat 3 Lage Mierde

ONDERDEEL
PRINCIPE DETAILS KOZIJNEN

GEWIJZIGD
25-06-2024

DATUM
27-12-2023

GETEKEND
F.L.

SCHAAL
1:5

PROJECTNUMMER
23005

FORMAAT
A1 595x841

BLAD
BT-08

OPDRACHTGEVER
-

FASE
BESTEKTEKENING
(niet voor uitvoering)

LAUWERS
ontwerp.nl

www.lauwersontwerp.nl | info@lauwersontwerp.nl
Voort 13A | 5541EF Reusel | 0497-229011
© 2013, Lauwers Ontwerp