


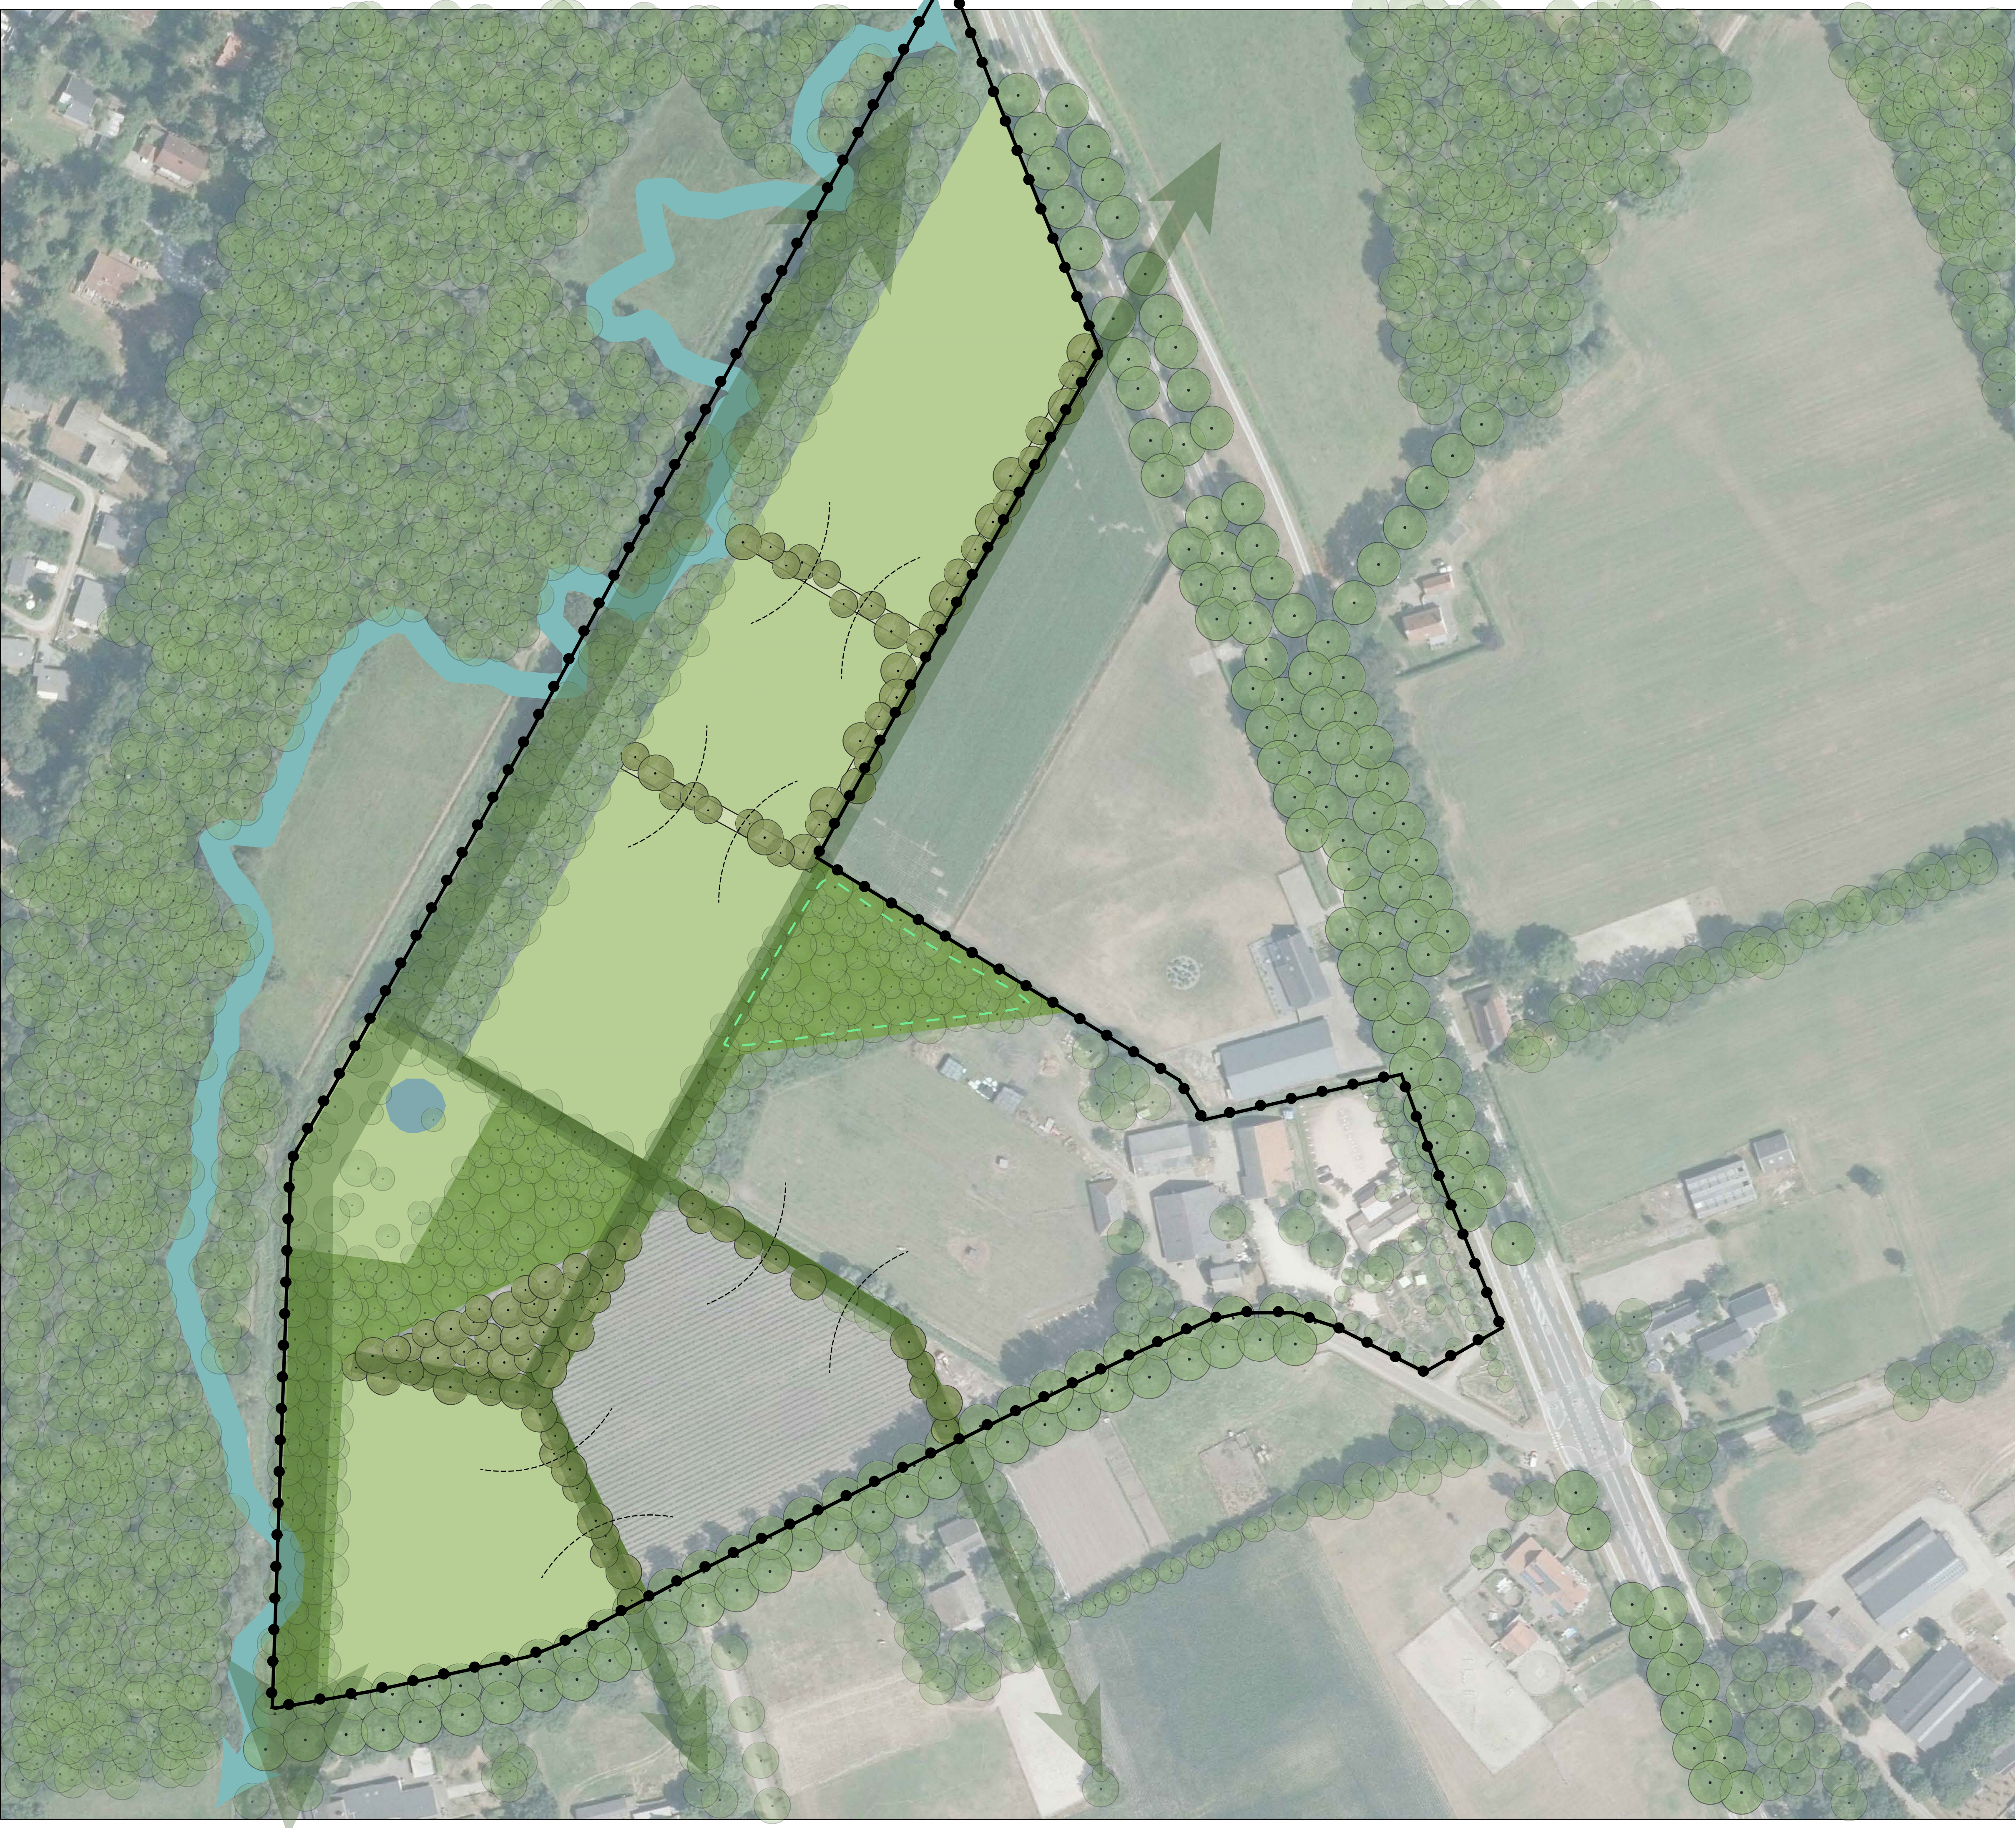

**LEGENDA**  
**Landschappelijke inpassing**

**Klein Bosje (nieuw) - 1223m<sup>2</sup>**  
in driehoeksverband 1,50x1,50m in groepen van 5 stuks  
soorten: Betula pendula (20%), Quercus robur (30%), Prunus padus (15%), Sorbus aucuparia (15%), Amelanchier lamarckii (10%), Alnus glutinosa (10%)

**Bossingel (nieuw) - 1834m<sup>2</sup>**  
variërend in breedte 5-10 meter breed.  
in driehoeksverband 1,25x1,25m in groepen van 3 stuks.  
soorten: Alnus glutinosa (30%), Quercus robur (10%), Betula pendula (10%), Prunus spinosa (10%), Euonymus europaeus (10%), Amelanchier lamarckii (10%), Crataegus monogyna (10%), Rhamnus cathartica (10%)

**Bossingel in beekdal (nieuw) - 1834m<sup>2</sup>**  
ca. 5 meter breed.  
in driehoeksverband 1,25x1,25m in groepen van 3 stuks.  
soorten: Alnus glutinosa (30%), Salix alba (10%), Betula pendula (10%), Prunus spinosa (10%), Salix caprea (10%), Corylus avellana (10%), Crataegus monogyna (10%), Sambucus nigra (10%)

**doorkijkje in houtwal**  
niet aanbrengen onderbeplanting, zodat een doorzicht onder de bomen door ontstaat en de kamers visueel met elkaar verbonden worden

**bloemrijk nat grasland (nieuw) - ca. 27000m<sup>2</sup>**  
inzaaien met bloemenmengsel voor vochtige gronden (G3)  
kensoorten: kattenstaart, valeriaan, boterbloem, brunel en watermunt

**zoekgebied groene buffer 2300m<sup>2</sup>**  
bestaande soorten behouden, gronden rondom groene buffer natuurlijk ophogen met 10cm aarde.

**Meander Reusel**  
te realiseren

**Bestaande situatie en omgeving (te behouden)**

**Klein Bos (bestaand) - 9724m<sup>2</sup>**  
te behouden

**Bossingel (bestaand) - 643m<sup>2</sup>**  
te behouden

**open grasland rond pool met enkele bomen (bestaand) - 3084m<sup>2</sup>**  
te behouden en te dunnen zodat open landschap ontstaat maximaal 30 landschapsbomen behouden

**Amfibiënpool (bestaand) - 250m<sup>2</sup>**  
te behouden

**Bestaande groenstructuren (in omgeving)**  
te behouden



Aveco de Bondt bv  
Postbus 64  
7450 AB Holten  
tel. : +31 88 004 82 12  
email : info@avecodebondt.nl  
website : www.avecodebondt.nl

LANDHOEVE BUITENMAN  
Landschappelijk inpassingsplan

versie : 17200417  
opdrachtgever : Landhoeve Buitenman  
gemeente : Reusel-De Mierden  
getekend : 01-02-2023  
status : definitief

