


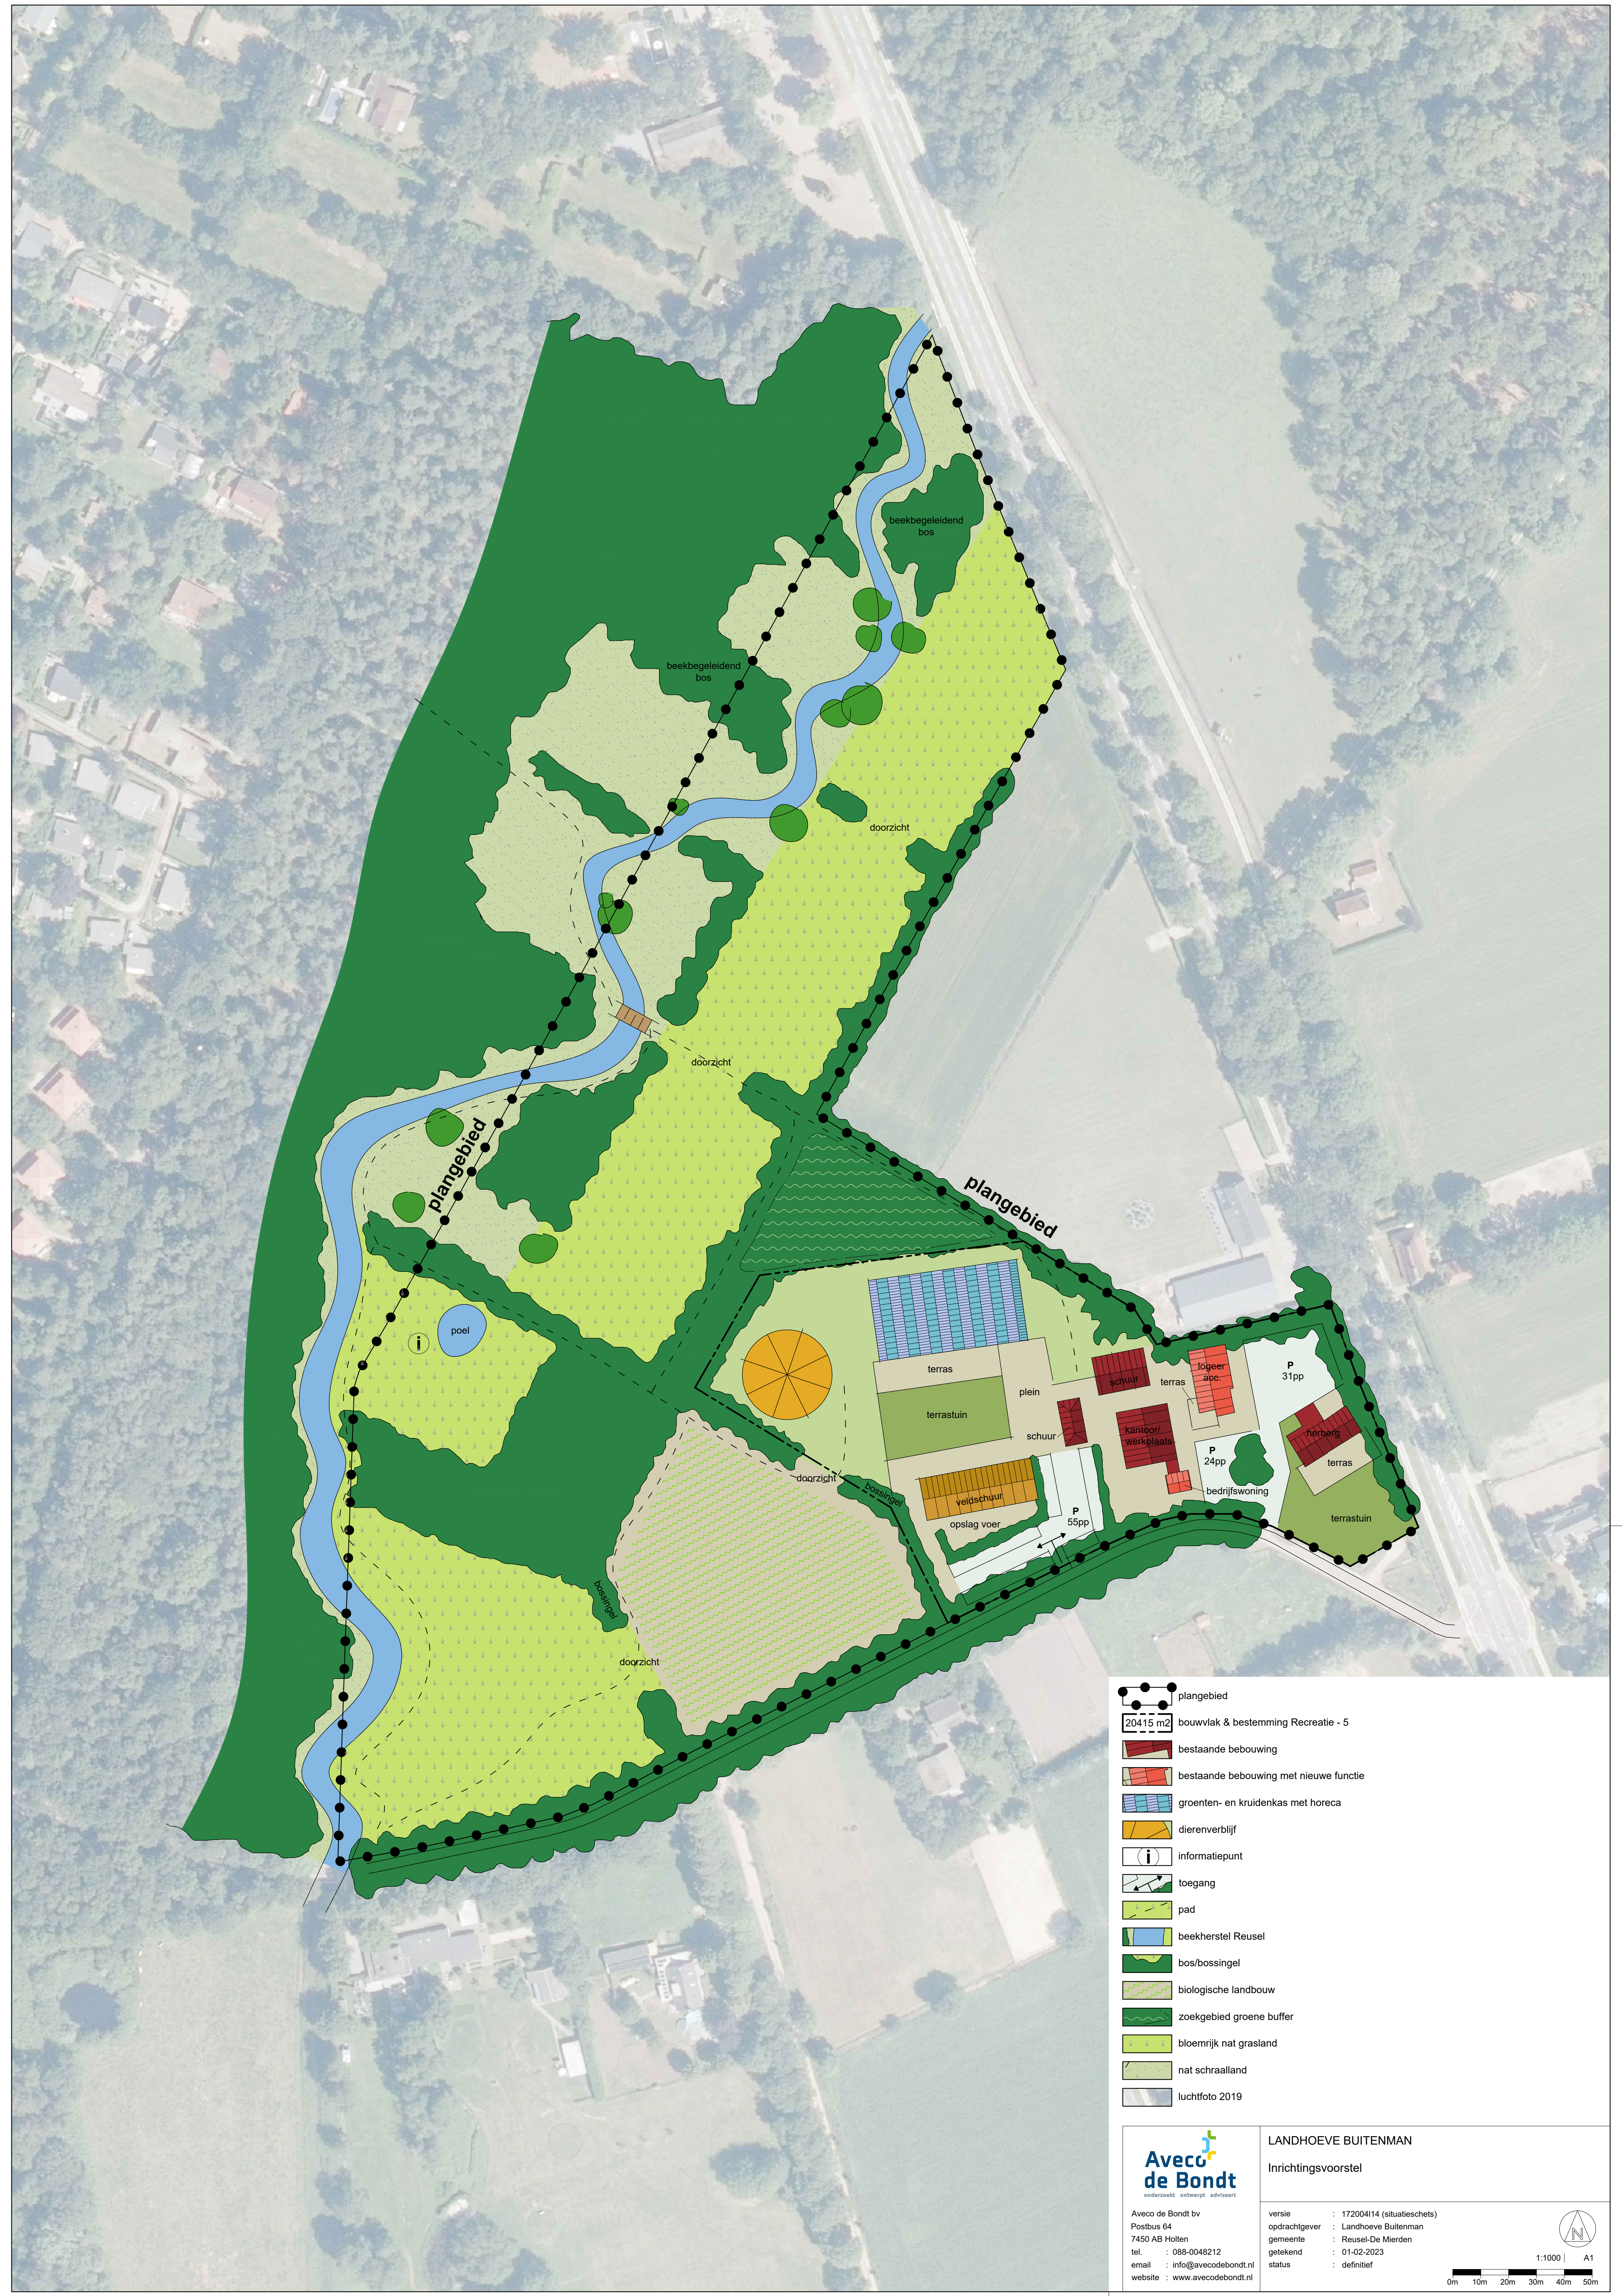

- plangebied
- 20415 m2 bouwvlak & bestemming Recreatie - 5
- bestaande bebouwing
- bestaande bebouwing met nieuwe functie
- groenten- en kruidenkas met horeca
- dierenverblijf
- informatiepunt
- toegang
- pad
- beekherstel Reusel
- bos/bossingel
- biologische landbouw
- zoekgebied groene buffer
- bloemrijk nat grasland
- nat schraalland
- luchtfoto 2019

Aveco de Bondt bv
Postbus 64
7450 AB Hotten
tel. : 088-0048212
email : info@avecodebondt.nl
website : www.avecodebondt.nl

LANDHOEVE BUITENMAN

Inrichtingsvoorstel

versie	: 172004114 (situatieschets)
opdrachtgever	: Landhoeve Buitenman
gemeente	: Reusel-De Mierden
getekend	: 01-02-2023
status	: definitief

1:1000 | A1

0m 10m 20m 30m 40m 50m