


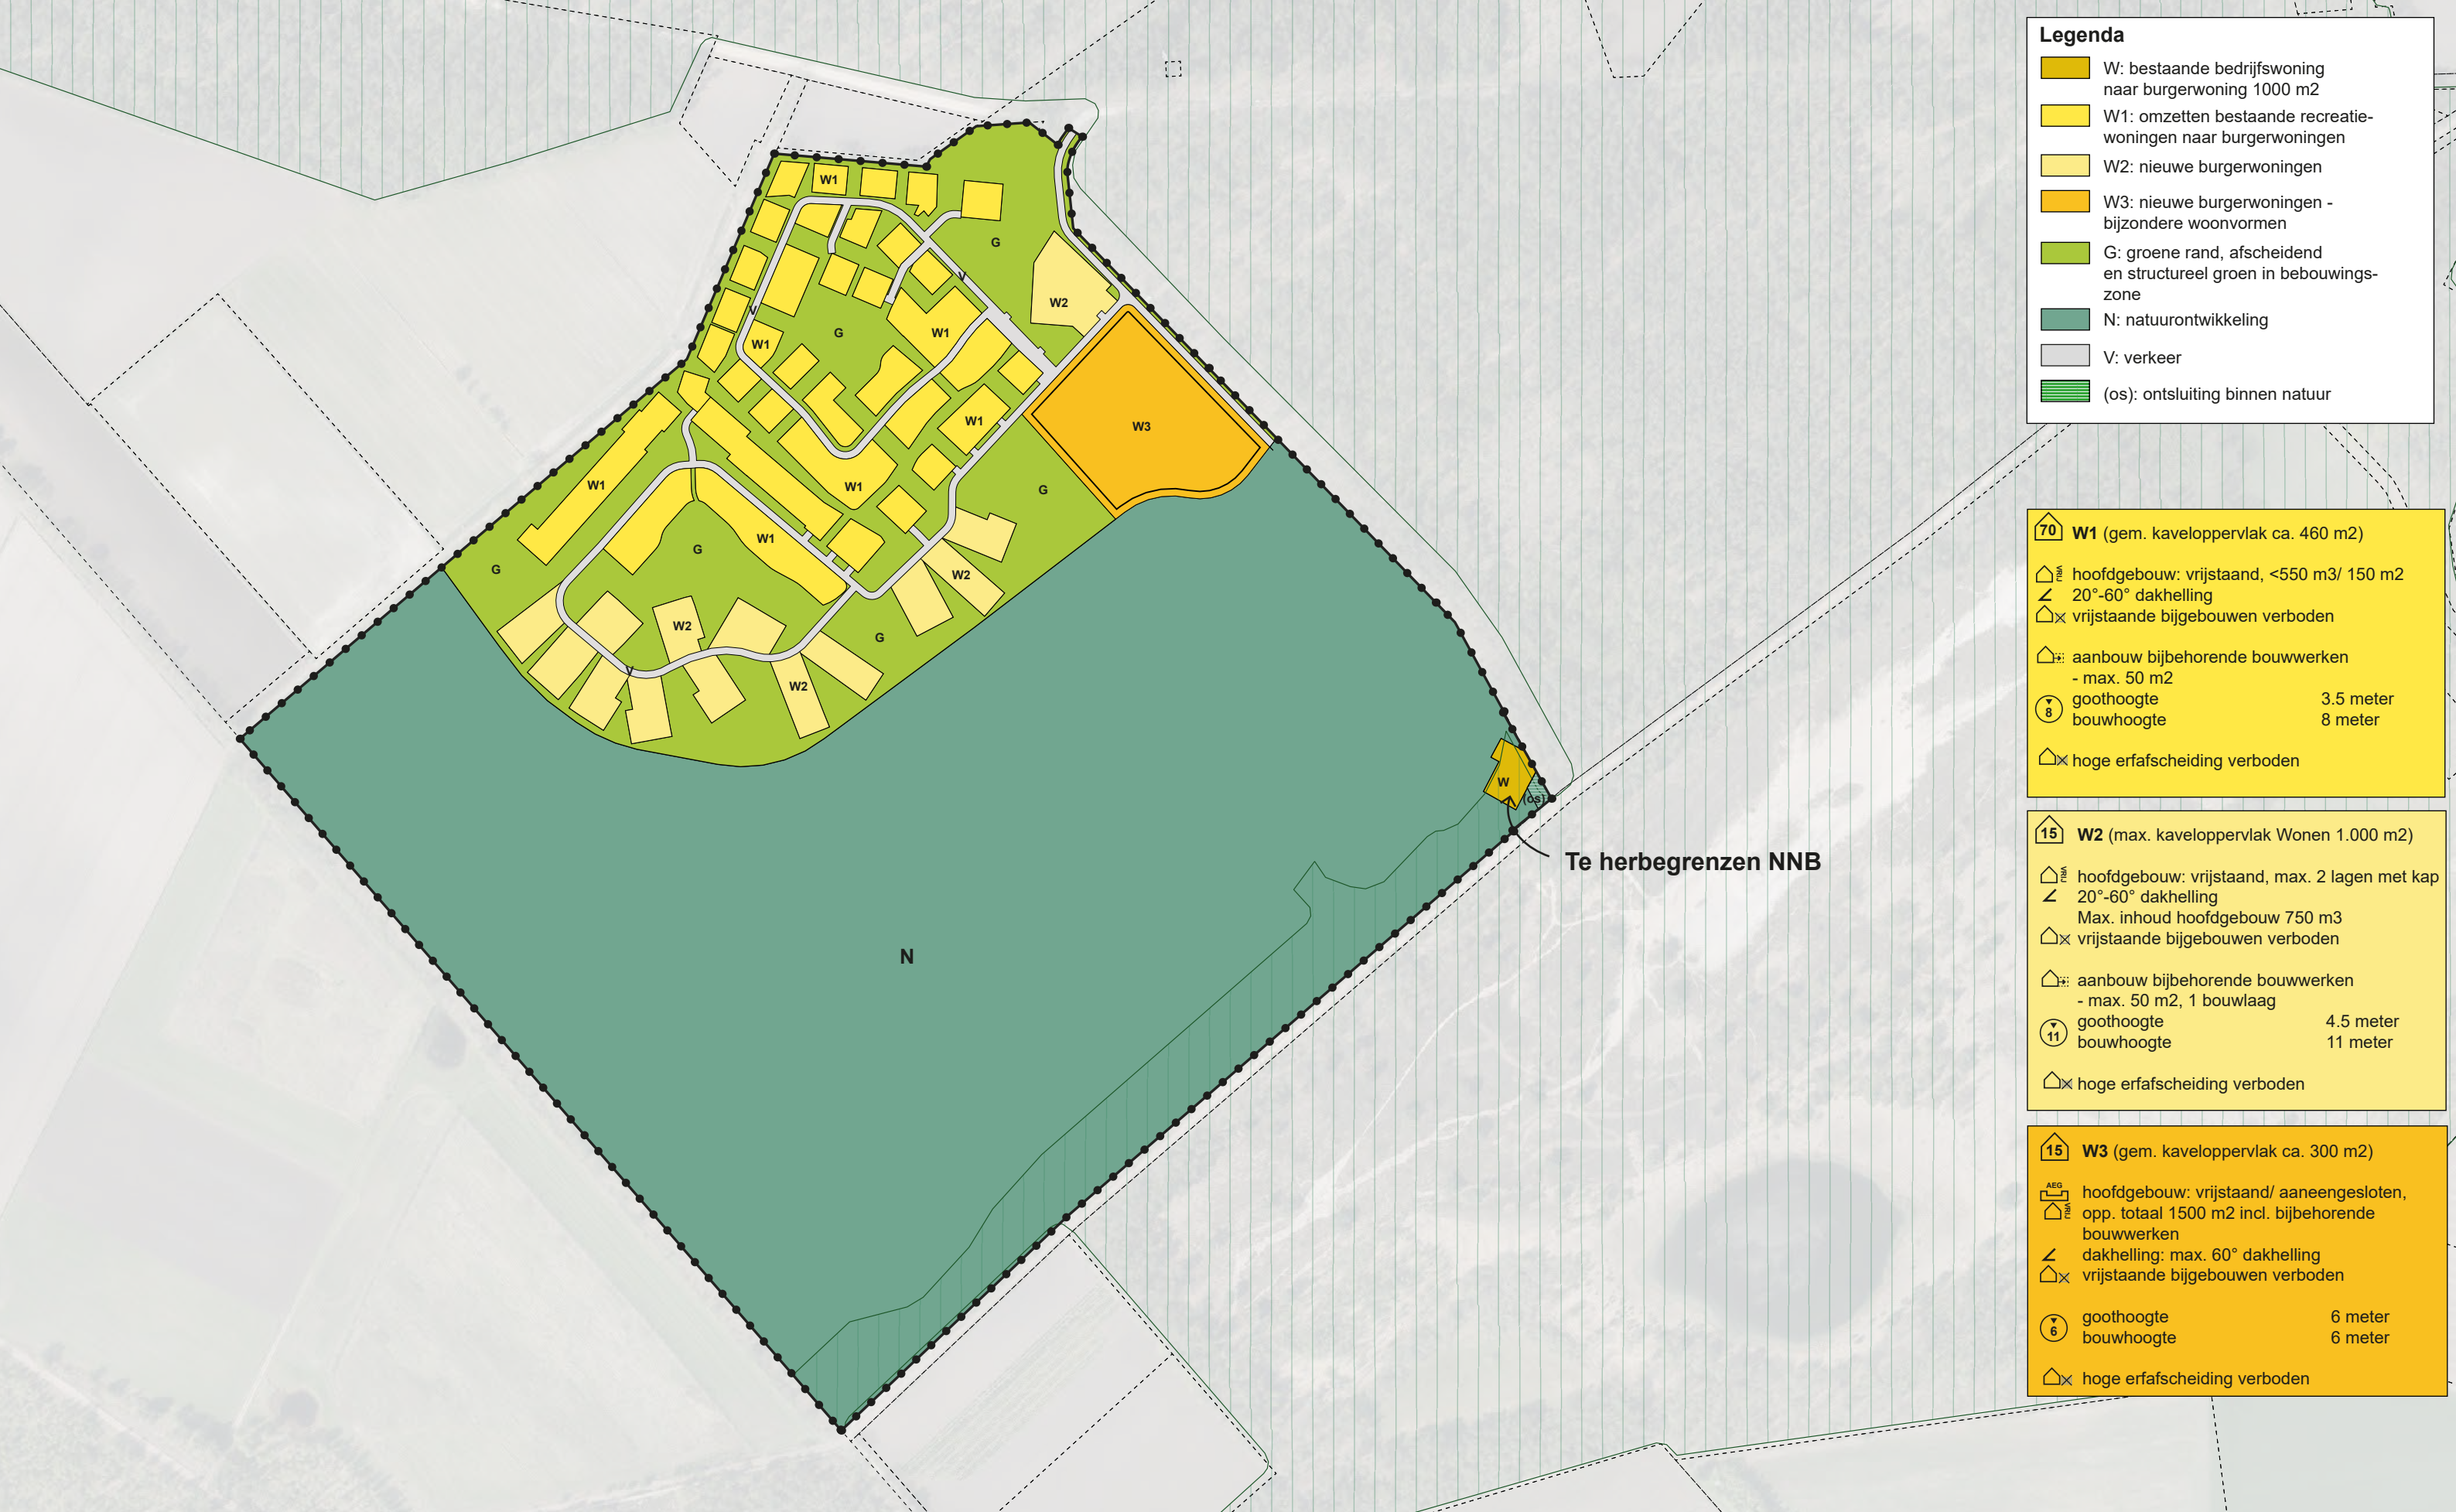

Legenda

- W: bestaande bedrijfswoning naar burgerwoning 1000 m2
- W1: omzetten bestaande recreatie-woningen naar burgerwoningen
- W2: nieuwe burgerwoningen
- W3: nieuwe burgerwoningen - bijzondere woonvormen
- G: groene rand, afscheidend en structureel groen in bebouwings-zone
- N: natuurontwikkeling
- V: verkeer
- (os): ontsluiting binnen natuur

70 W1 (gem. kaveloppervlak ca. 460 m2)

hoofdgebouw: vrijstaand, <550 m3/ 150 m2
20°-60° dakhelling
vrijstaande bijgebouwen verboden

aanbouw bijbehorende bouwwerken
- max. 50 m2

goothoogte 3.5 meter
bouwhoogte 8 meter

hoge erfafscheiding verboden

15 W2 (max. kaveloppervlak Wonen 1.000 m2)

hoofdgebouw: vrijstaand, max. 2 lagen met kap
20°-60° dakhelling
Max. inhoud hoofdgebouw 750 m3
vrijstaande bijgebouwen verboden

aanbouw bijbehorende bouwwerken
- max. 50 m2, 1 bouwlaag

goothoogte 4.5 meter
bouwhoogte 11 meter

hoge erfafscheiding verboden

15 W3 (gem. kaveloppervlak ca. 300 m2)

hoofdgebouw: vrijstaand/ aaneengesloten, opp. totaal 1500 m2 incl. bijbehorende bouwwerken
dakhelling: max. 60° dakhelling
vrijstaande bijgebouwen verboden

goothoogte 6 meter
bouwhoogte 6 meter

hoge erfafscheiding verboden

