

Verkennd bodemonderzoek
Kuilenrode 7 te Hooge Mierde
(1901/177/TB-01, versie 0)



ADVISEURS
IN BOUWEN,
MILIEU &
VEILIGHEID



Verkendend bodemonderzoek

in opdracht van

Mevrouw D. van Dommelen
Smidsstraat 4a
5095 EG HOOGE MIERDE

betreffende locatie

Kuilenrode 7 te Hooge Mierde

documentkenmerk

1901/177/TB-01

versie

0

vestiging

Nuenen

datum

15 mei 2019

opgesteld door:

M.G.H. Botden
Projectleider bodem

gecontroleerd door:

B.P.H. Dorssers
Projectleider bodem

Dit document is digitaal gegenereerd en derhalve niet voorzien van een handtekening. De inhoud is aantoonbaar gecontroleerd en vrijgegeven. Het document mag uitsluitend in zijn geheel worden gereproduceerd. Door derden aangebrachte wijzigingen en/of toevoegingen dan wel oneigenlijk gebruik van het document vallen niet onder de verantwoording van Tritium Advies BV.

Tritium Advies BV

Adviseurs in bouwen, milieu en veiligheid

T. 088.44 02 900

E. info@tritium.nl

i www.tritium.nl

K.v.k.nr. 17108024

Tritium Advies is gevestigd in:

Arkel >> Neer >> Nuenen >>

Prinsenbeek >> Rijkevoort

Samenvatting

In opdracht van mevrouw D. van Dommelen heeft Tritium Advies B.V. een verkennend bodemonderzoek uitgevoerd op de locatie Kuilenrode 7 te Hooge Mierde.

Aanleiding voor het onderzoek is de voorgenomen bestemmingswijziging en de toekomstige herontwikkeling van de locatie.

Doel van het onderzoek is het vaststellen van de milieuhygiënische kwaliteit van de bodem (grond en grondwater) om te bepalen of er op de locatie sprake is van bodemverontreiniging.

Op basis van het vooronderzoek is de onderzoekslocatie als "onverdacht" beschouwd. Er zijn geen aanwijzingen dat op de onderzoekslocatie en in de directe omgeving activiteiten hebben plaatsgevonden waardoor de bodem verontreinigd kan zijn geraakt.

Uit de resultaten van de veldwerkzaamheden en de uitgevoerde analyses wordt het volgende geconcludeerd.

Zintuiglijke waarnemingen

Er zijn geen bodemvreemde bijmengingen in de bodem waargenomen.

Analyseresultaten

Uit de analyseresultaten blijkt dat in de grond geen verontreinigingen zijn aangetoond met de onderzochte stoffen. In het grondwater is een lichte verontreiniging aangetoond met barium en zink.

Toetsing hypothese

De aangetoonde verontreinigingen met barium en zink in het grondwater is in tegenspraak met de hypothese dat de locatie onverdacht is. De aangetroffen gehalten zijn echter dermate laag, dat nader onderzoek hiernaar niet noodzakelijk wordt geacht.

Conclusie en aanbevelingen

De onderzoeksresultaten leveren geen beperkingen op ten aanzien van het huidige en toekomstige gebruik van de locatie en vormen naar mening van Tritium Advies geen belemmering voor de voorgenomen bestemmingswijziging en de toekomstige herontwikkeling van de locatie.

Inhoudsopgave

	pagina
Samenvatting	
1. Inleiding	1
2. Vooronderzoek	2
2.1 Locatiegegevens	2
2.2 Eerder uitgevoerd onderzoek	3
2.3 Bodemopbouw	4
2.4 Bodemkwaliteitskaart	4
2.5 Conclusies vooronderzoek	4
3. Onderzoeksstrategie	5
4. Uitvoering	6
4.1 Terreinverkenning	6
4.2 Plaatsen boringen	6
4.3 Bemonstering grondwater	6
4.4 Analyses	7
5. Analyseresultaten	8
5.1 Toetsingskader	8
5.2 Grond	9
5.3 Grondwater	9
6. Conclusie en aanbevelingen	10

Bijlagen

	aantal pagina's (excl. voorblad)
1. regionale ligging en kadastrale gegevens	2
2. situatietekening	1
3. veldwerkverslag	3
4. profielbeschrijvingen	3
5. analyseresultaten grond	7
6. analyseresultaten grondwater	5
7. toetsingstabellen grond	2
8. toetsingstabellen grondwater	2

1. Inleiding

In opdracht van mevrouw D. van Dommelen heeft Tritium Advies B.V. een verkennend bodemonderzoek uitgevoerd op de locatie Kuilenrode 7 te Hooge Mierde.

Aanleiding voor het onderzoek is de voorgenomen bestemmingswijziging en de toekomstige herontwikkeling van de locatie.

Doel van het onderzoek is het vaststellen van de milieuhygiënische kwaliteit van de bodem (grond en grondwater) om te bepalen of er op de locatie sprake is van bodemverontreiniging.

Tritium Advies B.V. heeft geen binding met de opdrachtgever en de onderzoekslocatie anders dan als onafhankelijk onderzoeksbureau.

Kwalibo

Op de veldwerkzaamheden en de chemische analyses die in het voorliggende rapport worden beschreven, is het Besluit bodemkwaliteit van toepassing. Voor nadere gegevens hierover wordt verwezen naar het veldwerkverslag en de analysecertificaten in de bijlagen.

2. Vooronderzoek

Het vooronderzoek is uitgevoerd volgens de NEN 5725 (oktober 2017). De geraadpleegde bronnen zijn weergegeven in tabel 2.1.


Tabel 2.1: overzicht geraadpleegde bronnen tijdens vooronderzoek.

tabel 2.17 overzicht geraadpleegde bronnen tijdens vooronderzoek			
categorie	bron	geraadpleegd	
		datum	contactpersoon
internet			
kadastrale gegevens	kadastralekaart.com	12-04-2019	n.v.t.
actuele terreinsituatie	bagviewer.kadaster.nl		
	Google Maps		
historische gegevens	topotijdreis.nl		
bodeminformatie	actueel hoogte bestand		
	bodemloket		
	dinoloket		
	bodemkwaliteitskaart		
archieven			
bodeminformatie	gemeente Reusel-De Mierden	15-04-2019	Dhr. R. Antonis

2.1 Locatiegegevens

De topografische ligging en de kadastrale gegevens van de onderzoekslocatie zijn weergegeven in bijlage 1. Een situatietekening is weergegeven in bijlage 2. In tabel 2.1 is een overzicht opgenomen van de locatiegegevens van de onderzoekslocatie. Een luchtfoto van de onderzoekslocatie is weergegeven in de navolgende figuur.

Figuur 2.1: luchtfoto onderzoekslocatie. (Bron: Google Maps).

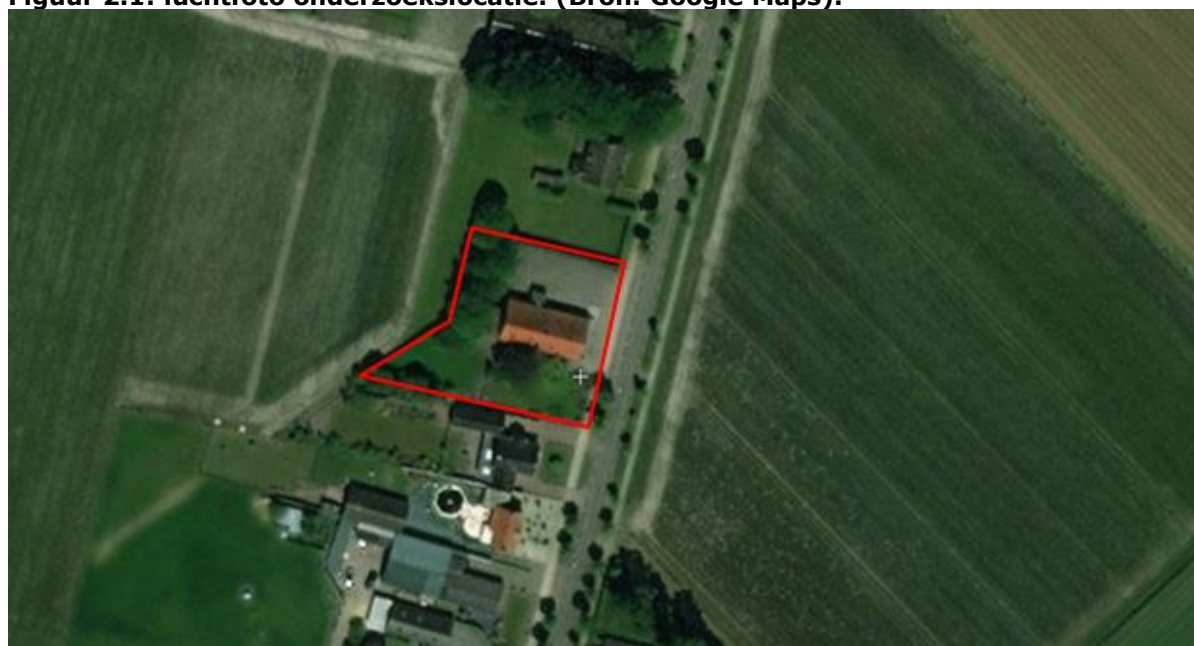

Tabel 2.2: overzicht onderzoekslocatie.

actuele locatiegegevens		
adres		
straat	Kuilenrode	
huisnummer	7	
plaats	Hooge Mierde	
kadastraal		
gemeente	Hooge en Lage Mierde	
sectie	G	
nummer(s)	679	
locatie		
oppervlak	totaal 1.854 m ²	bebouwd circa 240 m ²
huidig gebruik	horecapand met bedrijfswoning	
voormalig gebruik	tot 1933 was de locatie onbebouwd en had de locatie een agrarische bestemming. Uit informatie van het Kadaster (BAG-viewer) blijkt dat de huidige bebouwing in 1933 is gerealiseerd en sindsdien heeft de locatie haar huidige bestemming.	
toekomstig gebruik	wonen met tuin	
dempingen, ophogingen, bijmengingen met puin	geen bekend	
bodembedreigende activiteiten en calamiteiten	geen bekend	
terreinsituatie		
bebouwing	horecapand met bedrijfswoning	
verhardingen	bebouwing:	beton
	overig:	tegels, klinkers
omgeving		
gebruik belendende percelen	wonen met tuin, openbare weg, agrarisch	

2.2 Eerder uitgevoerd onderzoek

Op de onderzoekslocatie en in de omgeving zijn in het verleden geen bodemonderzoeken uitgevoerd.

2.3 Bodemopbouw

Tabel 2.3: bodemopbouw en geohydrologie.

bodemopbouw		
maaiveldhoogte	29,5 m+NAP	
deklaag	dikte	2,0 m
	samenstelling	zeer fijn tot zeer grof zand, lokaal kleiig, grindig of humeus
	doorlatendheid	goed
1 ^e watervoerende pakket	dikte	6,5 m
	samenstelling	matig fijn tot uiterst grof zand, lokaal grindig tot zandig
	doorlatendheid	goed
geohydrologie		
freatisch grondwater	stijghoogte	27,8 m+NAP
	stromingsrichting	noordoostelijk
1 ^e watervoerende pakket	stijghoogte	onbekend
	stromingsrichting	noordoostelijk
waterhuishouding		
oppervlaktewater	in de directe omgeving is geen oppervlaktewater van betekenis aanwezig	
grondwaterbeschermingsbied	de locatie is niet gelegen in een grondwaterbeschermingsgebied	
grondwateronttrekking	op de onderzoekslocatie vindt geen grondwateronttrekking plaats. Van de omgeving zijn geen gegevens bekend.	
boringsvrije zone	de onderzoekslocatie is niet gelegen in een boringsvrije zone	

2.4 Bodemkwaliteitskaart

Tabel 2.4: regionale bodemkwaliteit.

bodemkwaliteitskaart	
kaart vastgesteld	ja, per 5 november 2010
gemeente	Reusel-De Mierden
bodemkwaliteitszone	buitengebied
kwaliteit bovengrond (0 - 0,5 m-mv)	AW-2000
kwaliteit ondergrond (0,5 - 2,0 m-mv)	AW-2000

2.5 Conclusies vooronderzoek

Uit het vooronderzoek blijkt het volgende.

De onderzoekslocatie wordt als "onverdacht" beschouwd. Er zijn geen aanwijzingen dat op de onderzoekslocatie en in de directe omgeving activiteiten hebben plaatsgevonden waardoor de bodem verontreinigd kan zijn geraakt.

3. Onderzoeksstrategie

Het verkennend bodemonderzoek is uitgevoerd conform de NEN 5740+A1 (april 2016).

De te volgen strategie is weergegeven in de navolgende tabel.

Tabel 3.1: strategie verkennend bodemonderzoek.

strategie ¹⁾	boorwerk (diepte in m-mv)		asfalt- of betonboringen (diameter)	chemische analyses ²⁾	
	boringen	peilbuizen		grond	grondwater
ONV-NL	8 x (0,5) 2 x (2,0)	1	-	3 x NEN-g	1 x NEN-gw

Opmerkingen bij de tabel:

- 1) verklaring strategie:
 - ONV-NL : onderzoeksstrategie voor een onverdachte locatie, niet lijnvormig.
- 2) verklaring analyses:
 - NEN-g : pakket NEN 5740 voor grondparameters (organische stof en lutum, 9 metalen, PAK, PCB en minerale olie);
 - NEN-gw : pakket NEN 5740 voor grondwaterparameters (9 metalen, vluchtige aromatische koolwaterstoffen en naftaleen, vluchtige gechloreerde koolwaterstoffen en minerale olie).

De analyses worden door een geaccrediteerd laboratorium uitgevoerd. De grond- en grondwatermonsters worden conform AS3000 voorbereid.

4. Uitvoering

De veldwerkzaamheden zijn uitgevoerd volgens:

NEN5706:2003 (juli 2003)	: zintuiglijke waarnemingen
NEN5742:2001 (september 2001)	: bemonstering grond en sediment
NEN5744:2011 (maart 2011) en NEN5744/A1 (april 2013)	: bemonstering grondwater
NEN5766:2003 (augustus 2003)	: plaatsing van peilbuizen

4.1 Terreinverkenning

Voorafgaand aan het veldwerk is een terreinverkenning uitgevoerd. Hierbij is gecontroleerd of de gegevens in hoofdstuk 2 van dit rapport overeenkomen met de situatie in het veld. De resultaten van de terreinverkenning hebben geen aanleiding gegeven om de onderzoeksstrategie aan te passen.

4.2 Plaatsen boringen

De plaats van de boringen is weergegeven in bijlage 2. Tijdens de uitvoering van het veldwerk deden zich geen belemmeringen of bijzonderheden voor.

De bij de werkzaamheden vrijkomende grond is in het veld zintuiglijk beoordeeld. Hierbij zijn geen waarnemingen gedaan die duiden op een mogelijke bodemverontreiniging.

4.3 Bemonstering grondwater

Tijdens de grondwatermonsternamen zijn in het veld de zuurgraad (pH), de troebelheid en de elektrische geleidbaarheid (Ec) van het grondwater bepaald. De meetresultaten zijn weergegeven in de navolgende tabel. De plaats van de peilbuis is weergegeven in bijlage 2.

Tabel 4.1: peilbuisspecificaties.

peilbuis	datum bemonstering	filtertraject (m-mv)	grondwaterstand (m-mv)	pH (-)	Ec (μ S/cm)	troebelheid (ntu)
01	25-04-2019	2,40 – 3,40	1,90	6,8	245	9,7

Tijdens de bemonstering van het grondwater deden zich geen belemmeringen of bijzonderheden voor

4.4 Analyses

De monsters zijn volgens de navolgende tabel geanalyseerd.

Tabel 4.2: geanalyseerde monsters (grond).

monster-code	traject (m-mv) ¹⁾	deelmonsters	chemische analyses ²⁾	toelichting
mm-01	0,00 - 0,70	01 (0,40 - 0,70), 02 (0,30 - 0,60) 04 (0,00 - 0,50), 05 (0,35 - 0,60) 11 (0,20 - 0,60)	NEN-g	zintuiglijk schone bovengrond
mm-02	0,00 - 0,75	03 (0,35 - 0,75), 06 (0,00 - 0,50) 07 (0,00 - 0,50), 08 (0,30 - 0,60) 09 (0,00 - 0,50), 10 (0,00 - 0,50)	NEN-g	zintuiglijk schone bovengrond
mm-03	0,60 - 1,75	01 (0,70 - 1,20), 01 (1,20 - 1,55) 02 (0,60 - 1,10), 02 (1,10 - 1,40) 03 (0,75 - 1,25), 03 (1,25 - 1,75)	NEN-g	zintuiglijk schone ondergrond

Opmerkingen bij de tabel:

- 1) het aangegeven traject betreft de minimale en maximale diepte van de deelmonsters in het betreffende mengmonster;
- 2) verklaring analyses:
NEN-g : pakket NEN 5740 voor grondparameters (organische stof en lutum, 9 metalen, PAK, PCB en minerale olie).

Tabel 4.3: geanalyseerde monsters (grondwater).

monster-code	peilbuis-nummer	filtertraject (m-mv)	chemische analyses ¹⁾	motivatie
01-1-1	01	2,40-3,40	NEN-gw	onderzoek grondwater

Opmerkingen bij de tabel:

- 1) verklaring analyses:
NEN-gw : pakket NEN 5740 voor grondwaterparameters (9 metalen, vluchtige aromatische koolwaterstoffen en naftaleen, vluchtige gechloreerde koolwaterstoffen en minerale olie).

5. Analyseresultaten

5.1 Toetsingskader

Wet bodembescherming (Wbb)

De analyseresultaten zijn vergeleken met de toetsingstabel 'Streefwaarden grondwater en interventiewaarden grond en grondwater' uit de circulaire bodemsanering (Nederlandse Staatscourant, nr. 16675, 27 juni 2013).

Bij onderhavig onderzoek zijn het organische stof- en lutumgehalte analytisch bepaald en weergegeven op het analysecertificaat. Met behulp van de bodemtypecorrectieformules uit de Regeling bodemkwaliteit zijn de meetwaarden van de grond omgerekend naar waarden voor standaardbodem (met een lutum percentage van 25 % en een organische stof percentage van 10 %). Voor de grond en het grondwater worden respectievelijk de achtergrondwaarde en de streefwaarde beschouwd als het niveau waaronder sprake is van een duurzame bodemkwaliteit. De interventiewaarde betreft het niveau waarboven voor zowel de grond als het grondwater sprake kan zijn van risico's voor het milieu en de volksgezondheid. Een sanering van de bodem kan dan noodzakelijk zijn.

In voorliggende rapportage wordt als criterium voor het uitvoeren van nader onderzoek de tussenwaarde gehanteerd. De tussenwaarde voor grond betreft het gemiddelde van de achtergrond- en de interventiewaarde en voor het grondwater het gemiddelde van de streef- en interventiewaarde.

De aanduiding van de mate van verontreiniging in het rapport is weergegeven in de onderstaande tabel.

Tabel 5.1: aanduiding mate van verontreiniging.

aanduiding in rapport	betekenis voor grond	betekenis voor grondwater
- = niet verontreinigd	de toetsingswaarden worden niet overschreden	de toetsingswaarden worden niet overschreden
>AW of >S = licht verontreinigd	het aangetoonde gehalte ligt tussen de achtergrond- en tussenwaarde.	het aangetoonde gehalte ligt tussen de streef- en tussenwaarde.
>T = matig verontreinigd	het aangetoonde gehalte ligt tussen de tussen- en interventiewaarde.	het aangetoonde gehalte ligt tussen de tussen- en interventiewaarde.
>I = sterk verontreinigd	het aangetoonde gehalte ligt boven de interventiewaarde.	het aangetoonde gehalte ligt boven de interventiewaarde.

5.2 Grond

De analyseresultaten van de grondmonsters zijn weergegeven in bijlage 5. De toetsingsresultaten zijn weergegeven in bijlage 7. Een samenvatting is weergegeven in de navolgende tabel.

Tabel 5.2: samenvatting toetsingsresultaten grond.

monster-code	traject ¹⁾ (m-mv)	deelmonsters	motivatie	toetsingsresultaten Wbb		
				> AW	> T	> I
mm-01	0,00 - 0,70	01 (0,40 - 0,70), 02 (0,30 - 0,60) 04 (0,00 - 0,50), 05 (0,35 - 0,60) 11 (0,20 - 0,60)	zintuiglijk schone bovengrond	-	-	-
mm-02	0,00 - 0,75	03 (0,35 - 0,75), 06 (0,00 - 0,50) 07 (0,00 - 0,50), 08 (0,30 - 0,60) 09 (0,00 - 0,50), 10 (0,00 - 0,50)	zintuiglijk schone bovengrond	-	-	-
mm-03	0,60 - 1,75	01 (0,70 - 1,20), 01 (1,20 - 1,55) 02 (0,60 - 1,10), 02 (1,10 - 1,40) 03 (0,75 - 1,25), 03 (1,25 - 1,75)	zintuiglijk schone ondergrond	-	-	-

Opmerkingen bij de tabel:

- 1) het aangegeven traject betreft de minimale en maximale diepte van de deelmonsters in het betreffende mengmonster.

5.3 Grondwater

De analyseresultaten van het grondwatermonster zijn weergegeven in bijlage 6. De toetsingsresultaten zijn weergegeven in bijlage 8. Een samenvatting is weergegeven in de navolgende tabel.

Tabel 5.3: samenvatting toetsingsresultaten grondwater.

peilbuis-nummer	filtertraject (m-mv)	motivatie	toetsingsresultaten Wbb		
			> S	> T	> I
01	2,40 - 3,40	onderzoek grondwater	barium, zink	-	-

6. Conclusie en aanbevelingen

Uit de resultaten van de veldwerkzaamheden en de uitgevoerde analyses wordt het volgende geconcludeerd.

Zintuiglijke waarnemingen

Er zijn geen bodemvreemde bijmengingen in de bodem waargenomen.

Analyseresultaten

Uit de analyseresultaten blijkt dat in de grond geen verontreinigingen zijn aangetoond met de onderzochte stoffen. In het grondwater is een lichte verontreiniging aangetoond met barium en zink.

Toetsing hypothese

De aangetoonde verontreinigingen met barium en zink in het grondwater is in tegenspraak met de hypothese dat de locatie onverdacht is. De aangetroffen gehalten zijn echter dermate laag, dat nader onderzoek hiernaar niet noodzakelijk wordt geacht.

Conclusie en aanbevelingen

De onderzoeksresultaten leveren geen beperkingen op ten aanzien van het huidige en toekomstige gebruik van de locatie en vormen naar mening van Tritium Advies geen belemmering voor de voorgenomen bestemmingswijziging en de toekomstige herontwikkeling van de locatie.


Indien grond wordt afgegraven (bijvoorbeeld bij bouwwerkzaamheden) en van de locatie wordt afgevoerd, dient er rekening mee te worden gehouden dat deze grond elders niet zonder meer toepasbaar is. Met betrekking tot het elders hergebruiken van grond zijn de regels van het Besluit bodemkwaliteit van toepassing, die doorgaans een grotere onderzoeksinspanning vereisen.

Bijlage 1

Regionale ligging en kadastrale gegevens

Bijgevoegd zijn:

		aantal pagina's
1	topografische kaart	1
2	kadastrale kaart	1

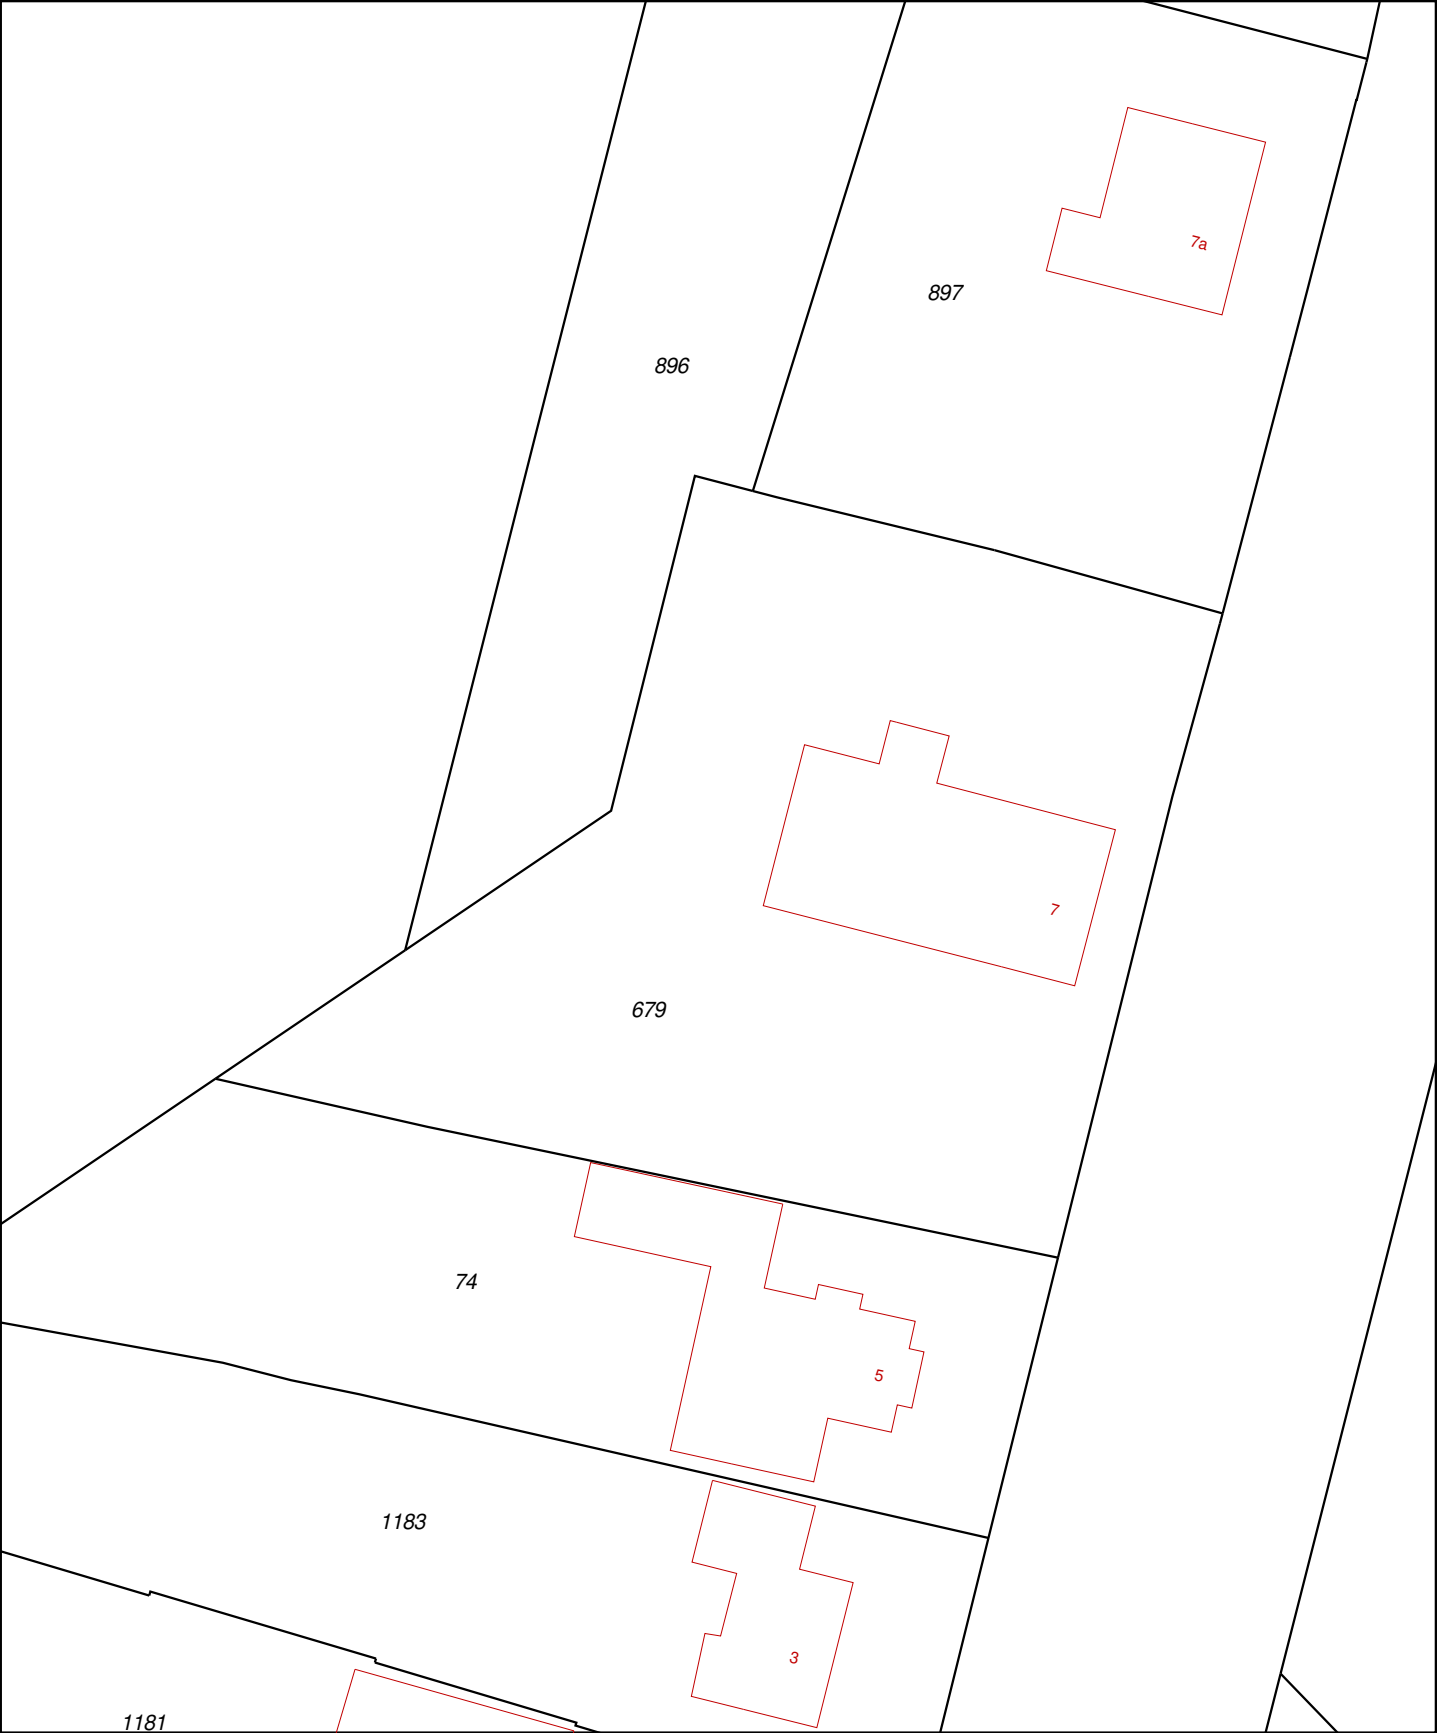

12345

25

Deze kaart is noordgericht

Perceelnummer

Huisnummer

Vast gestelde kadastrale grens

Voorlopige kadastrale grens

Administratieve kadastrale grens

Bebouwing

Overige topografie

Geleverd op 14 mei 2019

Schaal 1:500

Kadastrale gemeente

Sectie

Perceel

Hooge en Lage Mierde

G

679

Aan dit uittreksel kunnen geen betrouwbare maten worden ontleend.


De Dienst voor het kadaster en de openbare registers behoudt zich de intellectuele eigendomsrechten voor, waaronder het auteursrecht en het databankenrecht.



Deze kaart is noordgericht.

Schaal 1: 12500

 Hier bevindt zich Kadastraal object Hooge en Lage Mierde G 679
Kuilenrode 7, 5095BA Hooge Mierde
CC-BY Kadaster.

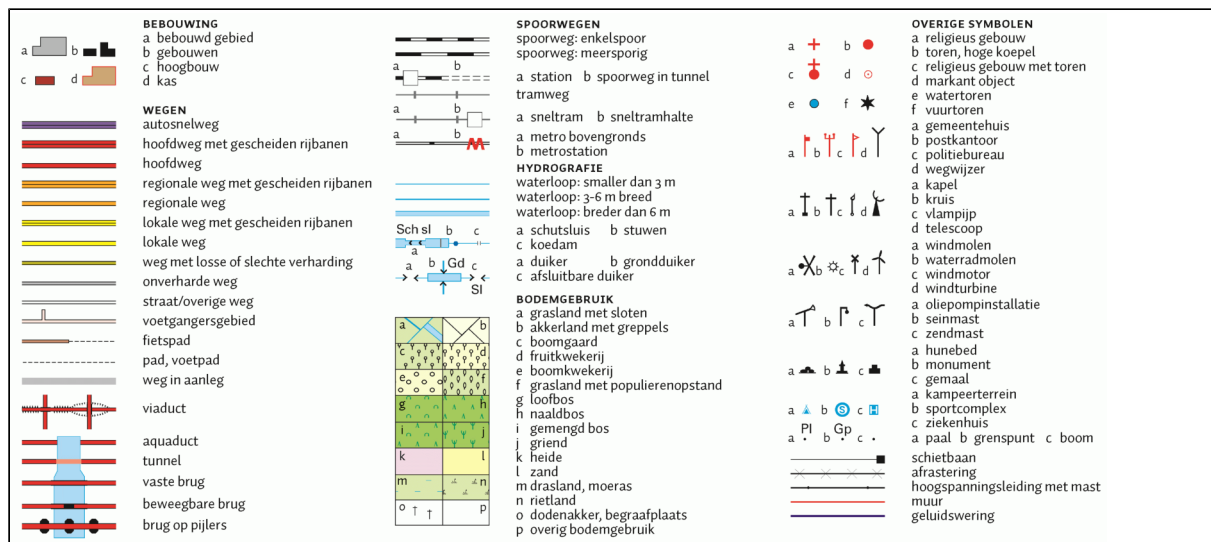

Bijlage 2



Situatietekening

A

B

C

D

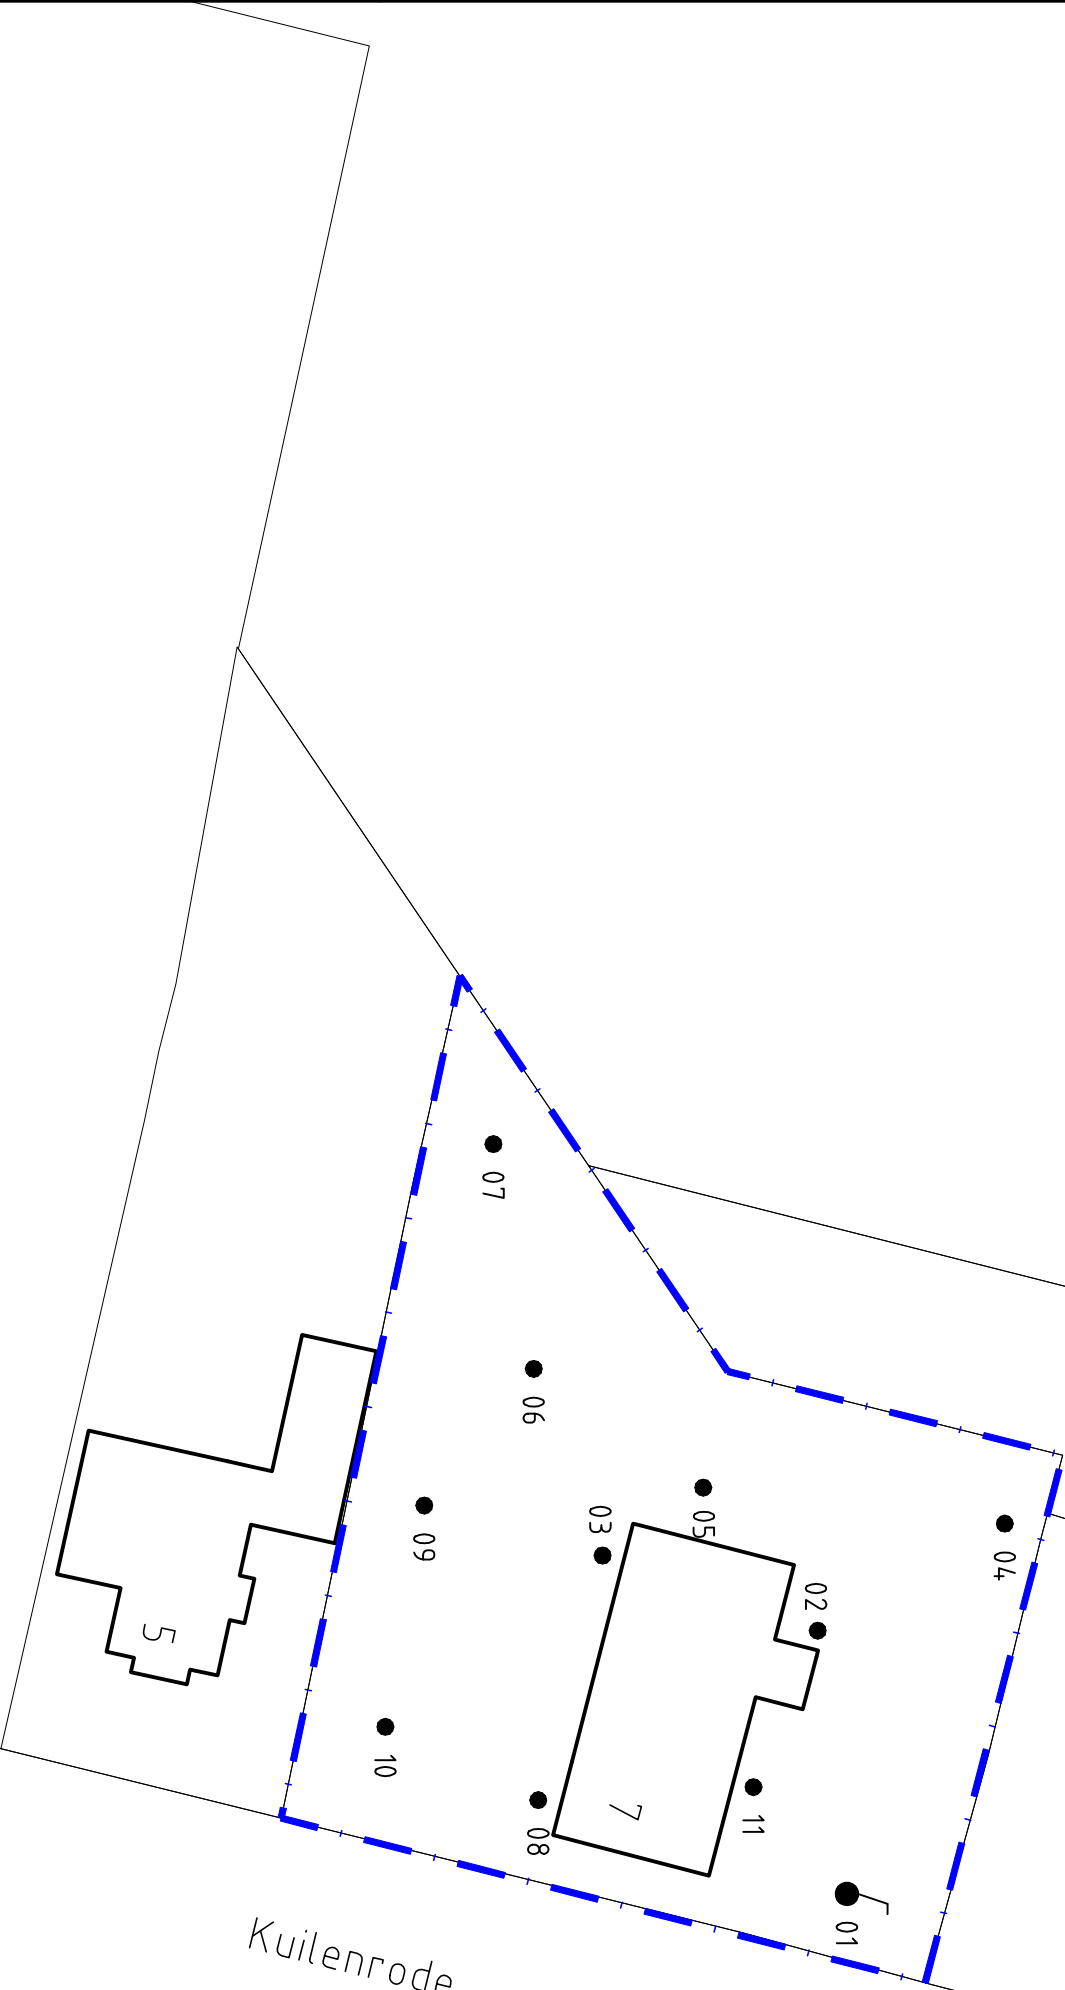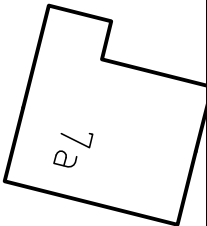

LEGENDA

- BORING
- PEILBUIS
- LOCATIEGRENS




	</
--	--	----



A

B

C

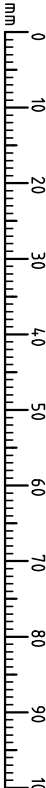

Bijlage 3

Veldwerkverslag

Kwalibo

Op de veldwerkzaamheden van dit onderzoek is het Besluit bodemkwaliteit van toepassing. Onder de naam Kwalibo regelt het Besluit de kwaliteitsborging in het bodembeheer. In het veldwerkverslag is expliciet vermeld welke werkzaamheden onder Kwalibo zijn uitgevoerd. Onderdelen zonder vermelding over Kwalibo, zijn niet onder Kwalibo uitgevoerd. Eventuele afwijkingen en bijzonderheden worden in het veldwerkverslag beschreven. De invloed van deze afwijkingen en bijzonderheden op de betrouwbaarheid van de resultaten wordt hieronder beschreven.

Afwijkingen en bijzonderheden.

afwijking	omschrijving	gevolgen voor de betrouwbaarheid
geen	-	-

Monsternemingsformulier 2001

1.1 Projectgegevens

Project		Opdrachtgever	Locatie
Projectnummer	1901/177/TB	Mevr. D. van Dommelen	Kuilenrode 7
Projectnaam	Kuilenrode 7 Hooge Mierde		Hooge Mierde
Projectleider	Michel Botden		
Plaatsvervanger	Ben Dorssers		

1.2 Uitvoering

Grondboringen uitgevoerd:

Zie boorprofielen

Asbestinspectiegaten voorgeboord?

NUT

Toestroming peilbuis: goed / matig / slecht / anders, namelijk:

Grondwaterstand: 1,7 m-mv

Overige gegevens: Omgeving

Noord

Woning

Zuid

Woning

Oost

Akker / Boomkweker

West

Akker / Boomkweker

Asbest

Asbestverdachte materialen waargenomen op het maaiveld?

ja / nee

(bij ja, omschrijven bij opmerkingen)

Meerwerk

Stagnatie

Opmerkingen

⚠ Tijdens veldwerk (18-04-2019) geen bijzonderheden in of op bodem aangetroffen. Boring 02 → tpu rioolput

1.3 Accordering monsternemingsformulier

	naam	datum	handtekening
Erkende monsterner(s)	<u>Rolf Hiebnecht</u>	<u>18-04-2019</u>	<u>[Handtekening]</u>
veldwerker(s) in opleiding			
assistent veldwerker			

Bovenstaande monsternemers bevestigen middels ondertekening dat:

- De werkzaamheden onder certificaat en volgens de actuele versie van BRL 2000 zijn uitgevoerd.
- De monsters ter onderzoek zijn aangeboden aan een door de Minister aangewezen laboratorium.
- Het veldwerk onafhankelijk van de opdrachtgever is uitgevoerd conform de eisen van BRL 2000.

Monsternemingsformulier 2002

1.1 Projectgegevens

Project	Opdrachtgever	Locatie
Projectnummer	Mevr. D. van Dommelen	Kullenrode 7
Projectnaam		
Projectleider		
Plaatsvervanger		

1.2 Uitvoering

Grondwater bemonsterd:

91

Overige gegevens: Meerwerk

Stagnatie

Opmerkingen

1.3 Accordering monsternemingsformulier

	naam	datum	handtekening
Erkende monsternemer(s)	M. H. J. Kers	25-4-19	
veldwerker(s) in opleiding			
assistent veldwerker			

Bovenstaande monsternemers bevestigen middels ondertekening dat:

- De werkzaamheden onder certificaat en volgens de actuele versie van BRL 2000 zijn uitgevoerd.
- De monsters ter onderzoek zijn aangeboden aan een door de Minister aangewezen laboratorium.
- Het veldwerk onafhankelijk van de opdrachtgever is uitgevoerd conform de eisen van BRL 2000.

Bijlage 4

Profielbeschrijvingen

Bijlage: Boorprofielen


Boring: 01

Boormeester: rl

X (RD): 137040,85

Y (RD): 378334,60

Datum: 18-04-2019

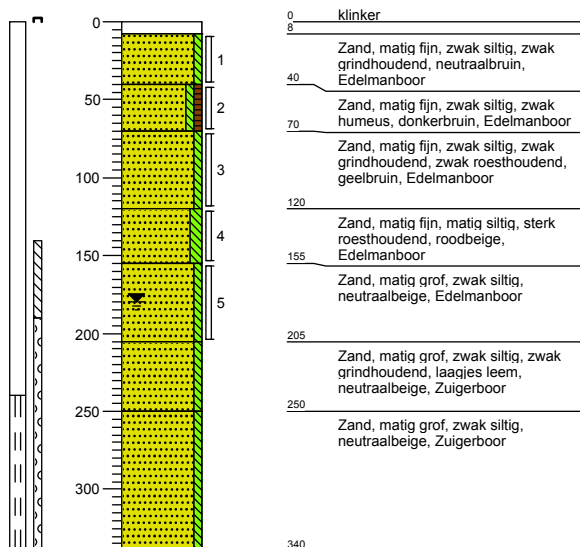


Boring: 02

Boormeester: rl

X (RD): 137023,44

Y (RD): 378332,67

Datum: 18-04-2019

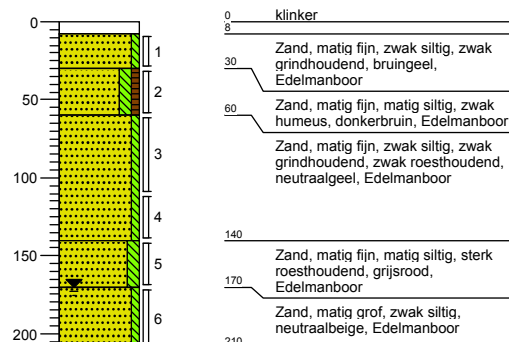


Boring: 03

Boormeester: rl

X (RD): 137018,47

Y (RD): 378318,44

Datum: 18-04-2019

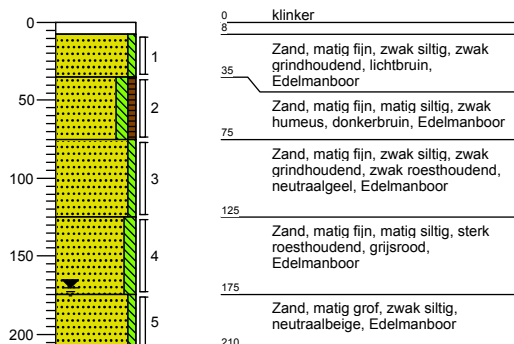


Boring: 04

Boormeester: rl

X (RD): 137016,36

Y (RD): 378345,04

Datum: 18-04-2019

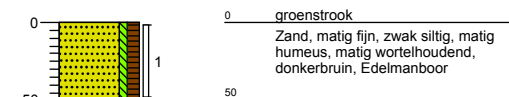


Boring: 05

Boormeester: rl

X (RD): 137013,98

Y (RD): 378325,10

Datum: 18-04-2019

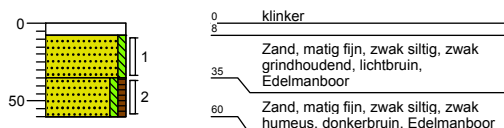


Boring: 06

Boormeester: rl

X (RD): 137006,12

Y (RD): 378313,89

Datum: 18-04-2019

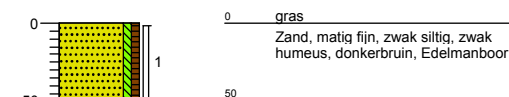


Bijlage: Boorprofielen



Boring: 07

Boormeester: rl X (RD): 136991,25
Y (RD): 378311,22


Datum: 18-04-2019

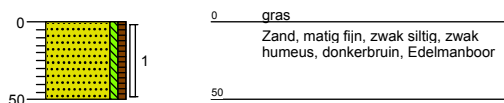

Boring: 08

Boormeester: rl X (RD): 137034,65
Y (RD): 378314,19


Datum: 18-04-2019

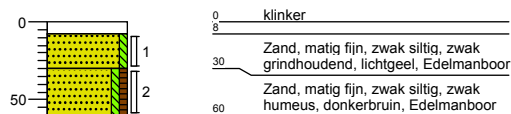

Boring: 09

Boormeester: rl X (RD): 137015,16
Y (RD): 378306,65


Datum: 18-04-2019

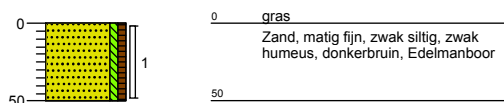

Boring: 10

Boormeester: rl X (RD): 137029,80
Y (RD): 378304,08


Datum: 18-04-2019

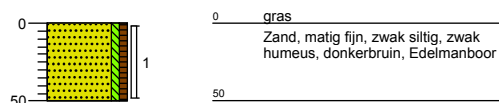

Boring: 11

Boormeester: rl X (RD): 137033,79
Y (RD): 378328,42

Datum: 18-04-2019

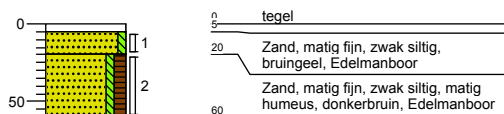


Legenda (conform NEN 5104)

grind




zand

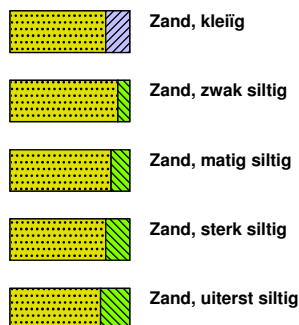

veen




peilbuis

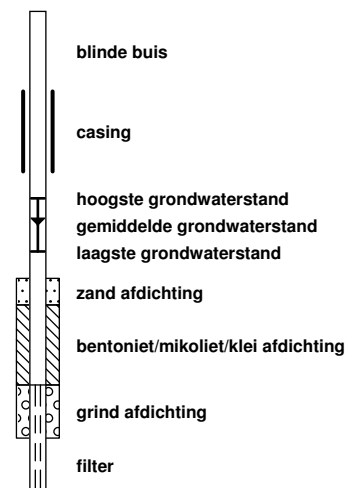


klei



leem

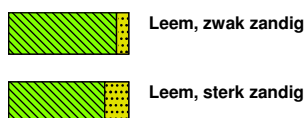


overige toevoegingen

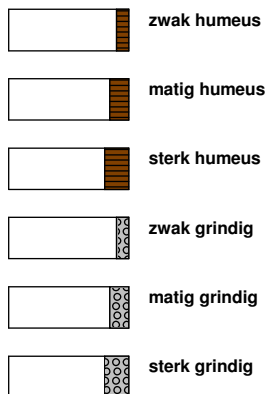


geur




olie

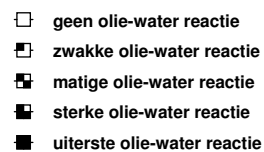

p.i.d.-waarde

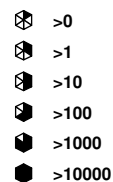

monsters

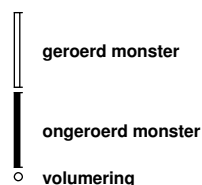


overig



toelichting mate van bodemvreemde bijmengingen:

- sporen <1% (gewichtspercentage)
- zwak 1-5% (gewichtspercentage)
- matig 5-10% (gewichtspercentage)
- sterk 10-20% (gewichtspercentage)
- uiterst 20-50% (gewichtspercentage)
- volledig >50% (volumepercentage)

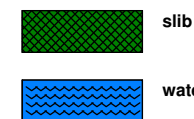

Bijlage 5

Analyseresultaten grond

AL-West B.V.

Dortmundstraat 16B, 7418 BH Deventer, the Netherlands
Tel. +31(0)570 788110, Fax +31(0)570 788108
e-Mail: info@al-west.nl, www.al-west.nl



AGROLAB GROUP

Your labs. Your service.

TRITIUM ADVIES B.V.

M. Botden
Collse Heide 48
5674 VN NUENEN

Datum 29.04.2019
Relatienr 35003866
Opdrachtnr. 847561

ANALYSERAPPORT

Opdracht 847561 Bodem / Eluaat

Opdrachtgever 35003866 TRITIUM ADVIES B.V.
Uw referentie 1901177TB Hooge Mierden, Kuilenrode 7
Opdrachtacceptatie 19.04.19
Monsternemer Opdrachtgever

Geachte heer, mevrouw,

Hierbij zenden wij u de resultaten van het door u aangevraagde laboratoriumonderzoek.
De analyses zijn, tenzij anders vermeld, geaccrediteerd volgens NEN-EN-ISO/IEC 17025 en uitgevoerd overeenkomstig de onderzoeksmethoden die worden genoemd in de meest actuele versie van onze verrichtingenlijst van de Raad voor Accreditatie, accreditatienummer L005.

De analyses zijn, tenzij anders vermeld, uitgevoerd overeenkomstig onze erkenning voor de werkzaamheid "Analyse voor milieuhygiënisch bodemonderzoek" van het Besluit Bodemkwaliteit.

Indien u gegevens wenst over de meetonzekerheden van een methode, kunnen wij u deze op verzoek verstrekken.

Dit rapport mag alleen in zijn geheel worden gereproduceerd. Eventuele bijlagen zijn onderdeel van het rapport.

Indien u nog vragen heeft of aanvullende informatie wenst, verzoeken wij u om contact op te nemen met Klantenservice.

Wij vertrouwen U met de toegezonden informatie van dienst te zijn.

Met vriendelijke groet,

AL-West B.V. Dhr. Wouter Wanders, Tel. +31/570788115
Klantenservice

Kamer van Koophandel
Nr. 08110898
VAT/BTW-ID-Nr.:
NL 811132559 B01

Directeur
ppa. Marc van Gelder
Dr. Paul Wimmer



Blad 1 van 4



AL-West B.V.

Dortmundstraat 16B, 7418 BH Deventer, the Netherlands
Tel. +31(0)570 788110, Fax +31(0)570 788108
e-Mail: info@al-west.nl, www.al-west.nl



AGROLAB GROUP

Your labs. Your service.

Opdracht 847561 Bodem / Eluaat

Monsternr.	Monstername	Monsteromschrijving
188418	18.04.2019	mm-01 01 (40-70) 02 (30-60) 04 (0-50) 05 (35-60) 11 (20-60)
188424	18.04.2019	mm-02 03 (35-75) 06 (0-50) 07 (0-50) 08 (30-60) 09 (0-50) 10 (0-50)
188431	18.04.2019	mm-03 01 (70-120) 01 (120-155) 02 (60-110) 02 (110-140) 03 (75-125) 03 (125-175)

Eenheid

188418**188424****188431**

mm-01 01 (40-70) 02 (30-60) 04 (0-50) 05 (35-60) 11 (20-60) mm-02 03 (35-75) 06 (0-50) 07 (0-50) 08 (30-60) 09 (0-50) 10 (0-50) mm-03 01 (70-120) 01 (120-155) 02 (60-110) 02 (110-140) 03 (75-125) 03 (125-175)

Algemene monstervoorbehandeling

S	Voorbehandeling conform AS3000		++	++	++
S	Droge stof	%	91,1	91,0	90,8
S	IJzer (Fe2O3)	% Ds	<5,0	<5,0	<5,0

Fracties (sedigraaf)

S	Fractie < 2 µm	% Ds	1,7	2,5	1,0
---	----------------	------	-----	-----	-----

Klassiek Chemische Analyses

S	Organische stof	% Ds	1,9 ^{x)}	1,8 ^{x)}	<0,2 ^{x)}
---	-----------------	------	-------------------	-------------------	--------------------

Voorbehandeling metalen analyse

S	Koningswater ontsluiting		++	++	++
---	--------------------------	--	----	----	----

Metalen (AS3000)

S	Barium (Ba)	mg/kg Ds	<20	<20	<20
S	Cadmium (Cd)	mg/kg Ds	<0,20	<0,20	<0,20
S	Kobalt (Co)	mg/kg Ds	<3,0	<3,0	<3,0
S	Koper (Cu)	mg/kg Ds	5,5	11	<5,0
S	Kwik (Hg)	mg/kg Ds	<0,05	<0,05	<0,05
S	Lood (Pb)	mg/kg Ds	17	20	<10
S	Molybdeen (Mo)	mg/kg Ds	<1,5	<1,5	<1,5
S	Nikkel (Ni)	mg/kg Ds	<4,0	<4,0	<4,0
S	Zink (Zn)	mg/kg Ds	<20	<20	21

PAK (AS3000)

S	Anthraceen	mg/kg Ds	<0,050	<0,050	<0,050
S	Benzo(a)anthraceen	mg/kg Ds	<0,050	<0,050	<0,050
S	Benzo(a)-Pyreen	mg/kg Ds	<0,050	<0,050	<0,050
S	Benzo(ghi)peryleen	mg/kg Ds	<0,050	<0,050	<0,050
S	Benzo(k)fluorantheen	mg/kg Ds	<0,050	<0,050	<0,050
S	Chryseen	mg/kg Ds	<0,050	0,057	<0,050
S	Fenanthreen	mg/kg Ds	<0,050	<0,050	<0,050
S	Fluorantheen	mg/kg Ds	0,096	<0,050	<0,050
S	Indeno-(1,2,3-c,d)pyreen	mg/kg Ds	<0,050	<0,050	<0,050
S	Naftaleen	mg/kg Ds	<0,050	<0,050	<0,050
S	Som PAK (VROM) (Factor 0,7)	mg/kg Ds	0,41 ^{#)}	0,37 ^{#)}	0,35 ^{#)}

Minerale olie (AS3000/AS3200)

S	Koolwaterstoffractie C10-C40	mg/kg Ds	<35	<35	<35
	Koolwaterstoffractie C10-C12	mg/kg Ds	<3 *	<3 *	<3 *

De in dit rapport vermelde analyses zijn geaccrediteerd volgens ISO/IEC 17025:2005, tenzij bij de analyse het symbool " * " staat vermeld.

Kamer van Koophandel
Nr. 08110898
VAT/BTW-ID-Nr.:
NL 811132559 B01

Directeur
ppa. Marc van Gelder
Dr. Paul Wimmer



Blad 2 van 4



AL-West B.V.

Dortmundstraat 16B, 7418 BH Deventer, the Netherlands
Tel. +31(0)570 788110, Fax +31(0)570 788108
e-Mail: info@al-west.nl, www.al-west.nl



AGROLAB GROUP

Your labs. Your service.

Opdracht 847561 Bodem / Eluaat

Eenheid 188418 188424 188431

mm-01 01 (40-70) 02 (30-60) 04 (0-50) 05 (35-60) 11 (20-60) mm-02 03 (35-75) 06 (0-50) 07 (0-50) 08 (20-60) 09 (0-50) 10 (0-50) mm-03 01 (70-120) 01 (120-155) 02 (80-110) 02 (110-140) 03 (75-125) 03 (125-175)

Minerale olie (AS3000/AS3200)

Koolwaterstof fractie C12-C16	mg/kg Ds	<3 *	<3 *	<3 *
Koolwaterstof fractie C16-C20	mg/kg Ds	<4 *	<4 *	<4 *
Koolwaterstof fractie C20-C24	mg/kg Ds	<5 *	<5 *	<5 *
Koolwaterstof fractie C24-C28	mg/kg Ds	<5 *	<5 *	<5 *
Koolwaterstof fractie C28-C32	mg/kg Ds	<5 *	<5 *	<5 *
Koolwaterstof fractie C32-C36	mg/kg Ds	<5 *	<5 *	<5 *
Koolwaterstof fractie C36-C40	mg/kg Ds	<5 *	<5 *	<5 *

Polychloorbifenylen (AS3000)

S PCB 28	mg/kg Ds	<0,0010	<0,0010	<0,0010
S PCB 52	mg/kg Ds	<0,0010	<0,0010	<0,0010
S PCB 101	mg/kg Ds	<0,0010	<0,0010	<0,0010
S PCB 118	mg/kg Ds	<0,0010	<0,0010	<0,0010
S PCB 138	mg/kg Ds	<0,0010	<0,0010	<0,0010
S PCB 153	mg/kg Ds	<0,0010	<0,0010	<0,0010
S PCB 180	mg/kg Ds	<0,0010	<0,0010	<0,0010
S Som PCB (7 Ballschmutter) (Factor 0,7)	mg/kg Ds	0,0049 #)	0,0049 #)	0,0049 #)

x) Gehaltes beneden de rapportagegrens zijn niet mee inbegrepen.

#) Bij deze som zijn resultaten "<rapportagegrens" vermenigvuldigd met 0,7.

S) Erkend volgens AS SIKB 3000

Verklaring: "<" of n.a. betekent dat het gehalte van de component lager is dan de rapportagegrens.

Het analyseresultaat van PCB 138 is mogelijk overschat vanwege co-elutie met PCB 163

Het organische stof gehalte wordt gecorrigeerd voor het lutum gehalte, als geen lutum bepaald is wordt gecorrigeerd als ware het lutum gehalte 5,4%

Begin van de analyses: 19.04.2019

Einde van de analyses: 29.04.2019

De onderzoeksresultaten hebben alleen betrekking op het aangeleverde monstermateriaal. Monsters met onbekende herkomst kunnen slechts beperkt gecontroleerd worden op plausibiliteit.

AL-West B.V. Dhr. Wouter Wanders, Tel. +31/570788115
Klantenservice

Kamer van Koophandel
Nr. 08110898
VAT/BTW-ID-Nr.:
NL 811132559 B01

Directeur
ppa. Marc van Gelder
Dr. Paul Wimmer

Blad 3 van 4



AL-West B.V.

Dortmundstraat 16B, 7418 BH Deventer, the Netherlands
Tel. +31(0)570 788110, Fax +31(0)570 788108
e-Mail: info@al-west.nl, www.al-west.nl



AGROLAB GROUP

Your labs. Your service.

Opdracht 847561 Bodem / Eluaat

Toegepaste methoden

eigen methode: Koolwaterstof fractie C10-C12 Koolwaterstof fractie C12-C16 Koolwaterstof fractie C16-C20
Koolwaterstof fractie C20-C24 Koolwaterstof fractie C24-C28 Koolwaterstof fractie C28-C32
Koolwaterstof fractie C32-C36 Koolwaterstof fractie C36-C40

Gelijkwaardig aan NEN 5739: IJzer (Fe2O3)

NEN-EN12880; AS3000 en AS3200; NEN-EN15934: Droge stof

Protocollen AS 3000: Organische stof Voorbehandeling conform AS3000 Zink (Zn) Nikkel (Ni) Molybdeen (Mo) Lood (Pb) Kwik (Hg)
Barium (Ba) Cadmium (Cd) Koper (Cu) Kobalt (Co) Koolwaterstof fractie C10-C40 Fluorantheen Fenanthreen
Chryseen Benzo-(a)-Pyreen Benzo(k)fluorantheen Benzo(ghi)peryleen Benzo(a)anthracen Anthracen
Indeno-(1,2,3-c,d)pyreen Naftaleen Som PAK (VROM) (Factor 0,7) PCB 28 PCB 52 PCB 101 PCB 118
PCB 138 PCB 153 PCB 180 Som PCB (7 Ballschmutter) (Factor 0,7)

Protocollen AS 3000 / Protocollen AS 3200: Koningswater ontsluiting Fractie < 2 µm

De in dit rapport vermelde analyses zijn geaccrediteerd volgens ISO/IEC 17025:2005, tenzij bij de analyse het symbool " * " staat vermeld.

Kamer van Koophandel
Nr. 08110898
VAT/BTW-ID-Nr.:
NL 811132559 B01

Directeur
ppa. Marc van Gelder
Dr. Paul Wimmer

Blad 4 van 4




AL-West B.V.

Dortmundstraat 16B, 7418 BH Deventer, the Netherlands
Tel. +31(0)570 788110, Fax +31(0)570 788108
e-Mail: info@al-west.nl, www.al-west.nl

CHROMATOGRAM for Order No. 847561, Analysis No. 188418, created at 26.04.2019 08:53:46

Monsteromschrijving: mm-01 01 (40-70) 02 (30-60) 04 (0-50) 05 (35-60) 11 (20-60)

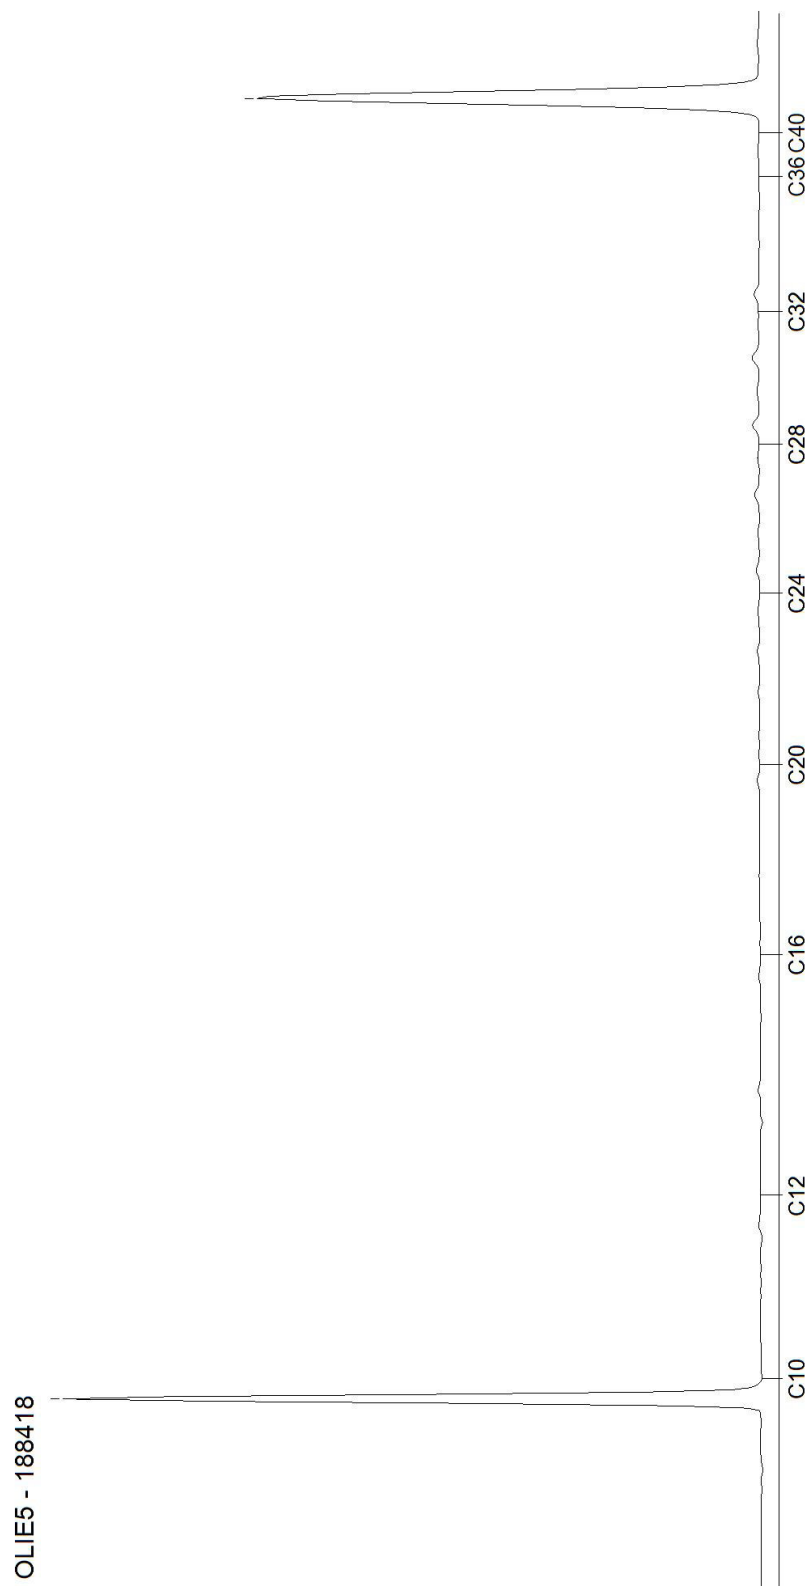


AL-West B.V.

Dortmundstraat 16B, 7418 BH Deventer, the Netherlands
Tel. +31(0)570 788110, Fax +31(0)570 788108
e-Mail: info@al-west.nl, www.al-west.nl

CHROMATOGRAM for Order No. 847561, Analysis No. 188424, created at 26.04.2019 07:29:03

Monsteromschrijving: mm-02 03 (35-75) 06 (0-50) 07 (0-50) 08 (30-60) 09 (0-50) 10 (0-50)

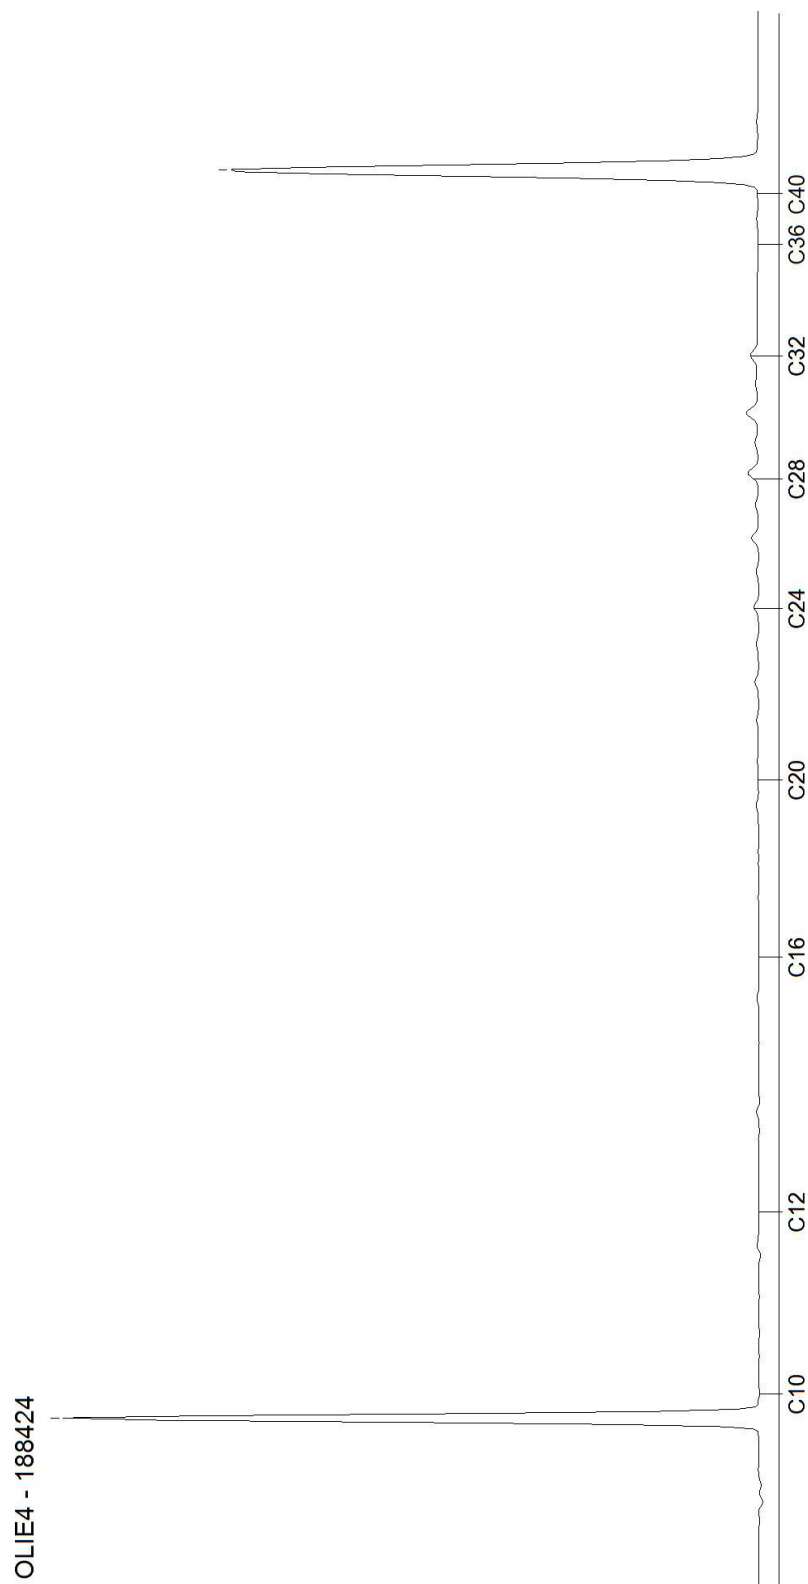


Blad 2 van 3

AL-West B.V.

Dortmundstraat 16B, 7418 BH Deventer, the Netherlands
Tel. +31(0)570 788110, Fax +31(0)570 788108
e-Mail: info@al-west.nl, www.al-west.nl

CHROMATOGRAM for Order No. 847561, Analysis No. 188431, created at 26.04.2019 08:53:46

Monsteromschrijving: mm-03 01 (70-120) 01 (120-155) 02 (60-110) 02 (110-140) 03 (75-125) 03 (125-175)

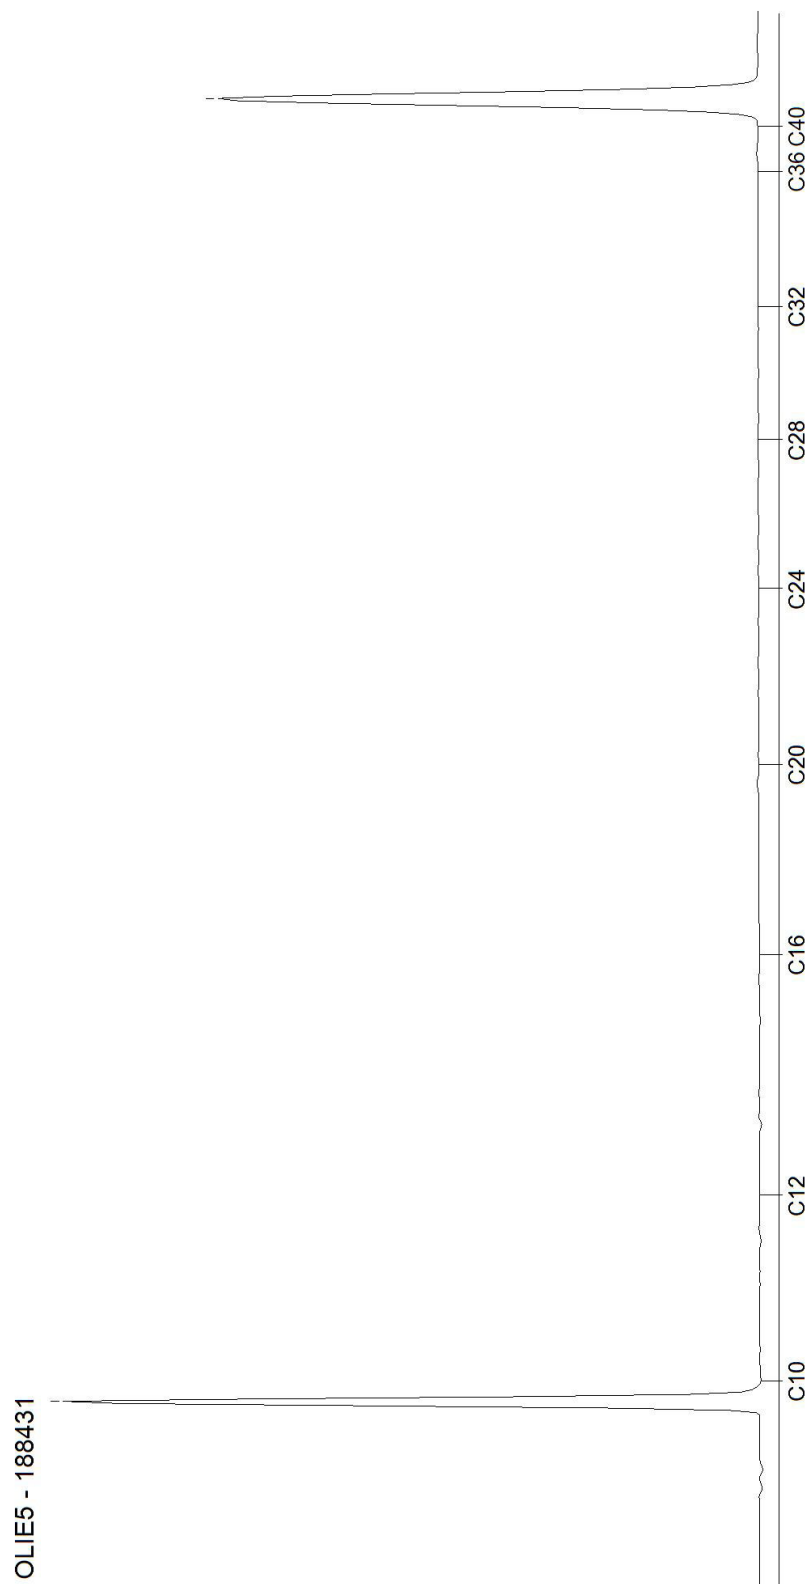

Blad 3 van 3

Bijlage 6

Analyseresultaten grondwater

AL-West B.V.

Dortmundstraat 16B, 7418 BH Deventer, the Netherlands
Tel. +31(0)570 788110, Fax +31(0)570 788108
e-Mail: info@al-west.nl, www.al-west.nl



AGROLAB GROUP

Your labs. Your service.

TRITIUM ADVIES B.V.

M. Botden
Collse Heide 48
5674 VN NUENEN

Datum 02.05.2019
Relatienr 35003866
Opdrachtnr. 848643

ANALYSERAPPORT

Opdracht 848643 Water

Opdrachtgever 35003866 TRITIUM ADVIES B.V.
Uw referentie 1901177TB Hooge Mierden, Kuilenrode 7
Opdrachtacceptatie 25.04.19
Monsternemer Opdrachtgever

Geachte heer, mevrouw,

Hierbij zenden wij u de resultaten van het door u aangevraagde laboratoriumonderzoek.
De analyses zijn, tenzij anders vermeld, geaccrediteerd volgens NEN-EN-ISO/IEC 17025 en uitgevoerd overeenkomstig de onderzoeksmethoden die worden genoemd in de meest actuele versie van onze verrichtingenlijst van de Raad voor Accreditatie, accreditatienummer L005.

De analyses zijn, tenzij anders vermeld, uitgevoerd overeenkomstig onze erkenning voor de werkzaamheid "Analyse voor milieuhygiënisch bodemonderzoek" van het Besluit Bodemkwaliteit.

Indien u gegevens wenst over de meetonzekerheden van een methode, kunnen wij u deze op verzoek verstrekken.

Dit rapport mag alleen in zijn geheel worden gereproduceerd. Eventuele bijlagen zijn onderdeel van het rapport.

Indien u nog vragen heeft of aanvullende informatie wenst, verzoeken wij u om contact op te nemen met Klantenservice.

Wij vertrouwen U met de toegezonden informatie van dienst te zijn.

Met vriendelijke groet,

AL-West B.V. Dhr. Wouter Wanders, Tel. 31/570788115
Klantenservice

Kamer van Koophandel Directeur
Nr. 08110898 ppa. Marc van Gelder
VAT/BTW-ID-Nr.: Dr. Paul Wimmer
NL 811132559 B01



Blad 1 van 4



AL-West B.V.

Dortmundstraat 16B, 7418 BH Deventer, the Netherlands
Tel. +31(0)570 788110, Fax +31(0)570 788108
e-Mail: info@al-west.nl, www.al-west.nl



AGROLAB GROUP

Your labs. Your service.

Opdracht 848643 Water

Monsternr.	Monsteromschrijving	Monstername	Monsternamepunt
194099	01-1-1 01 (240-340)	25.04.2019	

Eenheid 194099
01-1-1 01 (240-340)

Metalen (AS3000)

S Barium (Ba)	µg/l	180
S Cadmium (Cd)	µg/l	0,38
S Kobalt (Co)	µg/l	<2,0
S Koper (Cu)	µg/l	2,4
S Kwik (Hg)	µg/l	<0,05
S Lood (Pb)	µg/l	<2,0
S Molybdeen (Mo)	µg/l	<2,0
S Nikkel (Ni)	µg/l	<3,0
S Zink (Zn)	µg/l	100

Aromaten (AS3000)

S Benzeen	µg/l	<0,20
S Tolueen	µg/l	<0,20
S Ethylbenzeen	µg/l	<0,20
S m,p-Xyleen	µg/l	<0,20
S ortho-Xyleen	µg/l	<0,10
S Som Xylenen (Factor 0,7)	µg/l	0,21 #)
S Naftaleen	µg/l	<0,020
S Styreen	µg/l	<0,20

Chloorhoudende koolwaterstoffen (AS3000)

S Dichloormethaan	µg/l	<0,20
S Trichloormethaan (Chloroform)	µg/l	<0,20
S Tetrachloormethaan (Tetra)	µg/l	<0,10
S 1,1-Dichloorethaan	µg/l	<0,20
S 1,2-Dichloorethaan	µg/l	<0,20
S 1,1,1-Trichloorethaan	µg/l	<0,10
S 1,1,2-Trichloorethaan	µg/l	<0,10
S Vinylchloride	µg/l	<0,20
S 1,1-Dichlooretheen	µg/l	<0,10
S Cis-1,2-Dichlooretheen	µg/l	<0,10
S trans-1,2-Dichlooretheen	µg/l	<0,10
S Som cis/trans-1,2-Dichlooretheen (Factor 0,7)	µg/l	0,14 #)
S Som Dichlooretheen (Factor 0,7)	µg/l	0,21 #)
S Trichlooretheen (Tri)	µg/l	<0,20

De in dit rapport vermelde analyses zijn geaccrediteerd volgens ISO/IEC 17025:2005, tenzij bij de analyse het symbool " * " staat vermeld.

Kamer van Koophandel
Nr. 08110898
VAT/BTW-ID-Nr.:
NL 811132559 B01

Directeur
ppa. Marc van Gelder
Dr. Paul Wimmer

Blad 2 van 4



AL-West B.V.

Dortmundstraat 16B, 7418 BH Deventer, the Netherlands
Tel. +31(0)570 788110, Fax +31(0)570 788108
e-Mail: info@al-west.nl, www.al-west.nl



AGROLAB GROUP

Your labs. Your service.

Opdracht 848643 Water

Eenheid 194099
01-1-1 01 (240-340)

Chloorhoudende koolwaterstoffen (AS3000)

S Tetrachlooretheen (Per)	µg/l	<0,10
S 1,1-Dichloorpropaan	µg/l	<0,20
S 1,2-Dichloorpropaan	µg/l	<0,20
S 1,3-Dichloorpropaan	µg/l	<0,20
S Som Dichloorpropanen (Factor 0,7)	µg/l	0,42 #)

Broomhoudende koolwaterstoffen

S Tribroommethaan (bromoform)	µg/l	<0,20
-------------------------------	------	-------

Minerale olie (AS3000)

S Koolwaterstoffractie C10-C40	µg/l	<50
Koolwaterstoffractie C10-C12	µg/l	<10 *
Koolwaterstoffractie C12-C16	µg/l	<10 *
Koolwaterstoffractie C16-C20	µg/l	<5,0 *
Koolwaterstoffractie C20-C24	µg/l	<5,0 *
Koolwaterstoffractie C24-C28	µg/l	<5,0 *
Koolwaterstoffractie C28-C32	µg/l	<5,0 *
Koolwaterstoffractie C32-C36	µg/l	<5,0 *
Koolwaterstoffractie C36-C40	µg/l	<5,0 *

#) Bij deze som zijn resultaten "<rapportagegrens" vermenigvuldigd met 0,7.

S) Erkend volgens AS SIKB 3000

Verklaring: "<" of n.a. betekent dat het gehalte van de component lager is dan de rapportagegrens.

Begin van de analyses: 26.04.2019

Einde van de analyses: 01.05.2019

De onderzoeksresultaten hebben alleen betrekking op het aangeleverde monstermateriaal. Monsters met onbekende herkomst kunnen slechts beperkt gecontroleerd worden op plausibiliteit.

AL-West B.V. Dhr. Wouter Wanders, Tel. 31/570788115
Klantenservice

Kamer van Koophandel
Nr. 08110898
VAT/BTW-ID-Nr.:
NL 811132559 B01

Directeur
ppa. Marc van Gelder
Dr. Paul Wimmer

Blad 3 van 4



De in dit rapport vermelde analyses zijn geaccrediteerd volgens ISO/IEC 17025:2005, tenzij bij de analyse het symbool " * " staat vermeld.

AL-West B.V.

Dortmundstraat 16B, 7418 BH Deventer, the Netherlands
Tel. +31(0)570 788110, Fax +31(0)570 788108
e-Mail: info@al-west.nl, www.al-west.nl



AGROLAB GROUP

Your labs. Your service.

Opdracht 848643 Water

Toegepaste methoden

eigen methode: Koolwaterstoffractie C10-C12 Koolwaterstoffractie C12-C16 Koolwaterstoffractie C16-C20
Koolwaterstoffractie C20-C24 Koolwaterstoffractie C24-C28 Koolwaterstoffractie C28-C32
Koolwaterstoffractie C32-C36 Koolwaterstoffractie C36-C40

Protocollen AS 3100: Zink (Zn) Nikkel (Ni) Molybdeen (Mo) Lood (Pb) Kwik (Hg) Koper (Cu) Kobalt (Co) Barium (Ba) Cadmium (Cd)
Dichloormethaan Tribroommethaan (bromoform) Benzeen Trichloormethaan (Chloroform) Tolueen
Tetrachloormethaan (Tetra) 1,1-Dichloorethaan Ethylbenzeen ortho-Xyleen 1,2-Dichloorethaan m,p-Xyleen
Som Xylenen (Factor 0,7) Naftaleen 1,1,1-Trichloorethaan Styreen 1,1,2-Trichloorethaan Vinylchloride
1,1-Dichlooretheen Cis-1,2-Dichlooretheen trans-1,2-Dichlooretheen Som cis/trans-1,2-Dichlooretheen (Factor 0,7)
Som Dichlooretheen (Factor 0,7) Trichlooretheen (Tri) Tetrachlooretheen (Per) 1,1-Dichloorpropaan
1,2-Dichloorpropaan 1,3-Dichloorpropaan Som Dichloorpropanen (Factor 0,7) Koolwaterstoffractie C10-C40

De in dit rapport vermelde analyses zijn geaccrediteerd volgens ISO/IEC 17025:2005, tenzij bij de analyse het symbool " * " staat vermeld.

Kamer van Koophandel
Nr. 08110898
VAT/BTW-ID-Nr.:
NL 811132559 B01

Directeur
ppa. Marc van Gelder
Dr. Paul Wimmer

Blad 4 van 4




AL-West B.V.

Dortmundstraat 16B, 7418 BH Deventer, the Netherlands
Tel. +31(0)570 788110, Fax +31(0)570 788108
e-Mail: info@al-west.nl, www.al-west.nl

CHROMATOGRAM for Order No. 848643, Analysis No. 194099, created at 30.04.2019 08:12:30

Monsteromschrijving: 01-1-1 01 (240-340)

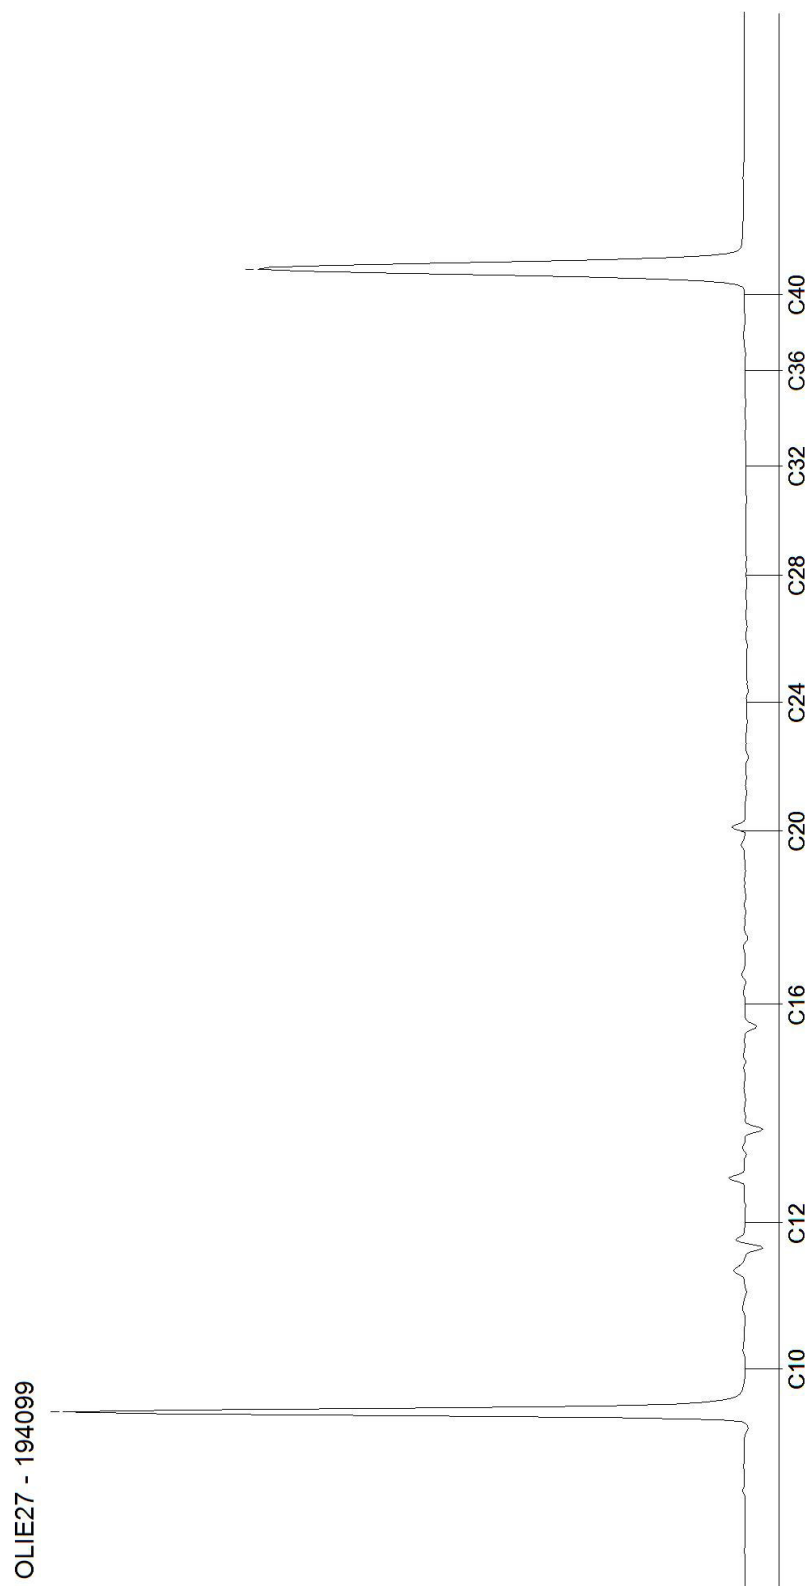

Bijlage 7

Toetsingstabellen grond

Projectnaam **Hooge Mierden, Kuilenrode 7**
Projectcode **1901177TB**

Tabel 1: classificatie gehalten

Wbb	
-0,1	het gehalte is kleiner dan de achtergrondwaarde
0,2	het gehalte is groter dan de achtergrondwaarde
0,6	het gehalte is groter dan het gemiddelde van de achtergrond- en interventiewaarde
1,5	het gehalte is groter dan de interventiewaarde
245 ⁽⁶⁾	er is geen toetsingswaarde vastgesteld

Tabel 2: toetsingsresultaten grond Wbb (gehalten in mg/kg d.s.)

grondmonster		mm-01			mm-02			mm-03		
certificaatcode		847561			847561			847561		
boring(en)		01, 02, 04, 05, 11			03, 06, 07, 08, 09, 10			01, 02, 03		
traject (m-mv)		0,00 - 0,70			0,00 - 0,75			0,60 - 1,75		
motivatie		zintuiglijk schone bovengrond			zintuiglijk schone bovengrond			zintuiglijk schone ondergrond		
humus	% ds	1,90			1,80			0,20		
lutum	% ds	1,70			2,50			1,00		
		Meetw GSSD Index			Meetw GSSD Index			Meetw GSSD Index		
METALEN										
cadmium	mg/kg ds	<0,20	<0,24	-0,03	<0,20	<0,24	-0,03	<0,20	<0,24	-0,03
kobalt	mg/kg ds	<3,0	<7,4	-0,04	<3,0	<7,0	-0,05	<3,0	<7,4	-0,04
koper	mg/kg ds	5,5	11,4	-0,19	11	22	-0,12	<5,0	<7,2	-0,22
kwik	mg/kg ds	<0,05	<0,05	-0	<0,05	<0,05	-0	<0,05	<0,05	-0
lood	mg/kg ds	17	27	-0,05	20	31	-0,04	<10	<11	-0,08
molybdeen	mg/kg ds	<1,5	<1,1	-0	<1,5	<1,1	-0	<1,5	<1,1	-0
nikkel	mg/kg ds	<4,0	<8,2	-0,41	<4,0	<7,8	-0,42	<4,0	<8,2	-0,41
zink	mg/kg ds	<20	<33	-0,18	<20	<32	-0,19	21	50	-0,16
PAK										
PAK 10 VROM	mg/kg ds	0,41 -0,03			0,37 -0,03			<0,35 -0,03		
GECHLOREERDE KOOLWATERSTOFFEN										
PCB (som 7)	mg/kg ds	<0,025 0,01			<0,025 0,01			<0,025 0,01		
OVERIGE (ORGANISCHE) VERBINDINGEN										
Minerale olie C10 - C40	mg/kg ds	<35	<123	-0,01	<35	<123	-0,01	<35	<123	-0,01

Toelichting bij de tabel(len):

Meetw : Meetwaarde
GSSD : Gestandaardiseerde meetwaarde
Index : (GSSD - AW) / (I - AW)

Tabel 3: toetsingswaarde voor standaard bodem in mg/kg d.s. (10% humus en 25% lutum)

		AW	T	WO	IND	I
METALEN						
cadmium	mg/kg ds	0,60	6,80	1,20	4,30	13,00
kobalt	mg/kg ds	15,00	103	35,0	190	190
koper	mg/kg ds	40,0	115	54,0	190	190
kwik	mg/kg ds	0,15	18,07	0,83	4,80	36,0
lood	mg/kg ds	50,0	290	210	530	530
molybdeen	mg/kg ds	1,50	95,8	88,0	190	190
nikkel	mg/kg ds	35,0	67,5	39,0	100,0	100,0
zink	mg/kg ds	140	430	200	720	720
PAK						
PAK 10 VROM	mg/kg ds	1,50	20,8	6,80	40,0	40,0
GECHLOREERDE KOOLWATERSTOFFEN						
PCB (som 7)	mg/kg ds	0,020	0,51	0,040	0,50	1,00
OVERIGE (ORGANISCHE) VERBINDINGEN						
Minerale olie C10 - C40	mg/kg ds	190	2595	190	500	5000

Bijlage 8

Toetsingstabellen grondwater

Projectnaam Hooge Mierden, Kuilenrode 7
Projectcode 1901177TB

Tabel 1: classificatie gehalten

Wet bodembescherming (Wbb)	
-0,1	het gehalte is kleiner dan de streefwaarde
0,2	het gehalte is groter dan de streefwaarde
0,6	het gehalte is groter dan het gemiddelde van de streefwaarde en interventiewaarde (tussenwaarde)
1,5	het gehalte is groter dan de interventiewaarde
245 ⁽⁶⁾	er is geen toetsingswaarde vastgesteld

Tabel 2: toetsingsresultaten grondwater (gehalten in µg/l)

Watermonster		01-1-1		
datum bemonstering		25-4-2019		
filterdiepte (m-mv)		2,40 - 3,40		
certificaatcode		848643		
monsterconclusie		Overschrijding Streefwaarde		
		Meetw	GSSD	Index
METALEN				
barium	µg/l	180	180	0,23
cadmium	µg/l	0,38	0,38	-0
kobalt	µg/l	<2,0	<1,4	-0,23
koper	µg/l	2,4	2,4	-0,21
kwik	µg/l	<0,05	<0,04	-0,04
lood	µg/l	<2,0	<1,4	-0,23
molybdeen	µg/l	<2,0	<1,4	-0,01
nikkel	µg/l	<3,0	<2,1	-0,22
zink	µg/l	100	100	0,05
AROMATISCHE VERBINDINGEN				
benzeen	µg/l	<0,20	<0,14	-0
tolueen	µg/l	<0,20	<0,14	-0,01
ethylbenzeen	µg/l	<0,20	<0,14	-0,03
xylenen (som)	µg/l		<0,21	0
styreen	µg/l	<0,20	<0,14	-0,02
Naftaleen	µg/l	<0,020	<0,014	0
GECHLOREERDE KOOLWATERSTOFFEN				
1,1-dichloorethaan	µg/l	<0,20	<0,14	-0,01
1,2-dichloorethaan	µg/l	<0,20	<0,14	-0,02
1,1,1-trichloorethaan	µg/l	<0,10	<0,07	0
1,1,2-trichloorethaan	µg/l	<0,10	<0,07	0
dichloormethaan	µg/l	<0,20	<0,14	0
trichloormethaan (Chloroform)	µg/l	<0,20	<0,14	-0,01
tetrachloormethaan (Tetra)	µg/l	<0,10	<0,07	0,01
tetrachlooretheen (Per)	µg/l	<0,10	<0,07	0
trichlooretheen (Tri)	µg/l	<0,20	<0,14	-0,05
1,1-dichlooretheen	µg/l	<0,10	<0,07	0,01
cis + trans-1,2-dichlooretheen	µg/l		<0,14	0,01
vinylchloride	µg/l	<0,20	<0,14	0,03
Dichloorpropaan	µg/l		<0,42	-0
OVERIGE (ORGANISCHE) VERBINDINGEN				
Minerale olie C10 - C40	µg/l	<50	<35	-0,03

Toelichting bij de tabel(len):

Meetw : Meetwaarde
GSSD : Gestandaardiseerde meetwaarde
Index : (GSSD - AW) / (I - AW)

Tabel 3: grondwaternormen van de Wet Bodembescherming (µg/l)

		S	T	I
METALEN				
barium	µg/l	50	338	625
cadmium	µg/l	0,4	3,20	6
kobalt	µg/l	20	60,0	100
koper	µg/l	15	45,0	75
kwik	µg/l	0,05	0,18	0,3
lood	µg/l	15	45,0	75
molybdeen	µg/l	5	153	300
nikkel	µg/l	15	45,0	75
zink	µg/l	65	433	800
AROMATISCHE VERBINDINGEN				
benzeen	µg/l	0,2	15,10	30
tolueen	µg/l	7	504	1000
ethylbenzeen	µg/l	4	77,0	150
xylenen (som)	µg/l	0,2	35,1	70
styreen	µg/l	6	153	300
Som 16 Aromatische oplosmiddelen	µg/l			
PAK				
Naftaleen	µg/l	0,01	35,0	70
GECHLOOREERDE KOOLWATERSTOFFEN				
1,1-dichloorethaan	µg/l	7	454	900
1,2-dichloorethaan	µg/l	7	204	400
1,1,1-trichloorethaan	µg/l	0,01	150	300
1,1,2-trichloorethaan	µg/l	0,01	65,0	130
dichloormethaan	µg/l	0,01	500	1000
trichloormethaan (Chloroform)	µg/l	6	203	400
tetrachloormethaan (Tetra)	µg/l	0,01	5,00	10
tetrachlooretheen (Per)	µg/l	0,01	20,0	40
trichlooretheen (Tri)	µg/l	24	262	500
1,1-dichlooretheen	µg/l	0,01	5,00	10
cis + trans-1,2-dichlooretheen	µg/l	0,01	10,01	20
vinylchloride	µg/l	0,01	2,50	5
tribroommethaan (bromoform)	µg/l			630
Dichloorpropaan	µg/l	0,8	40,4	80
OVERIGE (ORGANISCHE) VERBINDINGEN				
Minerale olie C10 - C40	µg/l	50	325	600