


OMSCHRIJVING	GEROIJW-1a	GEROIJW-1b	GEROIJW-2	GEROIJW-3	GEROIJW-4
melk- en kalfkoeien > 2 jaar	bergings / opslag	34 stuks			
vrouwelijk jongvee tot 2 jaar	30 stuks	69 stuks	18 stuks	40 stuks	26 stuks
drijfmest opslag		530 m3		864 m3	300 m3
vaste mestopslag	30 m3	15 m3	60 m3	20 m3	25 m3



OMSCHRIJVING	GEBOUW-S	GEBOUW-SA	VASTE MESTOPSLAG	KALVEREN IGL'S (MOBIEL)	TOTAAL
melk- en kalfkoeien > 2 jaar	149 stuks	117 stuks			300 stuks
vrouwelijk jongvee tot 2 jaar				16 stuks	199 stuks
drijfmest opslag	2950 m3	2430 m3			7074 m3
vaste mestopslag	38 m3	14 m3	120 m3	5 m3	327 m3

OMSCHRIJVING	OPPERVLAKTE
bestaand dakoppervlakte	5.447,8 m ²
toename/afname dakoppervlakte	1.363,2 m ² +
dakoppervlakte totaal	6.811,0 m ²


OMSCHRIJVING	OPPERVLAKTE
bestaande erfverharding	7.077 m ²
toename erfverharding	520 m ² +
erfverharding totaal (incl. sleufsilo's/kuilplaten)	7.597 m ²

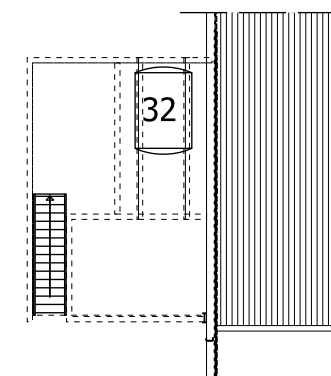


Zolder boven tanklokaal & hygiënesluis

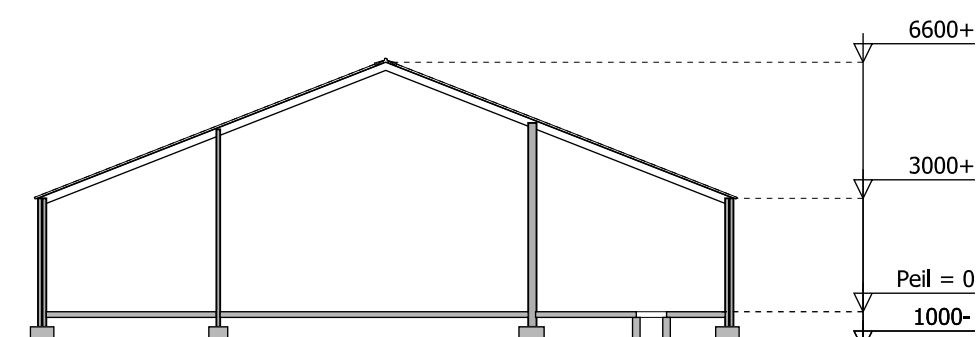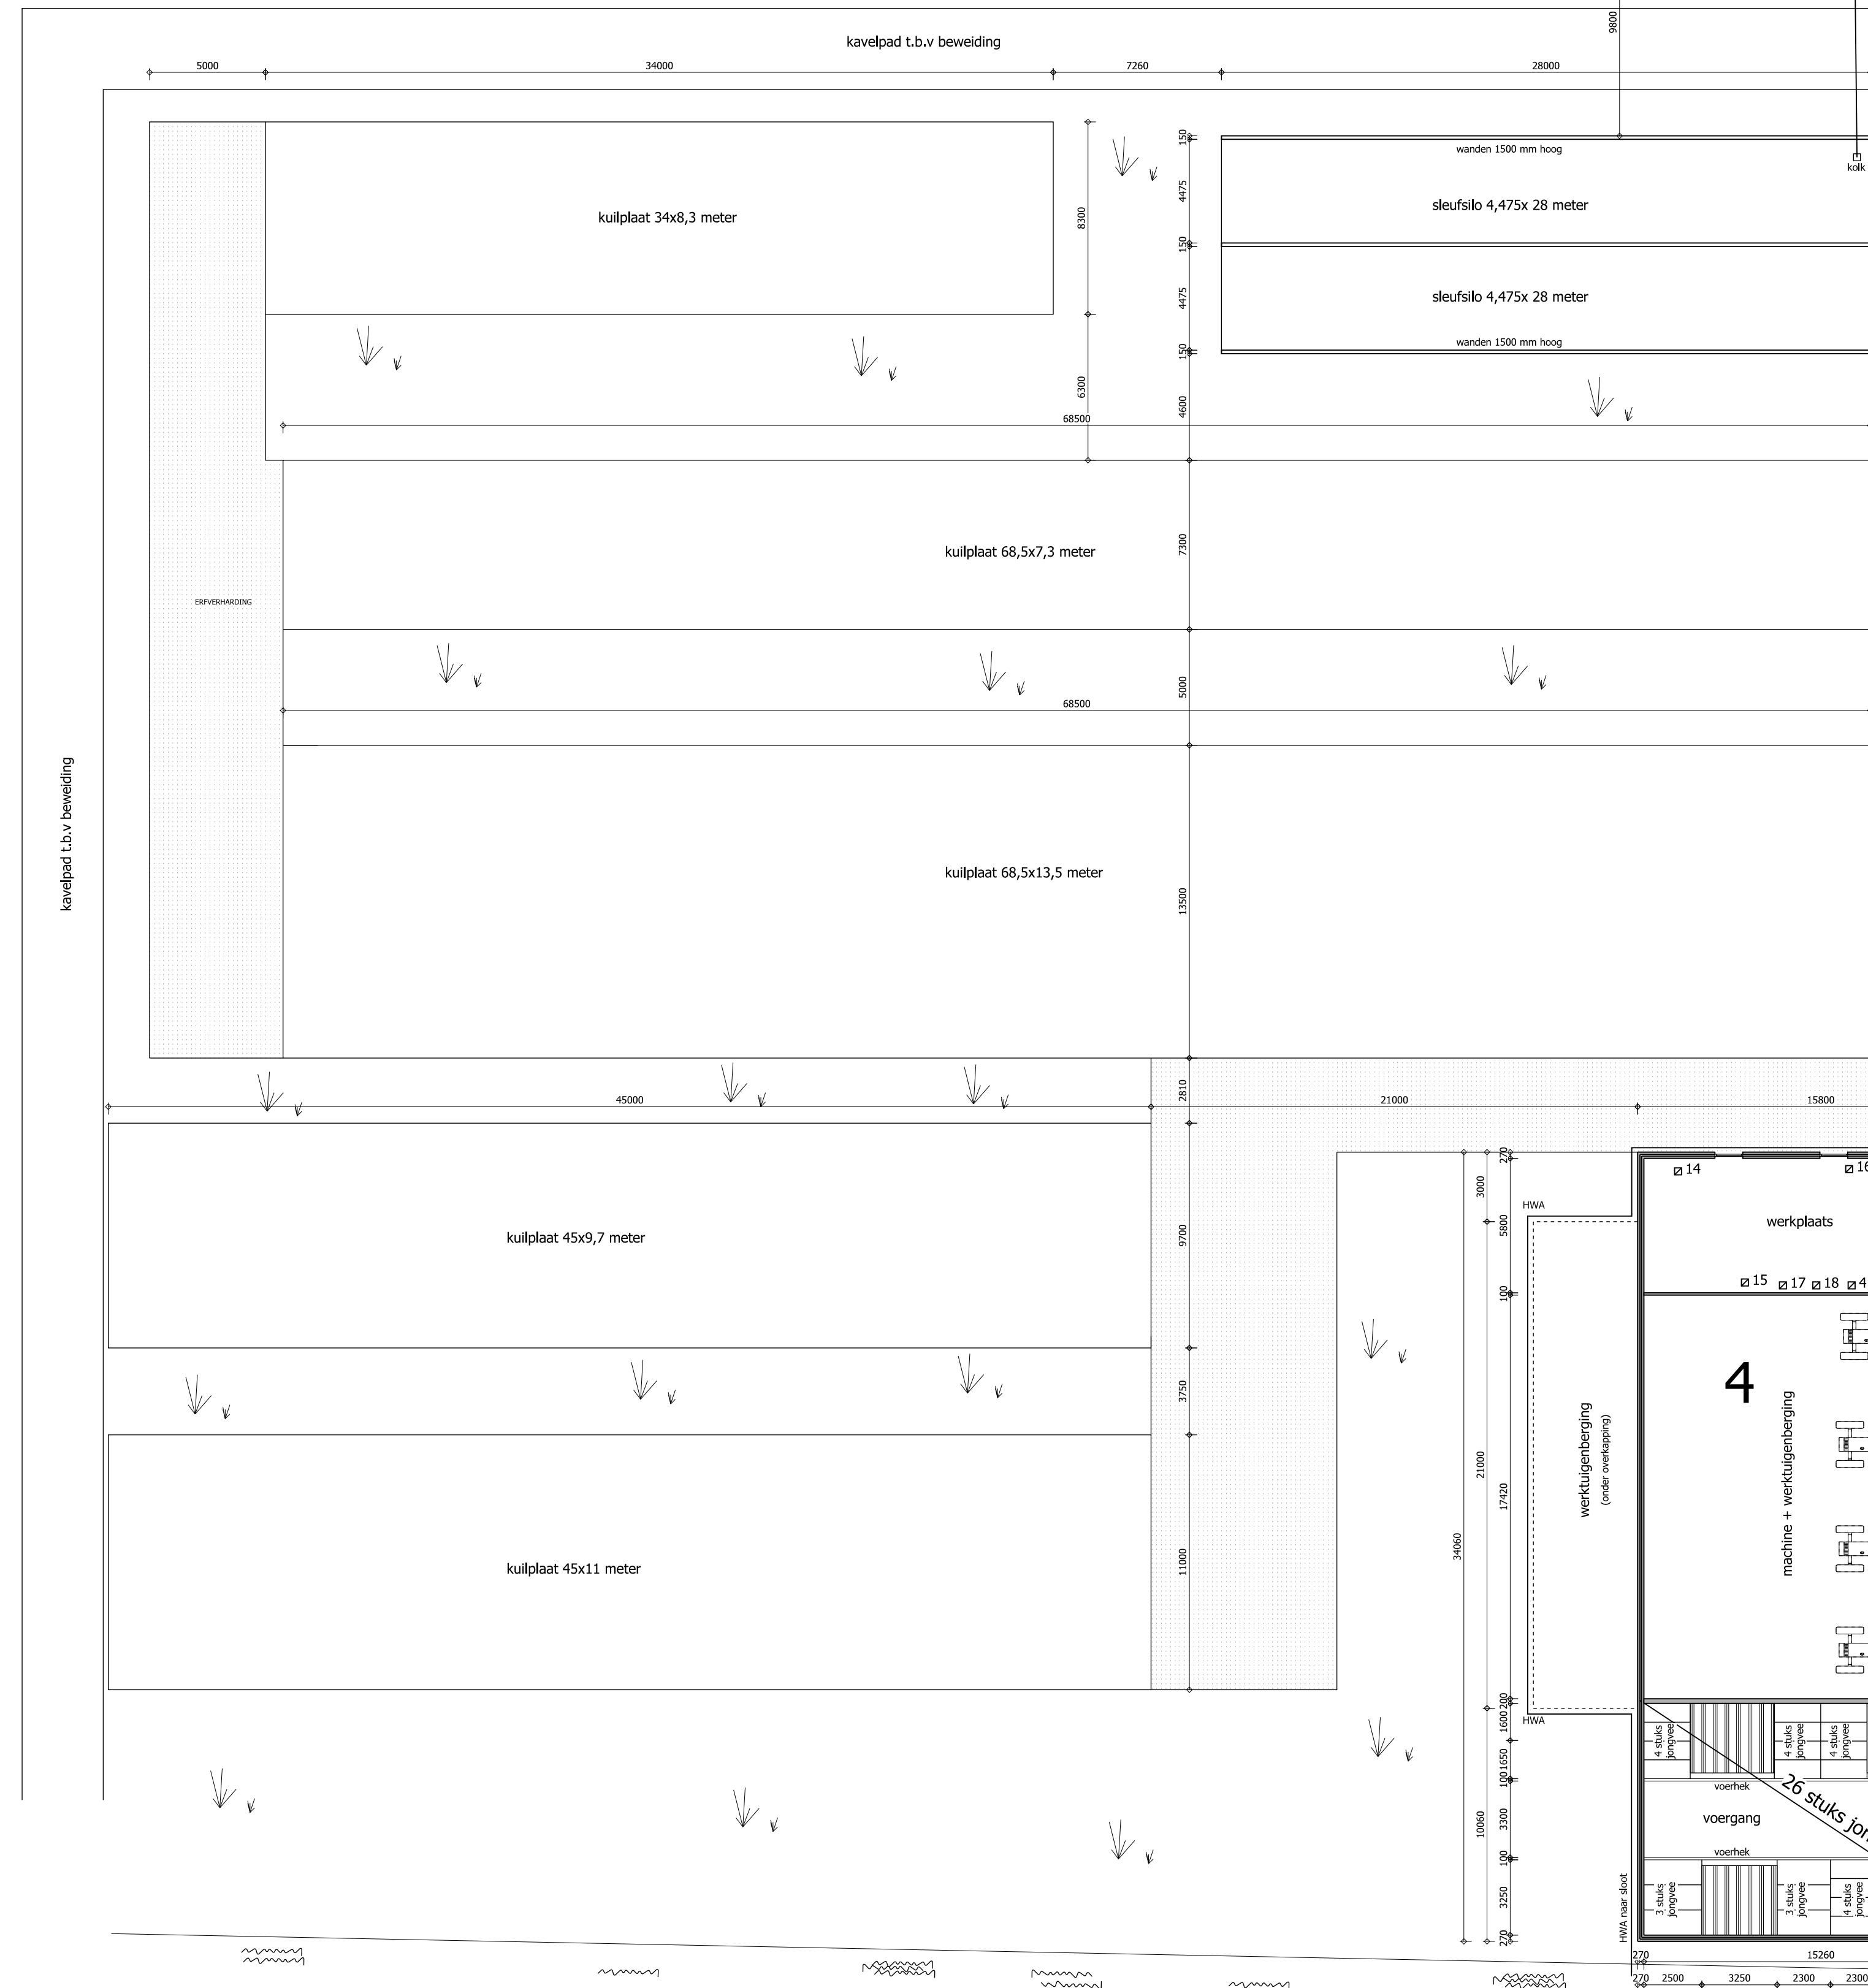


DOORSNEDE GEBOUW 1A

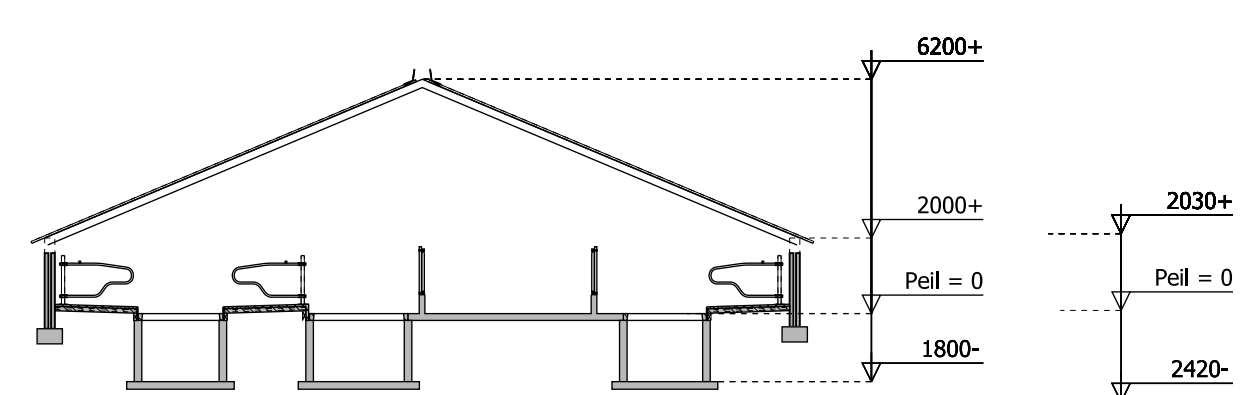


DOORSNEDE GEBOUW 1B

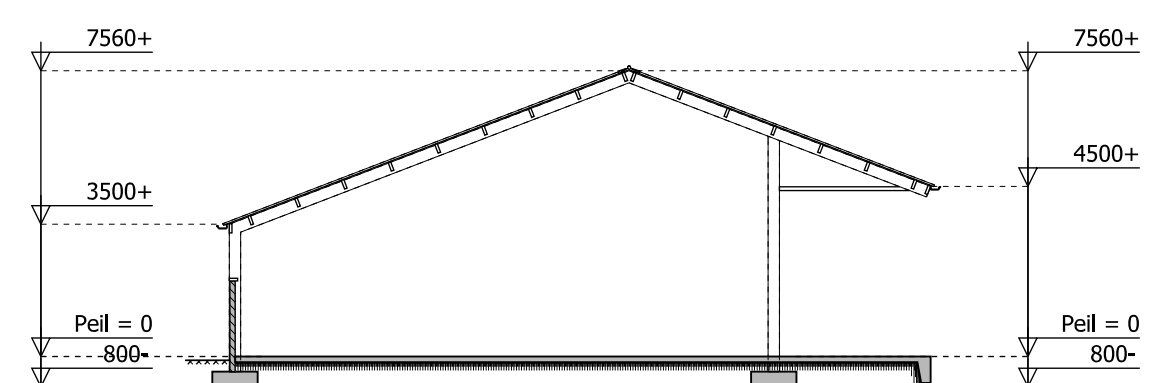


DOORSNEDE GEBOUW 2

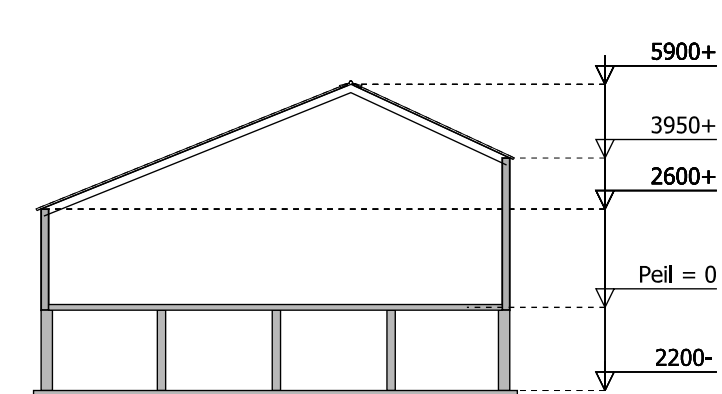


DOORSNEDE GEBOUW 3

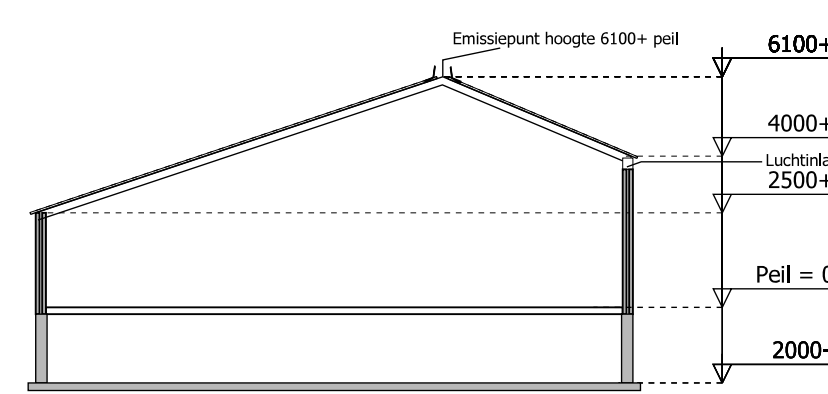

DOORSNEDE GEBOUW 4

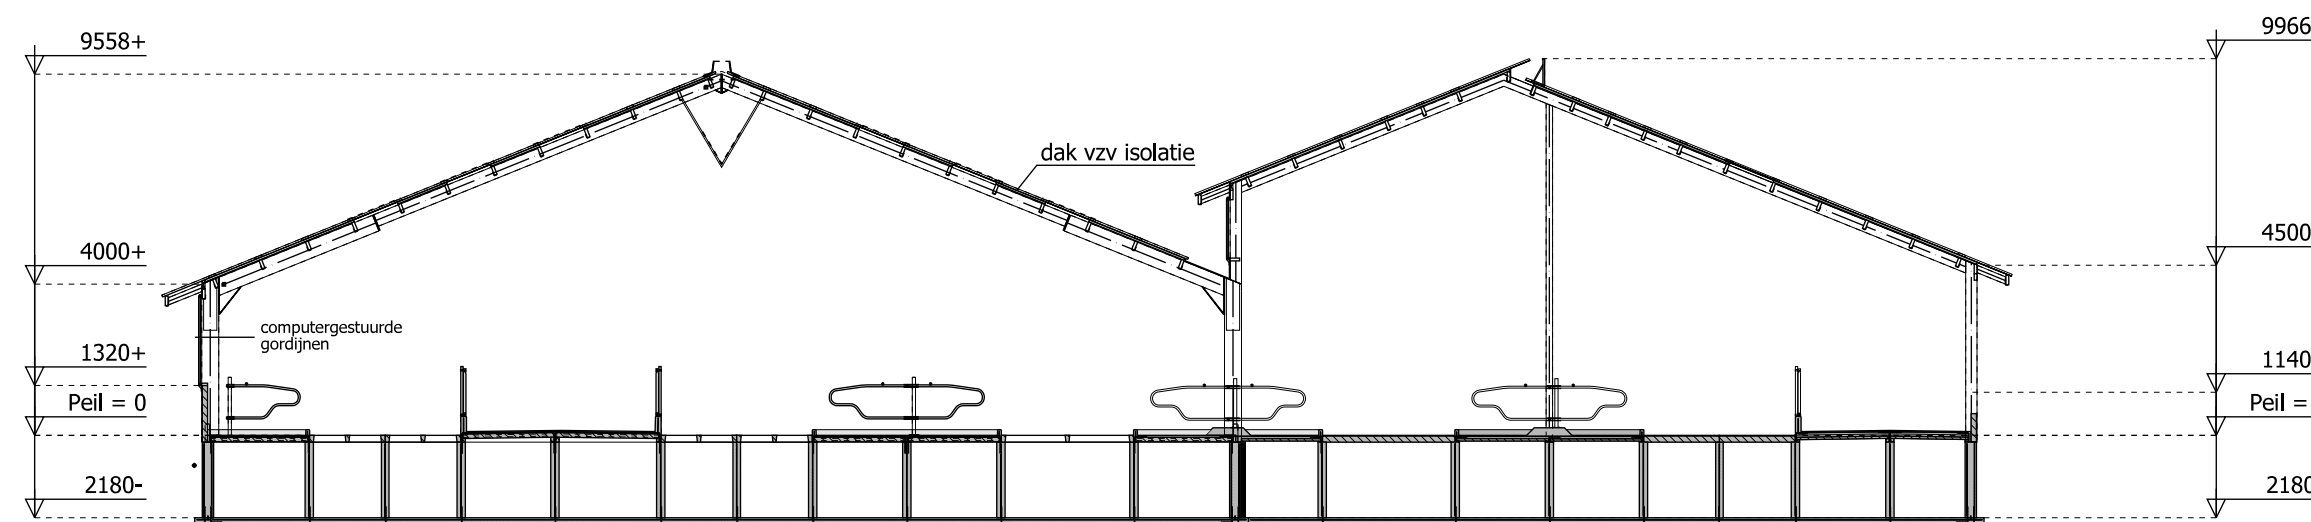



DOORSNEDE GEBOUW 5 EN 5A

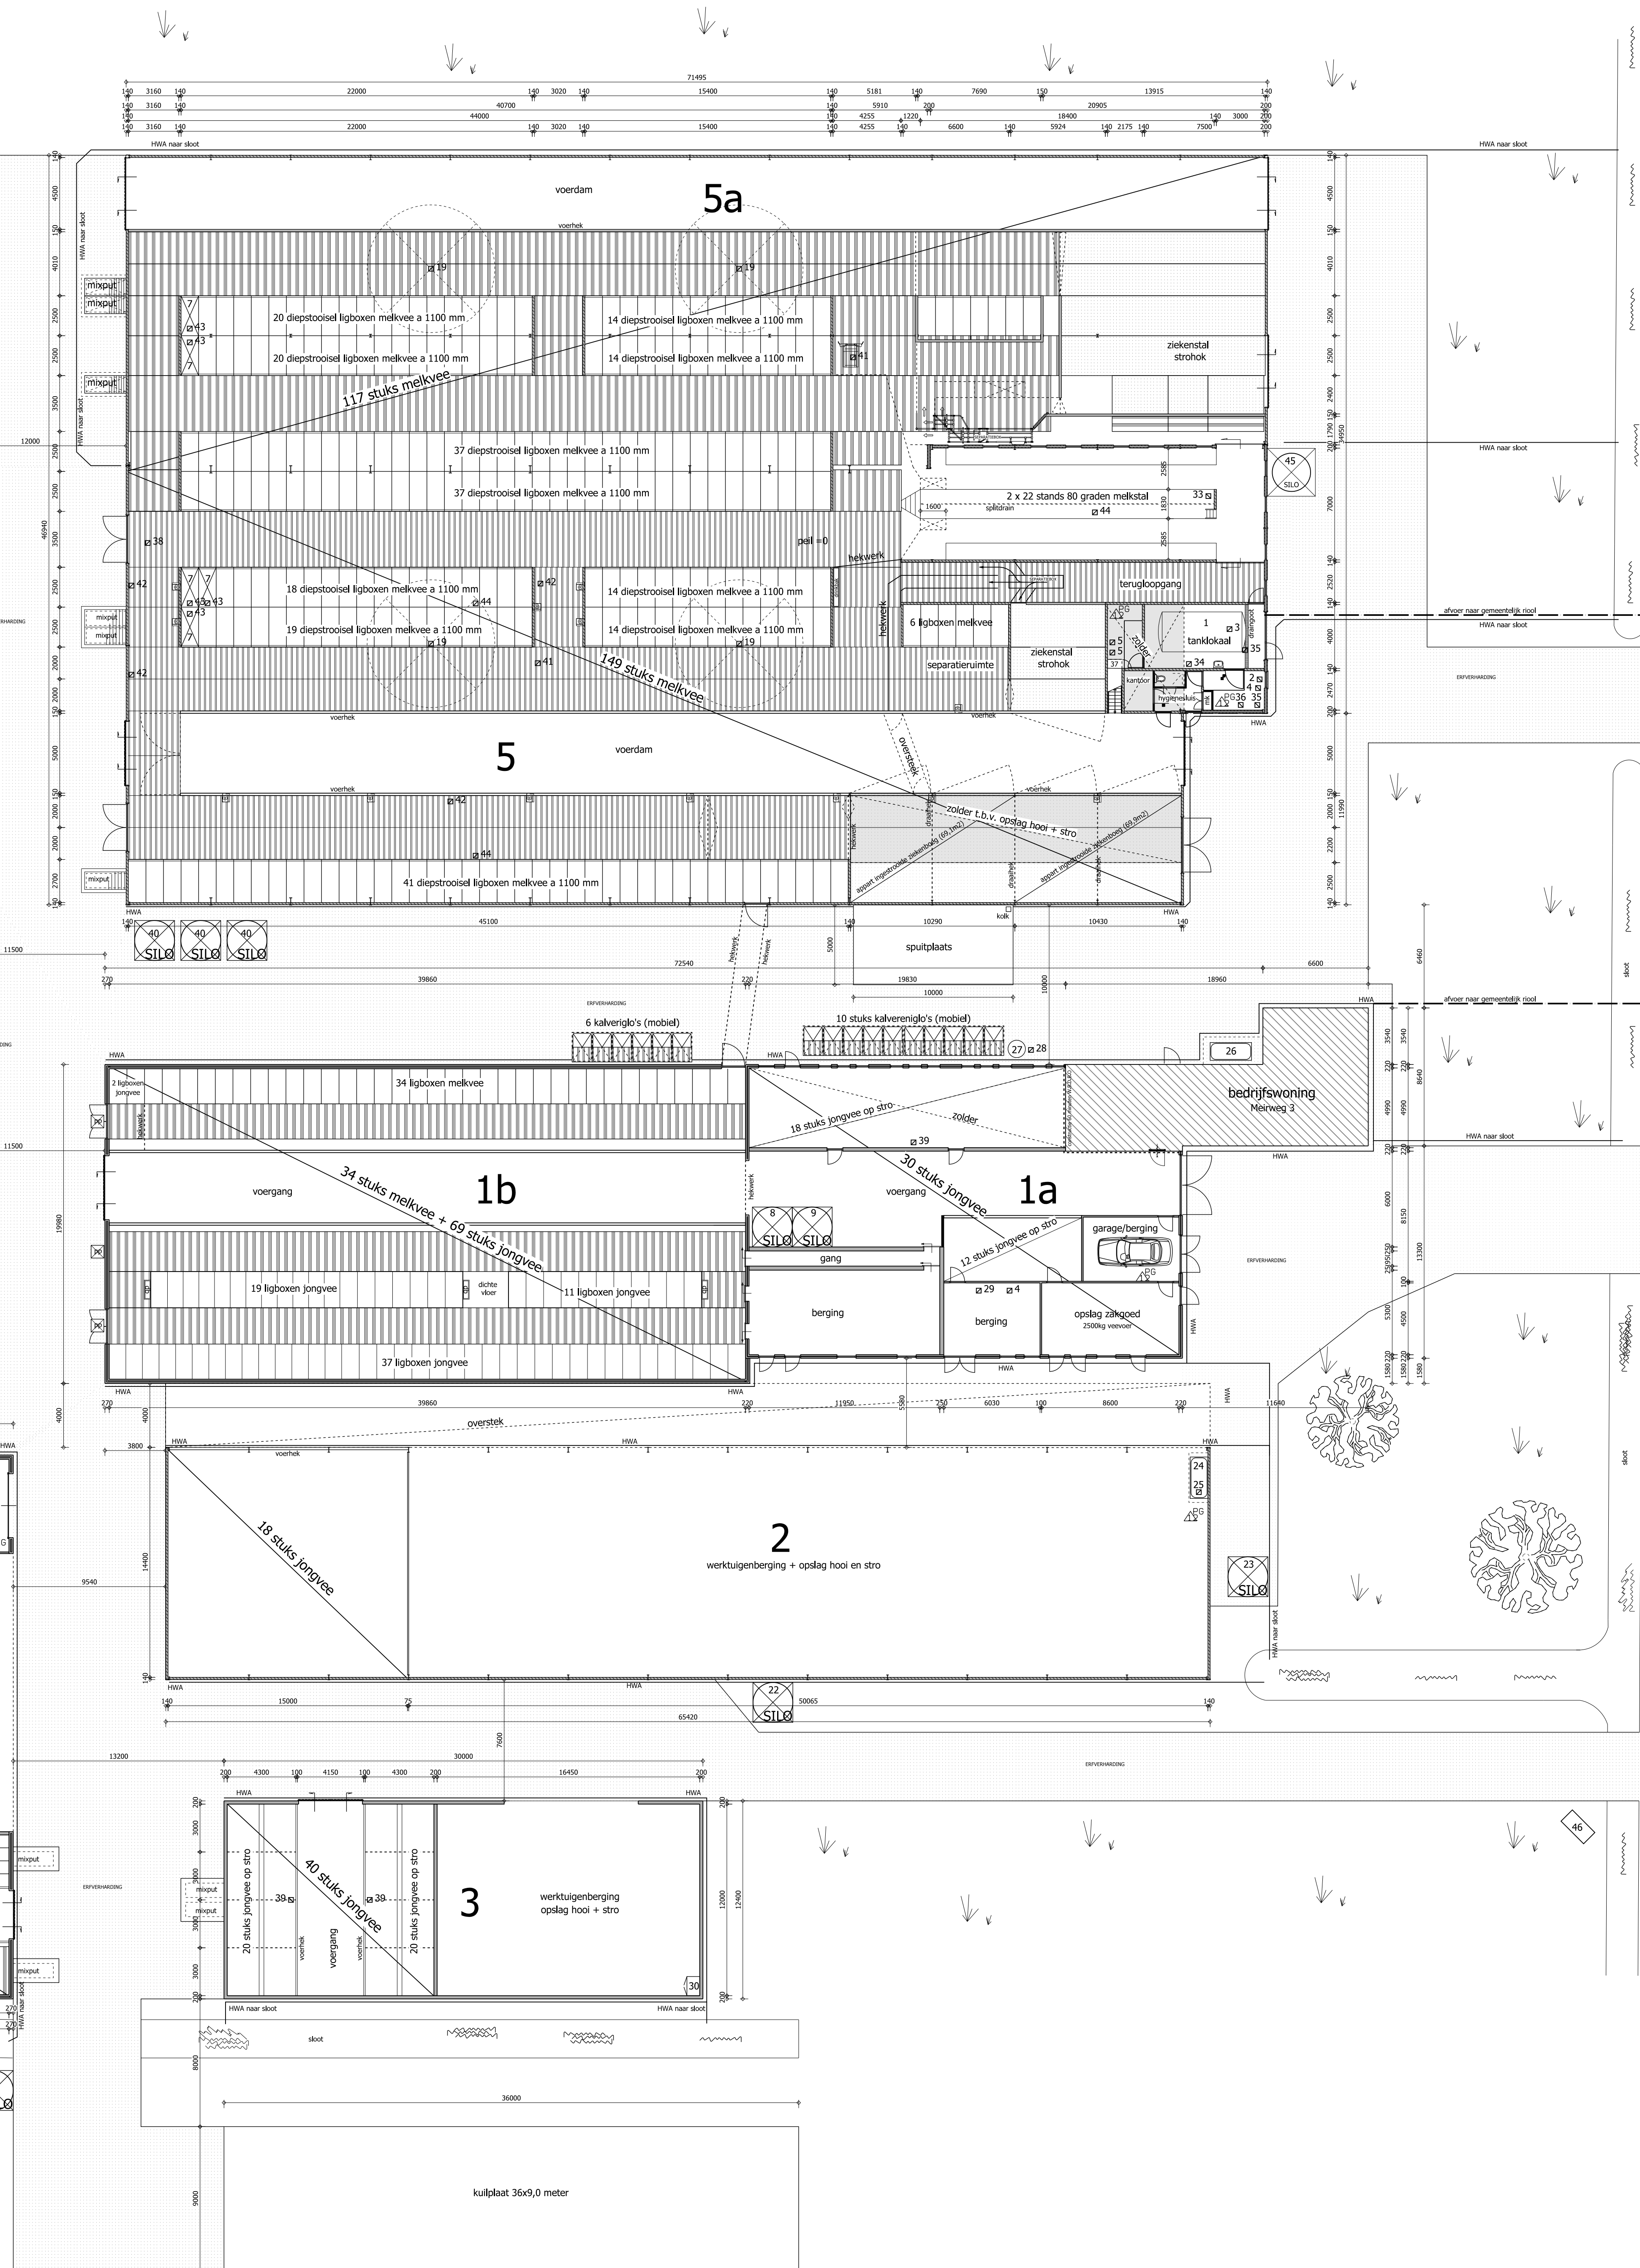

NR.	AANTAL	CAPACITEIT	OMSCHRIJVING
1		16000 ltr	melkkolentank
2		10,0 kw	koelaggregaat (11kg)
3	2x	0,18 kw	melkroeder
4	3x	2,20 kw	compressor
5	2x	4,00 kw	vacuumpomp
6		15,0 kw	warmteterugwinning
7	5x	1,00 kw	voervijzel
8		7,00 ton	voedersilo
9		5,00 ton	voedersilo
10		120 kw	tractor
11		80,0 kw	tractor
12		75,0 kw	tractor
13		35,0 kw	tractor
14		0,55 kw	afkottzaagmachine
15		10,0 kw	handgebedeschap
16	2x	0,55 kw	kolombormachine
17		4,50 kw	heater
18		0,75 kw	slipsteeen
19	4x	2,50 kw	ventilator Ø 8000 m
20	2x	60,0 ltr	afgewerkte olie (n)
21	4x	60,0 ltr	smeerolie (n lekba
22		12,0 ton	kunstmest silo
23		5000 ton	voedersilo
24		2000 ltr	diesel tank (n lekba
25		05,35 kw	elektrische dieselpom
26		2000 ltr	huidbrandolie
27		190 mtr	grondwaterbron
28		2,20 kw	waterpomp
29		1,50 kw	boiler (120 liter)
30		50,0 kg/ltr	bestrijdingsmiddel
31		16,0 kw	boiler (250 liter)
32		5000,0 ltr	watertank
33	1x	3,00 kw	melkpomp
34		1,00 kw	melkwacht
35	2x	2,00 kw	reinigungsautomat
36		200 liter	reinigungsmiddelen
37		5,00 kg/kg	diergeneesmiddelen
38		5,00 kw	oprijfhiek
39	3x	5,00 kw	kalverendrinkautom
40	3x	10,0 ton	voersilo
41		5,50 kw	mestrobot
42	4x	1,00 kw	elektrische veestober
43	5x	1,00 kw	krachtvoerbos
44	3x	2,50 kw	vliegenvlamp
45		24 ton	voersilo
46			kadaverplaats

- | | |
|---|---|
| a | symbool voor motor |
|  | erfverharding |
|  | betonrooster |
|  | vloer conform BWL 2010.34.V6 |
|  | storooster / aardappelventilatiroosters |
|  | droogpoederblusser m.v.v. inhoud in kg |
|  | zelsluitende deur |
|  | aan 2-zijde brandwerend 60 min. WDBBO |
|  | pompput |
|  | afvoergoot |
|  | ventilatiekoker (zonder ventilator) |
|  | HWA |
|  | afvoer naar gemeentelijke riool |

RENVOOI VAMIL / MIA
- remmend ventilatiesysteem ACTIV aanbrenger

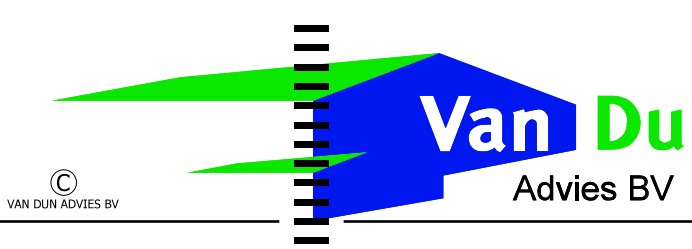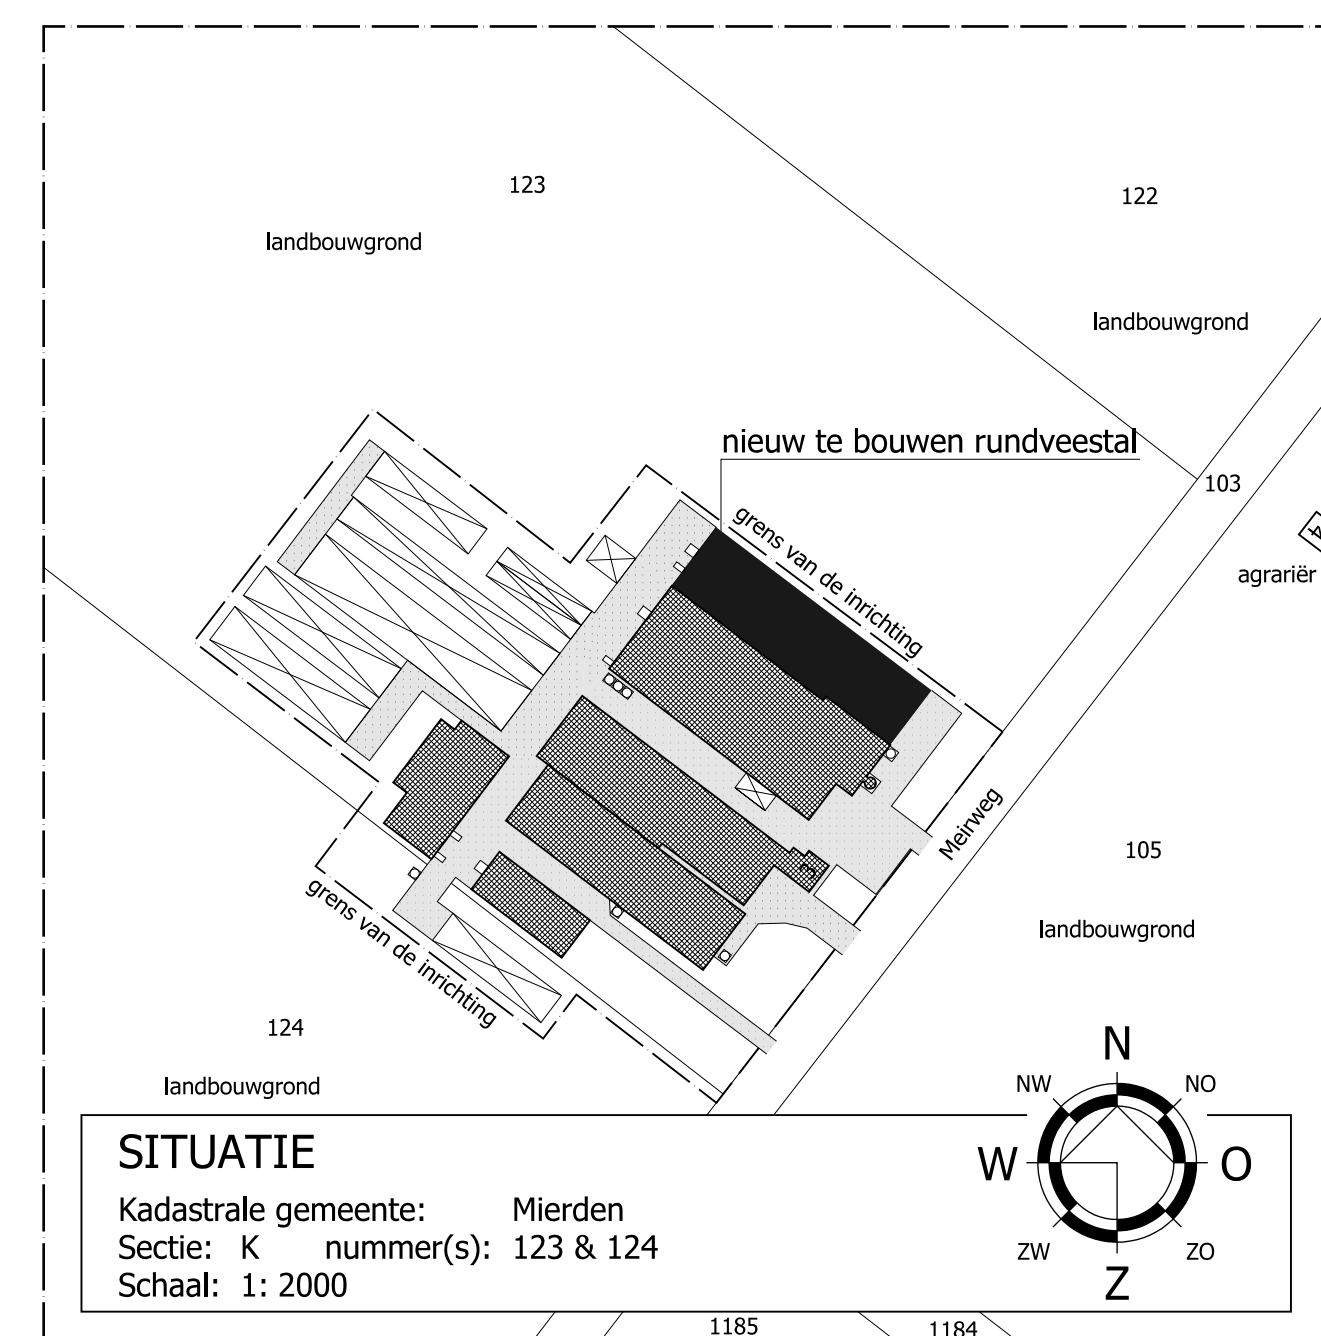

TOEGESCHRIJFDE A.P.H. Coolen Meirweg 3 5094 BE Lage Mierde TELEFOON: 013-5091367		PROJECT: 07218-029		WILDEZIJEN	
TEKENING:		TEKSTWAARDE: PR		1 ^e 15-09-2017	
TEKENING:		SCHEMAAL: 1:200		2 ^e	
TEKENING:		BLAD: 1-01		3 ^e	
TEKENING:		DATUM: 07-09-2017		4 ^e	
ONDERWERP: Bouwwvlak		Agrarisch bedrijf aan de Meirweg 3 te Lage Mierde			