
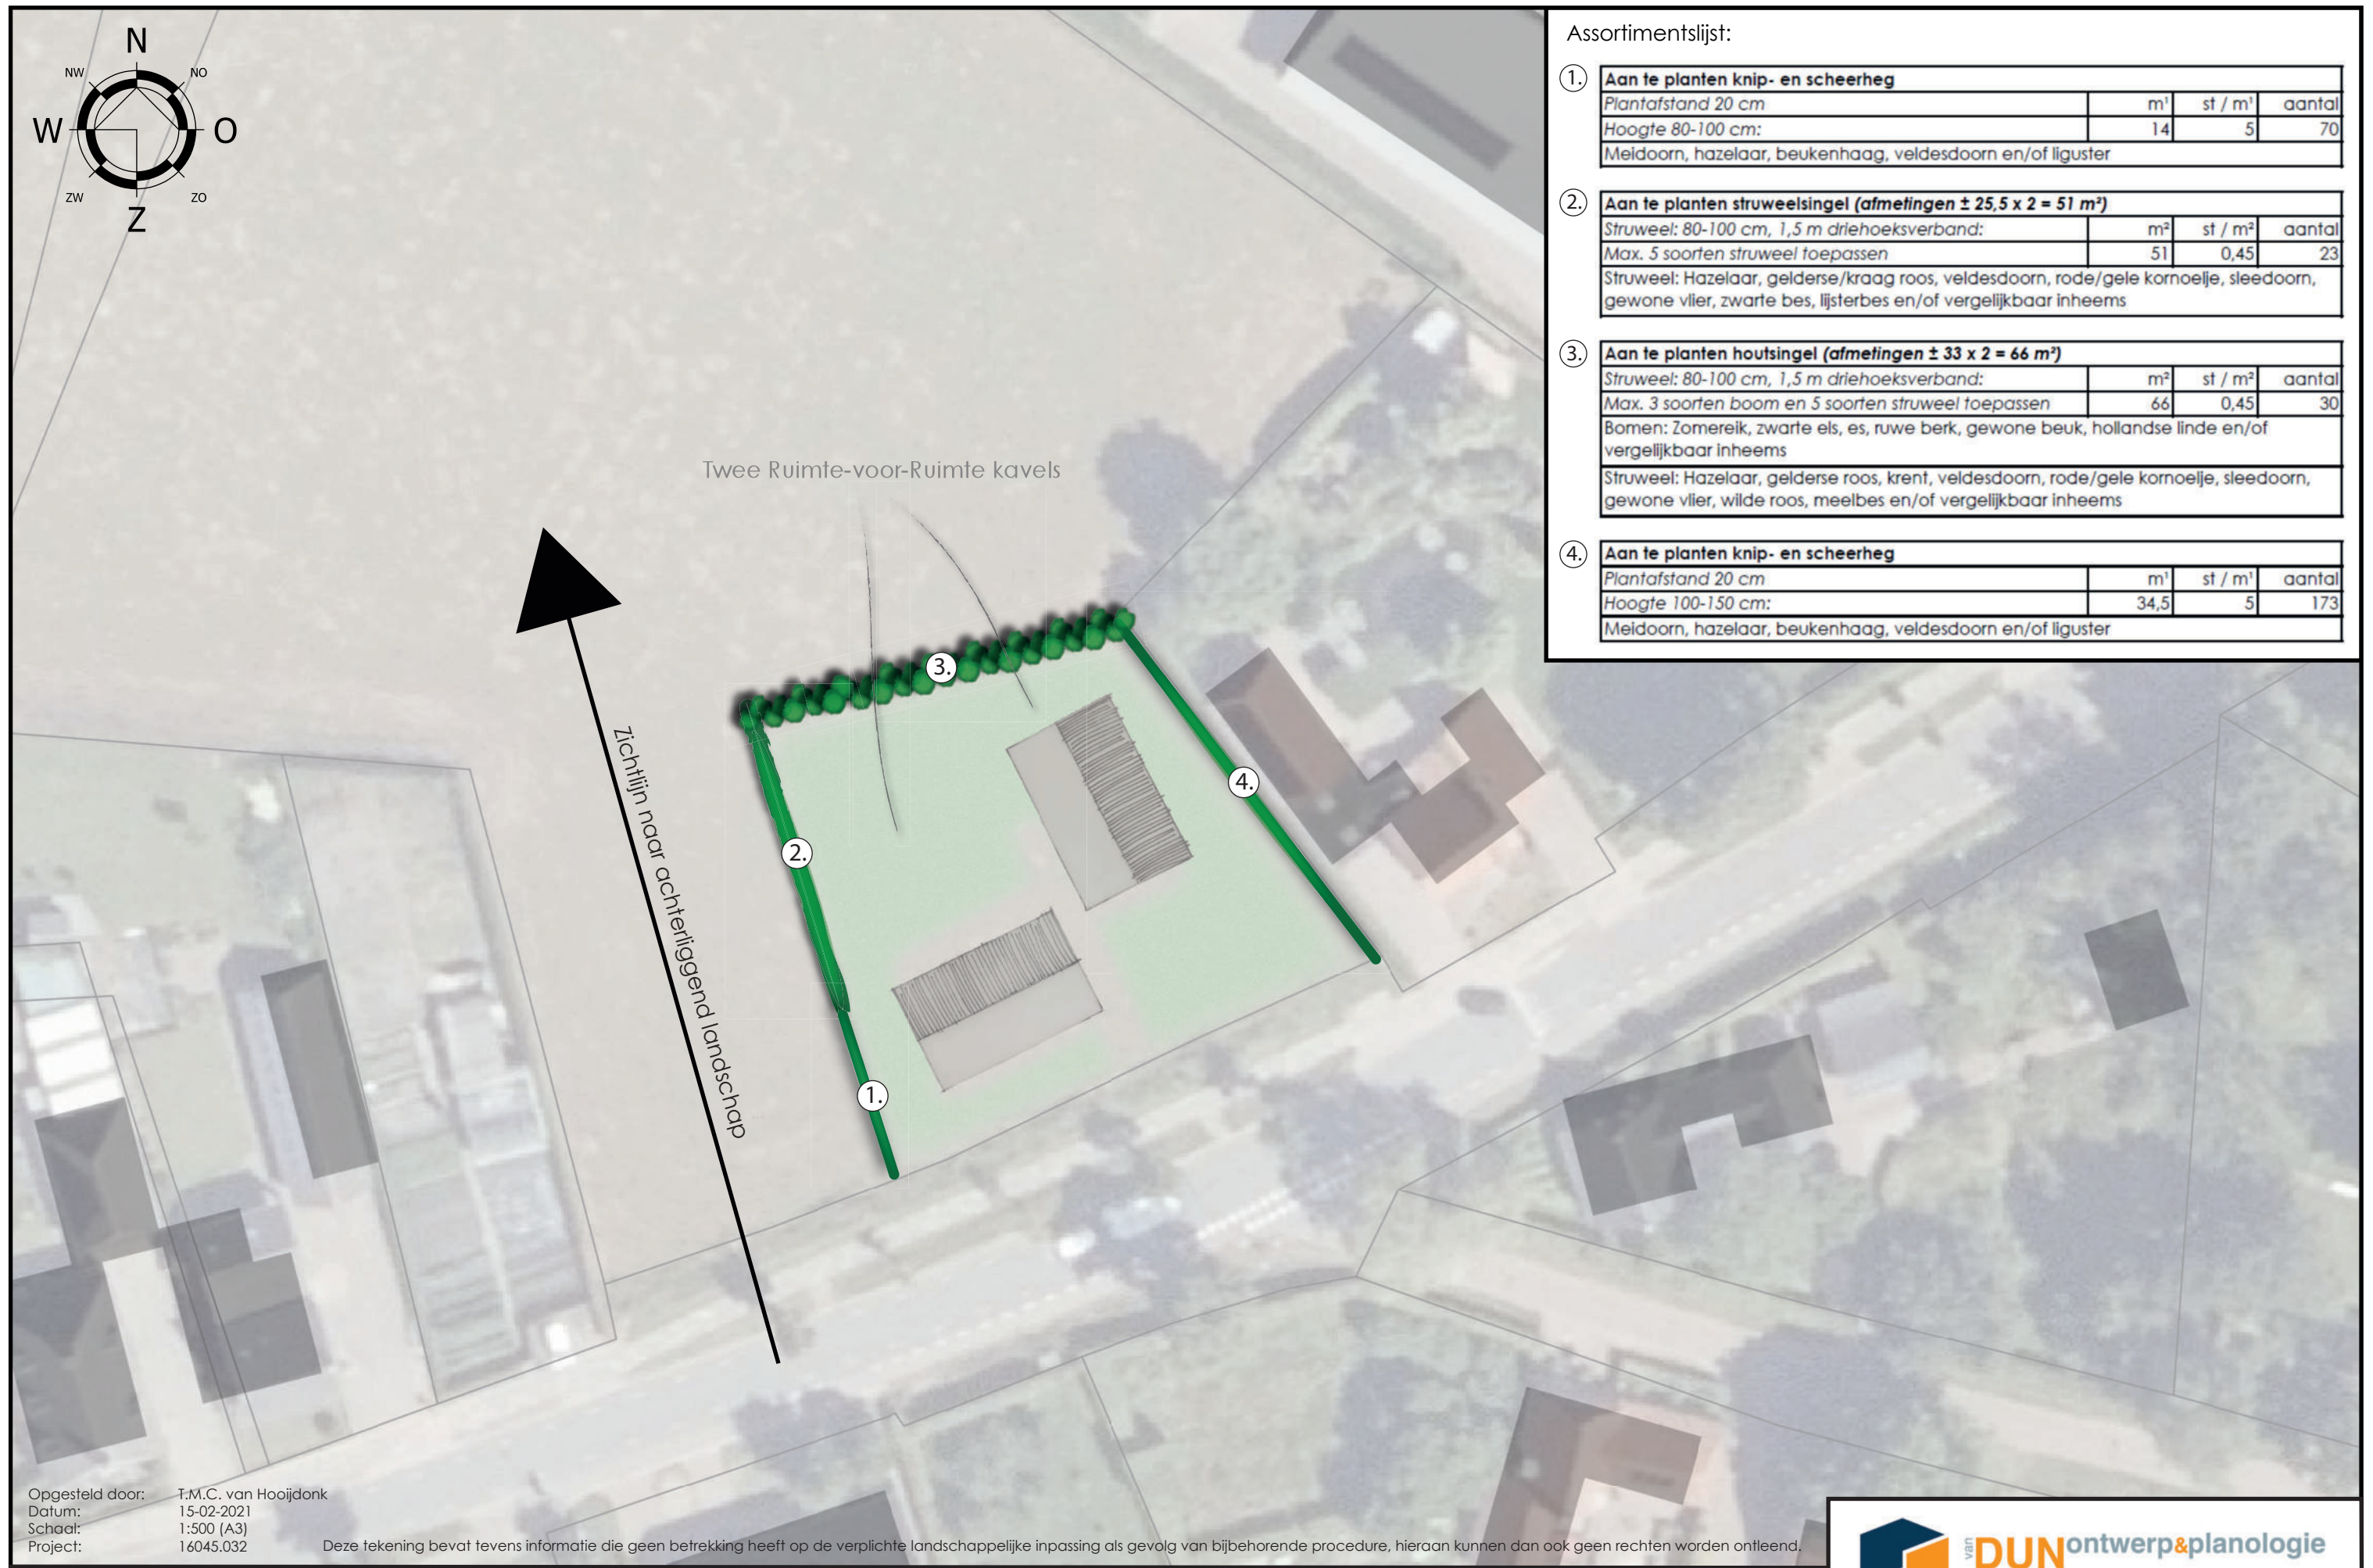


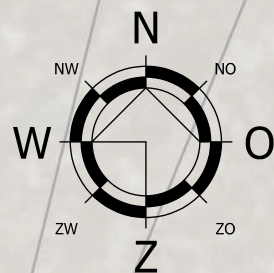

Assortimentslijst:

1.	Aan te planten knip- en scheerheg			
	Plantafstand 20 cm	m ¹	st / m ¹	aantal
	Hoogte 80-100 cm:	14	5	70
	Meidoorn, hazelaar, beukenhaag, veldesdoorn en/of liguster			
2.	Aan te planten struweelsingel (afmetingen ± 25,5 x 2 = 51 m²)			
	Struweel: 80-100 cm, 1,5 m driehoeksverband:	m ²	st / m ²	aantal
	Max. 5 soorten struweel toepassen	51	0,45	23
	Struweel: Hazelaar, gelderse/kraag roos, veldesdoorn, rode/gele kornoelje, sleedoorn, gewone vlier, zwarte bes, lijsterbes en/of vergelijkbaar inheems			
3.	Aan te planten houtsingel (afmetingen ± 33 x 2 = 66 m²)			
	Struweel: 80-100 cm, 1,5 m driehoeksverband:	m ²	st / m ²	aantal
	Max. 3 soorten boom en 5 soorten struweel toepassen	66	0,45	30
	Bomen: Zomereik, zwarte els, es, ruwe berk, gewone beuk, hollandse linde en/of vergelijkbaar inheems			
4.	Aan te planten knip- en scheerheg			
	Plantafstand 20 cm	m ¹	st / m ¹	aantal
	Hoogte 100-150 cm:	34,5	5	173
	Meidoorn, hazelaar, beukenhaag, veldesdoorn en/of liguster			

Opgesteld door: T.M.C. van Hooijdonk
Datum: 15-02-2021
Schaal: 1:500 (A3)
Project: 16045.032

Deze tekening bevat tevens informatie die geen betrekking heeft op de verplichte landschappelijke inpassing als gevolg van bijbehorende procedure, hieraan kunnen dan ook geen rechten worden ontleend.