

Opdrachtgever:

**dhr. J. van den Borne
Postelsedijk 15a
5541 NM Reusel**

Opdrachtnummer:

63460

Status rapport:

Definitief

Datum rapport:

8 april 2010

**RAPPORT
verkennend bodemonderzoek
locatie aan de Postelsedijk 15a
te Reusel**

Lankelma Geotechniek Zuid B.V.
Postbus 38
5688 ZG Oirschot
Tel: 0499 - 578520
Fax: 0499 - 578573
E-mail: info@lankelma-zuid.nl



SAMENVATTING RESULTATEN

Algemeen

Opdrachtnummer : 63460
 Soort onderzoek : verkennend bodemonderzoek conform NEN 5740
 Adres : Postelsedijk 15a te Reusel
 Gemeente : Reusel de Mierden
 Opdrachtgever : dhr. J. van den Borne
 Projectadviseur : ing. W.J.H. v.d. Heuvel
 Datum rapport : 8 april 2010
 Opp. locatie : ca. 500 m²
 Coördinaten : x = 140,15 en y = 370,15

Aanleiding onderzoek

Aanleiding voor het onderzoek is de geplande nieuwbouw van een woning. Doel van het verkennend bodemonderzoek is de in het kader van de Woningwet en de hieraan gerelateerde gemeentelijke bouwverordening opgelegde verplichting tot het, middels een steekproef, vaststellen van de actuele bodemkwaliteit ter plaatse.

Hypothese

Onverdacht (ONV).

Laboratoriumonderzoek

Medium	Verontreinigingen	
	Parameter	Gehalte
<i>Bovengrond</i>		
MM1	cadmium	> achtergrondwaarde
<i>Ondergrond</i>		
MM2	-	-
<i>Grondwater</i>		
B1	-	-

- geen overschrijding

Conclusie en aanbevelingen

Daar cadmium in de bovengrond de desbetreffende achtergrondwaarde overschrijdt dient de onderzoekshypothese "onverdacht" te worden verworpen.

Formeel gezien is de bodem op de locatie niet geheel vrij van bodemverontreiniging. Gezien de aard en mate van de aangetroffen verontreiniging is nader onderzoek niet noodzakelijk. Er bestaan uit bodemkwaliteitsoogpunt geen beperkingen ten aanzien van de geplande nieuwbouw. De gemeente is in deze echter het bevoegd gezag.

In het kader van dit onderzoek is geen specifiek onderzoek (conform NEN 5707) verricht naar het voorkomen van asbest in de grond. In de vrijkomende grond zijn echter geen aanwijzingen aangetroffen die zouden kunnen duiden op het voorkomen van asbesthoudende materialen.

Inhoudsopgave

1	Inleiding.....	1
2	Vooronderzoek	2
2.1	Locatiegegevens.....	2
2.2	Historische informatie	2
2.3	Achtergrondwaarden.....	2
2.4	Regionale bodemopbouw en geohydrologie.....	2
2.5	Resumé	2
3	Onderzoeksprogramma	3
3.1	Hypothesestelling en onderzoeksstrategie	3
3.1.1	<i>Hypothese</i>	3
3.1.2	<i>Onderzoeksstrategie</i>	3
4	Uitvoering.....	4
4.1	Veldwerk	4
4.1.1	<i>Grond</i>	4
4.1.2	<i>Grondwater</i>	5
4.2	Afwijkingen ten opzichte van de VKB protocollen.....	5
4.3	Analysestrategie	5
5	Resultaten Laboratoriumonderzoek.....	6
5.1	Toetsingscriteria	6
5.1.1	<i>Generiek referentiekader Wet bodembescherming (Wbb)</i>	6
5.2	Grond	7
5.3	Grondwater	7
6	Conclusies en aanbevelingen.....	8

Bijlagen

Bijlage 1: Regionale ligging locatie
 Bijlage 2: Situatietekening met boorlocaties
 Bijlage 3: Profielbeschrijvingen
 Bijlage 4: Analysecertificaten grond en grondwater
 Bijlage 5: Toetsingstabellen grond en grondwater
 Bijlage 6: Fotorapportage
 Bijlage 7: Rapportageformulier veldwerk

	Paraaf	Datum
Auteur rapport: ing. W.J.H. v.d. Heuvel		8 april 2010
Kwaliteitscontrole: C.C.A. v.d. Vleuten		8 april 2010

Verzonden	Datum	Aantal
dhr. J. van den Borne	8 april 2010	3

1 INLEIDING

In opdracht van dhr. J. van den Borne heeft Lankelma Geotechniek Zuid B.V. een verkennd bodemonderzoek uitgevoerd op een locatie aan de Postelsedijk 15a te Reusel, gemeente Reusel de Mierden. De regionale ligging van de locatie is weergegeven in bijlage 1.

Aanleiding voor het onderzoek is de geplande nieuwbouw van een woning. Doel van het verkennd bodemonderzoek is de in het kader van de Woningwet en de hieraan gerelateerde gemeentelijke bouwverordening opgelegde verplichting tot het, middels een steekproef, vaststellen van de actuele bodemkwaliteit ter plaatse.

Lankelma Geotechniek Zuid B.V. heeft geen binding met de opdrachtgever en de onderzoekslocatie anders dan als onafhankelijk onderzoeksbureau.

Het verkennd bodemonderzoek is uitgevoerd overeenkomstig de richtlijnen zoals beschreven in de Nederlandse norm NEN 5740: 2009 "Strategie voor het uitvoeren van verkennd bodemonderzoek".

Opgemerkt wordt dat bij een bodemonderzoek sprake is van een steekproefsgewijze bemonstering die er op is gericht om een indicatieve beoordeling te krijgen van de milieuhygiënische kwaliteit van de bodem. De mogelijkheid blijft daarom bestaan dat puntverontreinigingen, welke niet voortkomen uit het historisch onderzoek, niet door het onderzoek worden aangetoond. Tevens wordt erop gewezen dat het uitgevoerde onderzoek een momentopname is.

Het onderzoek is uitgevoerd in maart 2010.

Voorliggend rapport presenteert de resultaten van het vooronderzoek (hoofdstuk 2), de onderzoekshypothese en -strategie (hoofdstuk 3) en de resultaten van het veldwerk (hoofdstuk 4) en analytisch onderzoek en de aan het onderzoek te verbinden interpretatie van de onderzoeksresultaten (hoofdstuk 5) en conclusies en aanbevelingen (hoofdstuk 6).

2 VOORONDERZOEK

Conform het onderzoeksprotocol NEN5725 is ten behoeve van de bepaling van de onderzoeksstrategie op onderhavige locatie een vooronderzoek uitgevoerd. De resultaten van dit vooronderzoek zijn opgenomen in voorliggend hoofdstuk. De in paragraaf 2.1 t/m 2.4 opgenomen informatie is afkomstig van/uit:

- terreininspectie;
- het archief van Lankelma Geotechniek Zuid B.V.;
- archiefonderzoek door een ambtenaar van de gemeente Reusel de Mierden;
- website www.bodemloket.nl.

2.1 Locatiegegevens

De onderzochte locatie is gelegen aan de Postelsedijk 15a te Reusel, gemeente Reusel de Mierden. De coördinaten volgens het R.D. stelsel zijn $x = 140,15$ en $y = 370,15$ (zie bijlage 1, regionale ligging).

Het oppervlak van de onderzoekslocatie bedraagt in totaal circa 500 m². Ten tijde van de uitvoering van het onderzoek was onderhavig perceel in gebruik als wei. In de directe nabijheid is sprake van een aardappelgroothandel. De naaste omgeving heeft overwegend een agrarische bestemming.

2.2 Historische informatie

Uit het historisch kaartmateriaal blijkt dat er eind 19^e eeuw sprake was van een gebied met een agrarische bestemming. Deze bestemming is tot voor kort niet significant gewijzigd.

Bij de gemeente Reusel de Mierden zijn geen gegevens bekend van bodemonderzoeken welke in de directe nabijheid van de onderzoekslocatie zijn uitgevoerd. Tevens zijn er geen gegevens bekend over een eventuele (voormalige) ligging van ondergrondse opslagtanks.

2.3 Achtergrondwaarden

De gemeente Reusel de Mierden beschikt over een bodemkwaliteitskaart. De onderzoekslocatie bevindt zich echter in een niet gezondeerd gebied.

2.4 Regionale bodemopbouw en geohydrologie

De regionale geohydrologische bodemopbouw is uit gegevens van het regionaal geohydrologische informatiesysteem (regis) van TNO afgeleid. Deze opbouw is weergegeven in onderstaande tabel.

Tabel 2.2 Geohydrologische bodemopbouw.

Diepte [m-mv]	Geohydrologische eenheid	Lithologie
0 - 1	Boxtel	matig fijn, siltig zand
1 - 10	Sterksel	matig fijn tot matig grof siltig zand, plaatselijk leemlagen
10 - 20	Stramproy	matig fijn siltig zand, kleilagen

Het grondwater in het ondiepe (freatische) grondwater stroomt regionaal gezien in overwegend noordwestelijke richting. De locatie ligt niet in het intrekgebied van een grondwaterwinning c.q. een grondwaterbeschermingsgebied.

2.5 Resumé

Uit het vooronderzoek is geen informatie naar voren gekomen waaruit zou kunnen blijken dat op de locatie sprake is, of is geweest van activiteiten welke een bedreiging voor de bodemkwaliteit zouden kunnen vormen. In het algemeen kan worden gesteld dat er in de regio op lokaal niveau in het grondwater (sterk) verhoogde gehalten aan metalen kunnen voorkomen.

3 ONDERZOEKSPROGRAMMA

3.1 Hypothesestelling en onderzoeksstrategie

3.1.1 Hypothese

Op basis van de resultaten van het vooronderzoek is de locatie als "onverdacht" gekwalificeerd ten aanzien van grond- en grondwaterverontreiniging. Hiermee wordt bedoeld dat er geen stoffen in gehalten boven de streefwaarden of generieke achtergrondwaarden, lokale achtergrondwaarden of natuurlijke achtergrondwaarden vallen. Tevens is gesteld dat activiteiten op en in de omgeving van de onderzoekslocatie geen invloed hebben gehad op de milieuhygiënische kwaliteit van de bodem.

3.1.2 Onderzoeksstrategie

Bij het vaststellen van de onderzoeksstrategie is de boor-, bemonsterings- en analysestrategie zoals beschreven in de NEN 5740 "Onderzoeksstrategie voor een onverdachte locatie (ONV)" gehanteerd. Opgemerkt wordt dat

- De locaties op het terrein waar de boringen zijn geplaatst, zijn tijdens het veldonderzoek vastgesteld.
- Een gedeelte van de locatie, de nieuwbouw locatie (ca. 500 m²), is onderzocht.

4 UITVOERING

4.1 Veldwerk

De veldwerkzaamheden zijn uitgevoerd onder certificaat op grond van BRL SIKB 2000 (versie 3.2a, 13 maart 2007) conform VKB protocol 2001 (versie 3.1, 13 maart 2007) en VKB protocol 2002 (versie 3.2, 13 maart 2007) van de Stichting Infrastructuur Kwaliteitsborging Bodembeheer.

4.1.1 Grond

De veldwerkzaamheden zijn door L. Verbeek uitgevoerd op 10 maart 2010 (uitvoering boringen, plaatsing peilbuis en bemonstering grond).

Samengevat zijn ten behoeve van het onderzoek de onderstaande werkzaamheden verricht:

Tabel 4.1 Uitgevoerde werkzaamheden

Boring	Diepte [m-mv]	Filterdiepte [m-mv]
B3, B4	0,5	
B2	2,0	
B1	5,0	2,0 - 3,0

De bodem op de locatie bestaat tot de verkende diepte van circa 3 m-mv uit matig fijn siltig zand dat met name in de toplaag humushoudend is. Lokaal wordt leem aangetroffen. Voor de complete boorbeschrijvingen wordt verwezen naar bijlage 3.

Tijdens de uitvoering van de veldwerkzaamheden is geen aanvullende informatie naar voren gekomen welke tot een aanpassing van de boorstrategie heeft geleid.

In de uitkomende grond zijn geen waarnemingen gedaan die duiden op de mogelijke aanwezigheid van verontreinigende stoffen in de bodem.

In het kader van dit onderzoek is geen specifiek onderzoek (conform NEN 5707) verricht naar het voorkomen van asbest in de grond. In de vrijkomende grond zijn echter geen aanwijzingen aangetroffen die zouden kunnen duiden op het voorkomen van asbesthoudende materialen.

4.1.2 Grondwater

De peilbuis is na voldoende doorspoelen bemonsterd. In de navolgende tabel zijn de gegevens hiervan weergegeven:

Tabel 4.2 Peilbuisgegevens

Peilbuisnummer	B1
Datum bemonstering	16 maart 2010
Bemonsterd door	C.C.A. v.d. Vleuten
Diepte grondwaterspiegel [m-mv]	1,2
Filterstelling [m-mv]	2,0-3,0
Toestroming	goed
Zuurgraad [pH]	4,9
Elektrische geleidbaarheid [Ec, μ S/cm]	220
Helderheid	helder
Waargenomen afwijkingen	geen
Drijfslag	geen

4.2 Afwijkingen ten opzichte van de VKB protocollen

Tijdens de uitvoering van de veldwerkzaamheden zijn geen afwijkingen opgetreden in het kader van de VKB protocollen 2001 en 2002.

4.3 Analysestrategie

Ten behoeve van het analytisch onderzoek zijn op het laboratorium de navolgende mengmonsters samengesteld. In de onderstaande tabel is de samenstelling van de mengmonsters verwerkt en is weergegeven op welke parameters de grond- en grondwatermonsters zijn geanalyseerd.

Tabel 4.3 Analysestrategie

Monster	Compartiment	Boring	Diepte [m-mv]	Analyseprogramma	
				Grond	Grondwater
MM1	bovengrond	B1, B3, B4 B2	0,0 - 0,5 0,0 - 0,4	NEN grond ¹ lutum en organisch stof	
MM2	ondergrond	B1, B2	0,7 - 2,0	NEN grond ¹ lutum en organisch stof	
B1	grondwater	Peilbuis B1	filter 2,0 - 3,0		NEN grondwater ²

¹ NEN grond	zware metalen (Ba, Cd, Co, Cu, Hg, Mo, Ni, Pb, Zn), PAK, PCB, minerale olie, droge stofgehalte
² NEN grondwater	zware metalen (Ba, Cd, Co, Cu, Hg, Mo, Ni, Pb, Zn), minerale olie, vluchtige aromaten (BTEXN), vluchtige gehalogeneerde koolwaterstoffen (VOC)

De grondmengmonsters en het grondwatermonster zijn in het laboratorium van Alcontrol B.V. te Hoogvliet (door de RvA erkend) geanalyseerd. De analyses zijn uitgevoerd conform AS3000.

5 RESULTATEN LABORATORIUMONDERZOEK

5.1 Toetsingscriteria

Teneinde de mate van verontreiniging van de bodem te kunnen beoordelen, worden de chemische analyseresultaten van de grond- en grondwatermonsters getoetst aan de richtlijnen die zijn vastgesteld door het Ministerie van Volkshuisvesting, Ruimtelijke Ordening en Milieubeheer (de zogenaamde generieke referentiewaarden) en, indien vastgesteld, aan de lokale achtergrondwaarden.

5.1.1 Generiek referentiekader Wet bodembescherming (Wbb)

De gehalten en concentraties van de milieuschadelijke stoffen in respectievelijk de grond- dan wel grondwatermonsters worden gerelateerd aan het toetsingskader uit de Circulaire bodemsanering 2009 (VROM, april 2009), die een onderdeel vormt van de Wbb.

Bij de referentiewaarden wordt onderscheid gemaakt in zogenaamde generieke ofwel landelijke achtergrondwaarden (in geval van grond), streefwaarden (in geval van grondwater) en de interventiewaarden (zowel grond als grondwater):

achtergrondwaarde (grond) of S-waarde (grondwater)	=	waarde voor een schone, multifunctionele bodem
tussenwaarde of T-waarde	=	toetsingswaarde voor (nader) onderzoek ((achtergrond- of streefwaarde + interventiewaarde) / 2)
interventiewaarde of I-waarde	=	interventiewaarde voor sanering(sonderzoek)

De tussenwaarde heeft geen wettelijke status maar is een indicatieniveau voor het uitvoeren van aanvullend onderzoek.

De referentiewaarden voor grond zijn mede afhankelijk gesteld van het gehalte lutum (fractie <2µm) en organische stof. Dit betekent dat bij elk (verkennd) bodemonderzoek locatiespecifieke referentiewaarden dienen te worden berekend.

Ten aanzien van de resultaten van de toetsing wordt in voorliggend rapport de volgende terminologie gehanteerd:

- licht verhoogd gehalte: gehalte tussen de achtergrondwaarde/streefwaarde en tussenwaarde
- matig verhoogd gehalte: gehalte tussen de tussen- en interventiewaarde
- sterk verhoogd gehalte: gehalte gelijk of hoger dan de interventiewaarde.

5.2 Grond

De analysecertificaten zijn weergegeven in bijlage 4. De resultaten zijn getoetst aan de achtergrondwaarden en interventiewaarden en weergegeven in bijlage 5. In de grond zijn de navolgende verhogingen aangetoond:

Tabel 5.1 Verhoogde parameters grond

Grond(meng)monster	> generieke achtergrondwaarde	> tussenwaarde	> interventiewaarde
MM1	cadmium		

De overige onderzochte stoffen zijn niet aangetoond in concentraties boven de betreffende (generieke) achtergrondwaarden.

De zéér lichte verhoging aan cadmium is aan de hand van de voorhanden zijnde gegevens niet eenduidig te verklaren.

5.3 Grondwater

De analysecertificaten zijn weergegeven in bijlage 4. De resultaten zijn getoetst aan de streef- en interventiewaarden en weergegeven in bijlage 5.

De onderzochte stoffen zijn niet aangetoond in concentraties boven de betreffende streefwaarden/detectielimiet.

6 CONCLUSIES EN AANBEVELINGEN

In opdracht van dhr. J. van den Borne heeft Lankelma Geotechniek Zuid B.V. een verkennd bodemonderzoek uitgevoerd op een locatie aan de Postelsedijk 15a te Reusel, gemeente Reusel de Mierden.

Aanleiding voor het onderzoek is de geplande nieuwbouw van een woning. Doel van het verkennd bodemonderzoek is de in het kader van de Woningwet en de hieraan gerelateerde gemeentelijke bouwverordening opgelegde verplichting tot het, middels een steekproef, vaststellen van de actuele bodemkwaliteit ter plaatse.

Het verkennd bodemonderzoek is uitgevoerd overeenkomstig de richtlijnen zoals beschreven in de Nederlandse norm NEN 5740:2009 "Strategie voor het uitvoeren van verkennd bodemonderzoek".

Tijdens de uitvoering van de veldwerkzaamheden is geen aanvullende informatie naar voren gekomen welke tot een aanpassing van de onderzoeksstrategie heeft geleid.

In onderstaande tabel zijn de aangetoonde overschrijdingen weergegeven:

Tabel 6.1 Aangetoonde overschrijdingen

Medium	Verontreinigingen	
	Parameter	Gehalte
<i>Bovengrond</i>		
MM1	cadmium	> achtergrondwaarde
<i>Ondergrond</i>		
MM2	-	-
<i>Grondwater</i>		
B1	-	-


- geen overschrijding

Daar cadmium in de bovengrond de desbetreffende achtergrondwaarde overschrijdt dient de onderzoekshypothese "onverdacht" te worden verworpen.

Formeel gezien is de bodem op de locatie niet geheel vrij van bodemverontreiniging. Gezien de aard en mate van de aangetroffen verontreiniging is nader onderzoek niet noodzakelijk. Er bestaan uit bodemkwaliteitsoogpunt geen beperkingen ten aanzien van de geplande nieuwbouw. De gemeente is in deze echter het bevoegd gezag.


In het kader van dit onderzoek is geen specifiek onderzoek (conform NEN 5707) verricht naar het voorkomen van asbest in de grond. In de vrijkomende grond zijn echter geen aanwijzingen aangetroffen die zouden kunnen duiden op het voorkomen van asbesthoudende materialen.

Bijlage 1 : Regionale ligging locatie

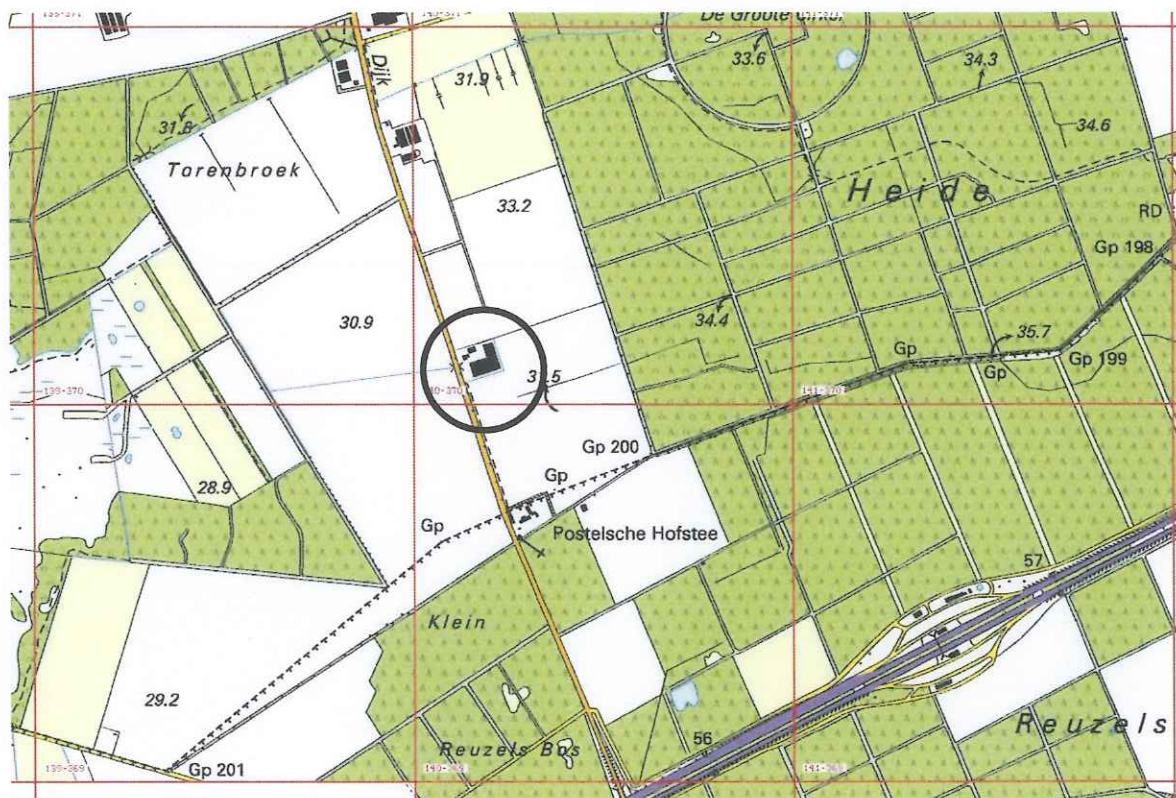

Ligging onderzoekslocatie

Bijlage 2 : Situatietekening met boorlocaties

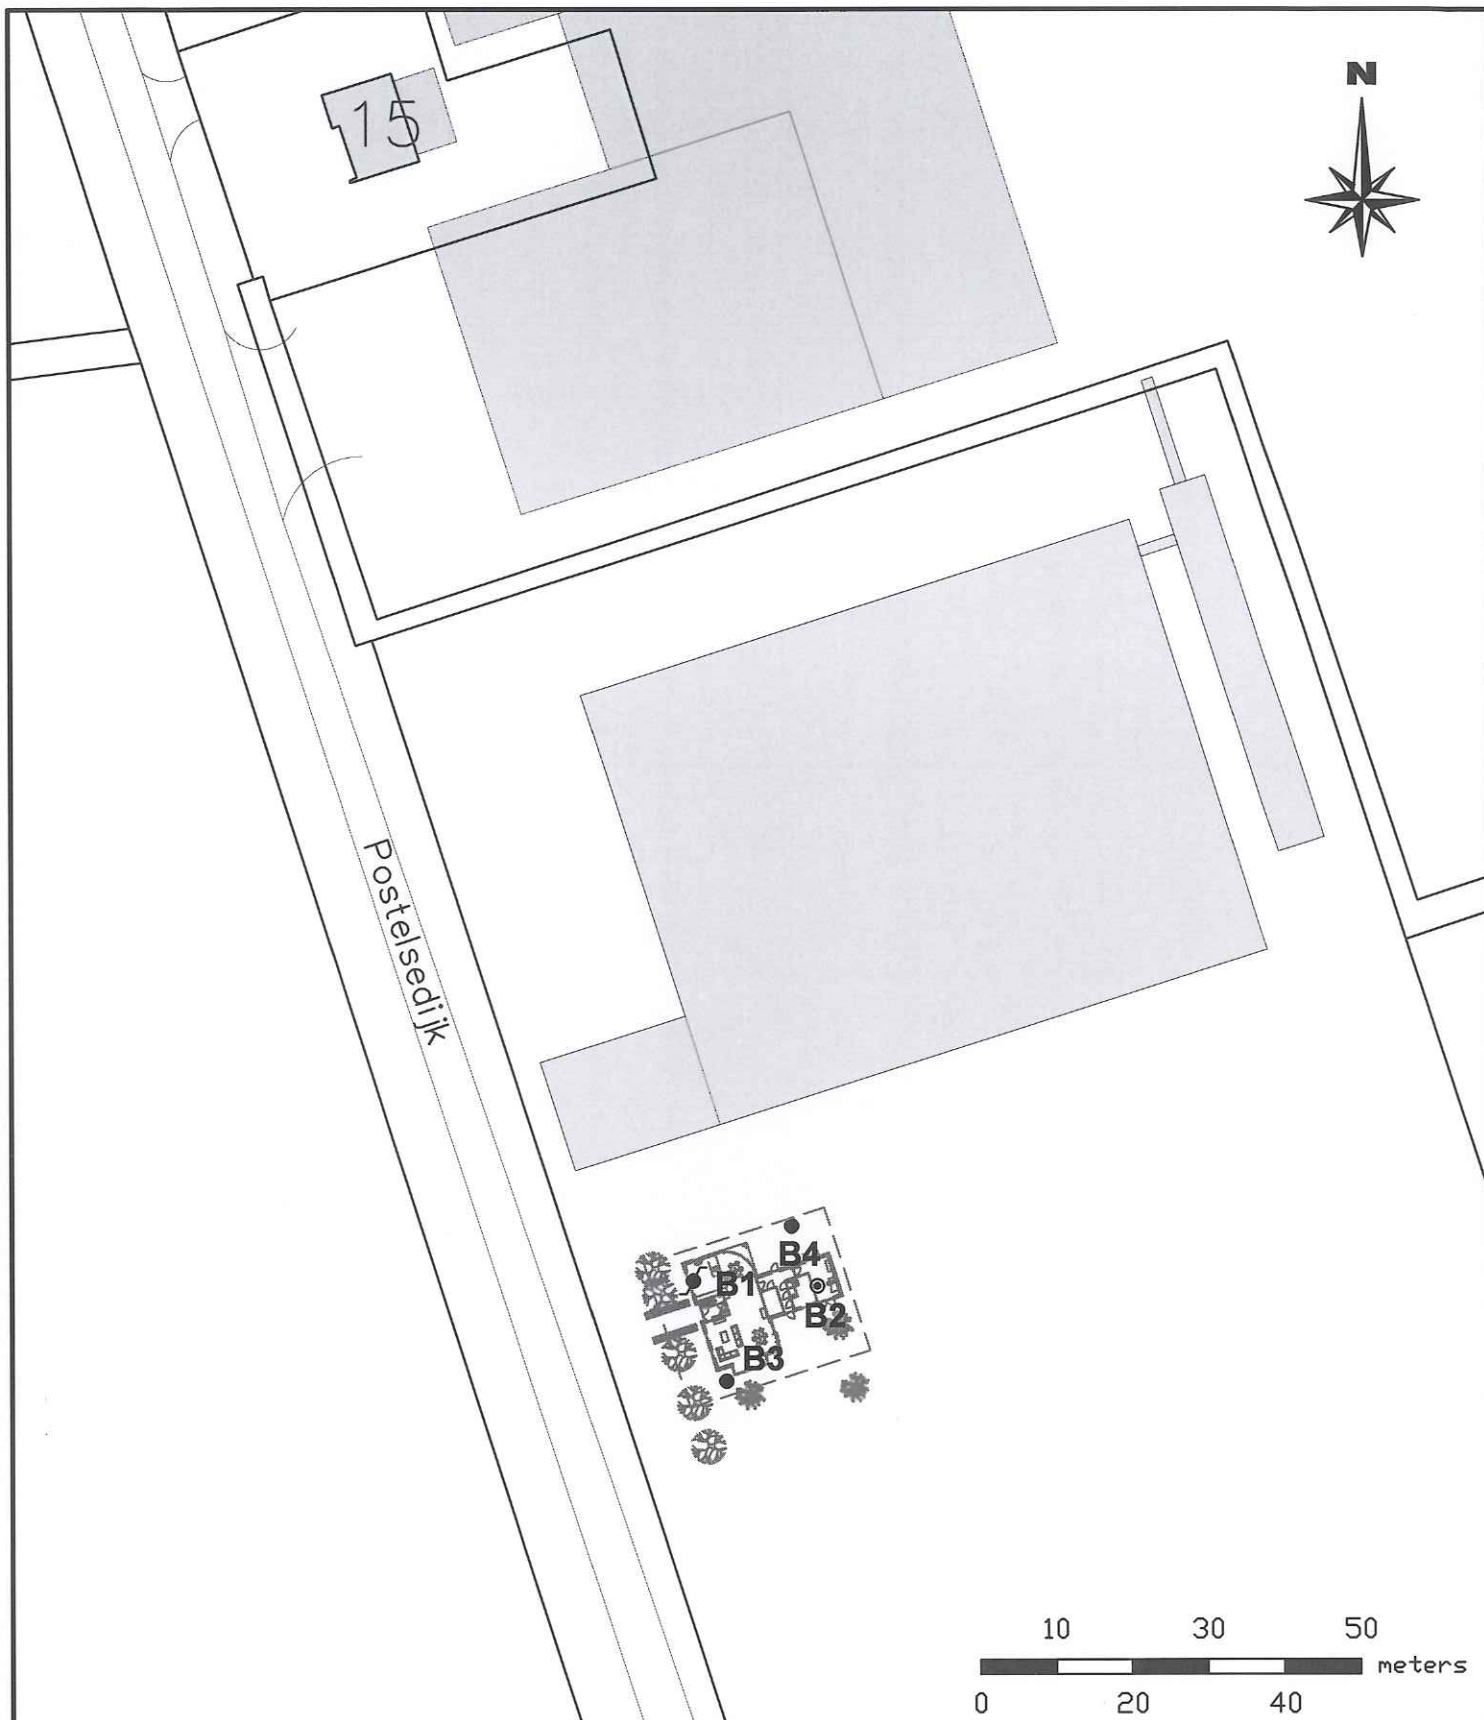

Legenda

☛ Peilbuis

● Grondboring 0,5 m-mv

⊙ Grondboring 2,0 m-mv

--- Onderzoekslocatie

**Situatietekening met
boorpunten**

Project: **Locatie aan de Postelsedijk 15
te Reusel**

Project.nr. :
63460

Bijlage :
2

get. **SHA**
d.d. **15-03-2010**
proj.leid. **CVL**
formaat **a4**
schaal **1 : 1000**

LANKELMA
INGENIEURSBUREAU
VOOR GEO MILIEU EN FUNDERINGSTECHNIEK




Lankelma Geotechniek Zuid BV
Postbus 38
5688 ZG Oirschot
Tel. 0499-578520
Fax. 0499-578573
info@lankelma-zuid.nl
www.lankelma-zuid.nl

Bijlage 3 : Profielbeschrijvingen

B1

Datum:
Opmerking:

10-03-2010

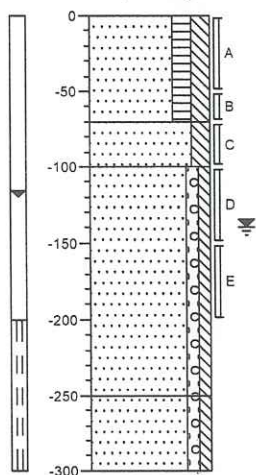


0	Zand, matig fijn, matig humeus, matig siltig, zwartbruin
70	
100	Zand, matig grof, matig siltig, grijsgeel
	Zand, matig grof, zwak grindig, zwak siltig, grijs
250	
300	Zand, matig grof, zwak grindig, zwak siltig, bruin grijs

B2

Datum:
Opmerking:

10-03-2010

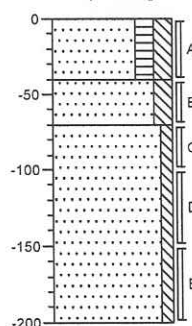


0	Zand, matig fijn, matig humeus, matig siltig, bruinzwart
40	
70	Zand, matig fijn, matig siltig, bruingeel
	Zand, matig grof, zwak siltig, grijs
200	

B3

Datum:
Opmerking:

10-03-2010

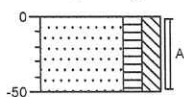


0	Zand, matig fijn, matig humeus, matig siltig, zwartbruin
50	

B4

Datum:
Opmerking:

10-03-2010

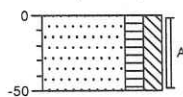

0	Zand, matig fijn, matig humeus, matig siltig, zwartbruin
50	

Legenda (conform NEN 5104)

grind

	Grind, siltig
	Grind, zwak zandig
	Grind, matig zandig
	Grind, sterk zandig
	Grind, uiterst zandig


zand

	Zand, kleiïg
	Zand, zwak siltig
	Zand, matig siltig
	Zand, sterk siltig
	Zand, uiterst siltig

veen

	Veen, mineraalarm
	Veen, zwak kleiïg
	Veen, sterk kleiïg
	Veen, zwak zandig
	Veen, sterk zandig

peilbuis

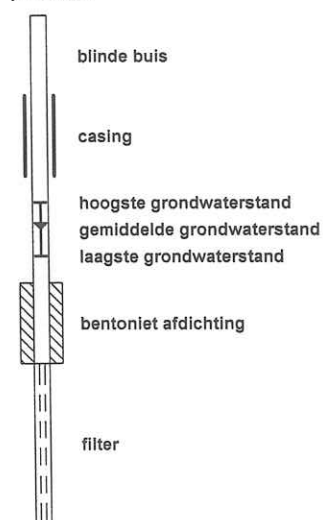

klei

	Klei, zwak siltig
	Klei, matig siltig
	Klei, sterk siltig
	Klei, uiterst siltig
	Klei, zwak zandig
	Klei, matig zandig
	Klei, sterk zandig

leem

	Leem, zwak zandig
	Leem, sterk zandig

overige toevoegingen

	zwak humeus
	matig humeus
	sterk humeus
	zwak grindig
	matig grindig
	sterk grindig

geur

	geen geur
	zwakke geur
	matige geur
	sterke geur
	uiterste geur

olie

	geen olie-water reactie
	zwakke olie-water reactie
	matige olie-water reactie
	sterke olie-water reactie
	uiterste olie-water reactie

p.i.d.-waarde

	>0
	>1
	>10
	>100
	>1000
	>10000

monsters

	geroerd monster
	ongeroerd monster

overig

	bijzonder bestanddeel
	Gemiddeld hoogste grondwaterstand
	grondwaterstand
	Gemiddeld laagste grondwaterstand
	slib
	water

Bijlage 4 : Analysecertificaten grond en grondwater



Analyserapport

Lankelma Geo. Zuid BV
C.C.A. van der Vleuten
Postbus 38
5688 ZG OIRSCHOT

Blad 1 van 5

Uw projectnaam : Reusel, Postelsedijk
Uw projectnummer : 63460
ALcontrol rapportnummer : 11538919, versie nummer: 1
Rapport verificatie nummer : 18D7DSAU

Rotterdam, 15-03-2010

Geachte heer/mevrouw,

Hierbij ontvangt u de analyse resultaten van het laboratoriumonderzoek ten behoeve van uw project 63460. Het onderzoek werd uitgevoerd conform uw opdracht. De gerapporteerde resultaten hebben uitsluitend betrekking op de geteste monsters. De door u aangegeven omschrijvingen voor de monsters en het project zijn overgenomen in dit analyserapport.

Het onderzoek is, met uitzondering van eventueel uitbesteed onderzoek, uitgevoerd door ALcontrol Laboratories, gevestigd aan de Steenhouwerstraat 15 in Rotterdam (NL).

Dit analyserapport bestaat inclusief bijlagen uit 5 pagina's. Alle bijlagen maken onlosmakelijk onderdeel uit van het rapport. Alleen vermenigvuldiging van het hele rapport is toegestaan.

Uitgebreide informatie over de door ons gehanteerde analysemethoden kunt u terugvinden in onze informatiegids.

Mocht u vragen en/of opmerkingen hebben naar aanleiding van dit rapport, bijvoorbeeld als u nadere informatie nodig heeft over de meetonzekerheid van de analyseresultaten in dit rapport, dan verzoeken wij u vriendelijk contact op te nemen met de afdeling Customer Support.

Wij vertrouwen er op u met deze informatie van dienst te zijn.

Hoogachtend,



R. van Duin
Laboratory Manager



Lankelma Geo. Zuid BV
C.C.A. van der Vleuten

Analyserapport

Blad 2 van 5

Projectnaam Reusel, Postelsedijk
Projectnummer 63460
Rapportnummer 11538919 - 1

Orderdatum 10-03-2010
Startdatum 10-03-2010
Rapportagedatum 15-03-2010

Analyse	Eenheid	Q	001	002
droge stof	gew.-%	S	84.9	84.9
gewicht artefacten	g	S	<1	<1
aard van de artefacten	g	S	Geen	Geen
organische stof (gloeiverlies)	% vd DS	S	4.5	0.7
KORRELGROOTTEVERDELING				
lutum (bodem)	% vd DS	S	3.7	<2
METALEN				
barium	mg/kgds	S	<20	<20
cadmium	mg/kgds	S	0.4	<0.35
kobalt	mg/kgds	S	<3	<3
koper	mg/kgds	S	11	<10
kwik	mg/kgds	S	<0.10	<0.10
lood	mg/kgds	S	16	<13
molybdeen	mg/kgds	S	<1.5	<1.5
nikkel	mg/kgds	S	<5	<5
zink	mg/kgds	S	36	<20
POLYCYCLISCHE AROMATISCHE KOOLWATERSTOFFEN				
naftaleen	mg/kgds	S	<0.01	<0.01
fenantreen	mg/kgds	S	0.02	<0.01
antraceen	mg/kgds	S	<0.01	<0.01
fluoranteen	mg/kgds	S	0.04	<0.01
benzo(a)antraceen	mg/kgds	S	0.02	<0.01
chryseen	mg/kgds	S	0.03	<0.01
benzo(k)fluoranteen	mg/kgds	S	0.02	<0.01
benzo(a)pyreen	mg/kgds	S	0.02	<0.01
benzo(ghi)peryleen	mg/kgds	S	0.02	<0.01
indeno(1,2,3-cd)pyreen	mg/kgds	S	0.02	<0.01
pak-totaal (10 van VROM)	mg/kgds	S	0.21 ¹⁾	0.07 ¹⁾
(0.7 factor)				
POLYCHLOORBIFENYLEN (PCB)				
PCB 28	µg/kgds	S	<1	<1
PCB 52	µg/kgds	S	<1	<1
PCB 101	µg/kgds	S	<1	<1
PCB 118	µg/kgds	S	<1	<1

De met S gemerkte analyses zijn geaccrediteerd en vallen onder de AS3000 erkenning door de ministeries VROM en V&W. Overige accreditaties zijn gemerkt met een Q.

Nummer	Monstersoort	Monsterspecificatie
001	Grond (AS3000)	MM1: B1 (0-50) B2 (0-40) B3 (0-50) B4 (0-50)
002	Grond (AS3000)	MM2: B1 (70-100) B1 (100-150) B1 (150-200) B2 (70-100) B2 (100-150) B2 (150-200)



Lankelma Geo. Zuid BV
C.C.A. van der Vleuten

Analyserapport

Blad 3 van 5

Projectnaam Reusel, Postelsedijk
Projectnummer 63460
Rapportnummer 11538919 - 1

Orderdatum 10-03-2010
Startdatum 10-03-2010
Rapportagedatum 15-03-2010

Analyse	Eenheid	Q	001	002
PCB 138	µg/kgds	S	<1	<1
PCB 153	µg/kgds	S	<1	<1
PCB 180	µg/kgds	S	<1	<1
som PCB (7) (0.7 factor)	µg/kgds	S	4.9 ¹⁾	4.9 ¹⁾
<i>MINERALE OLIE</i>				
fractie C10 - C12	mg/kgds		<5	<5
fractie C12 - C22	mg/kgds		<5	<5
fractie C22 - C30	mg/kgds		<5	<5
fractie C30 - C40	mg/kgds		<5	<5
totaal olie C10 - C40	mg/kgds	S	<20	<20

De met S gemerkte analyses zijn geaccrediteerd en vallen onder de AS3000 erkenning door de ministeries VROM en V&W. Overige accreditaties zijn gemerkt met een Q.

Nummer	Monstersoort	Monsterspecificatie
001	Grond (AS3000)	MM1: B1 (0-50) B2 (0-40) B3 (0-50) B4 (0-50)
002	Grond (AS3000)	MM2: B1 (70-100) B1 (100-150) B1 (150-200) B2 (70-100) B2 (100-150) B2 (150-200)



Lankelma Geo. Zuid BV
C.C.A. van der Vleuten

Analyserapport

Blad 4 van 5

Projectnaam Reusel, Postelsedijk
Projectnummer 63460
Rapportnummer 11538919 - 1

Orderdatum 10-03-2010
Startdatum 10-03-2010
Rapportagedatum 15-03-2010

Monster beschrijvingen

- | | | |
|-----|---|--|
| 001 | * | De monstervoorbehandeling en analyses zijn uitgevoerd conform Accreditatieschema AS3000, dit geldt alleen voor de analyses die worden gerapporteerd met het "S" kenmerk. |
| | | |
| 002 | * | De monstervoorbehandeling en analyses zijn uitgevoerd conform Accreditatieschema AS3000, dit geldt alleen voor de analyses die worden gerapporteerd met het "S" kenmerk. |

Voetnoten

- | | |
|---|---|
| 1 | De sommatie na verrekening van de 0.7 factor conform AS3000 |
|---|---|



Lankelma Geo. Zuid BV
C.C.A. van der Vleuten

Analyserapport

Blad 5 van 5

Projectnaam Reusel, Postelsedijk
Projectnummer 63460
Rapportnummer 11538919 - 1

Orderdatum 10-03-2010
Startdatum 10-03-2010
Rapportagedatum 15-03-2010

Analyse	Monstersoort	Relatie tot norm
droge stof	Grond (AS3000)	Grond: gelijkwaardig aan NEN-ISO 11465, conform CMA/2/II/A.1 Grond (AS3000): conform AS3010-2
gewicht artefacten	Grond (AS3000)	Conform AS3000, NEN 5709
aard van de artefacten	Grond (AS3000)	Idem
organische stof (gloeiverlies)	Grond (AS3000)	Grond/Puin: gelijkwaardig aan NEN 5754. Grond (AS3000): conform AS3010
lutum (bodem)	Grond (AS3000)	Grond: eigen methode. Grond (AS3000): conform AS3010-4
barium	Grond (AS3000)	Conform AS3010-5, NEN 6961 (ontsluiting) en NEN 6966 (meting)
cadmium	Grond (AS3000)	Idem
kobalt	Grond (AS3000)	Idem
koper	Grond (AS3000)	Idem
kwik	Grond (AS3000)	Conform AS3010-5, NEN 6961 (ontsluiting) en NEN-ISO 16772 (meting)
lood	Grond (AS3000)	Conform AS3010-5, NEN 6961 (ontsluiting) en NEN 6966 (meting)
molybdeen	Grond (AS3000)	Idem
nikkel	Grond (AS3000)	Idem
zink	Grond (AS3000)	Idem
naftaleen	Grond (AS3000)	Conform AS3010-6
fenantreen	Grond (AS3000)	Idem
antraceen	Grond (AS3000)	Idem
fluoranteen	Grond (AS3000)	Idem
benzo(a)antraceen	Grond (AS3000)	Idem
chryseen	Grond (AS3000)	Idem
benzo(k)fluoranteen	Grond (AS3000)	Idem
benzo(a)pyreen	Grond (AS3000)	Idem
benzo(ghi)peryleen	Grond (AS3000)	Idem
indeno(1,2,3-cd)pyreen	Grond (AS3000)	Idem
pak-totaal (10 van VROM) (0.7 factor)	Grond (AS3000)	Idem
PCB 28	Grond (AS3000)	Conform AS3010-8
PCB 52	Grond (AS3000)	Idem
PCB 101	Grond (AS3000)	Idem
PCB 118	Grond (AS3000)	Idem
PCB 138	Grond (AS3000)	Idem
PCB 153	Grond (AS3000)	Idem
PCB 180	Grond (AS3000)	Idem
som PCB (7) (0.7 factor)	Grond (AS3000)	Idem
totaal olie C10 - C40	Grond (AS3000)	Conform AS3010-7

Monster	Barcode	Aanlevering	Monstername	Verpakking
001	Y2170658	09-03-2010	09-03-2010	ALC201
001	Y2407796	09-03-2010	09-03-2010	ALC201
001	Y2531607	09-03-2010	09-03-2010	ALC201
001	Y2531652	09-03-2010	09-03-2010	ALC201
002	Y2531461	09-03-2010	09-03-2010	ALC201
002	Y2531606	09-03-2010	09-03-2010	ALC201
002	Y2531613	09-03-2010	09-03-2010	ALC201
002	Y2531629	09-03-2010	09-03-2010	ALC201
002	Y2531660	09-03-2010	09-03-2010	ALC201
002	Y2531695	09-03-2010	09-03-2010	ALC201

Paraaf :



Analyserapport

Lankelma Geo. Zuid BV
Carl Van der Vleuten
Postbus 38
5688 ZG OIRSCHOT

Blad 1 van 5

Uw projectnaam : Reusel, Postelsedijk
Uw projectnummer : 63460
ALcontrol rapportnummer : 11541020, versie nummer: 1
Rapport verificatie nummer : 5U9TFY1D

Rotterdam, 22-03-2010

Geachte heer/mevrouw,

Hierbij ontvangt u de analyse resultaten van het laboratoriumonderzoek ten behoeve van uw project 63460. Het onderzoek werd uitgevoerd conform uw opdracht. De gerapporteerde resultaten hebben uitsluitend betrekking op de geteste monsters. De door u aangegeven omschrijvingen voor de monsters en het project zijn overgenomen in dit analyserapport.

Het onderzoek is, met uitzondering van eventueel uitbesteed onderzoek, uitgevoerd door ALcontrol Laboratories, gevestigd aan de Steenhouwerstraat 15 in Rotterdam (NL).

Dit analyserapport bestaat inclusief bijlagen uit 5 pagina's. Alle bijlagen maken onlosmakelijk onderdeel uit van het rapport. Alleen vermenigvuldiging van het hele rapport is toegestaan.

Uitgebreide informatie over de door ons gehanteerde analysemethoden kunt u terugvinden in onze informatiegids.

Mocht u vragen en/of opmerkingen hebben naar aanleiding van dit rapport, bijvoorbeeld als u nadere informatie nodig heeft over de meetonzekerheid van de analyseresultaten in dit rapport, dan verzoeken wij u vriendelijk contact op te nemen met de afdeling Customer Support.

Wij vertrouwen er op u met deze informatie van dienst te zijn.

Hoogachtend,



R. van Duin
Laboratory Manager



Lankelma Geo. Zuid BV
Carl Van der Vleuten

Analyserapport

Blad 2 van 5

Projectnaam Reusel, Postelsedijk
Projectnummer 63460
Rapportnummer 11541020 - 1

Orderdatum 17-03-2010
Startdatum 17-03-2010
Rapportagedatum 22-03-2010

Analyse	Eenheid	Q	001
---------	---------	---	-----

METALEN

barium	µg/l	S	<45
cadmium	µg/l	S	<0.8
kobalt	µg/l	S	<5
koper	µg/l	S	<15
kwik	µg/l	S	<0.05
lood	µg/l	S	<15
molybdeen	µg/l	S	<3.6
nikkel	µg/l	S	<15
zink	µg/l	S	<60

VLUCHTIGE AROMATEN

benzeen	µg/l	S	<0.2
tolueen	µg/l	S	<0.3
ethylbenzeen	µg/l	S	<0.3
o-xyleen	µg/l	S	<0.1
p- en m-xyleen	µg/l	S	<0.2
xylenen	µg/l	S	<0.3
xylenen (0.7 factor)	µg/l	S	0.21
styreen	µg/l	S	<0.3
naftaleen	µg/l	S	<0.05

GEHALOGENEERDE KOOLWATERSTOFFEN

1,1-dichloorethaan	µg/l	S	<0.6
1,2-dichloorethaan	µg/l	S	<0.6
1,1-dichlooretheen	µg/l	S	<0.1
cis-1,2-dichlooretheen	µg/l	S	<0.1
trans-1,2-dichlooretheen	µg/l	S	<0.1
som (cis,trans) 1,2-dichloorethenen (0.7 factor)	µg/l	S	0.14
dichloormethaan	µg/l	S	<0.2
1,1-dichloorpropaan	µg/l	S	<0.25
1,2-dichloorpropaan	µg/l	S	<0.25
1,3-dichloorpropaan	µg/l	S	<0.25
som dichloorpropanen (0.7 factor)	µg/l	S	0.53
tetrachlooretheen	µg/l	S	<0.1
tetrachloormethaan	µg/l	S	<0.1
1,1,1-trichloorethaan	µg/l	S	<0.1
1,1,2-trichloorethaan	µg/l	S	<0.1

De met S gemerkte analyses zijn geaccrediteerd en vallen onder de AS3000 erkenning door de ministeries VROM en V&W. Overige accreditaties zijn gemerkt met een Q.

Nummer	Monstersoort	Monsterspecificatie
--------	--------------	---------------------

001	Grondwater (AS3000)	B1-1-1 B1 (200-300)
-----	------------------------	---------------------

Paraaf :



Lankelma Geo. Zuid BV
Carl Van der Vleuten

Analyserapport

Blad 3 van 5

Projectnaam Reusel, Postelsedijk
Projectnummer 63460
Rapportnummer 11541020 - 1

Orderdatum 17-03-2010
Startdatum 17-03-2010
Rapportagedatum 22-03-2010

Analyse	Eenheid	Q	001
trichlooretheen	µg/l	S	<0.6
chloroform	µg/l	S	<0.6
vinylchloride	µg/l	S	<0.1
tribroommethaan	µg/l	S	<0.2
<i>MINERALE OLIE</i>			
fractie C10 - C12	µg/l		<25
fractie C12 - C22	µg/l		<25
fractie C22 - C30	µg/l		<25
fractie C30 - C40	µg/l		<25
totaal olie C10 - C40	µg/l	S	<100

De met S gemerkte analyses zijn geaccrediteerd en vallen onder de AS3000 erkenning door de ministeries VROM en V&W. Overige accreditaties zijn gemerkt met een Q.

Nummer	Monstersoort	Monsterspecificatie
001	Grondwater (AS3000)	B1-1-1 B1 (200-300)



Lankelma Geo. Zuid BV
Carl Van der Vleuten

Analyserapport

Blad 4 van 5

Projectnaam Reusel, Postelsedijk
Projectnummer 63460
Rapportnummer 11541020 - 1

Orderdatum 17-03-2010
Startdatum 17-03-2010
Rapportagedatum 22-03-2010

Monster beschrijvingen

001 * De monstervoorbehandeling en analyses zijn uitgevoerd conform Accreditatieschema AS3000, dit geldt alleen voor de analyses die worden gerapporteerd met het "S" kenmerk.



Lankelma Geo. Zuid BV
Carl Van der Vleuten

Analyserapport

Blad 5 van 5

Projectnaam Reusel, Postelsedijk
Projectnummer 63460
Rapportnummer 11541020 - 1

Orderdatum 17-03-2010
Startdatum 17-03-2010
Rapportagedatum 22-03-2010

Analyse	Monstersoort	Relatie tot norm
barium	Grondwater (AS3000)	Conform AS3110-3 en Conform NEN 6966 (meting conform NEN-EN-ISO 11885)
cadmium	Grondwater (AS3000)	Idem
kobalt	Grondwater (AS3000)	Idem
koper	Grondwater (AS3000)	Idem
kwik	Grondwater (AS3000)	Conform AS3110-3 en conform NEN-EN-ISO 17852
lood	Grondwater (AS3000)	Conform AS3110-3 en Conform NEN 6966 (meting conform NEN-EN-ISO 11885)
molybdeen	Grondwater (AS3000)	Idem
nikkel	Grondwater (AS3000)	Idem
zink	Grondwater (AS3000)	Idem
benzeen	Grondwater (AS3000)	Conform AS3130-1
tolueen	Grondwater (AS3000)	Idem
ethylbenzeen	Grondwater (AS3000)	Idem
o-xyleen	Grondwater (AS3000)	Idem
p- en m-xyleen	Grondwater (AS3000)	Idem
xylenen	Grondwater (AS3000)	Idem
xylenen (0.7 factor)	Grondwater (AS3000)	Conform AS3130-1
styreen	Grondwater (AS3000)	Conform AS3130-1
naftaleen	Grondwater (AS3000)	Idem
1,1-dichloorethaan	Grondwater (AS3000)	Idem
1,2-dichloorethaan	Grondwater (AS3000)	Idem
1,1-dichlooretheen	Grondwater (AS3000)	Idem
cis-1,2-dichlooretheen	Grondwater (AS3000)	Idem
trans-1,2-dichlooretheen	Grondwater (AS3000)	Idem
som (cis,trans) 1,2-dichloorethenen (0.7 factor)	Grondwater (AS3000)	Idem
dichloormethaan	Grondwater (AS3000)	Idem
1,1-dichloorpropan	Grondwater (AS3000)	Idem
1,2-dichloorpropan	Grondwater (AS3000)	Idem
1,3-dichloorpropan	Grondwater (AS3000)	Idem
som dichloorpropanen (0.7 factor)	Grondwater (AS3000)	Idem
tetrachlooretheen	Grondwater (AS3000)	Idem
tetrachloormethaan	Grondwater (AS3000)	Idem
1,1,1-trichloorethaan	Grondwater (AS3000)	Idem
1,1,2-trichloorethaan	Grondwater (AS3000)	Idem
trichlooretheen	Grondwater (AS3000)	Idem
chloroform	Grondwater (AS3000)	Idem
vinylchloride	Grondwater (AS3000)	Idem
tribroommethaan	Grondwater (AS3000)	Idem
totaal olie C10 - C40	Grondwater (AS3000)	Conform AS3110-5

Monster	Barcode	Aanlevering	Monstername	Verpakking
001	B0903480	16-03-2010	16-03-2010	ALC204
001	G8044228	16-03-2010	16-03-2010	ALC236
001	G8044234	16-03-2010	16-03-2010	ALC236

Bijlage 5 : Toetsingstabellen grond en grondwater

Tabel: Analyseresultaten grond (as3000) monsters (gehalten in mg/kgds, tenzij anders aangegeven)

monstercode	MM1:					AW	1/2(AW+I)	I	AS3000
monster	1								EIS
droge stof(gew.-%)	84,9	--							
gewicht artefacten(g)	<1	--							
aard van de artefacten(g)	Geen	--							
organische stof (gloeiverlies)(% vd DS)	4,5	--							
KORRELGROOTTEVERDELING									
lutum (bodem)(% vd DS)	3,7	--							
METALEN									
barium ⁺	<20							288	59
cadmium	0,4	*				0,40	4,5	8,6	0,40
kobalt	<3					5,1	35	64	5,1
koper	11					22	64	105	22
kwik	<0,10					0,11	13	26	0,11
lood	16					34	199	363	34
molybdeen	<1,5					1,5	96	190	1,5
nikkel	<5					14	26	39	14
zink	36					68	208	349	68
POLYCYCLISCHE AROMATISCHE KOOLWATERSTOFFEN									
pak-totaal (10 van VROM) (0.7 factor)	0,21					1,5	21	40	1,0
POLYCHLOORBIFENYLEN (PCB)									
som PCB (7) (0.7 factor)(µg/kgds)	4,9					9,0	230	450	22
MINERALE OLIE									
totaal olie C10 - C40	<20					86	1168	2250	86

Monstercode en monstertraject:

†	11538919-001	MM1: B1 (0-50) B2 (0-40) B3 (0-50) B4 (0-50)
---	--------------	--

De resultaten zijn voor de interventiewaarde getoetst aan de toetsingswaarden zoals vermeld in de Circulaire Bodemsanering 2009, Staatscourant 67, 7 april 2009 en voor de achtergrondwaarden aan het Besluit Bodemkwaliteit, Staatscourant 20 december 2007, Nr. 247. Tevens zijn de volgende wijzigingen doorgevoerd: De gewijzigde grenswaarden van een aantal OCB (per 30-07-2008) (www.Senternovem.nl) en de wijziging in de Staatscourant 67 van 7 april 2009.

De gehalten die de betreffende toetsingswaarden overschrijden zijn als volgt geclassificeerd:

- * het gehalte is groter dan de achtergrondwaarde en kleiner dan of gelijk aan het gemiddelde van de achtergrond- en interventiewaarde
- ** het gehalte is groter dan het gemiddelde van de achtergrond- en interventiewaarde en kleiner dan of gelijk aan de interventiewaarde
- *** het gehalte is groter dan de interventiewaarde
- geen toetsingswaarde voor opgesteld
- niet geanalyseerd
- # verhoogde rapportagegrens, voor meer informatie zie analysecertificaat
- AS3000 laboratoriumanalyses voor grond-, waterbodem- en grondwater; onderzoekgrondprotocollen 3010 t/m 3090 versie 4,25 juni 2008.
- a gecorrigeerd gehalte is groter dan of gelijk aan de achtergrondwaarde (of geen achtergrondwaarde voor opgesteld), maar wel kleiner dan de AS3000 rapportagegrens-eis, dus mag verondersteld worden kleiner dan de achtergrondwaarde te zijn.
- b gecorrigeerd gehalte is groter dan de achtergrondwaarde (of geen achtergrondwaarde voor opgesteld), en groter dan de AS3000 rapportagegrens-eis.
- + De Interventiewaarde voor Barium geldt alleen voor die situaties waarbij duidelijk sprake is van antropogene verontreiniging.

De achtergrond- en interventiewaarden zijn afhankelijk van de bodemsamenstelling. Voor de toetsing is gebruik gemaakt van de volgende samenstelling: lutum 3.7%; humus 4.5%. (Als humus/lutum niet is gemeten geldt een default waarde van lutum = 25% en organische stof = 10%.)

Tabel: Analyseresultaten grond (as3000) monsters (gehalten in mg/kgds, tenzij anders aangegeven)

monstercode	MM2:					AW	1/2(AW+I)	I	AS3000
monster	1								EIS
droge stof(gew.-%)	84,9	--							
gewicht artefacten(g)	<1	--							
aard van de artefacten(g)	Geen	--							
organische stof (gloeiverlies)(% vd DS)	0,7	--							
KORRELGROOTTEVERDELING									
lutum (bodem)(% vd DS)	<2	--							
METALEN									
barium*	<20							237	49
cadmium	<0,35					0,35	4,0	7,6	0,35
kobalt	<3					4,3	29	54	4,3
koper	<10					19	56	92	19
kwik	<0,10					0,10	13	25	0,10
lood	<13					32	184	337	32
molybdeen	<1,5					1,5	96	190	1,5
nikkel	<5					12	23	34	12
zink	<20					59	181	303	59
POLYCYCLISCHE AROMATISCHE KOOLWATERSTOFFEN									
pak-totaal (10 van VROM) (0.7 factor)	0,07					1,5	21	40	1,0
POLYCHLOORBIFENYLEN (PCB)									
som PCB (7) (0.7 factor)(µg/kgds)	4,9	a				4,0	102	200	9,8
MINERALE OLIE									
totaal olie C10 - C40	<20					38	519	1000	38

Monstercode en monstertraject:

1	11538919-002	MM2: B1 (70-100) B1 (100-150) B1 (150-200) B2 (70-100) B2 (100-150) B2 (150-200)
---	--------------	--

De resultaten zijn voor de interventiewaarde getoetst aan de toetsingswaarden zoals vermeld in de Circulaire Bodemsanering 2009, Staatscourant 67, 7 april 2009 en voor de achtergrondwaarden aan het Besluit Bodemkwaliteit, Staatscourant 20 december 2007, Nr. 247. Tevens zijn de volgende wijzigingen doorgevoerd: De gewijzigde grenswaarden van een aantal OCB (per 30-07-2008) (www.Senternovem.nl) en de wijziging in de Staatscourant 67 van 7 april 2009.

De gehalten die de betreffende toetsingswaarden overschrijden zijn als volgt geclassificeerd:

- * het gehalte is groter dan de achtergrondwaarde en kleiner dan of gelijk aan het gemiddelde van de achtergrond- en interventiewaarde
- ** het gehalte is groter dan het gemiddelde van de achtergrond- en interventiewaarde en kleiner dan of gelijk aan de interventiewaarde
- *** het gehalte is groter dan de interventiewaarde
- geen toetsingswaarde voor opgesteld
- niet geanalyseerd
- # verhoogde rapportagegrens, voor meer informatie zie analysecertificaat
- AS3000 laboratoriumanalyses voor grond-, waterbodem- en grondwater; onderzoekgrondprotocollen 3010 t/m 3090 versie 4, 25 juni 2008.
- a gecorrigeerd gehalte is groter dan of gelijk aan de achtergrondwaarde (of geen achtergrondwaarde voor opgesteld), maar wel kleiner dan de AS3000 rapportagegrens-eis, dus mag verondersteld worden kleiner dan de achtergrondwaarde te zijn.
- b gecorrigeerd gehalte is groter dan de achtergrondwaarde (of geen achtergrondwaarde voor opgesteld), en groter dan de AS3000 rapportagegrens-eis.
- + De Interventiewaarde voor Barium geldt alleen voor die situaties waarbij duidelijk sprake is van antropogene verontreiniging.

De achtergrond- en interventiewaarden zijn afhankelijk van de bodemsamenstelling. Voor de toetsing is gebruik gemaakt van de volgende samenstelling: lutum 2%; humus 0.7%. (Als humus/lutum niet is gemeten geldt een default waarde van lutum = 25% en organische stof = 10%.)

Tabel: Analyseresultaten grondwater (as3000) monsters (gehalten in µg/l, tenzij anders aangegeven)

monstercode	B1-1-1					S	1/2(S+I)	I	AS3000
monster	1								EIS
METALEN									
barium	<45					50	338	625	50
cadmium	<0,8	^a				0,40	3,2	6,0	0,80
kobalt	<5					20	60	100	20
koper	<15					15	45	75	15
kwik	<0,05					0,050	0,18	0,30	0,050
lood	<15					15	45	75	15
molybdeen	<3,6					5,0	152	300	5,0
nikkel	<15					15	45	75	15
zink	<60					65	432	800	65
VLUCHTIGE AROMATEN									
benzeen	<0,2					0,20	15	30	0,20
tolueen	<0,3					7,0	504	1000	7,0
ethylbenzeen	<0,3					4,0	77	150	4,0
xylenen	<0,3	--				0,20	35	70	0,30
xylenen (0.7 factor)	0,21	^a				0,20	35	70	0,21
styreen	<0,3					6,0	153	300	6,0
naftaleen	<0,05	^a				0,01	35	70	0,050
GEHALOGENEERDE KOOLWATERSTOFFEN									
1,1-dichloorethaan	<0,6					7,0	454	900	7,0
1,2-dichloorethaan	<0,6					7,0	204	400	7,0
1,1-dichlooretheen	<0,1	^a				0,01	5,0	10	0,10
som (cis,trans) 1,2-dichloorethenen (0.7 factor)	0,14	^a				0,01	10	20	0,20
dichloormethaan	<0,2	^a				0,01	500	1000	0,20
som dichloorpropanen (0.7 factor)	0,53					0,80	40	80	0,52
tetrachlooretheen	<0,1	^a				0,01	20	40	0,10
tetrachloormethaan	<0,1	^a				0,01	5,0	10	0,10
1,1,1-trichloorethaan	<0,1	^a				0,01	150	300	0,10
1,1,2-trichloorethaan	<0,1	^a				0,01	65	130	0,10
trichlooretheen	<0,6					24	262	500	24
chloroform	<0,6					6,0	203	400	6,0
vinylchloride	<0,1	^a				0,01	2,5	5,0	0,20
tribroommethaan	<0,2							630	2,0
MINERALE OLIE									
totaal olie C10 - C40	<100	^a				50	325	600	100

Monstercode en monstertraject:

11541020-001 B1-1-1 B1 (200-300)

De resultaten zijn getoetst aan de toetsingswaarden zoals vermeld Circulaire Bodemsanering 2009, Staatscourant 67, 7 april 2009.

De gehalten die de betreffende toetsingswaarden overschrijden zijn als volgt geclassificeerd:

- * het gehalte is groter dan de streefwaarde en kleiner dan of gelijk aan het gemiddelde van de streef- en interventiewaarde
- ** het gehalte is groter dan het gemiddelde van de streef- en interventiewaarde en kleiner dan of gelijk aan de interventiewaarde
- *** het gehalte is groter dan de interventiewaarde
- geen toetsingswaarde voor opgesteld
- niet geanalyseerd
- # verhoogde rapportagegrens, voor meer informatie zie analysecertificaat
- AS3000 laboratoriumanalyses voor grond-, waterbodem- en grondwateronderzoek; grondwaterprotocollen 3110 t/m 3190 versie 3,25 juni 2008.
- ^a gecorrigeerd gehalte is groter dan of gelijk aan de streefwaarde (of geen streefwaarde voor opgesteld), maar wel kleiner dan de AS3000 rapportagegrens-eis, dus mag verondersteld worden kleiner dan de streefwaarde te zijn.
- ^b gecorrigeerd gehalte is groter dan de streefwaarde (of geen streefwaarde voor opgesteld), en groter dan de AS3000 rapportagegrens-eis.

Bijlage 6 : Fotorapportage



Bijlage 7 : Rapportageformulier veldwerk

 LANKELMA INGENIEURSBUREAU VOOR GEO MILIEU EN FUNDERINGSTECHNIEK	Formulier veldwerk Lankelma Geotechniek Zuid	
	Documentnummer: F.11.01.03	Paginanummer: 1
	Revisiedatum: 20-07-2009	Vorige revisie: -



Projectgegevens

Projectnummer 63460
 Locatie Postelseweg
 Plaats Reusel

Werkzaamheden (aanvinken)

☒ Onder certificaat van de BRL SIKB 2000 Veldwerk bij milieuhygiënisch bodemonderzoek

- protocol 2001 boorprofielen en monsternamen grond
- protocol 2001 plaatsen peilbuizen
- protocol 2002 monsternamen grondwater
- protocol 2003 waterbodemonderzoek
- protocol 2018 monsternamen asbest in bodem

Tevens onder certificaat van de

☐ BRL SIKB 6000 Milieukundige begeleiding van sanering

- protocol 6001 conventioneel en/of grondwater

Funcitiescheiding

Lankelma Geotechniek Zuid B.V. is een onafhankelijk adviesbureau en is geen eigenaar van het terrein waar de werkzaamheden zijn uitgevoerd. De werkzaamheden zijn onafhankelijk van de opdrachtgever uitgevoerd waarbij geen kritische afwijkingen zijn opgetreden.

Uitvoerenden

Naam (aanvinken)	Geregistreerd voor protocollen (of vermelden in opleiding)	Uitvoeringsdata	Paraaf
☒ L. Verbeek	2001	<u>09-03-10</u>	
	2002		
	2003		
	(in opleiding) 2018		
	(in opleiding) 6001		
☒ C.C.A. van der Vleuten	2001		
	2002	<u>16-03-10</u>	
	6001		
☐ W.J.A. Henraath	2001		
	2002		
	(in opleiding) 2003		
	(in opleiding) 2018		
☐ T. Verbakel	(in opleiding) 2001		
	2002		
☒ A. Koolsbergen	(in opleiding) 2002	<u>16-03-10</u>	
☐	In opleiding		

Formulier opnemen in bijlage rapport