


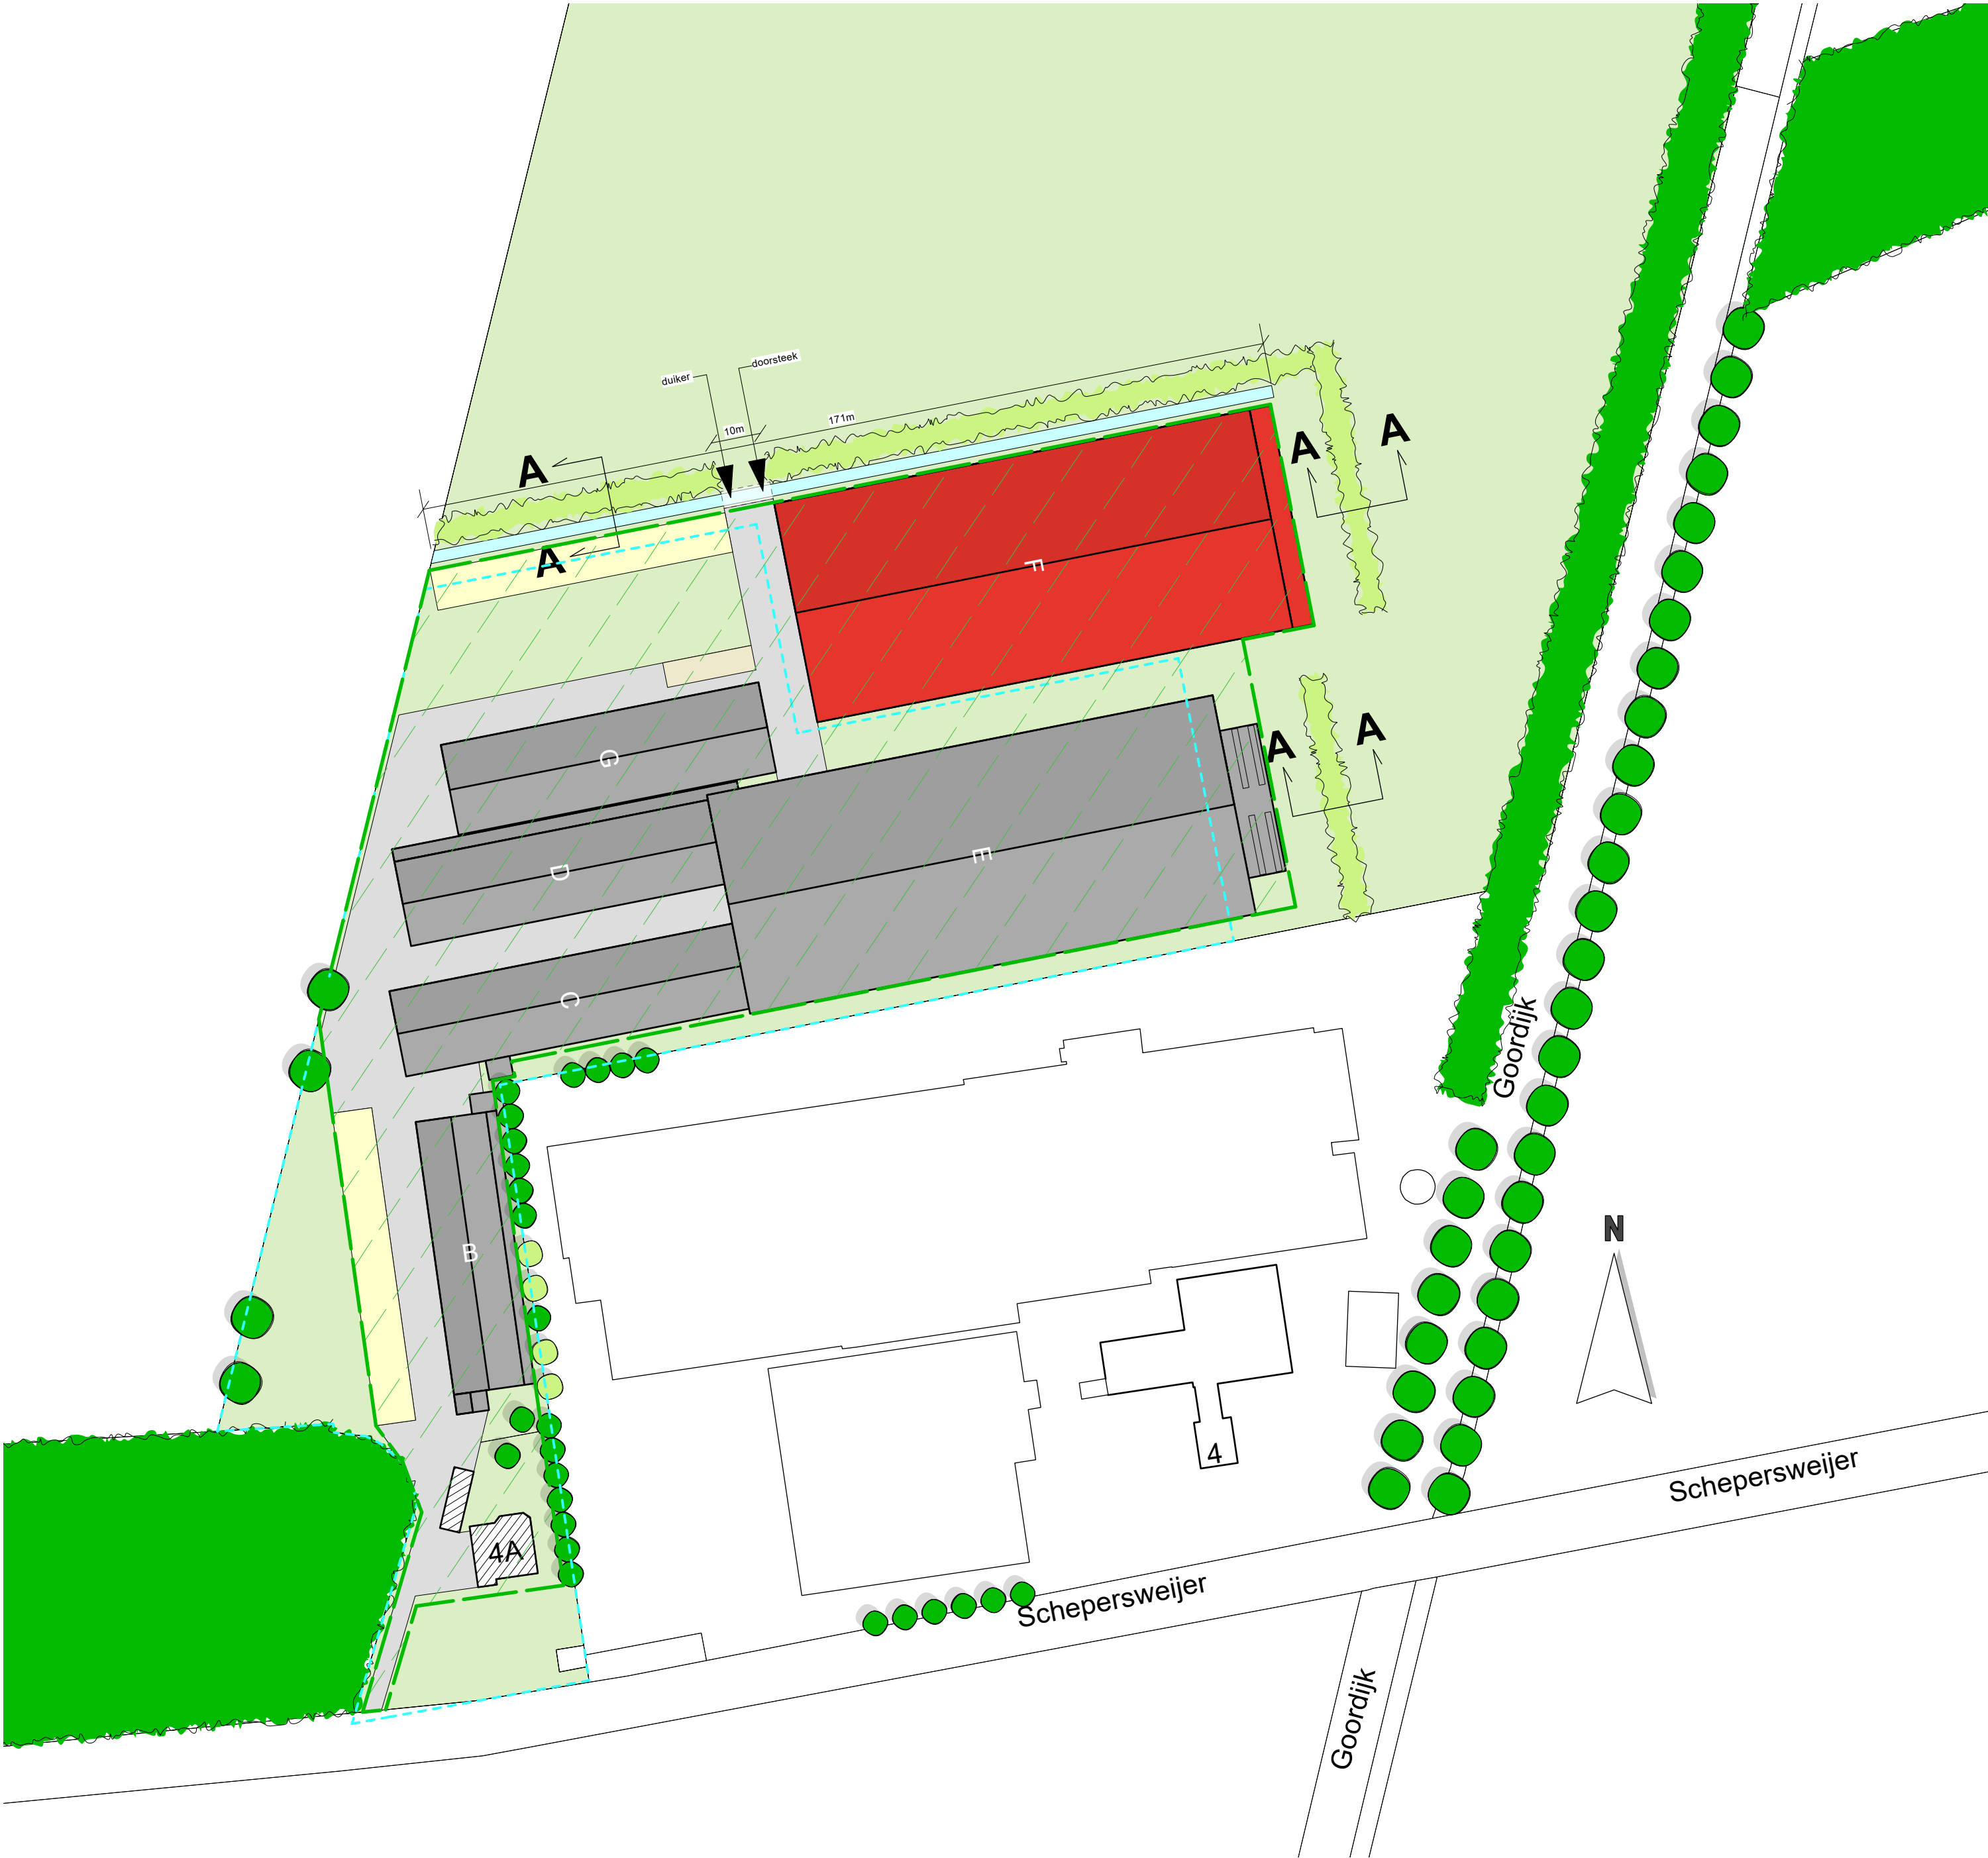

SITUATIE

kadastrale gemeente: Reusel
sectie: G nr: 624, 627
schaal: 1 : 2000


- perceel
- bouwwiak vastgesteld bestemmingsplan opp. 1.9 ha
- bouwwiak gewenst opp. 2.185 ha
- gebouw bestaand
- gebouw nieuw
- bedrijfswoning
- omliggende bebouwing
- erfverharding
- sleufsilo of kuilplaat
- compenserende waterberging
- solitaire boom bestaand
- bossingel bestaand
- solitaire boom nieuw
- bossingel nieuw

Landschappelijke Inpassing nieuw

- 15 % Boomvormers:
- Winterlinde / Tilia Cordata
 - Grove den / Pinus sylvestris
- 85 % Bosplantsoen / struikvormers:
- Gelderse roos / Viburnum opulus
 - Grauwe wilg / Salix cineria
 - Boswilg / Salix caprea
 - Hazelaar / Corylus avallana
 - Wilde kardinaalsmuts / Euonymus europasus
 - Kornoele / Cornus sanguinea
 - Liguster / Ligustrum vulgare
- Aanplant doorsnede A-A:
- breedte inplantstrook 5 m
 - minimaal 3 rijen
 - plantafstand 1.5 x 1.5 m in driehoeksverband
 - struikvormers groepsgewijs aanplanten
 - boomvormers gelijkmatig verdelen in de lengterichting (1 rij)
- Solitaire boom:
- Winterlinde / Tilia Cordata



DOORSNED E A-A

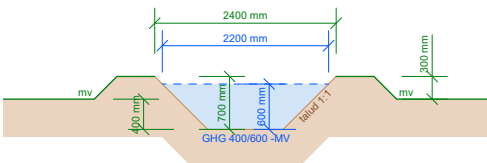

doorsnede sloot

TEKENING NIET GESCHIKT VOOR UITVOERING

Situatie Landschappelijke inpassing Schepersweijer 4a te Reusel	adviseur	KJ
	getekend	RH
	datum	6 april 2021
	wijz. a	13 juli 2021
	b	
	c	
projectno.	schaal	1 : 1000/ 1 : 100
	formaat	A3
	bladnr.	

336103

Li-1

Postbus 396
6710 BJ Ede
Tel. 0318 - 675 400
E. info@agra-matic.nl

