



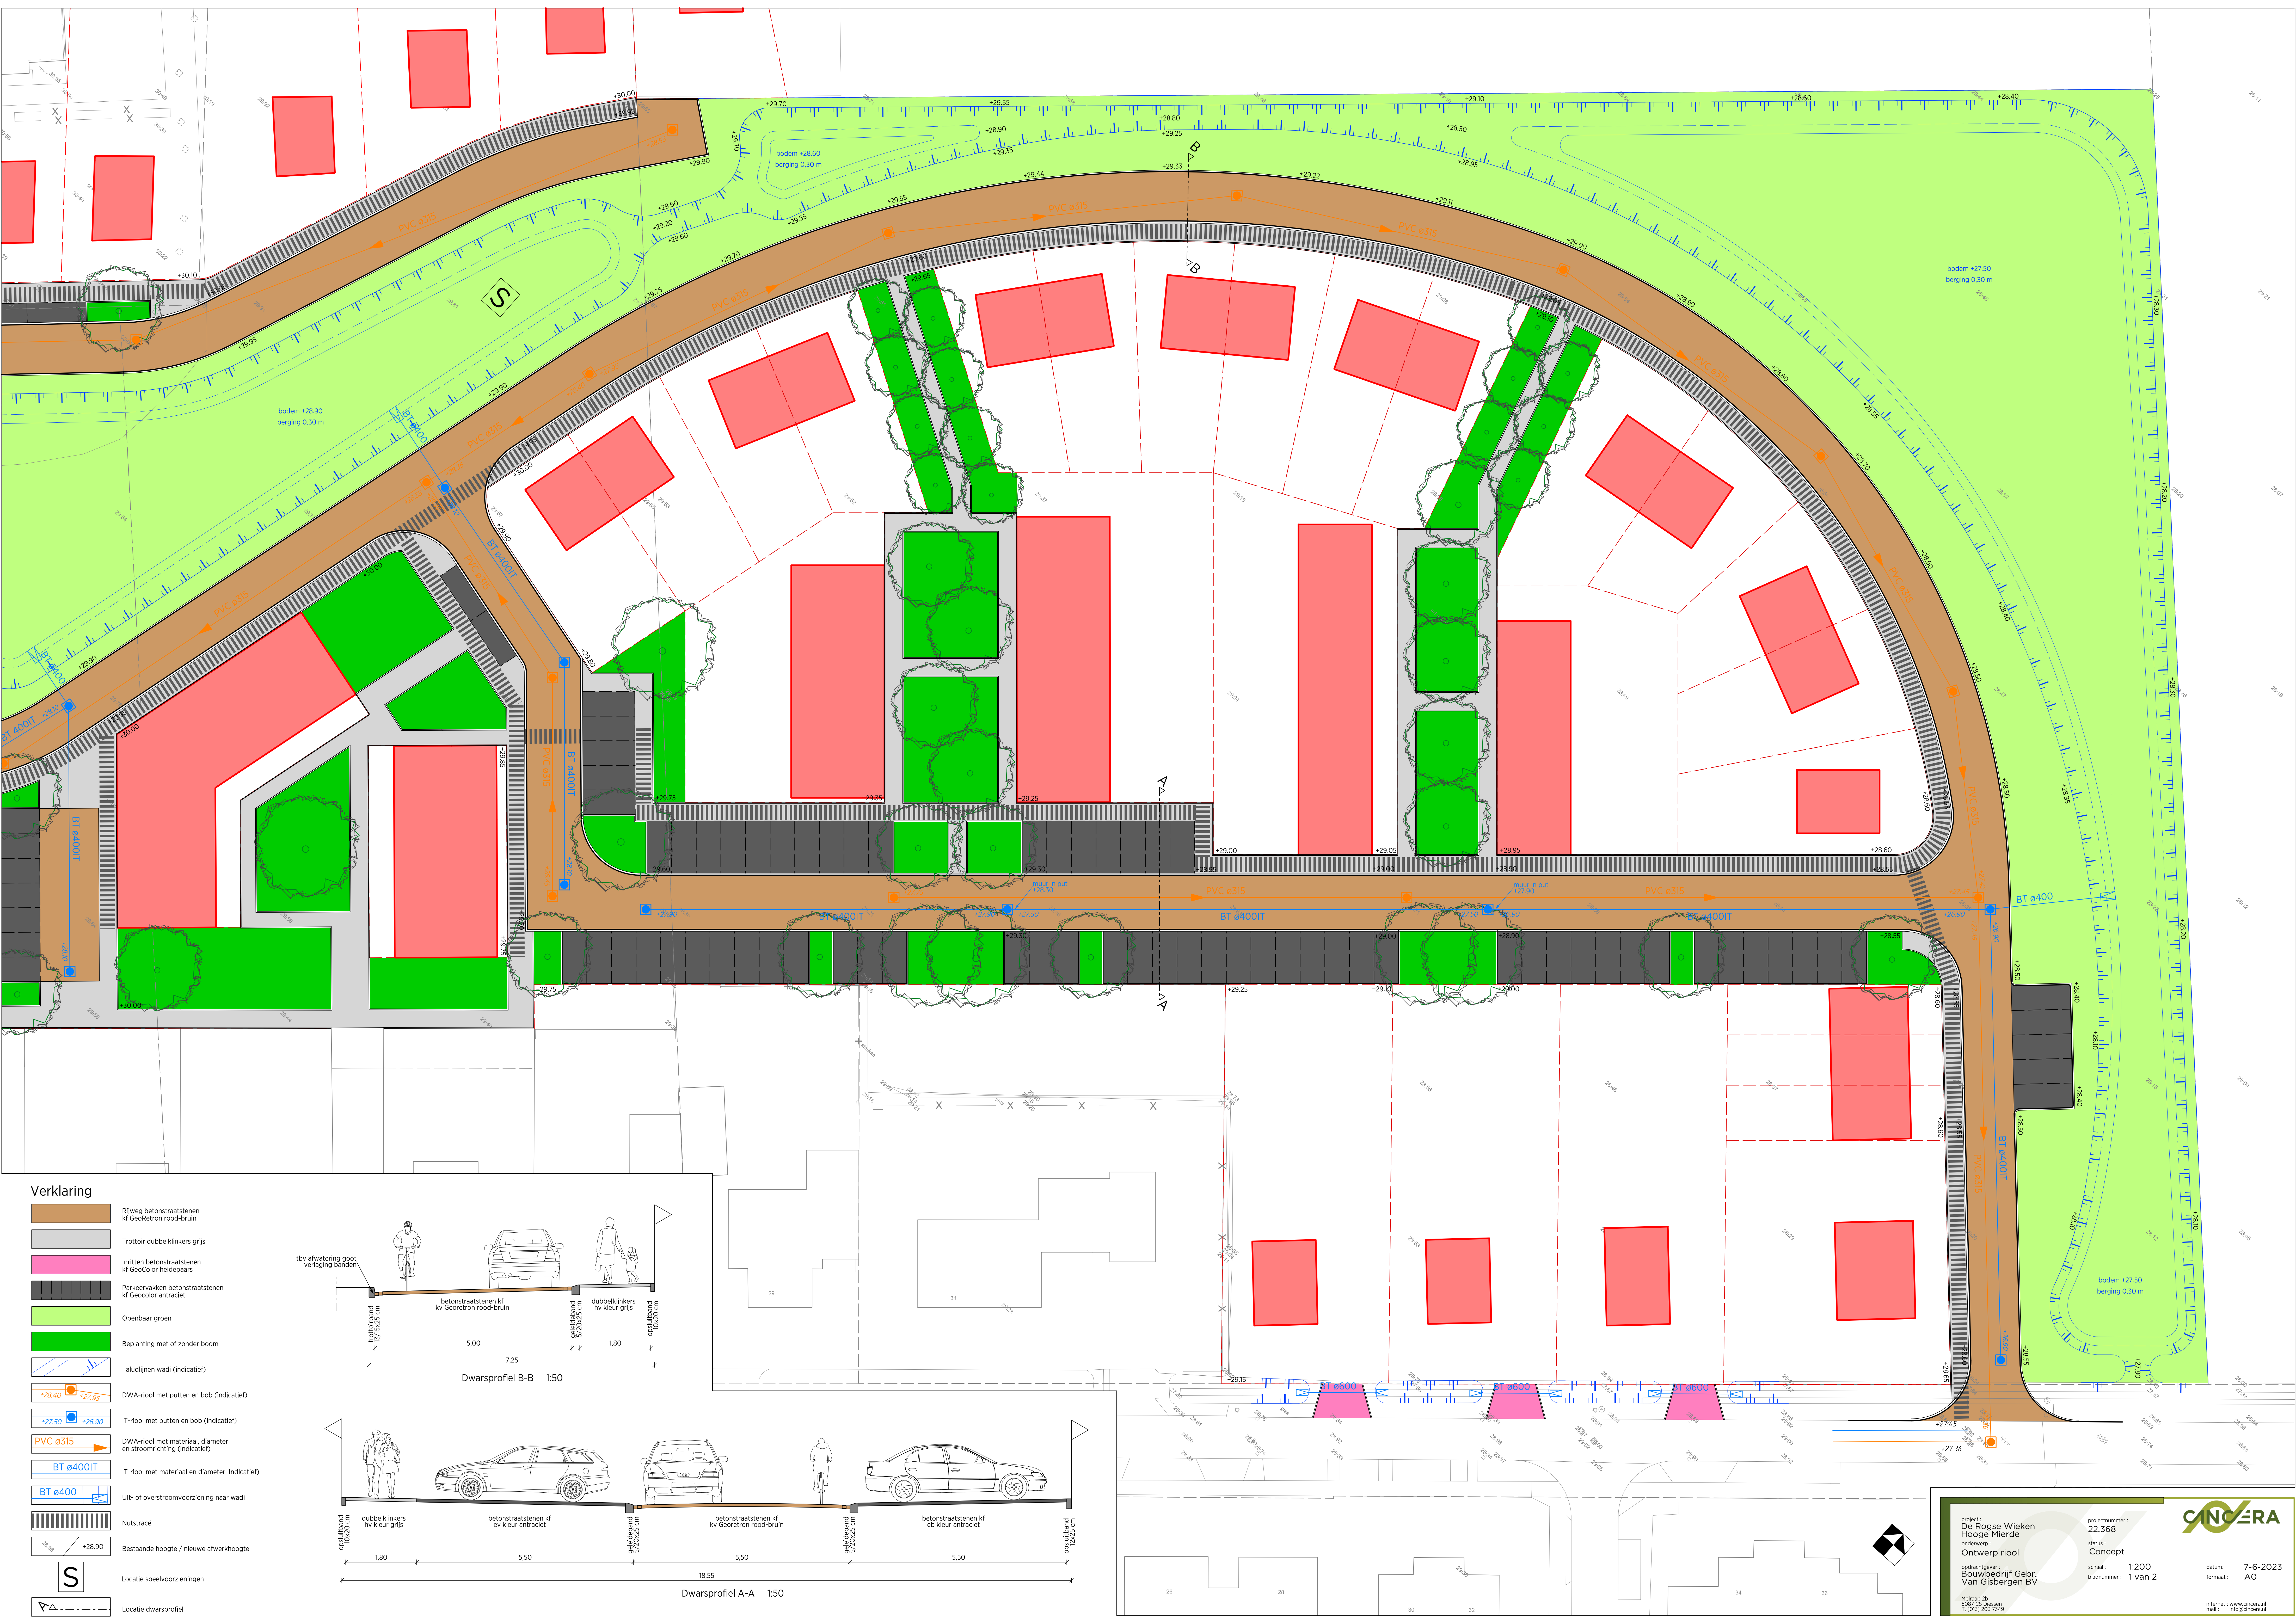


Verklaring

- Rijweg betonstraatstenen
kf Geoteron rood-bruin
- Trottoir dubbelklinkers grijs
- Inritten betonstraatstenen
kf GeoColor heidepaars
- Parkervakken betonstraatstenen
kf Geocolor antraciet
- Openbaar groen
- Beplanting met of zonder boom
- Taludlijnen wadi (indicatief)
- DWA-riool met putten en bob (indicatief)
- IT-riool met putten en bob (indicatief)
- DWA-riool met materiaal, diameter
en stroomrichting (indicatief)
- IT-riool met materiaal en diameter (indicatief)
- Ult- of overstroomvoorziening naar wadi
- Nutstracé
- Bestaande hoogte / nieuwe afwerkhoogte
- Locatie speelvoorzieningen
- Locatie dwarsprofiel

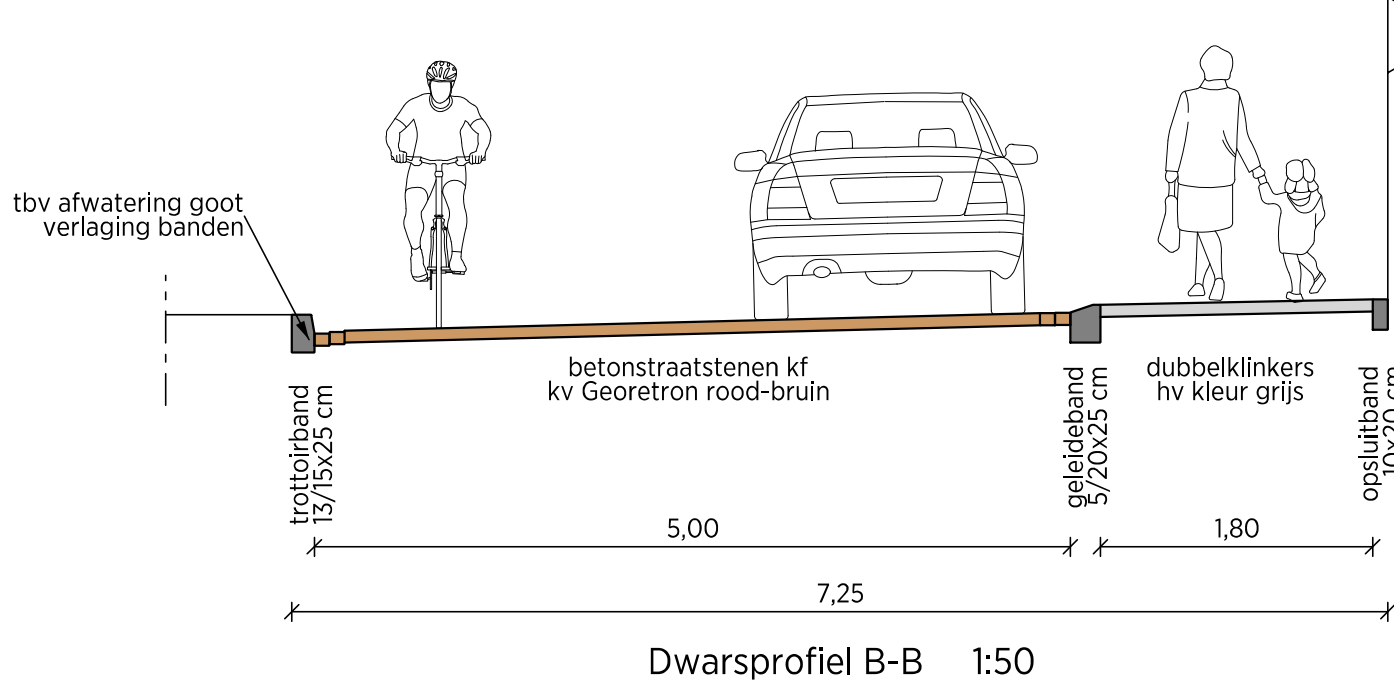

Dwarsprofiel B-B 1:50

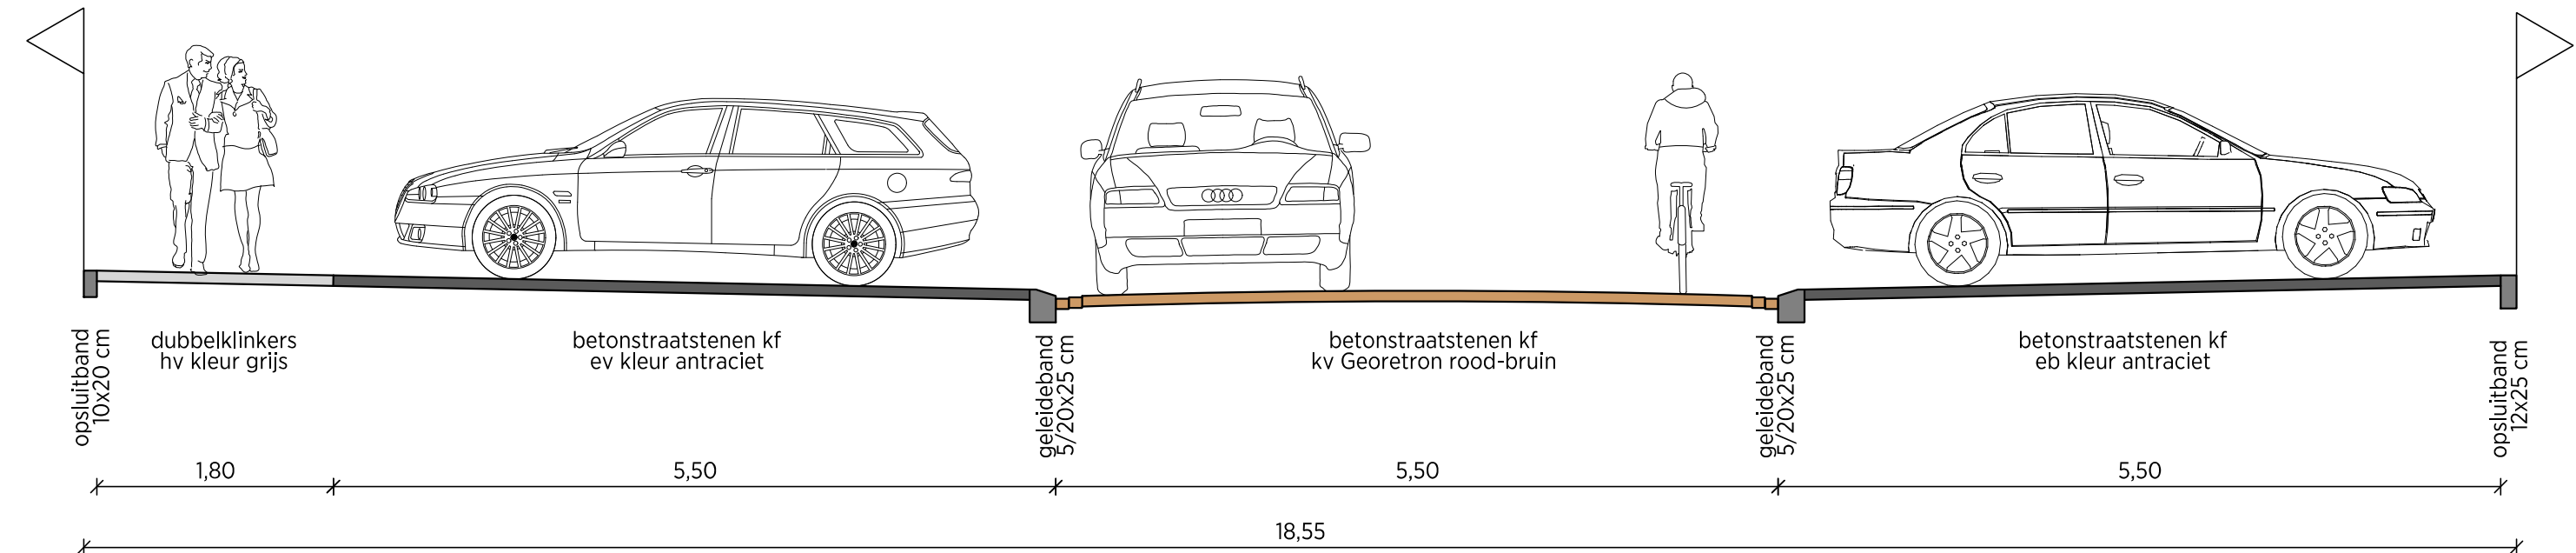

Dwarsprofiel A-A 1:50

project:
De Rogse Wieken
Hooge Mierde

ontwerp:
Ontwerp riol

ontwerper:
Bouwbedrijf Gebr.
Van Gisbergen BV

Maatstaf: 2x
2007-05-01
1:100/203 7349

projectnummer:
22.368

status:
Concept

schaal:
1:200

bladnummer:
1 van 2

datum:
7-6-2023

AO

internet: www.chronos.nl
mail: info@chronos.nl