

Rapport

verkennend bodemonderzoek
De Hoeven ong te Reusel



Bezoekadres Jekschotstraat 12
Postcode en plaats 5465 PG Veghel
Telefoon 0413 287068
e-mail info@bodem-inzicht.nl
internet www.bodem-inzicht.nl

Projectnaam De Hoeven ong te Reusel
Projectnummer B2478

Opdrachtgever DH vastgoed BV
Postadres Burg. Goossensstraat 26
5531 HE Bladel
Contactpersoon Dhr A.A.M. Lavrijsen

Status Definitief
Versie 1

Aantal pagina's 11 (exclusief bijlagen)
Datum 9 juni 2020

*Samenstelling rap-
port en kwaliteits-
controle* dhr. M. Gloudemans

Paraaf

Inhoud

1	INLEIDING	3
1.1	Algemeen	3
1.2	Aanleiding en doel van het onderzoek	3
1.3	Partijdigheid	3
1.4	Opbouw van het rapport	3
2	VOORONDERZOEK	4
2.1	Beschrijving onderzoekslocatie	4
2.2	Voormalig en huidig gebruik van de locatie	4
2.3	Beschikbare onderzoeksgegevens	4
2.4	Bodem- en geohydrologische gegevens	6
2.5	Hypothese en onderzoeksstrategie	6
3	UITGEVOERDE WERKZAAMHEDEN	7
3.1	Veldwerkzaamheden	7
3.2	Zintuiglijke waarnemingen en veldmetingen	7
3.3	Meetgegevens grondwater	7
3.4	Chemische analyse en monstersselectie	8
3.5	Geselecteerde grondmonsters en chemische analyses	8
3.6	Overzicht grondwatermonsters en chemische analyses	8
3.7	Monstersamenstelling en analyses asbest	8
3.7.1	Aangetroffen asbestverdacht materiaal	8
3.7.2	Samenstelling mengmonsters grond	8
4	RESULTATEN	9
4.1	Toetsingskader	9
4.2	Toetsing analyseresultaten grond en grondwater	9
4.3	Wijze van beoordeling en toetsing asbest	9
4.4	Analyseresultaten grond- en grondwatermonsters en interpretatie	10
4.5	Analyseresultaten inspectiegaten	10
5	CONCLUSIES EN ADVIES	11

BIJLAGEN

- Bijlage 1: Topografische ligging onderzoekslocatie
- Bijlage 2: Situatietekening met boorpunten
- Bijlage 3: Boorprofielbeschrijvingen
- Bijlage 4: Getoetste tabellen grond en grondwater
- Bijlage 5: Analysecertificaten
- Bijlage 6: veldwerkrapportage



1 INLEIDING

1.1 Algemeen

In opdracht van DH vastgoed BV te Bladel heeft Bodeminzicht een verkennend bodemonderzoek uitgevoerd op het perceel De Hoeven ong te Reusel (gemeente Reusel-De Mierden).

Het onderzoek is uitgevoerd op basis van de richtlijnen zoals deze zijn opgesteld in NEN 5725, NEN 5740 en NEN 5707.

De NEN 5725 (versie oktober 2017) beschrijft de werkwijze voor het uitvoeren van het vooronderzoek naar de (mogelijke) aanwezigheid van verontreinigingen in en de verwachte milieuhygiënische kwaliteit van de landbodem. Daarnaast dient het milieuhygiënisch vooronderzoek als basis voor de hypothese over veld- en laboratoriumonderzoek.

De NEN 5740+A1 (versie april 2016) beschrijft de werkwijze voor het opstellen van een onderzoeksstrategie voor verkennend bodemonderzoek naar de aanwezigheid van bodemverontreiniging.

De NEN 5707+C2 (versie december 2017) beschrijft de werkwijze voor het opstellen van een onderzoeksstrategie voor verkennend bodemonderzoek naar de aanwezigheid van asbest. Indien meer dan 50% puin (v/v) in de bodem wordt aangetroffen, is de NEN5897 (versie augustus 2015) van toepassing.

De veldwerkzaamheden zijn uitgevoerd onder certificaat BRL SIKB 2000.

1.2 Aanleiding en doel van het onderzoek

Aanleiding voor het verkennend bodemonderzoek is de voorgenomen bestemmingswijziging van de onderzoekslocatie.

Het doel van het onderzoek is het bepalen van de bodemkwaliteit ter plaatse van de onderzoekslocatie.

De doelstelling van het verkennend onderzoek asbest is om met een relatief geringe onderzoeksinspanning na te gaan of de verdenking op verontreiniging van de bodem met asbest terecht is en een indicatieve uitspraak te doen over het asbestgehalte in de bodem.

Op basis van de resultaten van het vooronderzoek zijn aannames gedaan over het al dan niet aanwezig zijn van potentiële verontreinigingsbronnen en is een onderzoekshypothese opgesteld.

1.3 Partijdigheid

Bodeminzicht en partijen die een bijdrage hebben geleverd aan de totstandkoming van dit rapport hebben op geen enkele wijze een relatie met de opdrachtgever en zijn geen belanghebbenden bij de onderzochte locatie.

Bodeminzicht garandeert hiermee derhalve dat een volledig onafhankelijk en onpartijdig onderzoek is uitgevoerd.

1.4 Opbouw van het rapport

In het voorliggende rapport komen de volgende aspecten aan de orde:

Vooronderzoek (hoofdstuk 2)

Uitgevoerde werkzaamheden (hoofdstuk 3)

De resultaten van het onderzoek (hoofdstuk 4)

Conclusies en aanbevelingen (hoofdstuk 5)



2 VOORONDERZOEK

Hierbij zijn de volgende bronnen geraadpleegd:

- A. opdrachtgever
- B. Het milieu-archief van de gemeente Reusel-De Mierden
- C. Kadastrale kaarten
- D. Topografische kaarten (topotijdreis)
- E. Grondwaterkaarten
- F. www.bodemloket.nl
- G. Locatiebezoek
- H. Eigenaar/gebruiker onderzoekslocatie

2.1 Beschrijving onderzoekslocatie

		bron	bijlage
<i>adres onderzoekslocatie</i>	De Hoeven ong te Reusel	A	1
<i>kadastrale registratie</i>	Reusel F 750 en F 747	C	1
<i>oppervlakte</i>	3.545 m ²	A	2
<i>ligging onderzoekslocatie</i>	buiten de bebouwde kom en ten oosten van de kern Reusel	D	1
<i>huidige functie</i>	weide en bosgebied met schuurtje	A, G	-
<i>beschrijving bebouwing/inrichting</i>	de bebouwing bestaat uit een uit hout opgetrokken schuur voorzien van asbesthoudend golfplatendak	G	2
<i>beschrijving maaiveld</i>	het maaiveld is onverhard en voorzien van gras, deels begroeid met bomen	G	2
<i>omgeving</i>	noord: De Hoeven oost: tuin en woonhuis de Hoeven 24 zuid: Hofstede en parkeerterrein bij Hofstede 20 west: buitenterrein en bedrijfspand bij De Hoeven 18	D	1


2.2 Voormalig en huidig gebruik van de locatie


		bron	aanpassing strategie
<i>voormalig gebruik locatie algemeen</i>	De locatie is in gebruik geweest als landbouwgrond. In de jaren '50 is westelijk van de onderzoekslocatie een pand gebouwd, eind jaren '60 werd oostelijk van de onderzoekslocatie een woning gebouwd. Vanaf de jaren '70 werd het oostelijke pand geleidelijk uitgebreid en is in omliggend gebied sprake van verdere ontwikkeling van een bedrijventerrein. Rond 2014 wordt de weg Hofstede aangelegd, aan de zuidzijde grenzend aan de onderzoekslocatie.	A, B	-
<i>(sloot-)dempingen</i>	nee	D	-
<i>ophogingen</i>	nee	A, B	-
<i>bebouwing</i>	nee	D	-
<i>bodembedreigende activiteiten, opslag-tanks en opslag bodembe-dreigende stoffen</i>	er is sprake van asbesthoudende dakplaten uitkomend op onverharde bodem	A, B, G	de druppelzone wordt als asbestverdacht beschouwd en onderzocht conform NEN5707

2.3 Beschikbare onderzoeksgegevens

		bron	aanpassing strategie
<i>onderzoek op locatie</i>			
	Er zijn geen onderzoeken bekend van de locatie	B	-
<i>onderzoek in directe omgeving</i>			
<i>Verkennd bodemonderzoek, De Hoeven, Grontmij, 142204, maart 2004</i>	Verkennd bodemonderzoek verricht in het kader van inrichting van het plangebied als bedrijventerrein en gericht op onverharde delen van het plangebied. Het plangebied heeft een oppervlakte van 34 hectare bestaande uit landbouwgrond, agrarische bedrijven, bedrijven en woonhuizen. Plaatselijk is in een drietal mengmonsters van de bovengrond een licht verhoogd gehalte aan zware metalen aangetroffen, in een mengmonster van de bovengrond is een licht verhoogd gehalte aan PAK aangetroffen. In de ondergrond zijn geen	B	-

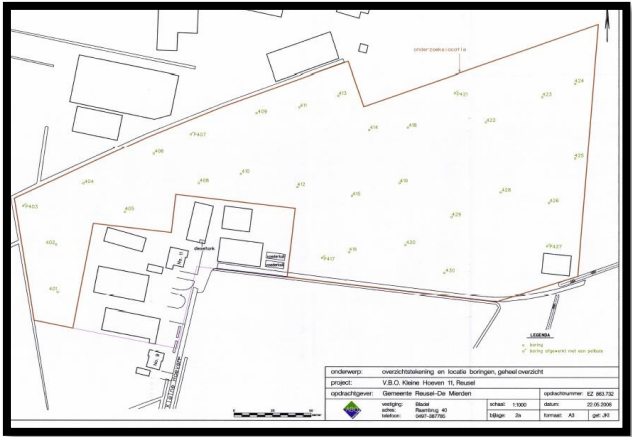

	verhoogde gehalten aangetoond. In grondwater zijn ter plaatse van divers peilbuizen gehalten boven interventiewaarde aangetoond aan cadmium, nikkel en zink. Licht verhoogde gehalten aan arseen, koper, kwik en lood zijn aangetroffen bij een aantal grondwatermonsters. Strikt genomen is de hypothese 'onverdacht' onjuist, gezien de regionale problematiek met betrekking tot zware metalen in grondwater wordt nader onderzoek niet noodzakelijk geacht.		
<i>Verkennd bodemonderzoek, De Hoeven 11, ABO milieuconsult BV, EZ863.732, mei 2008</i>	In 2008 is een verkennd bodemonderzoek verricht in het kader van grondtransactie van het agrarisch bedrijf en de landbouwgrond op het adres De Hoeven 11. Twee deellocales zijn onderzocht, overig terrein is als onverdacht beschouwd. Deellocales: Twee voormalige HBO tanks en een dieseltank 600 ltr zijn onderzocht De hypothese verdacht wordt in beide gevallen verworpen. Er zijn geen verontreinigingen in grond of grondwater aangetroffen. Geconcludeerd wordt dat op het erf en de landbouwgronden geen verontreinigingen zijn aangetoond in grond en grondwater.	B	-
			
<i>Evaluatie bodemsanering, De Hoeven 16, ABO milieuconsult BV, BLA09.04096, mei 2009</i>	Bodemsanering verricht na nul/eindsituatie onderzoek aan De Hoeven 16a, de busremise, met als doel het verwijderen van alle met olie verontreinigde grond. In totaal is 57 m³ vervuilde grond afgevoerd. Geen bijzonderheden zijn waar genomen, geen restverontreiniging is achter gebleven. Er zijn geen beperkingen voor het gebruik van de locatie als busremise.	B	-
<i>Verkennd bodem- en asbestonderzoek, Kleine Hoeven, SGS Search, 25.18.00036.1, maart 2018</i>	In 2018 is een verkennd bodemonderzoek verricht in het kader van grondtransactie op een onderzoekslocatie met een oppervlakte van 10,9 hectare verdeeld over 9 deellocales. Uit de analysesresultaten blijkt de bovengrond plaatselijk licht verhoogde gehalten aan enkele zware metalen, PCB en PAK bevat. Grondwater bevat bij pb10 een matig verhoogd gehalte aan zink. Strikt genomen is de hypothese 'onverdacht' onjuist, gezien de relatief lage gehalten en de toekomstige bestemming is er geen aanleiding tot vervolgonderzoek. De bodem voldoet aan de waarde 'industrie'. Op basis van de resultaten van het asbest in grondonderzoek wordt de hypothese 'verdacht' juist is. Op maaiveld is asbest aangetroffen in een concentratie boven interventiewaarde, in de bodem is geen asbest aangetoond boven de detectiegrens. Er is geen aanleiding tot sanering.	B	-

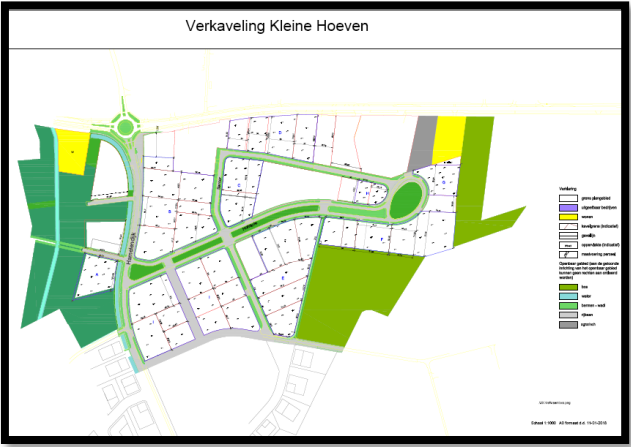		B	-
PFAS onderzoek, Kleine Hoeven, SGS Search, 25.19.00532.1, oktober 2019	PFAS onderzoek verricht in het kader van eigendomstransactie. Uit de analyseresultaten blijkt dat de bovengrond bodemfunctieklasse 'wonen/industrie' is, met uitzondering van twee mengmonsters waarvoor bestemming 'landbouw/natuur' geldt. Er worden vanuit milieuhygiënisch oogpunt geen beperkingen gesteld aan huidig en toekomstig gebruik van de locatie.		

2.4 Bodem- en geohydrologische gegevens

<i>Bodemopbouw</i>			
<i>deklaag</i>	fijn tot matig grof zand. Plaatselijk komt leem, klei en veen voor.	Nuenengroep	0-2 m-mv
<i>eerste watervoerend pakket</i>	matig tot zeer grove grindrijke zanden, met plaatselijk een kleilaag.	Formatie van Sterk-sel/Veghel	2-20 m-mv
<i>scheidende laag</i>	kleihoudende afzettingen	Kedichem/Tegelen	20-60 m-mv
<i>hydrologie</i>			
<i>diepte freatisch grond-water</i>	1,6 m-mv		
<i>stromingsrichting</i>	noord-noordoostelijk		

2.5 Hypothese en onderzoeksstrategie

NEN5740: Op basis van het vooronderzoek wordt uitgegaan van een onverdachte niet-lijnvormige locatie (ONV-NL, tabel 3.1).

NEN5707: Op basis van het vooronderzoek wordt de druppelzone rond het schuurtje als asbestverdacht beschouwd met een homogene verdeling door verwerking van golfplaten (tabel 7).

homogene verdeling door verdeling van grondplaten (tabel 7):						
(deel)-locatie	opper- vlakte	hypo- these	boringen		analyses	
NEN5740						
gehele terrein	3.545 m ²	onver- dacht	10	tot 0,5 m-mv	3	standaardpakket grond
			2	tot 2,0 m-mv/grondwater		
			1	peilbuis	1	standaardpakket grondwater
NEN5707						
druppelzone schuur	16 m ²	asbest- ver- dacht	ja	inspectie maaiveld	1	asbest in grond
			2	inspectiegaten minimaal 0,3x0,3 meter, maximaal 10 cm diep		

3 UITGEVOERDE WERKZAAMHEDEN

3.1 Veldwerkzaamheden

<i>verricht onder procescertificaat BRL SIKB 2000</i>	
<i>conform protocol 2001</i>	ja
<i>datum</i>	18 mei 2020
<i>veldmedewerker(s)</i>	M. Gloudemans, Bodeminzicht certificaat EC-SIK-20303
<i>afwijkingen</i>	-
<i>bijzonderheden</i>	-
<i>conform protocol 2002</i>	ja
<i>datum</i>	26 mei 2020
<i>veldmedewerker(s)</i>	M. Gloudemans, Bodeminzicht certificaat EC-SIK-20303
<i>afwijkingen</i>	-
<i>bijzonderheden</i>	-
<i>conform protocol 2018</i>	ja
<i>datum</i>	18 mei 2020
<i>veldmedewerker(s)</i>	M. Gloudemans, Bodeminzicht certificaat EC-SIK-20303
<i>afwijkingen</i>	-
<i>bijzonderheden</i>	-

- In bijlage 2 is de plaats van de meetpunten in de situatietekening opgenomen.
- Voor de gedetailleerde boorprofielbeschrijvingen per boring wordt verwezen naar bijlage 3.
- In bijlage 6 zijn de veldwerkrapportages opgenomen

3.2 Zintuiglijke waarnemingen en veldmetingen

<i>Boring</i>	<i>Diepte boring (m -mv)</i>	<i>Traject (m -mv)</i>	<i>soort</i>	<i>Waargenomen bijzonderheden</i>
14	0,10	0,00 - 0,10	Zand	zwak wortelhoudend, resten beton
15	0,10	0,00 - 0,10	Zand	zwak wortelhoudend

De aangetroffen bijzonderheden hebben niet geleid tot aanpassing van de onderzoeksstrategie.

3.3 Meetgegevens grondwater

	<i>filterdiepte (m-mv)</i>	<i>grondwaterstand (m-mv)</i>	<i>zuurgraad (pH)</i>	<i>EC in $\mu\text{S/cm}$</i>	<i>troebelheid in NTU</i>
peilbuis 05	2,25 - 3,25	1,81	4,9	94	0

De gemeten waarden worden niet als afwijkend beschouwd voor de regio en geven geen indicatie voor de aanwezigheid van verontreinigingen in het grondwater.

3.4 Chemische analyse en monsterselectie

De chemische analyses van de grond- en grondwatermonsters geven informatie over de feitelijke aanwezigheid en concentraties van onderzochte stoffen of groepen stoffen. De chemische analyses zijn uitgevoerd volgens het door de door de Raad voor Accreditatie (RvA) geaccrediteerde laboratorium Al-West B.V. in Deventer. Het laboratorium werkt volgens de meest van toepassing zijnde normen van het Nederland Normalisatie Instituut (NNI).

3.5 Geselecteerde grondmonsters en chemische analyses

Analyse-monster	Traject (m -mv)	Deelmonsters	Analysepakket ¹	reden/motivatie
BG1	0,00 - 0,50	01 (0,00 - 0,50) 02 (0,00 - 0,50) 03 (0,00 - 0,50) 04 (0,00 - 0,50) 11 (0,00 - 0,50) 12 (0,00 - 0,50) 13 (0,00 - 0,50)	NEN 5740 Standaardpakket + Structuur en voorb. (AS3000)	bovengrond, visueel schoon
BG2	0,00 - 0,50	05 (0,00 - 0,40) 06 (0,00 - 0,40) 07 (0,00 - 0,50) 08 (0,00 - 0,40) 09 (0,00 - 0,50) 10 (0,00 - 0,50)	NEN 5740 Standaardpakket + Structuur en voorb. (AS3000)	
OG1	0,50 - 2,00	01 (1,00 - 1,50) 01 (1,50 - 2,00) 05 (1,00 - 1,50) 05 (1,50 - 1,80) 08 (0,50 - 1,00) 08 (1,00 - 1,50)	NEN 5740 Standaardpakket + Structuur en voorb. (AS3000)	ondergrond, visueel schoon

1) Het NEN 5740 standaardpakket bodem bestaat uit de volgende parameters: droogrest, metalen (barium, cadmium, kobalt, koper, kwik, lood, molybdeen, nikkel en zink), PCB's, PAK, minerale olie.

De analyseresultaten hebben geen aanleiding gegeven individuele monsters separaat te analyseren.

3.6 Overzicht grondwatermonsters en chemische analyses

Peilbuis	Filterdiepte in m-mv	Analysepakket	Bijzonderheden
peilbuis 05	2,25 - 3,25	standaardpakket grondwater ¹	-

1) Het standaardpakket grondwater bestaat uit de volgende parameters: metalen (barium, cadmium, kobalt, koper, kwik, lood, molybdeen, nikkel en zink), vluchtige aromatische koolwaterstoffen, vluchtige gehalogeneerde koolwaterstoffen, minerale olie.

Alle geanalyseerde grondwatermonsters zijn voorbehandeld conform AS 3000 zoals per 1 januari 2008 is voorgeschreven.

3.7 Monstersamenstelling en analyses asbest

Ten behoeve van het verkennend asbestonderzoek van de druppelzone is van de fractie <20mm uit de proefgaten een mengmonster samengesteld.

3.7.1 Aangetroffen asbestverdacht materiaal

Op maaiveld (inspectiegraad 70%) zijn geen asbestverdachte fragmenten aangetroffen.

Tijdens het graven en zeven van grond uit de inspectiegaten zijn geen asbestverdachte fragmenten aangetroffen.

3.7.2 Samenstelling mengmonsters grond

omschrijving monster	geselecteerde inspectiegaten	traject in m-mv	Bijzonderheden	Analysepakket
mm1	14, 15	0,00 - 0,10	<20% bodemvreemde bijmenging	asbest grond NEN5898 (<20mm) 10-15 kg (AS3000)

4 RESULTATEN

4.1 Toetsingskader

De verontreinigingssituatie van de bodem kan worden beoordeeld door toetsing van de gemeten gehalten in grond en grondwater aan de achtergrondwaarden grond en streefwaarden grondwater en de interventiewaarden grond en grondwater. De achtergrondwaarden geven het niveau aan waarbij sprake is van een duurzame bodemkwaliteit.

De interventiewaarden geven aan wanneer de functionele eigenschappen die de bodem heeft voor mens, dier en plant ernstig zijn of dreigen te worden verminderd. Om van een “*geval van ernstige bodemverontreiniging*” te spreken dient voor ten minste één stof de gemiddelde concentratie van minimaal 25 m³ grond of 100 m³ grondwater hoger te zijn dan de interventiewaarde.

In onderhavig rapport worden de volgende termen gebruikt om de mate van verontreiniging aan te geven:

- **niet verontreinigd:** de concentratie aan verontreiniging is lager dan of gelijk aan de achtergrondwaarde;
- **licht verontreinigd:** de concentratie aan verontreiniging is hoger dan de achtergrondwaarde maar lager dan of gelijk aan de halve som van de achtergrond- en interventiewaarde;
- **matig verontreinigd:** de concentratie aan verontreiniging is hoger dan de halve som van de achtergrond- en interventiewaarde maar lager dan of gelijk aan de interventiewaarde;
- **sterk verontreinigd:** de concentratie aan verontreiniging is hoger dan de interventiewaarde.

Uit de NEN 5740 kan het volgende worden afgeleid. Uitvoering van vervolgonderzoek is in de meeste gevallen alleen noodzakelijk wanneer de concentratie van een stof de halve som van de achtergrondwaarde en de interventiewaarde overschrijdt. Deze waarde wordt ook in de Leidraad Bodembescherming gehanteerd als de concentratiegrens waarboven een nader onderzoek moet worden uitgevoerd. Bij overschrijding van de interventiewaarde wordt vaak een nader onderzoek uitgevoerd om de ernst van de verontreiniging en de saneringsurgentie te bepalen.

4.2 Toetsing analyseresultaten grond en grondwater

De analyseresultaten van de grond zijn getoetst aan de achtergrond- (A) en interventiewaarden (I) uit de circulaire streef- en interventiewaarden bodemsanering [Staatscourant 2000-39]. In de toetsingstabel zijn zowel de achtergrondwaarden (A) als de interventiewaarden (I) voor microverontreinigingen opgenomen. De achtergrond- en interventiewaarden zijn afhankelijk van het (gemeten) lutum- en organisch stofgehalte van de bodem. De analyseresultaten van het grondwater zijn getoetst aan de streef- (S) en interventiewaarden (I). De gemeten waarden van de onderzochte (meng-)monsters met overschrijdingstabellen zijn in bijlage 4 weergegeven. In bijlage 5 zijn de analysecertificaten opgenomen.

4.3 Wijze van beoordeling en toetsing asbest

De beoordeling en interpretatie van de analyseresultaten van de grondmonsters geschiedt op basis van het Besluit Bodemkwaliteit. De hoogte van zowel de interventiewaarde, de hergebruikwaarde, als de rest-concentratienorm voor asbest is vastgesteld op 100 mg/kg d.s. De berekening voor de toetsing aan deze norm wordt op de volgende wijze uitgevoerd: $(10 \times \text{gehalte ambifool asbest}) + (\text{gehalte serpentijn asbest}) < 100 \text{ mg/kg d.s.}$

Per (deel)locatie en per (verdachte) bodemlaag moeten alle indicatieve resultaten worden getoetst aan de interventiewaarde, volgens onderstaande criteria.

- Gaten 30 cm x 30 cm: indien voor een (deel)locatie en bodemlaag het gewogen gehalte aan asbest (hoogste gehalte) kleiner is dan de helft van de interventiewaarde is verder onderzoek niet noodzakelijk en is het statistisch aannemelijk dat de interventiewaarde ook niet in een nader onderzoekstraject zal worden overschreden;
- Gaten 30 cm x 30 cm: indien voor een (deel)locatie en bodemlaag het gewogen gehalte aan asbest (hoogste gehalte) groter is dan de helft van de interventiewaarde is nader onderzoek noodzakelijk;
- Boringen (< 35 cm): indien in het opgeboorde materiaal uit minimaal één boring binnen een (deel)locatie asbest wordt aangetroffen, dan is aanvullend onderzoek verplicht. Er kan worden gekozen voor een volledig verkennend onderzoek met behulp van gaten of er kan direct worden overgegaan tot nader onderzoek.
- Boringen (< 35 cm): indien in geen van de boringen binnen een (deel)locatie asbest wordt aangetroffen, dan is nader onderzoek niet verplicht.

Bij toetsing is de hoogste bepaalde waarde binnen een (deel)locatie en bodemlaag bepalend.

4.4 Analyseresultaten grond- en grondwatermonsters en interpretatie

omschrijving	monster	traject	overschrijding achtergrond- of streefwaarde	overschrijding interventiewaarde
bovengrond, visueel schoon	BG1	0,00 - 0,50	-	-
	BG2	0,00 - 0,50	-	-
ondergrond, visueel schoon	OG1	0,50 - 2,00	-	-
grondwater	05-1-1	2,25 - 3,25	Barium (0,01)	-

¹Index (GSSD - AW) / (I - AW)

4.5 Analyseresultaten inspectiegaten

mon-ster	inspectie-gaten	traject in m-mv	analyse	analyseresultaten		
				verhoogde para-meter	hecht-gebon-den	gewogen concentratie (mg/kg d.s.)
mm1	14, 15	0,00 - 0,10	NEN5898	chrysotiel crocidoliet	nee	9

Bij de interpretatie van het totaal aan onderzoeksgegevens dient, gezien de gehanteerde strategie (gebaseerd op de Nederlandse Norm NEN 5740) welke is gericht op een indicatieve beoordeling van de milieuhygiënische kwaliteit van de bodem, rekening te worden gehouden met een zeker restrisico.

Een bodemonderzoek is een momentopname waarbij steekproefsgewijs boringen/inspectiegaten worden verricht/gegraven en peilbuizen worden geplaatst op een veelal willekeurige, maar meest voor de hand liggende locatie. Derhalve kan nooit uitgesloten worden dat op de onderzoekslocatie verontreinigingen aanwezig zijn die bij dit onderzoek niet zijn aangetoond.

Bodeminzicht kan hiervoor niet aansprakelijk worden gesteld.

5 CONCLUSIES EN ADVIES

Resultaten NEN5740

In de visueel schone bovengrond van de vaste bodem (BG1 en BG2) zijn geen gehalten aan onderzochte stoffen gemeten boven de achtergrondwaarden.

In de visueel schone ondergrond van de vaste bodem (OG1) zijn eveneens geen gehalten aan onderzochte stoffen gemeten boven de achtergrondwaarden.

In het grondwater ter plaatse van peilbuis 05 is een gehalte aan barium gedetecteerd boven de streefwaarde. De verhoging aan barium is toe te schrijven aan een natuurlijk verhoogde achtergrondwaarde. De overschrijding vormt geen aanleiding voor nader onderzoek.

Resultaten NEN5707

Tijdens inspectie van maaiveld en gaten is geen asbestverdacht plaatmateriaal visueel waargenomen. Analyse heeft derhalve niet plaatsgevonden.

In het geanalyseerde grondmengmonster mm1 is asbest aangetoond. De gewogen concentratie bedraagt 9mg/kgds. Een concentratie losse asbestbundels kleiner dan 0,5 mm is niet aangetoond. Een SEM-analyse van respirabele asbestvezels kan derhalve achterwege blijven.

Het gewogen gehalte aan asbest vormt geen aanleiding voor bodemsanering.

Conclusie en advies

Ter plaatse van de onderzoekslocatie zijn geen verontreinigingen aangetoond die aanleiding vormen voor het uitvoeren van nader of aanvullend bodemonderzoek.


De bodemkwaliteit ter plaatse van de onderzoekslocatie vormt geen belemmering voor de beoogde bestemmingswijziging.

De eventueel bij werkzaamheden vrijkomende grond is op of buiten het onderzoeksterrein herbruikbaar. Indien vrijkomende grond van de locatie afgevoerd dient te worden, dient men rekening te houden met de regels van het vigerende Besluit Bodemkwaliteit.

Bijlage 1


Topografische ligging onderzoekslocatie



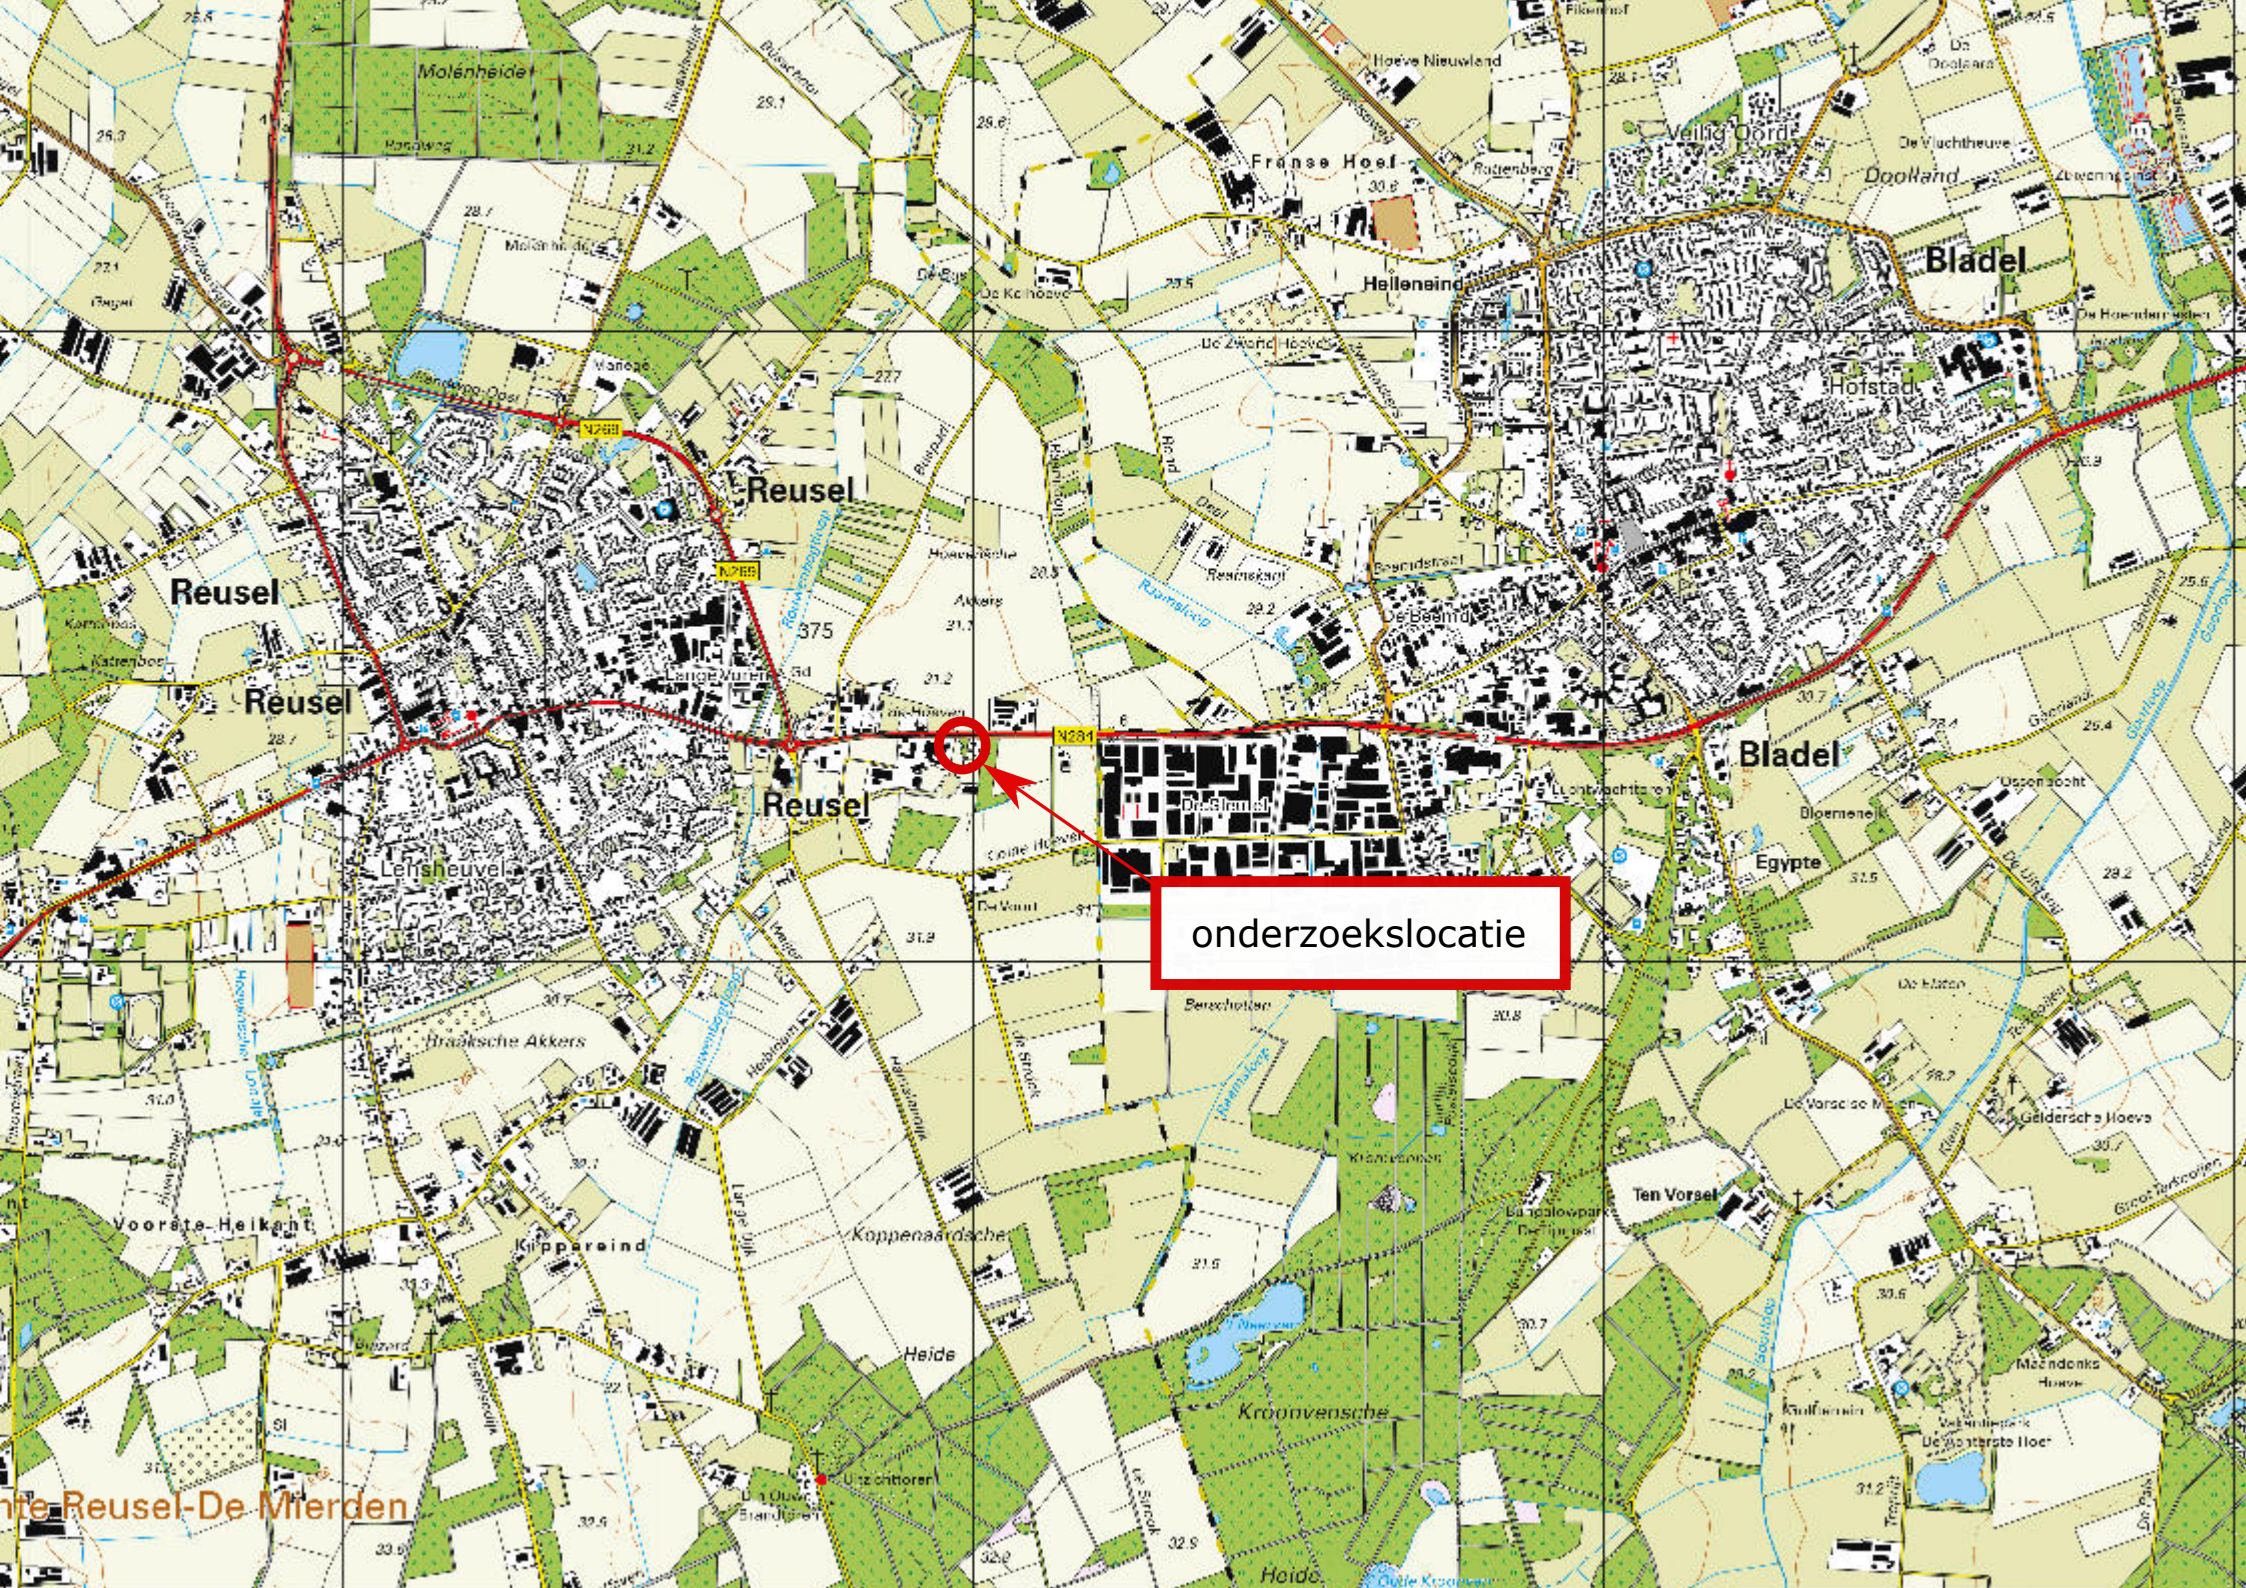

onderzoekslocatie

Reusel-De Mierden

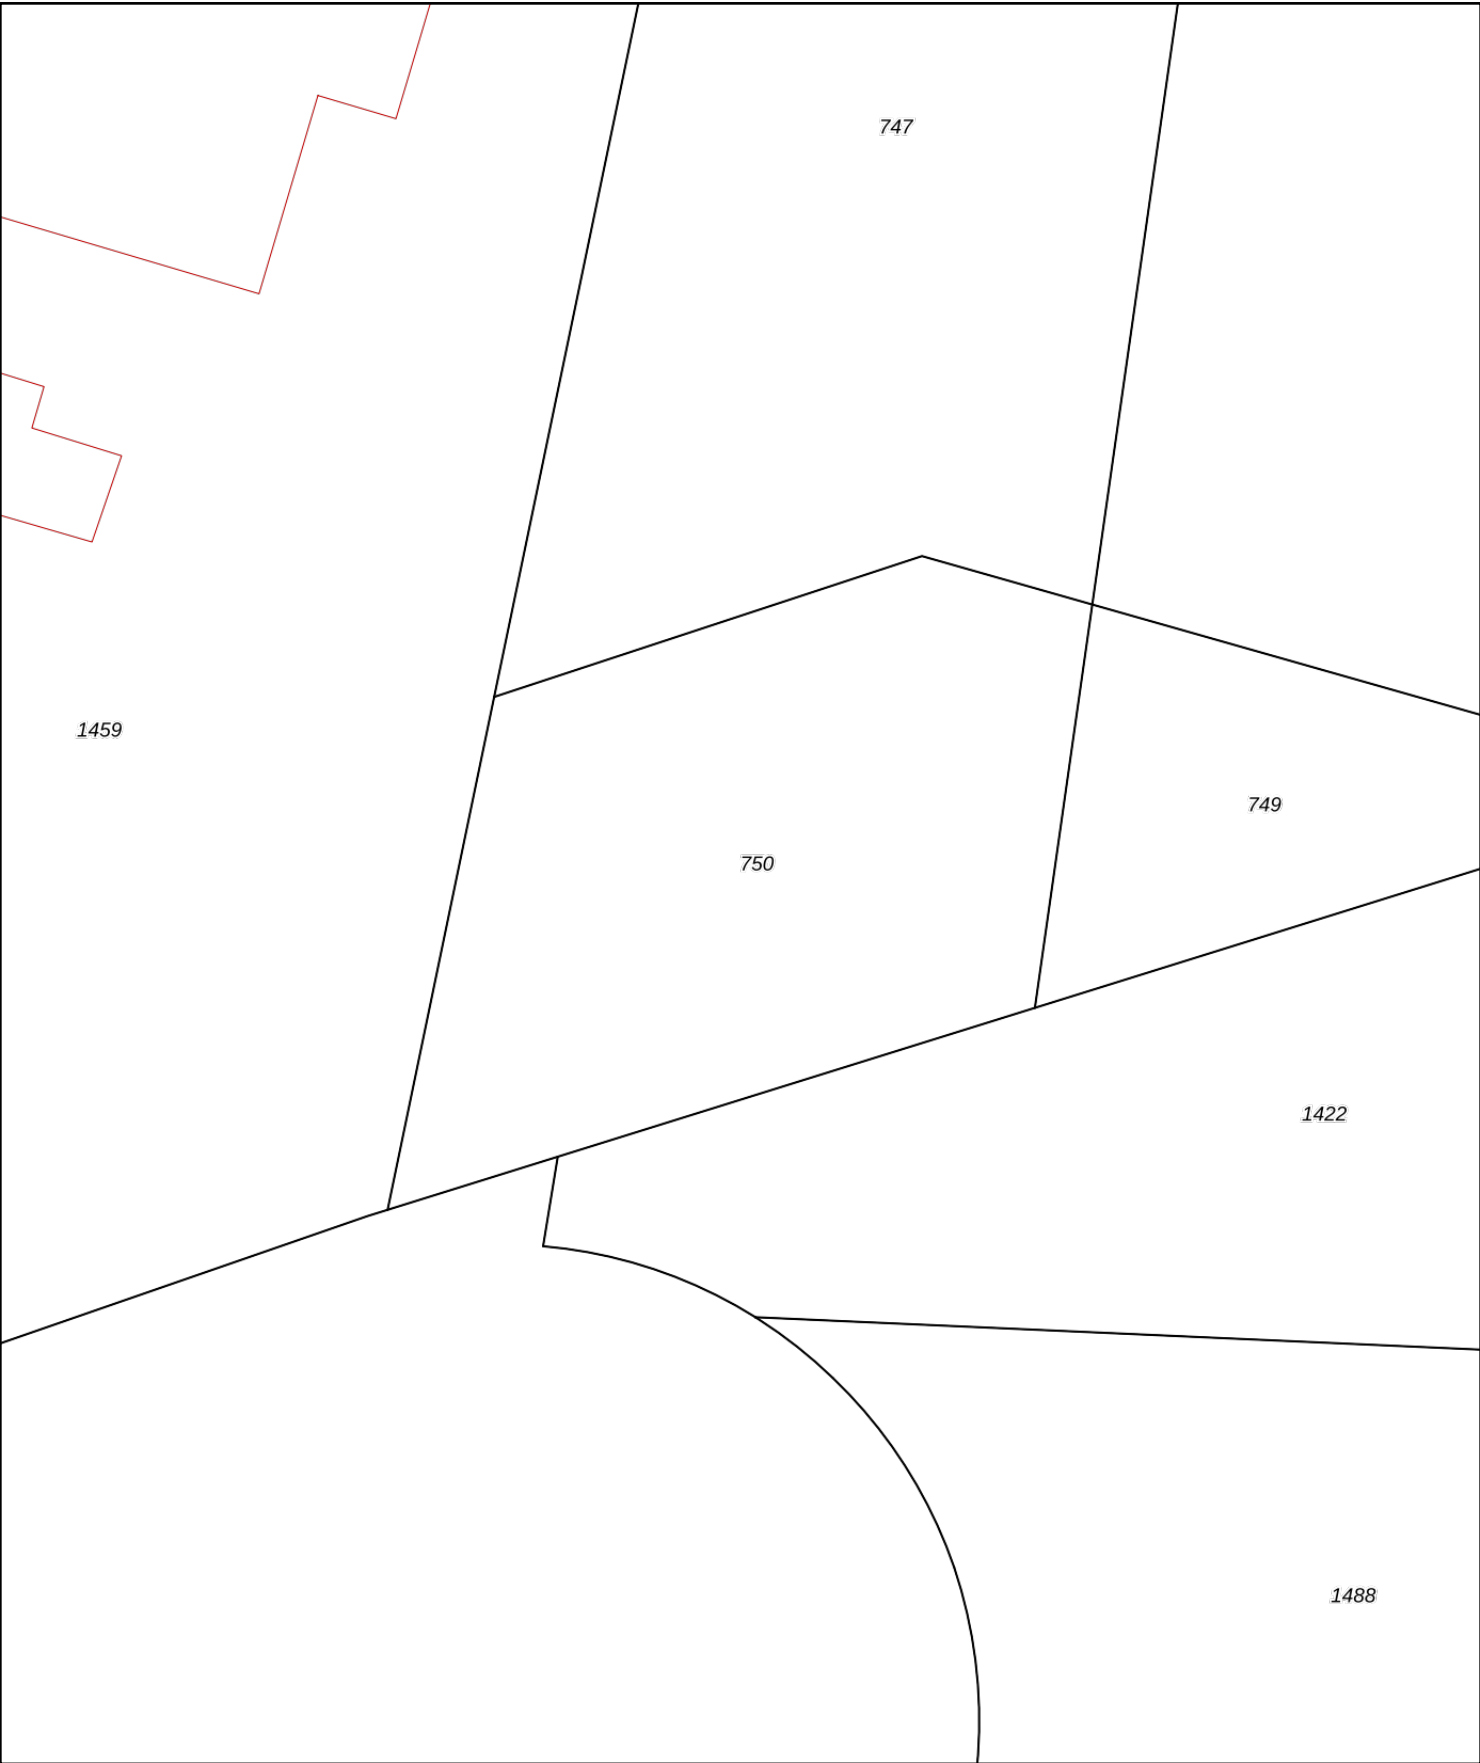

0 5 10 15 20 25m

12345

25

Deze kaart is noordgericht

Perceelnummer

Huisnummer

Vastgestelde kadastrale grens

Voorlopige kadastrale grens

Administratieve kadastrale grens

Bebouwing

Schaal 1: 500

Kadastrale gemeente

Sectie

Perceel

Reusel

F

750

Aan dit uittreksel kunnen geen betrouwbare maten worden ontleend.


De Dienst voor het kadaster en de openbare registers behoudt zich de intellectuele eigendomsrechten voor, waaronder het auteursrecht en het databankenrecht.

kadaster

Bijlage 2

Situatietekening met boorpunten



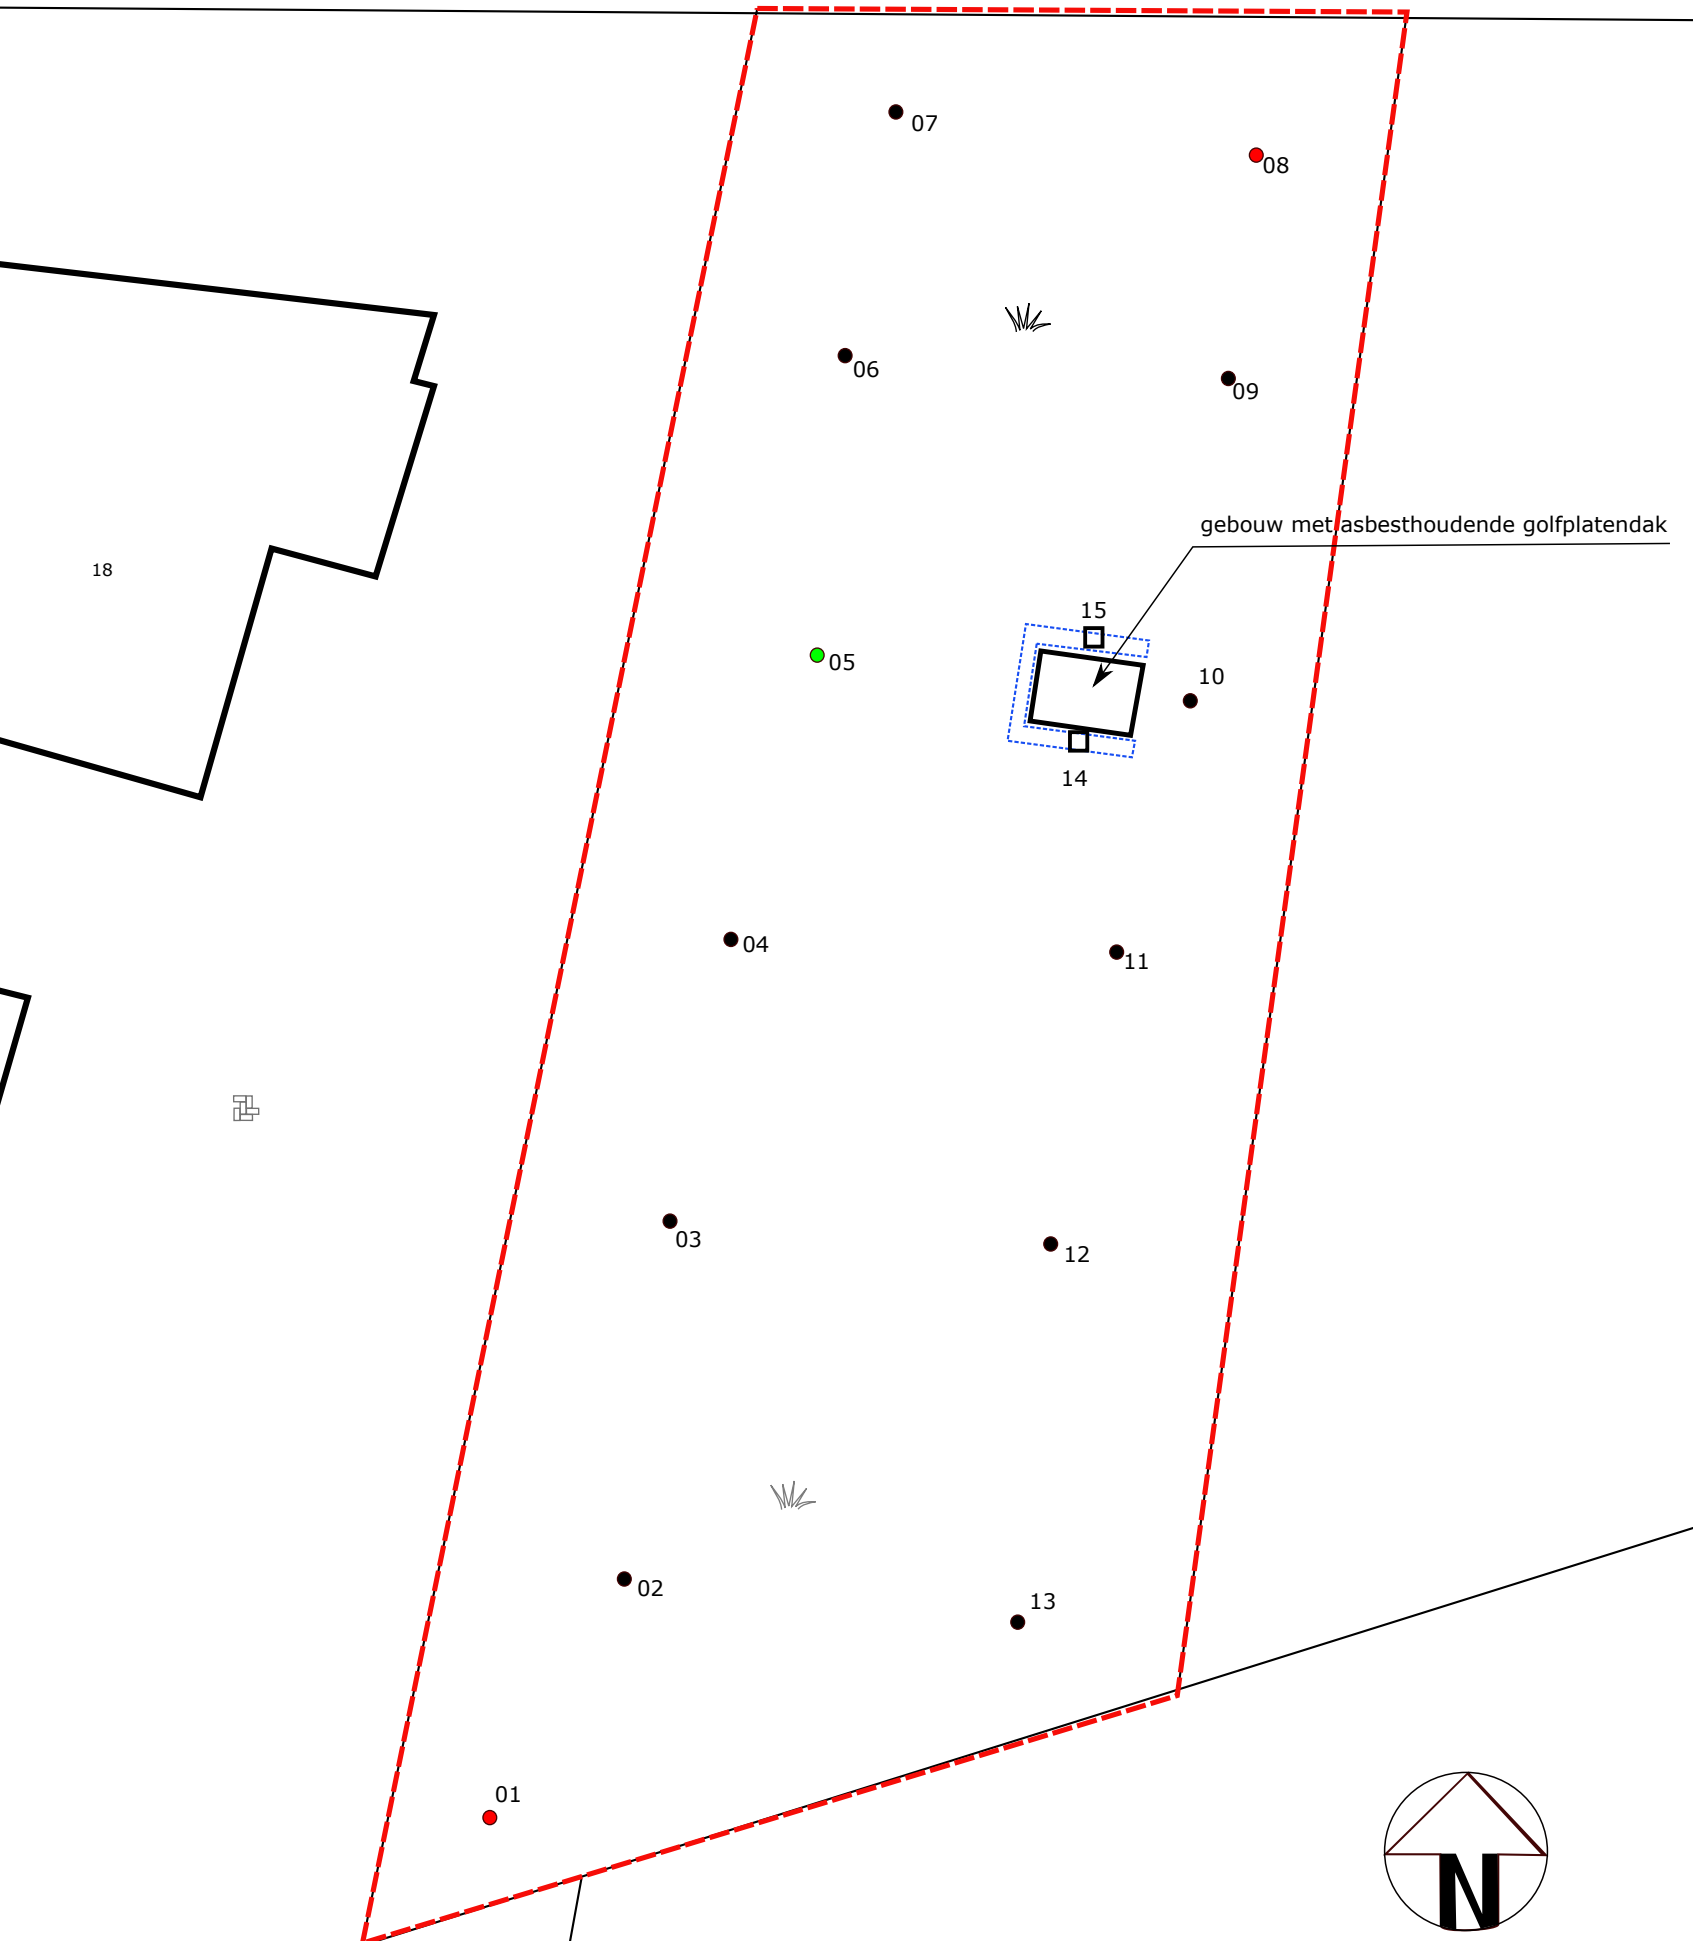


Situatietekening met boorlocaties

Project:
De Hoeven ong te Reusel
Projectnummer:
B2478

Legenda:

- begrenzing onderzoekslocatie
- boringen tot 0,5 m-mv
- boringen 0,5 tot 2,0 m-mv
- boringen met peilbuis
- Asbestproefgat

0 m 25 m

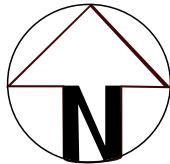

bodeminzicht

Datum:
09-06-2020

- | | |
|-----------|--------|
| klinkers | grind |
| tegels | beton |
| onverhard | asfalt |

Bijlage 3


Boorbeschrijvingen



Bijlage: Boorprofielen


Boring: 01

Datum: 18-5-2020
GWS: 180
Boormeester: Michel Gloudemans

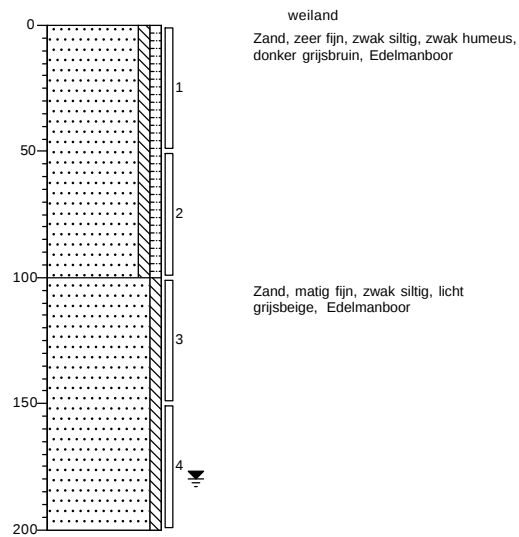


Boring: 02

Datum: 18-5-2020
Boormeester: Michel Gloudemans

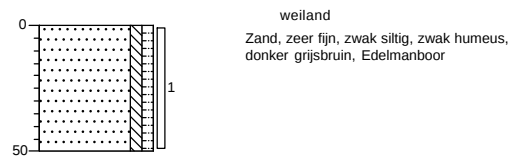

Boring: 03

Datum: 18-5-2020
Boormeester: Michel Gloudemans

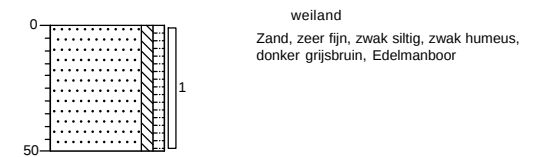

Projectnaam: De Hoeven ong. te Reusel


Projectcode: B2478

Bijlage: Boorprofielen

Boring: 04

Datum: 18-5-2020

Boormeester: Michel Gloudemans

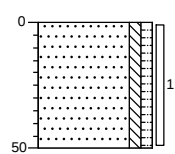


weiland
Zand, zeer fijn, zwak siltig, zwak humeus,
donker grijsbruin, Edelmanboor

Boring: 05

Datum: 18-5-2020

G.S.: 175
Boormeester: Michel Gloudemans

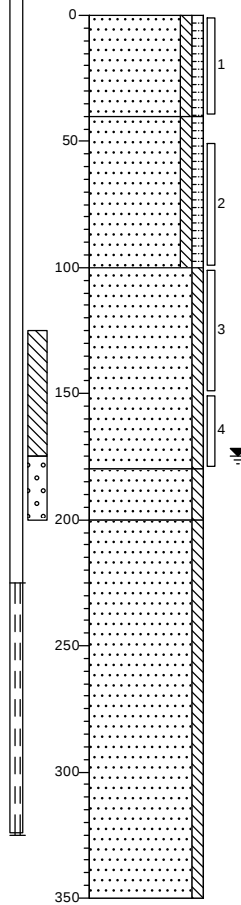

weiland
Zand, zeer fijn, zwak siltig, zwak humeus,
donker grijsbruin, Edelmanboor

Zand, zeer fijn, zwak siltig, zwak humeus,
donker beigebruin, Edelmanboor

Zand, zeer fijn, zwak siltig, licht
oranjebeige, Edelmanboor


Zand, matig fijn, zwak siltig, licht
grijsbeige, Edelmanboor

Zand, matig fijn, zwak siltig, licht
grijsbeige, Zuigerboor

Boring: 06

Datum: 18-5-2020

Boormeester: Michel Gloudemans

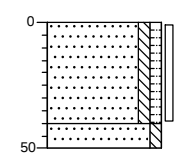

bosgrond
Zand, zeer fijn, zwak siltig, zwak humeus,
donker grijsbruin, Edelmanboor

Zand, zeer fijn, zwak siltig, licht bruinbeige,
Edelmanboor

Projectnaam: De Hoeven ong. te Reusel


Projectcode: B2478

Bijlage: Boorprofielen

Boring: 07

Datum: 18-5-2020

Boormeester: Michel Gloudemans

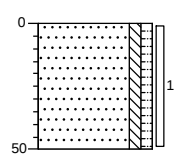


bosgrond
Zand, zeer fijn, zwak siltig, zwak humeus,
donker grijsbruin, Edelmanboor

Boring: 08

Datum: 18-5-2020

Boormeester: Michel Gloudemans

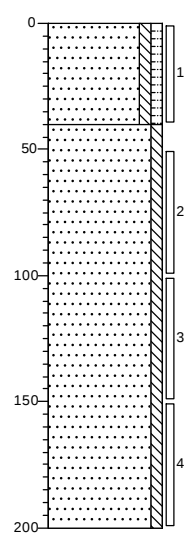


bosgrond
Zand, zeer fijn, zwak siltig, zwak humeus,
donker grijsbruin, Edelmanboor

Zand, zeer fijn, zwak siltig, licht
oranjebeige, Edelmanboor

Boring: 09

Datum: 18-5-2020

Boormeester: Michel Gloudemans

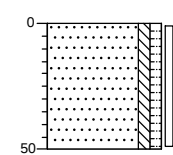

bosgrond
Zand, zeer fijn, zwak siltig, zwak humeus,
donker grijsbruin, Edelmanboor

Projectnaam: De Hoeven ong. te Reusel


Projectcode: B2478

Bijlage: Boorprofielen

Boring: 10

Datum: 18-5-2020

Boormeester: Michel Gloudemans

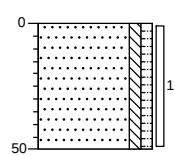


bosgrond
Zand, zeer fijn, zwak siltig, zwak humeus,
donker grijsbruin, Edelmanboor

Boring: 11

Datum: 18-5-2020

Boormeester: Michel Gloudemans

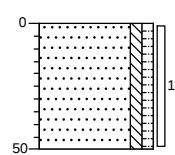


weiland
Zand, zeer fijn, zwak siltig, zwak humeus,
donker grijsbruin, Edelmanboor

Boring: 12

Datum: 18-5-2020

Boormeester: Michel Gloudemans

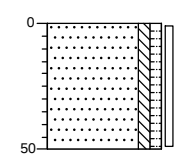

weiland
Zand, zeer fijn, zwak siltig, zwak humeus,
donker grijsbruin, Edelmanboor

Projectnaam: De Hoeven ong. te Reusel


Projectcode: B2478

Bijlage: Boorprofielen

Boring: 13

Datum: 18-5-2020

Boormeester: Michel Gloudemans

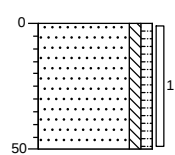


weiland
Zand, zeer fijn, zwak siltig, zwak humeus,
donker grijsbruin, Edelmanboor

Boring: 14

Datum: 18-5-2020

Boormeester: Michel Gloudemans

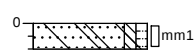

bosgrond
Zand, zeer fijn, zwak siltig, zwak humeus,
zwak wortelhoudend, resten beton, donker
grijsbruin, Graven

Boring: 15

Datum: 18-5-2020

Boormeester: Michel Gloudemans



bosgrond
Zand, zeer fijn, zwak siltig, zwak humeus,
zwak wortelhoudend, donker grijsbruin,
Graven

Projectnaam: De Hoeven ong. te Reusel

Projectcode: B2478

Legenda (conform NEN 5104)

grind

	Grind, siltig
	Grind, zwak zandig
	Grind, matig zandig
	Grind, sterk zandig
	Grind, uiterst zandig


zand

	Zand, kleiig
	Zand, zwak siltig
	Zand, matig siltig
	Zand, sterk siltig
	Zand, uiterst siltig

veen

	Veen, mineraalarm
	Veen, zwak kleiig
	Veen, sterk kleiig
	Veen, zwak zandig
	Veen, sterk zandig

peilbuis

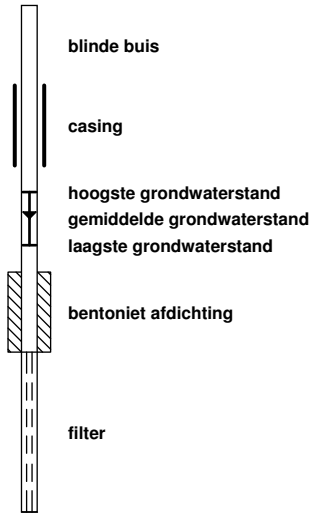

klei

	Klei, zwak siltig
	Klei, matig siltig
	Klei, sterk siltig
	Klei, uiterst siltig
	Klei, zwak zandig
	Klei, matig zandig
	Klei, sterk zandig

leem

	Leem, zwak zandig
	Leem, sterk zandig

overige toevoegingen

	zwak humeus
	matig humeus
	sterk humeus
	zwak grindig
	matig grindig
	sterk grindig

geur

	geen geur
	zwakke geur
	matige geur
	sterke geur
	uiterste geur

olie

	geen olie-water reactie
	zwakke olie-water reactie
	matige olie-water reactie
	sterke olie-water reactie
	uiterste olie-water reactie

p.i.d.-waarde

	>0
	>1
	>10
	>100
	>1000
	>10000

monsters

	geroerd monster
	ongeroerd monster

overig

	bijzonder bestanddeel
	Gemiddeld hoogste grondwaterstand
	grondwaterstand
	Gemiddeld laagste grondwaterstand

	slib
	water

Bijlage 4

Getoetste tabellen



Tabel 1: Gemeten gehalten in grond met beoordeling conform de Wet Bodembescherming

Grondmonster		BG1	BG2	OG1
Grondsoort		Zand	Zand	Zand
Zintuiglijke bijmengingen				
Certificaatcode		943690	943690	943690
Boring(en)		01, 02, 03, 04, 11, 12, 13	05, 06, 07, 08, 09, 10	01, 01, 05, 05, 08, 08
Traject (m -mv)		0,00 - 0,50	0,00 - 0,50	0,50 - 2,00
Humus	% ds	2,90	2,90	1,00
Lutum	% ds	1,20	1,30	1,00
Datum van toetsing		9-6-2020	9-6-2020	9-6-2020
Monsterconclusie		Voldoet aan Achtergrondwaarde	Voldoet aan Achtergrondwaarde	Voldoet aan Achtergrondwaarde
Monstermelding 1				
Monstermelding 2				
Monstermelding 3				
		Meetw	GSSD	Index
		Meetw	GSSD	Index
		Meetw	GSSD	Index
METALEN				
IJzer	% ds	<5,0	3,5 ⁽⁶⁾	<5,0
Kobalt	mg/kg ds	<3,0	<7,4 -0,04	<3,0
Nikkel	mg/kg ds	<4,0	<8,2 -0,41	5,5
Koper	mg/kg ds	11	22 -0,12	11,6
Zink	mg/kg ds	21	49 -0,16	<20
Molybdeen	mg/kg ds	<1,5	<1,1 -0	<1,5
Cadmium	mg/kg ds	0,36	0,60 -0,03	<0,20
Barium	mg/kg ds	<20	<54 ⁽⁶⁾	<20
Kwik	mg/kg ds	<0,05	<0,05 -0	<0,05
Lood	mg/kg ds	19	29 -0,04	12
PAK				
Naftaleen	mg/kg ds	<0,050	<0,035	0,090
Anthraceen	mg/kg ds	<0,050	<0,035	<0,050
Fenantheen	mg/kg ds	<0,050	<0,035	0,15
Fluorantheen	mg/kg ds	<0,050	<0,035	<0,050
Chryseen	mg/kg ds	<0,050	<0,035	<0,050
Benzo(a)anthraceen	mg/kg ds	<0,050	<0,035	<0,050
Benzo(a)pyreen	mg/kg ds	<0,050	<0,035	<0,050
Benzo(k)fluorantheen	mg/kg ds	<0,050	<0,035	<0,050
Indeno-(1,2,3-c,d)pyreen	mg/kg ds	<0,050	<0,035	<0,050
Benzo(g,h,i)peryleen	mg/kg ds	<0,050	<0,035	<0,050
PAK 10 VROM	mg/kg ds		<0,35 -0,03	0,52
GECHLOREERDE KOOLWATERSTOFFEN				
PCB (som 7)	mg/kg ds		<0,017 -0	<0,017
PCB 28	mg/kg ds	<0,0010	<0,0024	<0,0010
PCB 52	mg/kg ds	<0,0010	<0,0024	<0,0010
PCB 101	mg/kg ds	<0,0010	<0,0024	<0,0010
PCB 118	mg/kg ds	<0,0010	<0,0024	<0,0010
PCB 138	mg/kg ds	<0,0010	<0,0024	<0,0010
PCB 153	mg/kg ds	<0,0010	<0,0024	<0,0010
PCB 180	mg/kg ds	<0,0010	<0,0024	<0,0010
OVERIGE (ORGANISCHE) VERBINDINGEN				
Minerale olie C10 - C12	mg/kg ds	<3	7 ⁽⁶⁾	<3
Minerale olie C10 - C40	mg/kg ds	<35	<84 -0,02	<35
Minerale olie C12 - C16	mg/kg ds	<3	7 ⁽⁶⁾	<3
Minerale olie C16 - C20	mg/kg ds	<4	10 ⁽⁶⁾	<4
Minerale olie C20 - C24	mg/kg ds	<5	12 ⁽⁶⁾	<5
Minerale olie C24 - C28	mg/kg ds	<5	12 ⁽⁶⁾	<5
Minerale olie C28 - C32	mg/kg ds	<5	12 ⁽⁶⁾	<5
Minerale olie C32 - C36	mg/kg ds	<5	12 ⁽⁶⁾	<5
Minerale olie C36 - C40	mg/kg ds	<5	12 ⁽⁶⁾	<5
OVERIG				
Droge stof	%	91,0	91,0 ⁽⁶⁾	93,7
Lutum	%	1,2	1,3	87,9
Organische stof (humus)	%	2,9	2,9	1,0

----- : Geen toetsnorm aanwezig
 < : kleiner dan de detectielimiet
 8,88 : <= Achtergrondwaarde
 <=I : Kleiner of gelijk aan Tussenwaarde
 8,88 : <= Interventiewaarde
 8,88 : > Interventiewaarde
 6 : Heeft geen normwaarde
 # : verhoogde rapportagegrens
 GSSD : Gestandaardiseerde meetwaarde
 Index : (GSSD - AW) / (I - AW)

- Getoetst via de BoToVa service, versie 3.0.0 -

Tabel 2: Normwaarden conform de Wet Bodembescherming

		AW	WO	IND	I
METALEN					
Cadmium	mg/kg ds	0,6	1,2	4,3	13
Kobalt	mg/kg ds	15	35	190	190
Koper	mg/kg ds	40	54	190	190
Kwik	mg/kg ds	0,15	0,83	4,8	36
Lood	mg/kg ds	50	210	530	530
Molybdeen	mg/kg ds	1,5	88	190	190
Nikkel	mg/kg ds	35	39	100	100
Zink	mg/kg ds	140	200	720	720
PAK					
PAK 10 VROM	mg/kg ds	1,5	6,8	40	40
GECHLOREERDE KOOLWATERSTOFFEN					
PCB (som 7)	mg/kg ds	0,02	0,04	0,5	1
OVERIGE (ORGANISCHE) VERBINDINGEN					
Minerale olie C10 - C40	mg/kg ds	190	190	500	5000

Tabel 3: Gemeten concentraties in grondwater met beoordeling conform de Wet Bodembescherming

Watermonster		05-1-1		
Datum		26-5-2020		
Filterdiepte (m -mv)		2,25 - 3,25		
Datum van toetsing		9-6-2020		
Monsterconclusie		Overschrijding Streefwaarde		
Monstermelding 1				
Monstermelding 2				
Monstermelding 3				
		Meetw	GSSD	Index
METALEN				
Kobalt	µg/l	2,4	2,4	-0,22
Nikkel	µg/l	5,6	5,6	-0,16
Koper	µg/l	6,3	6,3	-0,14
Zink	µg/l	13	13	-0,07
Molybdeen	µg/l	<2,0	<1,4	-0,01
Cadmium	µg/l	<0,20	<0,14	-0,05
Barium	µg/l	53	53	0,01
Kwik	µg/l	<0,05	<0,04	-0,04
Lood	µg/l	<2,0	<1,4	-0,23
AROMATISCHE VERBINDINGEN				
Benzeen	µg/l	<0,20	<0,14	-0
Ethylbenzeen	µg/l	<0,20	<0,14	-0,03
Tolueen	µg/l	<0,20	<0,14	-0,01
Xylenen (som)	µg/l		<0,21	0
meta-/para-Xyleen (som)	µg/l	<0,20	<0,14	
ortho-Xyleen	µg/l	<0,10	<0,07	
Styreen (Vinylbenzeen)	µg/l	<0,20	<0,14	-0,02
Som 16 Aromatische oplosmiddelen	µg/l		<0,77 ^(2,14)	
PAK				
Naftaleen	µg/l	<0,020	<0,014	0
PAK 10 VROM	-		<0,00020 ⁽¹¹⁾	
GECHLOREERDE KOOLWATERSTOFFEN				
1,3-Dichloorpropaan	µg/l	<0,20	<0,14	
1,1-Dichloorpropaan	µg/l	<0,20	<0,14	
Dichloorpropaan	µg/l		<0,42	-0
Dichloorpropanen (0,7 som, 1,1+1,2+1,3)	µg/l	0,42		
cis + trans-1,2-Dichlooretheen	µg/l		<0,14	0,01
1,1-Dichlooretheen	µg/l	<0,10	<0,07	0,01
cis-1,2-Dichlooretheen	µg/l	<0,10	<0,07	
trans-1,2-Dichlooretheen	µg/l	<0,10	<0,07	
Dichloormethaan	µg/l	<0,20	<0,14	0
Trichloormethaan (Chloroform)	µg/l	<0,20	<0,14	-0,01
Tribroommethaan (bromoform)	µg/l	<0,20	<0,14 ⁽¹⁴⁾	
Tetrachloormethaan (Tetra)	µg/l	<0,10	<0,07	0,01
1,1-Dichloorethaan	µg/l	<0,20	<0,14	-0,01
1,2-Dichloorethaan	µg/l	<0,20	<0,14	-0,02
1,2-Dichloorpropaan	µg/l	<0,20	<0,14	
1,1,1-Trichloorethaan	µg/l	<0,10	<0,07	0
1,1,2-Trichloorethaan	µg/l	<0,10	<0,07	0
Trichlooretheen (Tri)	µg/l	<0,20	<0,14	-0,05
Tetrachlooretheen (Per)	µg/l	<0,10	<0,07	0
Vinylchloride	µg/l	<0,20	<0,14	0,03
OVERIGE (ORGANISCHE) VERBINDINGEN				
Minerale olie C10 - C12	µg/l	<10	7 ⁽⁶⁾	
Minerale olie C10 - C40	µg/l	<50	<35	-0,03
Minerale olie C12 - C16	µg/l	<10	7 ⁽⁶⁾	
Minerale olie C16 - C20	µg/l	<5,0	3,5 ⁽⁶⁾	
Minerale olie C20 - C24	µg/l	<5,0	3,5 ⁽⁶⁾	
Minerale olie C24 - C28	µg/l	<5,0	3,5 ⁽⁶⁾	
Minerale olie C28 - C32	µg/l	<5,0	3,5 ⁽⁶⁾	
Minerale olie C32 - C36	µg/l	<5,0	3,5 ⁽⁶⁾	
Minerale olie C36 - C40	µg/l	<5,0	3,5 ⁽⁶⁾	

----- : Geen toetsnorm aanwezig
 < : kleiner dan de detectielimiet
 8,88 : <= Streefwaarde
 8,88 : > Streefwaarde
 8,88 : > Interventiewaarde
 >T : Groter dan Tussenwaarde
 11 : Enkele parameters ontbreken in de berekening van de somfractie
 14 : Streefwaarde ontbreekt zorgplicht van toepassing
 2 : Enkele parameters ontbreken in de som
 6 : Heeft geen normwaarde
 # : verhoogde rapportagegrens
 GSSD : Gestandaardiseerde meetwaarde
 Index : (GSSD - S) / (I - S)

- Getoetst via de BoToVa service, versie 3.0.0 -

Tabel 4: Normwaarden conform de Wet Bodembescherming

		S	S Diep	Indicatief	I
METALEN					
Barium	µg/l	50	200		625
Cadmium	µg/l	0,4	0,06		6
Kobalt	µg/l	20	0,7		100
Koper	µg/l	15	1,3		75
Kwik	µg/l	0,05	0,01		0,3
Lood	µg/l	15	1,7		75
Molybdeen	µg/l	5	3,6		300
Nikkel	µg/l	15	2,1		75
Zink	µg/l	65	24		800
AROMATISCHE VERBINDINGEN					
Benzeen	µg/l	0,2			30
Ethylbenzeen	µg/l	4			150
Styreen (Vinylbenzeen)	µg/l	6			300
Tolueen	µg/l	7			1000
Xylenen (som)	µg/l	0,2			70
Som 16 Aromatische oplosmiddelen	µg/l			150	
PAK					
Naftaleen	µg/l	0,01			70
GECHLOOREERDE KOOLWATERSTOFFEN					
1,1,1-Trichloorethaan	µg/l	0,01			300
1,1,2-Trichloorethaan	µg/l	0,01			130
1,1-Dichloorethaan	µg/l	7			900
1,1-Dichlooretheen	µg/l	0,01			10
1,2-Dichloorethaan	µg/l	7			400
cis + trans-1,2-Dichlooretheen	µg/l	0,01			20
Dichloormethaan	µg/l	0,01			1000
Dichloorpropaan	µg/l	0,8			80
Tetrachlooretheen (Per)	µg/l	0,01			40
Tetrachloormethaan (Tetra)	µg/l	0,01			10
Tribroommethaan (bromoform)	µg/l				630
Trichlooretheen (Tri)	µg/l	24			500
Vinylchloride	µg/l	0,01			5
Trichloormethaan (Chloroform)	µg/l	6			400
OVERIGE (ORGANISCHE) VERBINDINGEN					
Minerale olie C10 - C40	µg/l	50			600

Bijlage 5

Analysecertificaten



AL-West B.V.

Dortmundstraat 16B, 7418 BH Deventer, the Netherlands
Tel. +31(0)570 788110, Fax +31(0)570 788108
e-Mail: info@al-west.nl, www.al-west.nl



AGROLAB GROUP

Your labs. Your service.

BODEMINZICHT V.O.F.
Dhr. M. Gloudemans
JEKSCHOTSTRAAT 12
5465 PG VEGHEL

Datum 28.05.2020
Relatienr 35006376
Opdrachtnr. 943690

ANALYSERAPPORT

Opdracht 943690 Bodem / Eluaat

Opdrachtgever 35006376 BODEMINZICHT V.O.F.
Uw referentie B2478 De Hoeven ong. te Reusel
Opdrachtacceptatie 19.05.20
Monsternemer Opdrachtgever

Geachte heer, mevrouw,

Hierbij zenden wij u de resultaten van het door u aangevraagde laboratoriumonderzoek.

De analyses zijn, tenzij anders vermeld, uitgevoerd overeenkomstig onze erkenning voor de werkzaamheid "Analyse voor milieuhygiënisch bodemonderzoek" van het Besluit Bodemkwaliteit.

Dit rapport mag alleen in zijn geheel worden gereproduceerd. Eventuele bijlagen zijn onderdeel van het rapport.

Indien u nog vragen heeft of aanvullende informatie wenst, verzoeken wij u om contact op te nemen met Klantenservice.

Wij vertrouwen U met de toegezonden informatie van dienst te zijn.

Met vriendelijke groet,

AL-West B.V. Dhr. Laurens van Oene, Tel. +31/570788121
Klantenservice

AL-West B.V.

Dortmundstraat 16B, 7418 BH Deventer, the Netherlands
Tel. +31(0)570 788110, Fax +31(0)570 788108
e-Mail: info@al-west.nl, www.al-west.nl



AGROLAB GROUP

Your labs. Your service.

Opdracht 943690 Bodem / Eluaat

Monsternr.	Monstername	Monsteromschrijving
752734	18.05.2020	01 (0-50) 02 (0-50) 03 (0-50) 04 (0-50) 11 (0-50) 12 (0-50) 13 (0-50)
752742	18.05.2020	05 (0-40) 06 (0-40) 07 (0-50) 08 (0-40) 09 (0-50) 10 (0-50)
752749	18.05.2020	14 (0-10)
752750	18.05.2020	01 (100-150) 01 (150-200) 05 (100-150) 05 (150-180) 08 (50-100) 08 (100-150)

Eenheid

752734	752742	752749	752750
01 (0-50) 02 (0-50) 03 (0-50) 04 (0-50) 11 (0-50) 12 (0-50) 13 (0-50)	05 (0-40) 06 (0-40) 07 (0-50) 08 (0-40) 09 (0-50) 10 (0-50)	14 (0-10)	01 (100-150) 01 (150-200) 05 (100-150) 05 (150-180) 08 (50-100) 08 (100-150)

Algemene monstervoorbehandeling

S Voorbehandeling conform AS3000		++	++	--	++
S Droge stof	%	91,0	93,7	--	87,9
S IJzer (Fe2O3)	% Ds	<5,0	<5,0	--	<5,0

Fracties (sedigraaf)

S Fractie < 2 µm	% Ds	1,2	1,3	--	<1,0
------------------	------	-----	-----	----	------

Klassiek Chemische Analyses

S Organische stof	% Ds	2,9 ^{xj}	2,9 ^{xj}	--	1,0 ^{xj}
-------------------	------	-------------------	-------------------	----	-------------------

Voorbehandeling metalen analyse

S Koningswater ontsluiting		++	++	--	++
----------------------------	--	----	----	----	----

Metalen (AS3000)

S Barium (Ba)	mg/kg Ds	<20	<20	--	<20
S Cadmium (Cd)	mg/kg Ds	0,36	<0,20	--	<0,20
S Kobalt (Co)	mg/kg Ds	<3,0	<3,0	--	<3,0
S Koper (Cu)	mg/kg Ds	11	5,8	--	<5,0
S Kwik (Hg)	mg/kg Ds	<0,05	<0,05	--	<0,05
S Lood (Pb)	mg/kg Ds	19	12	--	<10
S Molybdeen (Mo)	mg/kg Ds	<1,5	<1,5	--	<1,5
S Nikkel (Ni)	mg/kg Ds	<4,0	<4,0	--	5,5
S Zink (Zn)	mg/kg Ds	21	<20	--	<20

PAK (AS3000)

S Anthraceen	mg/kg Ds	<0,050	<0,050	--	<0,050
S Benzo(a)anthraceen	mg/kg Ds	<0,050	<0,050	--	<0,050
S Benzo(a)-Pyreen	mg/kg Ds	<0,050	<0,050	--	<0,050
S Benzo(ghi)peryleen	mg/kg Ds	<0,050	<0,050	--	<0,050
S Benzo(k)fluorantheen	mg/kg Ds	<0,050	<0,050	--	<0,050
S Chryseen	mg/kg Ds	<0,050	<0,050	--	<0,050
S Fenanthreen	mg/kg Ds	<0,050	<0,050	--	0,15
S Fluorantheen	mg/kg Ds	<0,050	<0,050	--	<0,050
S Indeno-(1,2,3-c,d)pyreen	mg/kg Ds	<0,050	<0,050	--	<0,050
S Naftaleen	mg/kg Ds	<0,050	<0,050	--	0,090
S Som PAK (VROM) (Factor 0,7)	mg/kg Ds	0,35 ^{#j}	0,35 ^{#j}	--	0,52 ^{#j}

Minerale olie (AS3000/AS3200)

S Koolwaterstoffractie C10-C40	mg/kg Ds	<35	<35	--	<35
S Koolwaterstoffractie C10-C12	mg/kg Ds	<3 *	<3 *	--	<3 *

De parameters die in dit document worden vermeld, zijn geaccrediteerd volgens ISO / IEC 17025: 2005. Alleen niet-geaccrediteerde parameters / resultaten zijn gemarkeerd met het symbool "n.a."

Kamer van Koophandel
Nr. 08110898
VAT/BTW-ID-Nr.:
NL 811132559 B01

Directeur
ppa. Marc van Gelder
Dr. Paul Wimmer



AL-West B.V.

Dortmundstraat 16B, 7418 BH Deventer, the Netherlands
Tel. +31(0)570 788110, Fax +31(0)570 788108
e-Mail: info@al-west.nl, www.al-west.nl



AGROLAB GROUP

Your labs. Your service.

Opdracht 943690 Bodem / Eluaat

Eenheid

752734

752742

752749

752750

01 (0-50) 02 (0-50) 03 (0-50) 04 (0-50) 11 (0-50) 12 (0-50) 13 (0-50) 05 (0-40) 06 (0-40) 07 (0-50) 08 (0-40) 09 (0-50) 10 (0-50)

14 (0-10)

01 (100-150) 02 (150-200) 03 (150-150) 04 (150-150) 05 (150-150) 06 (150-150) 07 (150-150)

Minerale olie (AS3000/AS3200)

Koolwaterstoffractie C12-C16	mg/kg Ds	<3 *	<3 *	--	<3 *
Koolwaterstoffractie C16-C20	mg/kg Ds	<4 *	<4 *	--	<4 *
Koolwaterstoffractie C20-C24	mg/kg Ds	<5 *	<5 *	--	<5 *
Koolwaterstoffractie C24-C28	mg/kg Ds	<5 *	<5 *	--	<5 *
Koolwaterstoffractie C28-C32	mg/kg Ds	<5 *	<5 *	--	<5 *
Koolwaterstoffractie C32-C36	mg/kg Ds	<5 *	<5 *	--	<5 *
Koolwaterstoffractie C36-C40	mg/kg Ds	<5 *	<5 *	--	<5 *

Polychloorbifenylen (AS3000)

S PCB 28	mg/kg Ds	<0,0010	<0,0010	--	<0,0010
S PCB 52	mg/kg Ds	<0,0010	<0,0010	--	<0,0010
S PCB 101	mg/kg Ds	<0,0010	<0,0010	--	<0,0010
S PCB 118	mg/kg Ds	<0,0010	<0,0010	--	<0,0010
S PCB 138	mg/kg Ds	<0,0010	<0,0010	--	<0,0010
S PCB 153	mg/kg Ds	<0,0010	<0,0010	--	<0,0010
S PCB 180	mg/kg Ds	<0,0010	<0,0010	--	<0,0010
S Som PCB (7 Ballschmitter) (Factor 0,7)	mg/kg Ds	0,0049 #)	0,0049 #)	--	0,0049 #)

Asbestbepaling in grond/puin

Zie bijlage voor toelichting asbestanalyse		--	--	++	--
S Som gewogen asbest	mg/kg Ds	--	--	9	--

Aanvullende asbestgegevens

Monstermassa droog	g	--	--	11907	--
Droge stof	%	--	--	93,7	--
Gemeten Serpentiin	mg/kg	--	--	2,1	--
Gemeten Serpentiin ondergrens	mg/kg	--	--	1,6	--
Gemeten Serpentiin bovengrens	mg/kg	--	--	2,9	--
Gemeten Amfibool	mg/kg	--	--	0,70	--
Gemeten Amfibool ondergrens	mg/kg	--	--	0,60	--
Gemeten Amfibool bovengrens	mg/kg	--	--	0,90	--
Totaal asbest hechtgebonden	mg/kg	--	--	<1,0	--
Totaal asbest niet hechtgebonden	mg/kg	--	--	2,8	--

x) Gehaltes beneden de rapportagegrens zijn niet mee inbegrepen.

#) Bij deze som zijn resultaten "<rapportagegrens" vermenigvuldigd met 0,7.

S) Erkend volgens AS SIKB 3000

Verklaring: "<" of n.a. betekent dat het gehalte van de component lager is dan de rapportagegrens.

De parameter-specifieke meetonzekerheid en informatie over de berekeningsmethode zijn op aanvraag beschikbaar, indien de gerapporteerde resultaten boven de parameterspecifieke rapportagegrens liggen.

Het analyseresultaat van PCB 138 is mogelijk overschat vanwege co-elutie met PCB 163

Het organische stof gehalte wordt gecorrigeerd voor het lutum gehalte, als geen lutum bepaald is wordt gecorrigeerd als ware het lutum gehalte 5,4%

AL-West B.V.

Dortmundstraat 16B, 7418 BH Deventer, the Netherlands
Tel. +31(0)570 788110, Fax +31(0)570 788108
e-Mail: info@al-west.nl, www.al-west.nl



AGROLAB GROUP

Your labs. Your service.

Opdracht 943690 Bodem / Eluaat

Begin van de analyses: 20.05.2020

Einde van de analyses: 28.05.2020

De resultaten hebben uitsluitend betrekking op de geanalyseerde monsters. In gevallen waarin het testlaboratorium niet verantwoordelijk was voor de bemonstering, gelden de gerapporteerde resultaten voor de monsters zoals zij zijn ontvangen.

AL-West B.V. Dhr. Laurens van Oene, Tel. +31/570788121
Klantenservice

Toegepaste methoden

AS3000 asbest in bodem en materialen: Som gewogen asbest

Conform NEN5898, AS3000, AP04-SG-XVIII, AP04-SB-VI: Monstermassa droog Droge stof Gemeten Serpentine
Gemeten Serpentine ondergrens Gemeten Serpentine bovengrens
Gemeten Amfibool Gemeten Amfibool ondergrens
Gemeten Amfibool bovengrens Totaal asbest hechtgebonden
Totaal asbest niet hechtgebonden

eigen methode: Koolwaterstoffractie C10-C12 * Koolwaterstoffractie C12-C16 * Koolwaterstoffractie C16-C20 *
Koolwaterstoffractie C20-C24 * Koolwaterstoffractie C24-C28 * Koolwaterstoffractie C28-C32 *
Koolwaterstoffractie C32-C36 * Koolwaterstoffractie C36-C40 *

<Geen informatie>: Zie bijlage voor toelichting asbestanalyse

Gelijkwaardig aan NEN 5739: IJzer (Fe₂O₃)

NEN-EN12880; AS3000 en AS3200; NEN-EN15934: Droge stof

Protocollen AS 3000: Organische stof Voorbehandeling conform AS3000 Barium (Ba) Cadmium (Cd) Kobalt (Co) Koper (Cu)
Kwik (Hg) Lood (Pb) Molybdeen (Mo) Nikkel (Ni) Zink (Zn) Koolwaterstoffractie C10-C40 Anthraceen
Benzo(a)anthraceen Benzo(a)-Pyreen Benzo(ghi)perylene Benzo(k)fluorantheen Chryseen Fenantheen
Fluorantheen Indeno-(1,2,3-c,d)pyreen Naftaleen Som PAK (VROM) (Factor 0,7) PCB 28 PCB 52 PCB 101
PCB 118 PCB 138 PCB 153 PCB 180 Som PCB (7 Ballschmitter) (Factor 0,7)

Protocollen AS 3000 / Protocollen AS 3200: Koningswater ontsluiting Fractie < 2 µm

AL-West B.V.

Dortmundstraat 16B, 7418 BH Deventer, the Netherlands
Tel. +31(0)570 788110, Fax +31(0)570 788108
e-Mail: info@al-west.nl, www.al-west.nl

Bijlage analyseresultaten asbest

Analist:	hmk			
Monster Nr.	Monster omschrijving			Drogestof gehalte (%)
752749	14 (0-10)			93,7
			Nat gewicht (g)	Droog gewicht
			12704	11907

Zee fractie	Zee fractie (m/m%)	Massa fractie (g)	Onderzoc ht (%)	chrysotiel (mg/kg ds tot.)	amosiet (mg/kg ds tot.)	crocidoliet (mg/kg ds tot.)	Aantal hecht geb.	Aantal niet hechtgeb.	Asbest (mg/kg ds tot.)	95%-betrouwbaarheids- interval (mg/kg ds)	
										ondergrens	bovengrens
>20 mm	0	0	100				0	0			
8 - 20 mm	0,13	15,4	100				0	0			
4 - 8 mm	0,38	45,5	100	0,7		0,6	0	9	1,3	1,1	1,5
2 - 4 mm	0,88	104,4	65	1,3		<0,1	0	14	1,3	0,9	1,9
1 - 2 mm	1,8	210,7	28	0,1		<0,1	0	8	0,2	<0,1	0,4
0,5 mm - 1 mm	3,4	410,1	9				0	0			
< 0,5 mm	92	10994,08	0,1				nvt	nvt		nvt	nvt
Totale	99	11780,18		2,1		0,7	0	31	2,8	2,1	3,8

Na afronding volgens norm (mg/kg) :	2,8	2,1	3,8
-------------------------------------	-----	-----	-----

Asbesthoudende materialen	Hechtgebonden
losse vezelbundels	nee
losse vezelbundels	nee
nvt	nvt

Gerapporteerde asbestgehaltenes zijn afgeronde waardes,
in de totaalgehaltenes kunnen geringe afwijkingen voorkomen.

Conclusie:

	Gemeten Gehalte (mg/kg ds)	95%-betrouwbaarheids- interval (mg/kg ds)	
		ondergrens	bovengrens
De bepaling grens is	-	-	1
Hoeveelheid hechtgebonden asbesthoudend materiaal	<1	<1	<1
Hoeveelheid niet hechtgebonden asbesthoudend materiaal	2,8	2,1	3,8
Serpentijn asbest	2,1	1,6	2,9
Amfibool asbest	0,7	0,6	0,9
Totaal asbest	2,8	2,1	3,8
Gewogen totaal asbest (serpentijn + 10 x amfibool)	9	8	12

In het, met de optische lichtmicroscopie, onderzochte deel van de fractie <500 µm is het volgende aantal asbestverdachte vezels voor de volgende asbestsoort gevonden:


crocidoliet
1

AL-West B.V.

Dortmundstraat 16B, 7418 BH Deventer, the Netherlands
Tel. +31(0)570 788110, Fax +31(0)570 788108
e-Mail: info@al-west.nl, www.al-west.nl

CHROMATOGRAM for Order No. 943690, Analysis No. 752734, created at 25.05.2020 07:00:49

Monsteromschrijving: 01 (0-50) 02 (0-50) 03 (0-50) 04 (0-50) 11 (0-50) 12 (0-50) 13 (0-50)

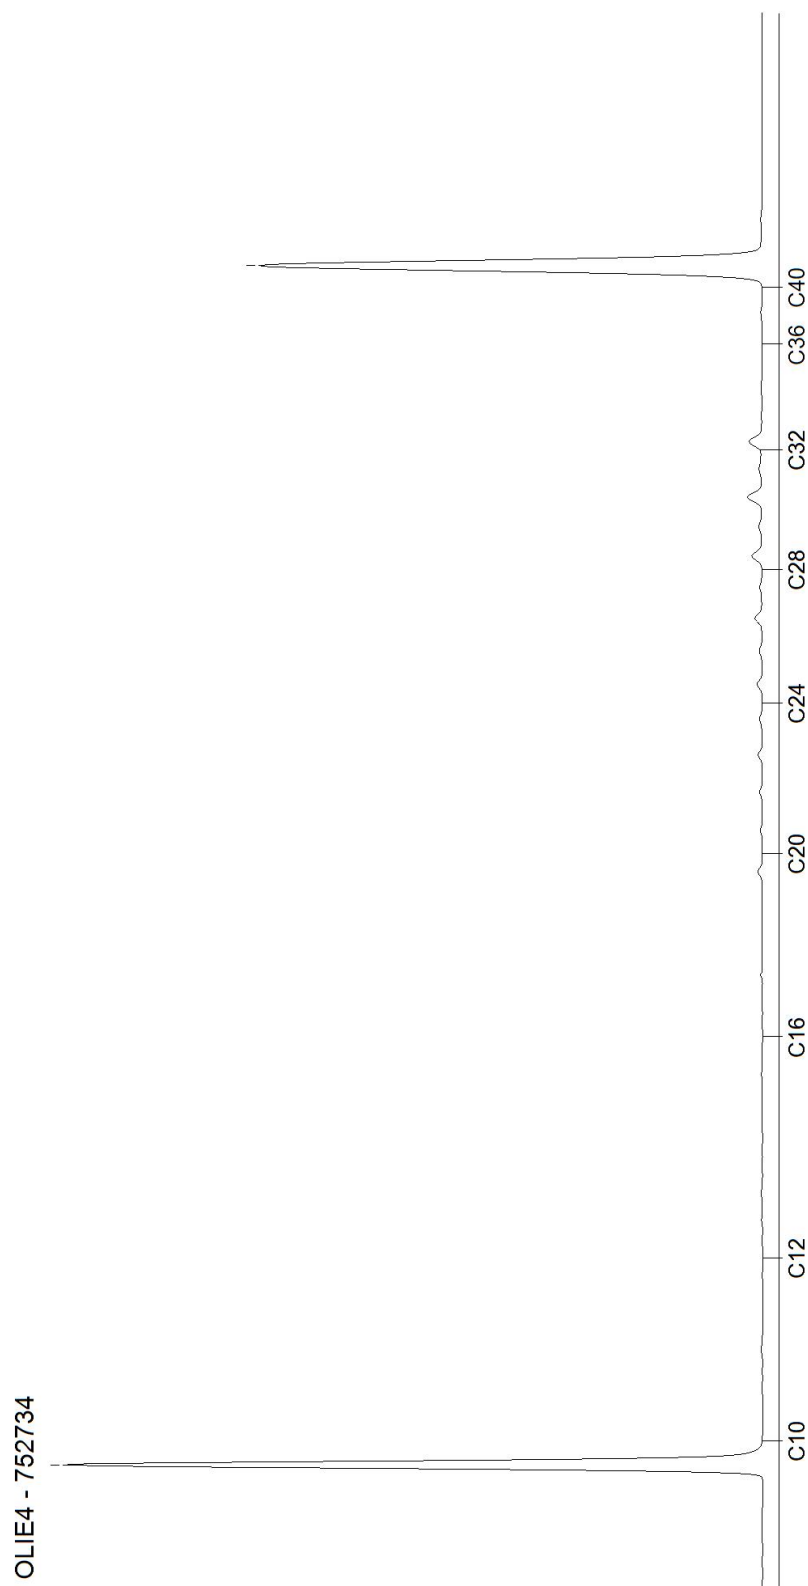

AL-West B.V.

Dortmundstraat 16B, 7418 BH Deventer, the Netherlands
Tel. +31(0)570 788110, Fax +31(0)570 788108
e-Mail: info@al-west.nl, www.al-west.nl

CHROMATOGRAM for Order No. 943690, Analysis No. 752742, created at 25.05.2020 07:00:39

Monsteromschrijving: 05 (0-40) 06 (0-40) 07 (0-50) 08 (0-40) 09 (0-50) 10 (0-50)




Blad 2 van 3

AL-West B.V.

Dortmundstraat 16B, 7418 BH Deventer, the Netherlands
Tel. +31(0)570 788110, Fax +31(0)570 788108
e-Mail: info@al-west.nl, www.al-west.nl

CHROMATOGRAM for Order No. 943690, Analysis No. 752750, created at 25.05.2020 07:07:23

Monsteromschrijving: 01 (100-150) 01 (150-200) 05 (100-150) 05 (150-180) 08 (50-100) 08 (100-150)

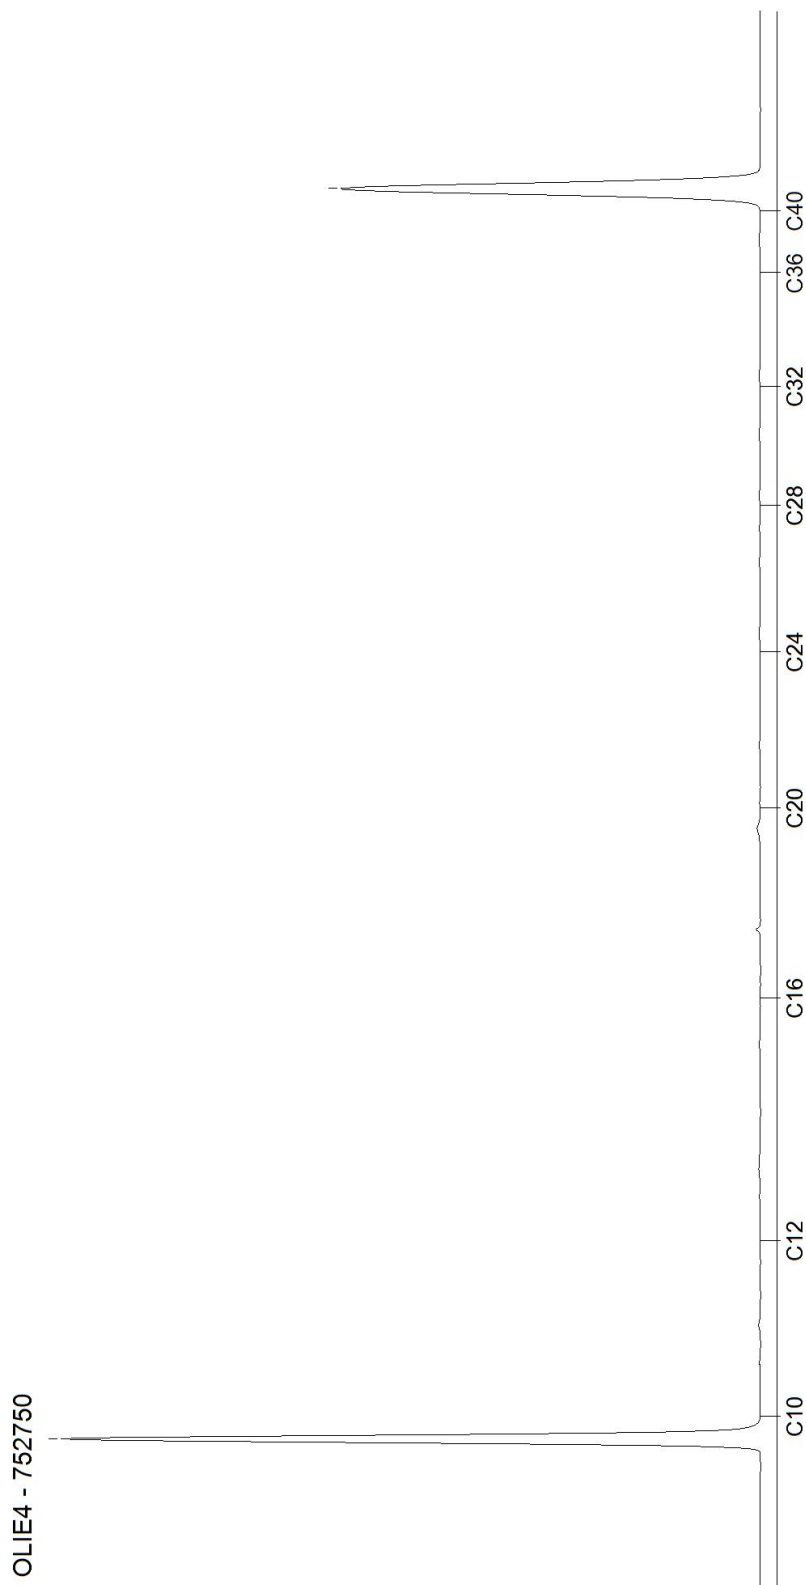

Blad 3 van 3

AL-West B.V.

Dortmundstraat 16B, 7418 BH Deventer, the Netherlands
Tel. +31(0)570 788110, Fax +31(0)570 788108
e-Mail: info@al-west.nl, www.al-west.nl



AGROLAB GROUP

Your labs. Your service.

BODEMINZICHT V.O.F.
Dhr. M. Gloudemans
JEKSCHOTSTRAAT 12
5465 PG VEGHEL

Datum 02.06.2020
Relatienr 35006376
Opdrachtnr. 945307

ANALYSERAPPORT

Opdracht 945307 Water

Opdrachtgever 35006376 BODEMINZICHT V.O.F.
Uw referentie B2478 De Hoeven ong. te Reusel
Opdrachtacceptatie 26.05.20
Monsternemer Opdrachtgever

Geachte heer, mevrouw,

Hierbij zenden wij u de resultaten van het door u aangevraagde laboratoriumonderzoek.

De analyses zijn, tenzij anders vermeld, uitgevoerd overeenkomstig onze erkenning voor de werkzaamheid "Analyse voor milieuhygiënisch bodemonderzoek" van het Besluit Bodemkwaliteit.

Dit rapport mag alleen in zijn geheel worden gereproduceerd. Eventuele bijlagen zijn onderdeel van het rapport.

Indien u nog vragen heeft of aanvullende informatie wenst, verzoeken wij u om contact op te nemen met Klantenservice.

Wij vertrouwen U met de toegezonden informatie van dienst te zijn.

Met vriendelijke groet,

AL-West B.V. Dhr. Jan Godlieb, Tel. 31/570788113
Klantenservice

AL-West B.V.

Dortmundstraat 16B, 7418 BH Deventer, the Netherlands
Tel. +31(0)570 788110, Fax +31(0)570 788108
e-Mail: info@al-west.nl, www.al-west.nl



AGROLAB GROUP

Your labs. Your service.

Opdracht 945307 Water

Monsternr.	Monsteromschrijving	Monstername	Monsternamepunt
761417	05 (225-325)	26.05.2020	

Eenheid

761417
05 (225-325)

Metalen (AS3000)

S Barium (Ba)	µg/l	53
S Cadmium (Cd)	µg/l	<0,20
S Kobalt (Co)	µg/l	2,4
S Koper (Cu)	µg/l	6,3
S Kwik (Hg)	µg/l	<0,05
S Lood (Pb)	µg/l	<2,0
S Molybdeen (Mo)	µg/l	<2,0
S Nikkel (Ni)	µg/l	5,6
S Zink (Zn)	µg/l	13

Aromaten (AS3000)

S Benzeen	µg/l	<0,20
S Tolueen	µg/l	<0,20
S Ethylbenzeen	µg/l	<0,20
S <i>m,p</i> -Xyleen	µg/l	<0,20
S <i>ortho</i> -Xyleen	µg/l	<0,10
S Som Xylenen (Factor 0,7)	µg/l	0,21 ^{#)}
S Naftaleen	µg/l	<0,020
S Styreen	µg/l	<0,20

Chloorhoudende koolwaterstoffen (AS3000)

S Dichloormethaan	µg/l	<0,20
S Trichloormethaan (Chloroform)	µg/l	<0,20
S Tetrachloormethaan (Tetra)	µg/l	<0,10
S 1,1-Dichloorethaan	µg/l	<0,20
S 1,2-Dichloorethaan	µg/l	<0,20
S 1,1,1-Trichloorethaan	µg/l	<0,10
S 1,1,2-Trichloorethaan	µg/l	<0,10
S Vinylchloride	µg/l	<0,20
S 1,1-Dichlooretheen	µg/l	<0,10
S <i>Cis</i> -1,2-Dichlooretheen	µg/l	<0,10
S <i>trans</i> -1,2-Dichlooretheen	µg/l	<0,10
S Som <i>cis/trans</i> -1,2-Dichlooretheen (Factor 0,7)	µg/l	0,14 ^{#)}
S Som Dichlooretheen (Factor 0,7)	µg/l	0,21 ^{#)}
S Trichlooretheen (Tri)	µg/l	<0,20
S Tetrachlooretheen (Per)	µg/l	<0,10

De parameters die in dit document worden vermeld, zijn geaccrediteerd volgens ISO / IEC 17025: 2005. Alleen niet-geaccrediteerde parameters / resultaten zijn gemarkeerd met het symbool "n".

Kamer van Koophandel
Nr. 08110898
VAT/BTW-ID-Nr.:
NL 811132559 B01

Directeur
ppa. Marc van Gelder
Dr. Paul Wimmer



Blad 2 van 4



AL-West B.V.

Dortmundstraat 16B, 7418 BH Deventer, the Netherlands
Tel. +31(0)570 788110, Fax +31(0)570 788108
e-Mail: info@al-west.nl, www.al-west.nl



AGROLAB GROUP

Your labs. Your service.

Opdracht 945307 Water

Eenheid

761417

05 (225-325)

Chloorhoudende koolwaterstoffen (AS3000)

S 1,1-Dichloorpropaan	µg/l	<0,20
S 1,2-Dichloorpropaan	µg/l	<0,20
S 1,3-Dichloorpropaan	µg/l	<0,20
S Som Dichloorpropanen (Factor 0,7)	µg/l	0,42 ^{#)}

Broomhoudende koolwaterstoffen

S Tribroommethaan (bromoform)	µg/l	<0,20
-------------------------------	------	-------

Minerale olie (AS3000)

S Koolwaterstoffractie C10-C40	µg/l	<50
Koolwaterstoffractie C10-C12	µg/l	<10 *
Koolwaterstoffractie C12-C16	µg/l	<10 *
Koolwaterstoffractie C16-C20	µg/l	<5,0 *
Koolwaterstoffractie C20-C24	µg/l	<5,0 *
Koolwaterstoffractie C24-C28	µg/l	<5,0 *
Koolwaterstoffractie C28-C32	µg/l	<5,0 *
Koolwaterstoffractie C32-C36	µg/l	<5,0 *
Koolwaterstoffractie C36-C40	µg/l	<5,0 *

#) Bij deze som zijn resultaten "<rapportagegrens" vermenigvuldigd met 0,7.

S) Erkend volgens AS SIKB 3000

Verklaring: "<" of n.a. betekent dat het gehalte van de component lager is dan de rapportagegrens.

De parameter-specifieke meetonzekerheid en informatie over de berekeningsmethode zijn op aanvraag beschikbaar, indien de gerapporteerde resultaten boven de parameterspecifieke rapportagegrens liggen.

Begin van de analyses: 26.05.2020

Einde van de analyses: 02.06.2020

De resultaten hebben uitsluitend betrekking op de geanalyseerde monsters. In gevallen waarin het testlaboratorium niet verantwoordelijk was voor de bemonstering, gelden de gerapporteerde resultaten voor de monsters zoals zij zijn ontvangen.

AL-West B.V. Dhr. Jan Godlieb, Tel. 31/570788113
Klantenservice

Kamer van Koophandel
Nr. 08110898
VAT/BTW-ID-Nr.:
NL 811132559 B01

Directeur
ppa. Marc van Gelder
Dr. Paul Wimmer



Blad 3 van 4



AL-West B.V.

Dortmundstraat 16B, 7418 BH Deventer, the Netherlands
Tel. +31(0)570 788110, Fax +31(0)570 788108
e-Mail: info@al-west.nl, www.al-west.nl

Opdracht 945307 Water

Toegepaste methoden

eigen methode: Koolwaterstoffractie C10-C12 * Koolwaterstoffractie C12-C16 * Koolwaterstoffractie C16-C20 *
Koolwaterstoffractie C20-C24 * Koolwaterstoffractie C24-C28 * Koolwaterstoffractie C28-C32 *
Koolwaterstoffractie C32-C36 * Koolwaterstoffractie C36-C40 *

Protocollen AS 3100: Barium (Ba) Cadmium (Cd) Kobalt (Co) Koper (Cu) Kwik (Hg) Lood (Pb) Molybdeen (Mo) Nikkel (Ni) Zink (Zn)
Dichloormethaan Tribroommethaan (bromofom) Benzeen Trichloormethaan (Chloroform)
Tetrachloormethaan (Tetra) Tolueen Ethylbenzeen 1,1-Dichloorethaan m,p-Xyleen ortho-Xyleen
1,2-Dichloorethaan Som Xylenen (Factor 0,7) Naftaleen Styreen 1,1,1-Trichloorethaan 1,1,2-Trichloorethaan
Vinylchloride 1,1-Dichlooretheen Cis-1,2-Dichlooretheen trans-1,2-Dichlooretheen
Som cis/trans-1,2-Dichlooretheen (Factor 0,7) Som Dichlooretheen (Factor 0,7) Trichlooretheen (Tri)
Tetrachlooretheen (Per) 1,1-Dichloorpropaan 1,2-Dichloorpropaan 1,3-Dichloorpropaan
Som Dichloorpropanen (Factor 0,7) Koolwaterstoffractie C10-C40


De parameters die in dit document worden vermeld, zijn geaccrediteerd volgens ISO / IEC 17025: 2005. Alleen niet-geaccrediteerde parameters / resultaten zijn gemarkeerd met het symbool "n".

AL-West B.V.

Dortmundstraat 16B, 7418 BH Deventer, the Netherlands
Tel. +31(0)570 788110, Fax +31(0)570 788108
e-Mail: info@al-west.nl, www.al-west.nl

CHROMATOGRAM for Order No. 945307, Analysis No. 761417, created at 29.05.2020 08:11:34

Monsteromschrijving: 05 (225-325)

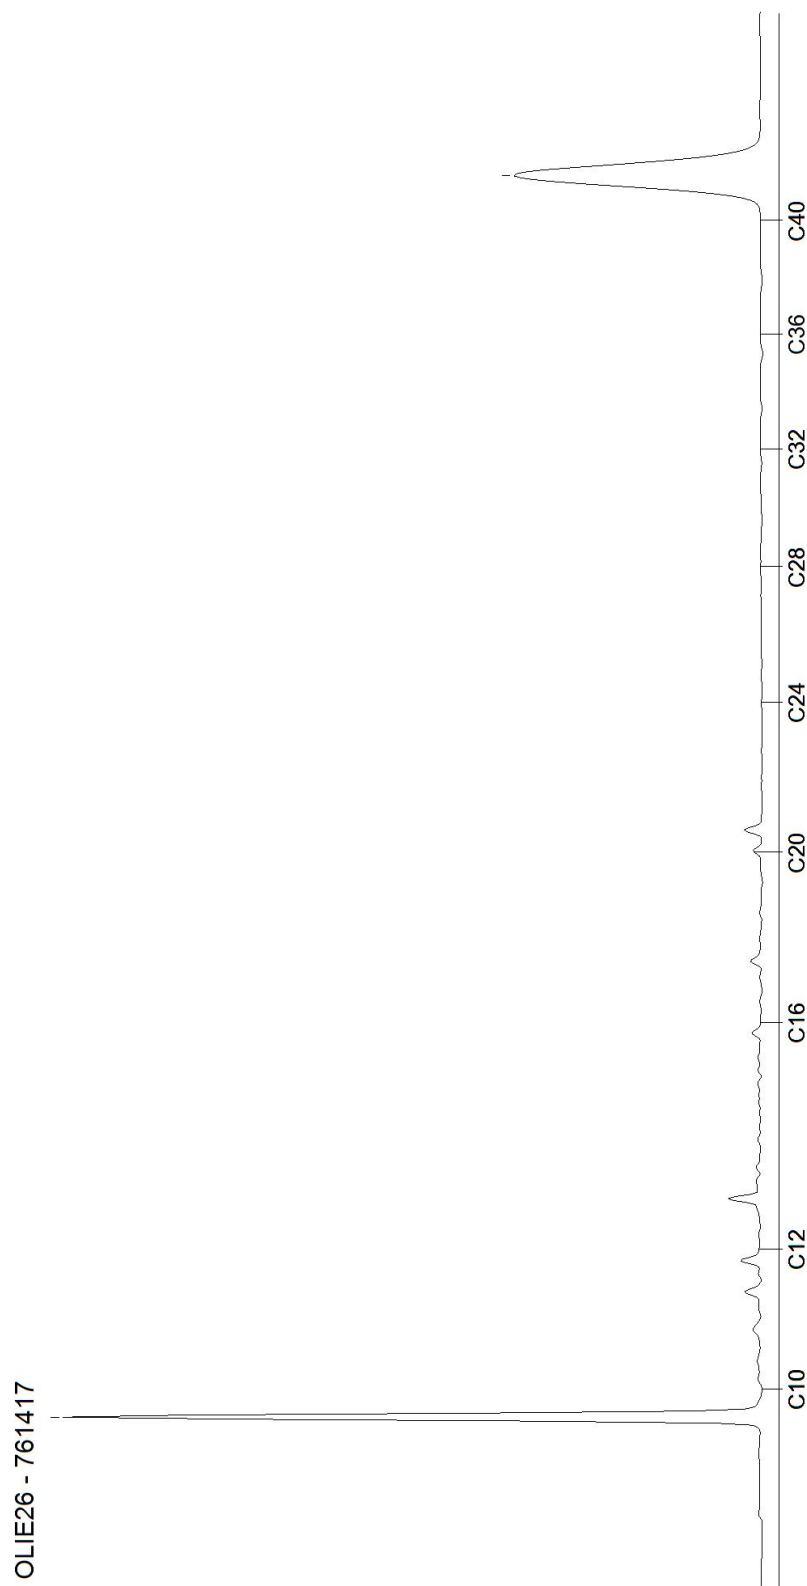

Bijlage 6

Veldwerkrapportage



Veldwerk rapportage formulier BRL SIKB 2000

Locatie adres	De Hoeven ong te Reusel
Projectnummer	B2478
Opdrachtgever	DH vastgoed BV
Contactpersoon	Dhr A.A.M. Lavrijsen
datum	18 mei 2020 3,0 uren op locatie 26 mei 2020 0,5 uren op locatie
uitgevoerd door	Michel Gloudemans
geassisteerd door (geen werkzaamheden verricht zoals beschreven in BRL SIKB 2000, 2.2.2)	Bart en Lars

Veldwerk conform	BRL 2000 Veldwerk bij milieu hygiënisch bodemonderzoek		
Protocol	☒ 2001	☒ 2002	☒ 2018
werkzaamheden	☒ verrichte boringen ☒ plaatsen peilbuizen ☐ overige:	☒ watermonsternamen ☐ overige:	☒ graven sleuven/gaten ☒ maaiveldinspectie asbest ☐ overige:

Afwijking van protocol	☒ nee ☐ ja
afwijking van boorplan - vermelde strategie in offerte	☒ nee ☐ ja
Schaalverdeling veldtekening gecontroleerd en boorpunten ingemeten	☐ nee ☒ ja
asbestverdacht materiaal aangetroffen	☒ nee ☐ ja
toelichting	

Voorgaande werkzaamheden zijn uitgevoerd onder certificaat conform de
aangegeven beoordelingsrichtlijn en de bijbehorend(e) protocol(len).

Onder verwijzing naar de wettelijk verplichte functiescheiding tussen eigenaar en
veldwerker c.q. monsternemer verklaart Bodeminzicht hierbij dat geen sprake is van een binding met de opdrachtgever die de
onafhankelijkheid en integriteit van de werkzaamheden zou kunnen beïnvloeden.

Handtekening(-en):



Monsternemingsplan druppelzone**Projectgegevens**

Projectkenmerk Bodeminzicht:	B2478
Projectkenmerk opdrachtgever:	
Locatie, Gemeente:	De Hoeven ong te Reusel Reusel-De Mierden
Opdrachtgever: adres contactpersoon	DH vastgoed BV Burg. Goossensstraat 26 5531 HE Bladel Dhr A.A.M. Lavrijsen
Type onderzoek:	☒ verkennend asbest in grond onderzoek ☐ nader onderzoek asbest in grond
Doel onderzoek:	☐ Vaststellen of de locatie asbestverdacht is ☒ Verontreinigingsgraad van de locatie vaststellen
Uitvoerende organisatie:	Bodeminzicht
Uitvoeringsdatum:	18 mei 2020

Veldwerkopdrachtacceptatie

Vallen werkzaamheden binnen werkgebied, technische bekwaamheid	☒ Ja ☐ Nee
Komen werkzaamheden overeen met proceseisen uit BRL 2000 & prot. 2018	☒ Ja ☐ Nee
Zijn kabels & leidingen, ondergrondse obstakels in kaart gebracht	☐ Ja, KLIC melding met volledige tekeningset en bijlagen ☐ Ja, verkregen van opdrachtgever ☒ Nee
Is het veldwerk en de eisen aan het veldwerk in alle opzichten duidelijk	☒ Ja ☐ Nee,
Voldoende gekwalificeerd personeel, apparatuur en middelen beschikbaar	☒ Ja ☐ Nee
Wie is beslissingsbevoegd bij treffen van onverwachte/-voorziene situatie	☐ Opdrachtgever ☒ Projectleider

Veldwerk en monsterneming

Aard materiaal:	☒ Grond tot 50% bijmenging ☐ Puin
Oppervlakte onderzoekslocatie (m²):	16 m² druppelzone naast asbesthoudend dak zonder goot en met onverhard maaiveld
Indelen in druppelzones per gebouw:	☒ Ja ☐ Nee
Foto's nemen:	☒ Ja ☐ Nee

Plan van Aanpak

Omvang van het veldwerk Afmetingen in meters (LxBxD)	<u>2</u> gaten van minimaal 0,3x0,3x0,1
Te hanteren bemonsteringsmethoden, instructie voor monsterneming	Conform NEN 5707 en BRL SIKB 2000 protocol 2018, o.a.: - Maaiveldinspectie max. 1,0 m naast het gebouw - 1 materiaalverzamelmonster van aangetroffen asbest op maaiveld - 20 grepen van 0,5kg per mengmonster - Opgegraven grond inspecteren en zeven. - Grove fractie >20mm gescheiden per proefgat verpakken en analyseren.
Te verwachten aard en mate van verontreiniging	☐ De locatie is onverdacht voor aanwezigheid van asbest op of in de bodem ☒ Asbesthoudend dak zonder dakgoten en onverhard maaiveld ☒ Niet hechtgebonden asbest in bodem
Overige werkwijze bepalende info (veiligheids)eisen opdrachtgever, etc.	☐ Stroomschema (RI&E) gebruiken en zo nodig maatregelen uit CROW 132/400 toepassen ☐ ...
Instructie voor locatiebezoek	☒ Nvt ☐ ...

Materialen en hulpmiddelen

Benodigde wettelijke en locatiespecifieke maatregelen	☒ Standaard PBM pakket; laarzen, overall, handschoenen ☐ ...
---	--



Monstergegevens

Aanleveren van monsters	- Projectnummer op verpakkingen noteren - Aanleveren aan lab : AL-West BV te Deventer - Plaats en tijd aanleveren : zelfde/volgende werkdag op laten halen bij Bodeminzicht te Veghel - Analyses (zo mogelijk) NEN 5707 grond(meng)monsters NEN 5896 materiaal(verzamel)monsters
-------------------------	--

Controle bijlagen

Kaart van de locatie (verplicht)	☒ Aanwezig (schaal tussen 1:1000 en 1:100)
Vermeld op kaart:	☒ Indeling in verdachte druppelzones ☒ Indeling in stroken voor visuele inspectie maaiveld ☐ Indien van toepassing de plaatsen waar reeds asbestverdachte materialen zijn waargenomen ☒ Plaatsen van gaten en diepten (indien van toepassing: lengte en breedte)

Kwalitering monsternemingsplan

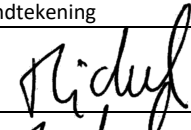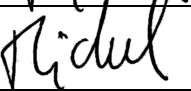	Naam	Handtekening	Datum
Opsteller: projectleider	Dhr. M.A.J. Gloudemans		18-5-2020
Kwaliteitscontrole: erkend veldwerker	Dhr. M.A.J. Gloudemans		18-5-2020

Bijlagen:

- Terra Index veldwerkgegevens
- Kaart van de locatie

Invulinstructies resultaten asbestonderzoek

Inspectiecoëfficiëntie maaiveld	- 90-100% Zand; droog, los en geen vegetatie - 70-90% Zand; vochtig, vastgereden en/of matige vegetatie - 70-90% Klei/leem en veen; droog, los en geen vegetatie - 50-70% Klei/leem en veen; vochtig, vastgereden en/of matige vegetatie
Inspectiecoëfficiëntie gaten/sleuven	- 100% indien wordt voldaan aan de eisen van de NEN 5707
Soortelijke dichtheid van grondsoorten (in kg/liter)	- Grond; zwak siltig 1,85kg / sterk siltig 1,80kg - Zand; zwak siltig 1,85kg / sterk siltig (kleiig) 1,75kg - Leem; zwak zandig 1,70kg / sterk zandig 1,70kg - Klei; zwak zandig 1,75kg / sterk zandig 1,70kg - Veen; matig zandig of kleiig 1,25kg / sterk zandig of kleiig 1,40kg - Naar eigen inzicht in verband met vochtgehalte.
Type asbestverdacht materiaal	- Gp = golfplaat - Vp = Vlakke plaat (cementgebonden) - Bu = buis/leiding (cementgebonden) - Overige producten zijn nader te specificeren, zoals: brandwerend board, leidingisolatie, pakkingmateriaal, koord, kit, bitumen, leien, imitatiemarmer, etc.

Monsternemingsformulier**Onafhankelijkheidsverklaring**

Verklaring:	De veldwerker verklaart hierbij geen binding te hebben met de opdrachtgever en de onderzoekslocatie, zoals verwoord in paragraaf 3.2.7 van de BRL SIKB 2000.
-------------	--

Projectgegevens

projectnummer:	B2478
projectnaam:	De Hoeven ong te Reusel
locatie, gemeente:	De Hoeven ong te Reusel Reusel-De Mierden
opdrachtgever:	DH vastgoed BV
adres	Burg. Goossensstraat 265531 HE Bladel
contactpersoon	Dhr A.A.M. Lavrijsen
type onderzoek:	☒ Druppelzones verkennend asbest in grond onderzoek
Doel onderzoek:	☒ Verontreinigingsgraad van de locatie vaststellen ☐ Omvang verontreiniging met asbest in bodem vaststellen
Uitvoerende organisatie:	Bodeminzicht
Projectleider(s):	M.A.J. Gloudemans ; 06-24282524 (cert. EC-SIK-20303)
Ervaren veldwerker(s):	M.A.J. Gloudemans ; 06-24282524 (cert. EC-SIK-20303)
Veldwerker(s) in opleiding:	
Uitvoeringsdatum en tijd:	18 mei 2020 Aanvang:11.00 Einde:12.00 Veldwerkregistraties:

Voorbereidingen

Verplicht materiaal aanwezig	☒ Ja; spade, zeef, folie en werkschets (1:1000 – 1:100) ☐ Nee
------------------------------	---

Omstandigheden visuele inspectie

Neerslag	☒ < 10mm; regen / hagel / sneeuw ☐ > 10mm; regen / hagel / sneeuw
Tijdstip	11.00... uur (na zonsopgang) / ...11.05 uur (vóór zonsondergang)
Zicht	☐ < 50 m ☒ > 50 m
Bedekking maaiveld	☒ < 25%; vegetatie / waterplassen / vorst / anders nl.: ☐ > 25%; vegetatie / waterplassen / vorst / anders nl.: ☐ inspectie niet zinvol
Vegetatie verwijderd	☐ Nvt ☐ Ja, bedekkingsgraad na verwijdering < 25% ☐ Ja, bedekkingsgraad na verwijdering > 25% ☒ Nee
inspectiegraad	<u>70</u> %
Aanpassen onderzoekshypothese	☒ Hypothese gelijk aan vooronderzoek, aanpassing niet noodzakelijk ☐ Hypothese gewijzigd t.o.v. vooronderzoek, aanpassen naar:

Uitgevoerde werkzaamheden en verzamelde gegevens

Bodemvochtigheid i.v.m. veiligheid	☒ > 10%, namelijk % ☐ < 10%, namelijk %
Veldwerkgegevens vastgelegd	☒ Ja, in terrainindex ☐ Nee
Bodemprofielbeschrijvingen gemaakt	☒ Ja, per gat/sleuf ☐ Nee
Vermoedelijke herkomst asbest (type, herkomst)	- - - -

Checklist bijlagen

Foto's genomen	☒ Ja ☐ Nee
Kaart volledig	☒ Ja, alles genoteerd en ondertekend ☐ Nee


Monstergegevens

Coderingen vermeld in terrainindex en verpakkingen	☒ Ja ☐ Nee
Datum overdracht monsters aan lab	Datum: 18-5-2020

Overzicht van afwijkingen

Eventuele afwijkingen op het PvA	☒ Uitgevoerd conform BRL SIKB 2000, protocol 2018 en NEN 5707 ☐ Afwijkingen incl. aard en motivatie:
----------------------------------	--

Kwalitering monsterneming:

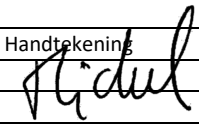	Naam	Handtekening
Opsteller: erkend veldwerker	M.A.J. Gloudemans	
Kwaliteitscontrole: projectleider	M.A.J. Gloudemans	

Foto's onderzoekslocatie



Foto's inspectiegaten en sleuven

