



Landschappelijke inpassing



-  Landschappelijke inpassing
-  Boselement (10 meter breed)
-  Bestaande beplanting rondom woning
-  Zandwal
-  Zakslot

schaal 1:1500

Titel		
Landschappelijke inpassing		
Tekeningnummer	Getekend door	Datum
4/6	G. Vink	31-3-2014
Bestandsnaam		
Smidsstraat 21 Hooge Mierde		


Gemengd bosplantsoen (3397 m2)

Bomen


	%
Quercus robur	5
Alnus glutinosa	5
Betula pendula	5
Pinus sylvestris	5

Heesters


	%
Coryllus avellana	10
Viburnum opulus	10
Prunus spinosa	20
Amelanchier lamarckii	20
Acer campestre	20

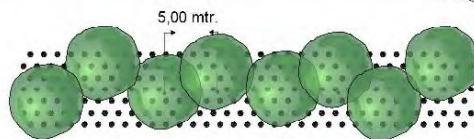

Plantafstand bomen

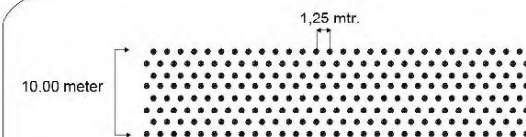

Plantafstand boselement
(kruisverband)

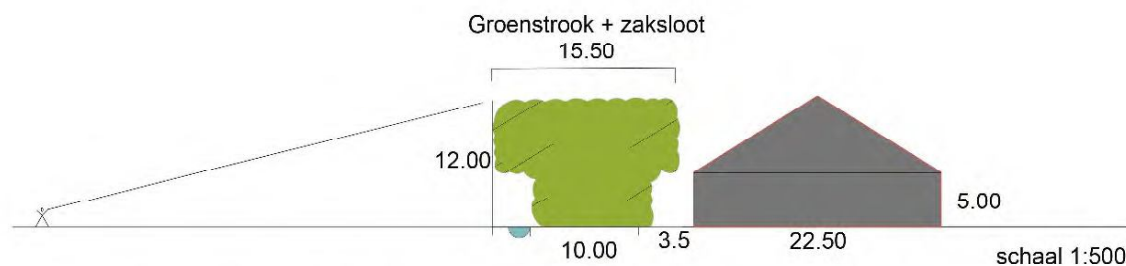

doorsnede zicht vanuit omgeving (noord-zuid)