


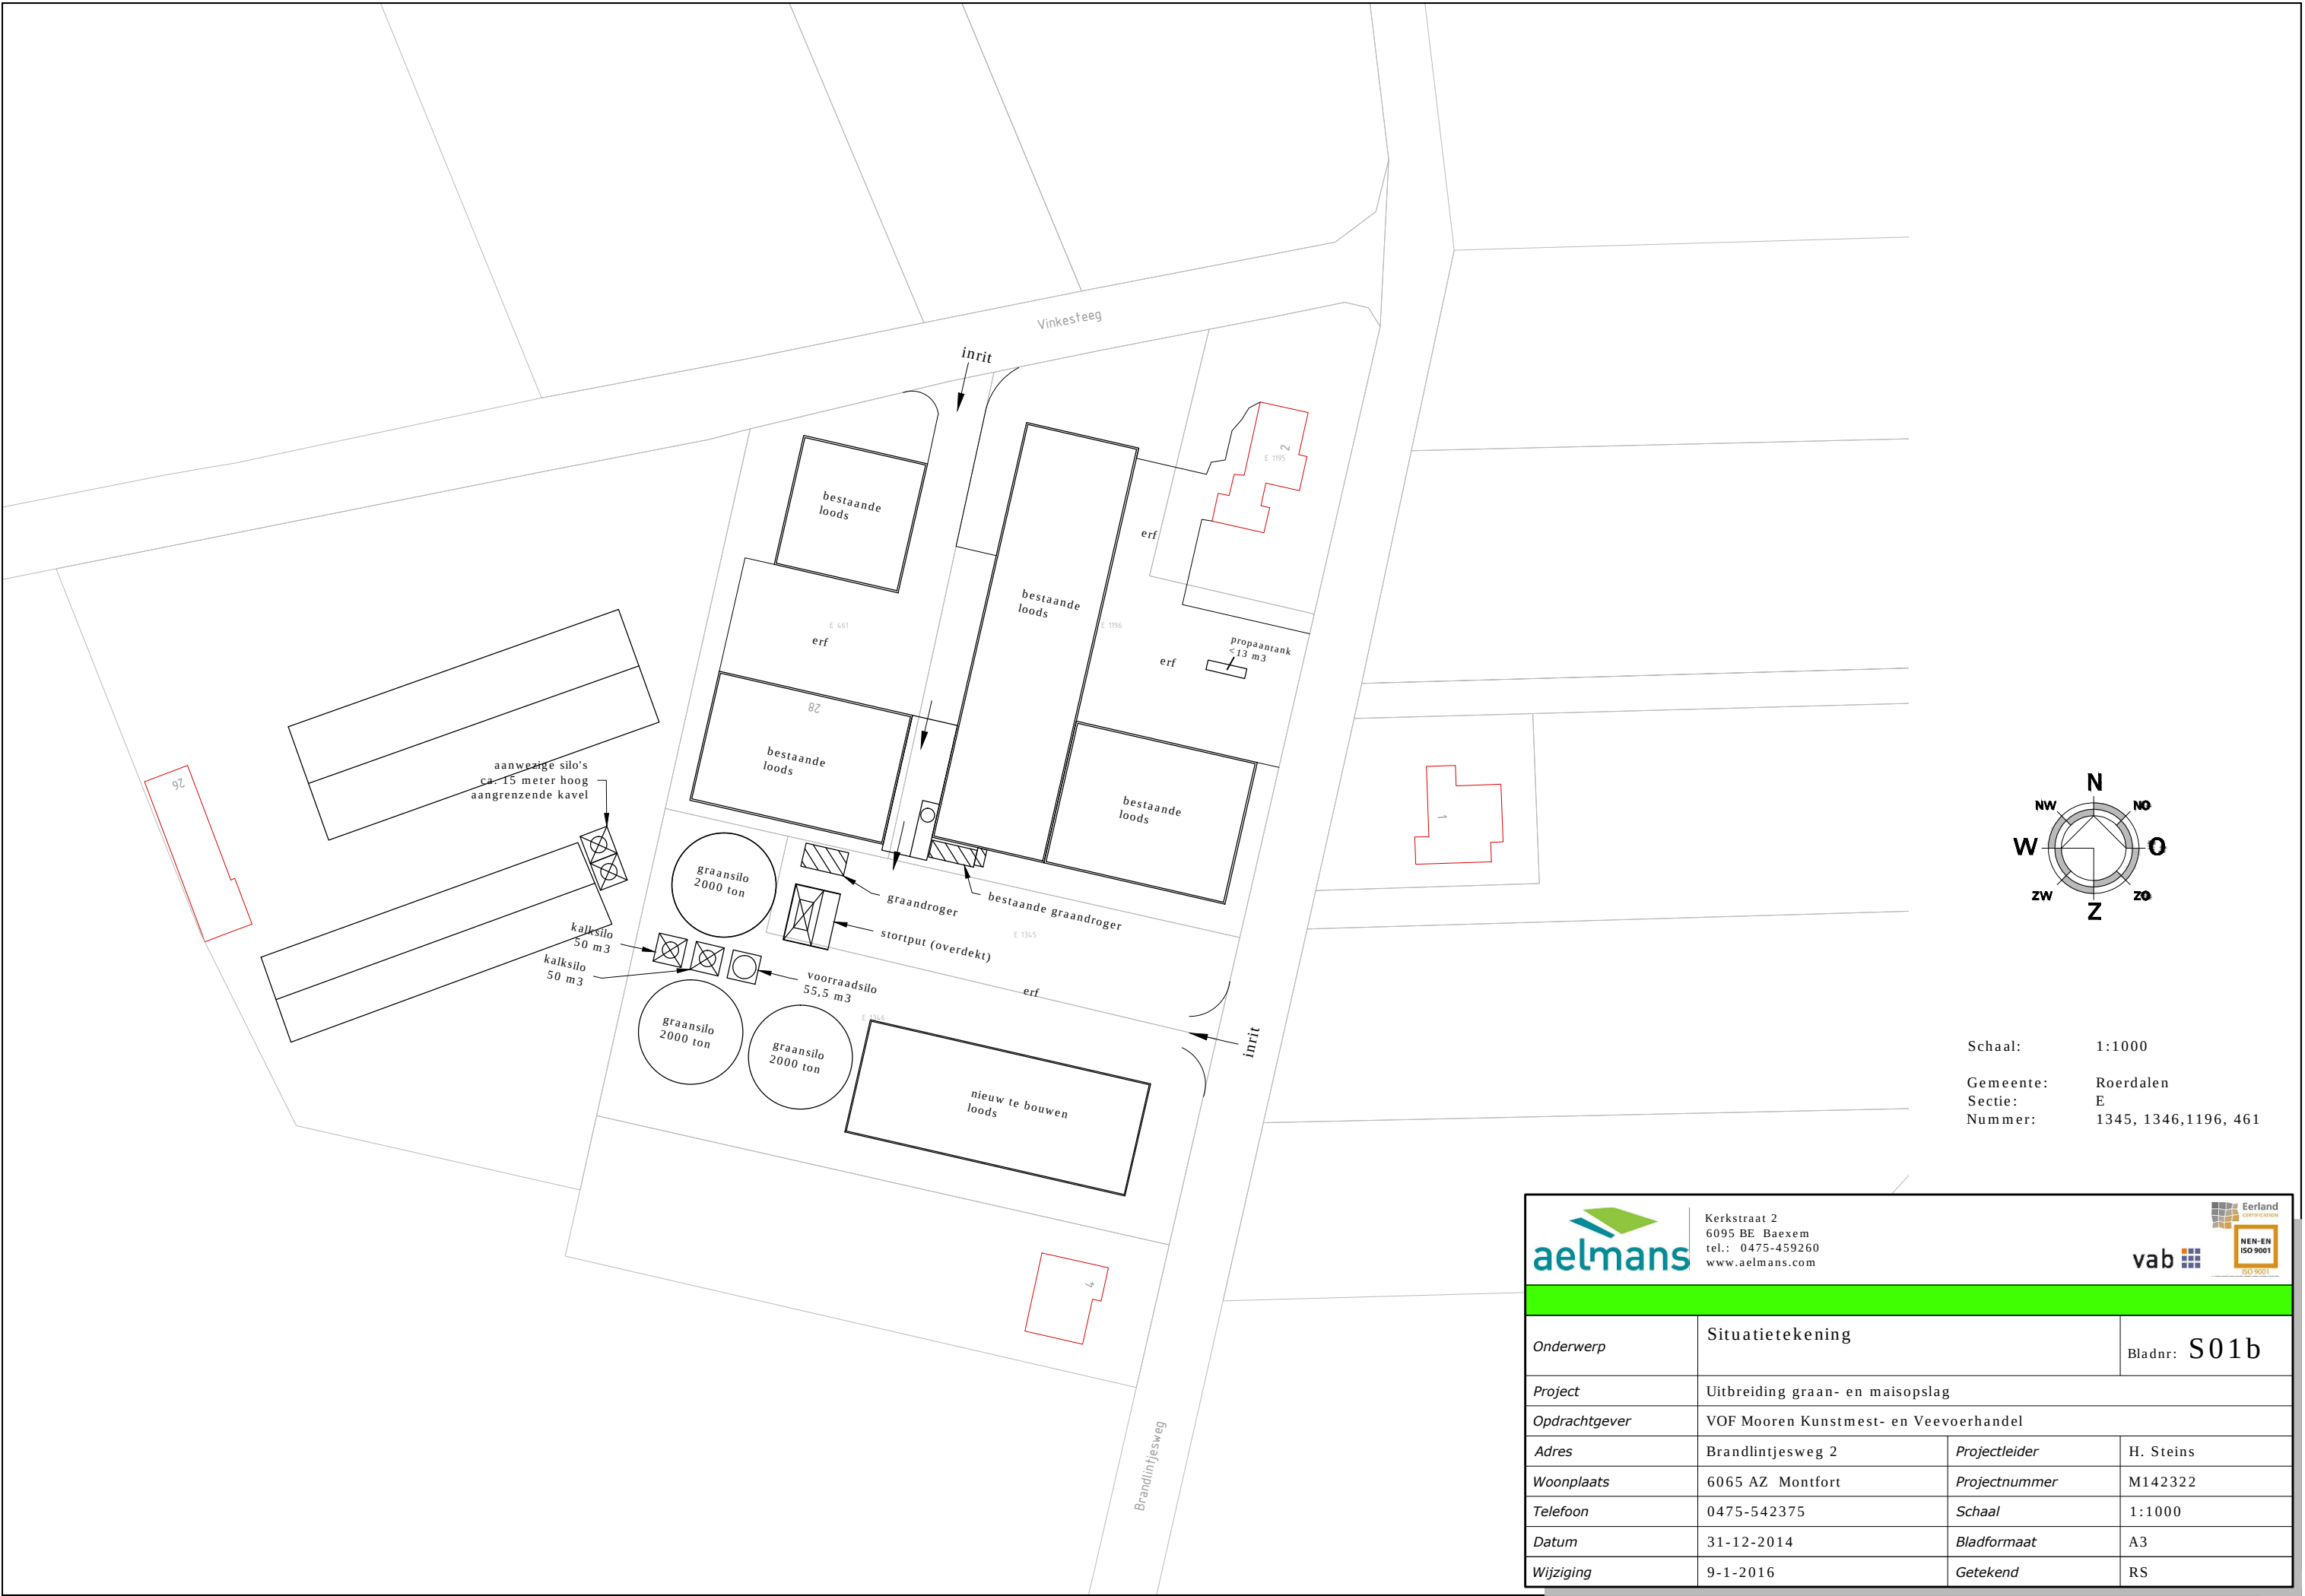

Schaal: 1:1000
Gemeente: Roerdalen
Sectie: E
Nummer: 1345, 1346, 1196, 461

 Kerkstraat 2 6095 BE Baexem tel.: 0475-459260 www.aelmans.com  			
Onderwerp	Situatietekening		Bladnr: S01b
Project	Uitbreiding graan- en maisopslag		
Opdrachtgever	VOF Mooren Kunstmest- en Veevoerhandel		
Adres	Brandintjesweg 2	Projectleider	H. Steins
Woonplaats	6065 AZ Montfort	Projectnummer	M142322
Telefoon	0475-542375	Schaal	1:1000
Datum	31-12-2014	Bladformaat	A3
Wijziging	9-1-2016	Getekend	RS