


Legenda

	Bestaande bebouwing		Parkeerplaatsen / voetpad		Beplanting / gras
	Bestaande kant verharding		Te verkopen grond (optie)		Lagere en smallere haag t.b.v. landschappelijke inpassing
	Kadastrale grens		Eigendom gemeente		Bestaande boom
	Rijbaan parkeerplaats		Hogere en bredere haag t.b.v. scheiding percelen		Nieuwe boom
* Aantal parkeerplaatsen 93 st.			Anti-parkeerpaal		

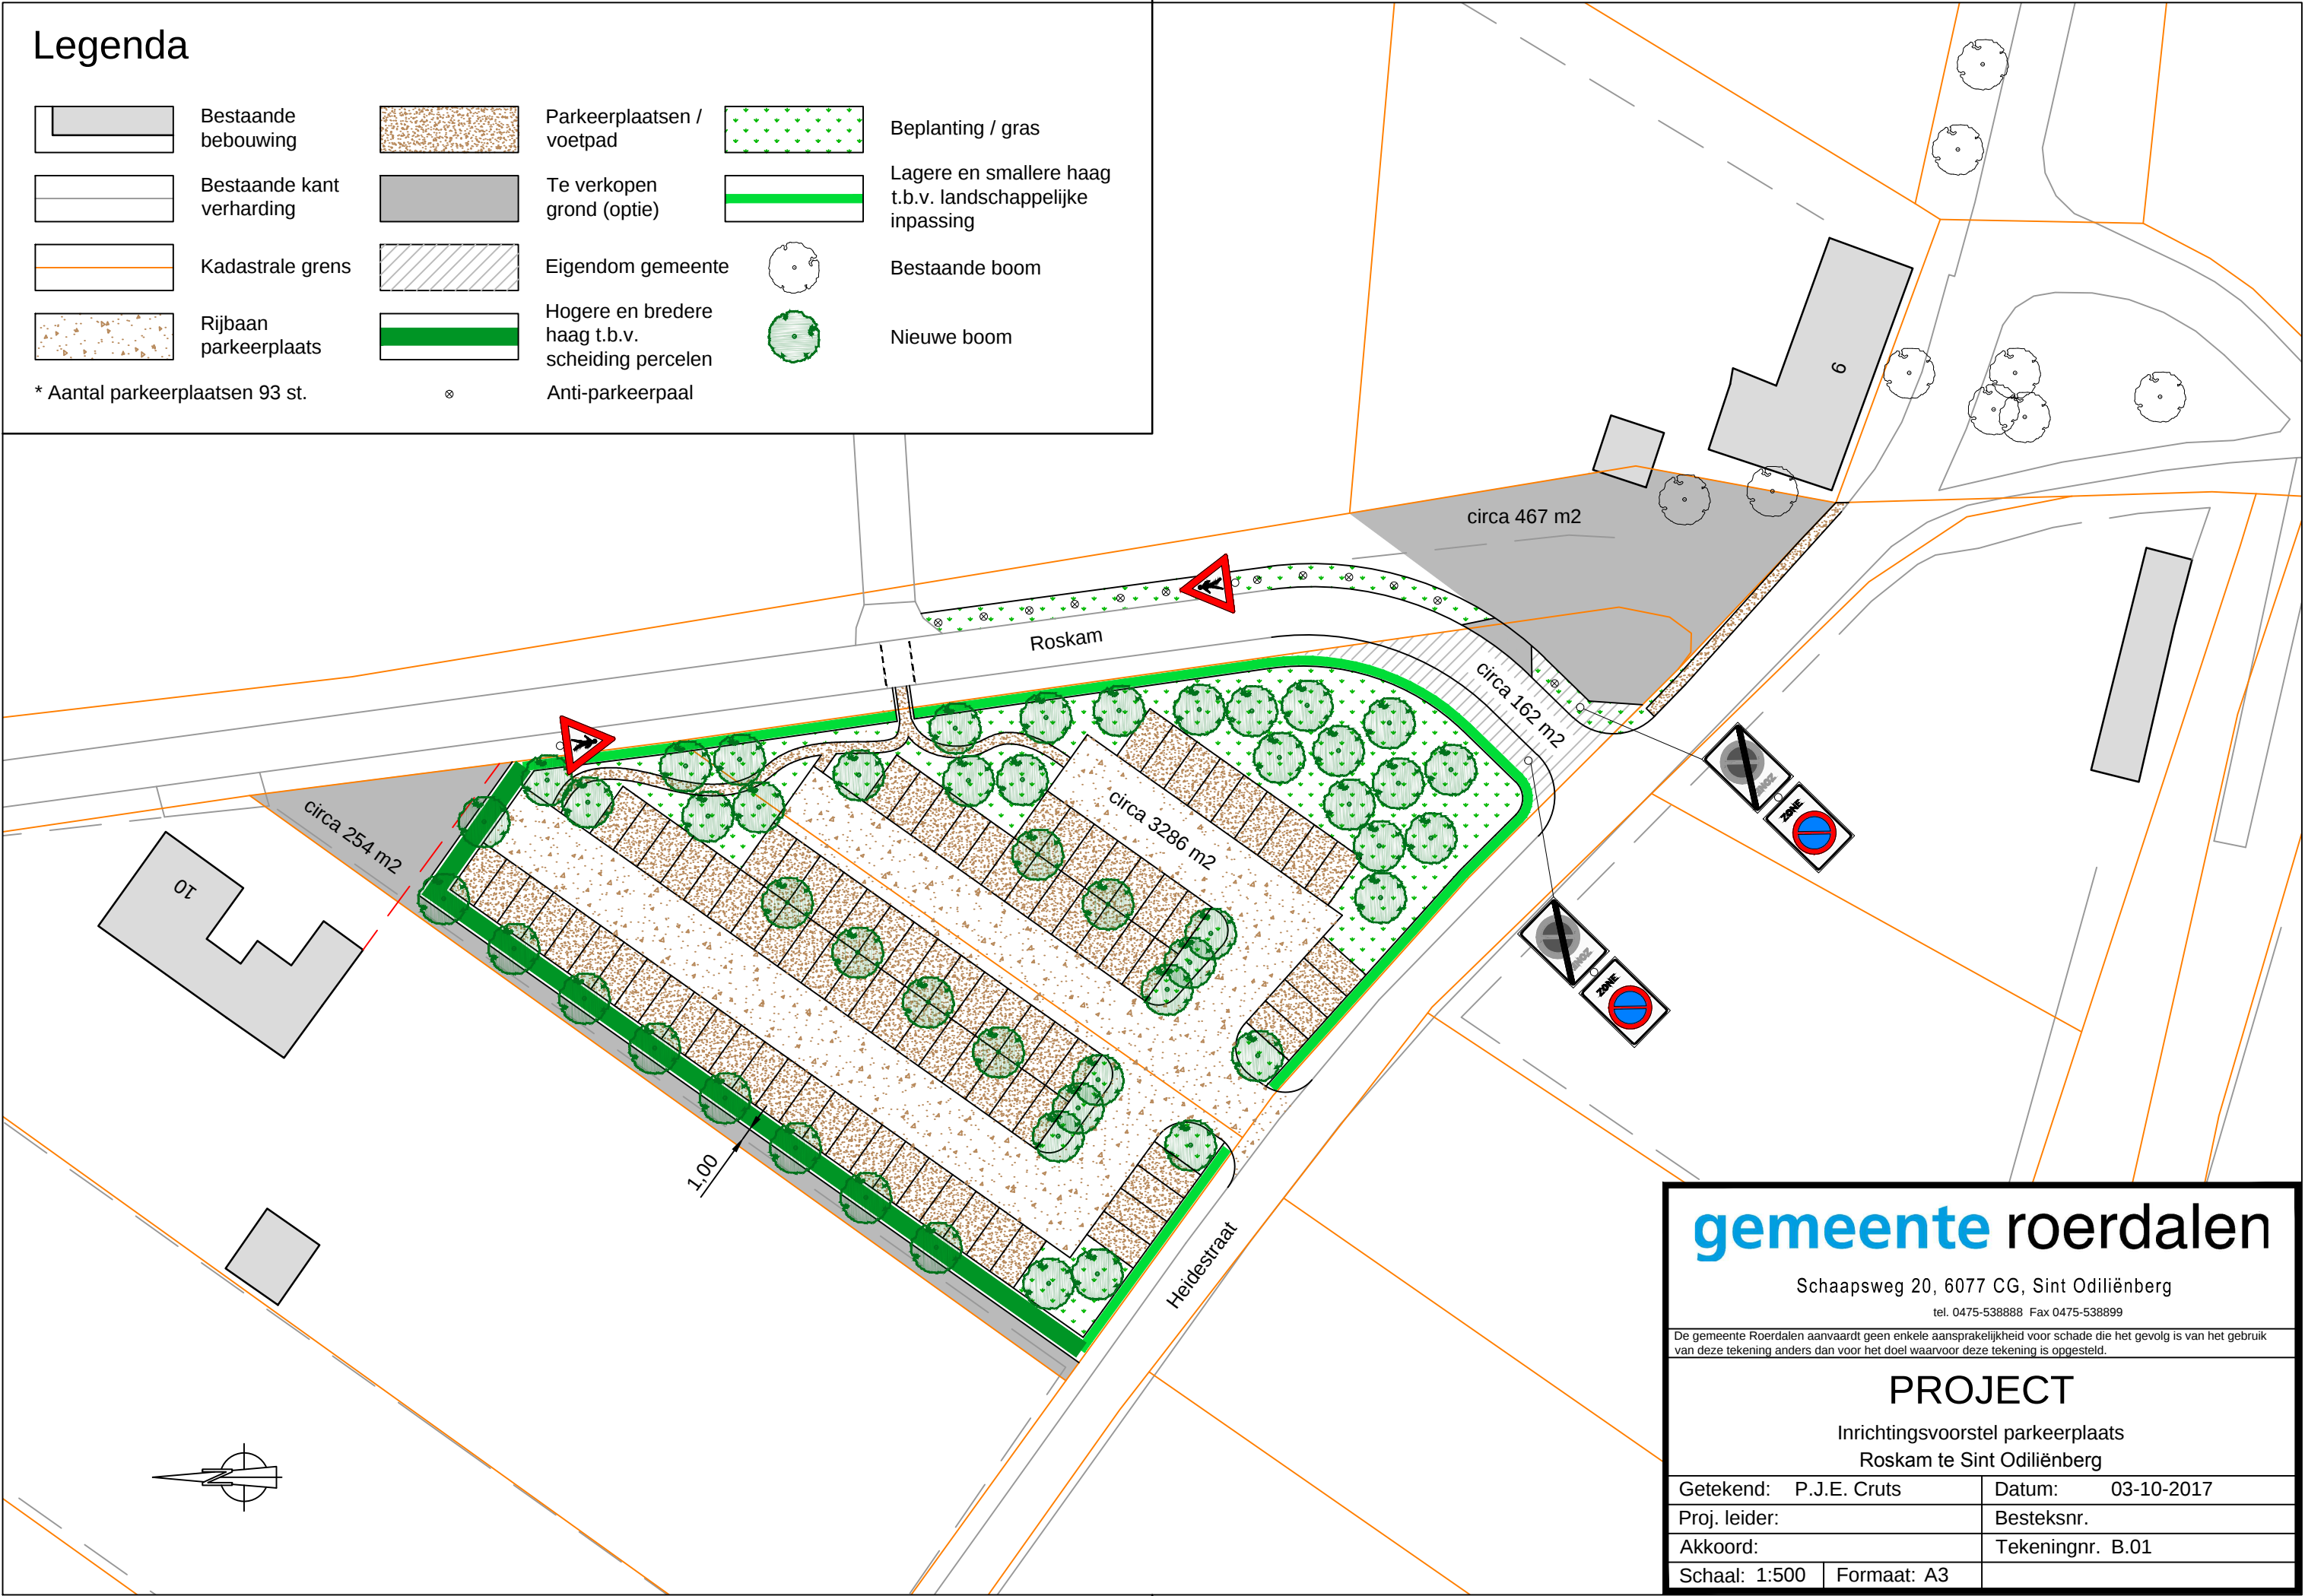

gemeente roerdalen

Schaapsweg 20, 6077 CG, Sint Odiliënberg

tel. 0475-538888 Fax 0475-538899

De gemeente Roerdalen aanvaardt geen enkele aansprakelijkheid voor schade die het gevolg is van het gebruik van deze tekening anders dan voor het doel waarvoor deze tekening is opgesteld.

PROJECT

Inrichtingsvoorstel parkeerplaats
Roskam te Sint Odiliënberg

Getekend: P.J.E. Cruts	Datum: 03-10-2017
Proj. leider:	Besteksnr.
Akkoord:	Tekeningnr. B.01
Schaal: 1:500	Formaat: A3