
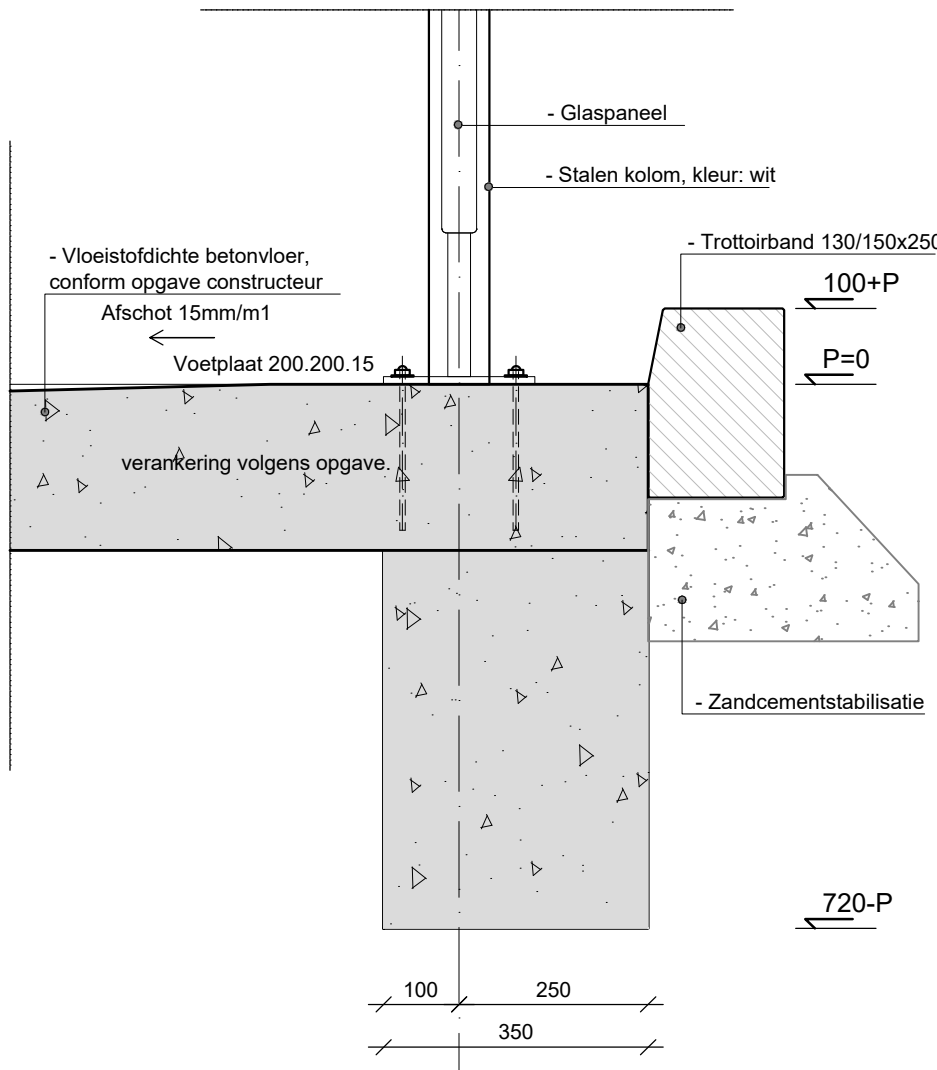
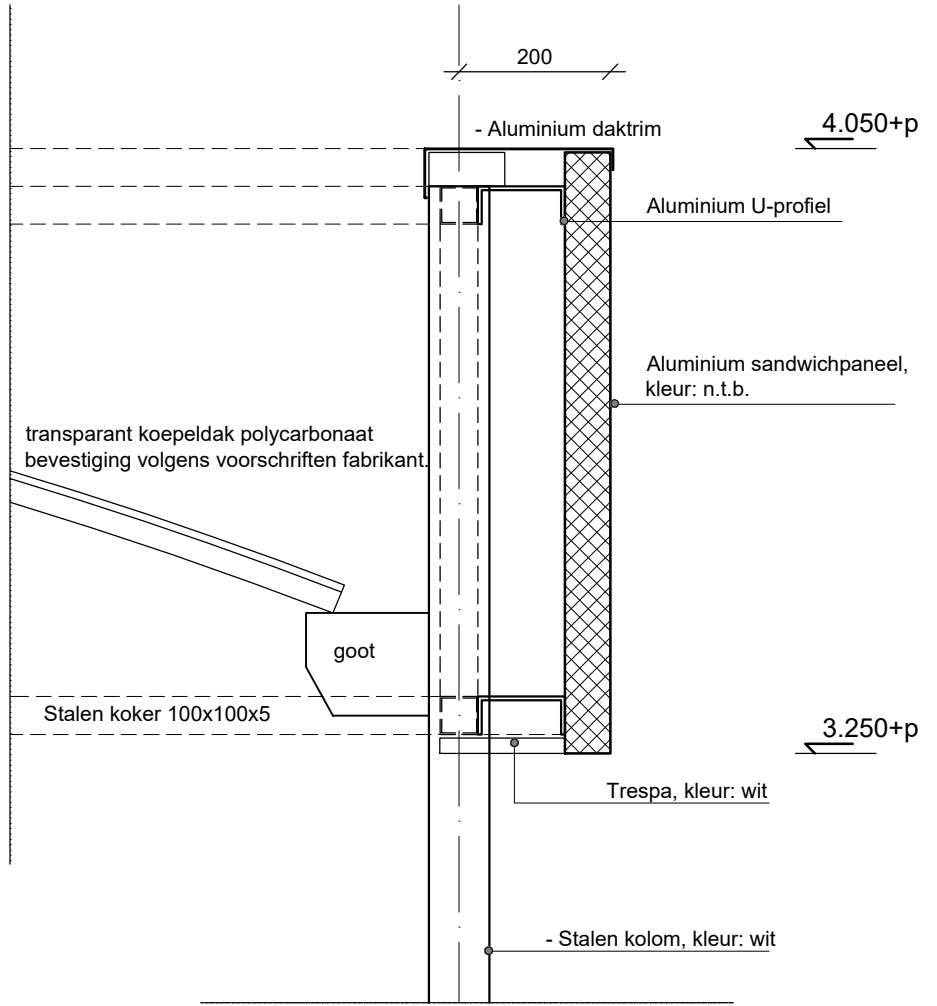


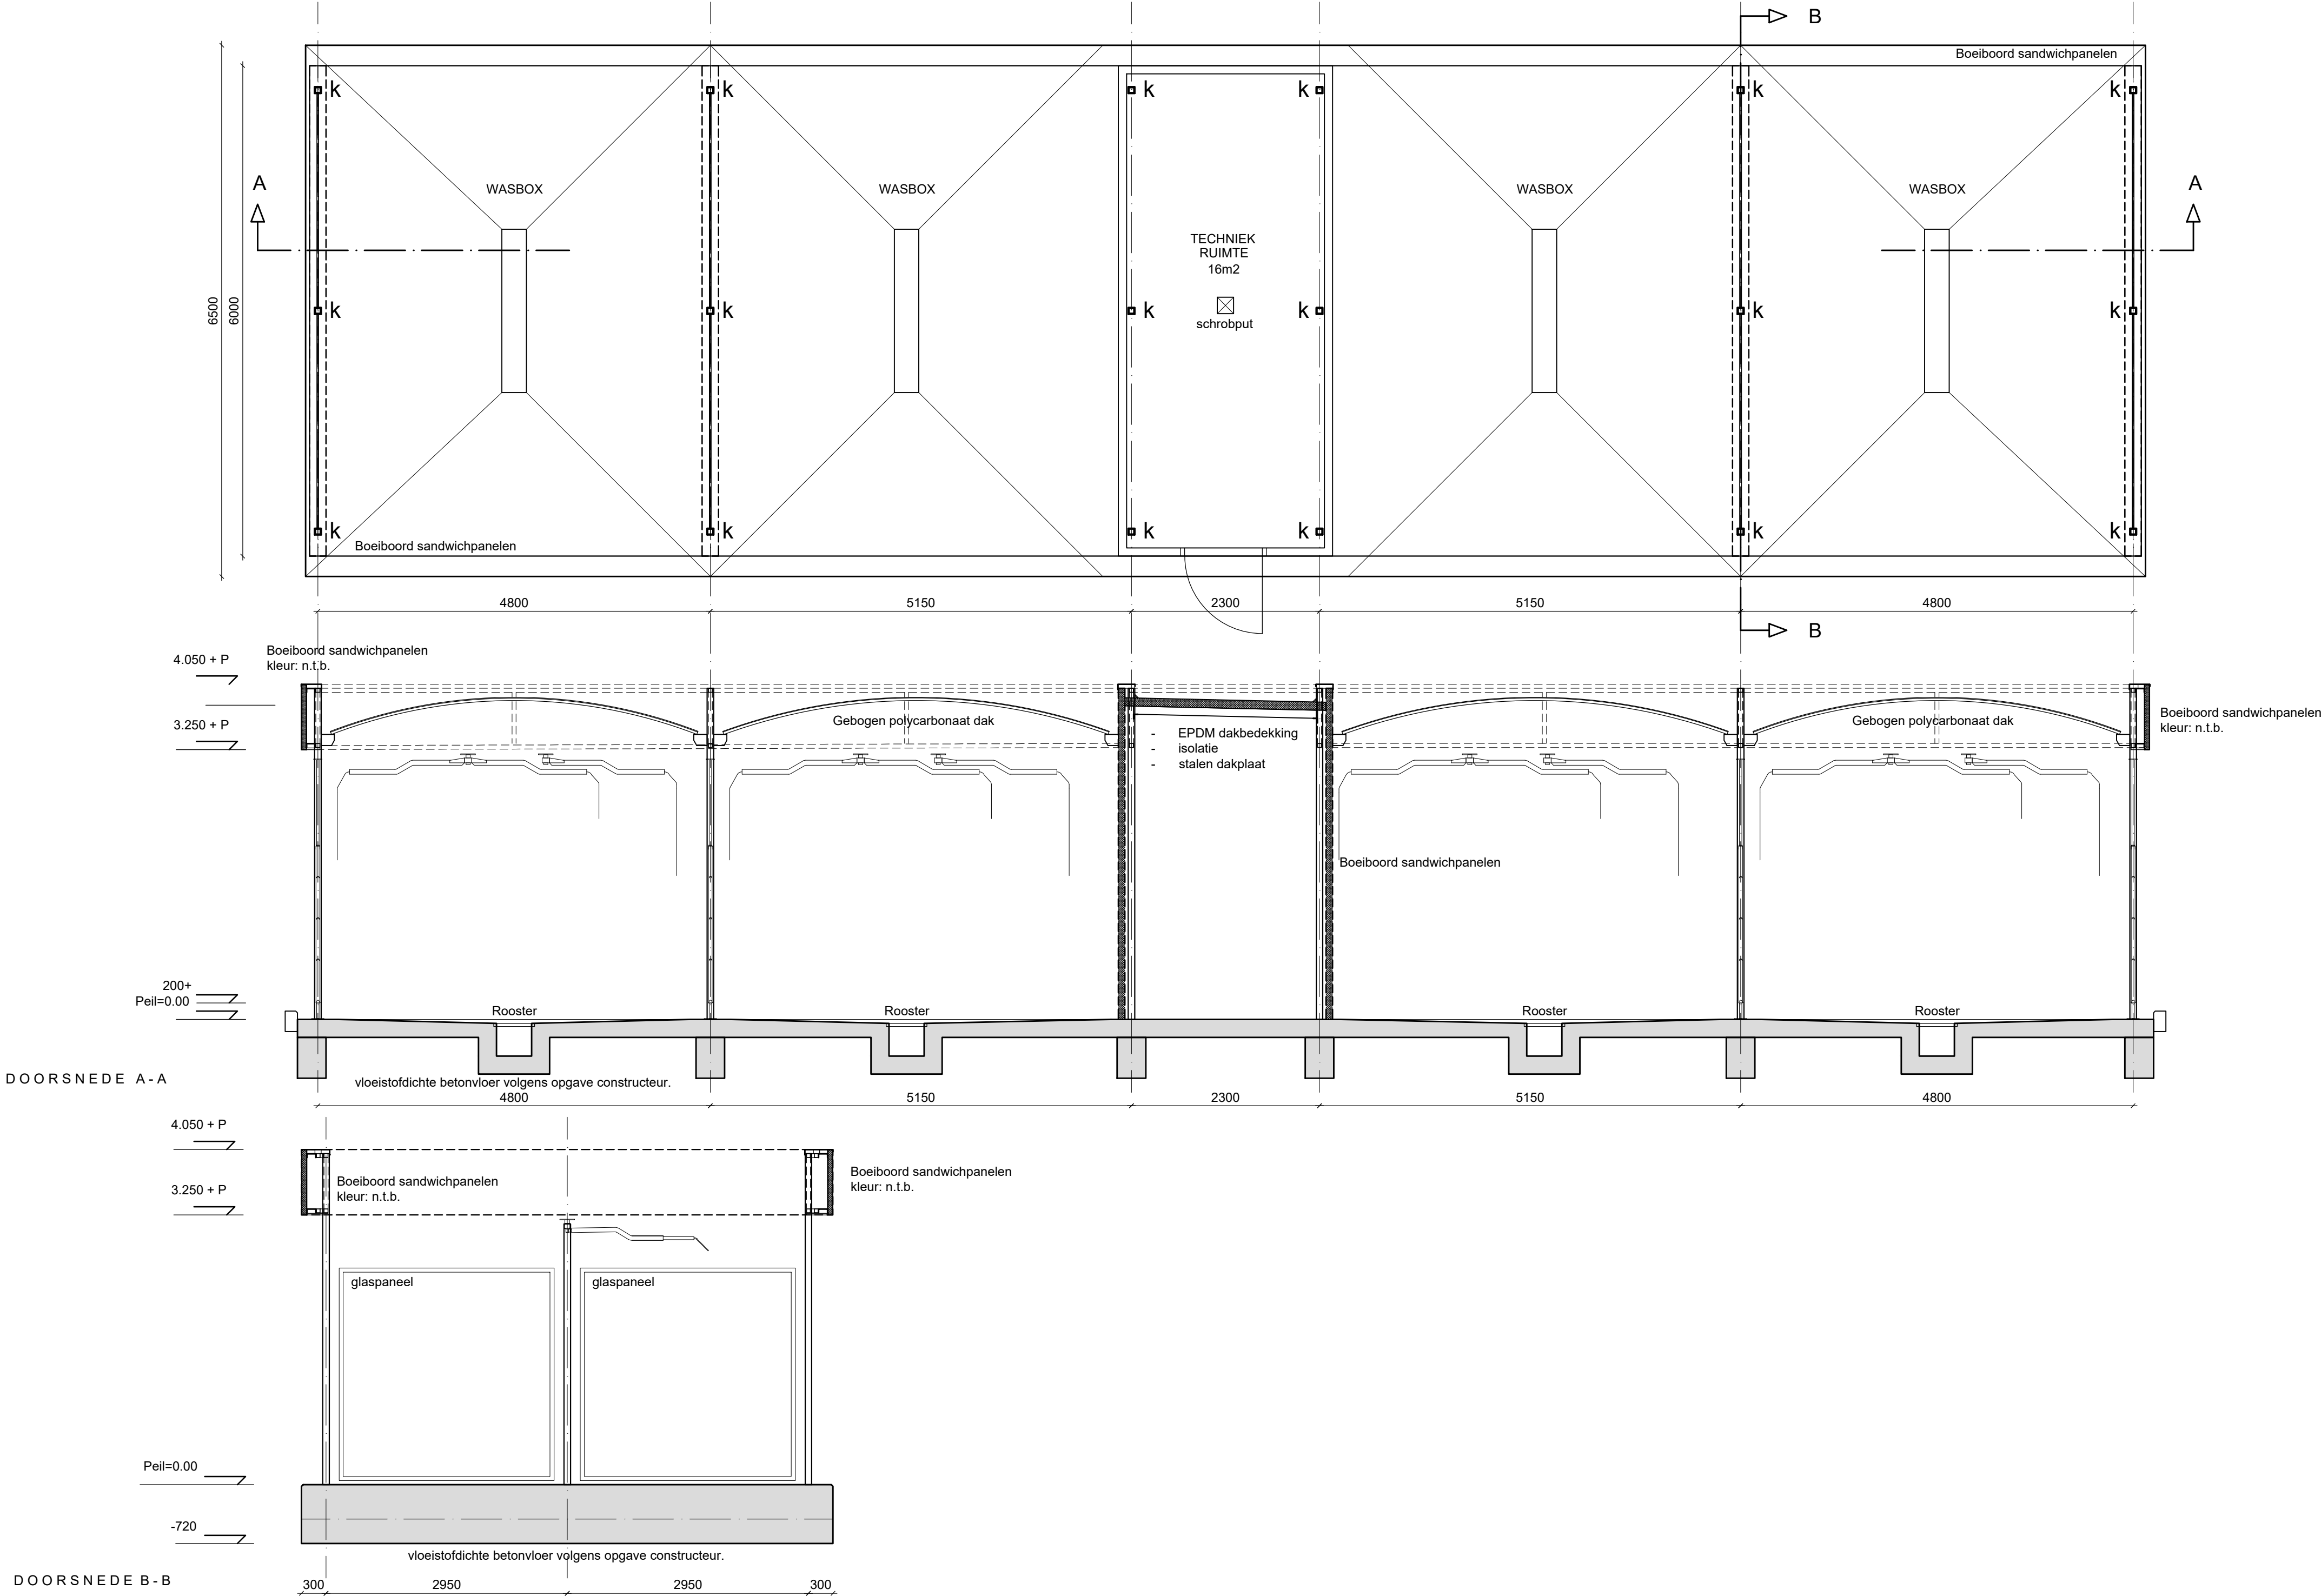

VERGUNNING

Datum wijziging D		
Datum wijziging C		
Datum wijziging B		
Datum wijziging A	16-03-2018	Wijzigingen t.b.v. vergunning

Project: Nieuwbouw tankstation Spectrum Roosendaal			Kleine Fluiterweg 253 Postbus 525 7300 AM APELDOORN Tel.: 055 - 5781350 Fax: 055 - 5781351	
Onderwerp: Principe constructietekening wasboxen Nieuwe situatie				Getekend : R. Ossewaarde
				Datum : 02-11-2017
				Afdeling : CTP
				Projectl. : H. de Jong
Werknummer: 552294	Blad: DO-B402			
Formaat: A1	Schaal: 1:50			