


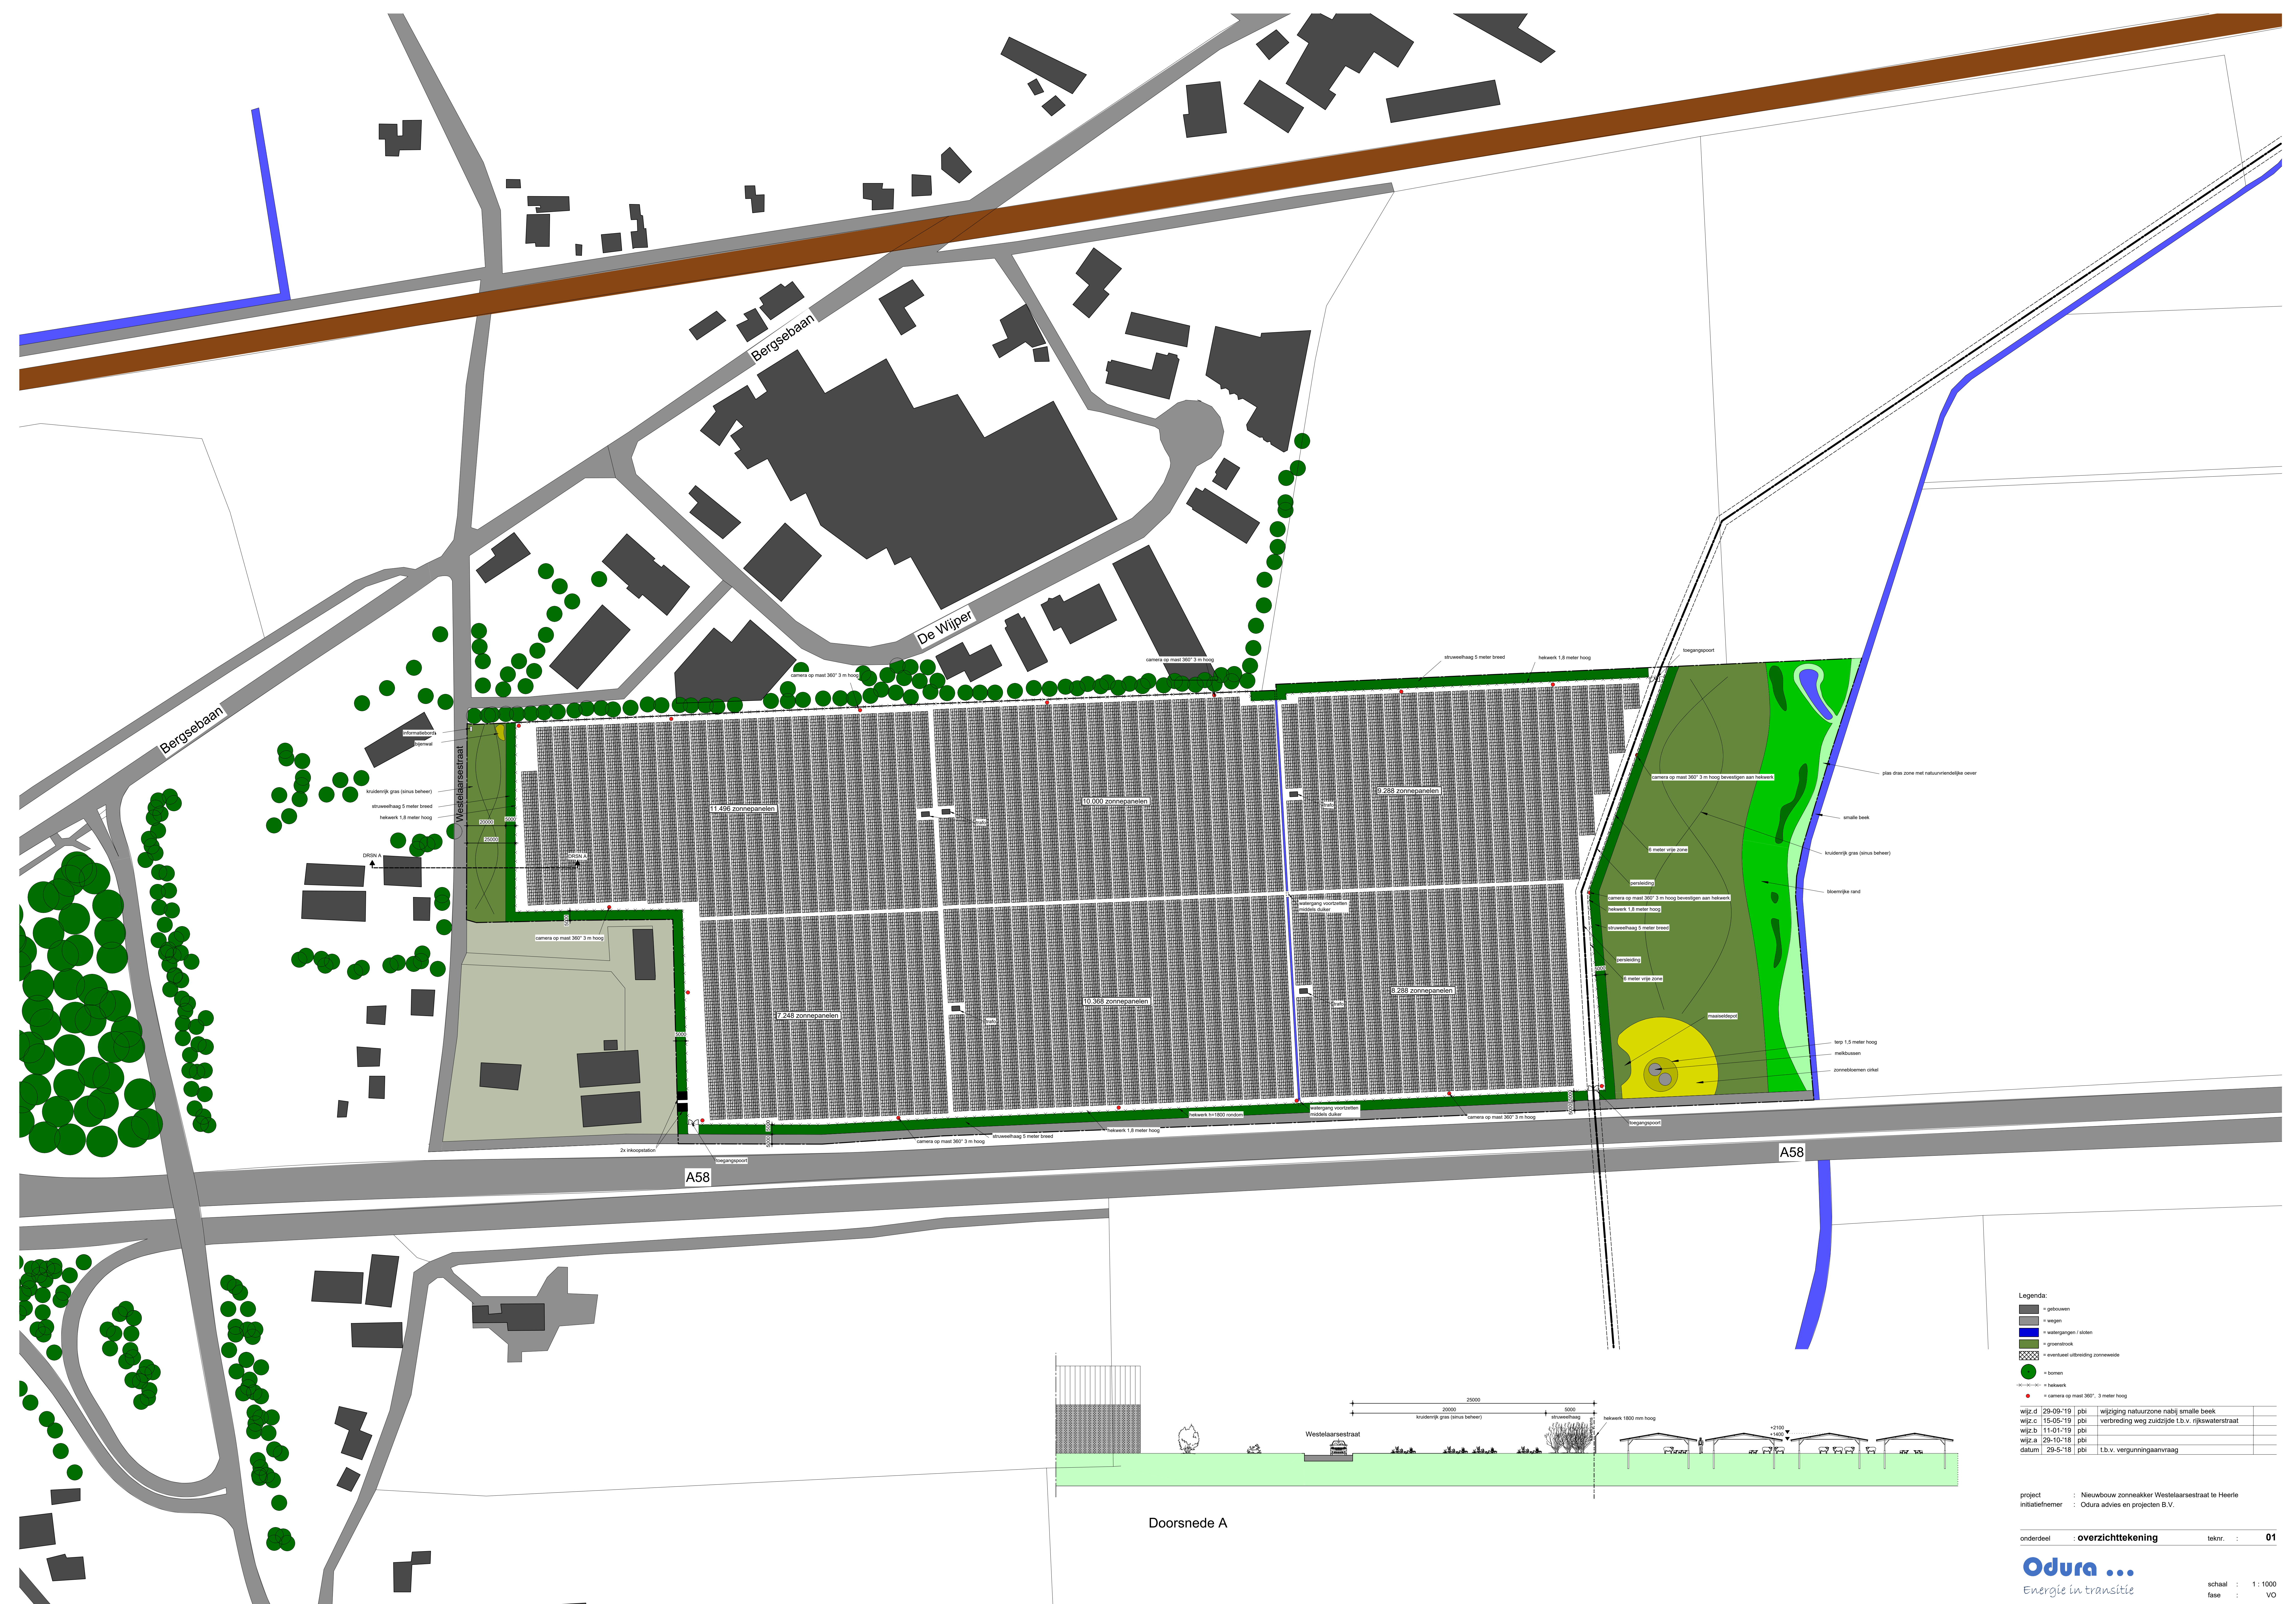

Legenda:			
	= gebouwen		
	= wegen		
	= watergangen / sloten		
	= groenstrook		
	= eventueel uitbreiding zonnepanelen		
	= bomen		
	= hekwerk		
	= camera op mast 360°, 3 meter hoog		

wijz.d	29-09-19	pbi	wijziging natuurzone nabij smalle beek	
wijz.c	15-05-19	pbi	verbreding weg zuidzijde t.b.v. rijkswaterstraat	
wijz.b	11-01-19	pbi		
wijz.a	29-10-18	pbi		
datum	29-5-18	pbi	t.b.v. vergunningaanvraag	

project : Nieuwbouw zonneakker Westelaarsestraat te Heerle
initiatiefnemer : Odura advies en projecten B.V.

onderdeel : **overzichttekening** tek.nr. : **01**