



Oostgevel faciliteiten

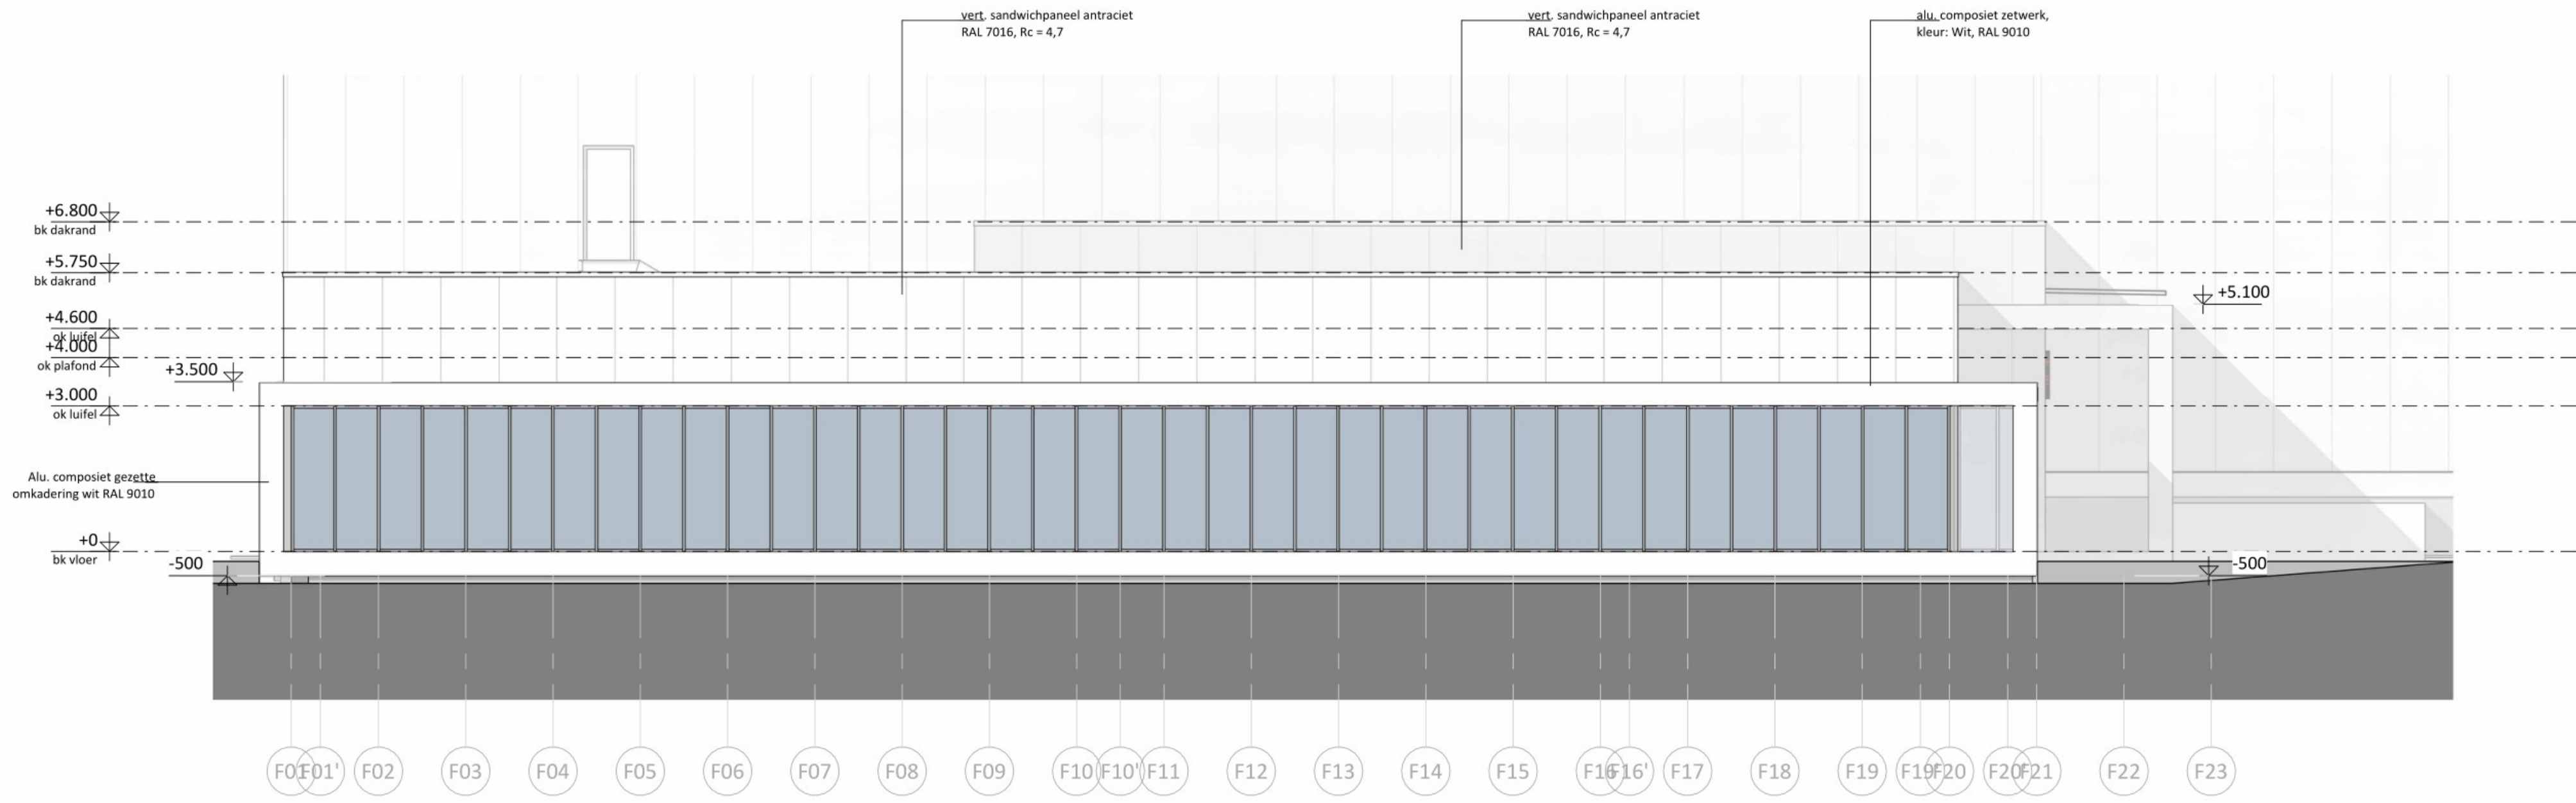

Zuidgevel faciliteiten

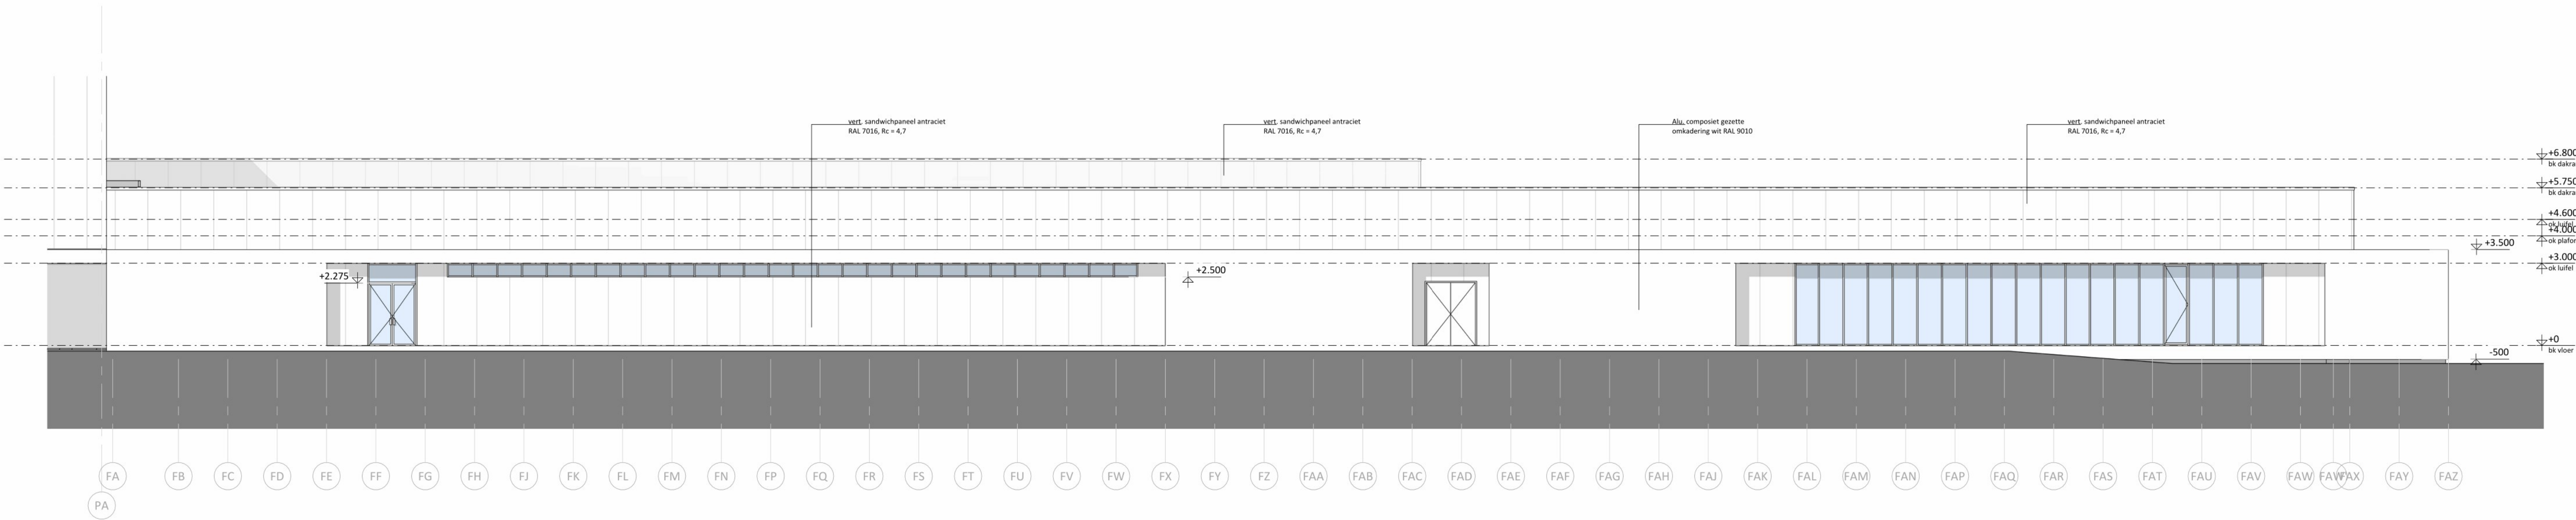

Westgevel faciliteiten

MATERIALEN & KLEUREN FACILITEITENGEBOUW

Wanden	stalen sandwichpanelen (verticaal)	RAL 7016 antraciet
Omkadering, luftefrim	aluminium composit netwerk	RAL 9010 wit
Raamkozijnen algemeen	alu. kozijnen	RAL 7016 antraciet
Deuren en deurkozijnen	alu. deuren en kozijnen	RAL 7016 antraciet
Daktrm, etc	alu. elementen	RAL 7016 antraciet

SITUATIE

TEKENING IS SCHEMATISCH EN NIET VOOR UITVOERING