

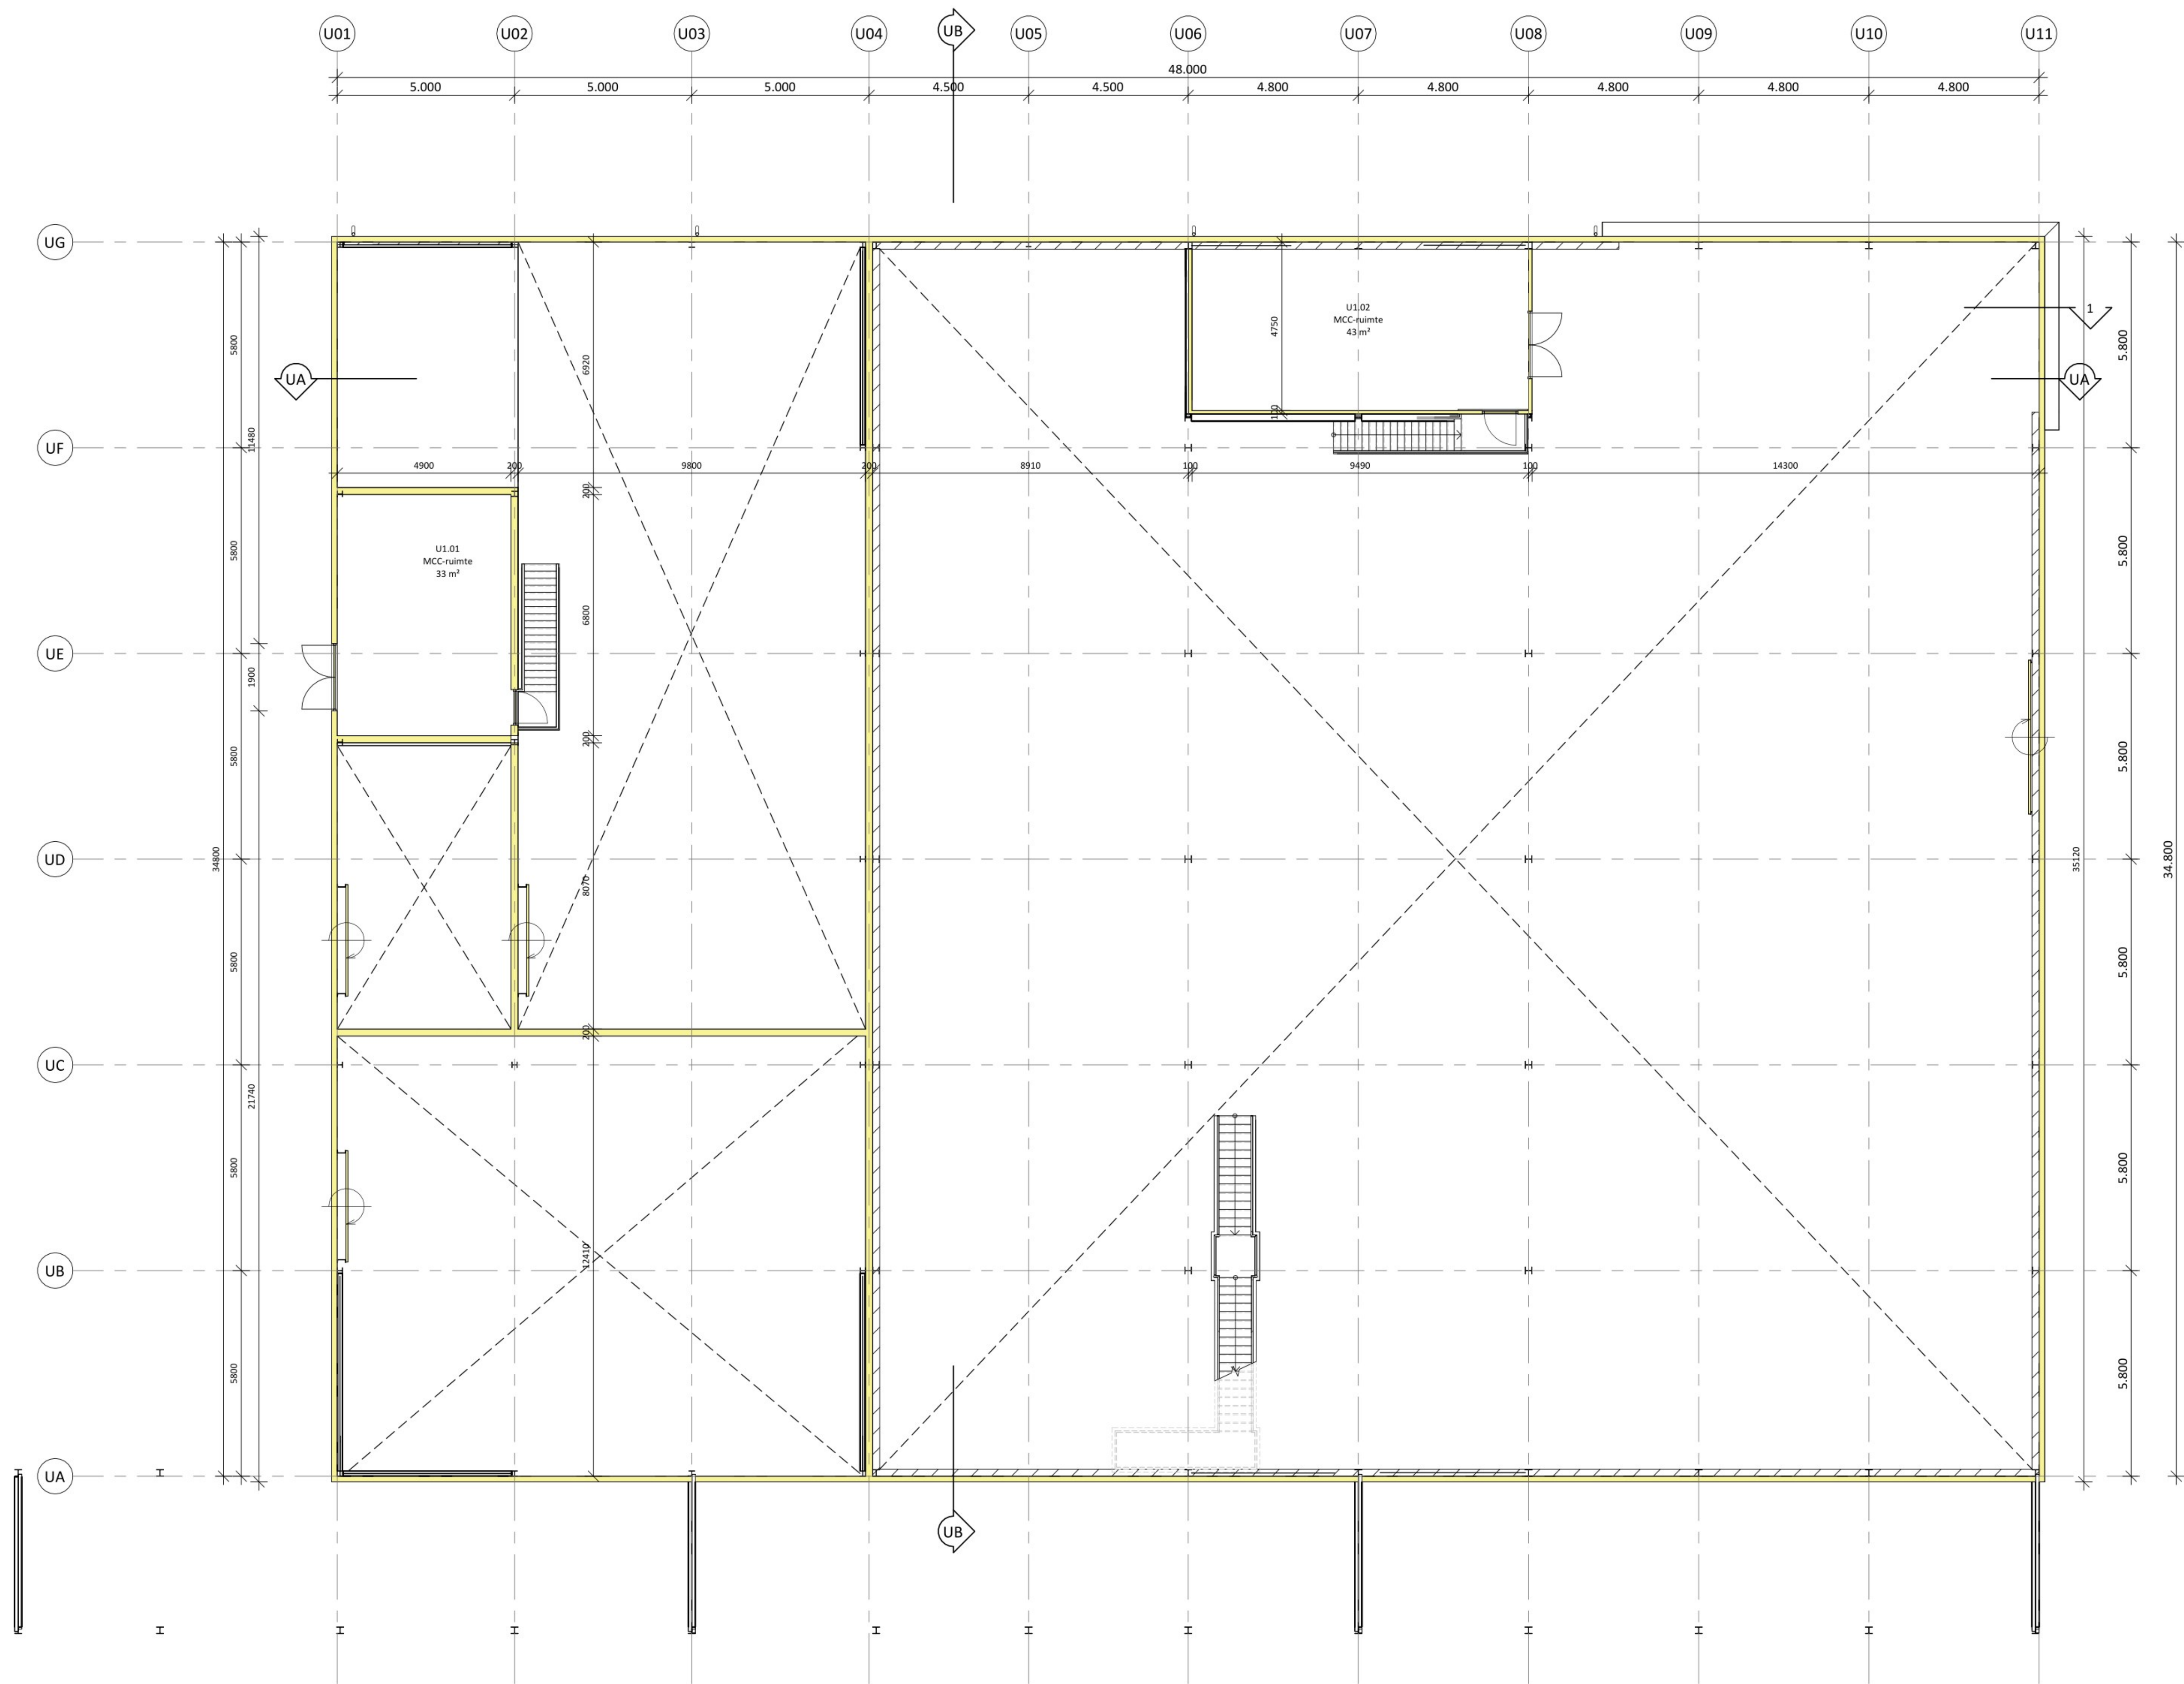
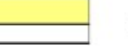
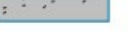


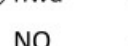

RENVOOI	
Sandwichpaneel buitengevel RAL 7042/7016	Sandwichpaneel binnenwanden RAL 9010
 Betonnen sandwichpaneel	 Dakopbouw
 Kalkzandsteen	 breedplaatvloer volgens opgave constructeur
 Sandwichpaneel	 deur zelfsluitend
 ihwg Beton	 60 min WBDBO
	 vluchtwegsymbool
	 hwa hemelwaterafvoer NO noodoverstort

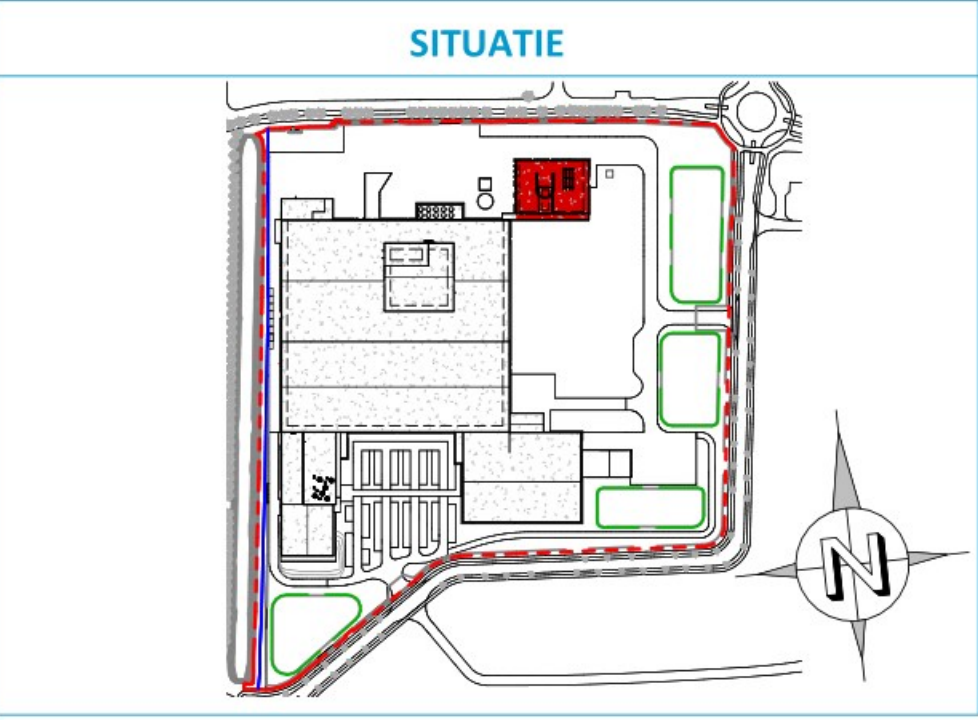

TEKENING IS SCHEMATISCH EN NIET VOOR UITVOERING

Cloetta

A Sustainable Future		PROJECT	004039
Aanvraag omgevingsvergunning bouwen - Utiliteitsgebouw		OPDRACHTGEVER	Cloetta Holland B.V.
Plattegrond verdieping 1 Utiliteitsgebouw		PLAATS	Roosendaal
		ENGINEER	
www.uticon.nl www.uticon.be committed to excellence		DATUM	12-04-2023
		SCHAAL	1:100
		FORMAAT	A1 (840x594)
		TEKENING NUT	
		AMERIKAANSE PROJECTIE	
			U-24DW312