


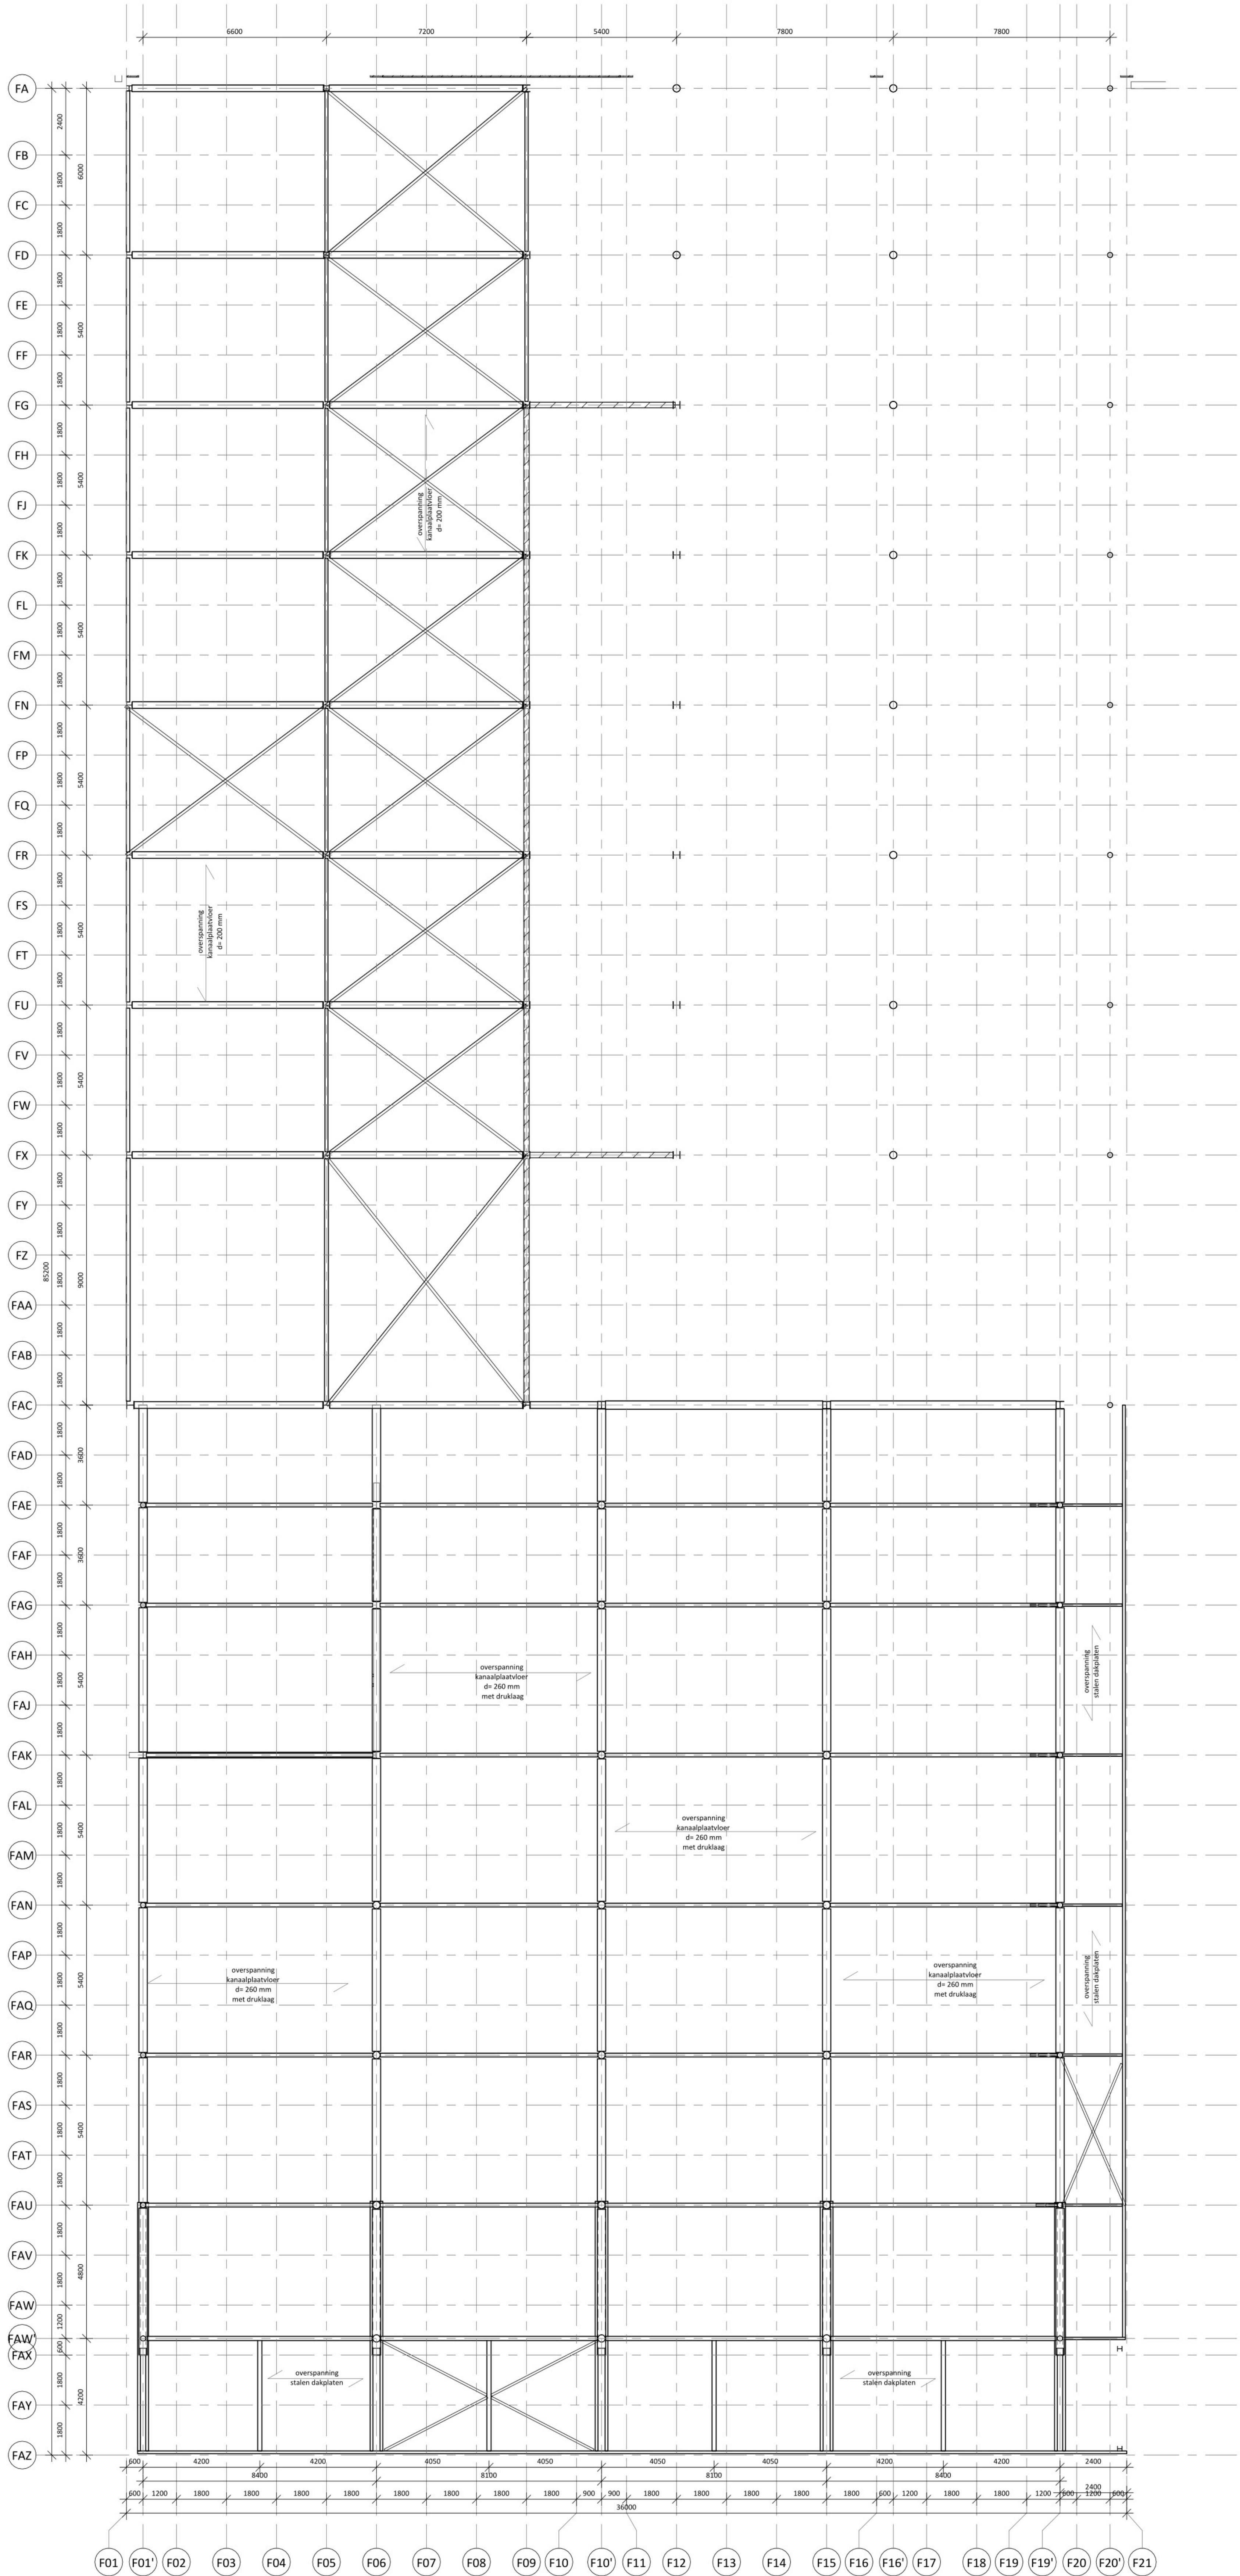

Staalconstructie lage dak
+4.000

Schaal: 1 : 100

