



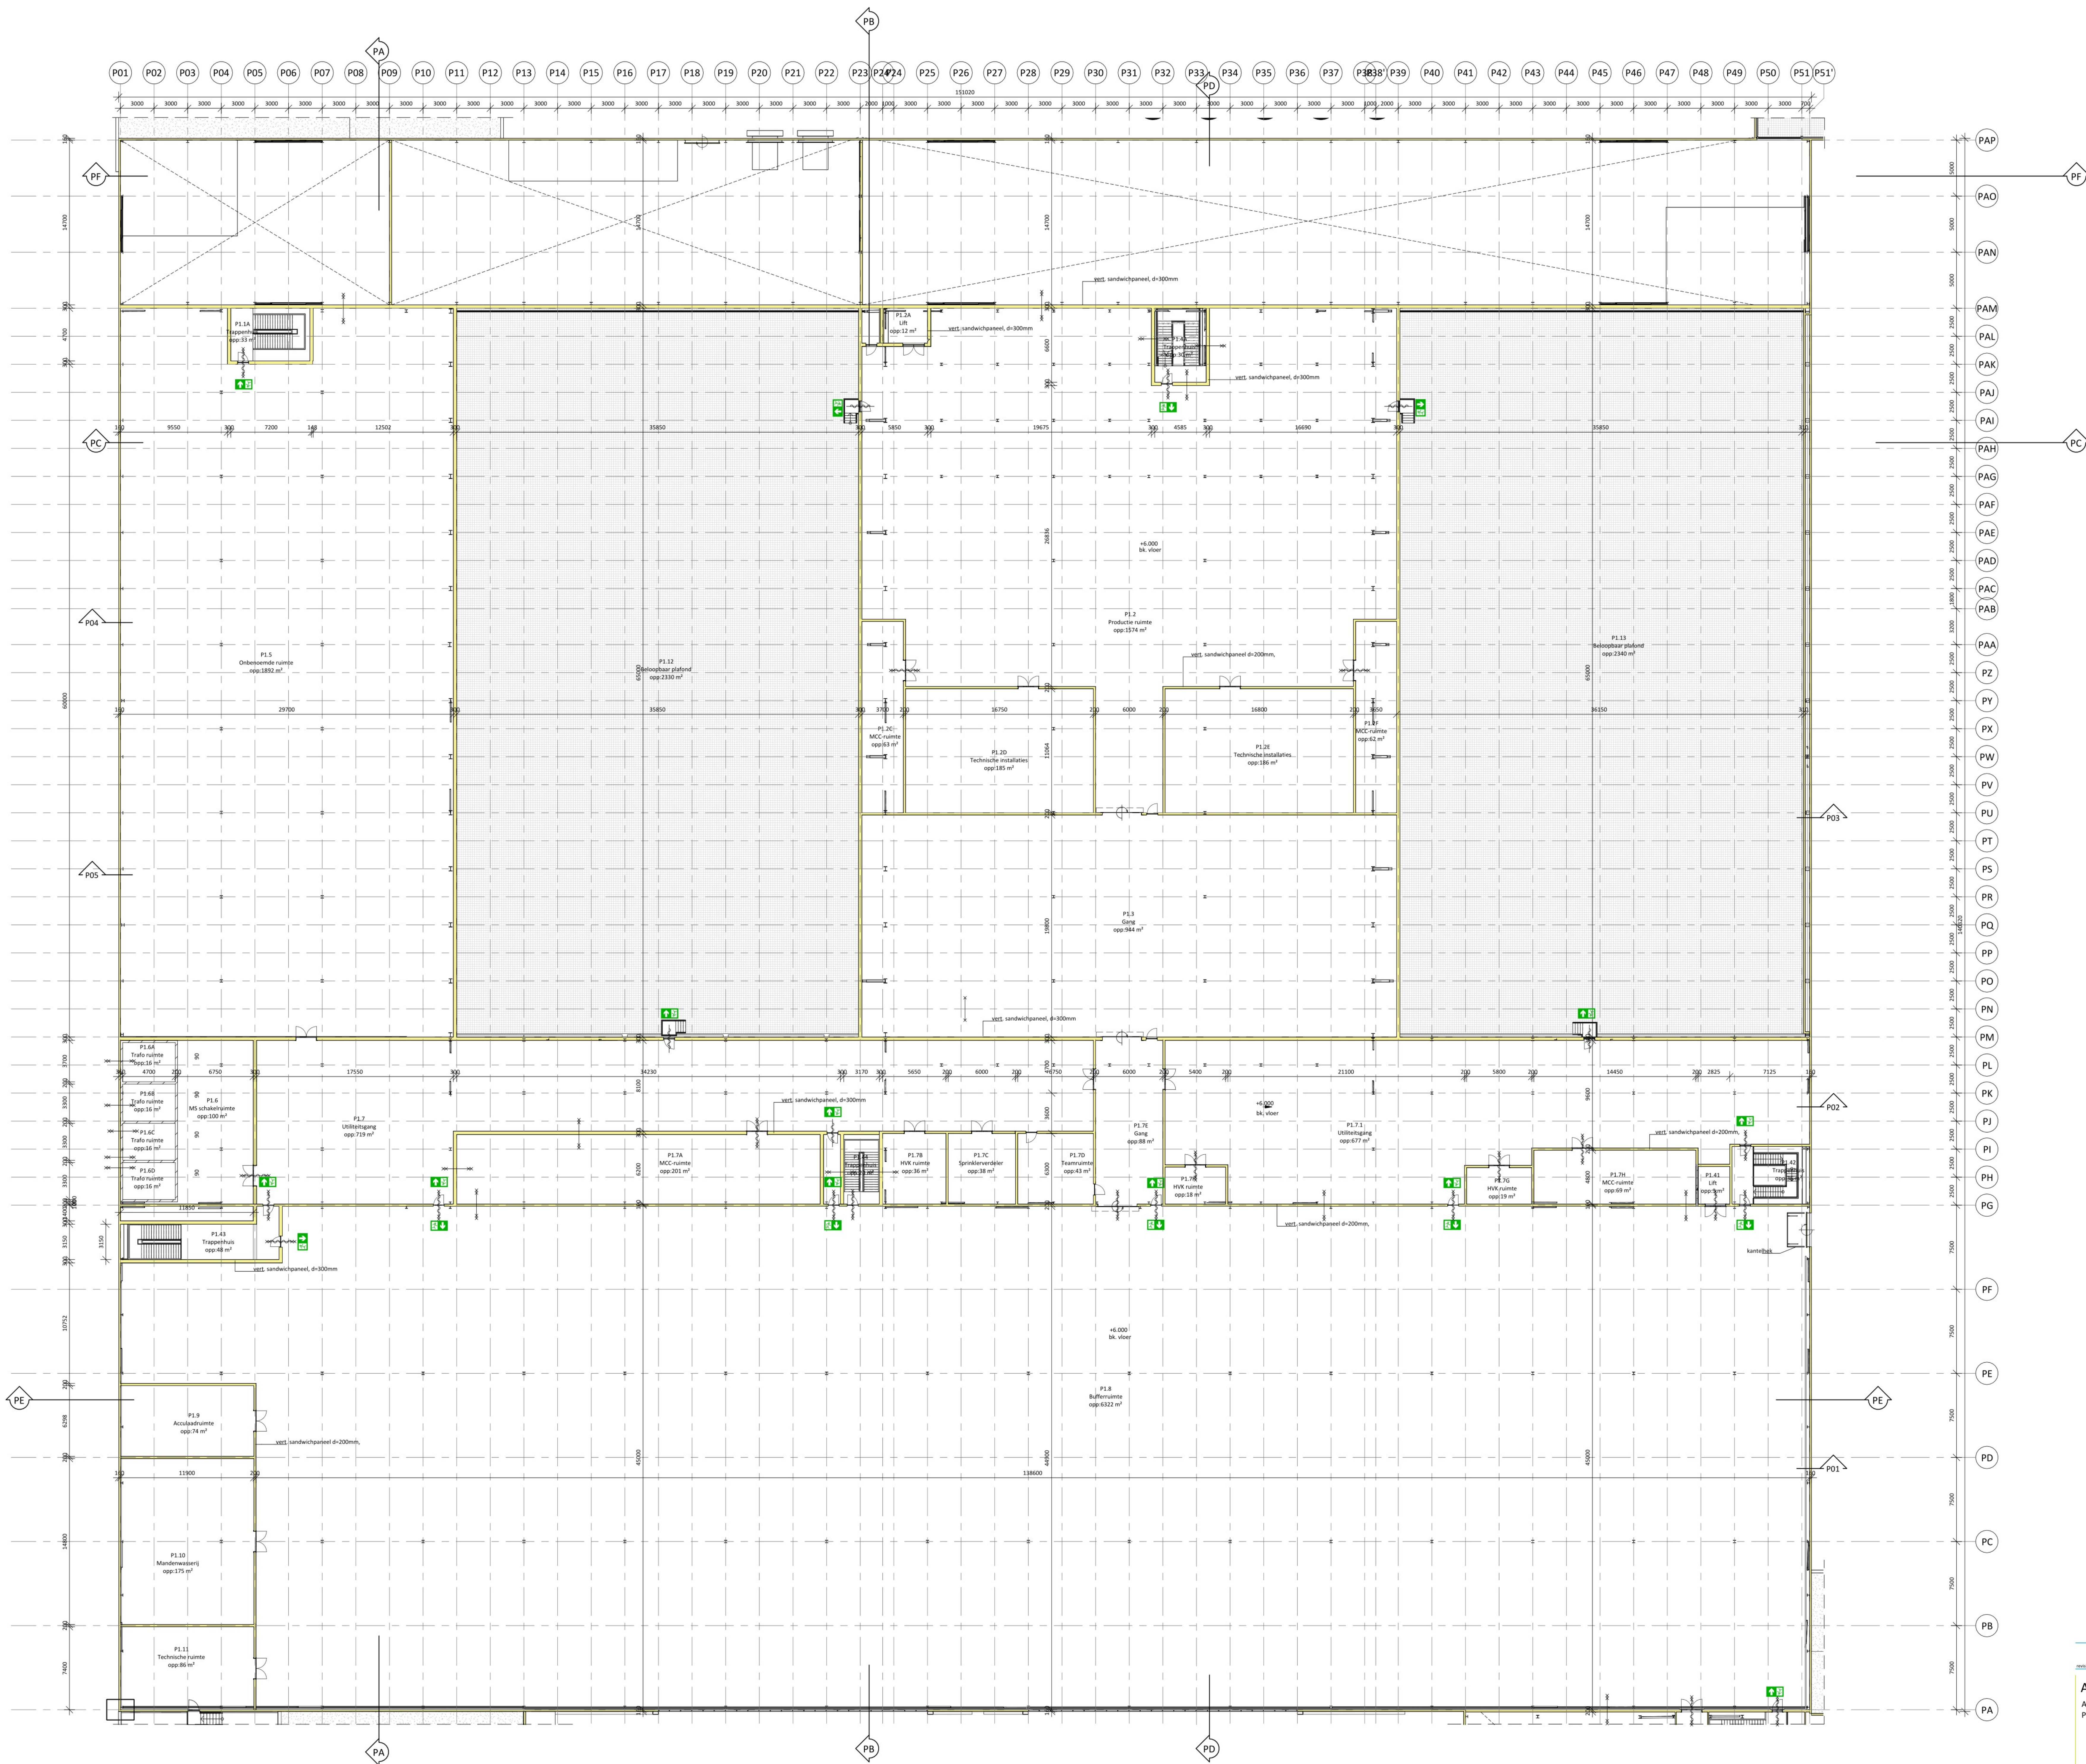

RENVOOI	
Sandwichpaneel buitengevel RAL 7042/7016	Sandwichpaneel binnenwanden RAL 9010
Betonnen sandwichpaneel	Dakopbouw
Kalkzandsteen	breedplaatvloer volgens opgave constructeur
Sandwichpaneel	deur zelfsluitend
ihwg Beton	60 min WDBDO
	vluchtwegsymbool
	hemelwaterafvoer
	noodoverstort

BOUWBESLUIT
Voor bepalingen bouwbesluit zie tekening T-24DW304 - Bouwbesluit

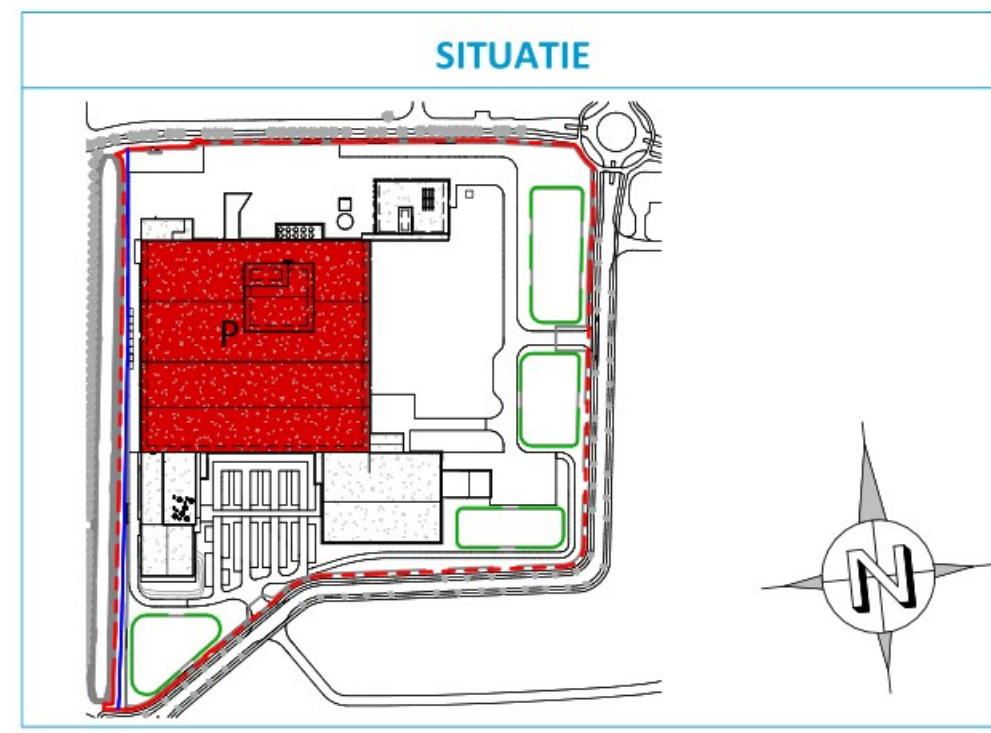


TEKENING IS SCHEMATISCH EN NIET VOOR UITVOERING

Cloetta

A Sustainable Future
Aanvraag omgevingsvergunning bouwen - Productie
Plattegrond verdieping 1 productiegebouw

uticom
ENGINEERS
committed to excellence

www.uticom.nl www.cloetta.be

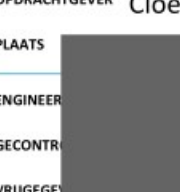PROJECT: 004039
OPDRACHTGEVER: Cloetta Holland B.V.
PLAATS: 
INGENIEUR: 
GEORIENTEERD: 
TEKENING:
AANBEVELING:
PRODUCTIE:

DATUM: 12-04-2023
SCHAL: 1:200
FORMAAT: A0 (118x840)

P-24DW312