




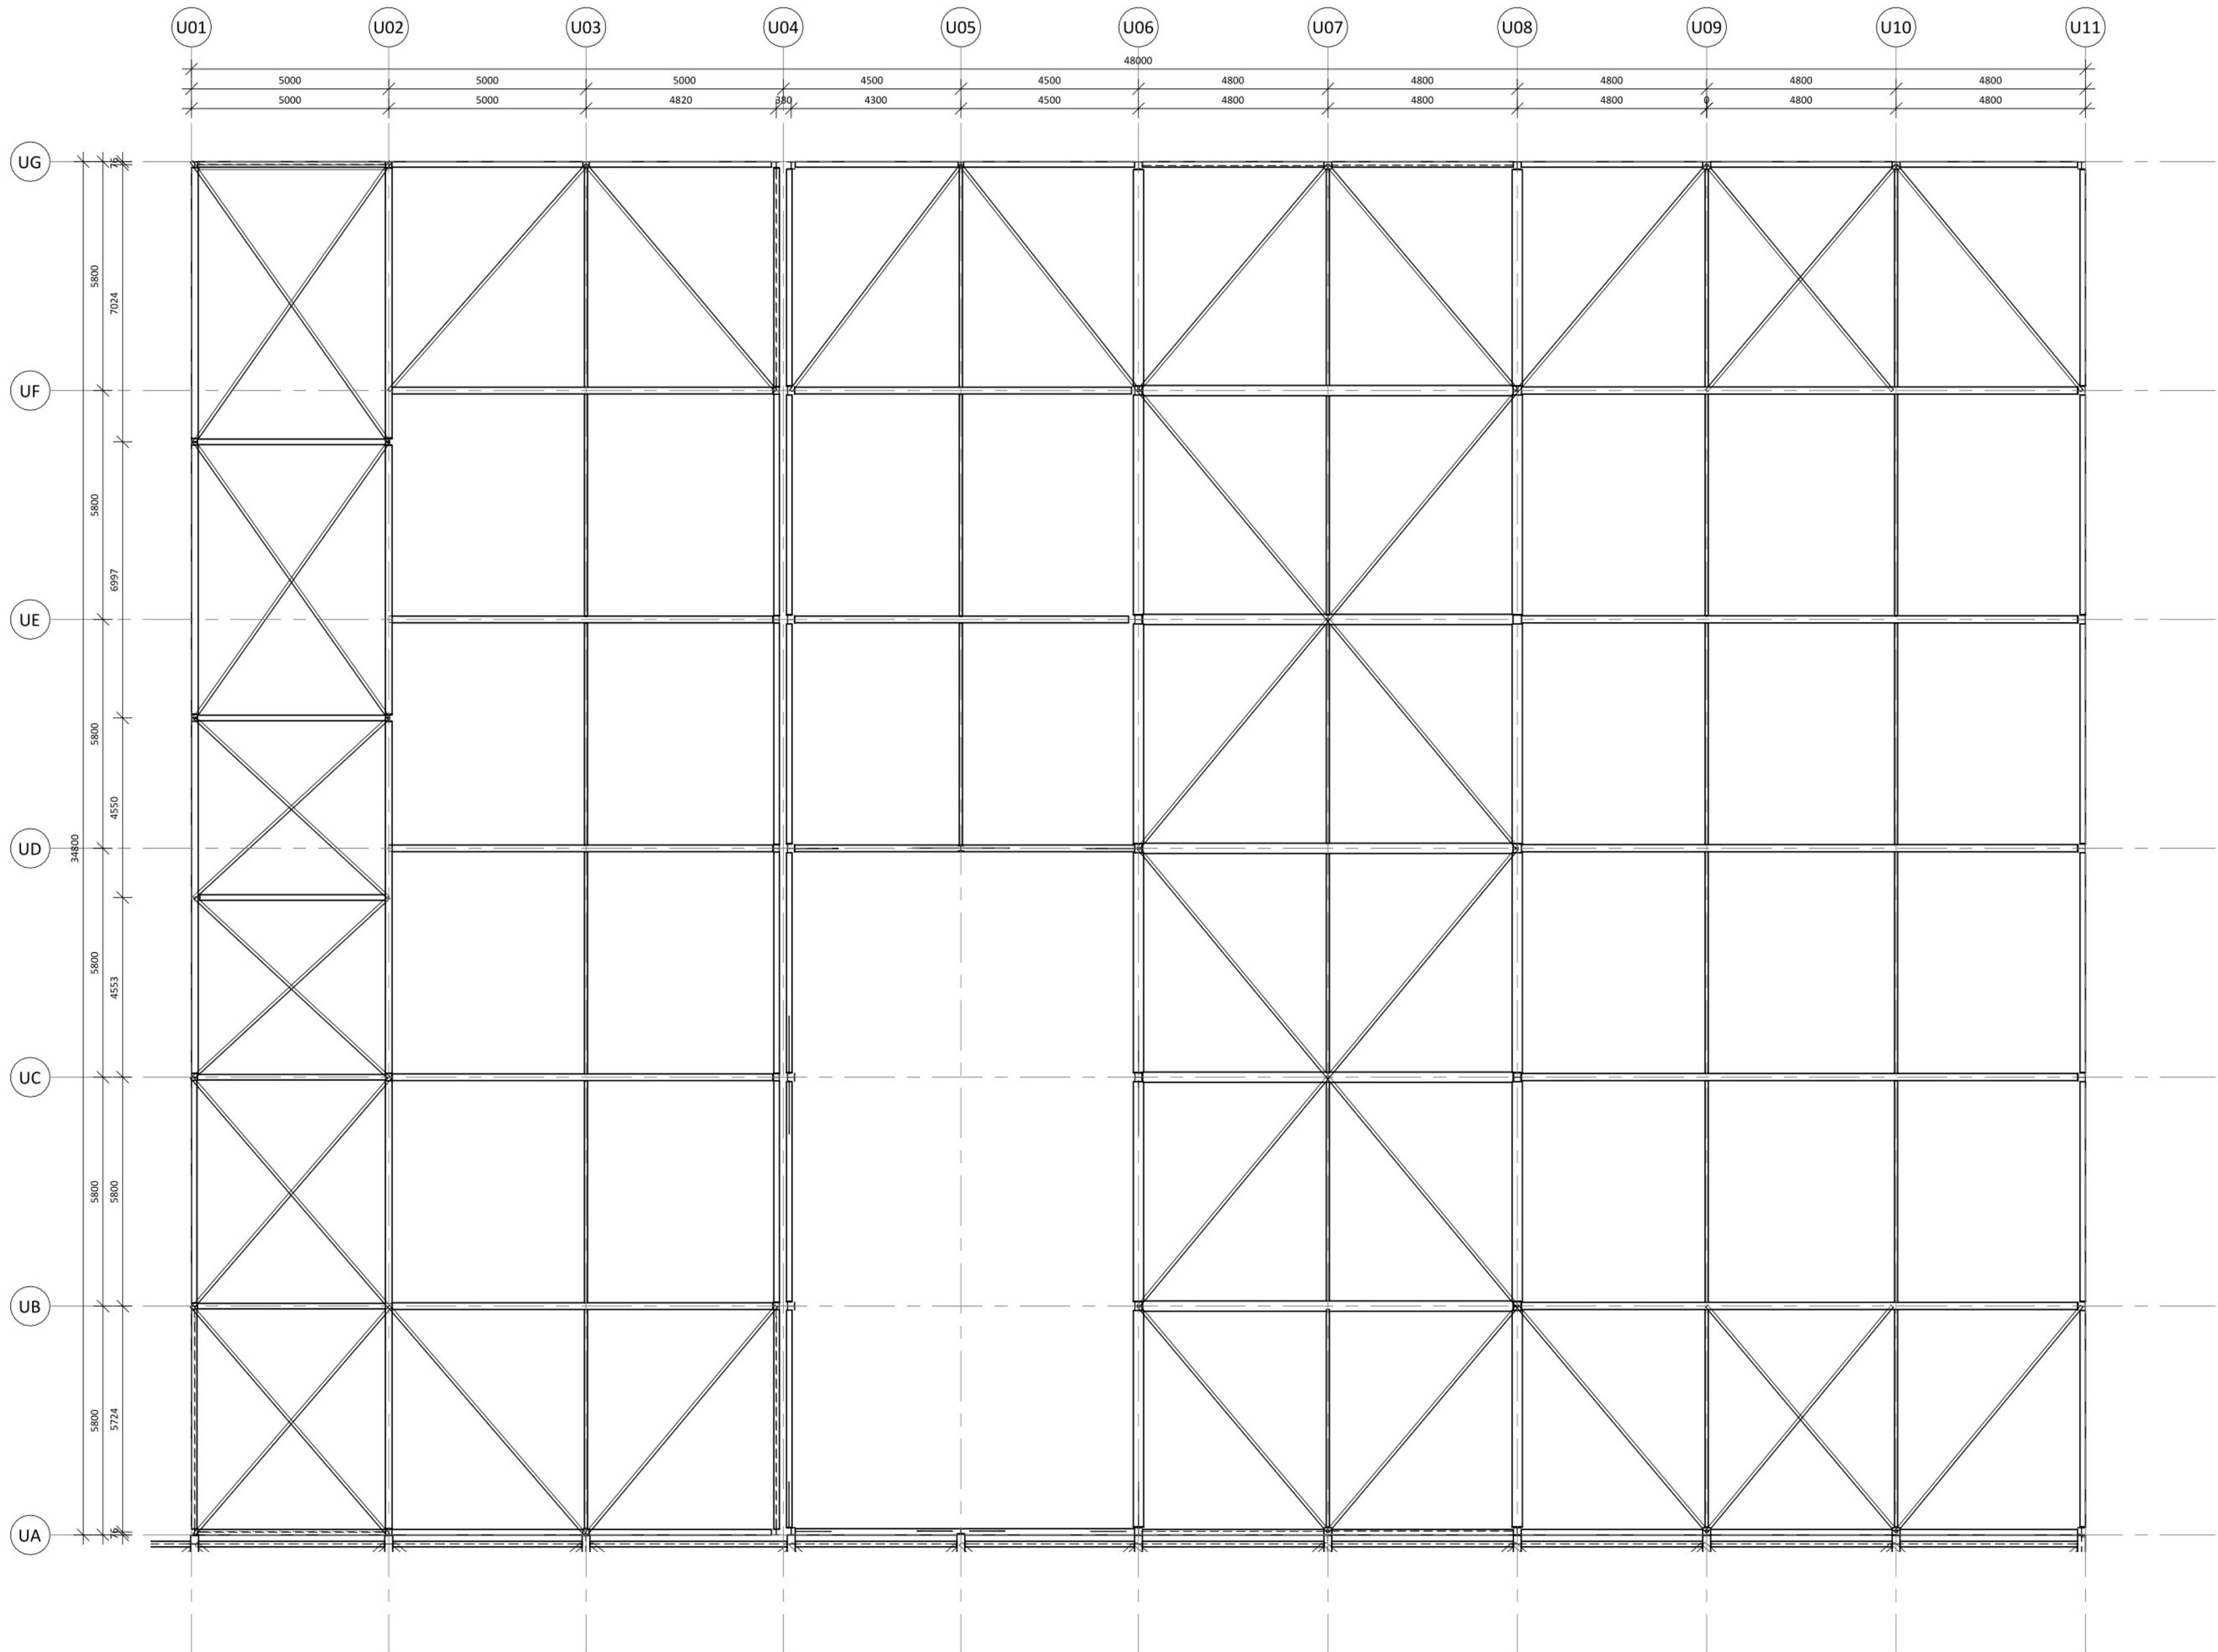

staalconstructie dak
+8700
Schaal: 1 : 100

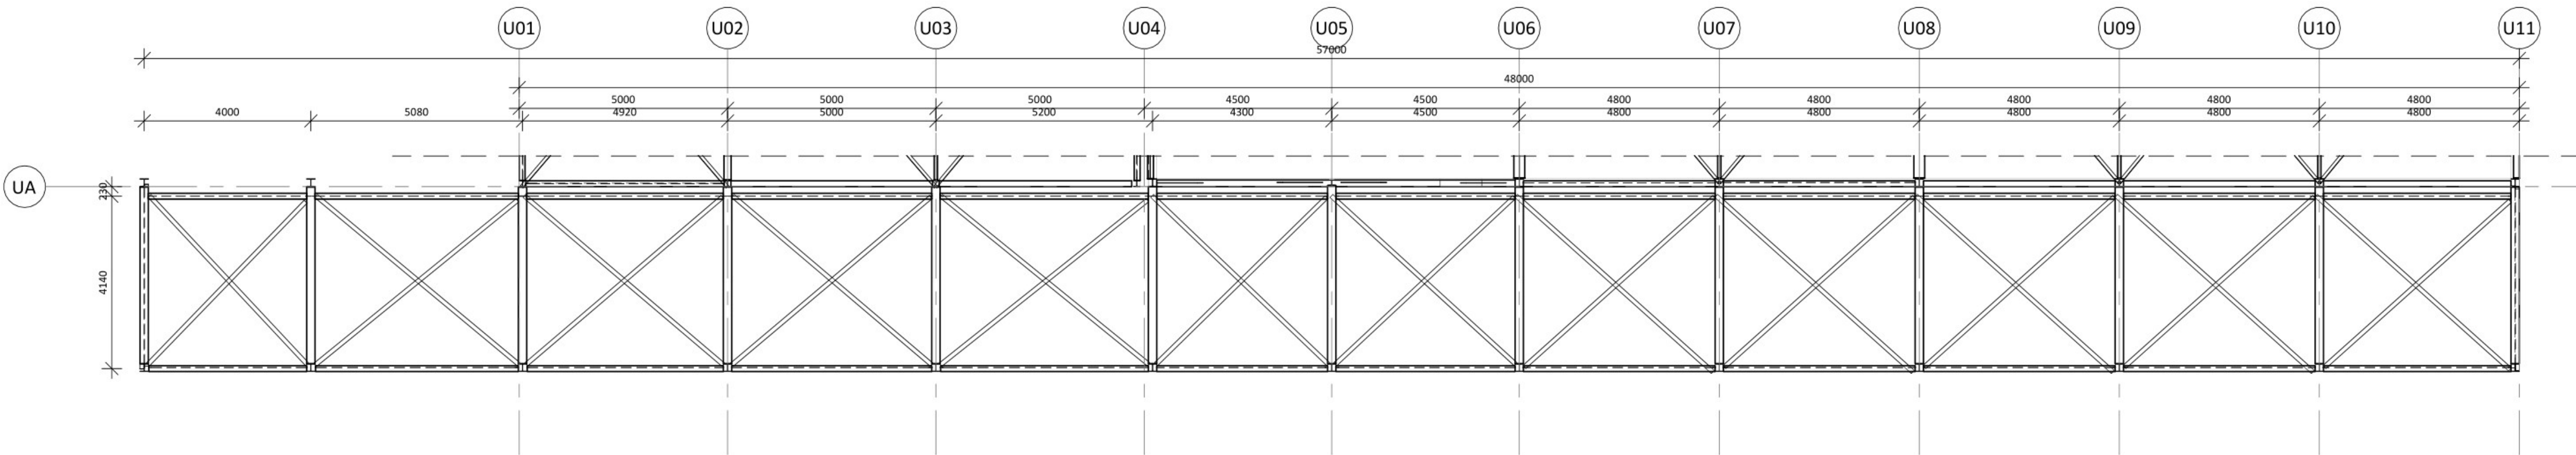

Staalconstructie dak
leidingbrug +9400
Schaal: 1 : 100

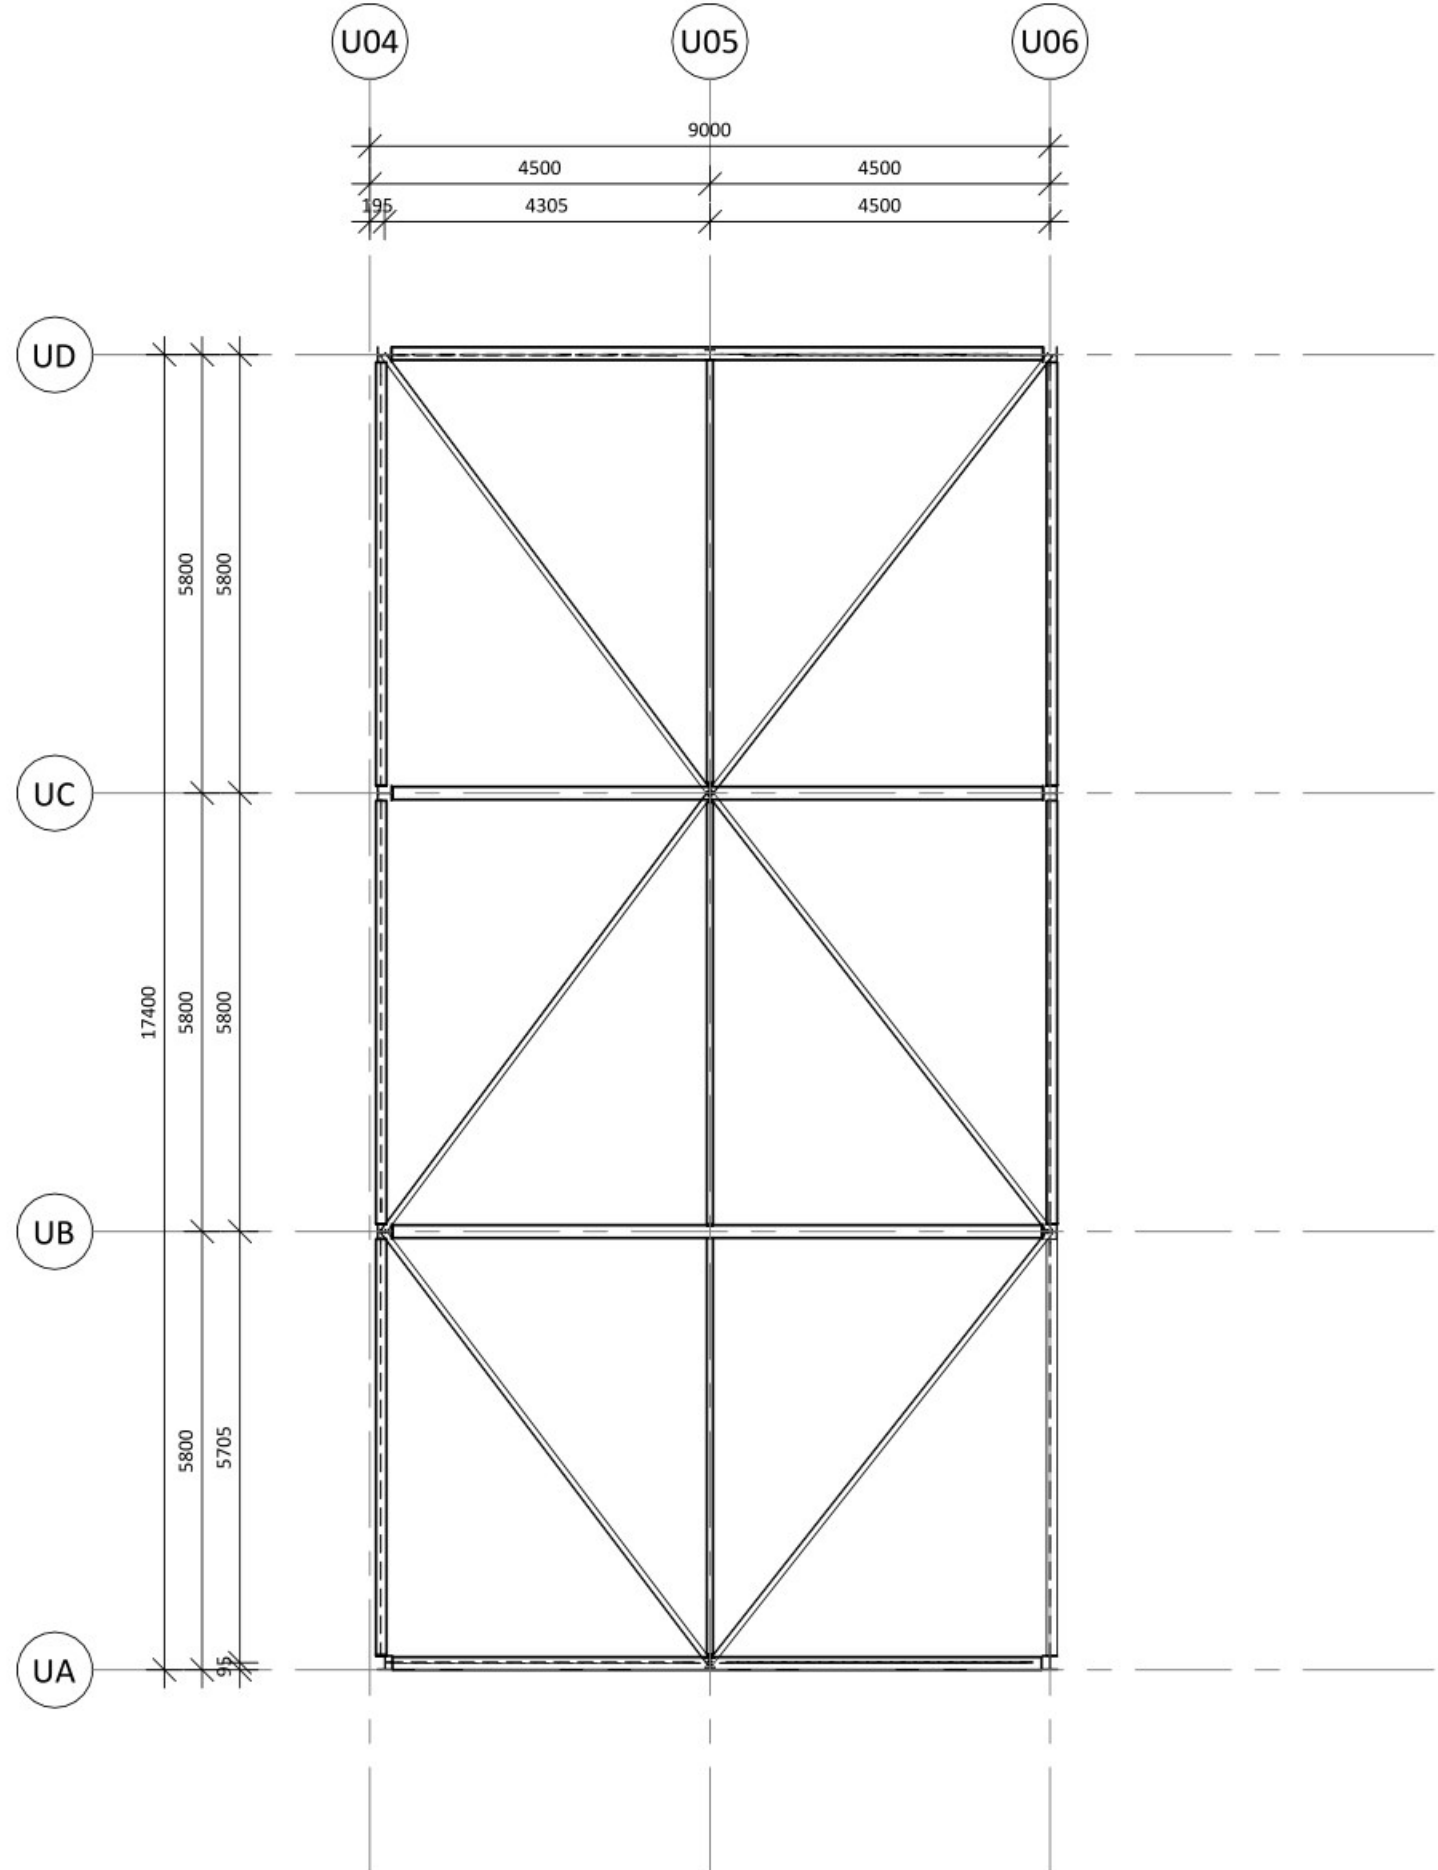


Staalconstructie dak
+13.000
Schaal: 1 : 100

STAALRENVOOI	
walsprofielen:	staalsoort S235 (warmgewalst)
hoeklijnen:	staalsoort S235 (koud gevormd)
koker-/buisprofielen:	staalsoort S275 (koud gevormd)
ankerbouten:	sterkteklasse 4.6 (gerolde draad, thermisch verzinkt)
bouten:	sterkteklasse 8.8 (gerolde draad, thermisch verzinkt)
- lassen: a>0,5 * t (amin. > 4mm) - conservering volgens bestek - voorzieningen t.b.v. aarding staalconstructie door derden te bepalen - voorzieningen in gevel treffen ter voorkoming wateraccumulatie conform NEN-EN 1990-1991-1993 - detailberekeningen te maken door aannemer ter goedkeuring aan Uticon Engineers - de staalconstructie moet worden geleverd incl. alle stalen voorzieningen tbv montage gevel- en dakbeplating - bevestiging dak- en wandelementen vlg. leverancier ter goedkeuring aan Uticon Engineers - maatvoering l.h.w. te controleren door aannemer - voorschriften staal constructies NEN-EN 1990-1991-1993	

Constructieve uitgangspunten zie rapport
004039G-CR300 constructieve uitgangspunten

BEREKENING CONSTRUCTIE EN FUNDERING
VOLGENS OPGAVE CONSTRUCTEUR

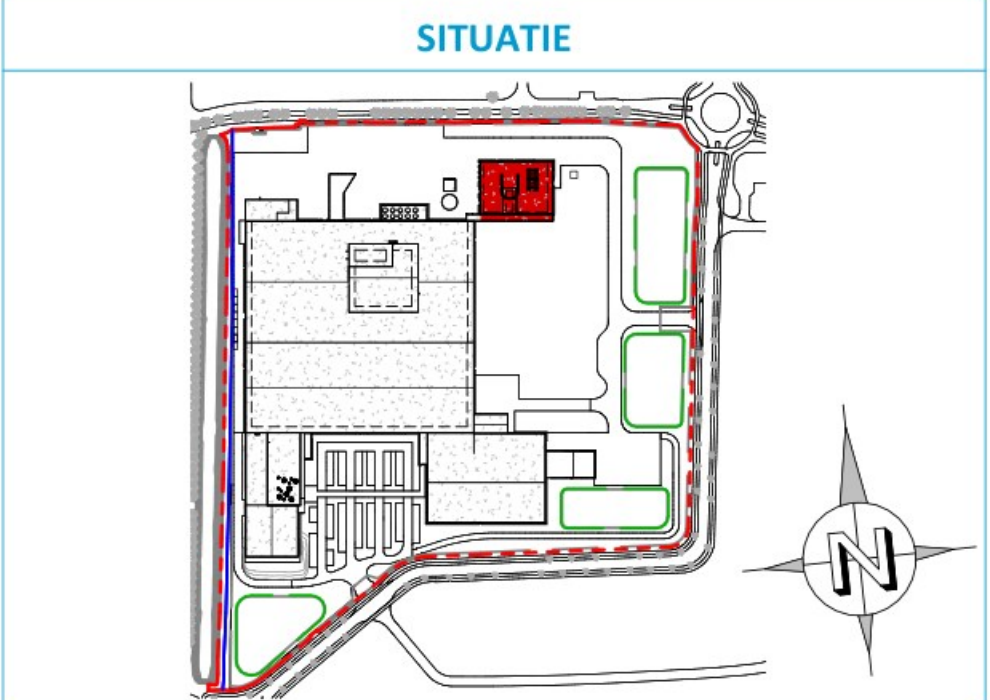

TEKENING IS SCHEMATISCH EN NIET VOOR UITVOERING

Cloetta