


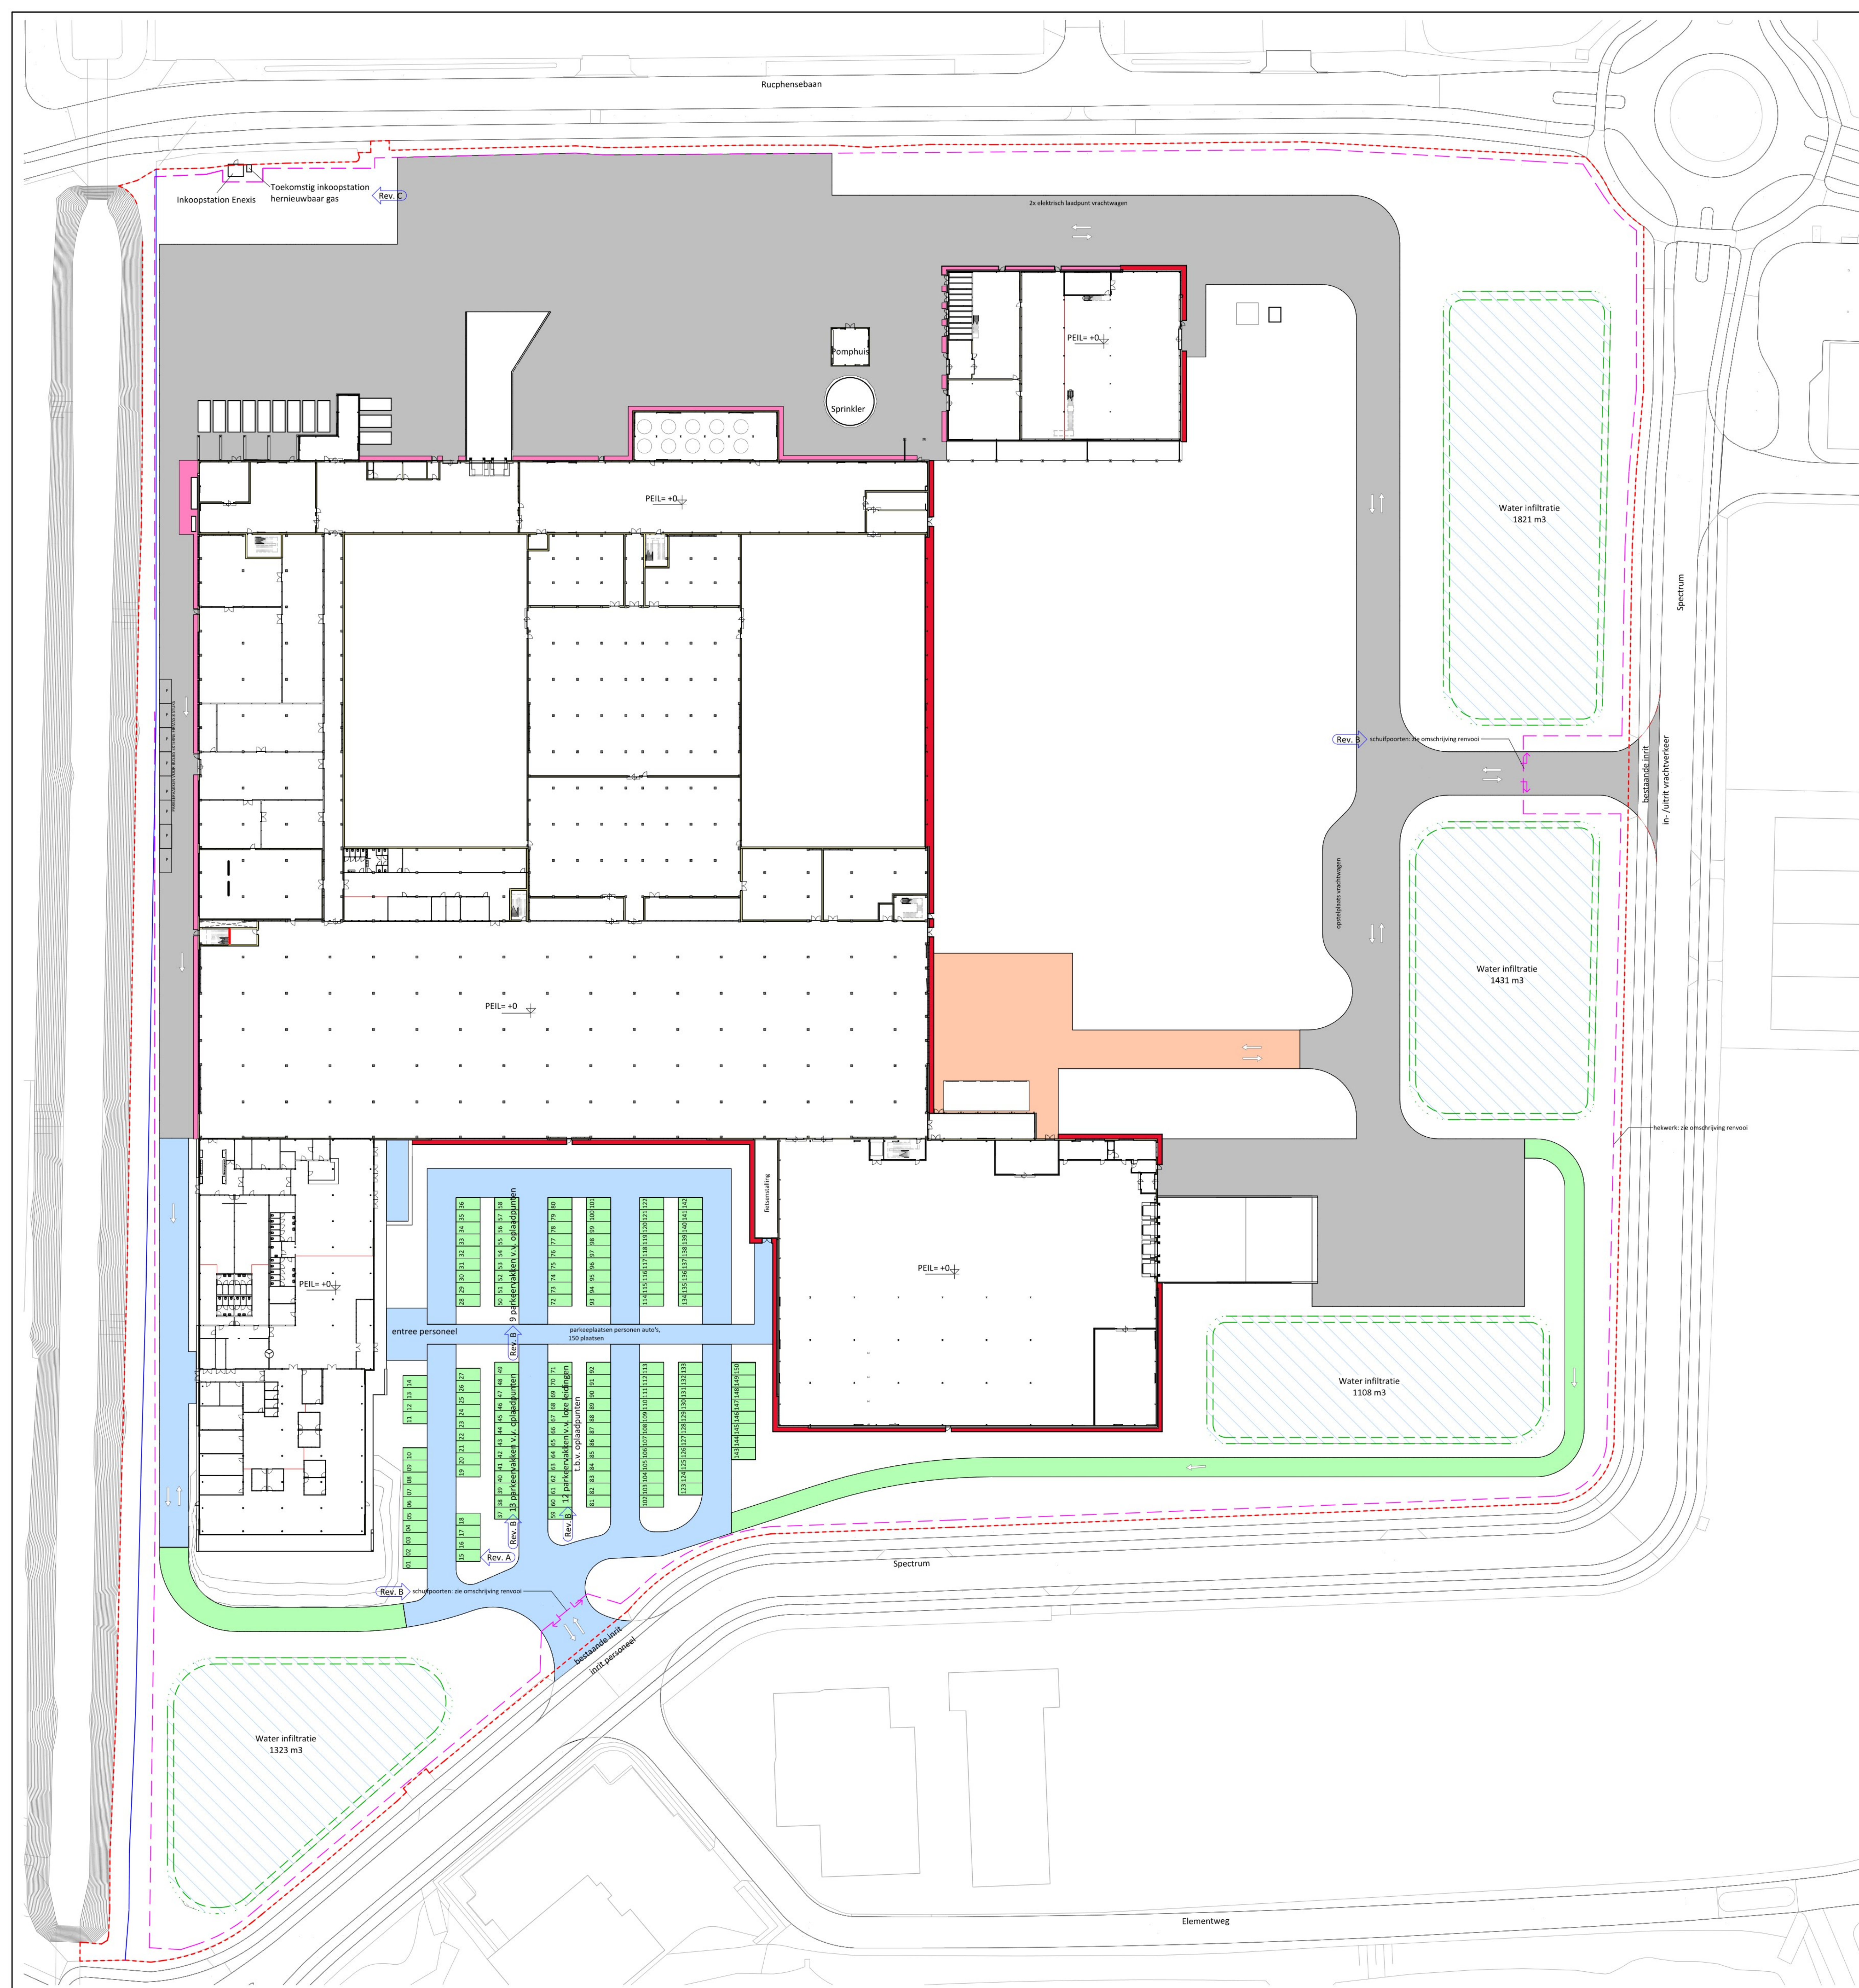

Rev. A uitvoering hekwerk als staafmathekwerk
hoogte: 2.10 m vanaf maaiveld
kleur: antraciet RAL 7016

poorten: uitvoeren in staafmat
hoogte 2.10 m vanaf maaiveld
kleur: antraciet RAL 7016

Peil = 0 = 7.200+NAP

LEGENDA	
	Terrein hekwerk
	Water infiltratie
	perceels grens
	bebouwingsvlak
	vrijwarings zone watergang
	Grindstrook
	betongtegels
	stelconplaten
	Asfalt
	klinkers
	open bestrating

TEKENING IS SCHEMATISCH EN NIET VOOR UITVOERING

A Sustainable Future
Aanvraag omgevingsvergunning bouwen - Algemeen
Tekening terrein & gebouwen

uticom
ENGINEERS
committed to excellence

PROJECT 004039
OPDRACHTGEVER Cloetta Holland B.V.
PLAATS Roosendaal
INGENIEUR
GEOPROJECTIEUR
VERGROEVING
TEKENING NUMMER
AANKOMST
PRODUCTIE

DATE 12-04-2023
SCALE 1:500
FORMAT A0 (118x840)

T-24DW302

Alle rechten zijn gereserveerd. Het gebruik van afbeeldingen en teksten is verboden zonder schriftelijke toestemming van de afzender.