



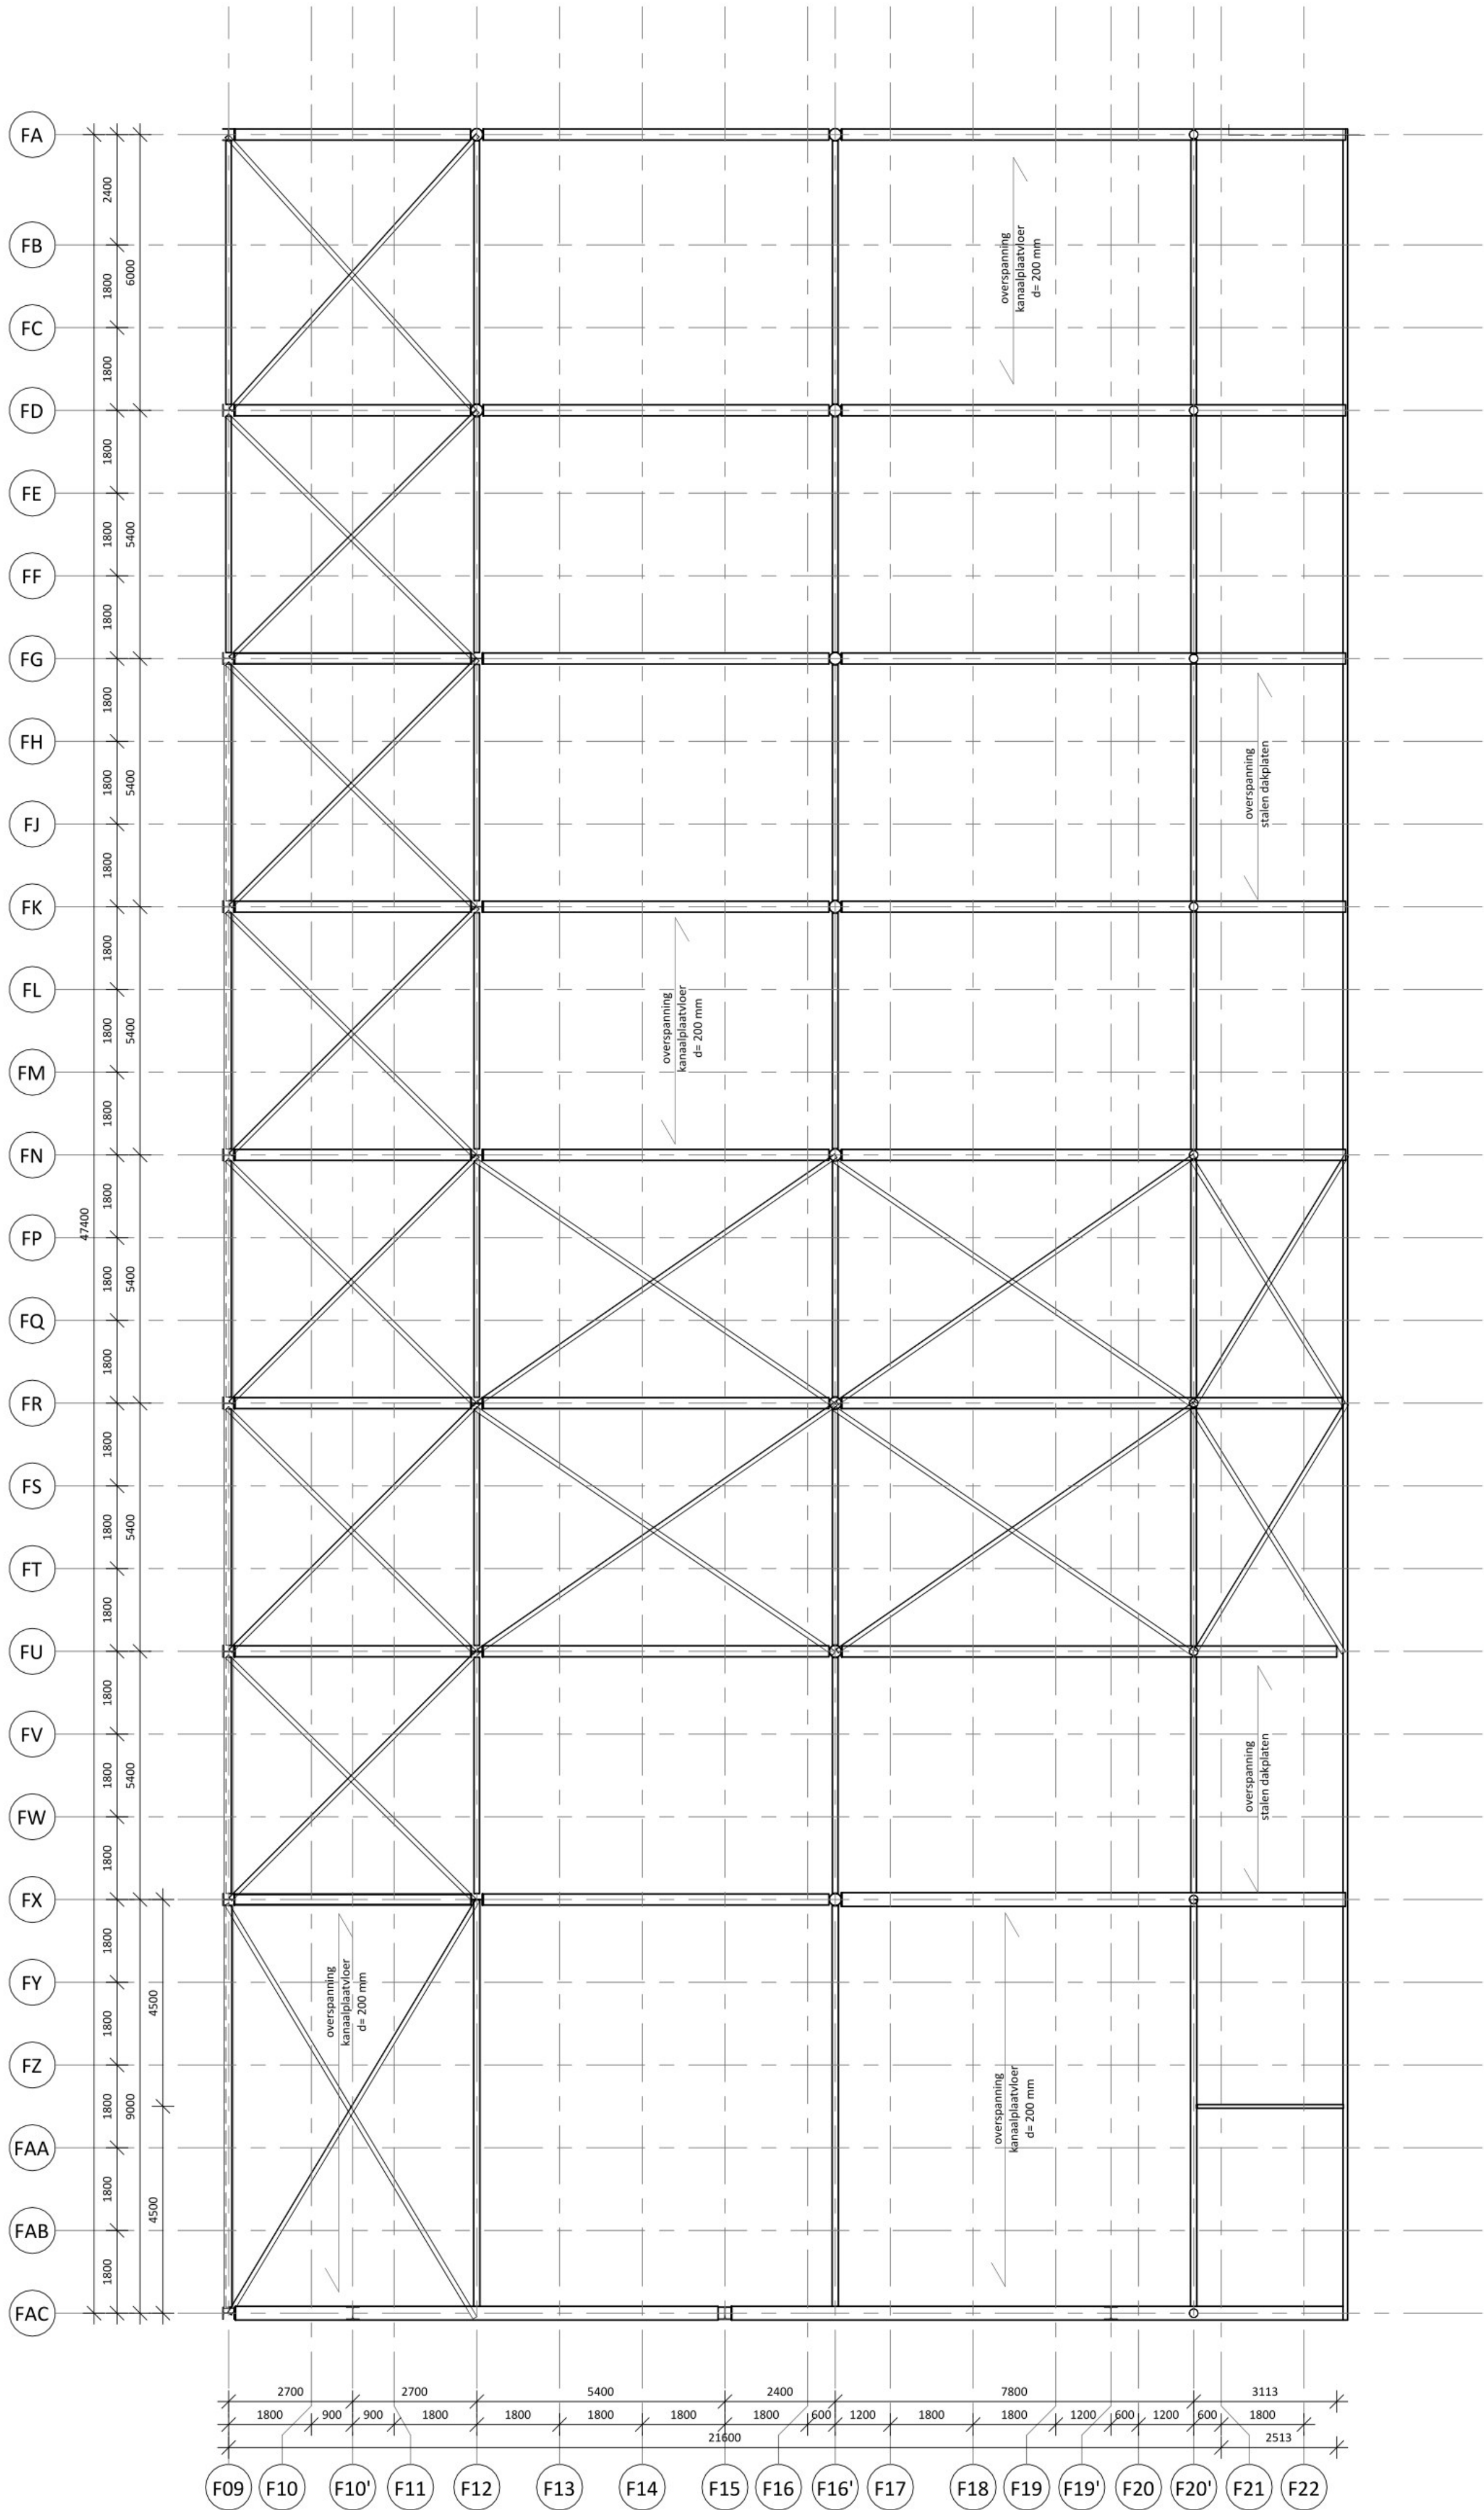

Staalconstructie hoge dak
+5.000
Schaal: 1 : 100

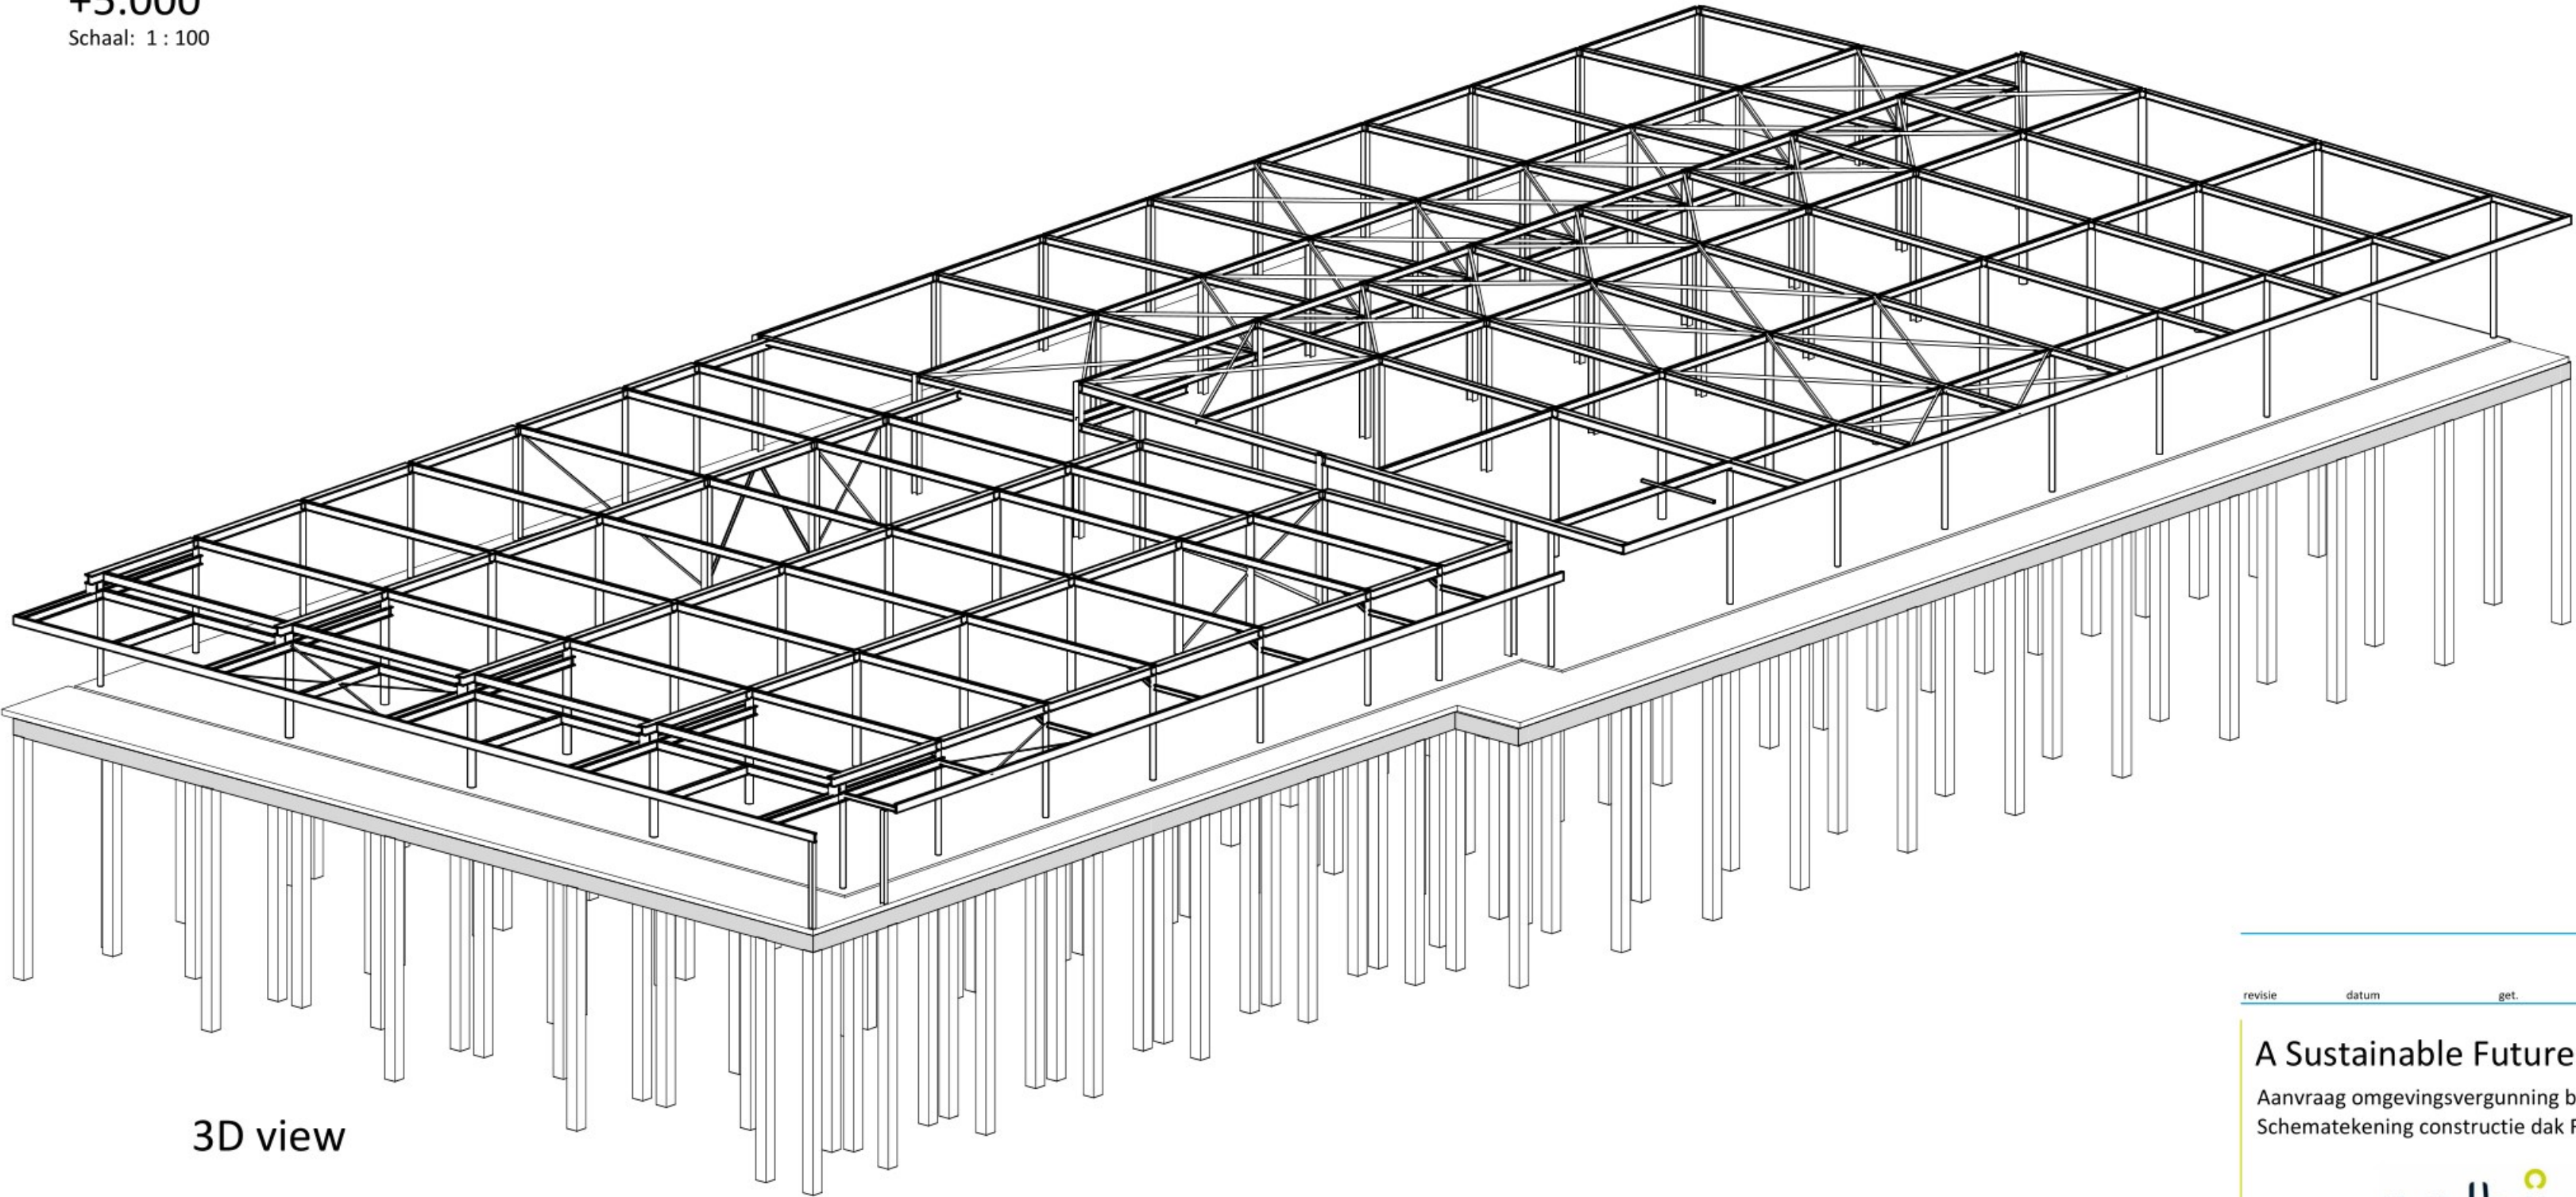

3D view

Constructieve uitgangspunten zie rapport
004039G-CR300 constructieve uitgangspunten

BEREKENING CONSTRUCTIE EN FUNDERING
VOLGENS OPGAVE CONSTRUCTEUR

SITUATIE



TEKENING IS SCHEMATISCH EN NIET VOOR UITVOERING

Cloetta

revisie	datum	get.	gec.	omschrijving	PROJECT	004039
					OPDRACHTGEVER	Cloetta Holland B.V.
					PLAATS	Roosendaal
					ENGINEER	
					GECONTROLEERD	
					VRUWGEVEE	
					TEKENING NUMMER	
					AMERIKAANSE PROJECTIE	
					DATUM	12-04-2023
					SCHAA	1:100
					FORMAAT	A1 (594x840)
						F-24DW355

A Sustainable Future
Aanvraag omgevingsvergunning bouwen - Faciliteitengebouw
Schematekening constructie dak Faciliteitengebouw

uticon
ENGINEERS
committed to excellence

www.uticon.nl www.uticon.be