



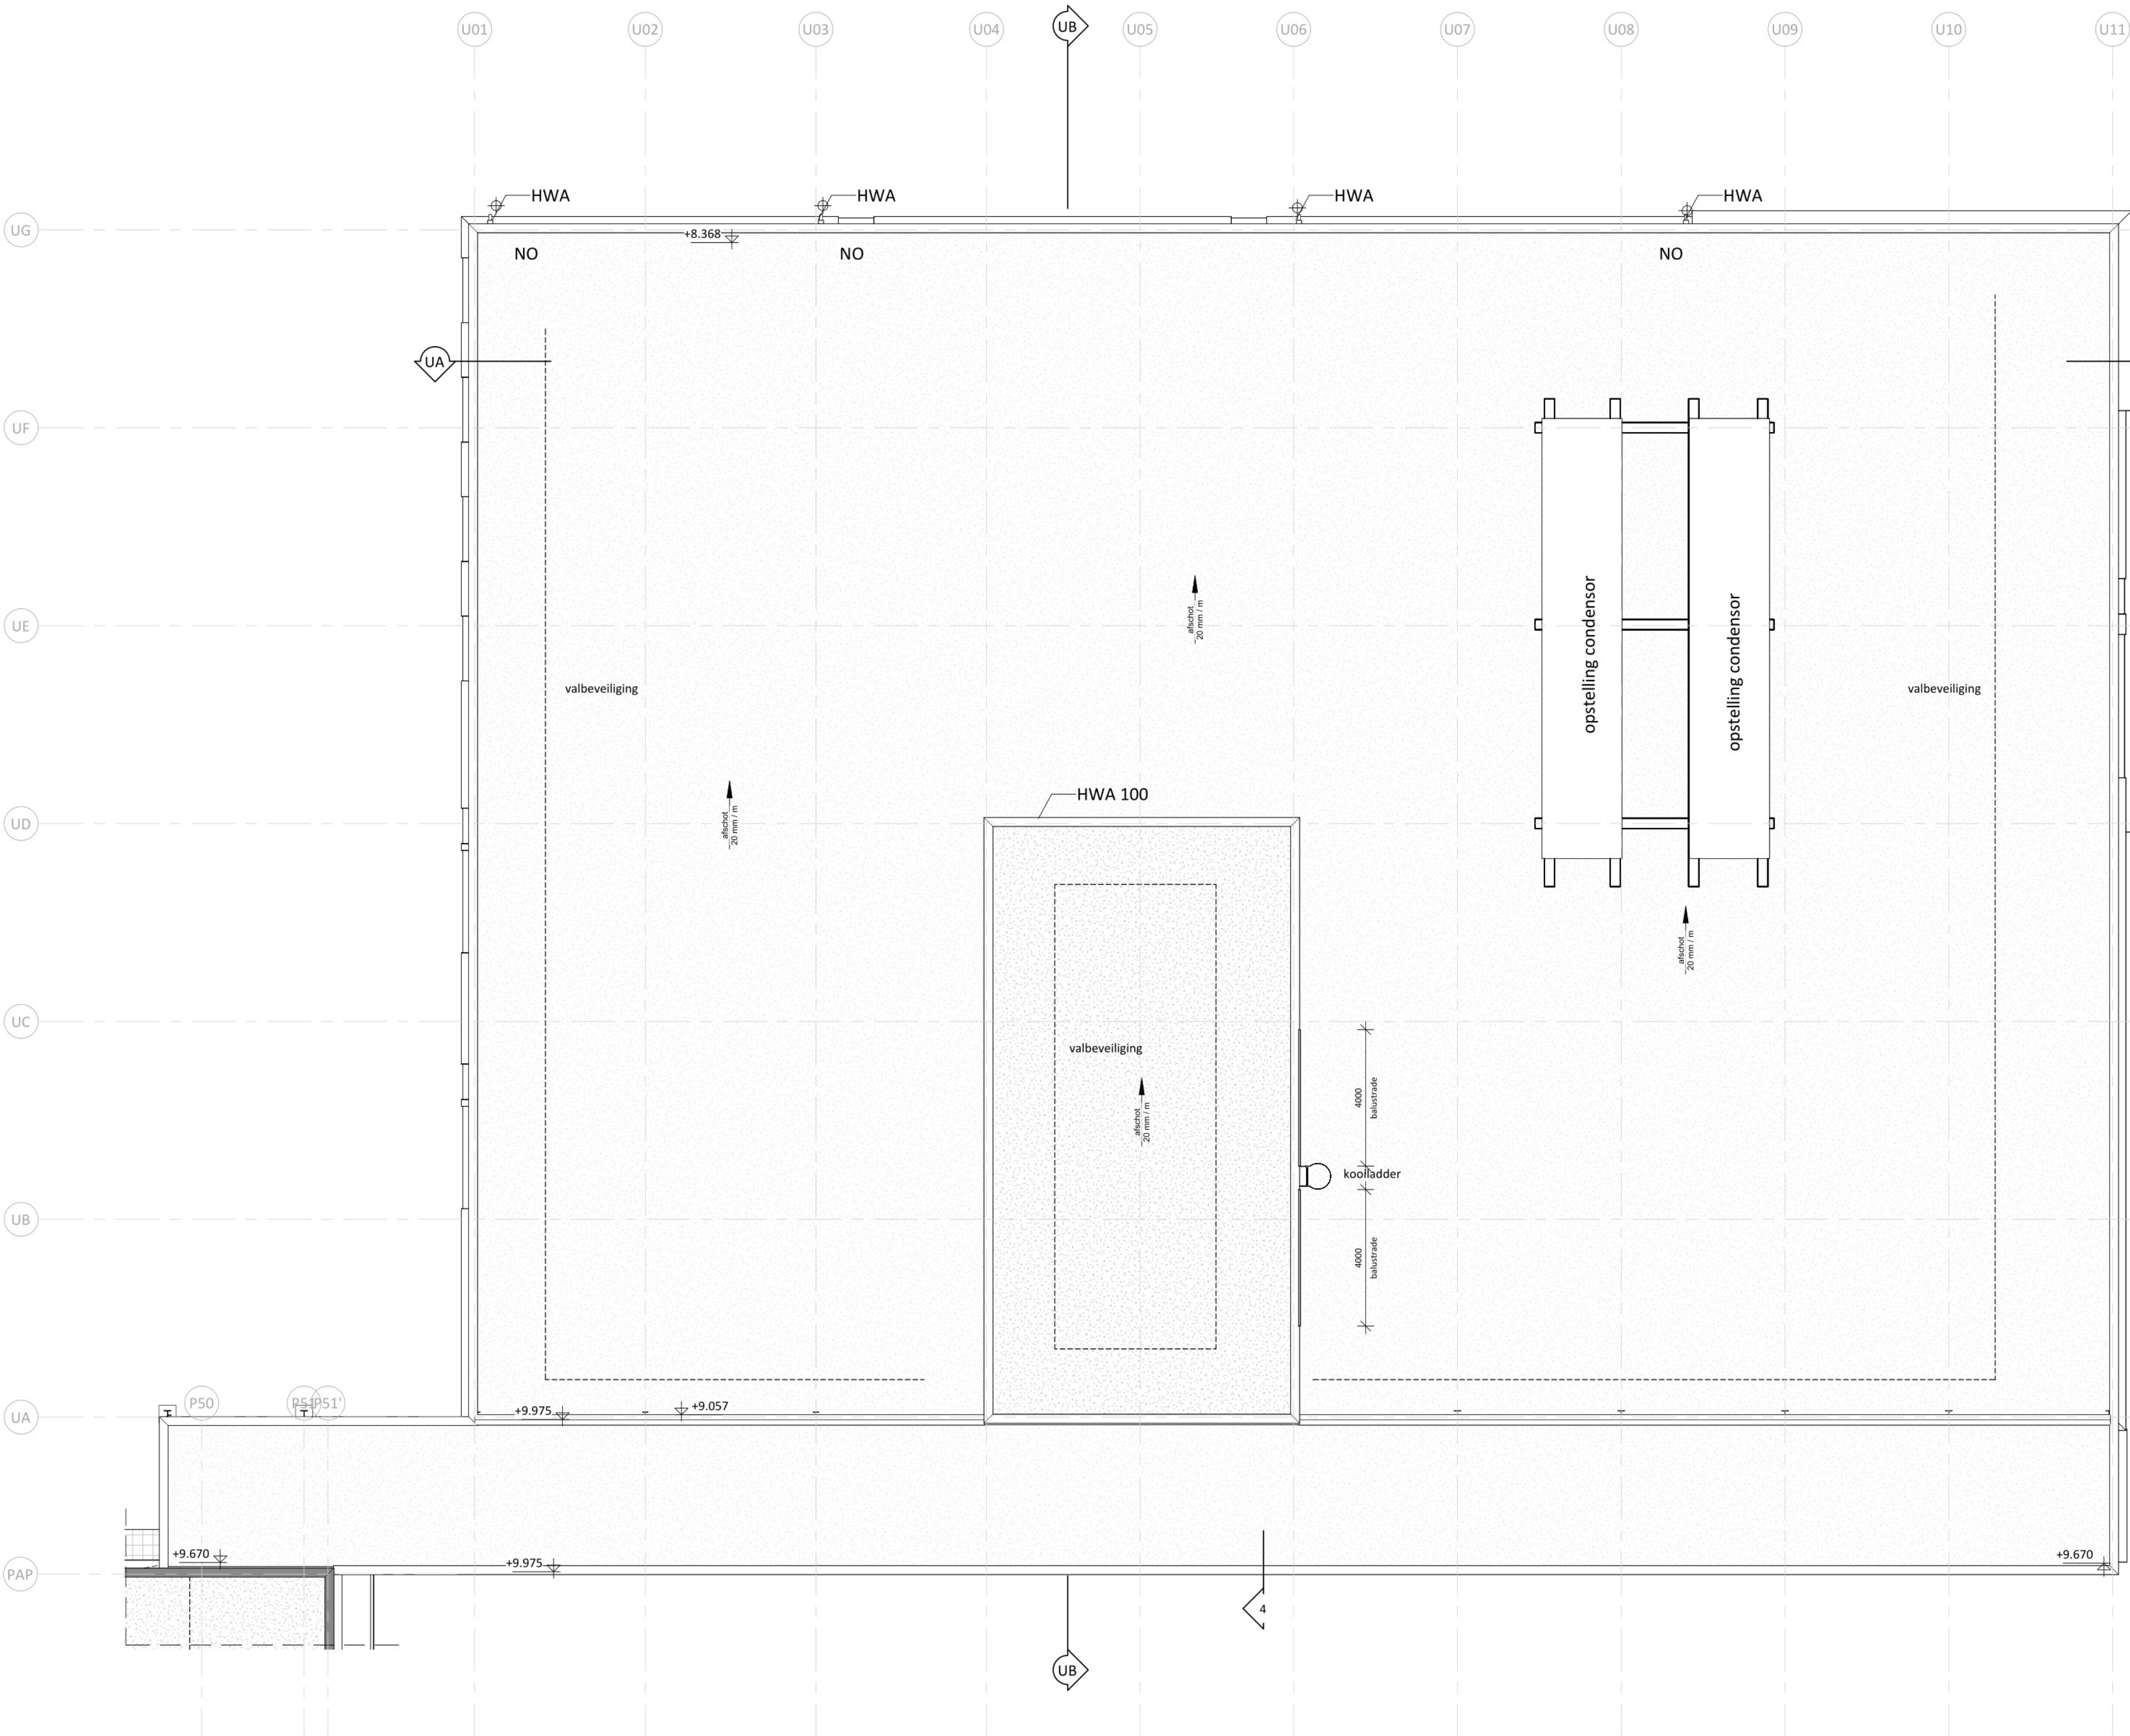

Daktekening

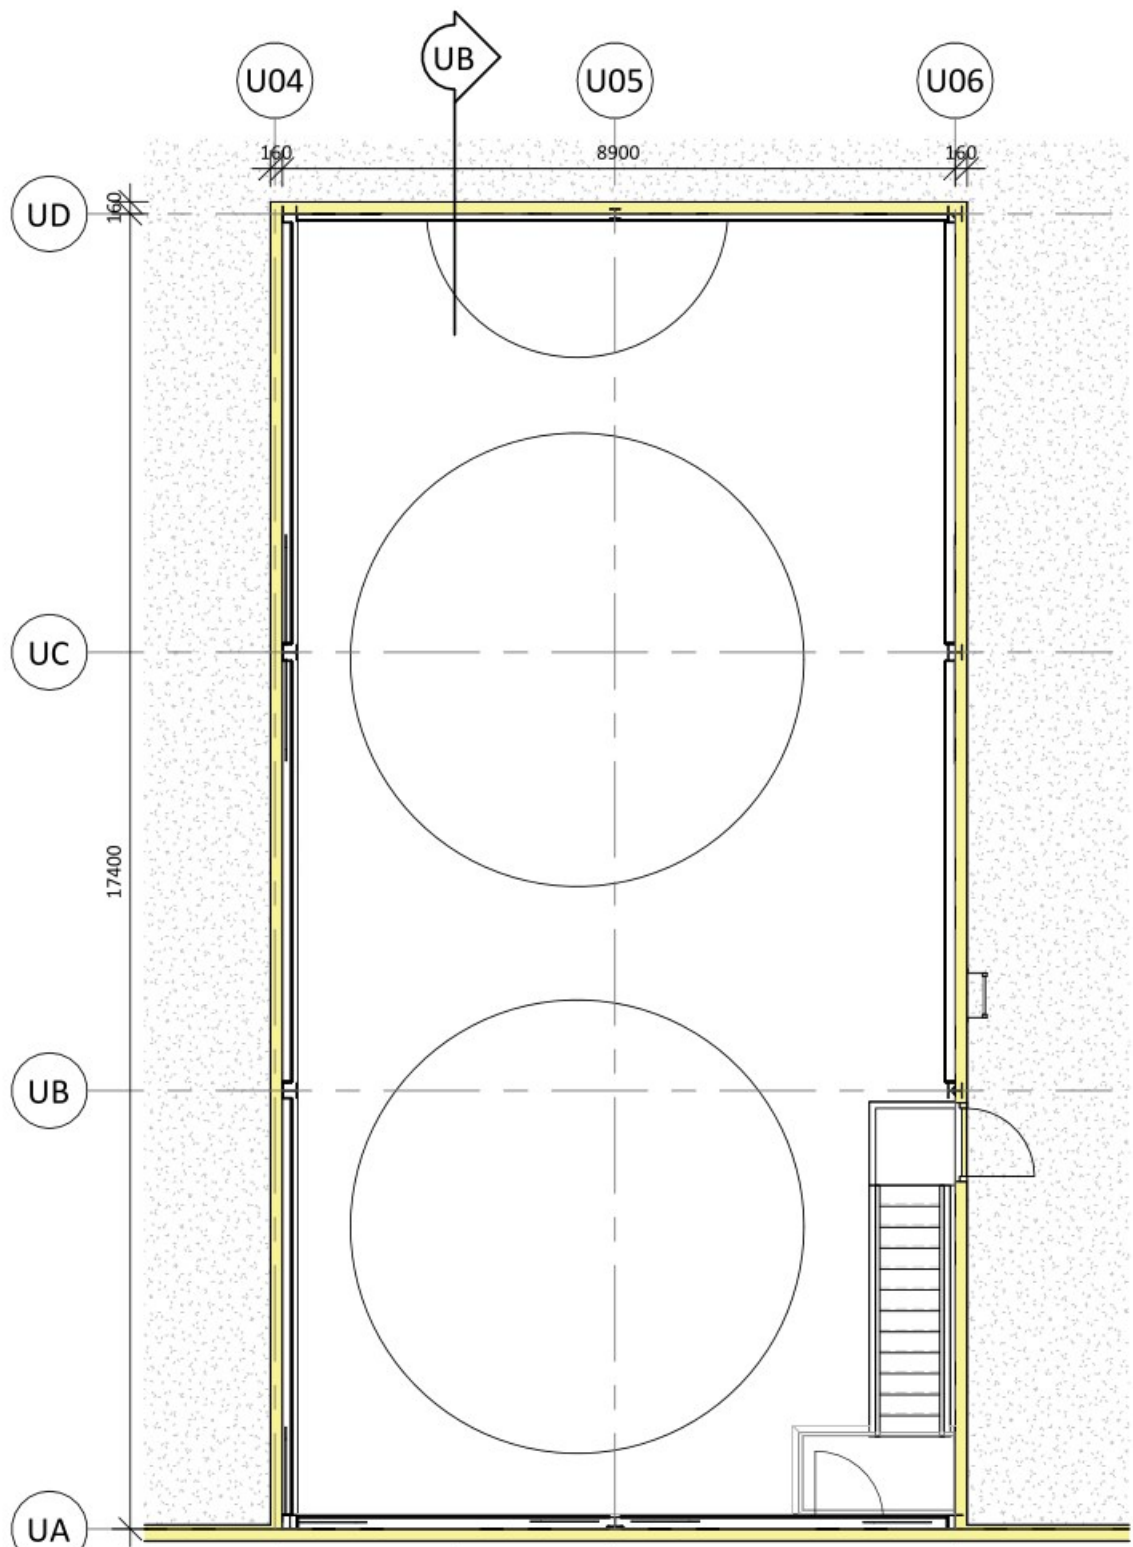

Dakopbouw

NO = noodoverstort volgens berekening
NEN/Eurocode door constructeur

Pluvia hemelwater afvoer volgens
opgave leverancier

SITUATIE



TEKENING IS SCHEMATISCH EN NIET VOOR UITVOERING

Cloetta

A Sustainable Future
Aanvraag omgevingsvergunning bouwen - Utiliteitsgebouw
Dak Utiliteitsgebouw



PROJECT	004039	OPDRACHTGEVER	Cloetta Holland B.V.	PLAATS	Roosendaal
ENGINEER		DATE	12-04-2023	SCHAAL	1:100
GECONTROLEERD		FORMAAT	A1 (840x594)		
TEKENING NIEUW					
AMERIKAANSE PROJECTIE					

U-24DW315