




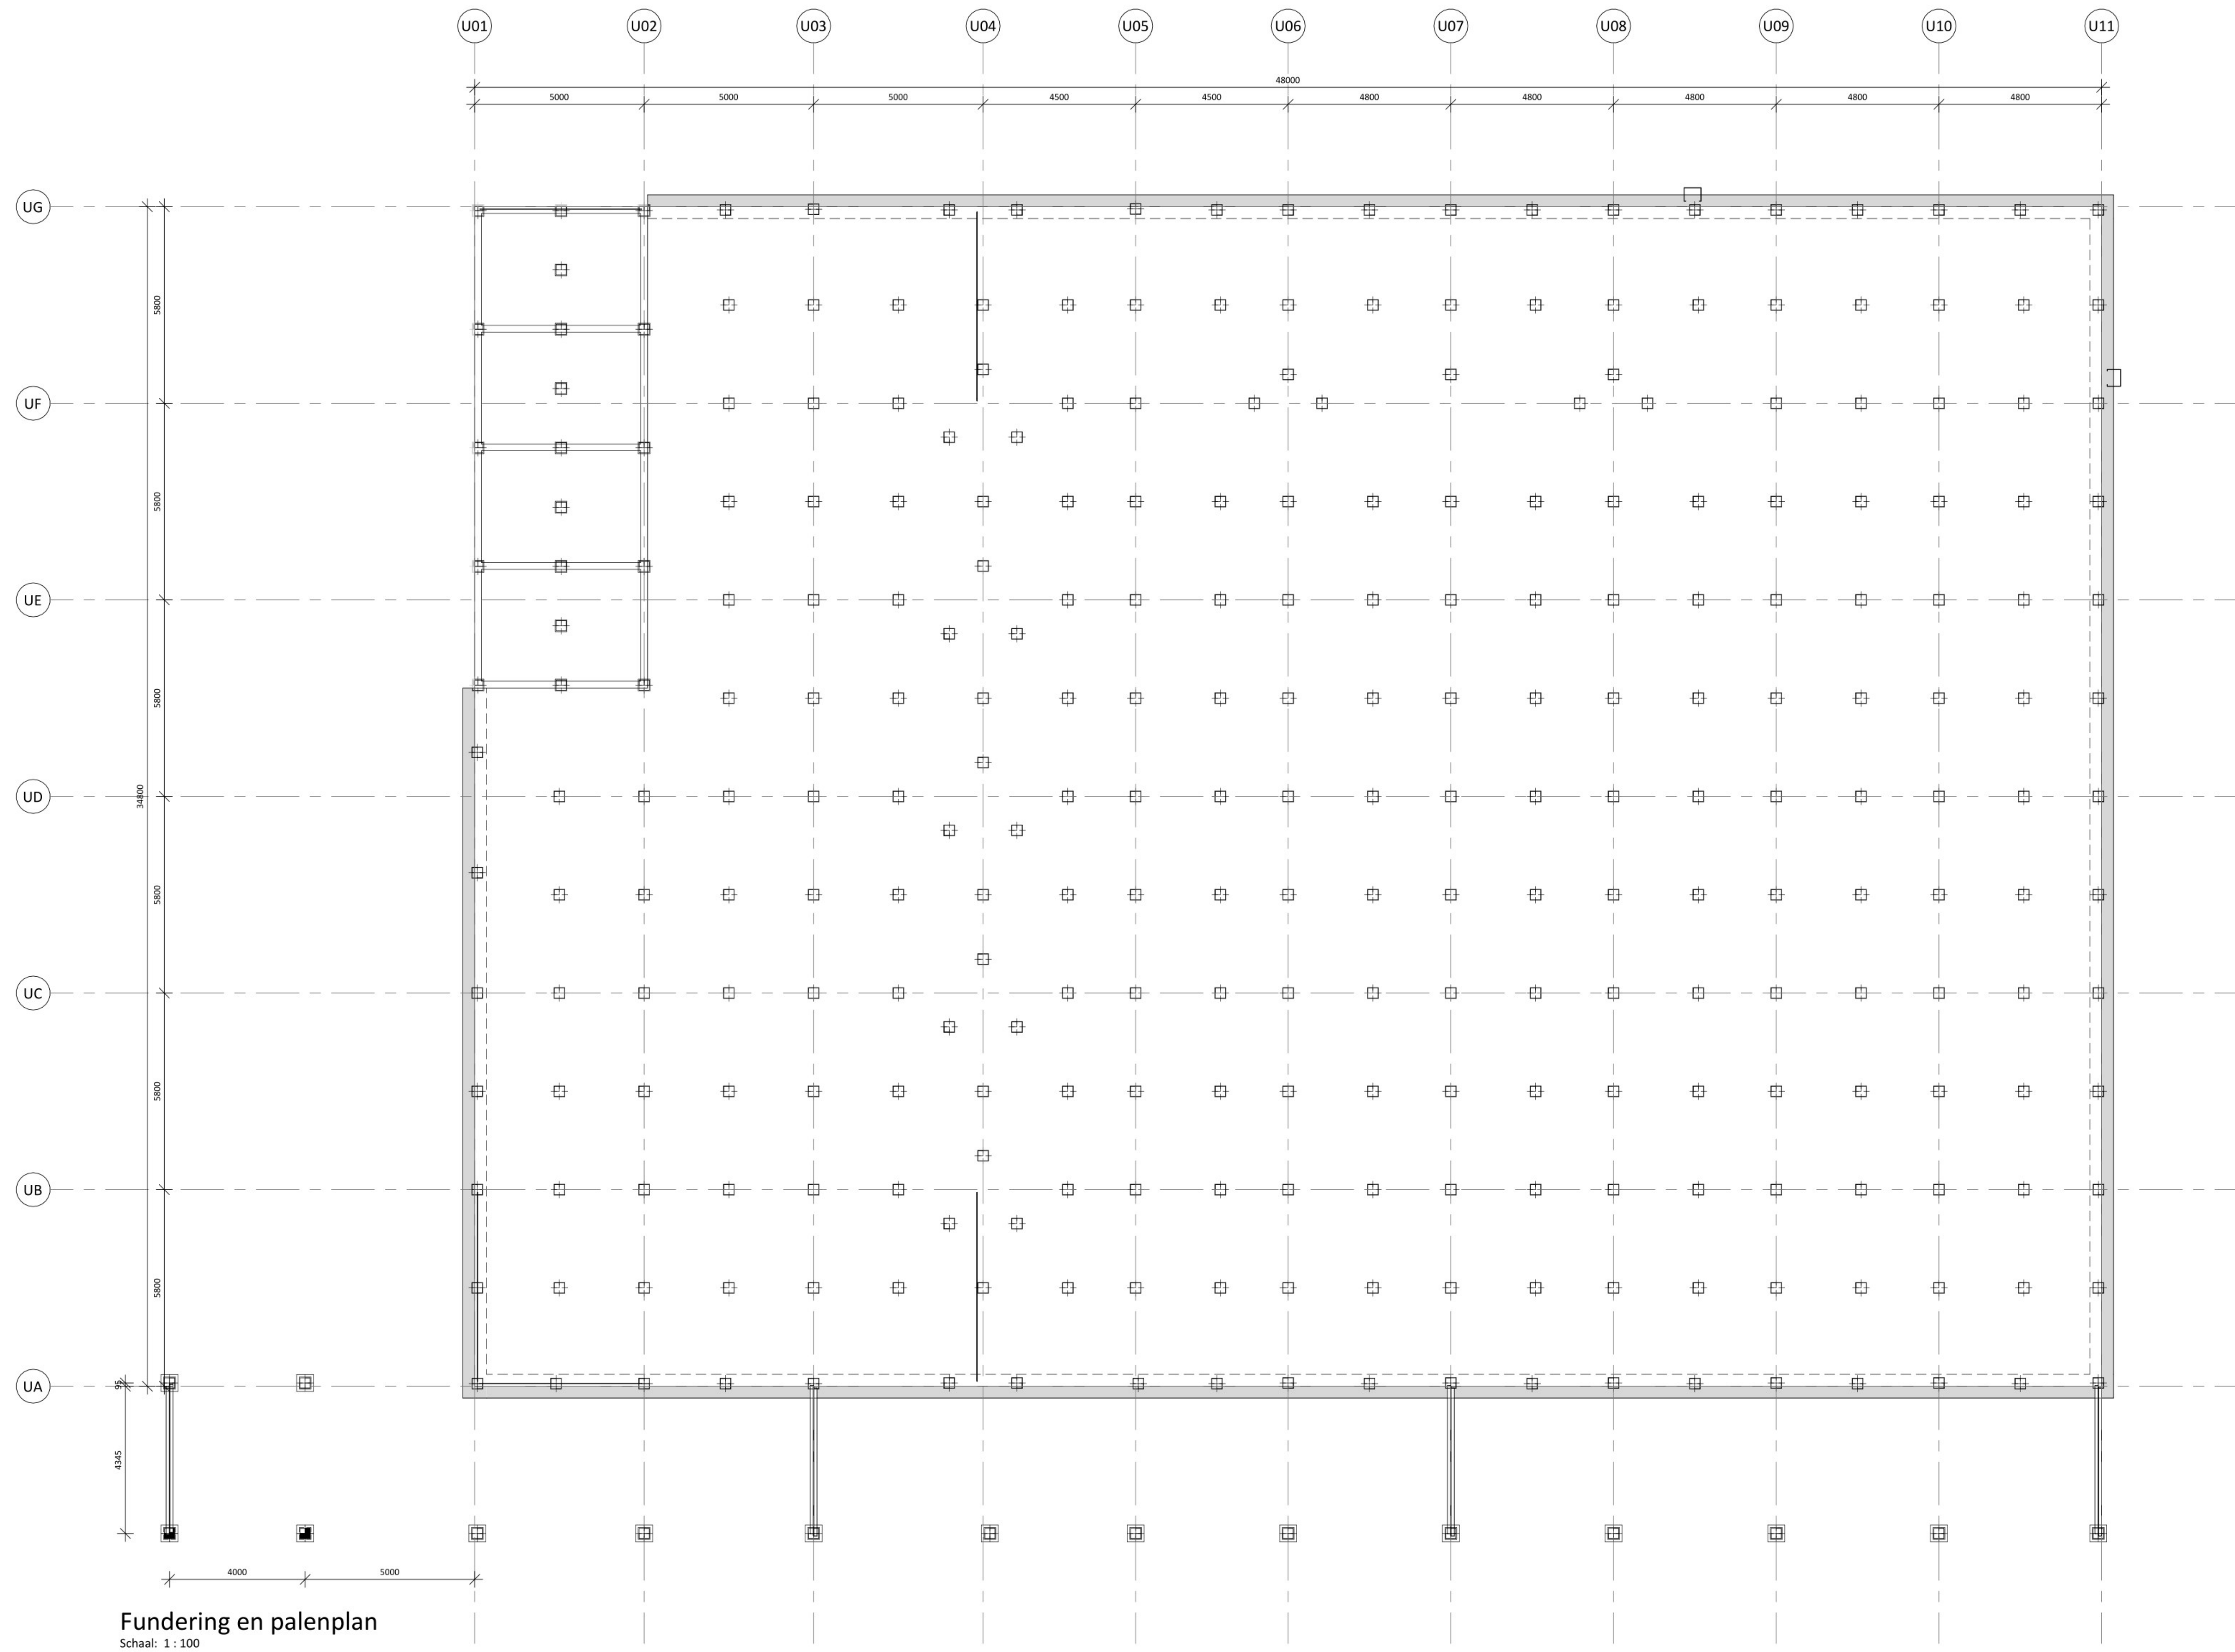


Fundering en palenplan
Schaal: 1:100

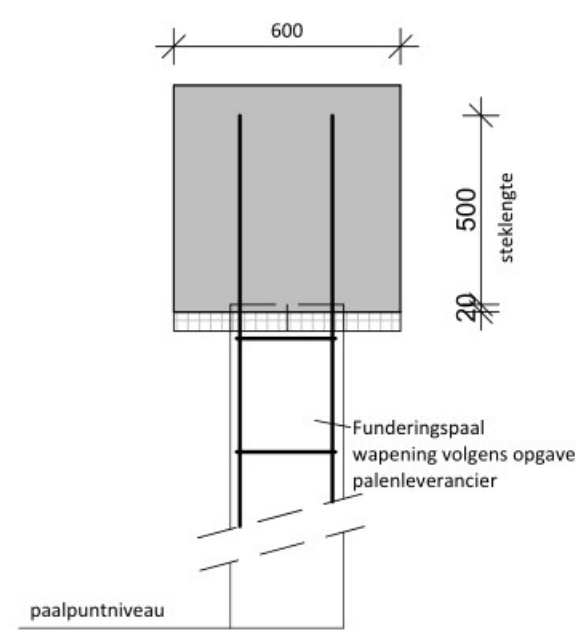

Principe detail
funderingspaal
Schaal: 1:20

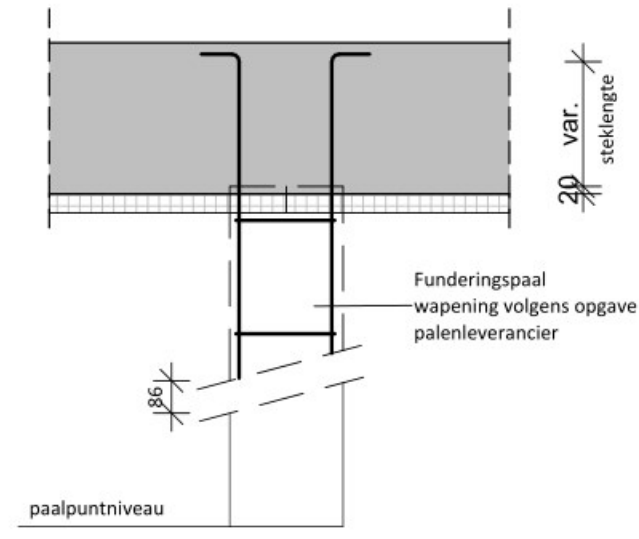

Principe detail vloer paal
Schaal: 1:20

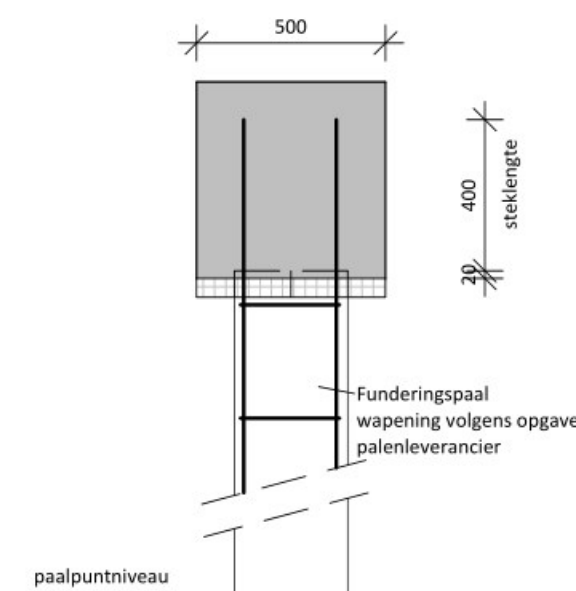

Principe detail poer
Schaal: 1:20

Constructieve uitgangspunten zie rapport
004039G-CR300 constructieve uitgangspunten

BEREKENING CONSTRUCTIE EN FUNDERING
VOLGENS OPGAVE CONSTRUCTEUR

SITUATIE



TEKENING IS SCHEMATISCH EN NIET VOOR UITVOERING

Cloetta