


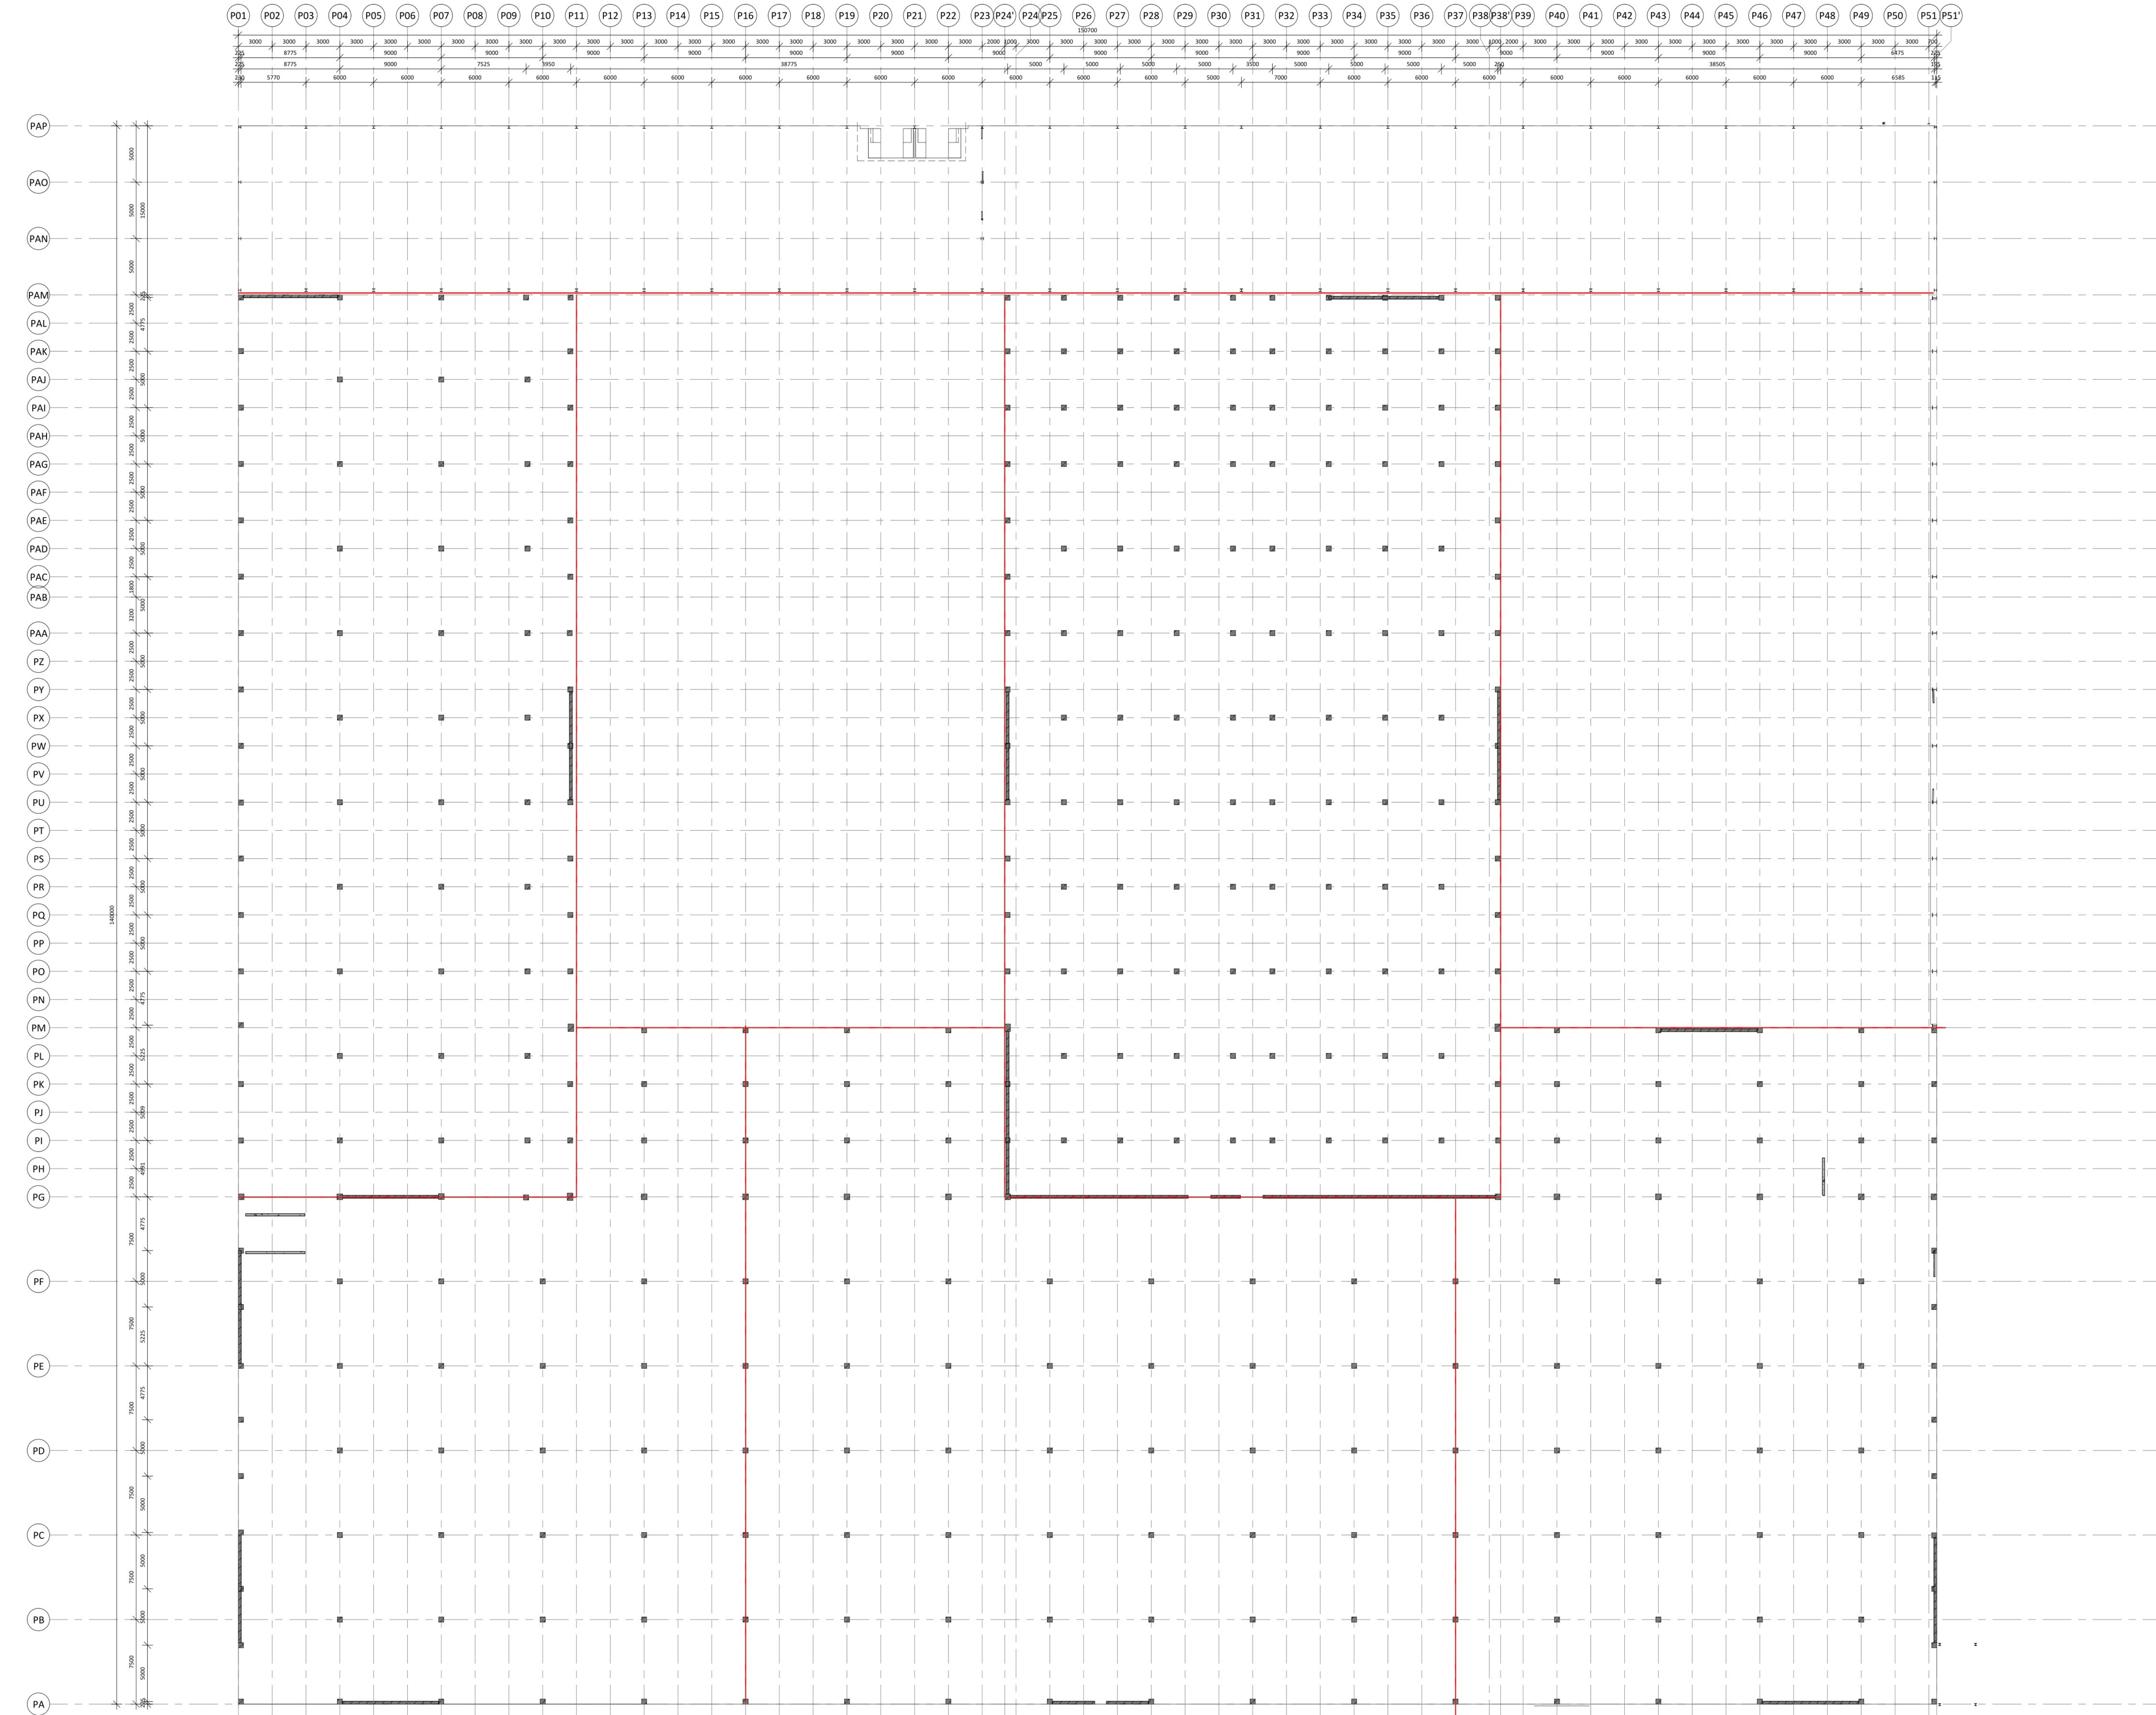

Beton constructie begane grond
Schaal: 1 : 200

— Dilatatie

Constructieve uitgangspunten zie rapport
004039G-CR300 constructieve uitgangspunten

BEREKENING CONSTRUCTIE EN FUNDERING
VOLGENS OPGAVE CONSTRUCTEUR

SITUATIE

TEKENING IS SCHEMATISCH EN NIET VOOR UITVOERING

Cloetta

PROJECT 004039	
OPDRACHTGEVER Cloetta Holland B.V.	
PLAATS Roosendaal	DATE 12-04-2023
INGENIEUR	SCHAAL 1:200
GEOMETRIE	FORMAAT A0 (118x840)
TEKENING	P-24DW351
www.uticon.nl committed to excellence	