


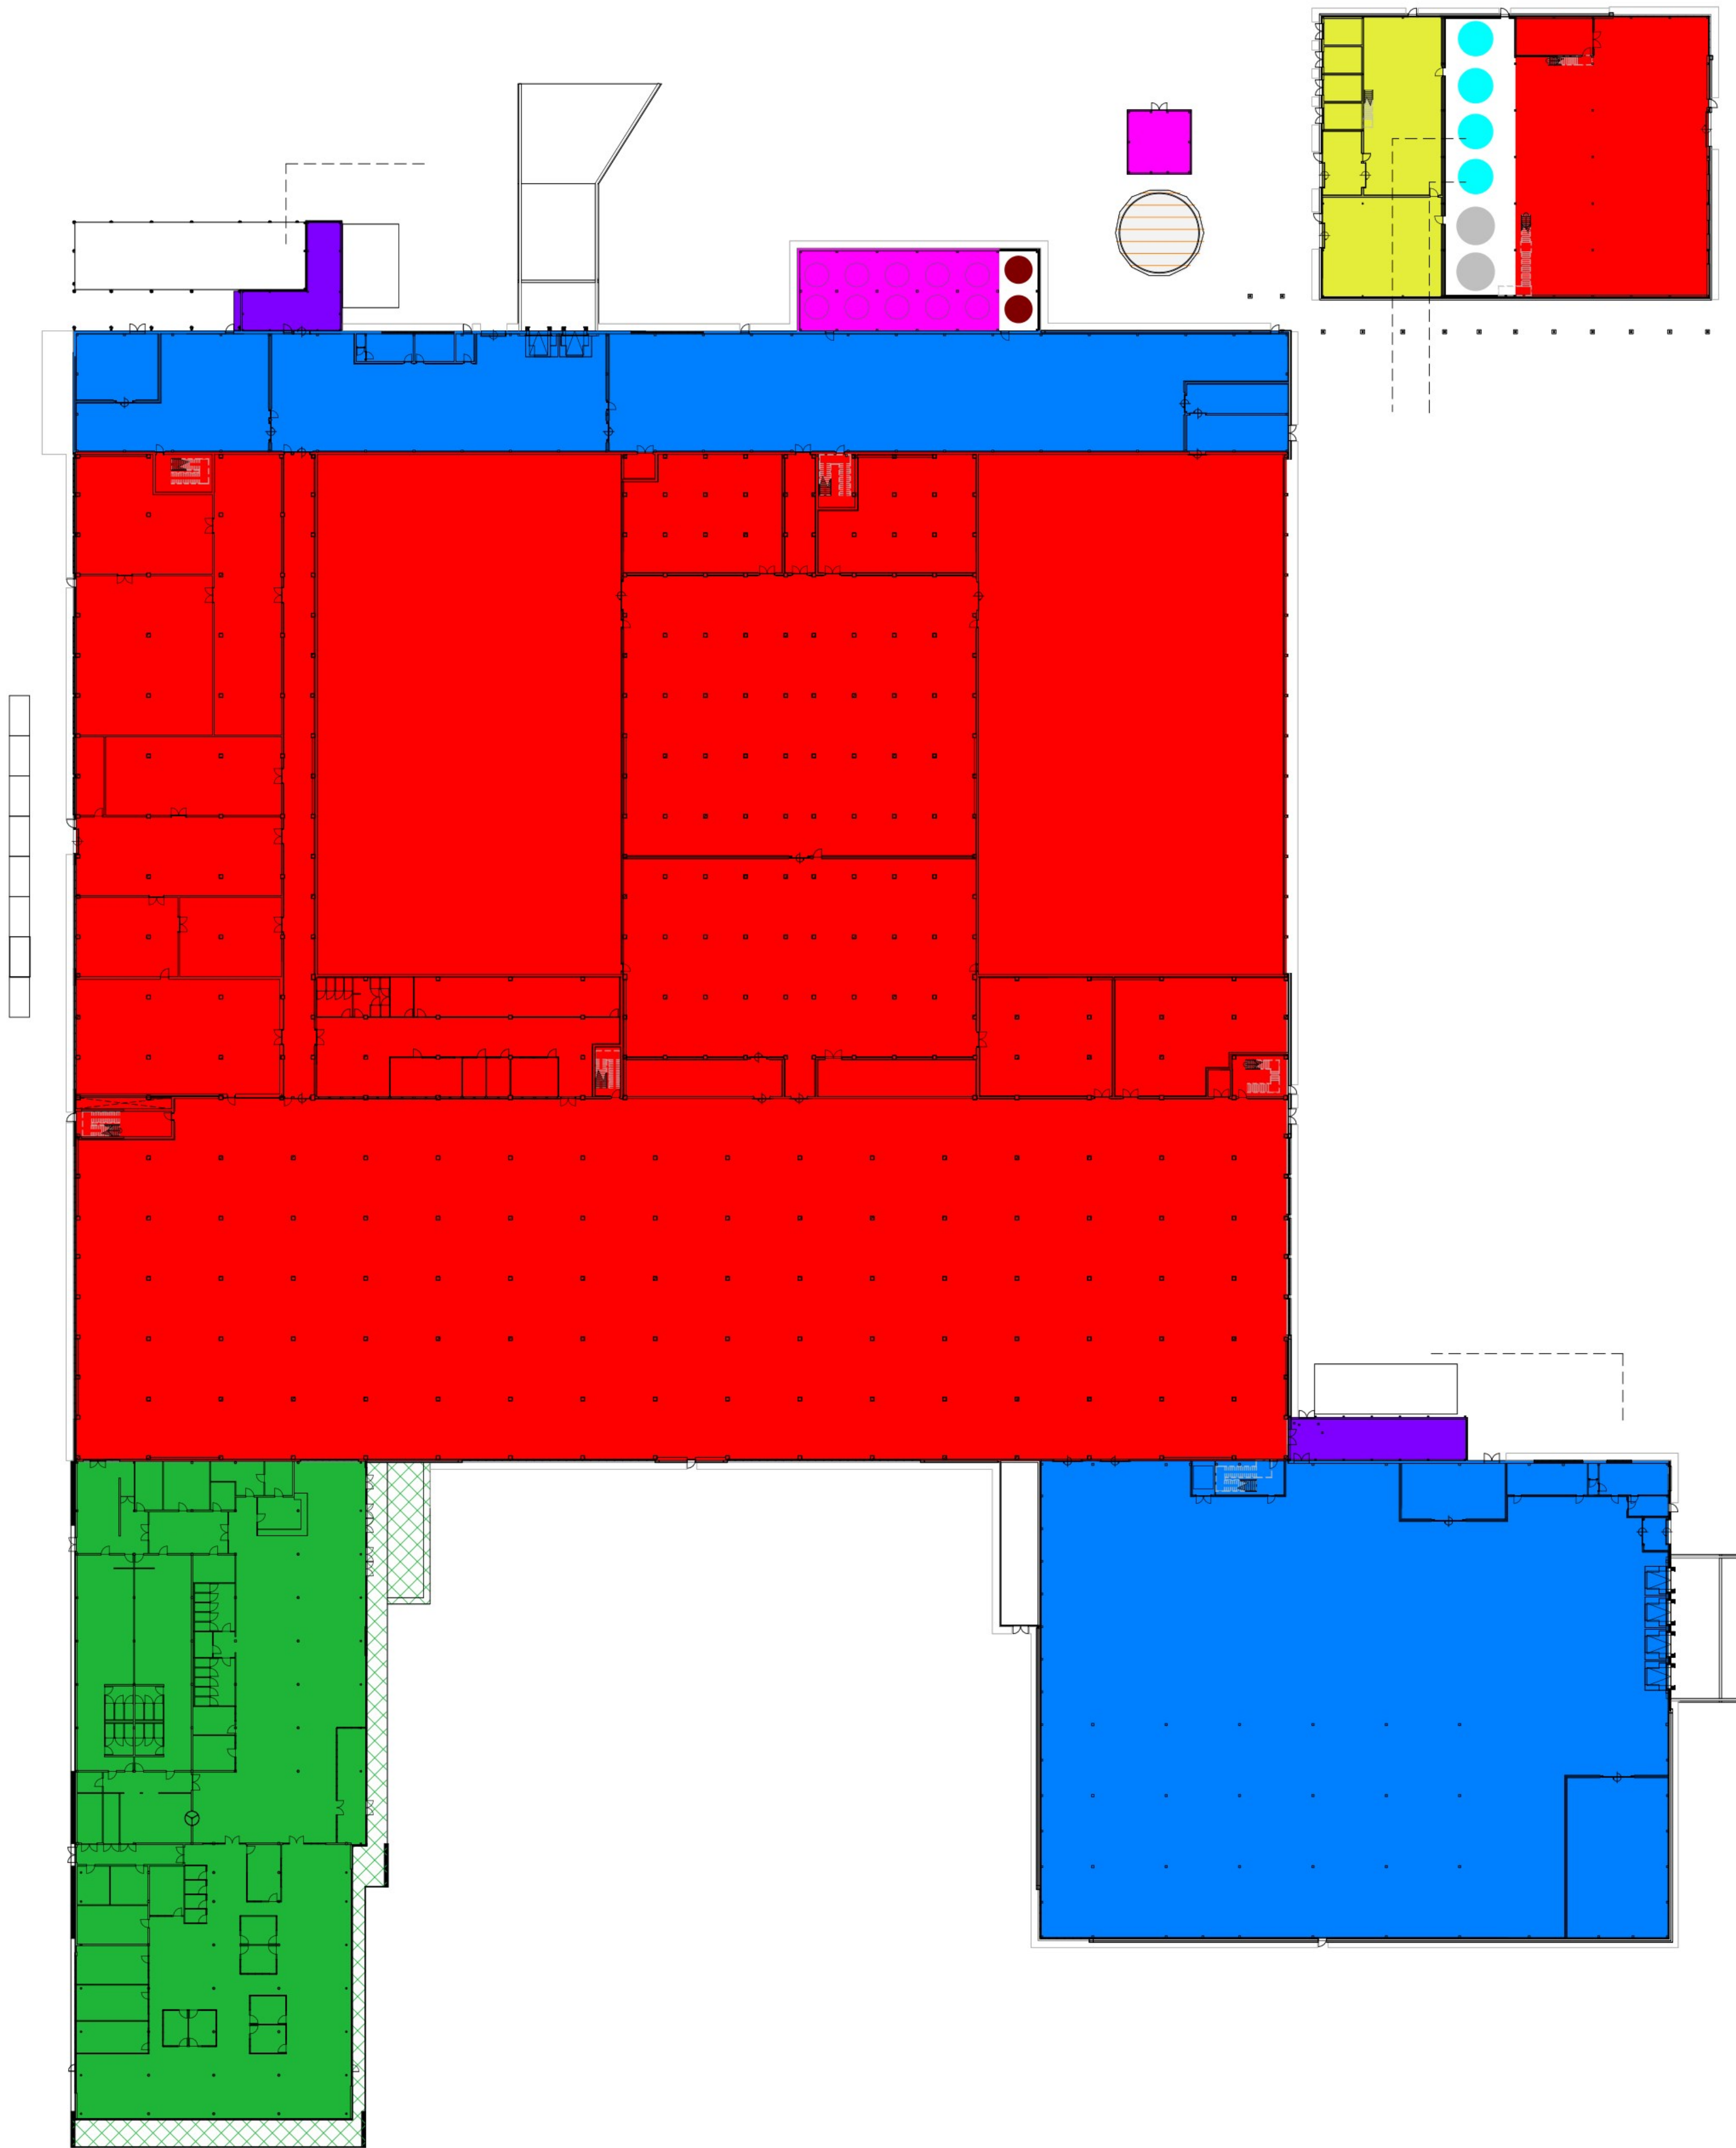

Vloerbelastingen	
	300 kg/m² (3 kN/m²)
	400 kg/m² (4 kN/m²)
	500 kg/m² (5 kN/m²)
	1.000 kg/m² (10 kN/m²)
	1.500 kg/m² (15 kN/m²)
	2.000 kg/m² (20 kN/m²)
	5.000 kg/m² (50 kN/m²)
	1.100.000 kg (11.000 kN)
	10.000 kg per tank (100 kN per tank)
	90.000 kg per tank (900 kN per tank)
	55.000 kg per tank (550 kN per tank)

TEKENING IS SCHEMATISCH EN NIET VOOR UITVOERING

Cloetta

revise		datum		get.	gec.	omschrijving		
A Sustainable Future							PROJECT 004039	
Aanvraag omgevingsvergunning bouwen - Algemeen							OPDRACHTGEVER Cloetta Holland B.V.	
Overzicht vloerbelastingen begane grond							PLAATS Roosendaal	
 www.uticon.nl www.uticon.be committed to excellence							ENGINEER 	DATUM 12-04-2023
							GECONTROLEERD	SCHAAL 1:500
							VRUIGE GEFEN	FORMAAT A1 (840x594)
							TEKENING NUMMER	T-24DW360
AMERIKAANSE PROJECTIE								